



平成27年度国立大学法人等施設整備実施事業<当初予算(一般会計)>

建 物 配 置 図


※ 縮尺は目安であり、厳密な数値を示すものではありません。

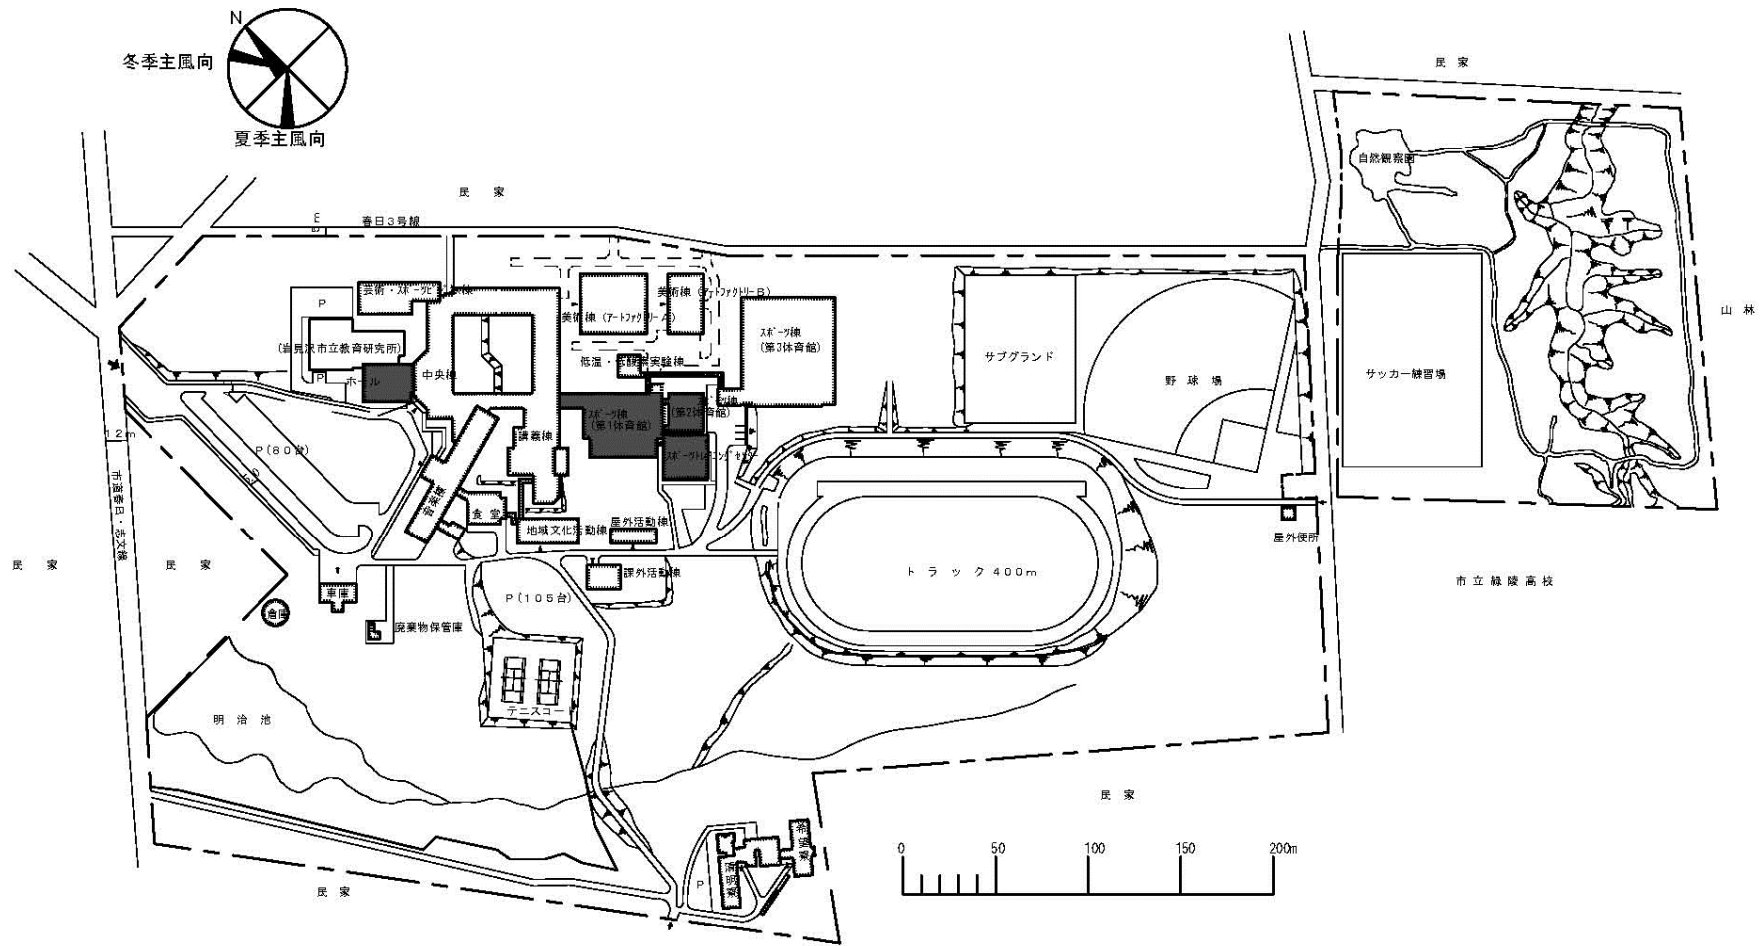


団地名	026 岩見沢緑が丘	事業名	北海道教育大学(岩見沢緑が丘)屋内運動場等耐震改修	配置図	1/3500
-----	------------	-----	---------------------------	-----	--------

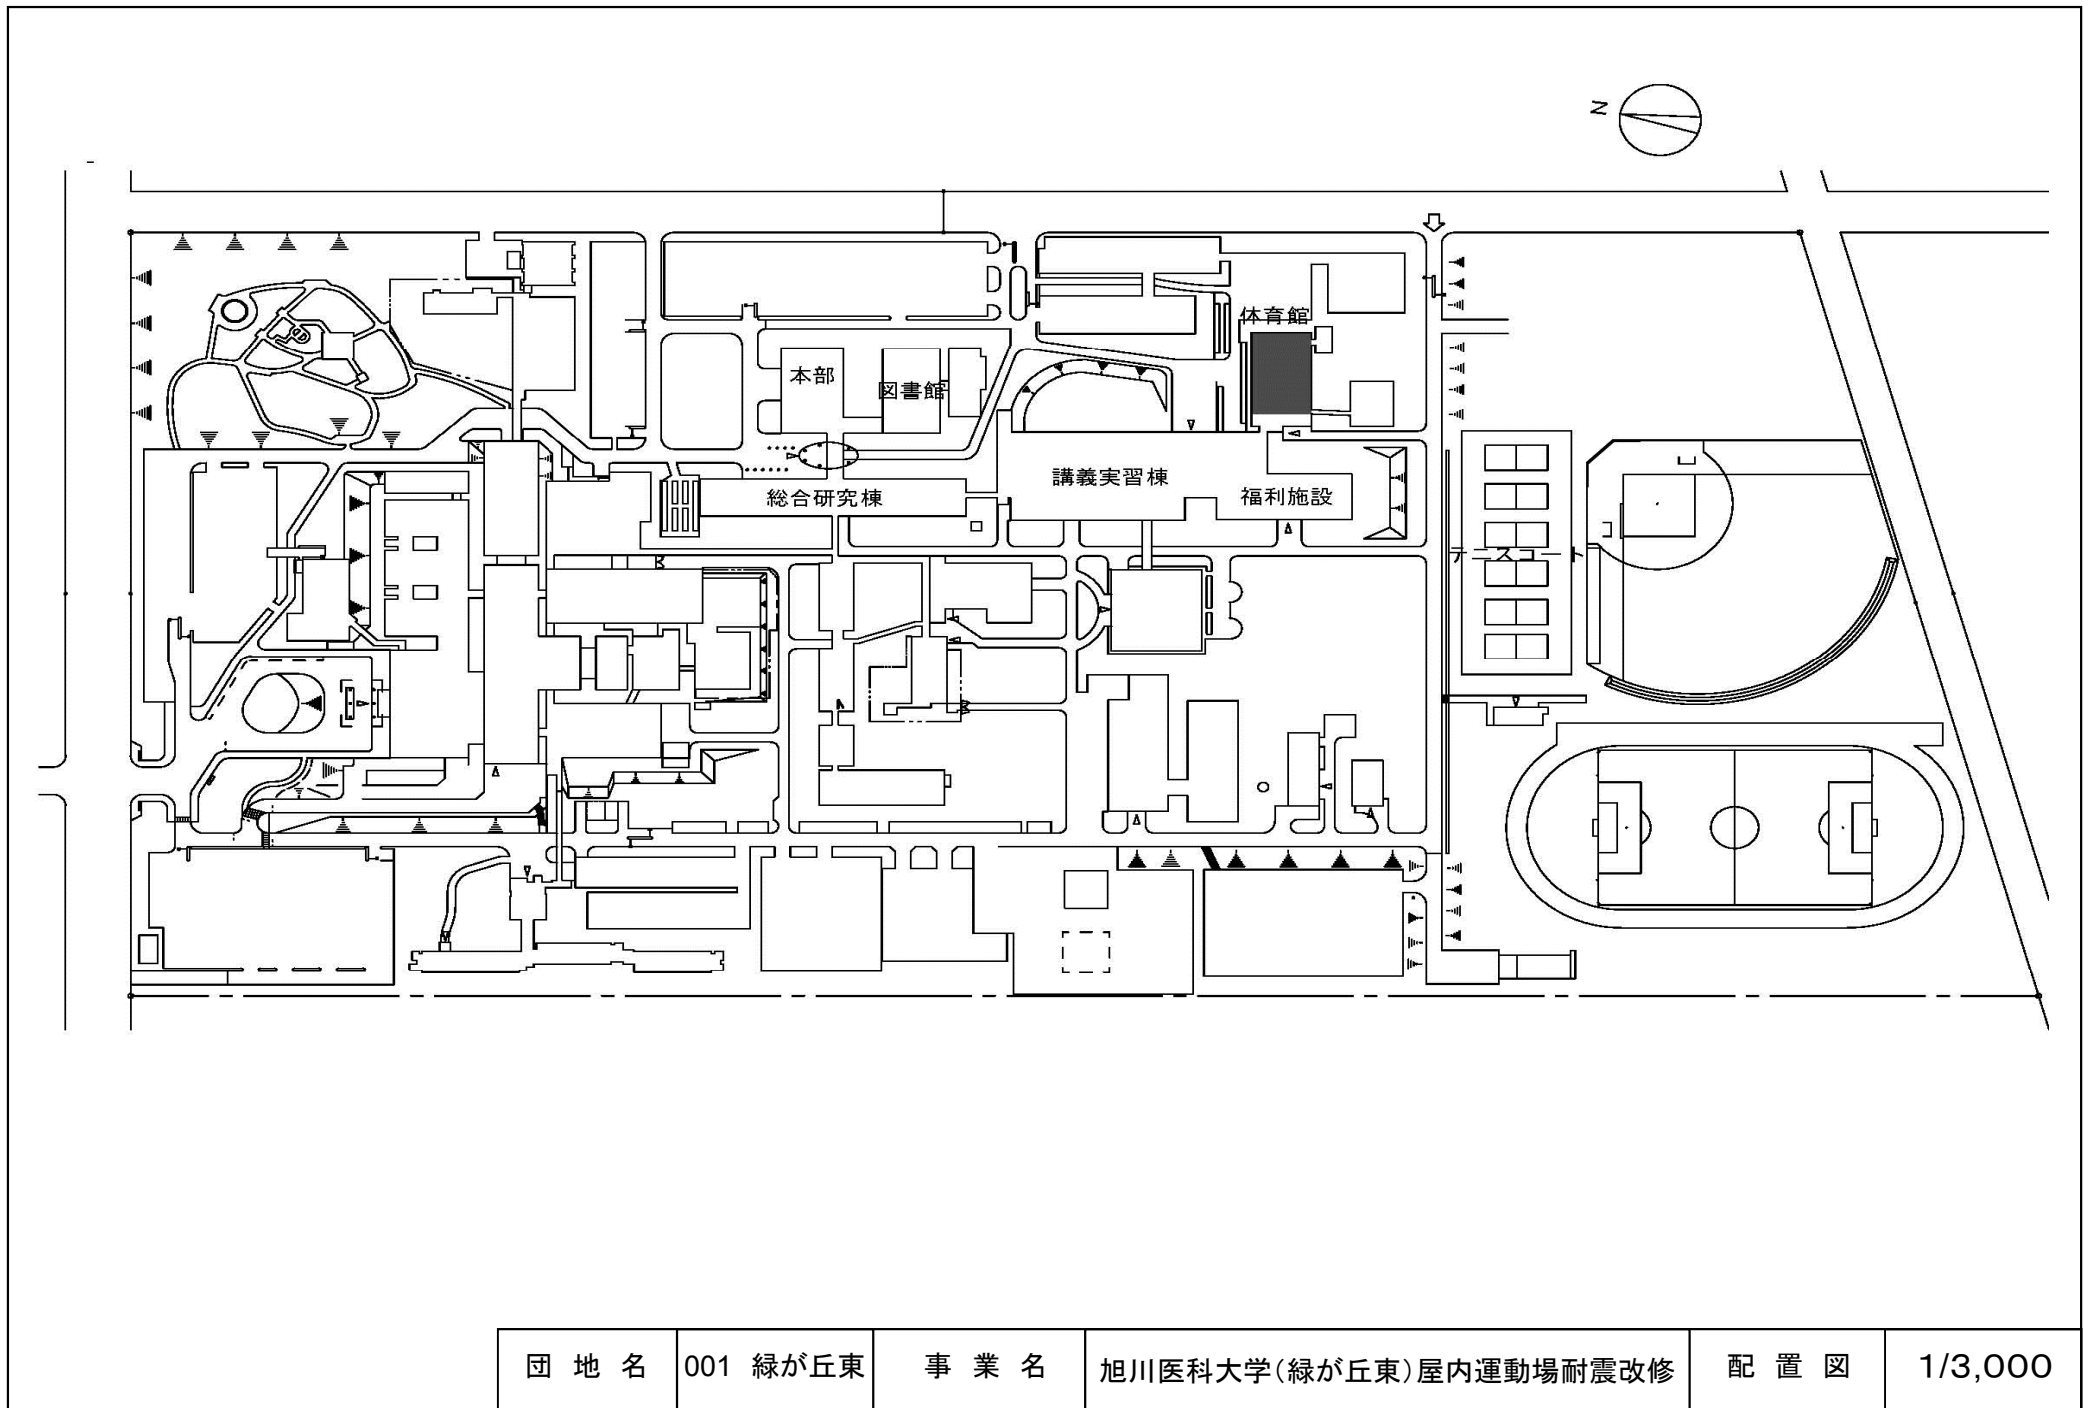


団地名	001 緑が丘東	事業名	旭川医科大学(緑が丘東)屋内運動場耐震改修	配置図	1/3,000
-----	----------	-----	-----------------------	-----	---------

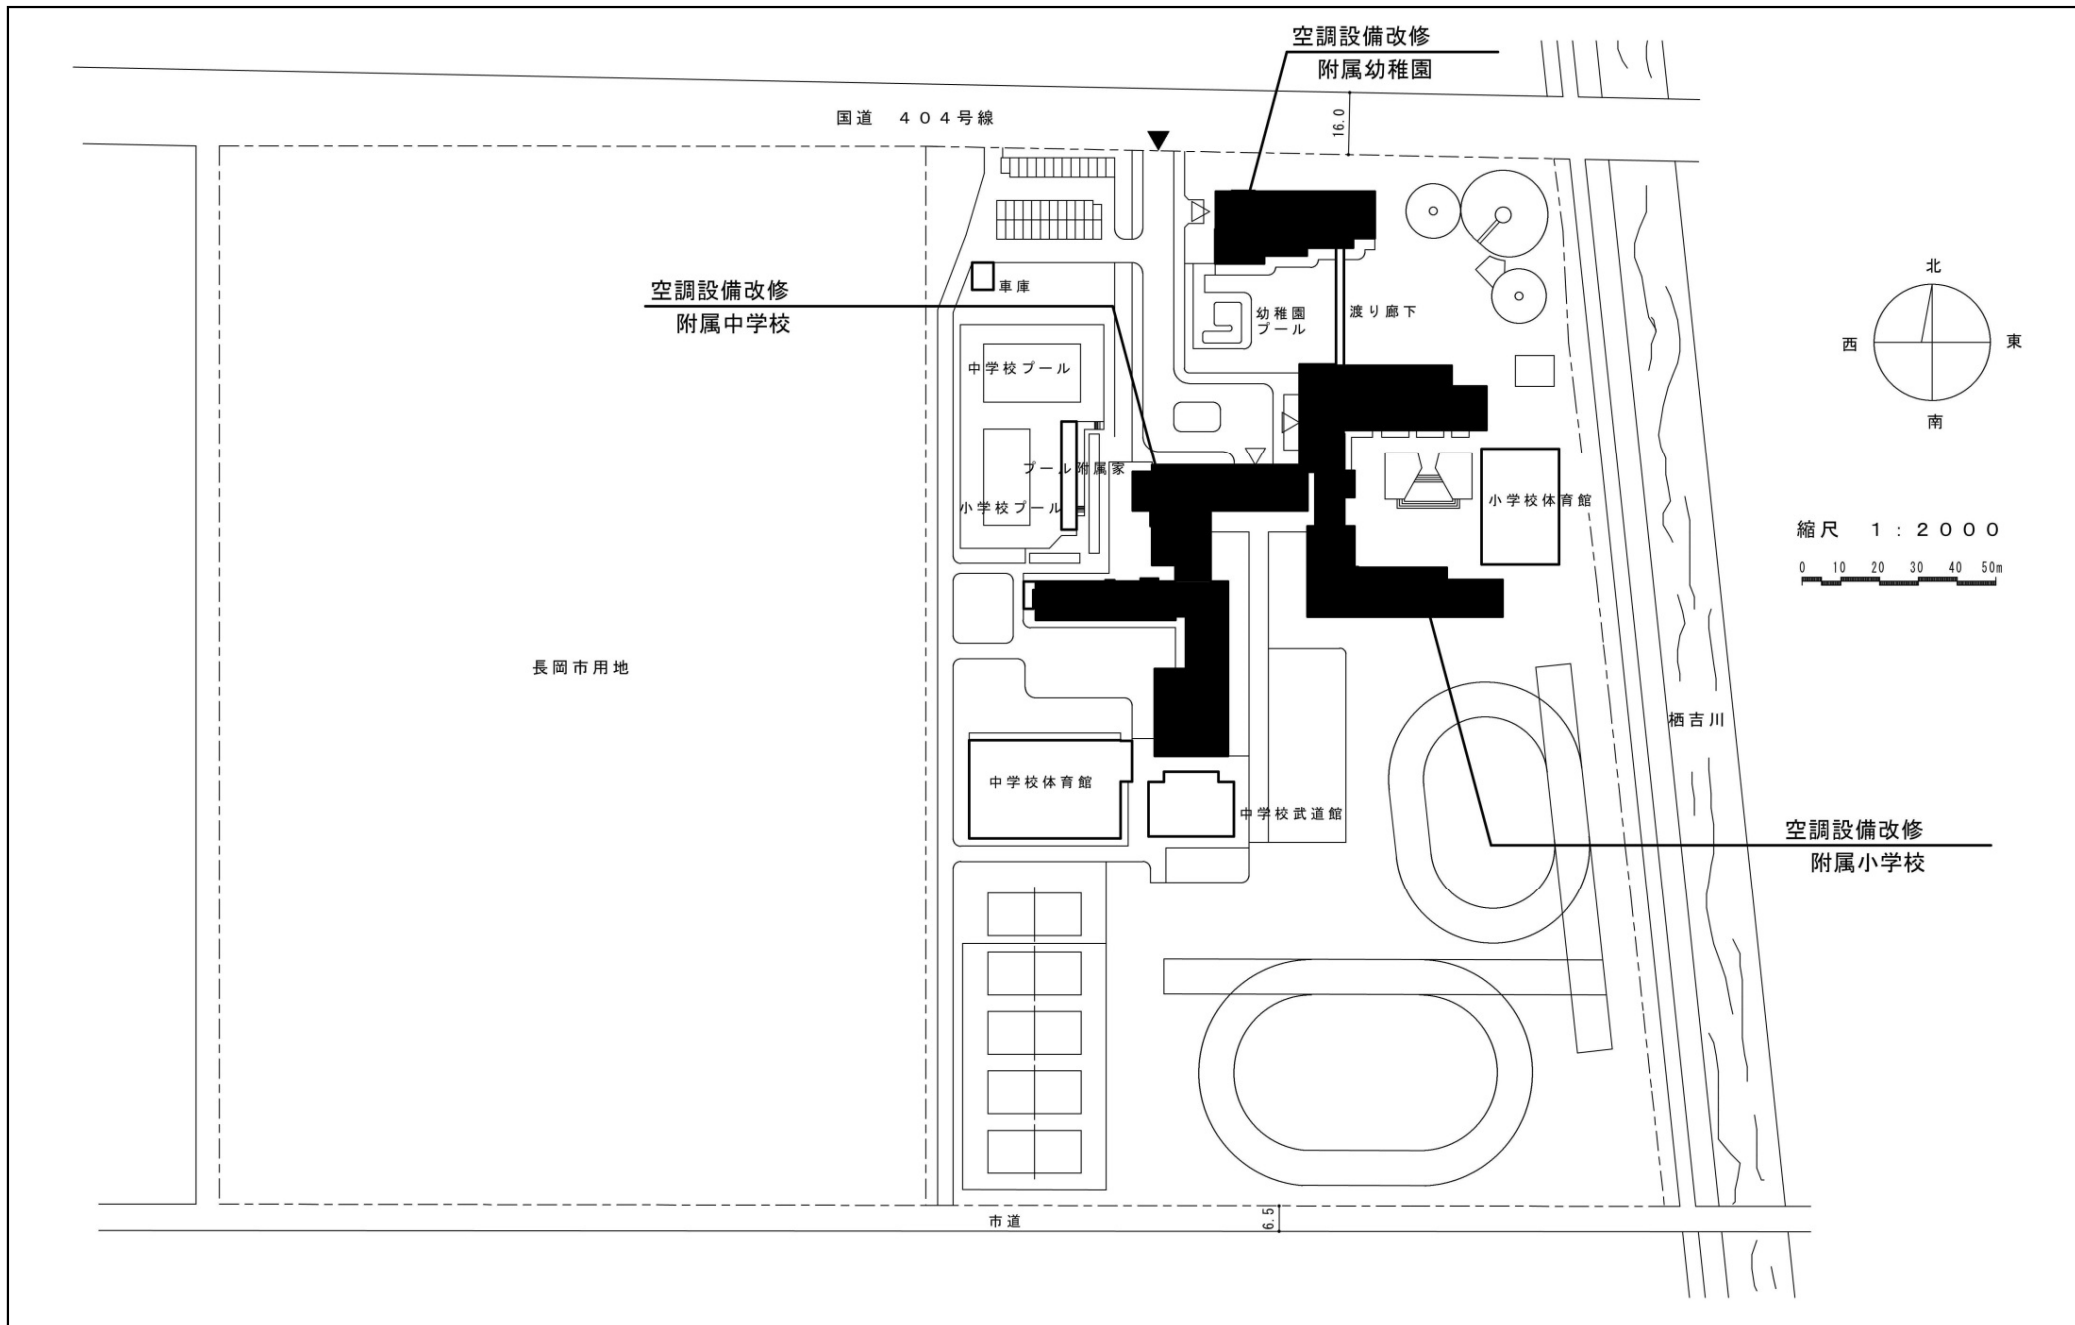


団地名	017 長岡市学校町	事業名	新潟大学(学校町(附幼小中)) ライフライン再生(空調設備)	配置図	1/2000
-----	------------	-----	-----------------------------------	-----	--------

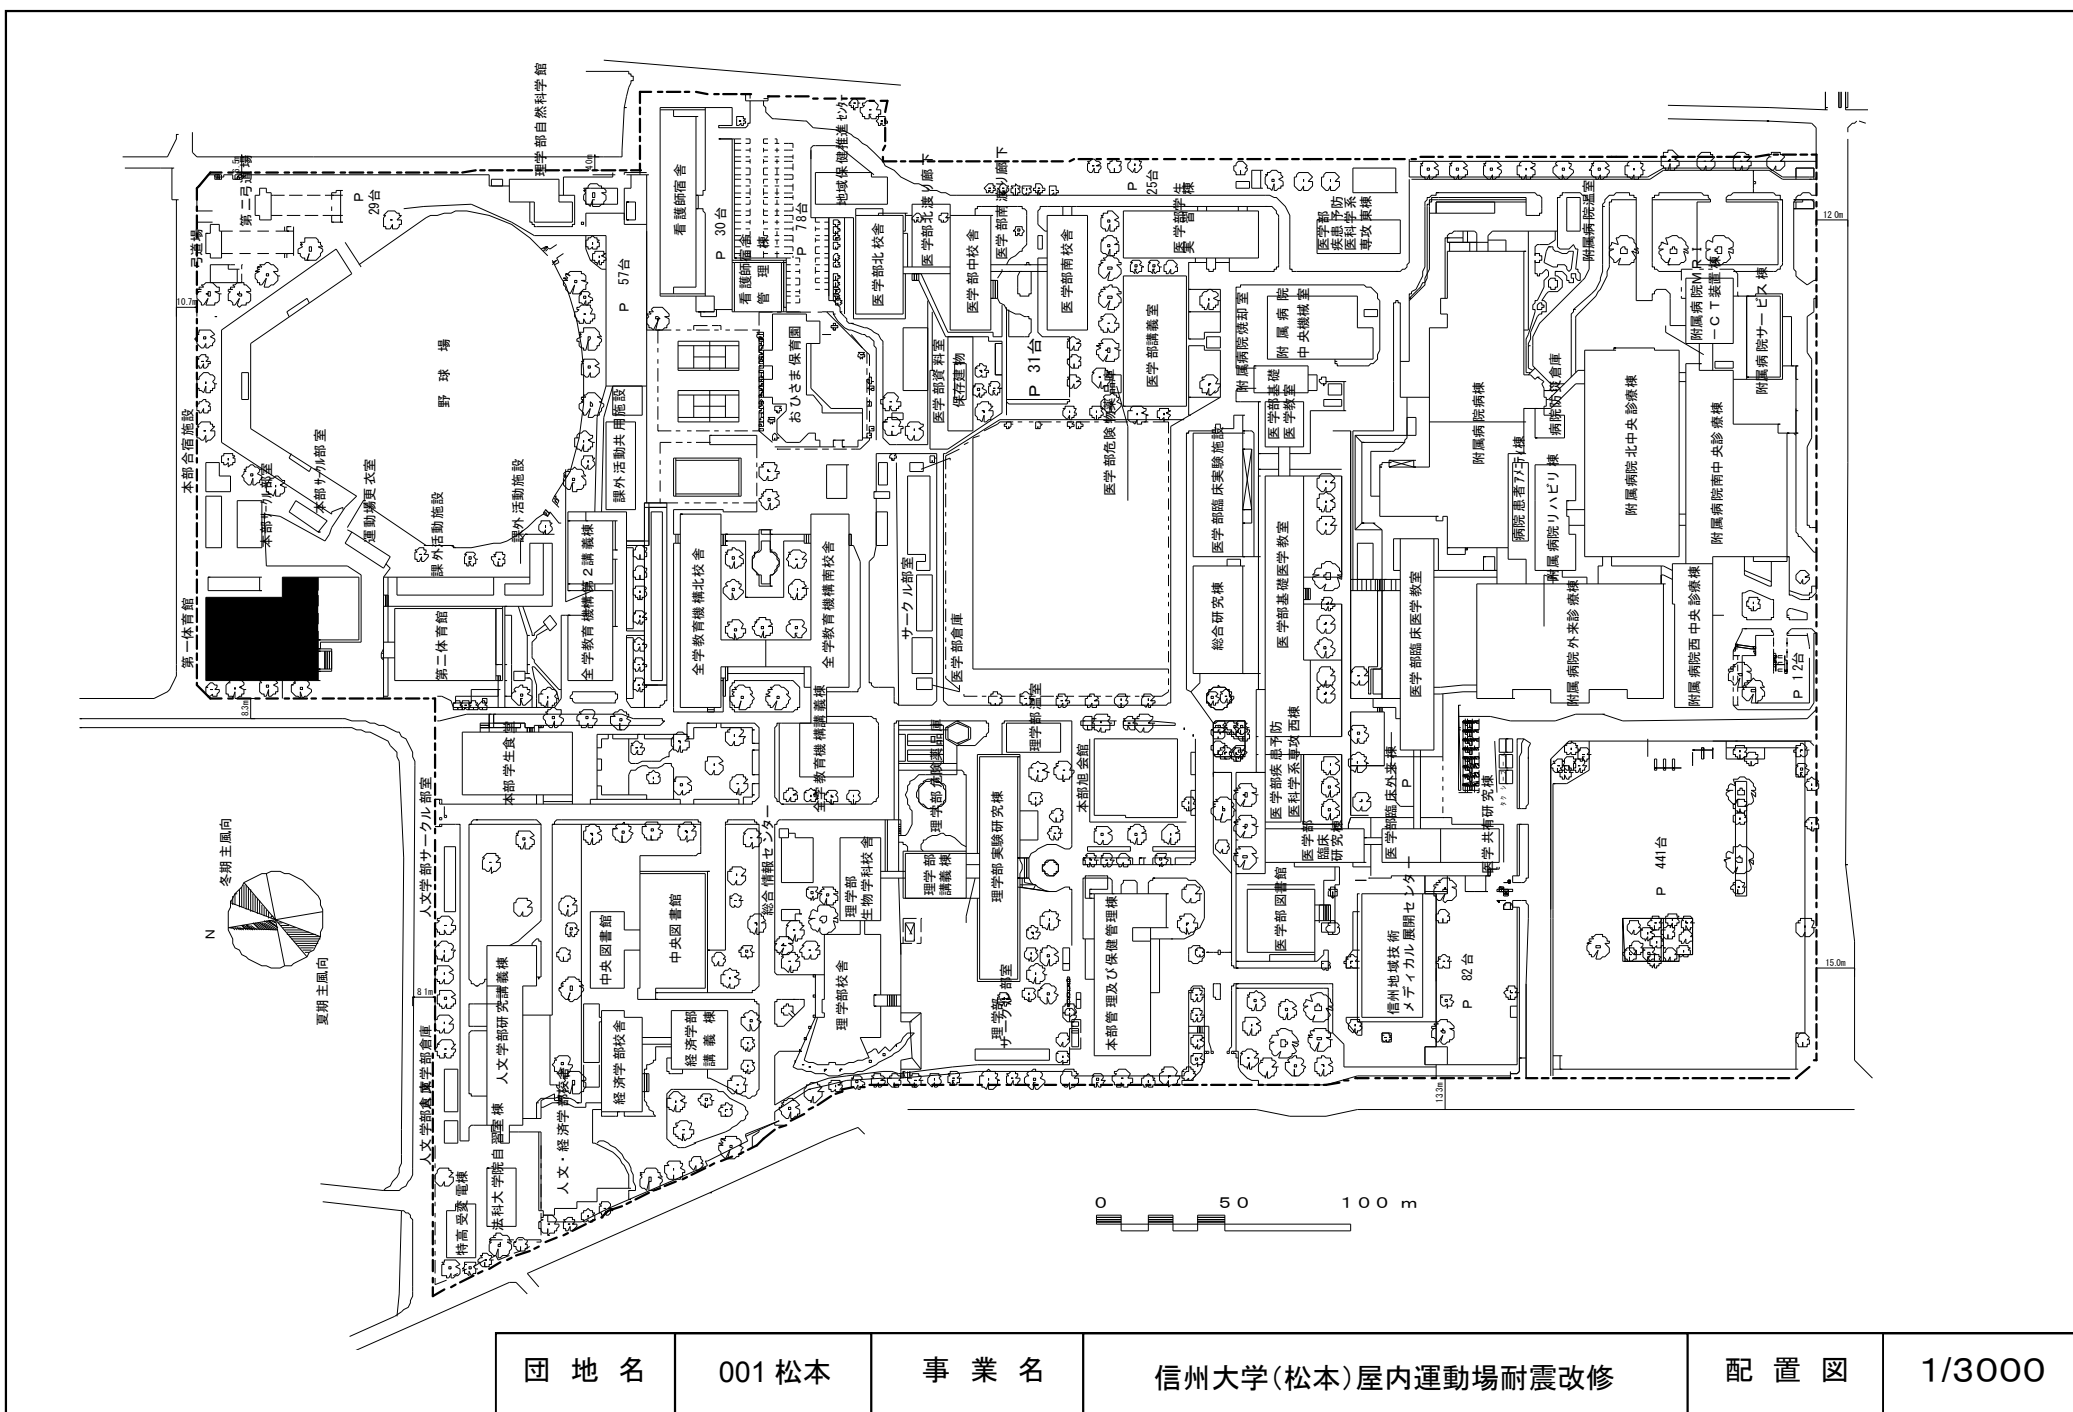


団地名	001松本	事業名	信州大学(松本)屋内運動場耐震改修	配置図	1/3000
-----	-------	-----	-------------------	-----	--------

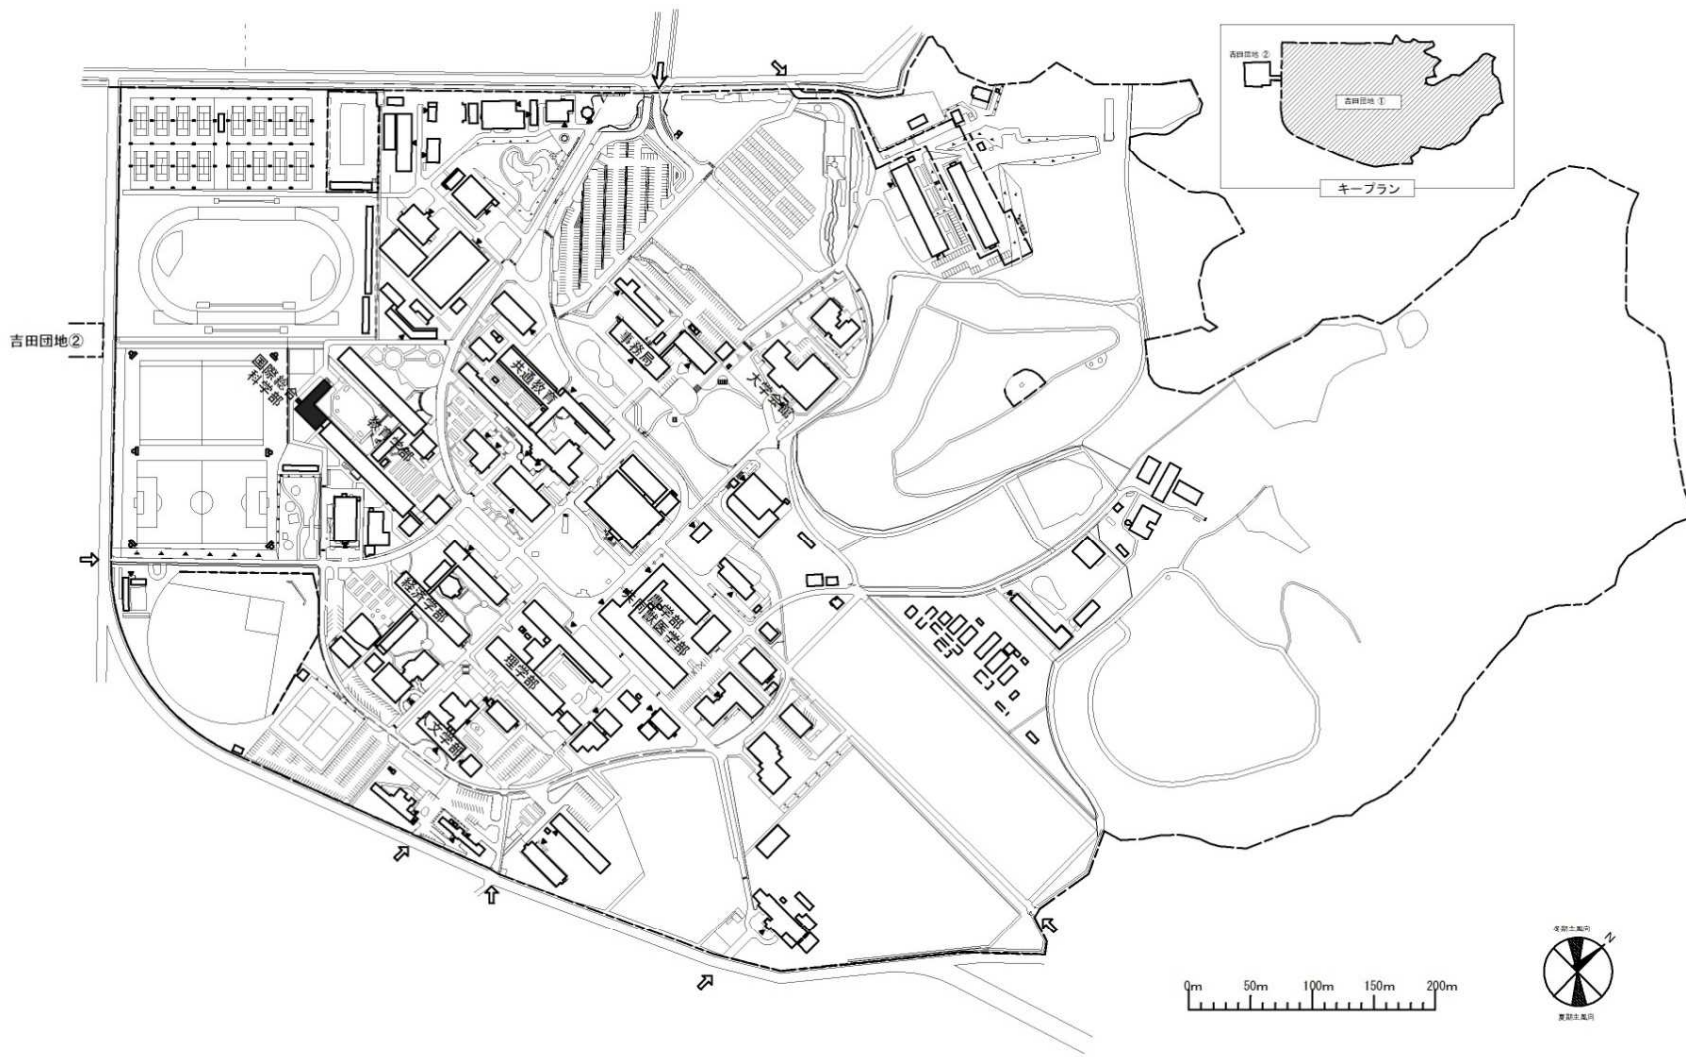


団地名	017 吉田	事業名	山口大学(吉田)総合研究棟改修(国際総合科学系)	配置図	1/6000
-----	--------	-----	--------------------------	-----	--------

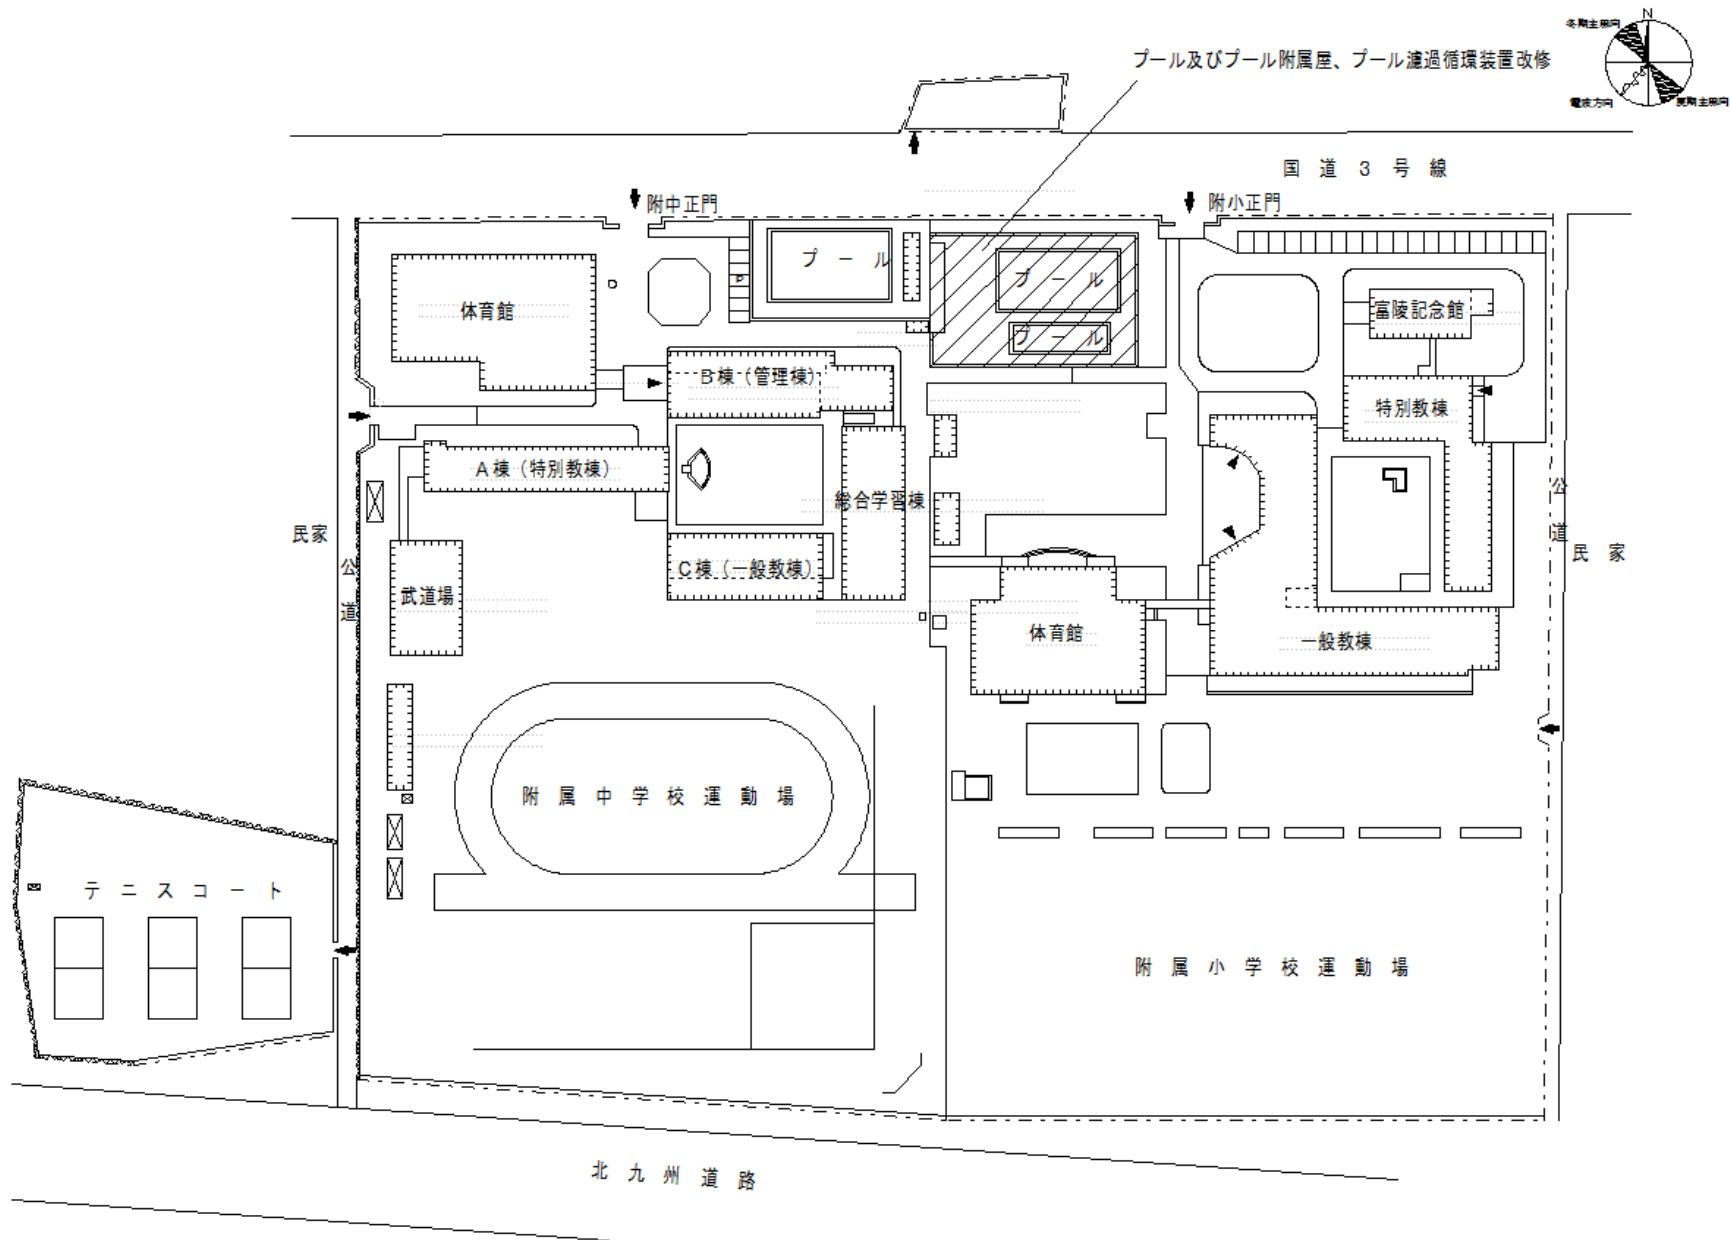

団地名	007 小倉 (附小)	事業名	福岡教育大学((小倉(附小)) 基幹・環境整備(プール等)	配置図	1/1500
-----	----------------	-----	----------------------------------	-----	--------

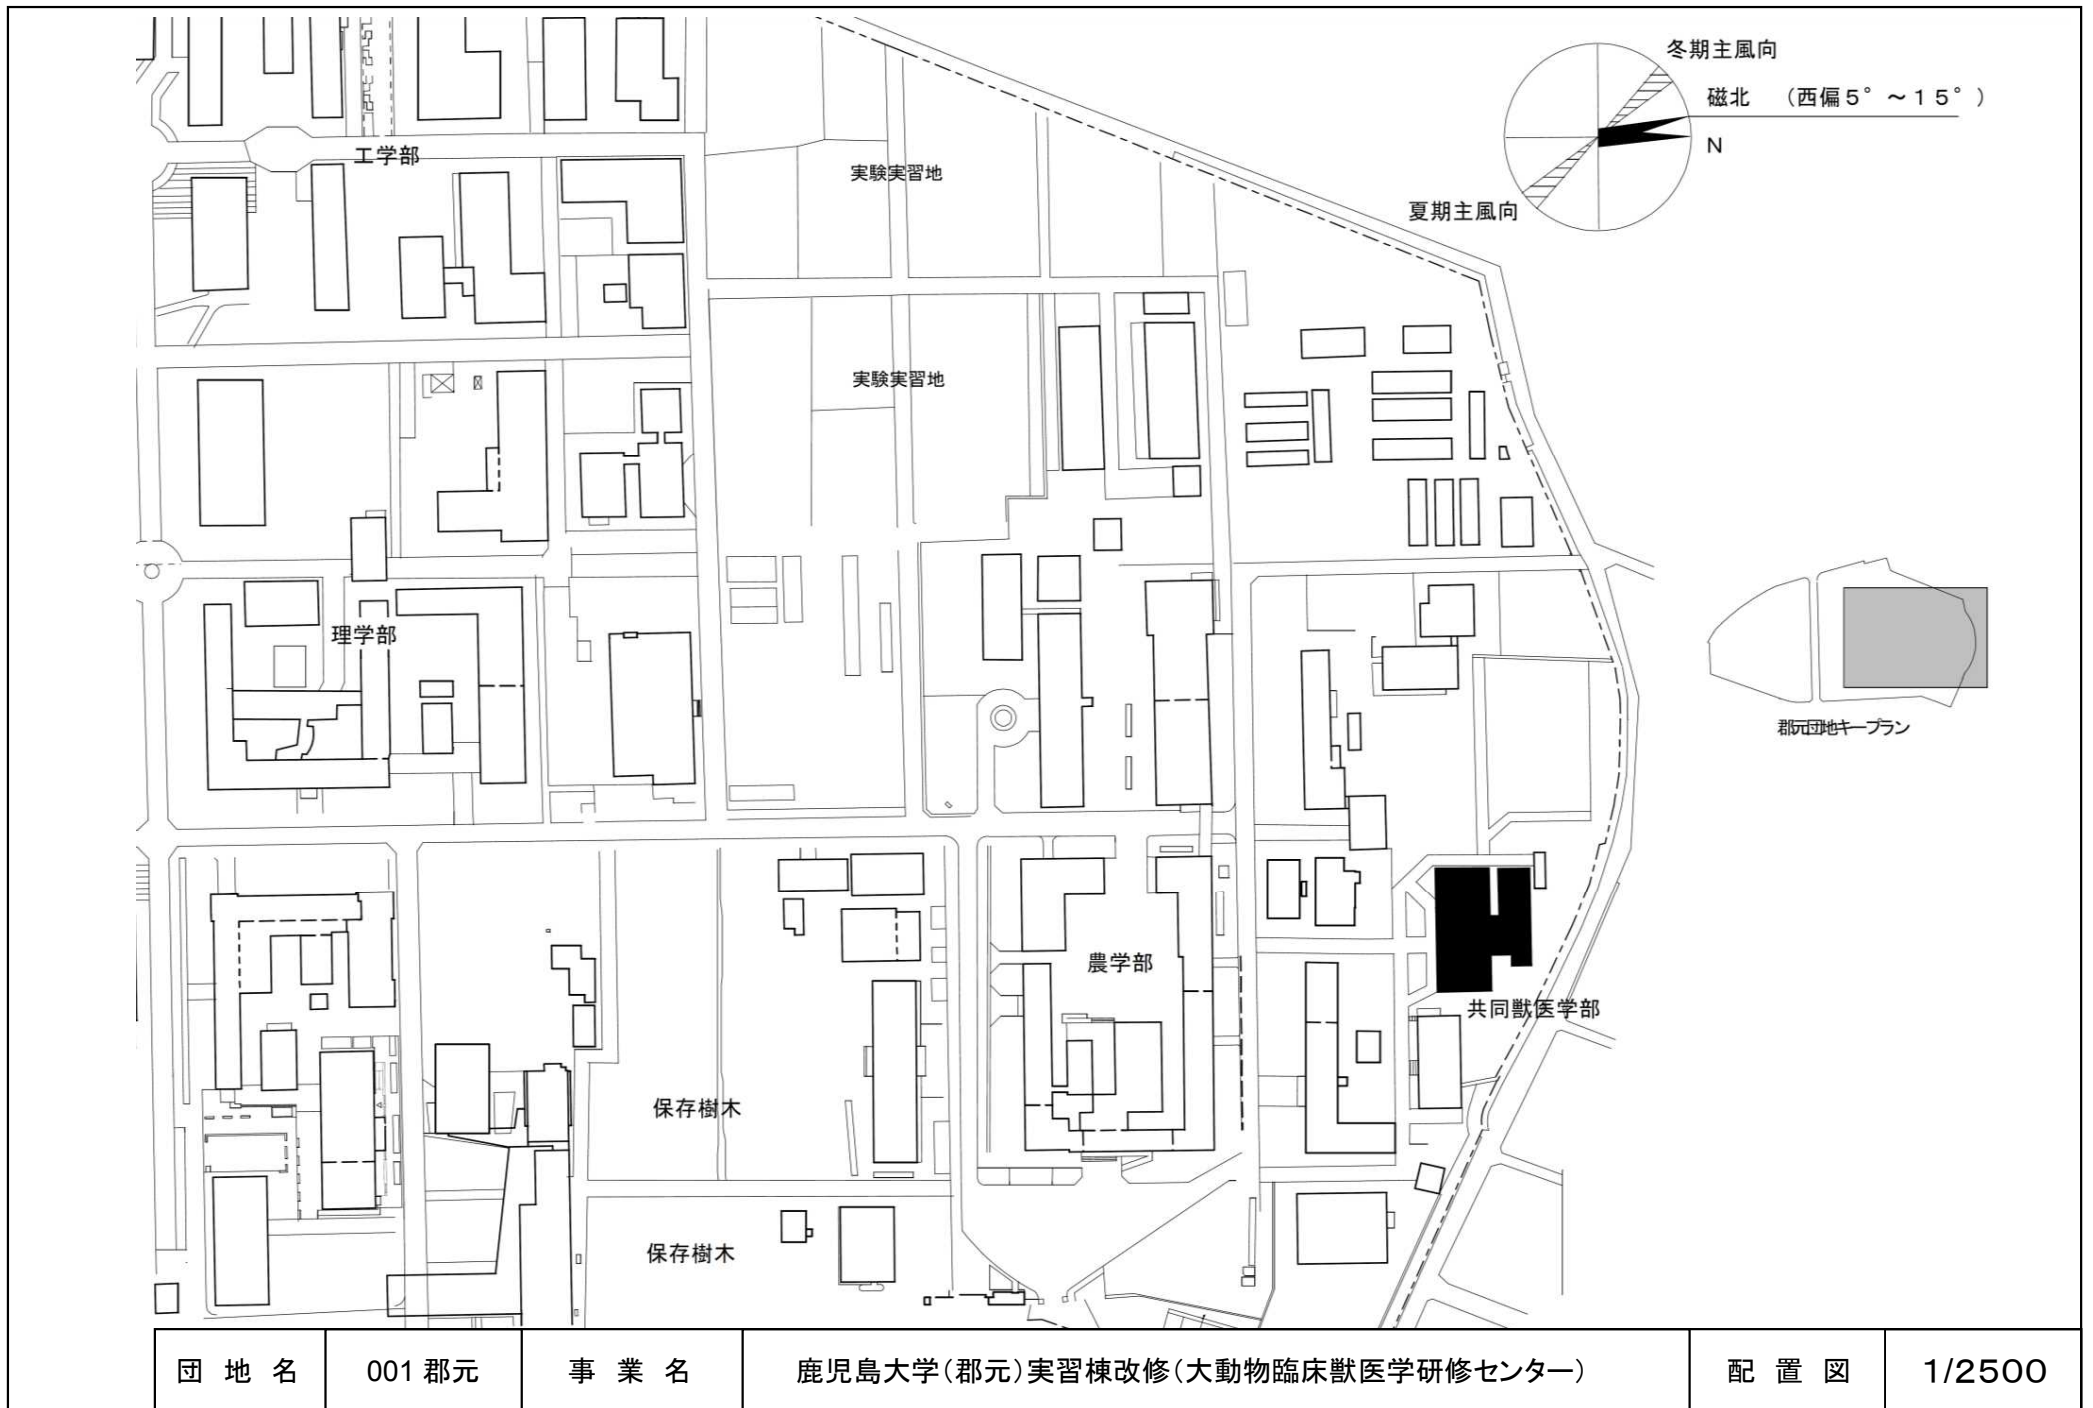

団地名	001 郡元	事業名	鹿児島大学(郡元)実習棟改修(大動物臨床獣医学研修センター)	配置図	1/2500
-----	--------	-----	--------------------------------	-----	--------

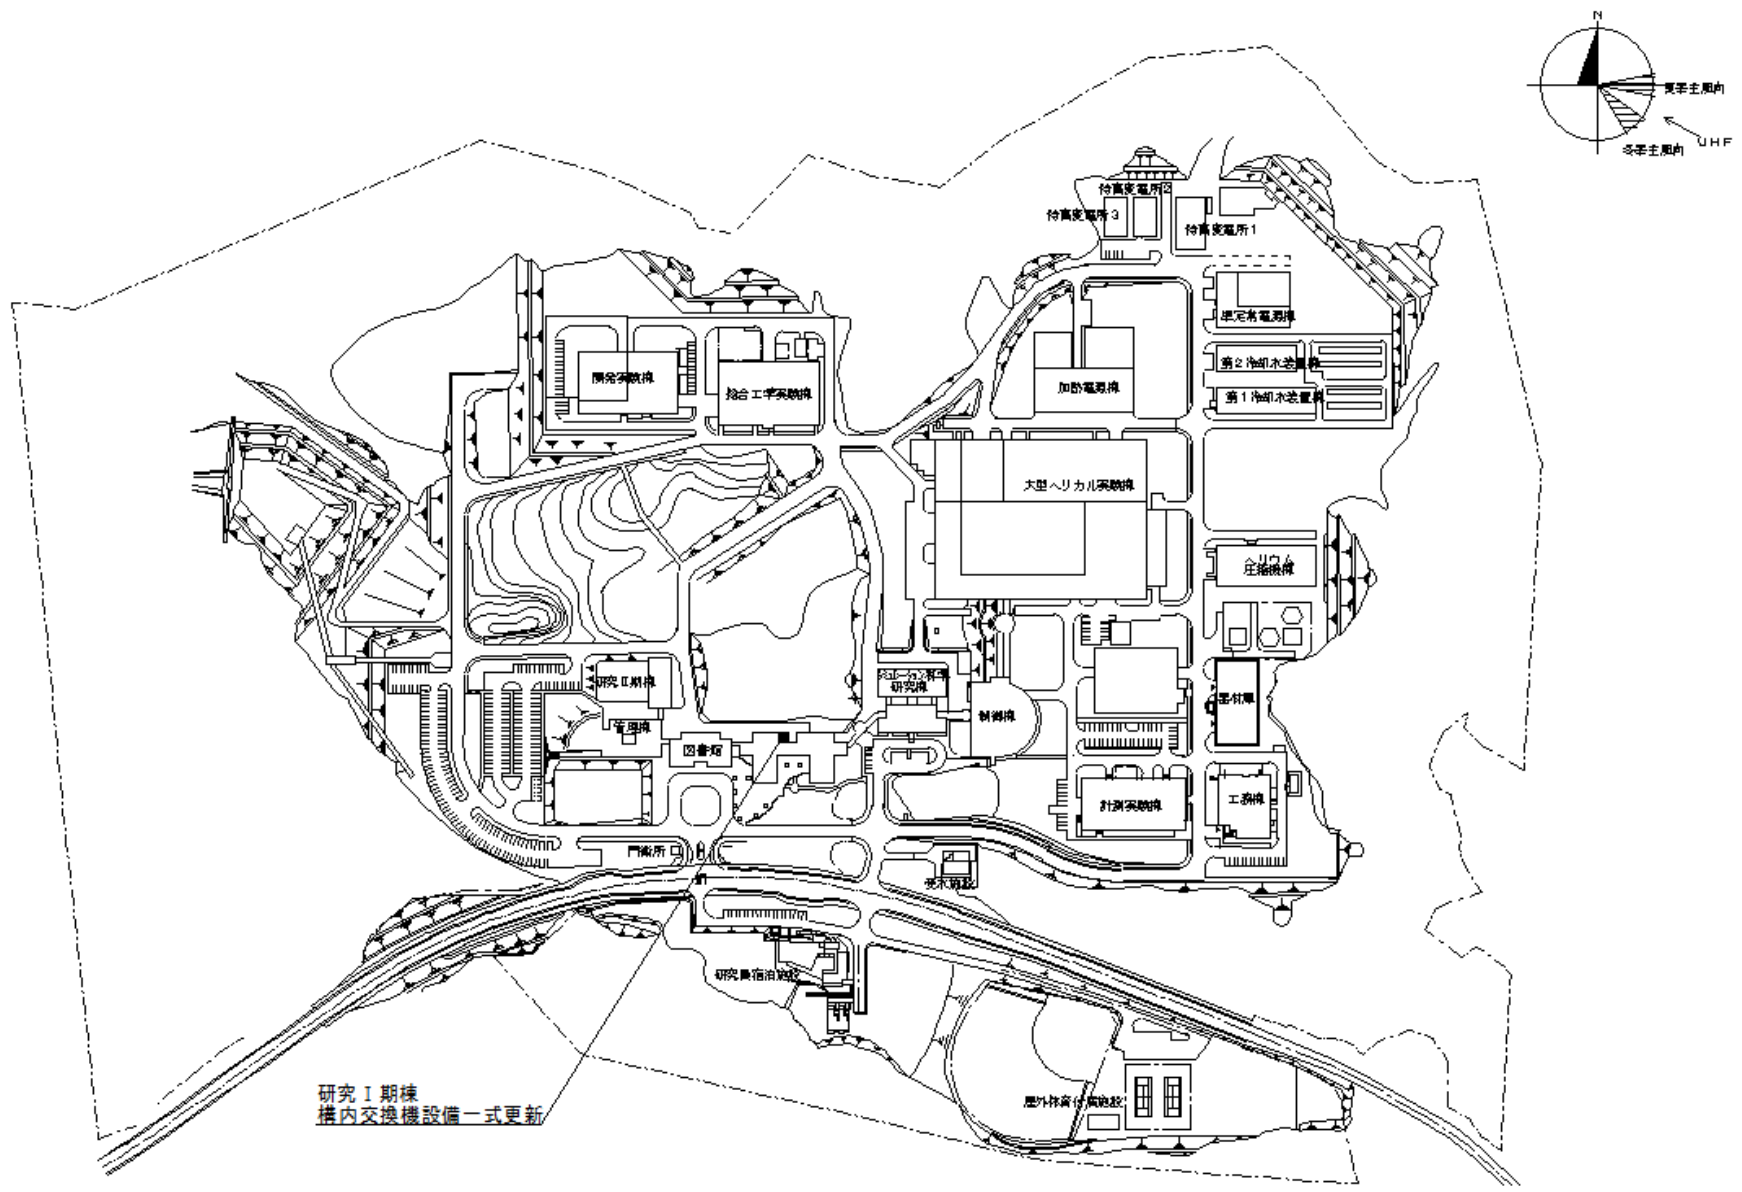

団地名	201土岐	事業名	自然科学研究機構(土岐)ライフライン再生(通信設備)	配置図	1/5000
-----	-------	-----	----------------------------	-----	--------