



平成29年度国立大学法人等施設整備実施事業<当初予算(一般会計)>

建 物 配 置 図


※ 縮尺は目安であり、厳密な数値を示すものではありません。

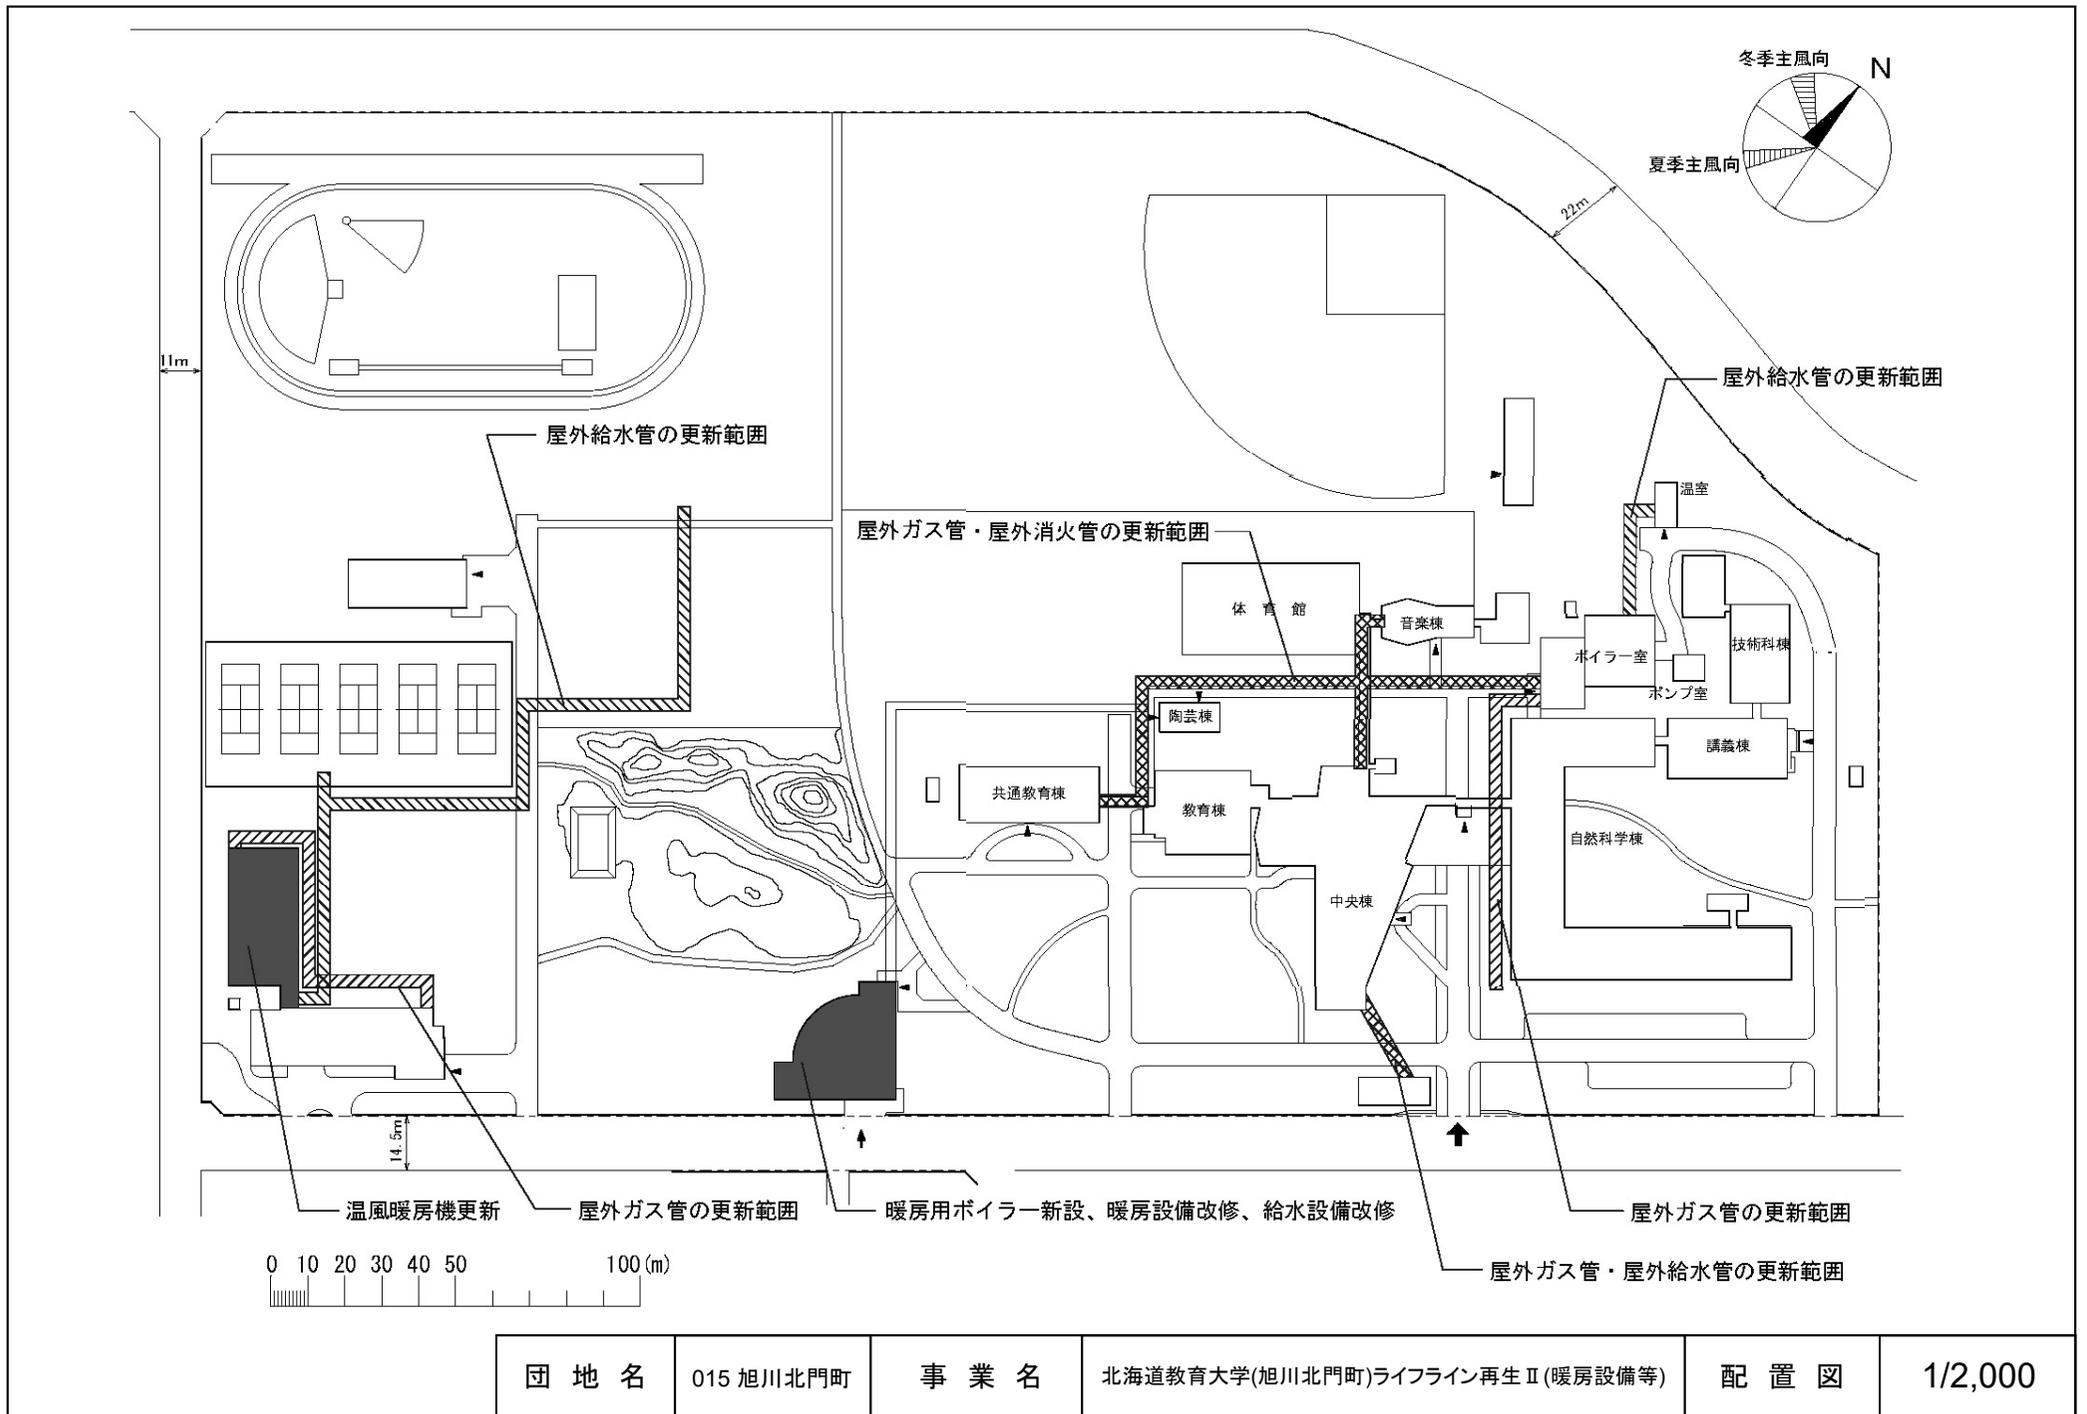

団地名	015 旭川北門町	事業名	北海道教育大学(旭川北門町)ライフライン再生Ⅱ(暖房設備等)	配置図	1/2,000
-----	-----------	-----	--------------------------------	-----	---------

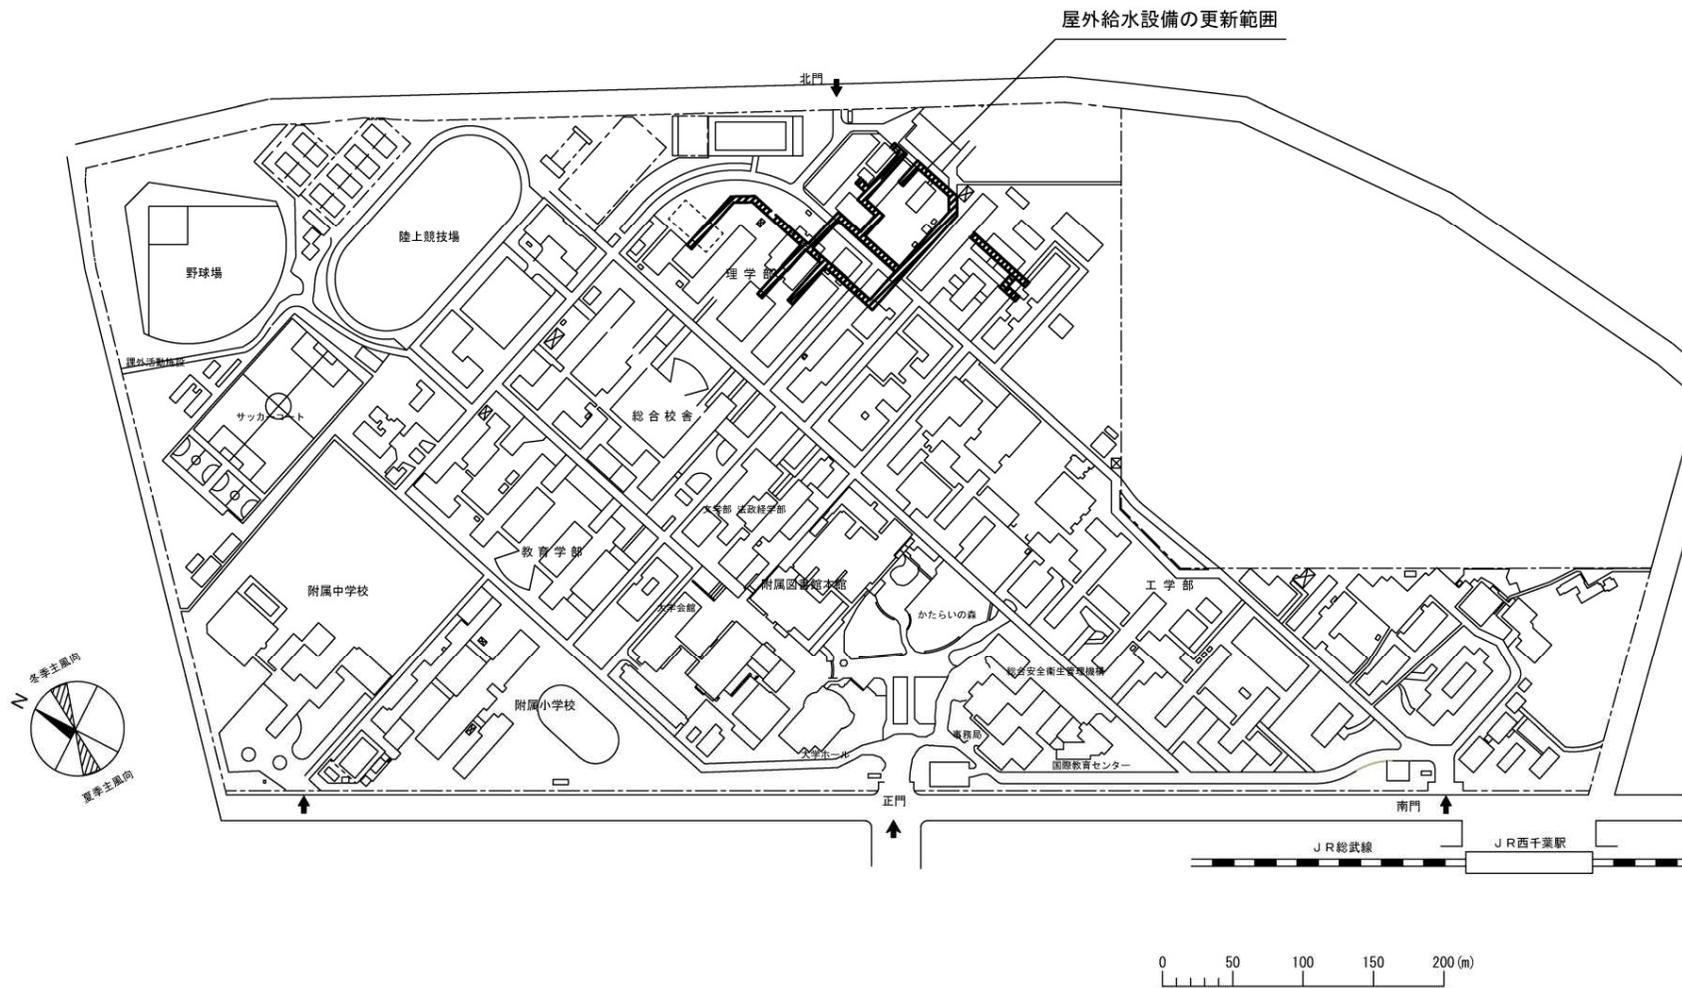


団地名	西千葉	事業名	千葉大学(西千葉)ライフライン再生(給水設備)	配置図	1/5,000
-----	-----	-----	-------------------------	-----	---------

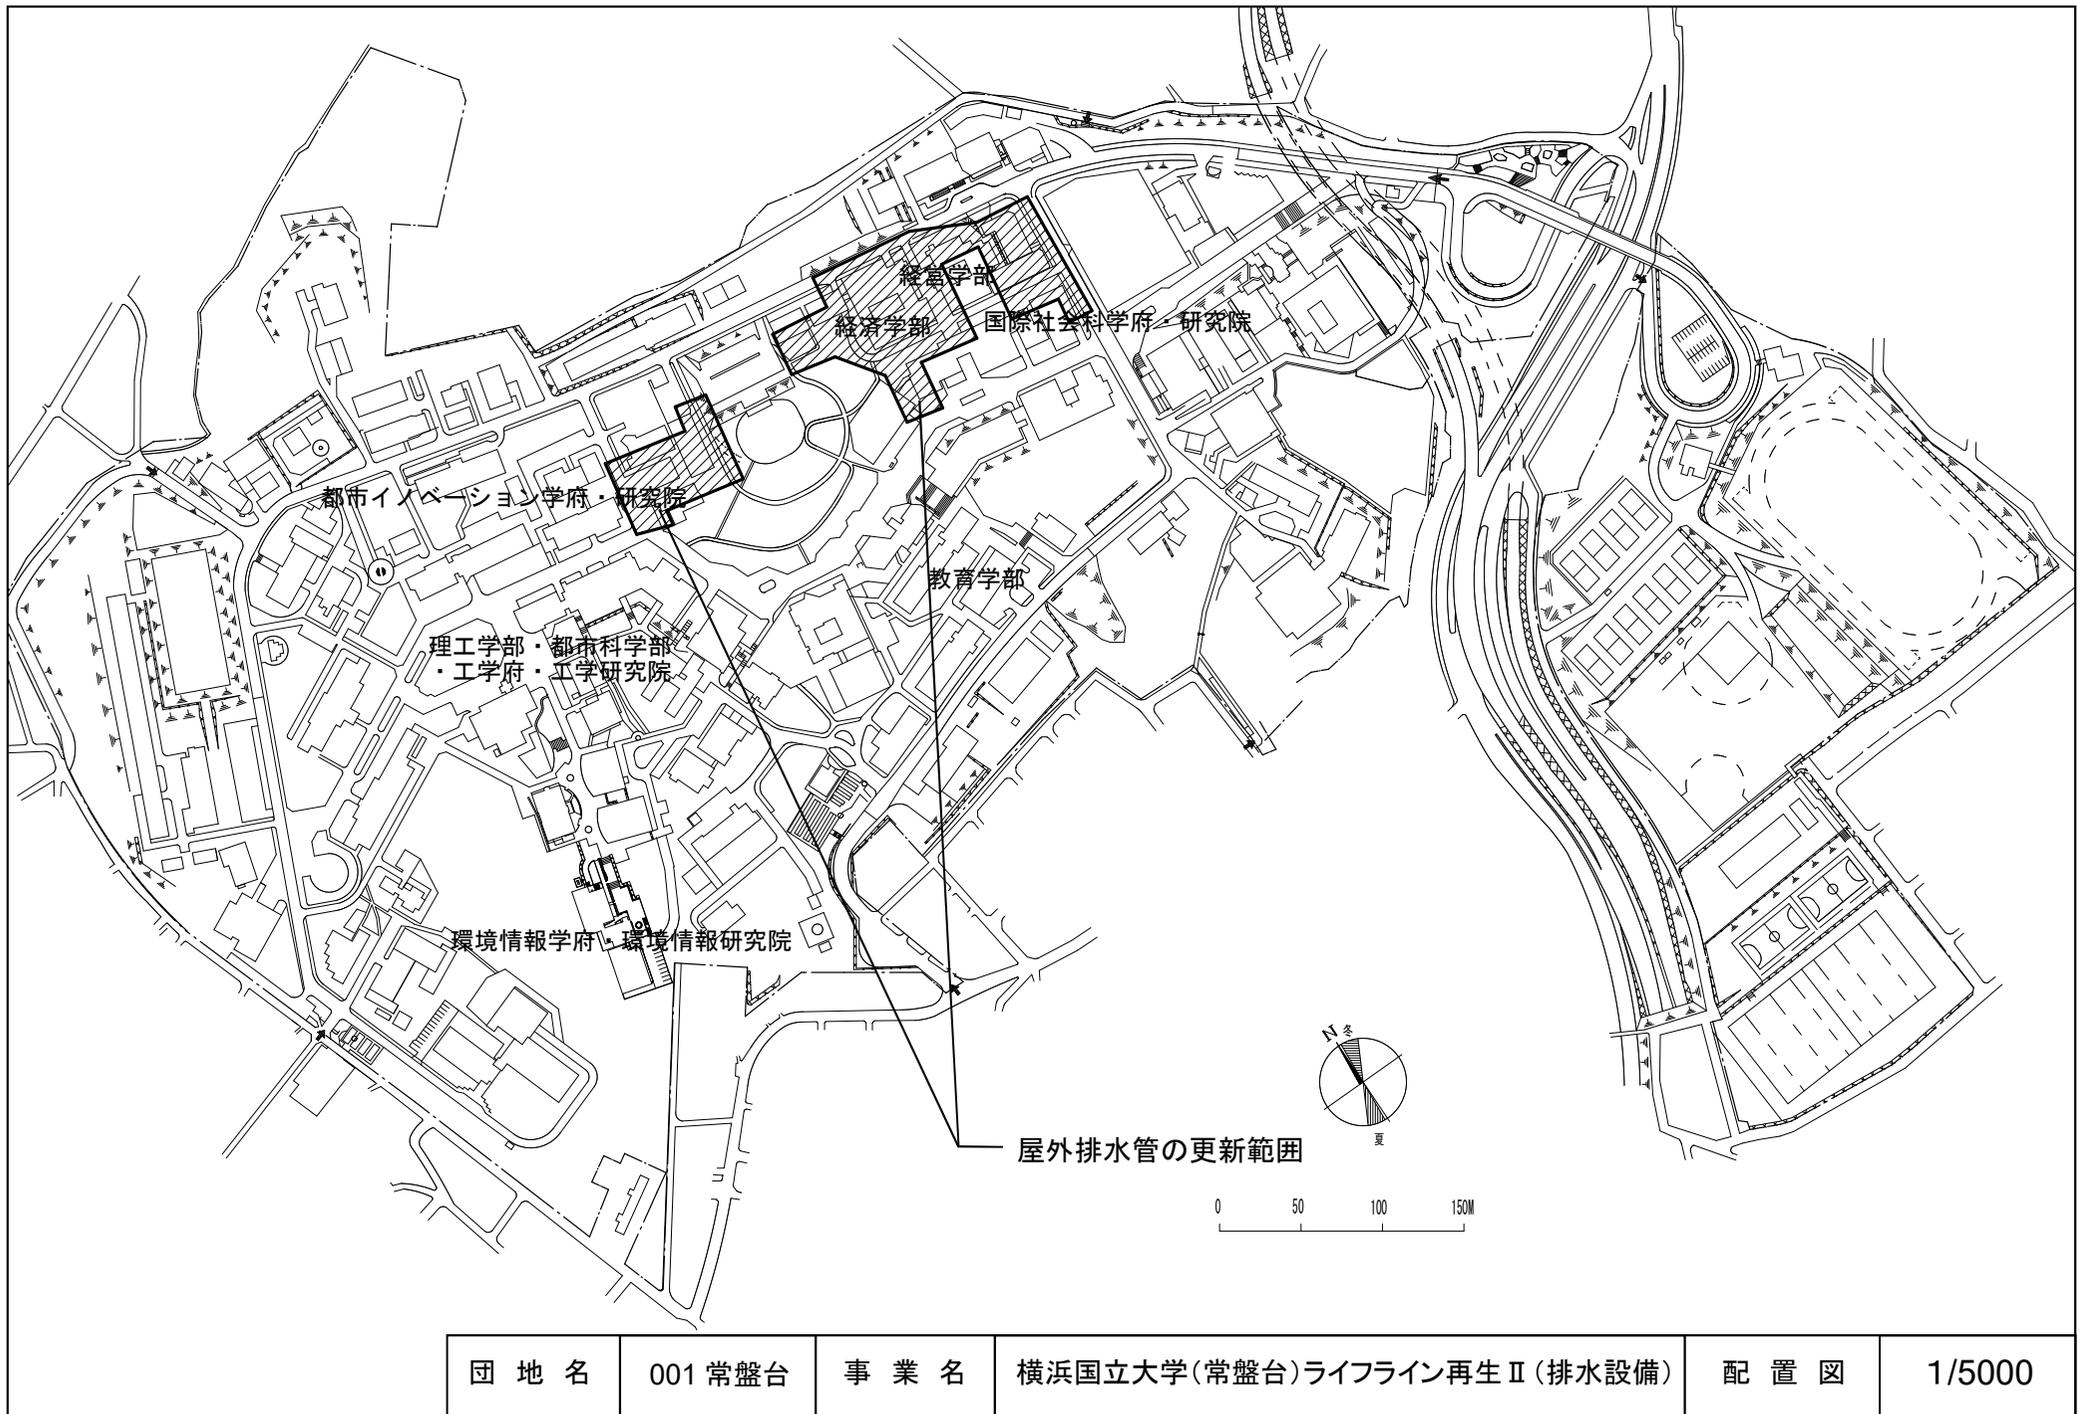

団地名	001 常盤台	事業名	横浜国立大学(常盤台)ライフライン再生Ⅱ(排水設備)	配置図	1/5000
-----	---------	-----	----------------------------	-----	--------

受変電設備廃止（低圧化）

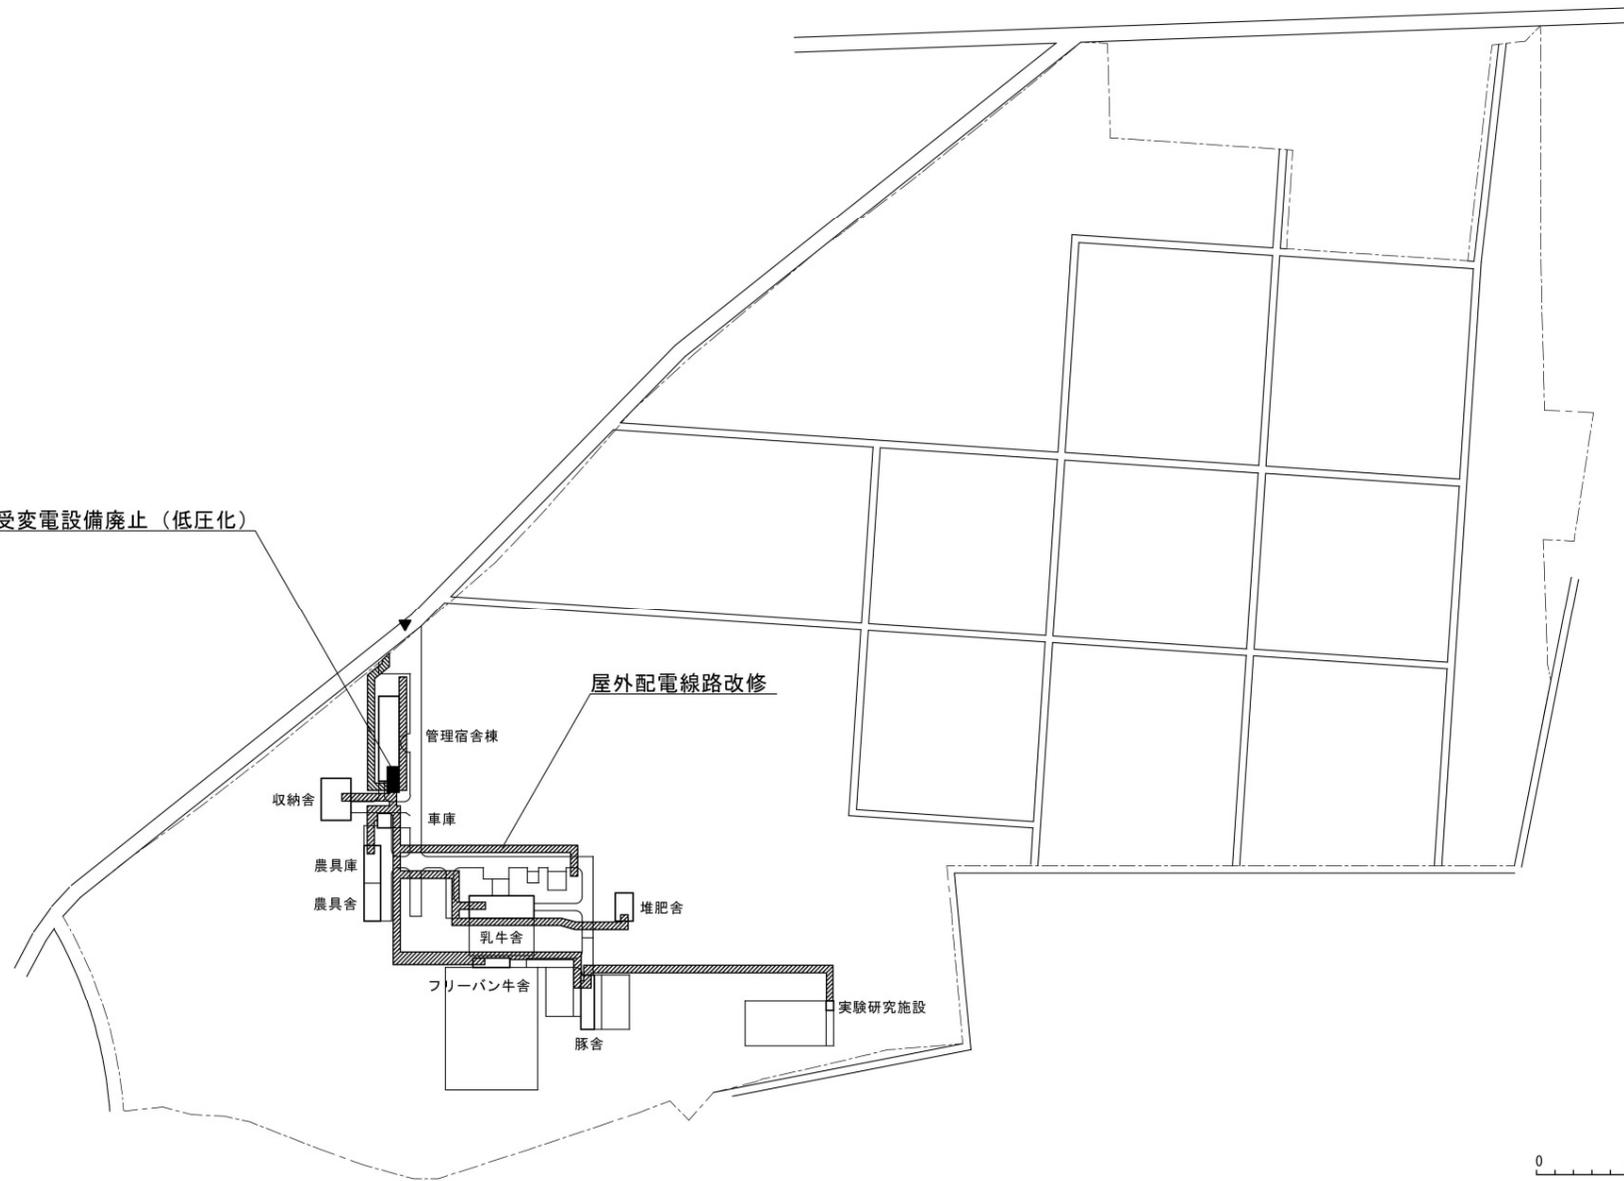

屋外配電線路改修

管理宿舎棟

車庫

収納舎

農具庫

農具舎

乳牛舎

フリーバン牛舎

豚舎

堆肥舎

実験研究施設

0 50 100m

団地名	015 村松	事業名	新潟大学(村松他)ライフライン再生(電気設備)	配置図	1/4000
-----	--------	-----	-------------------------	-----	--------

国道 404号線



屋外配電線路改修


受変電設備改修

長岡市用地


栢吉川

市道

団地名	017長岡	事業名	新潟大学(村松他)ライフライン再生(電気設備)	配置図	1/2000
-----	-------	-----	-------------------------	-----	--------

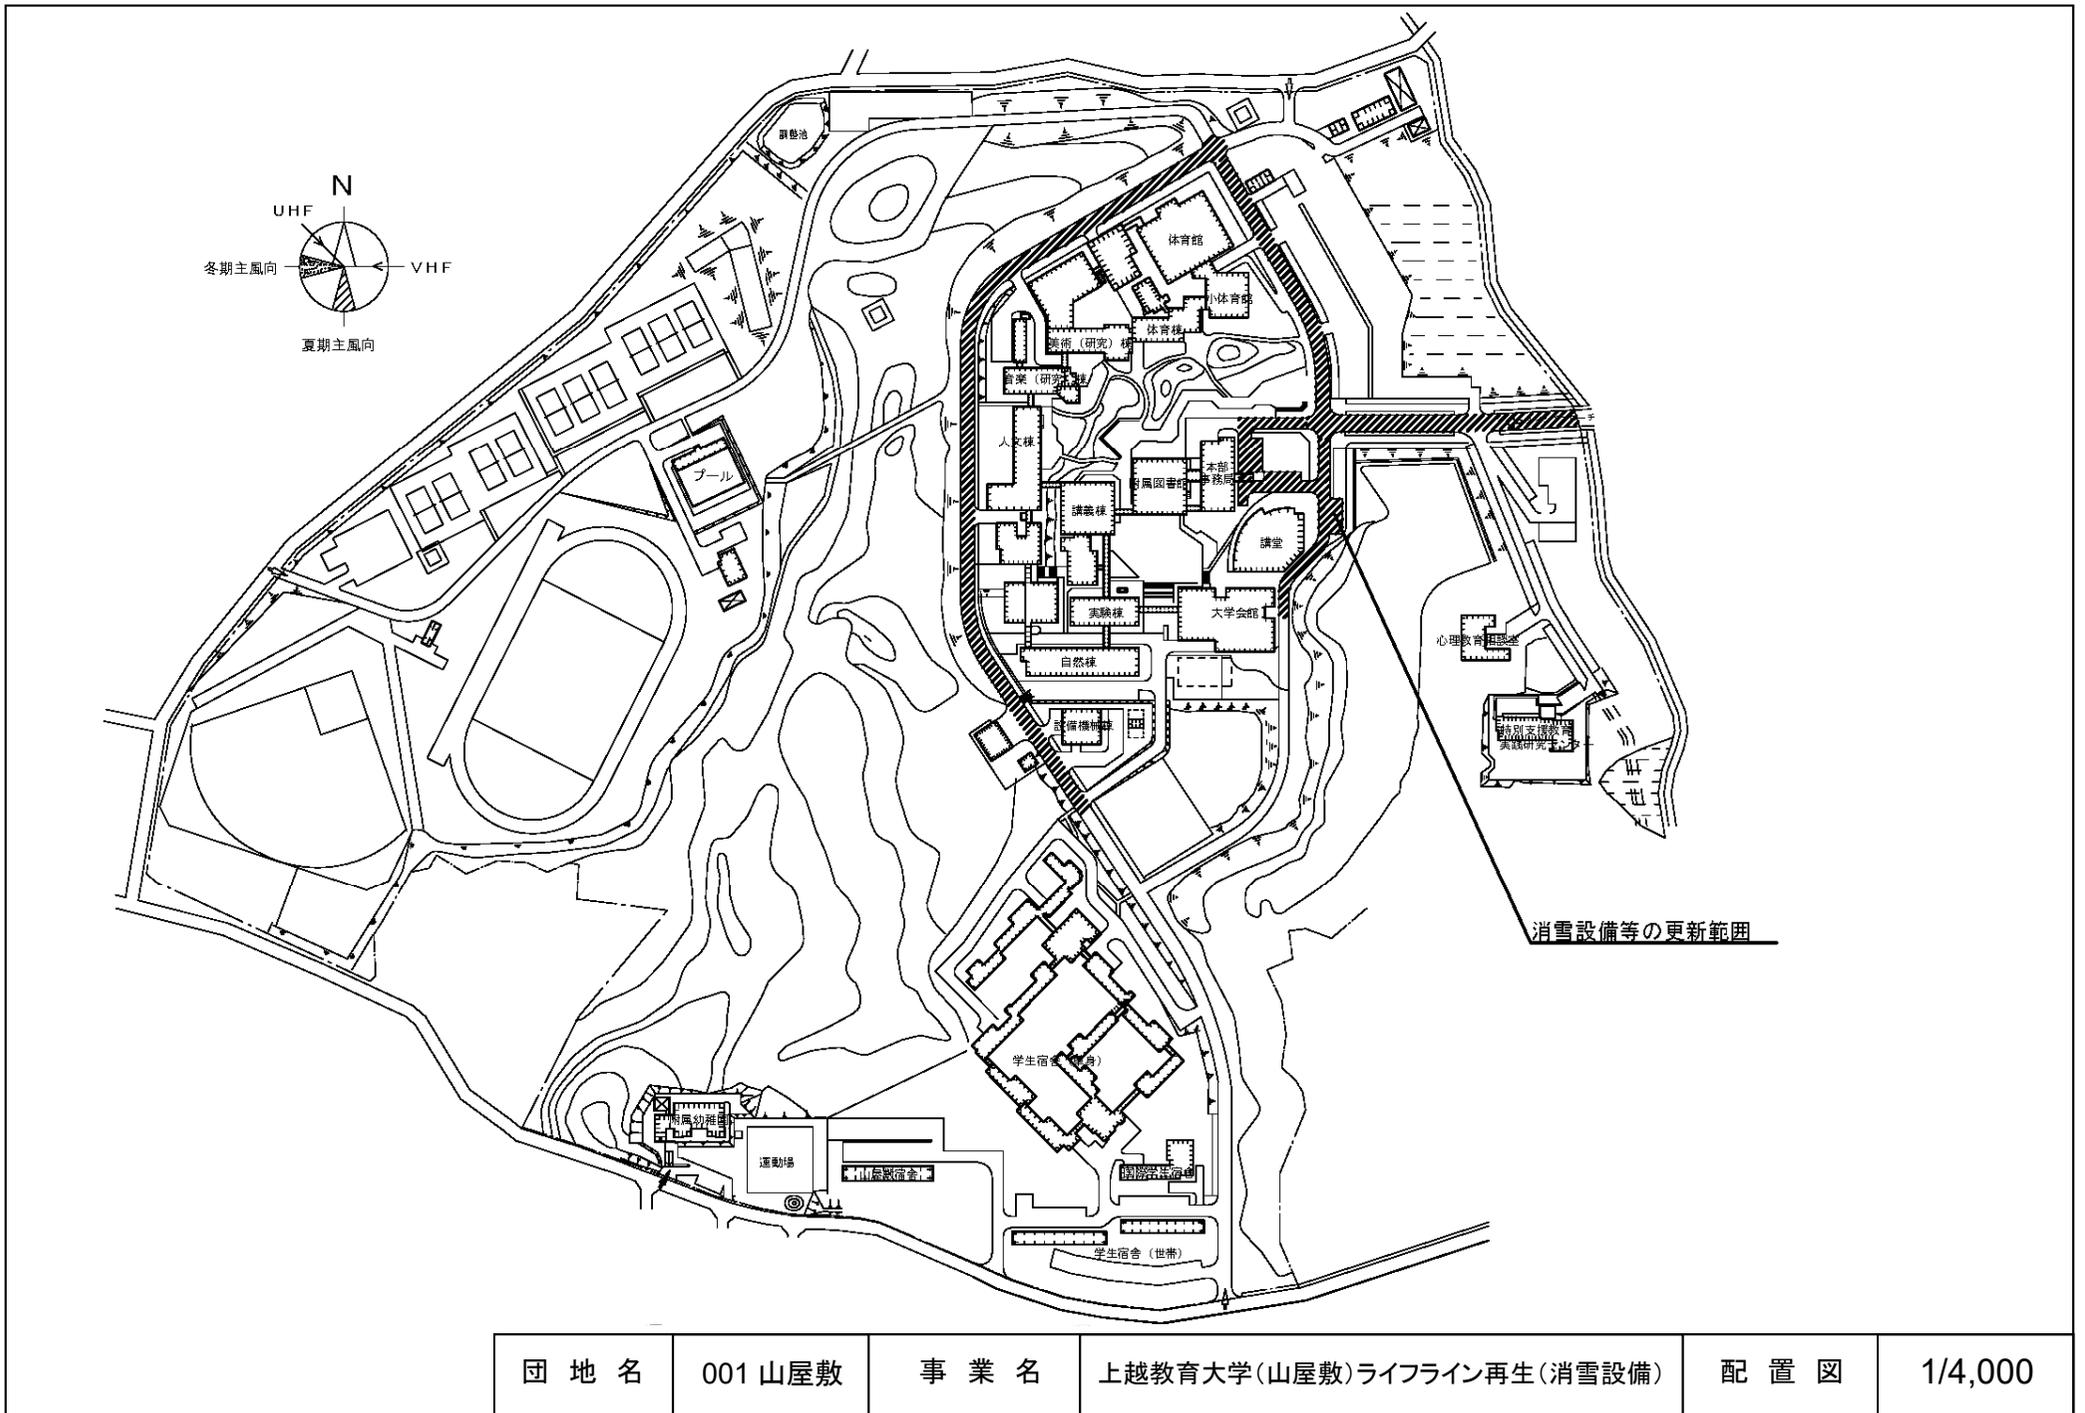


団地名	001 山屋敷	事業名	上越教育大学(山屋敷)ライフライン再生(消雪設備)	配置図	1/4,000
-----	---------	-----	---------------------------	-----	---------

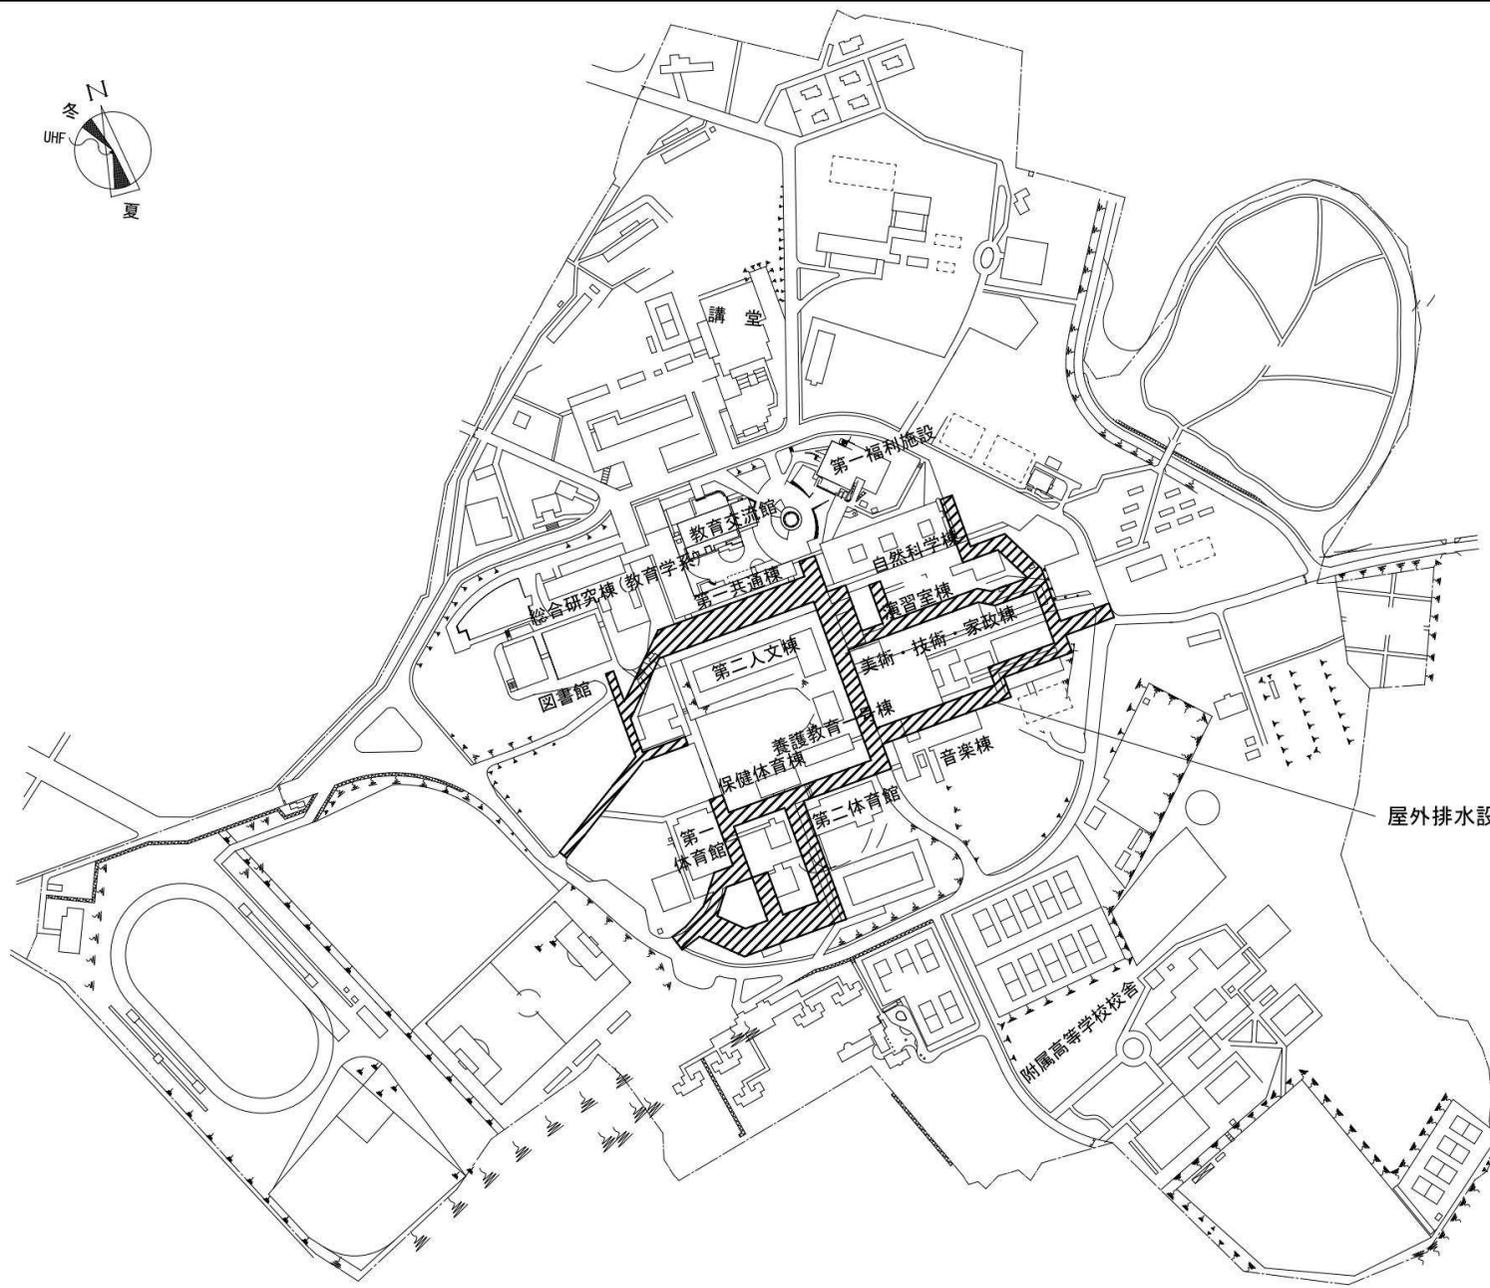

屋外排水設備の更新範囲

団地名	001 井ヶ谷	事業名	愛知教育大学(井ヶ谷)ライフライン再生 (排水設備)	配置図	1/5,000
-----	---------	-----	----------------------------	-----	---------

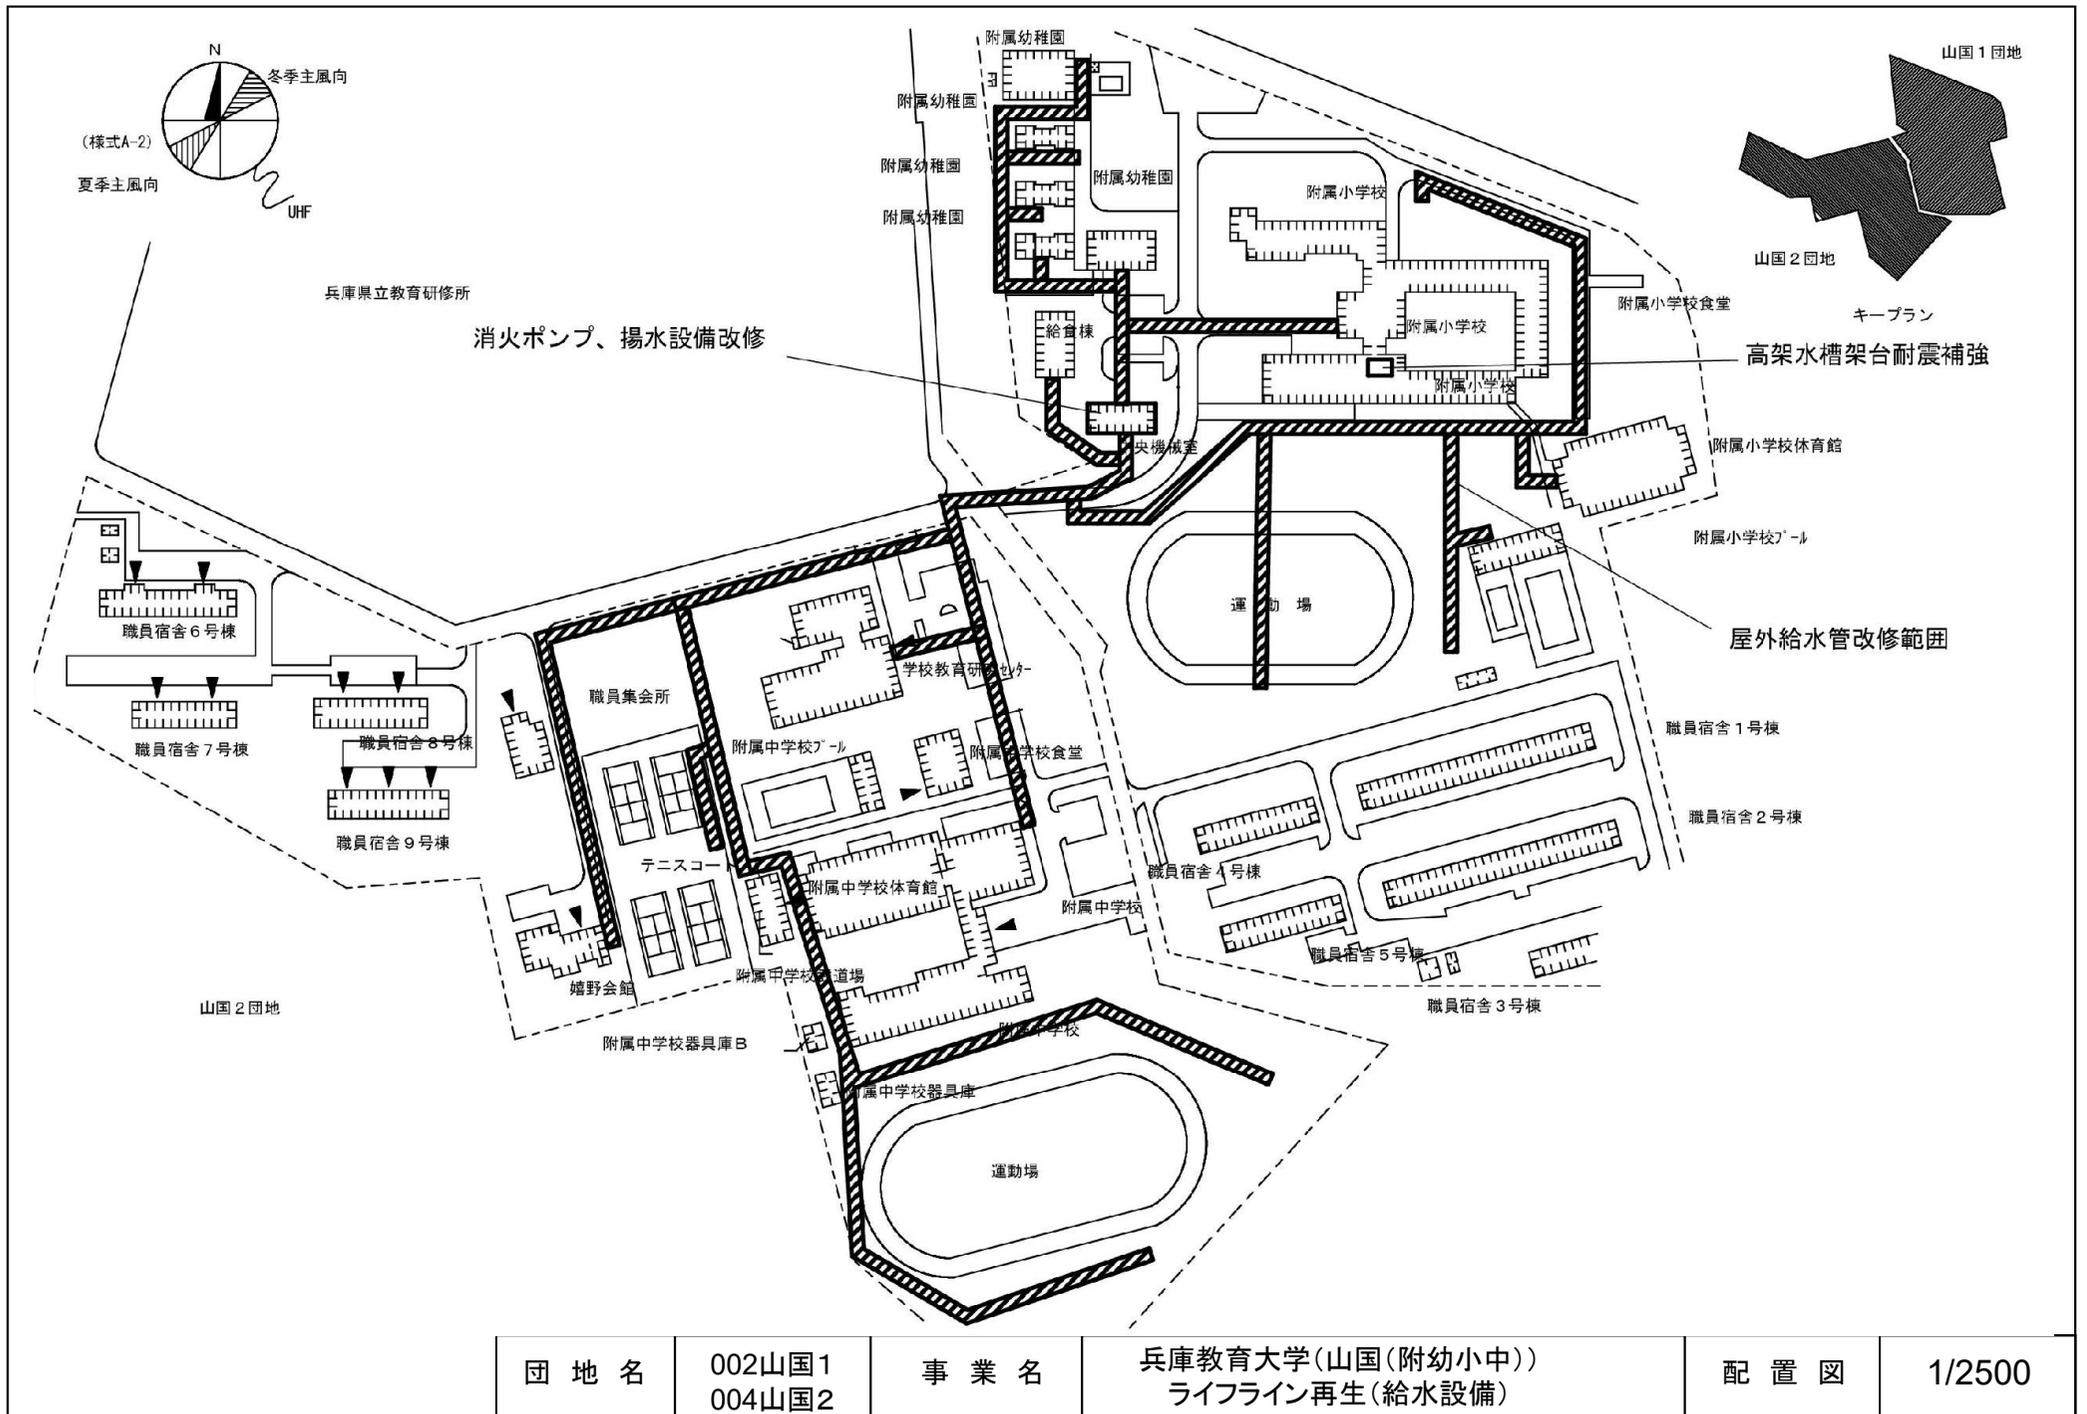

団地名	002山国1 004山国2	事業名	兵庫教育大学(山国(附幼小中)) ライフライン再生(給水設備)	配置図	1/2500
-----	------------------	-----	------------------------------------	-----	--------