
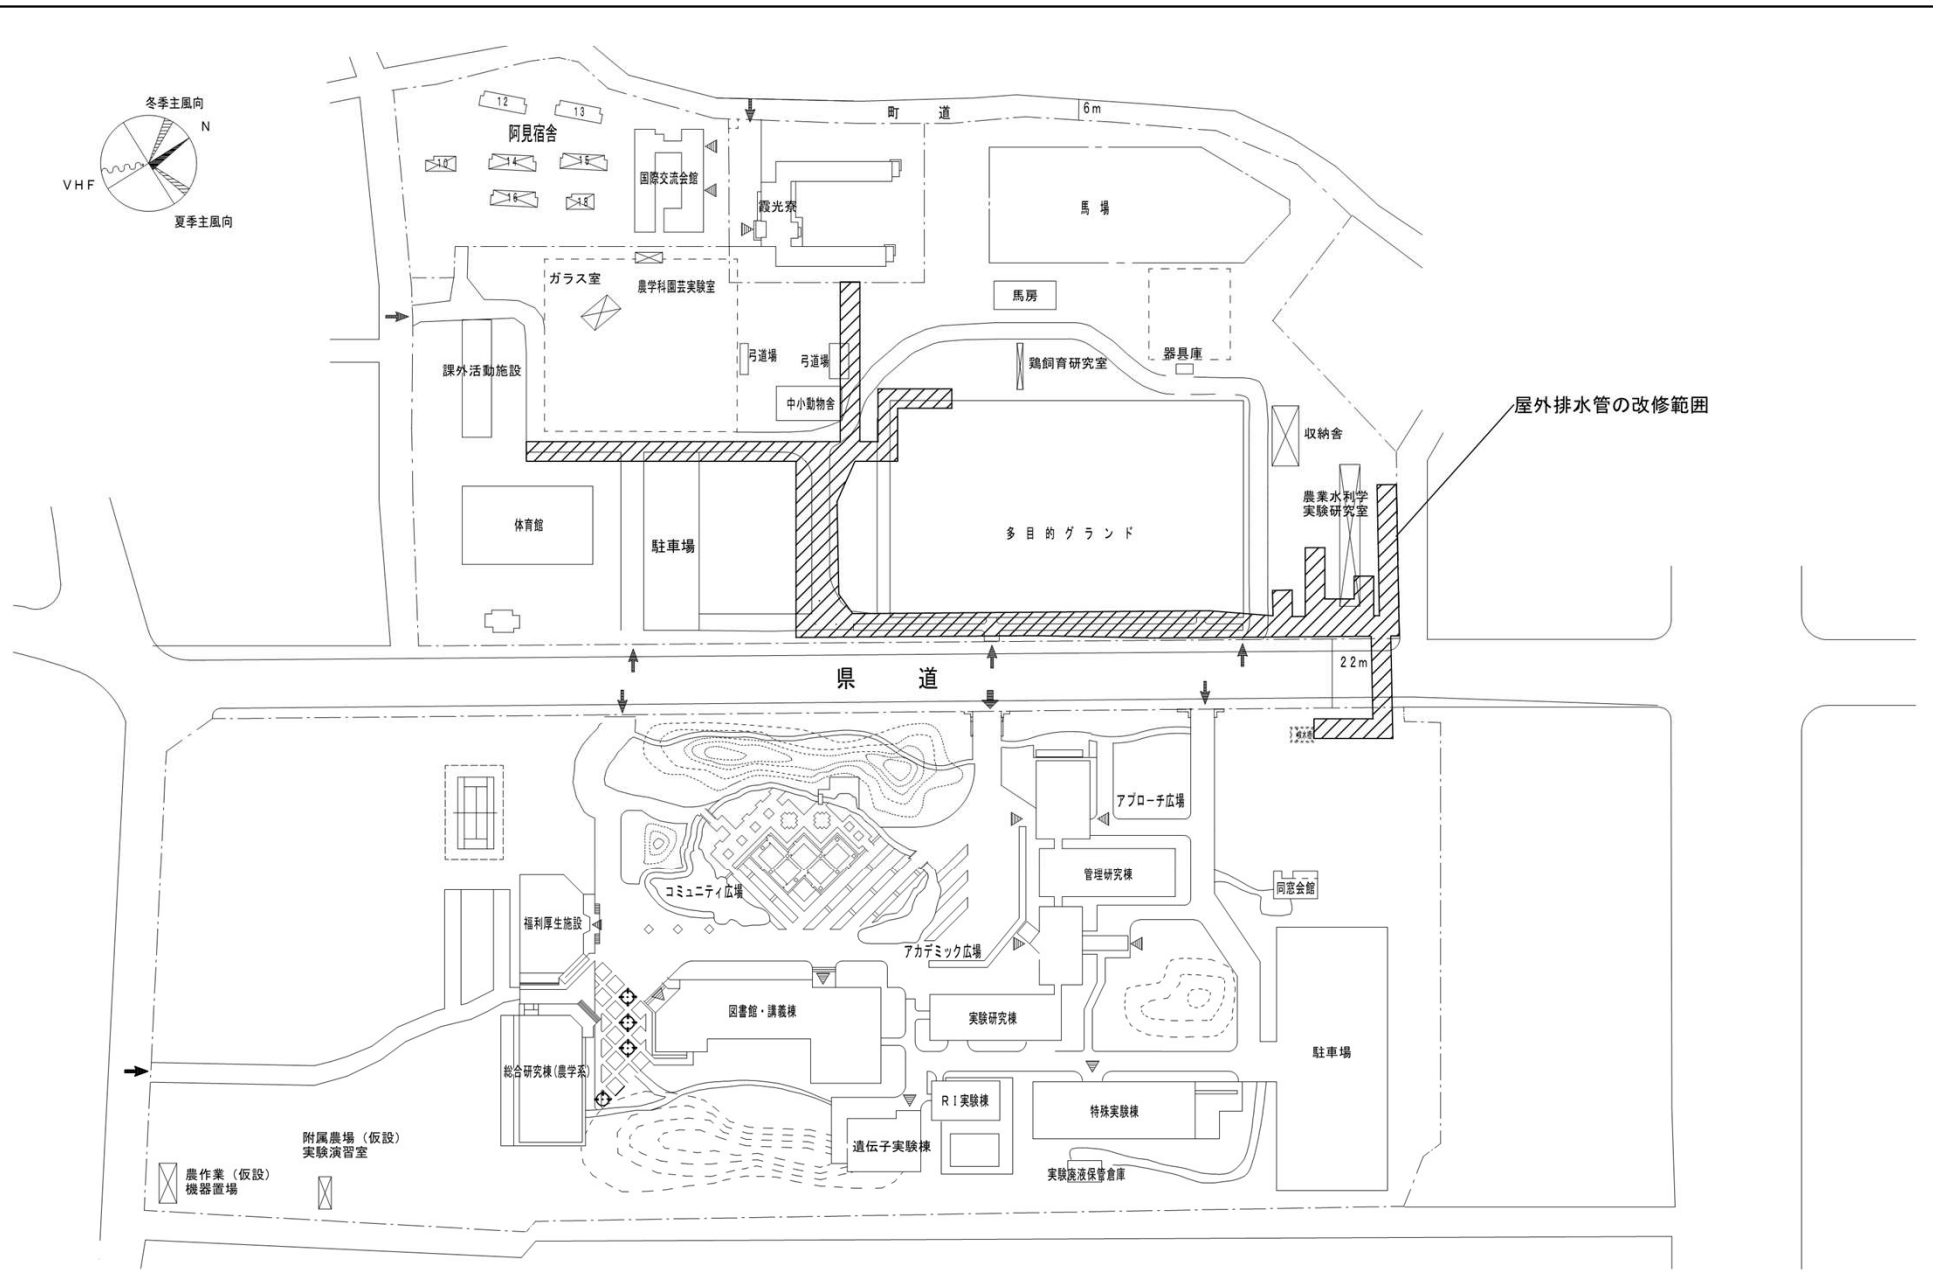



令和3年度国立大学法人等施設整備実施予定事業<当初予算(一般会計)>(2)

# 建 物 配 置 図


※ 縮尺は目安であり、厳密な数値を示すものではありません。

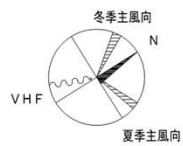


団地名	003 阿見町	事業名	茨城大学(阿見)ライフライン再生(給排水設備)	配置図	1/2200
-----	---------	-----	-------------------------	-----	--------

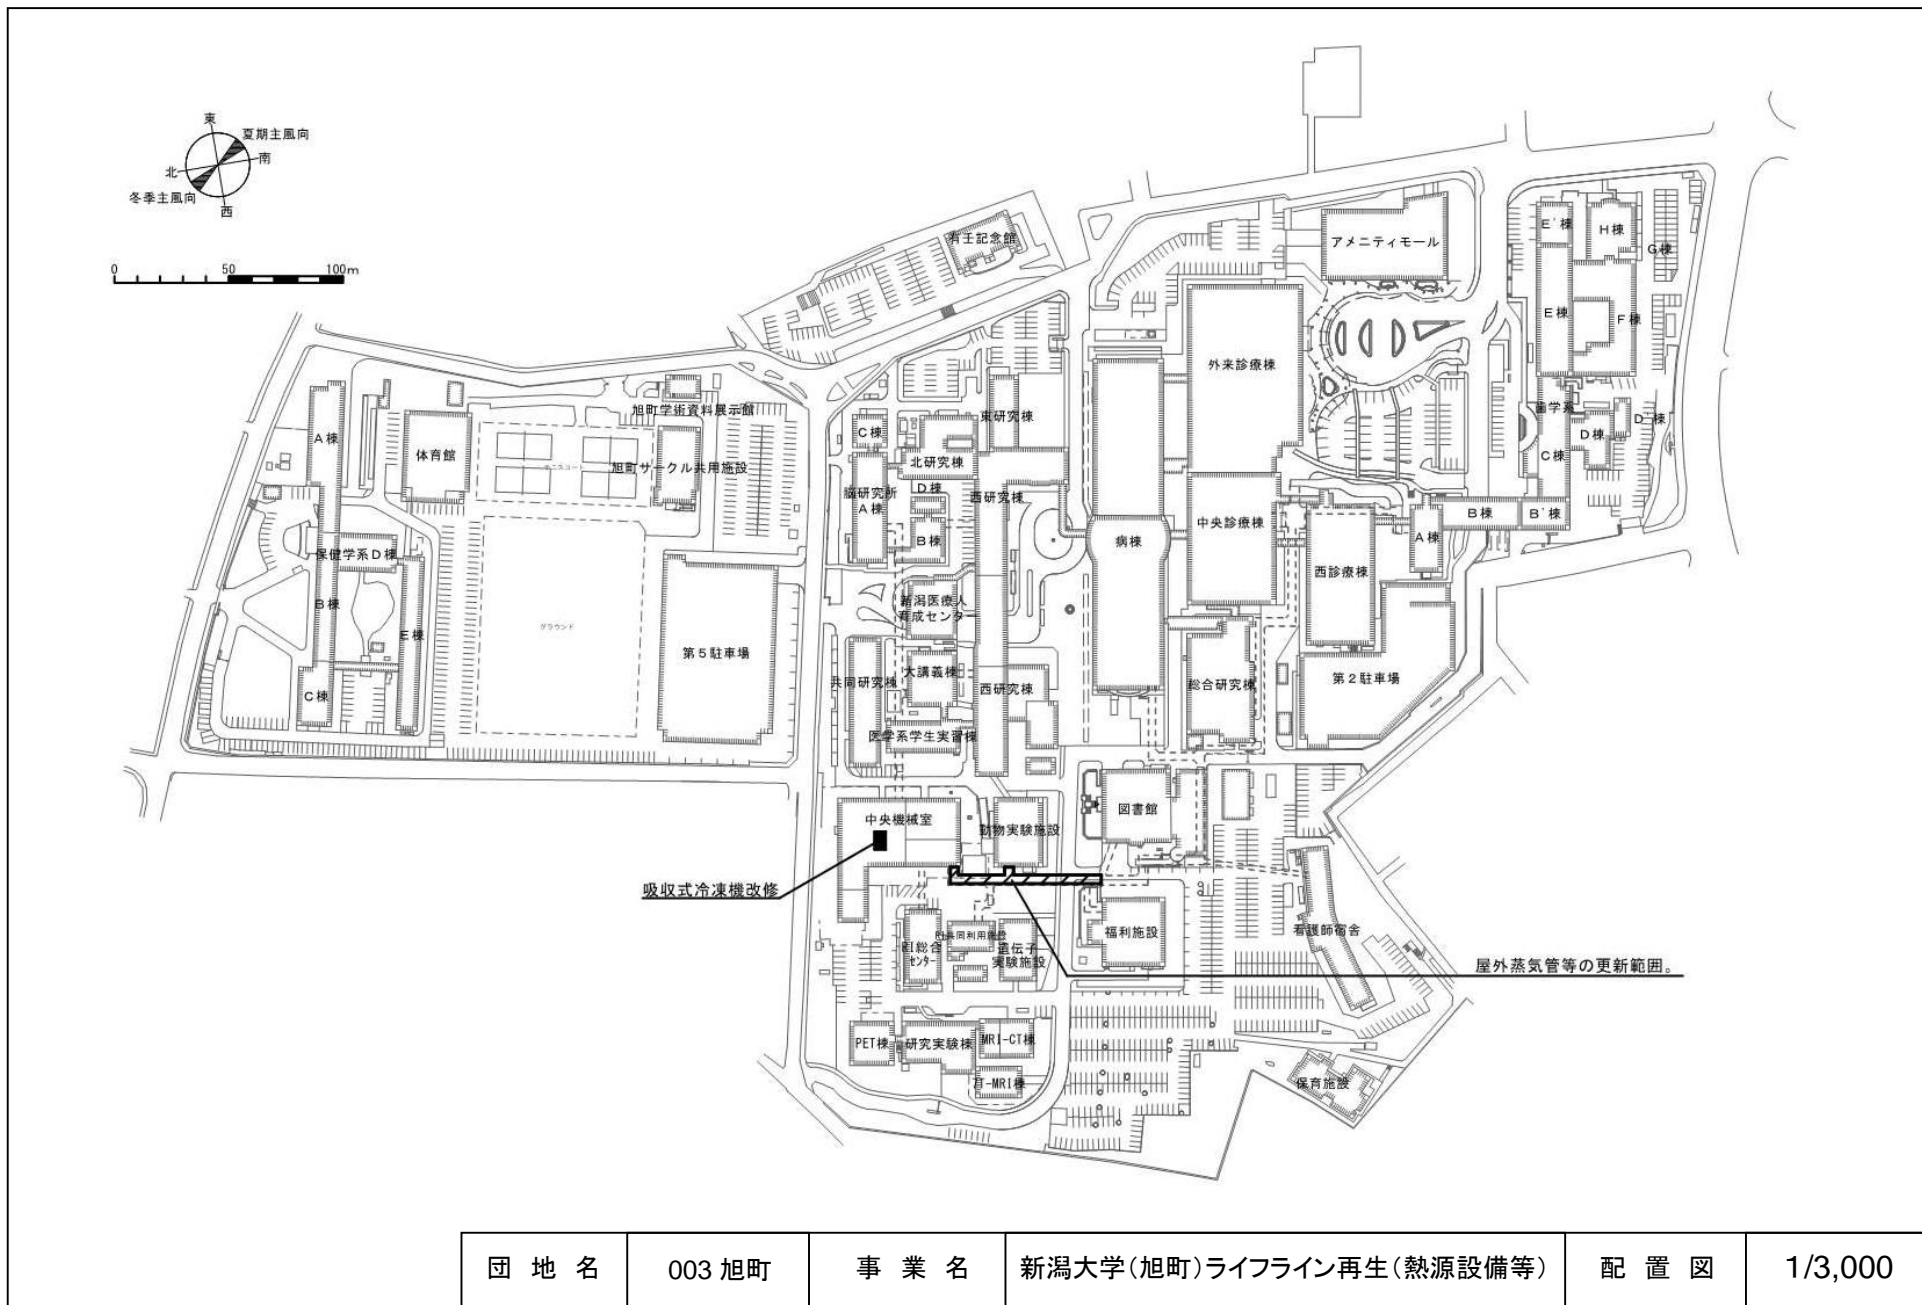


団地名	003 旭町	事業名	新潟大学(旭町)ライフライン再生(熱源設備等)	配置図	1/3,000
-----	--------	-----	-------------------------	-----	---------

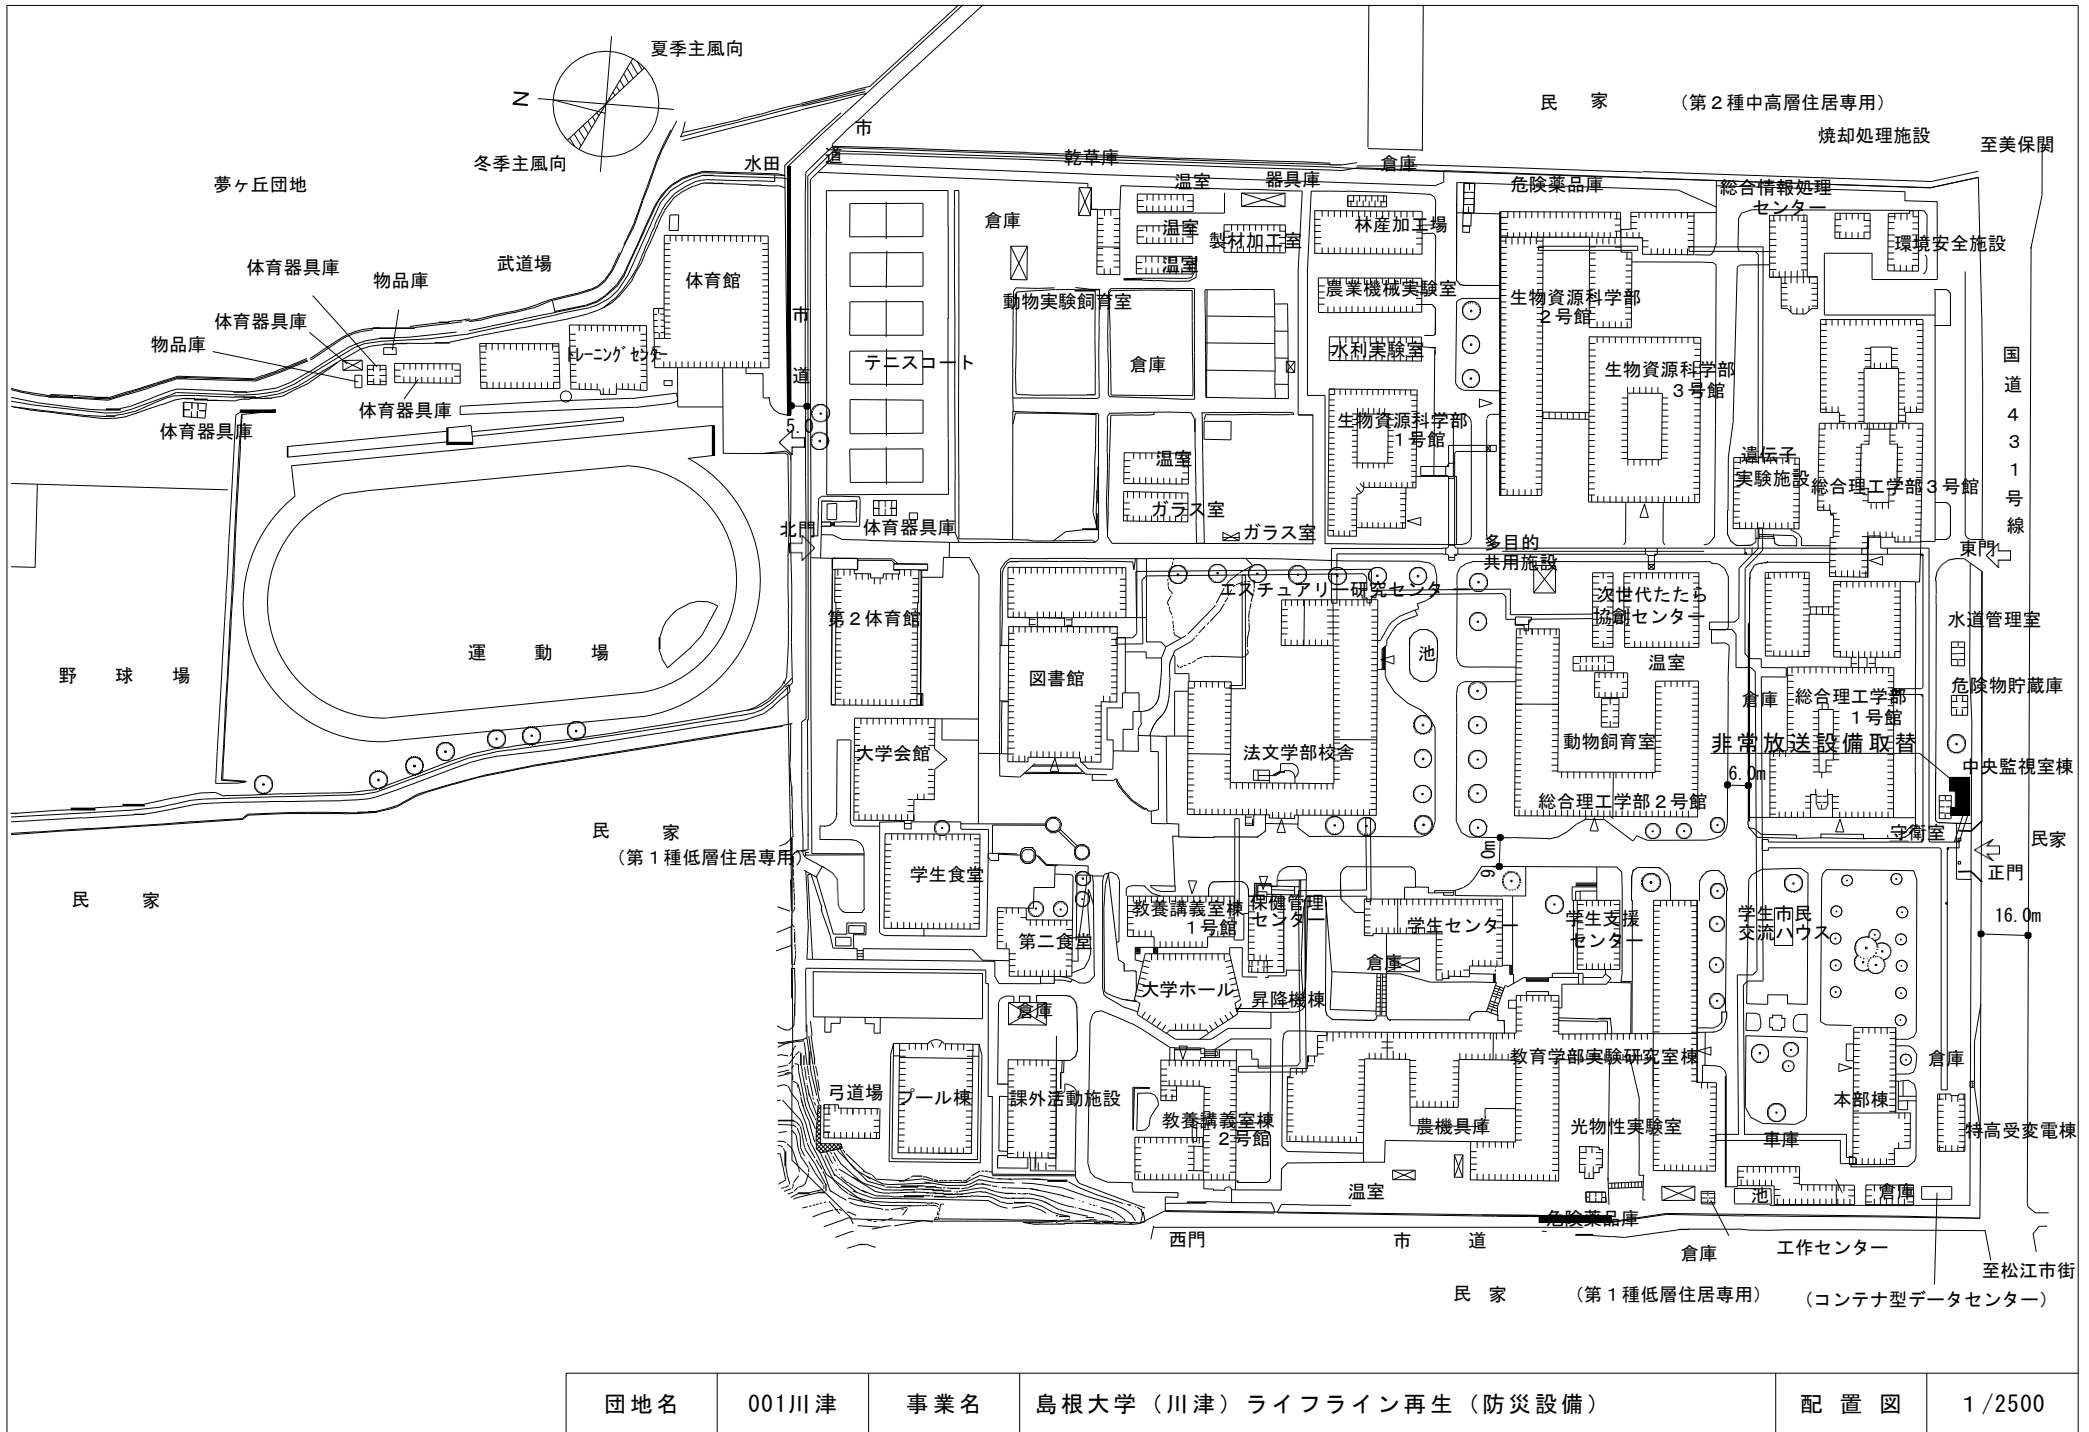

団地名	001川津	事業名	島根大学（川津）ライフライン再生（防災設備）	配置図	1/2500
-----	-------	-----	------------------------	-----	--------

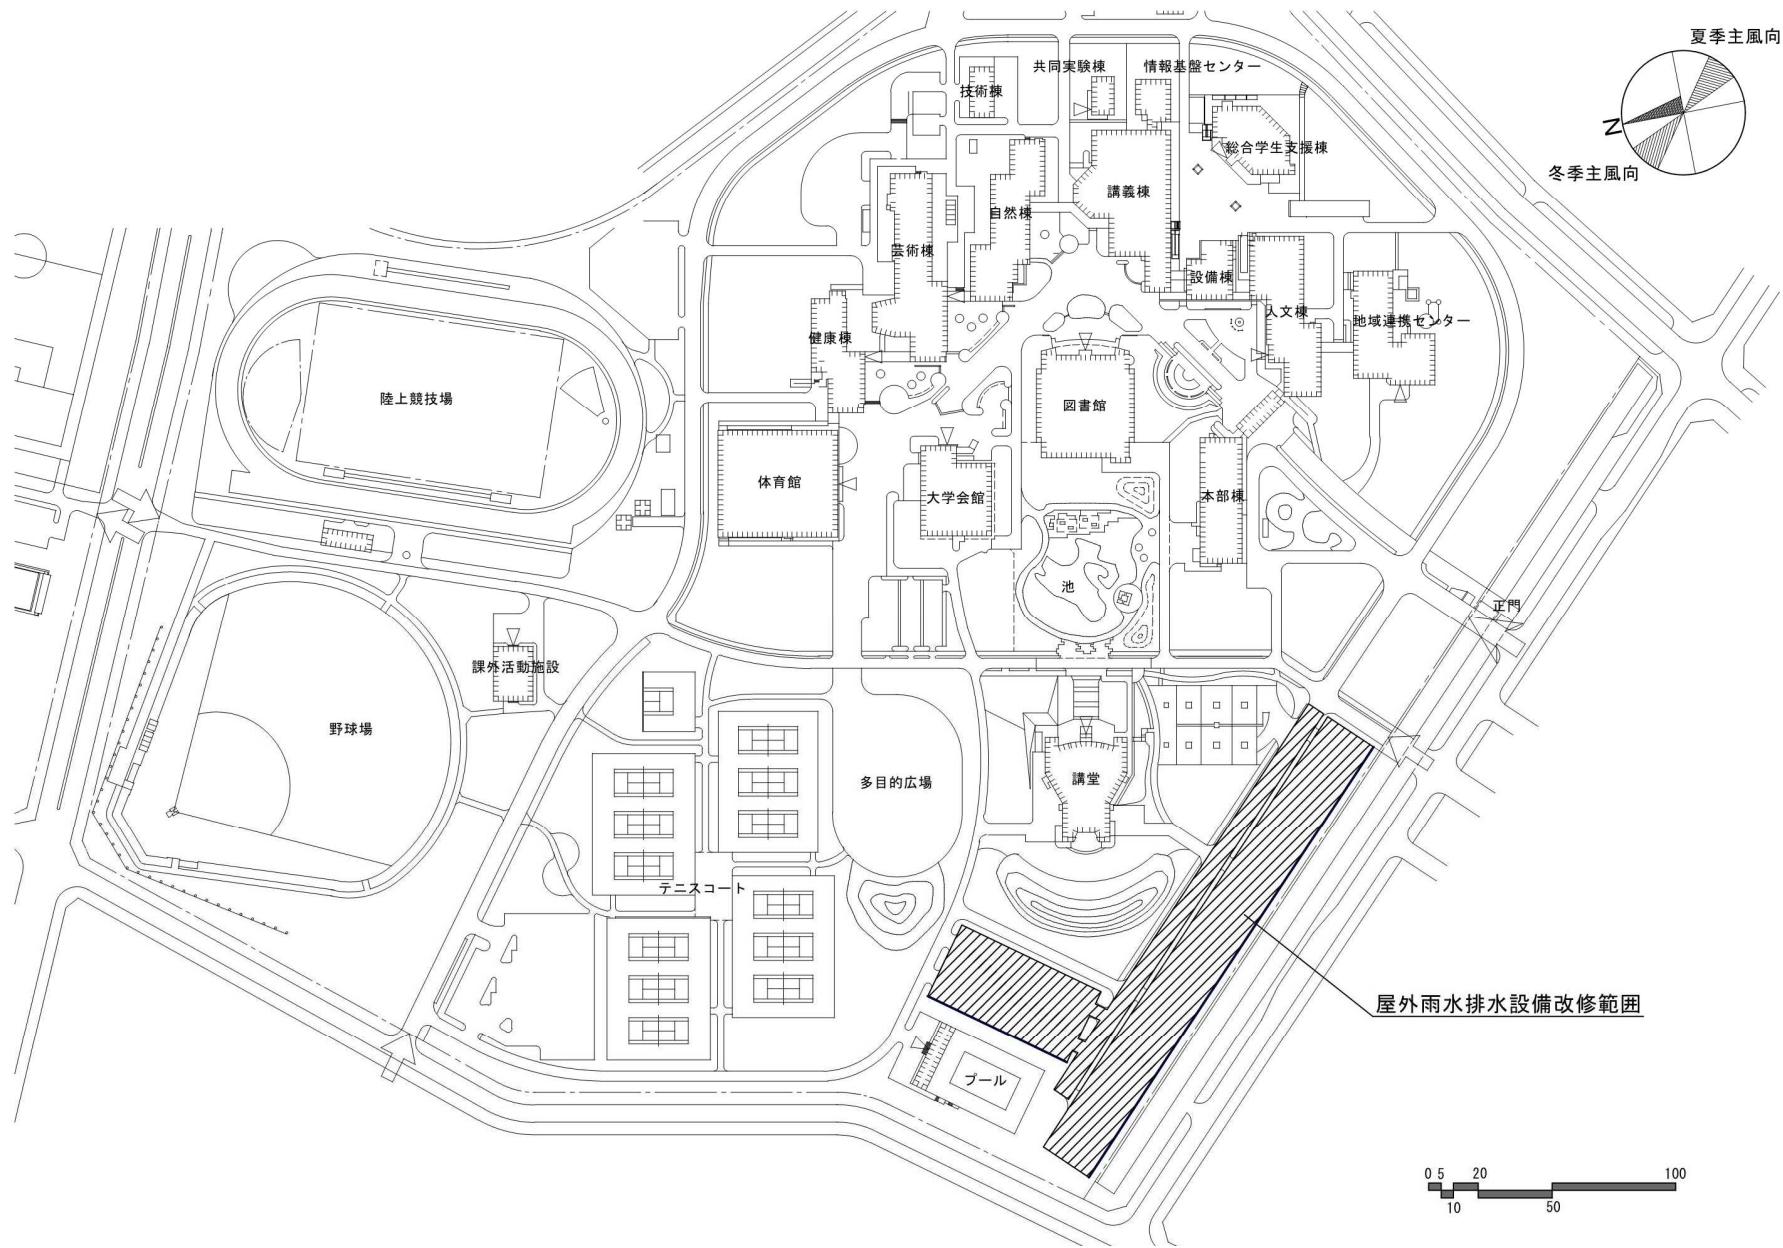

団地名	001 高島	事業名	鳴門教育大学(高島)ライフライン再生(給排水設備)	配置図	1/3,000
-----	--------	-----	---------------------------	-----	---------

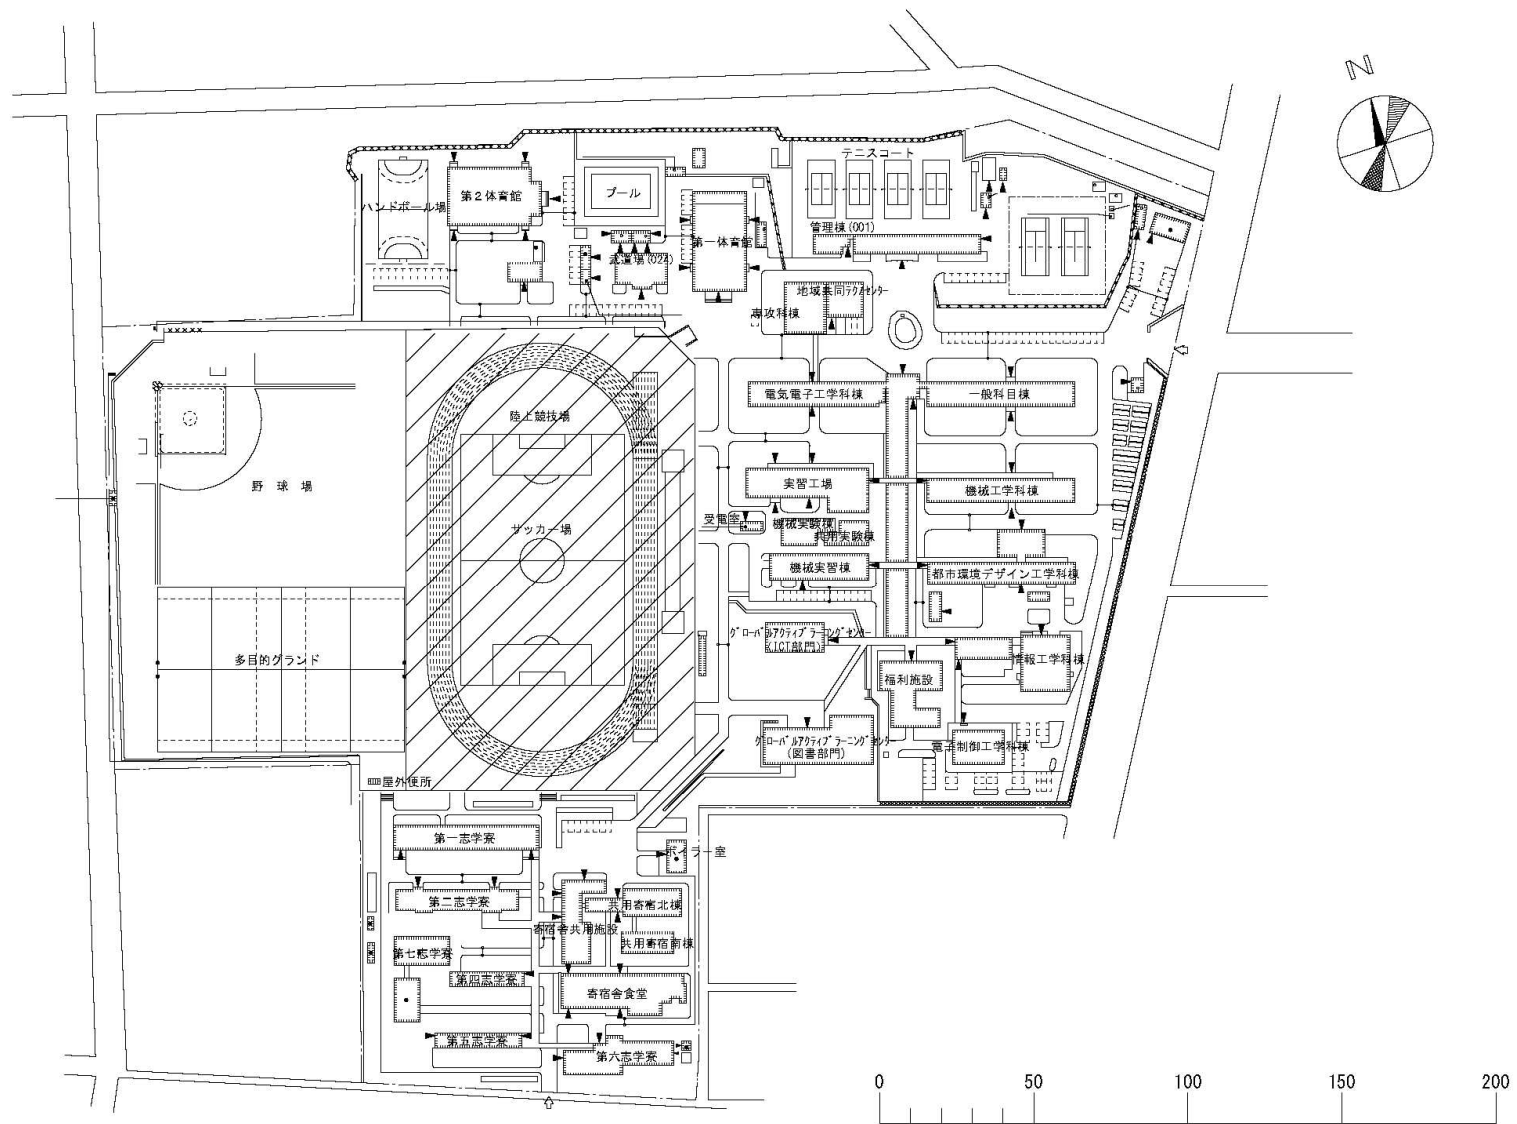

団地名	001 国見	事業名	国立高等専門学校機構(鹿児島工業高等専門学校) (国見)ライフライン再生(給排水設備等)	配置図	1/2500
-----	--------	-----	---	-----	--------