
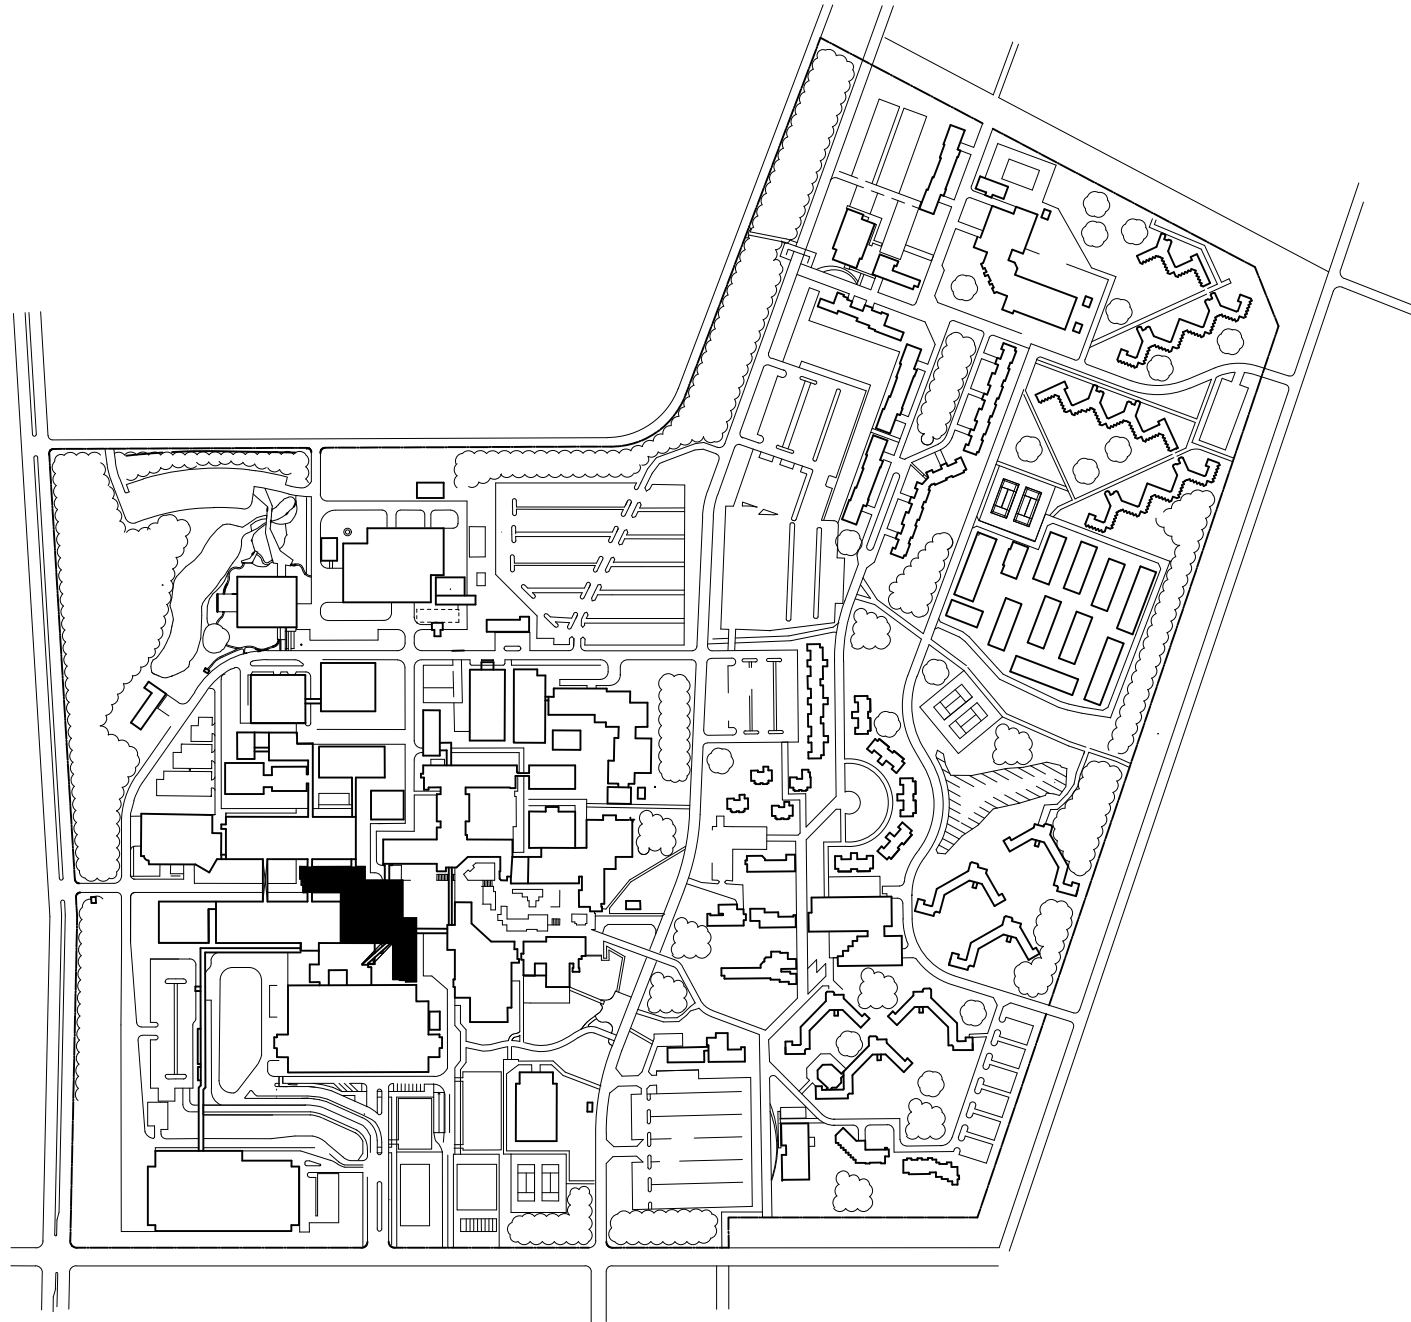
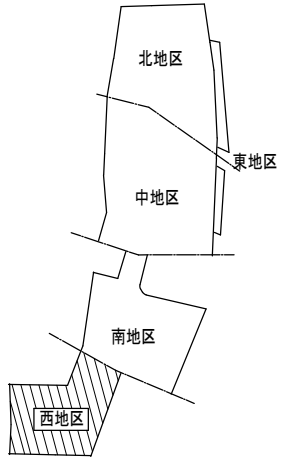



令和5年度国立大学法人等施設整備実施予定事業<当初予算>(2)

# 建 物 配 置 図


※ 縮尺は目安であり、厳密な数値を示すものではありません。

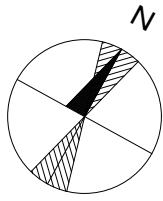


团地名	(004) 西地区	事業名	筑波大学 (医病) 病棟B改修	配置図	S=1/5,000
-----	-----------	-----	-----------------	-----	-----------

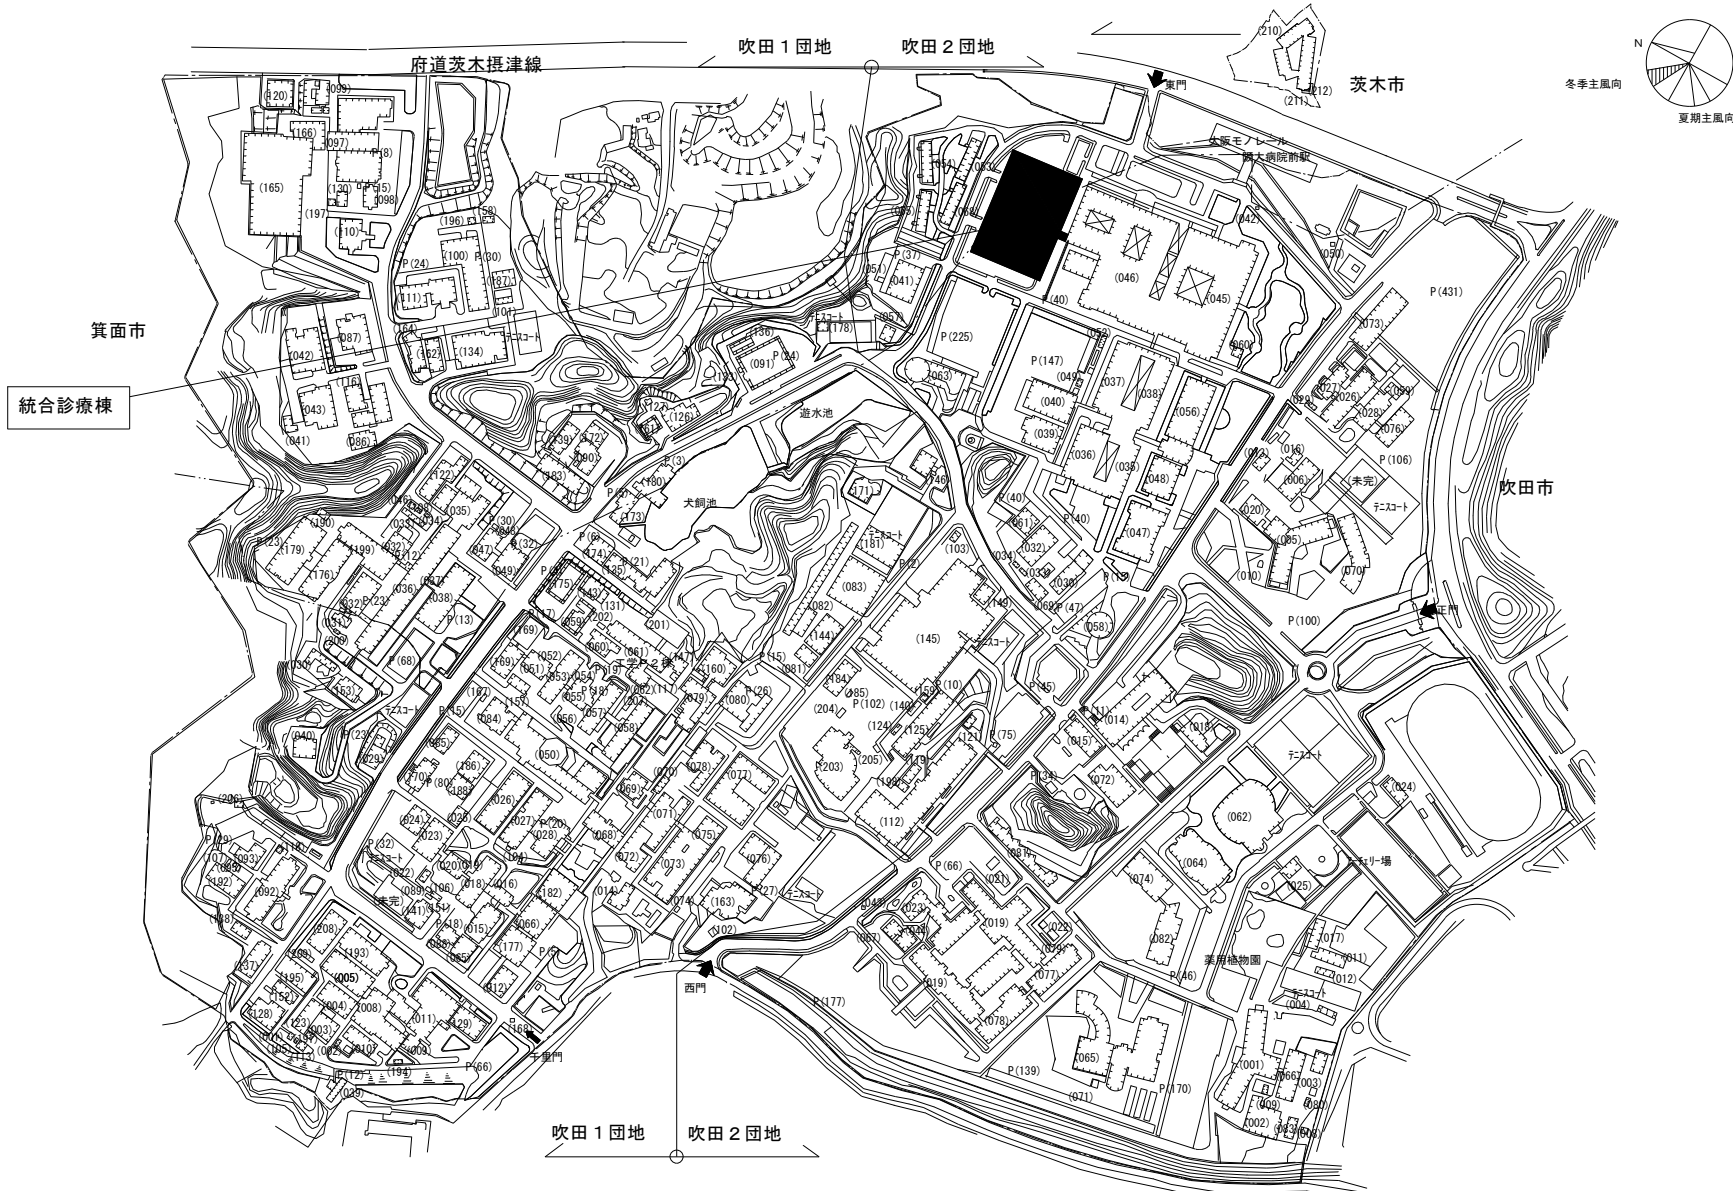

団地名	003 吹田2	事業名	大阪大学(医病)統合診療棟	全体配置図	1/7,000
-----	---------	-----	---------------	-------	---------

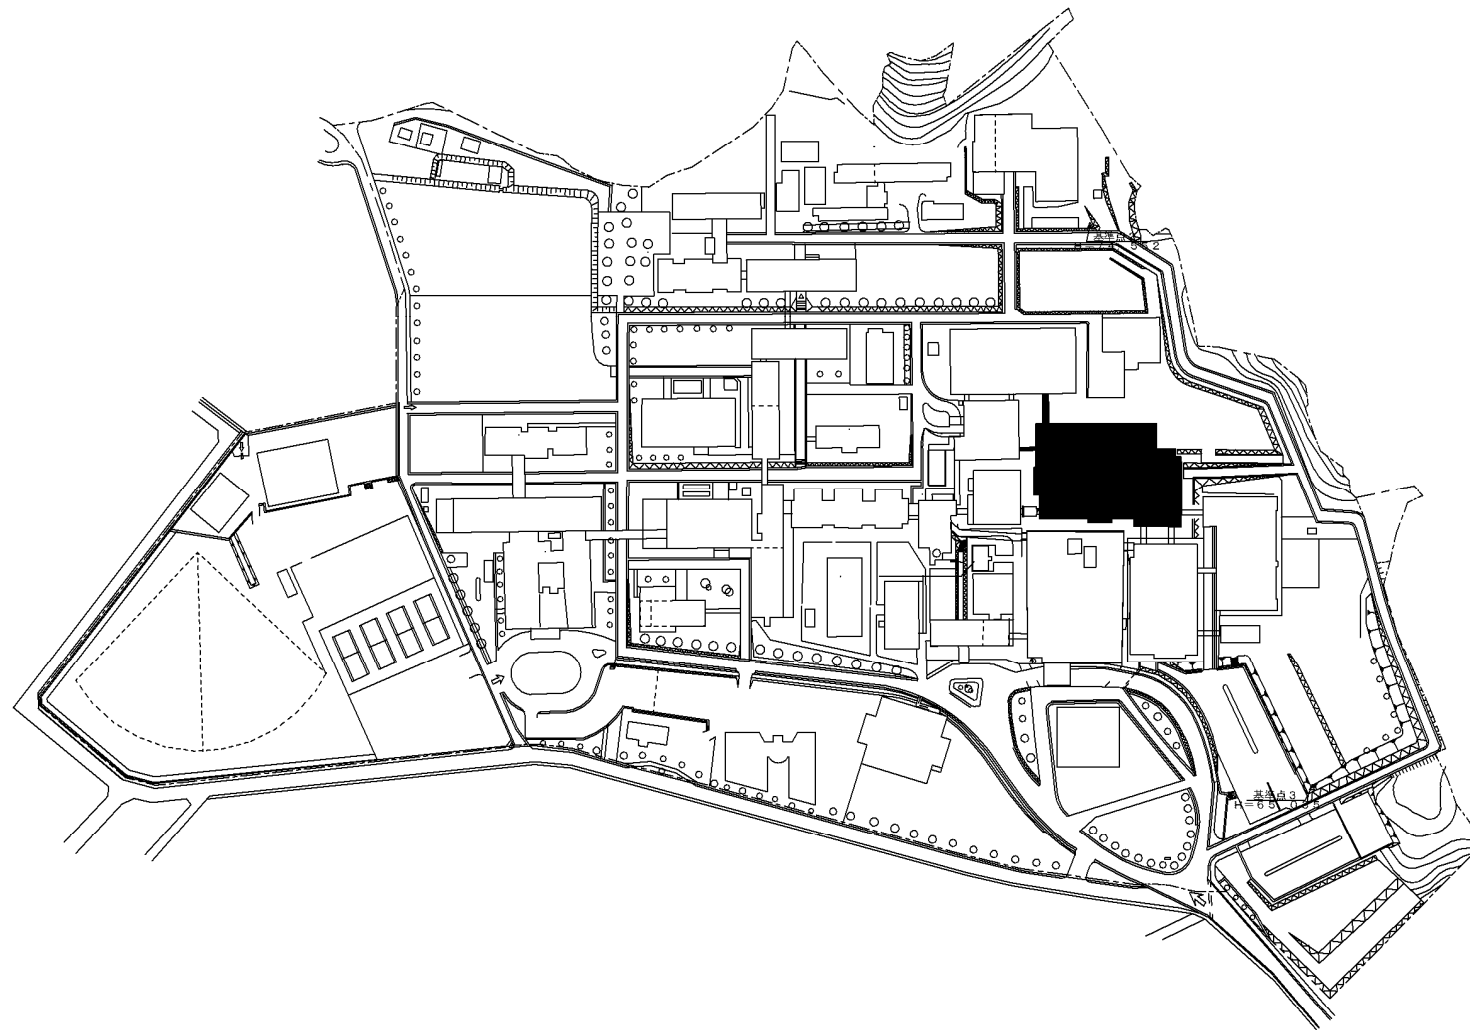

団地名	030 桜ヶ丘	事業名	鹿児島大学(医・歯病)病棟・診療棟	配置図	1/4000
-----	---------	-----	-------------------	-----	--------

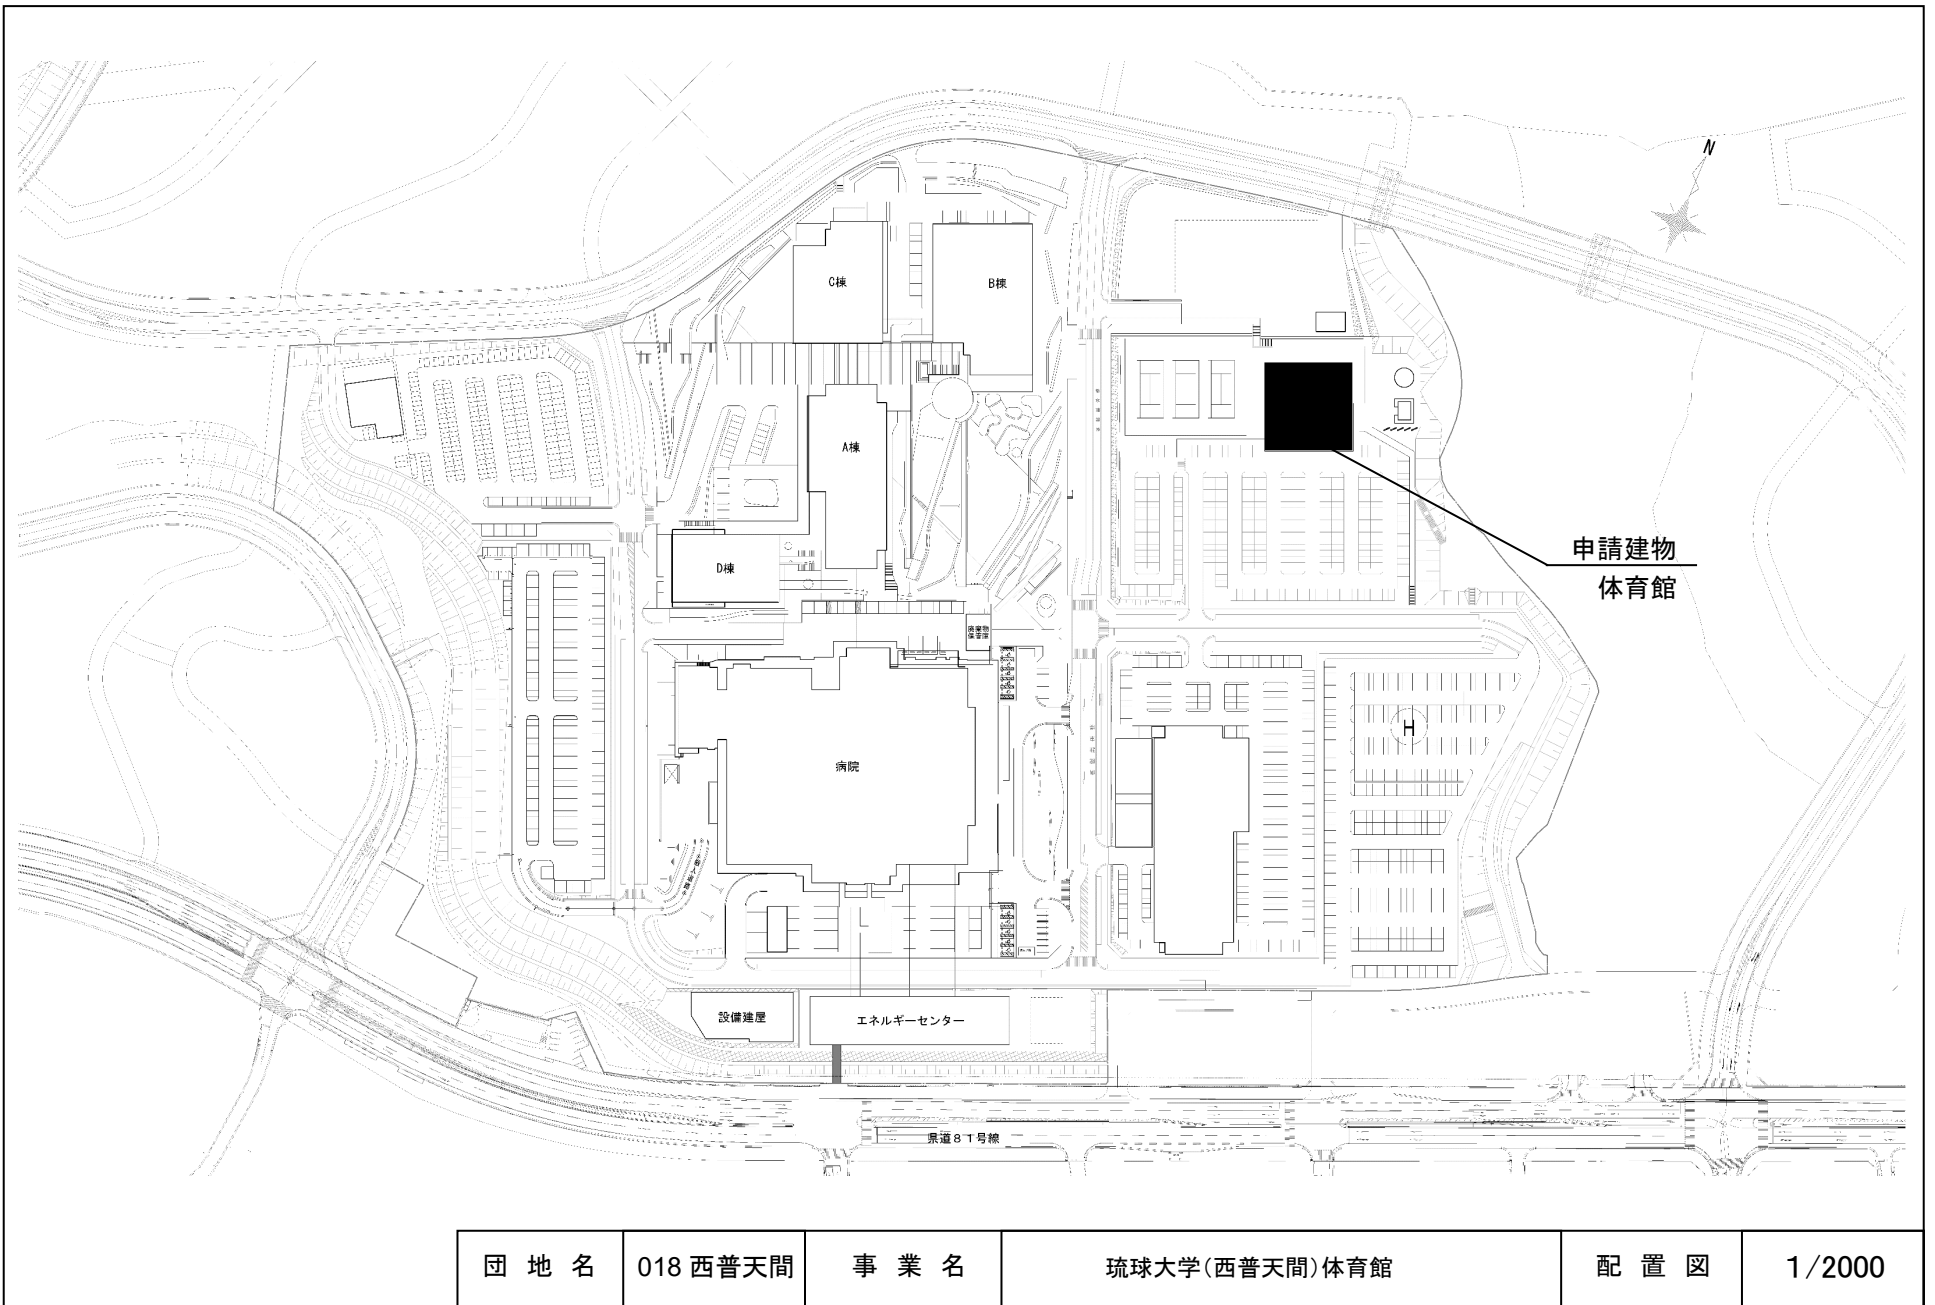

団地名	018 西普天間	事業名	琉球大学(西普天間)体育館	配置図	1/2000
-----	----------	-----	---------------	-----	--------


令和5年度国立大学法人等施設整備実施予定事業<令和4年度当初予算(繰越)>

# 建物配置図

※ 縮尺は目安であり、厳密な数値を示すものではありません。



▨ 排水設備の更新範囲

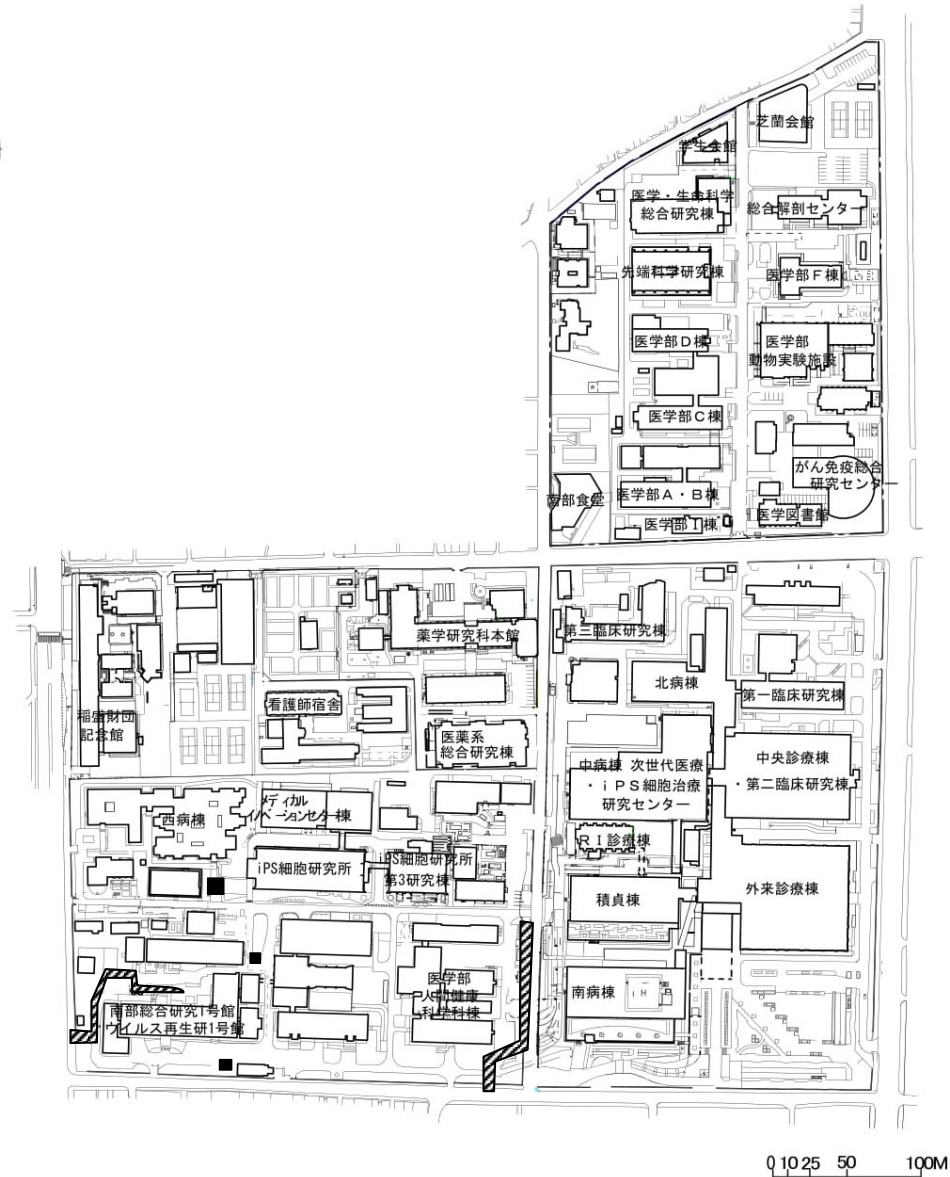

団地名	003 南部	事業名	京都大学(吉田)ライフライン再生Ⅱ (給排水設備)	配置図	1/5,000
-----	--------	-----	------------------------------	-----	---------