



令和7年度国立大学法人等施設整備実施事業＜補正予算＞

建 物 配 置 図


※ 縮尺は目安であり、厳密な数値を示すものではありません。

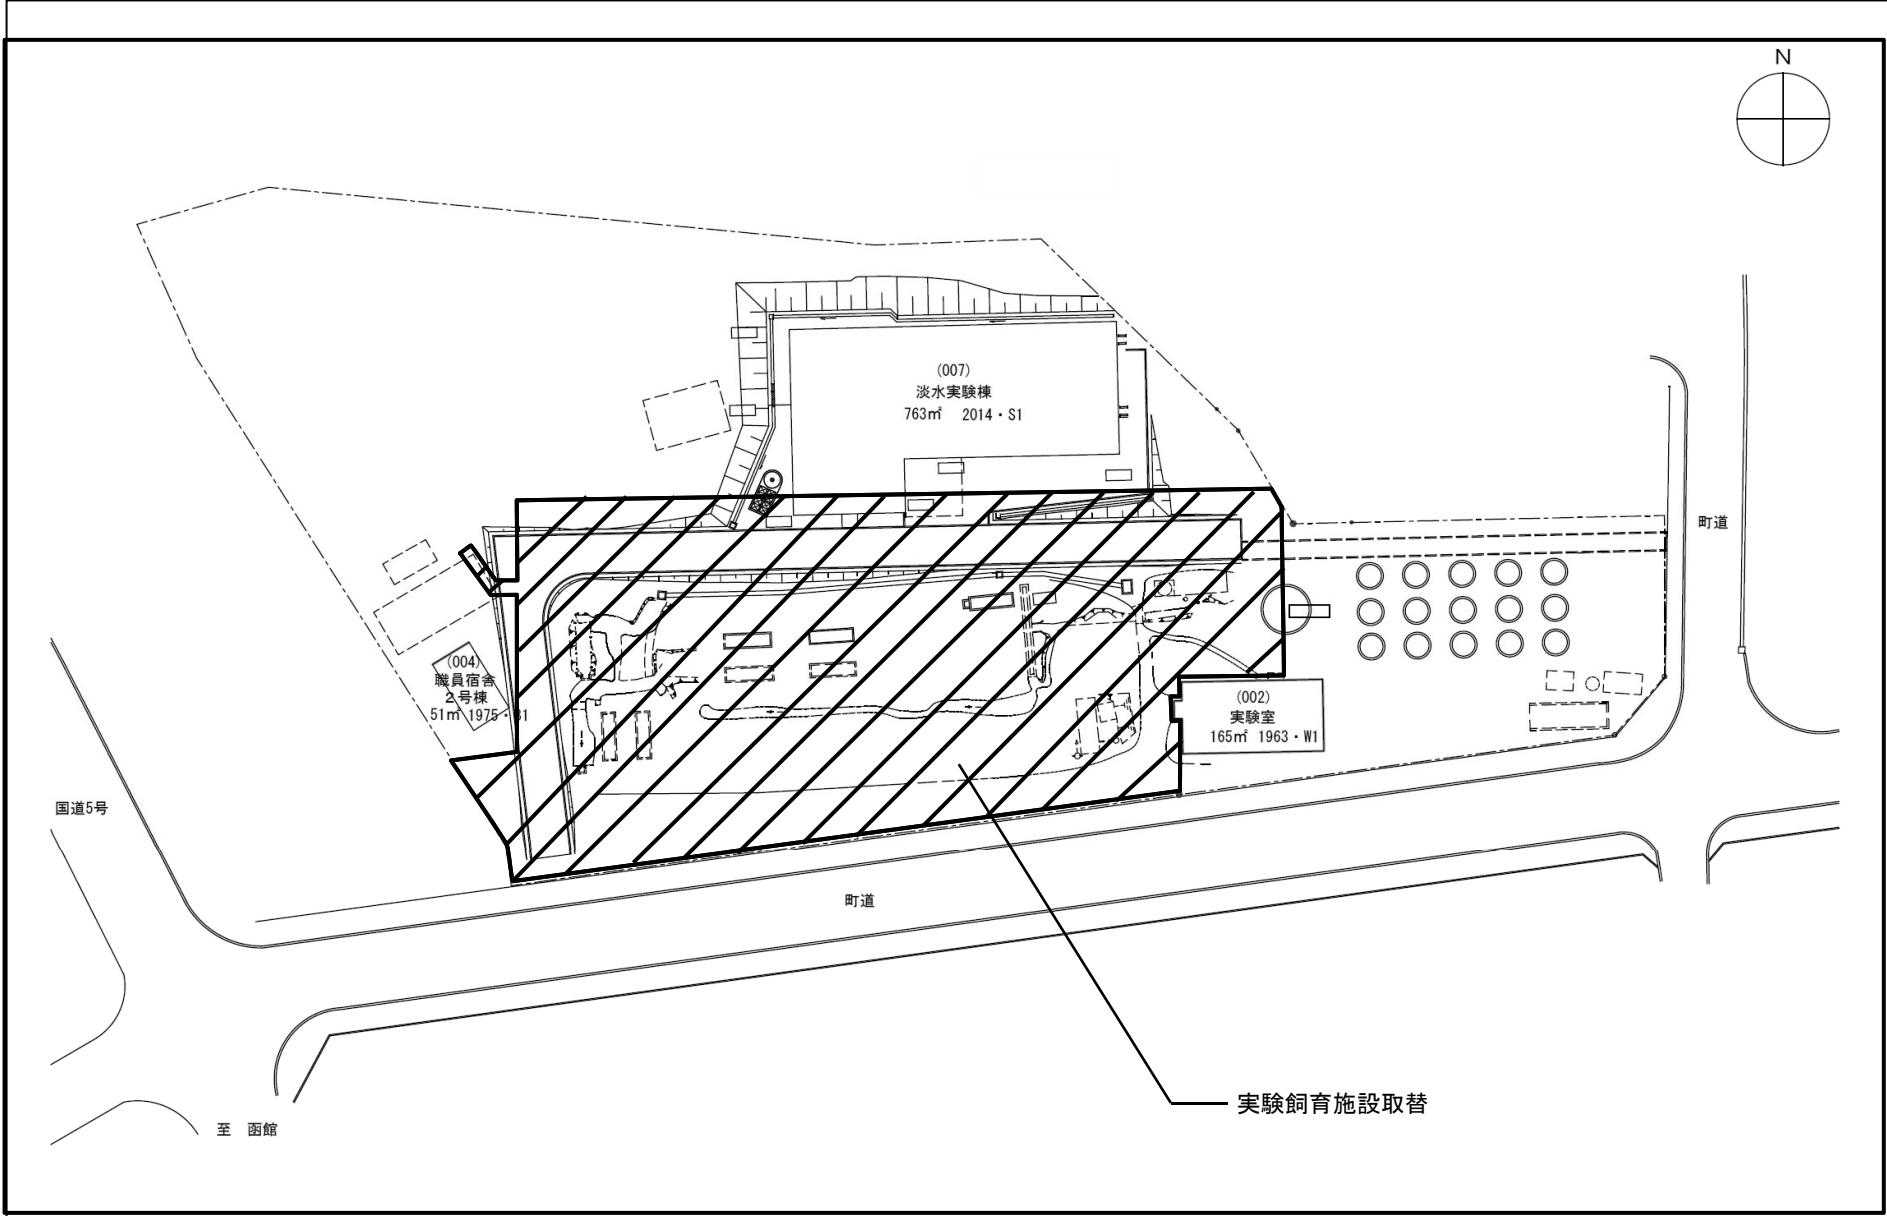


	団 地 名	022 亀田	事 業 名	北海道大学(亀田)基幹・環境整備(実験飼育施設)	配 置 図	1/1,000
--	-------	--------	-------	--------------------------	-------	---------

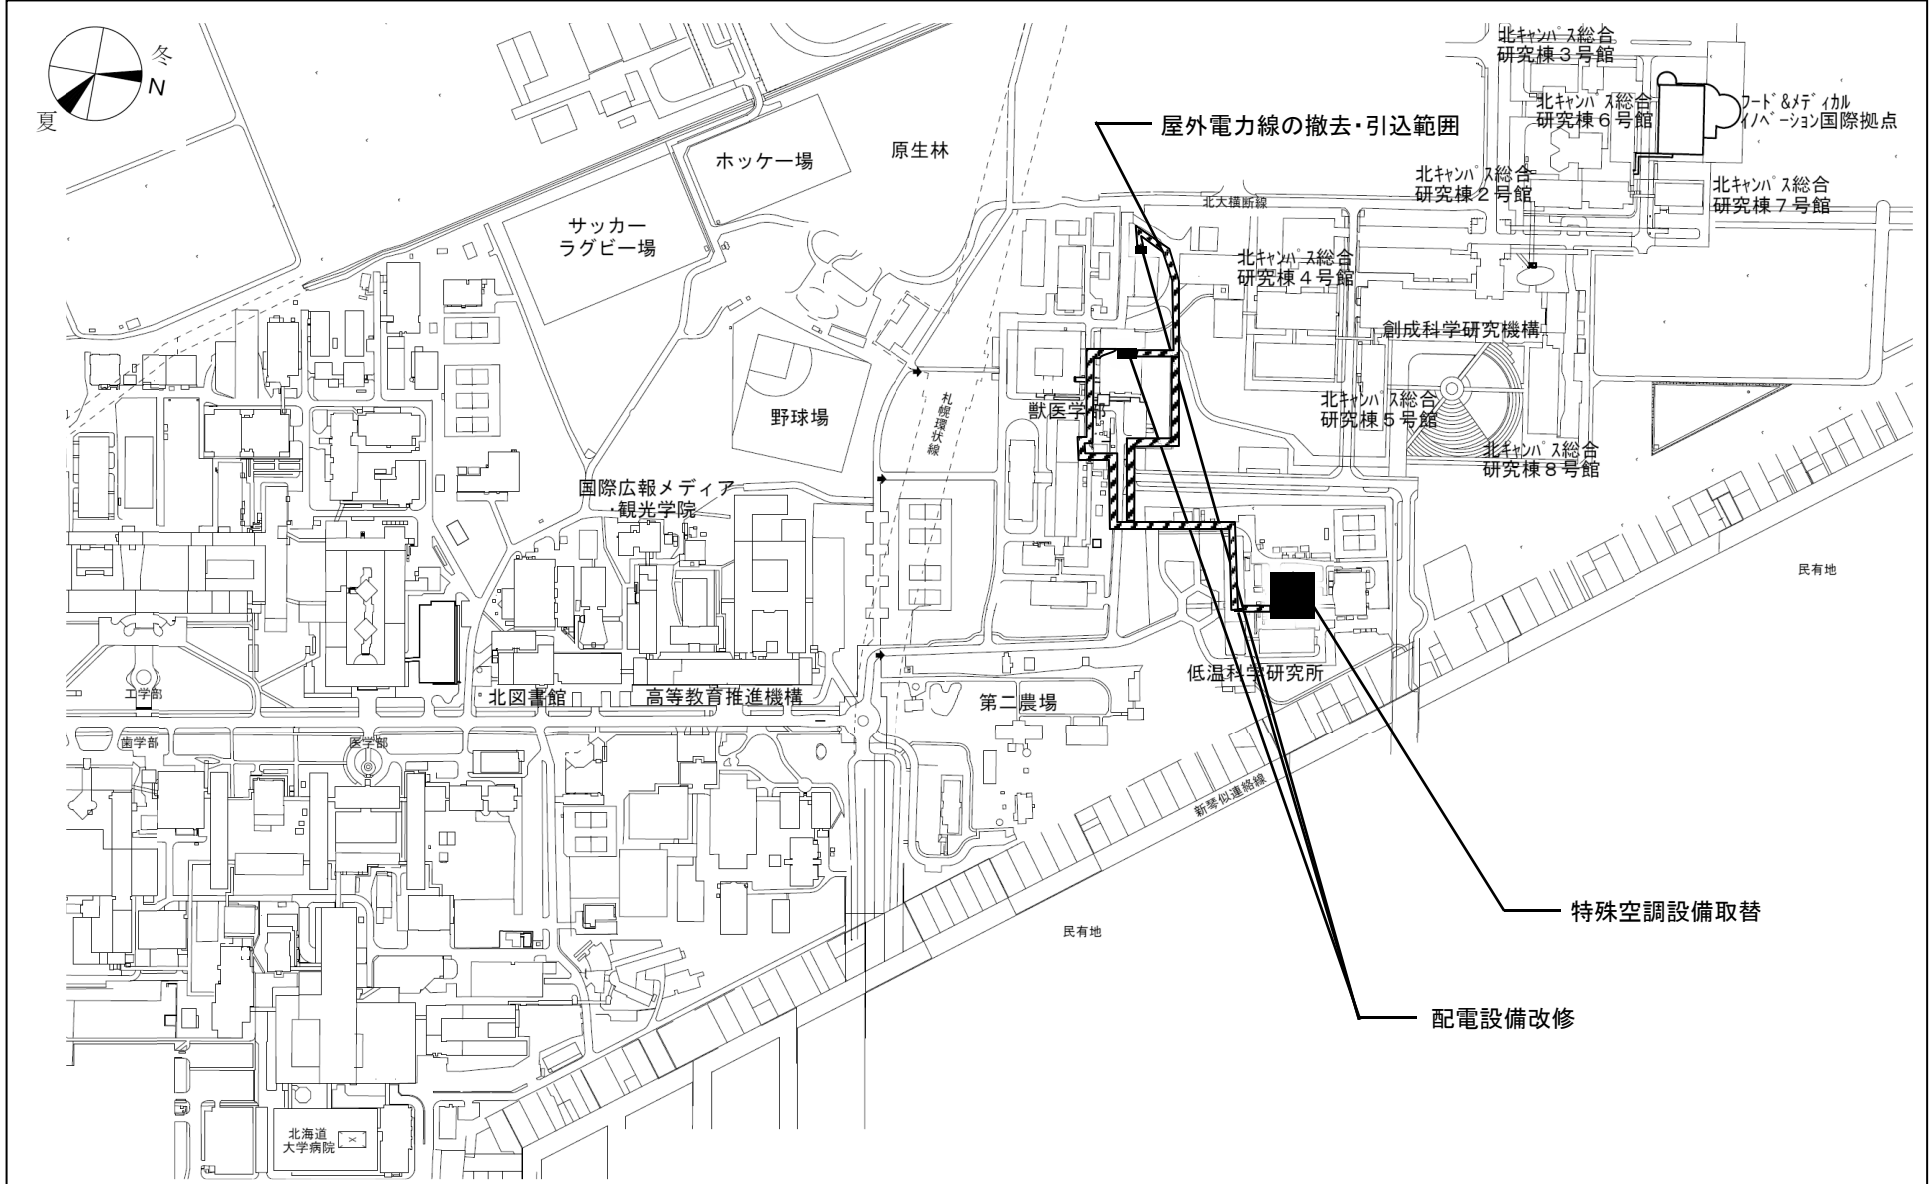



0 50 100 150 200m	団 地 名	002 札幌	事 業 名	北海道大学(札幌)ライフライン再生(特殊空調設備)	配 置 図	1/6,000
-------------------	-------	--------	-------	---------------------------	-------	---------

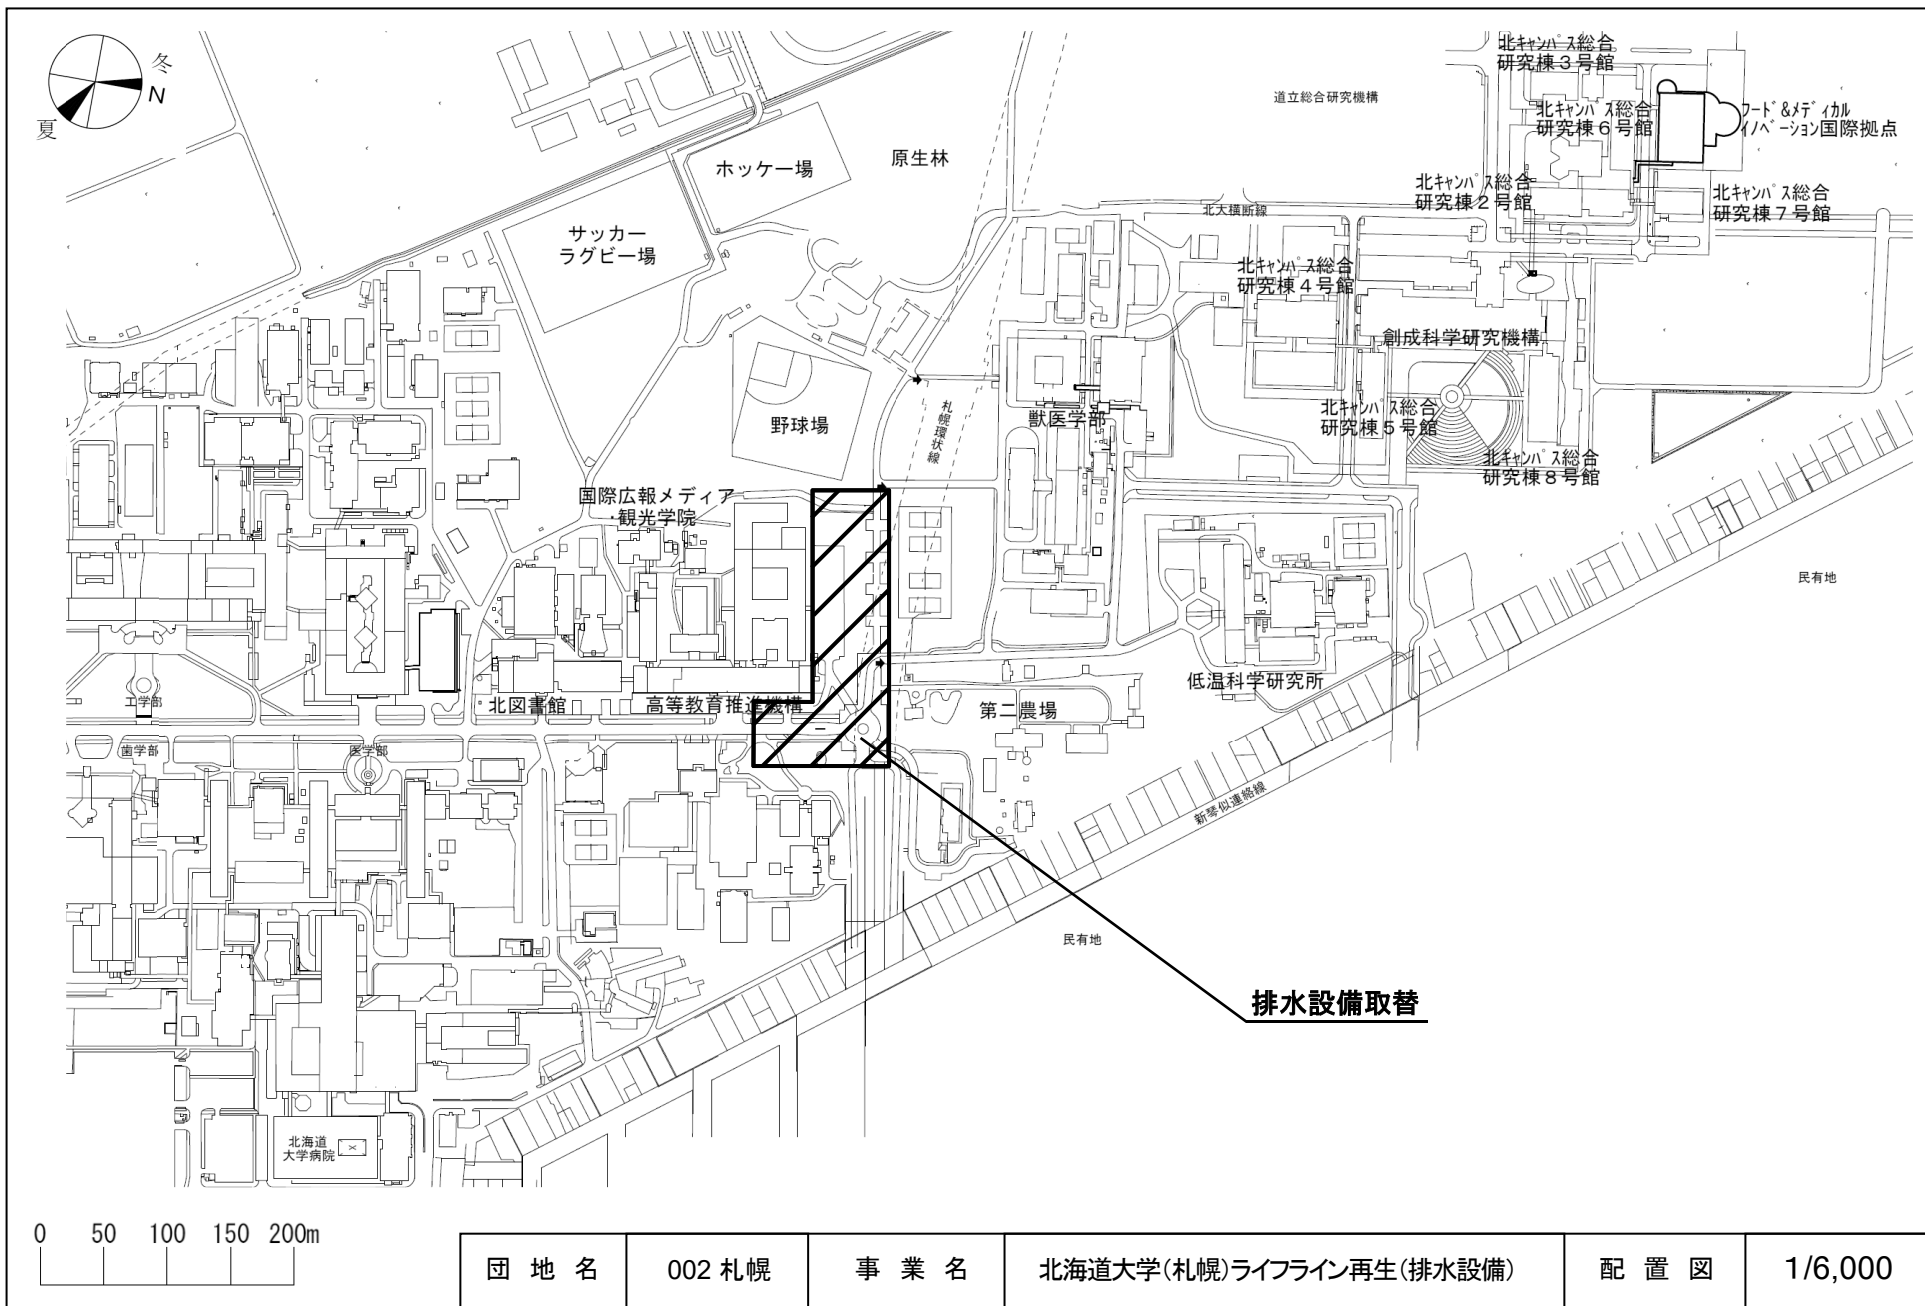


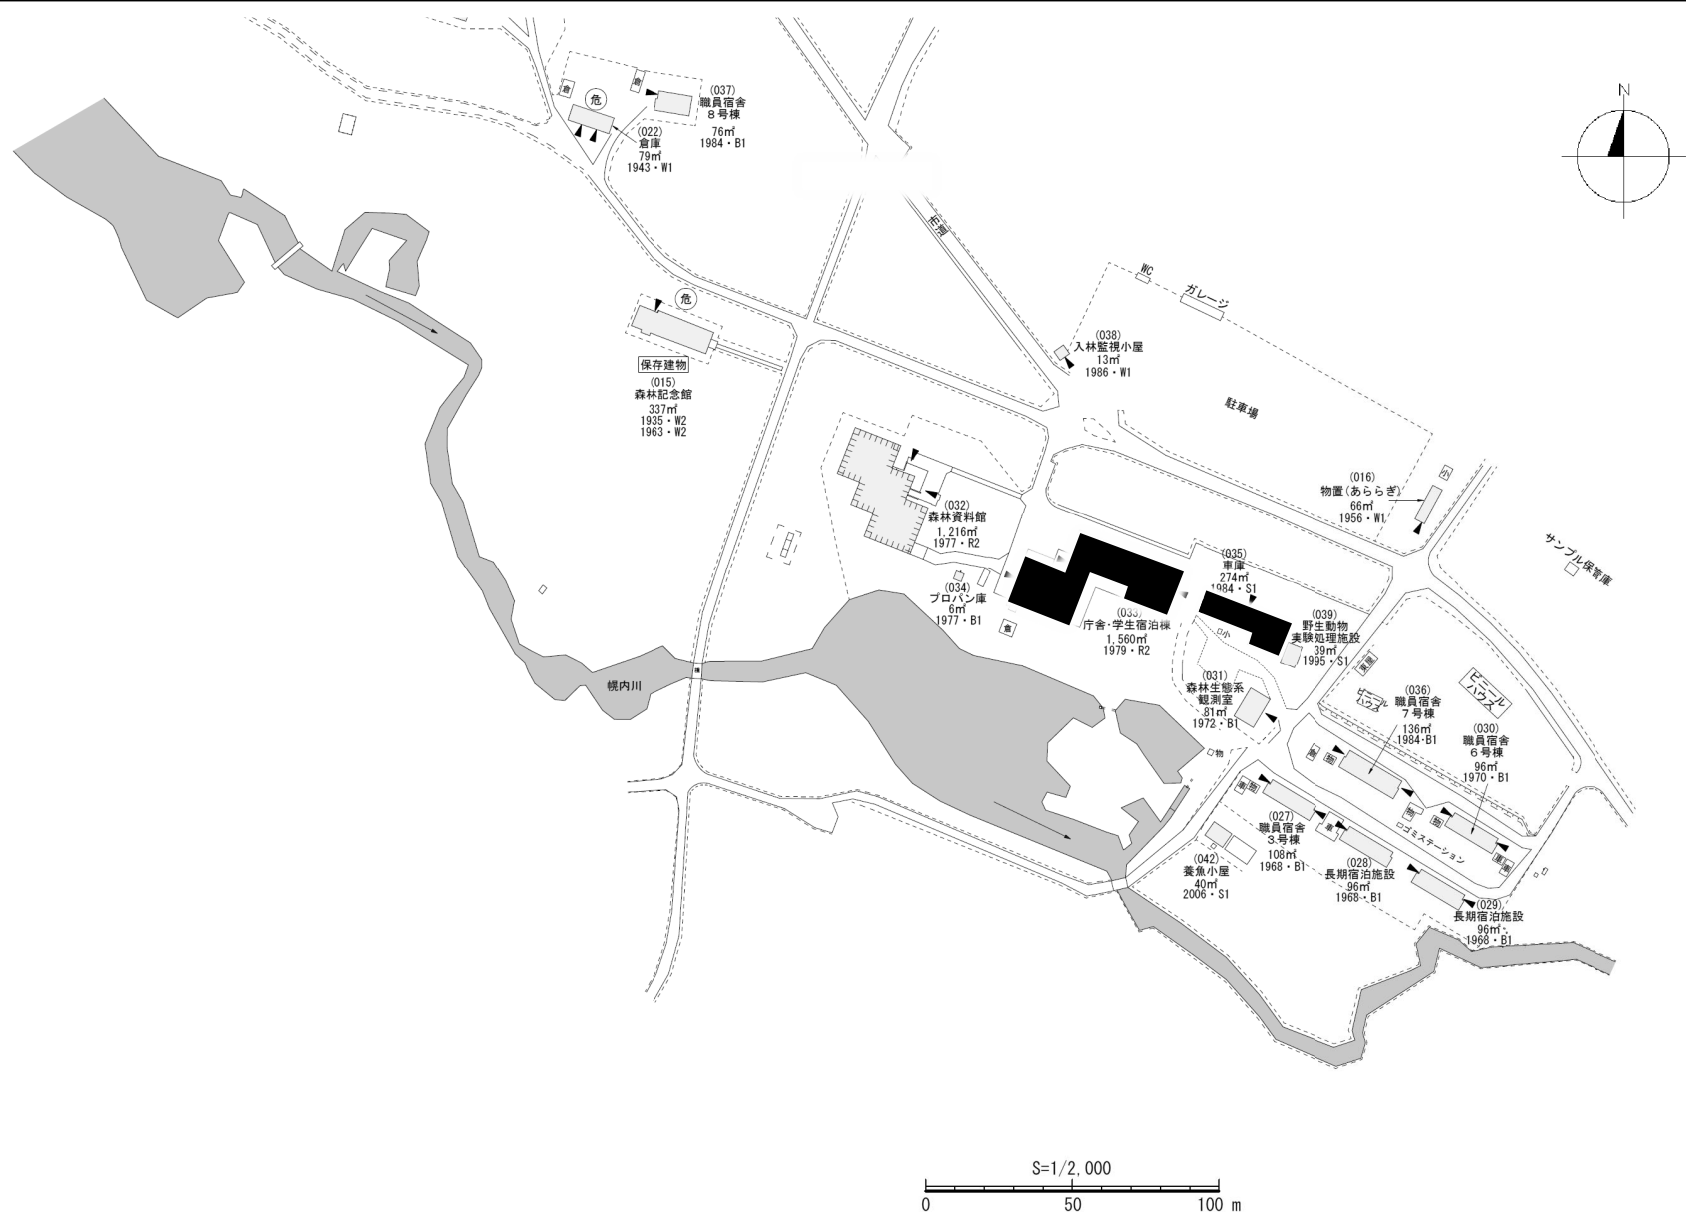


団 地 名	040 苫小牧	事 業 名	北海道大学(苫小牧)実験研究棟改修(フィールド科学系)	配 置 図	1/2,000
-------	---------	-------	-----------------------------	-------	---------

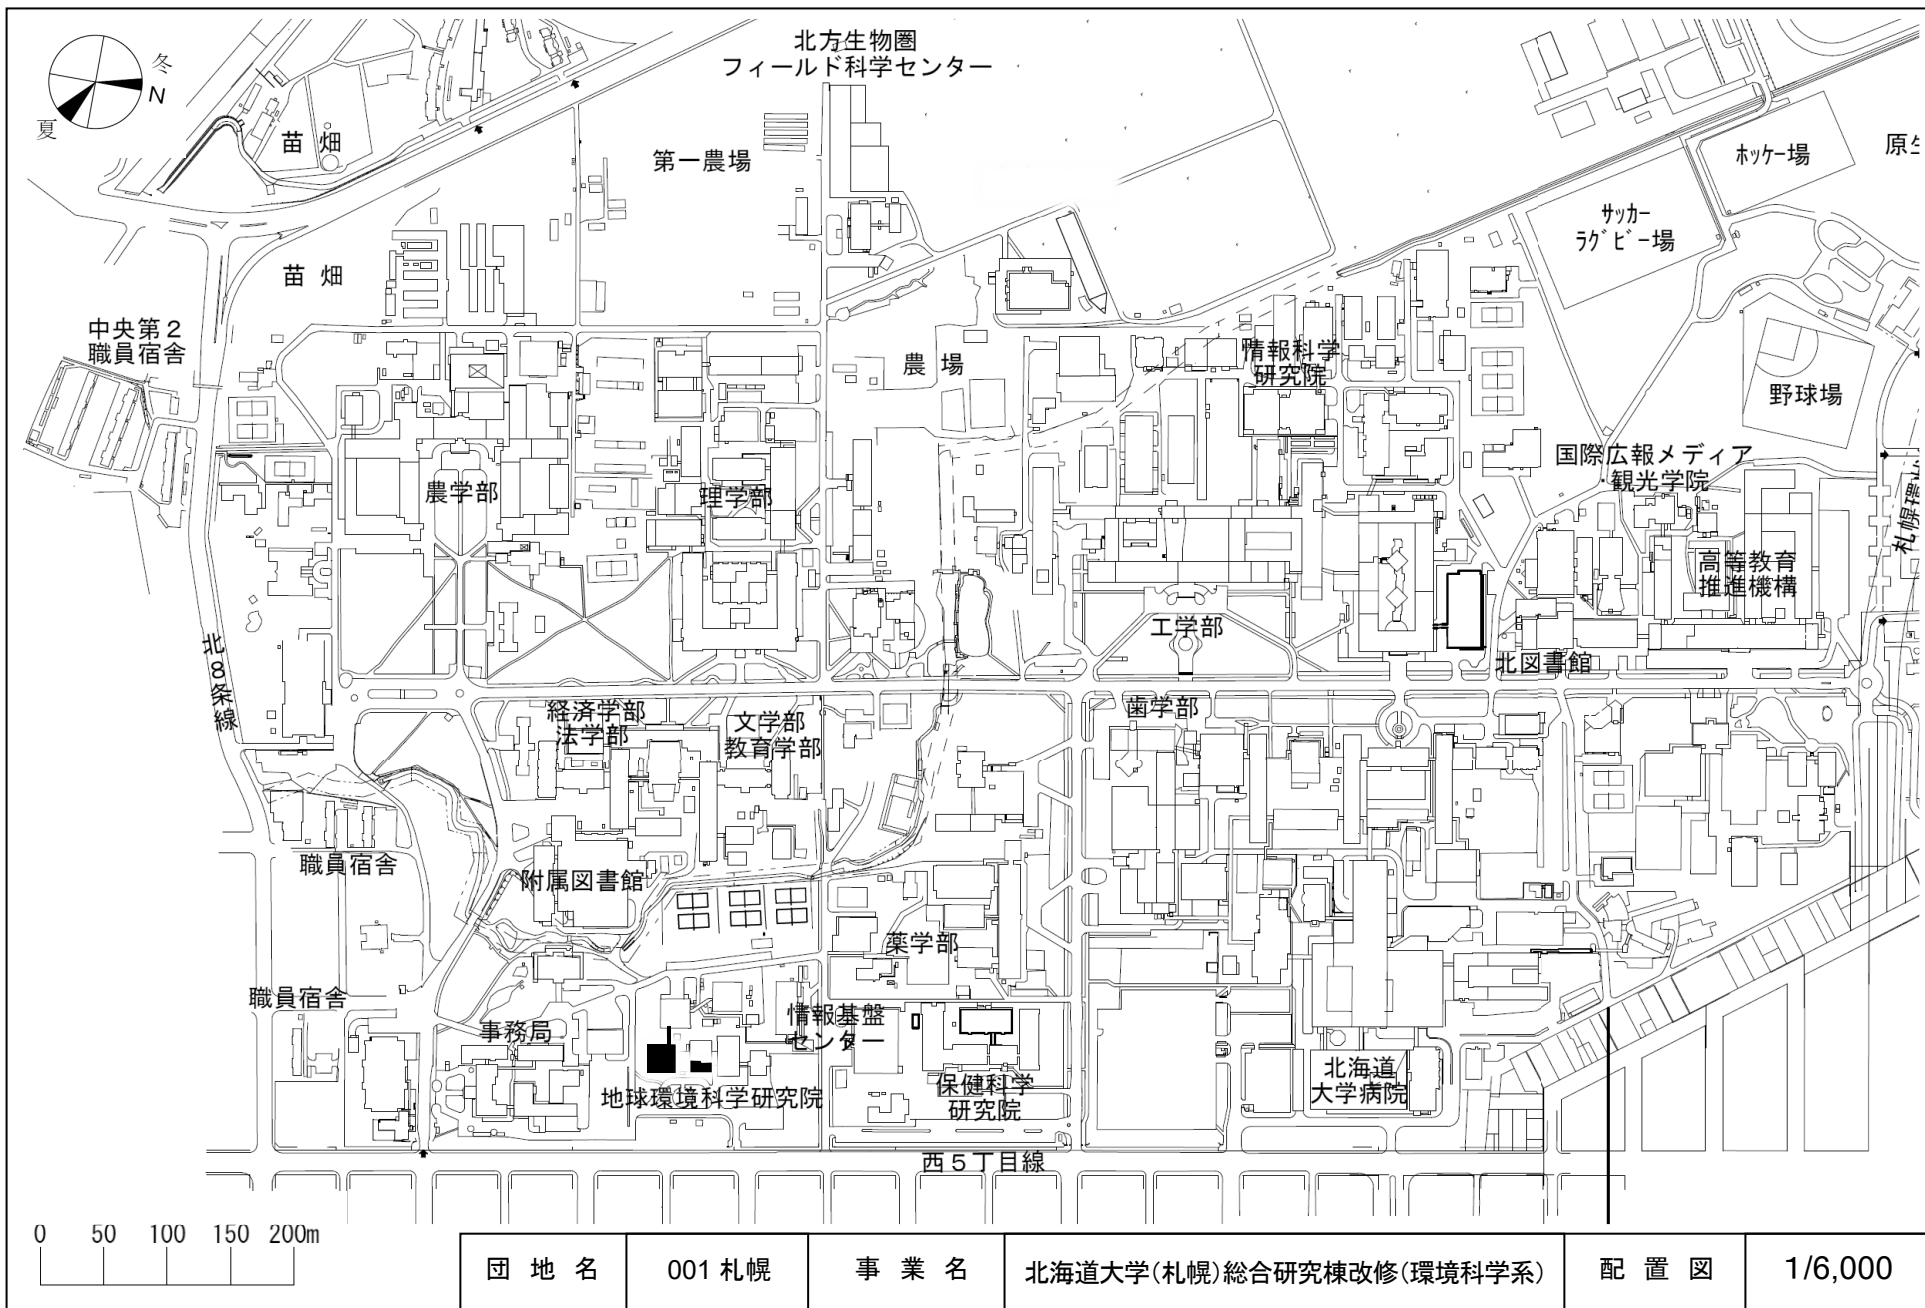


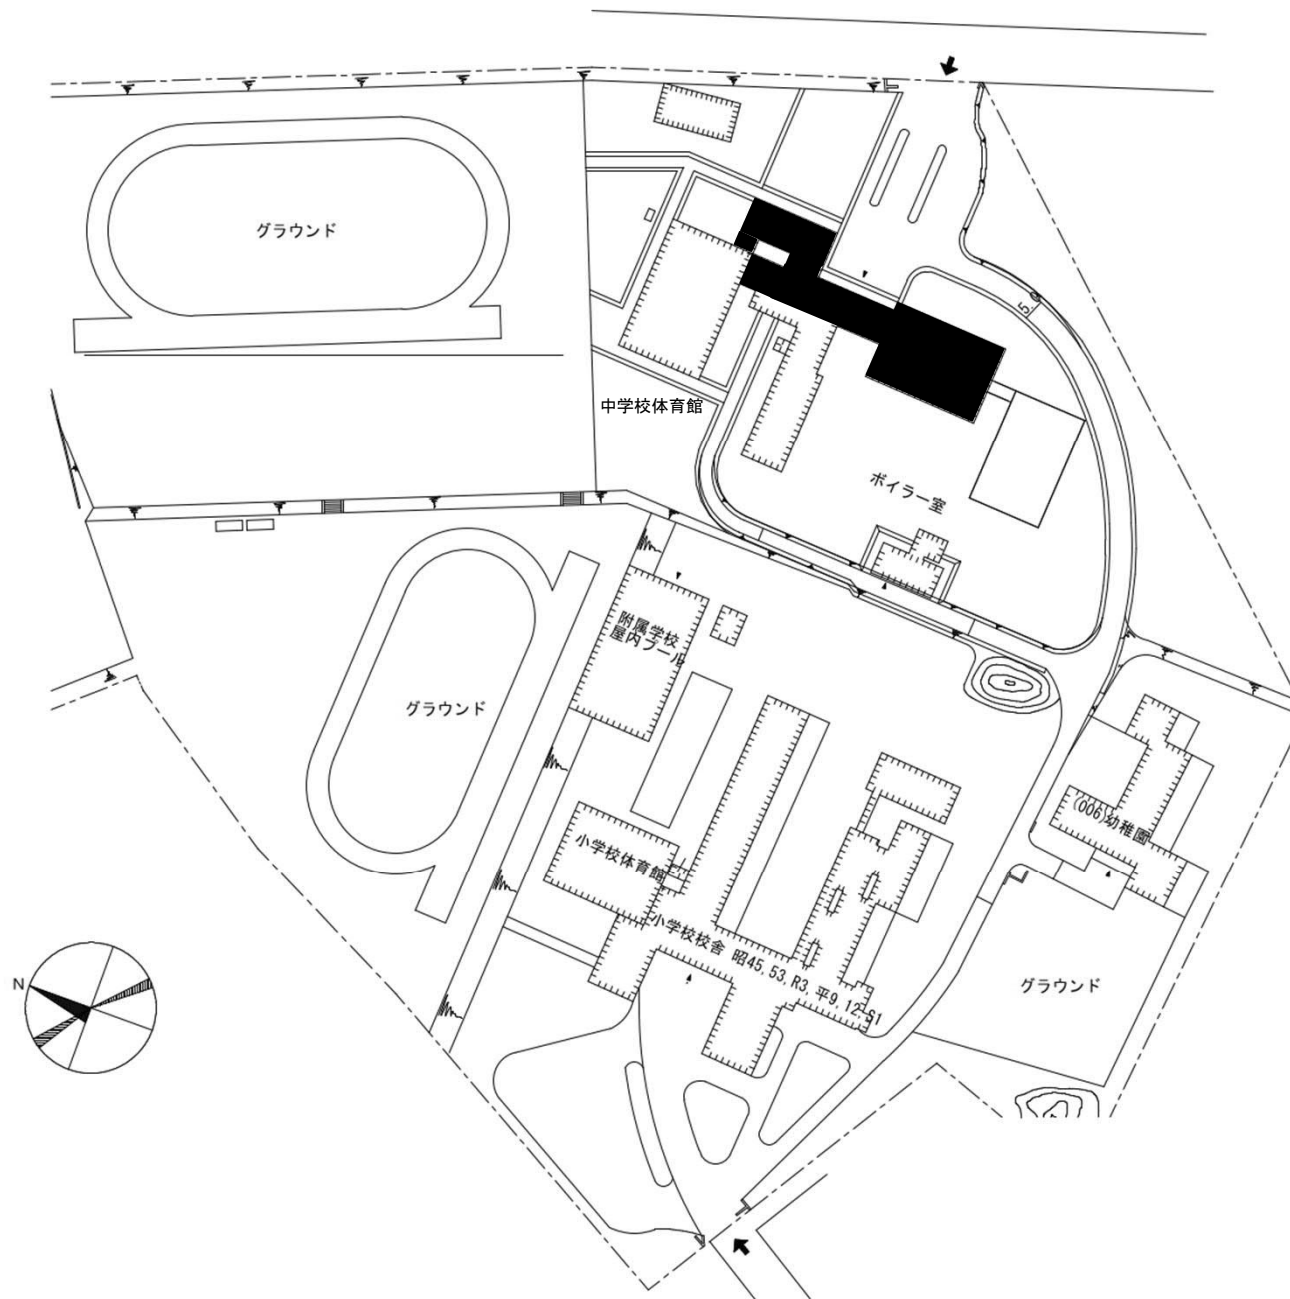


団 地 名	009 函館美原	事 業 名	北海道教育大学 (函館美原(附中))校舎改修Ⅲ-Ⅲ	配 置 図	1/1200
-------	-------------	-------	------------------------------	-------	--------

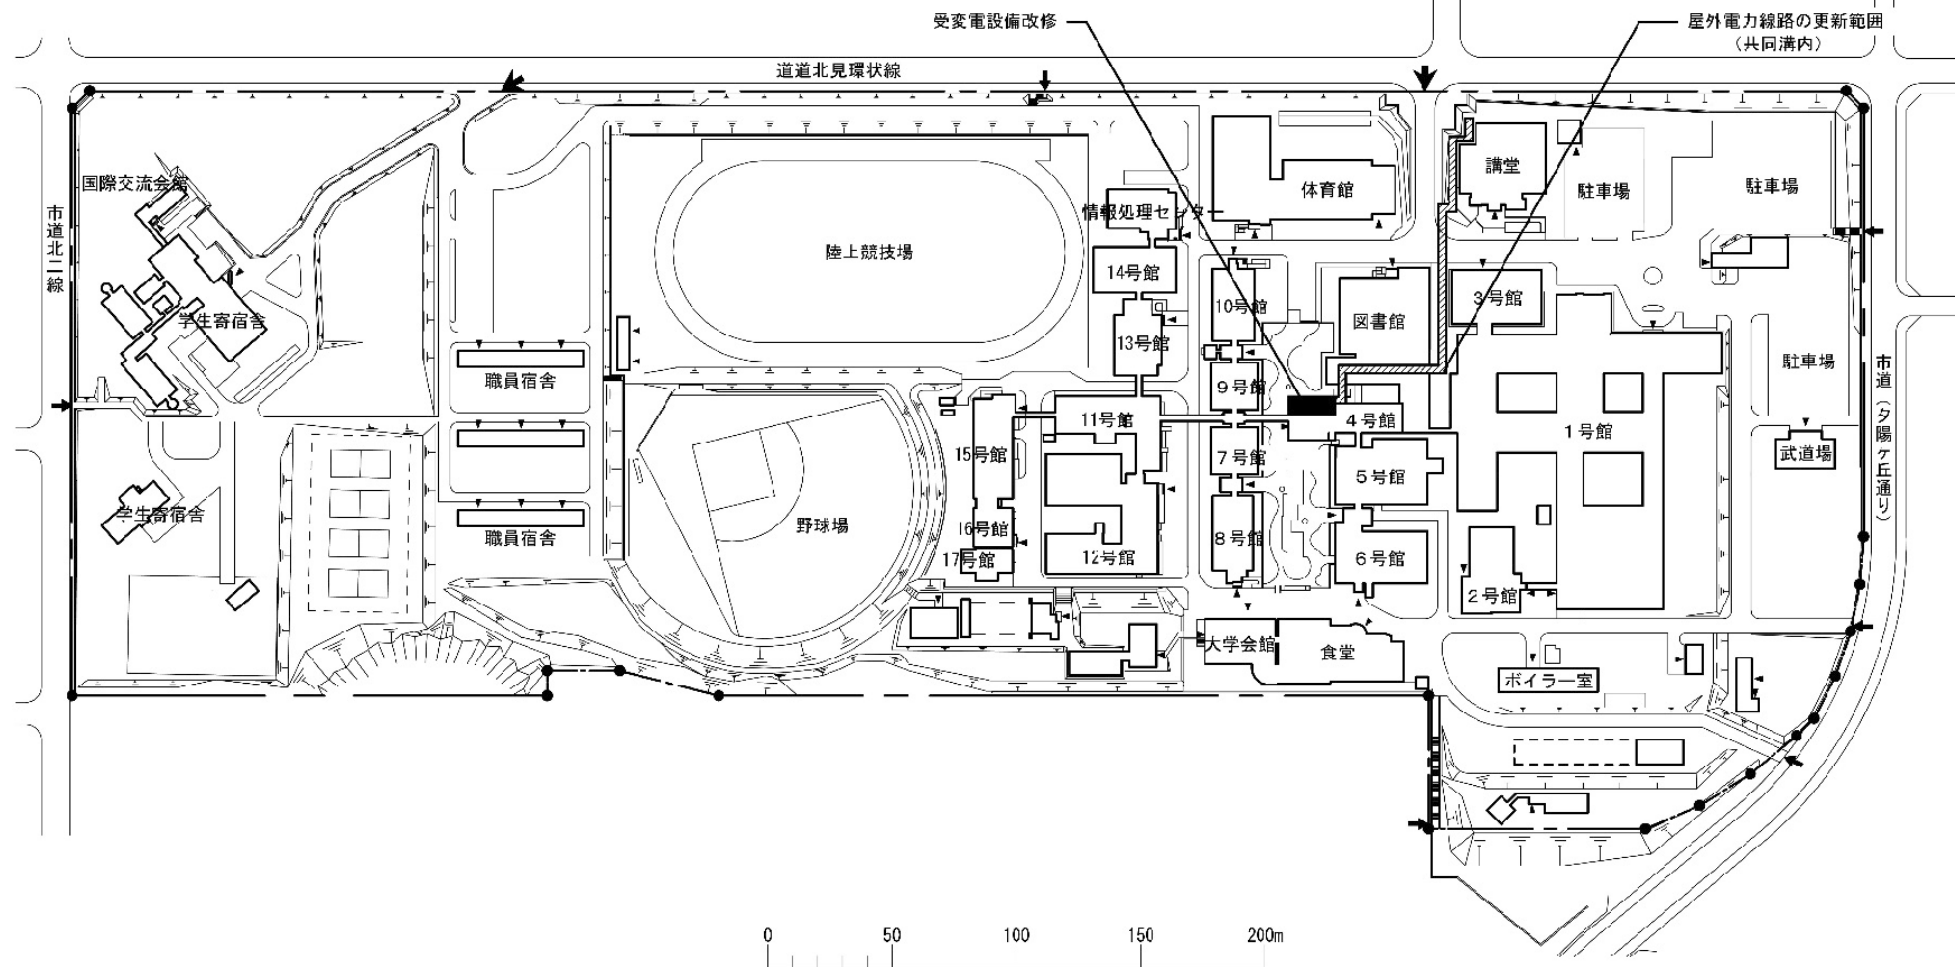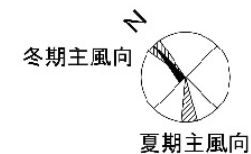


団 地 名	001 公園町	事 業 名	北海道国立大学機構(北見工業) (公園町)ライフライン再生(受変電設備)	配 置 図	1/3600
-------	---------	-------	---	-------	--------

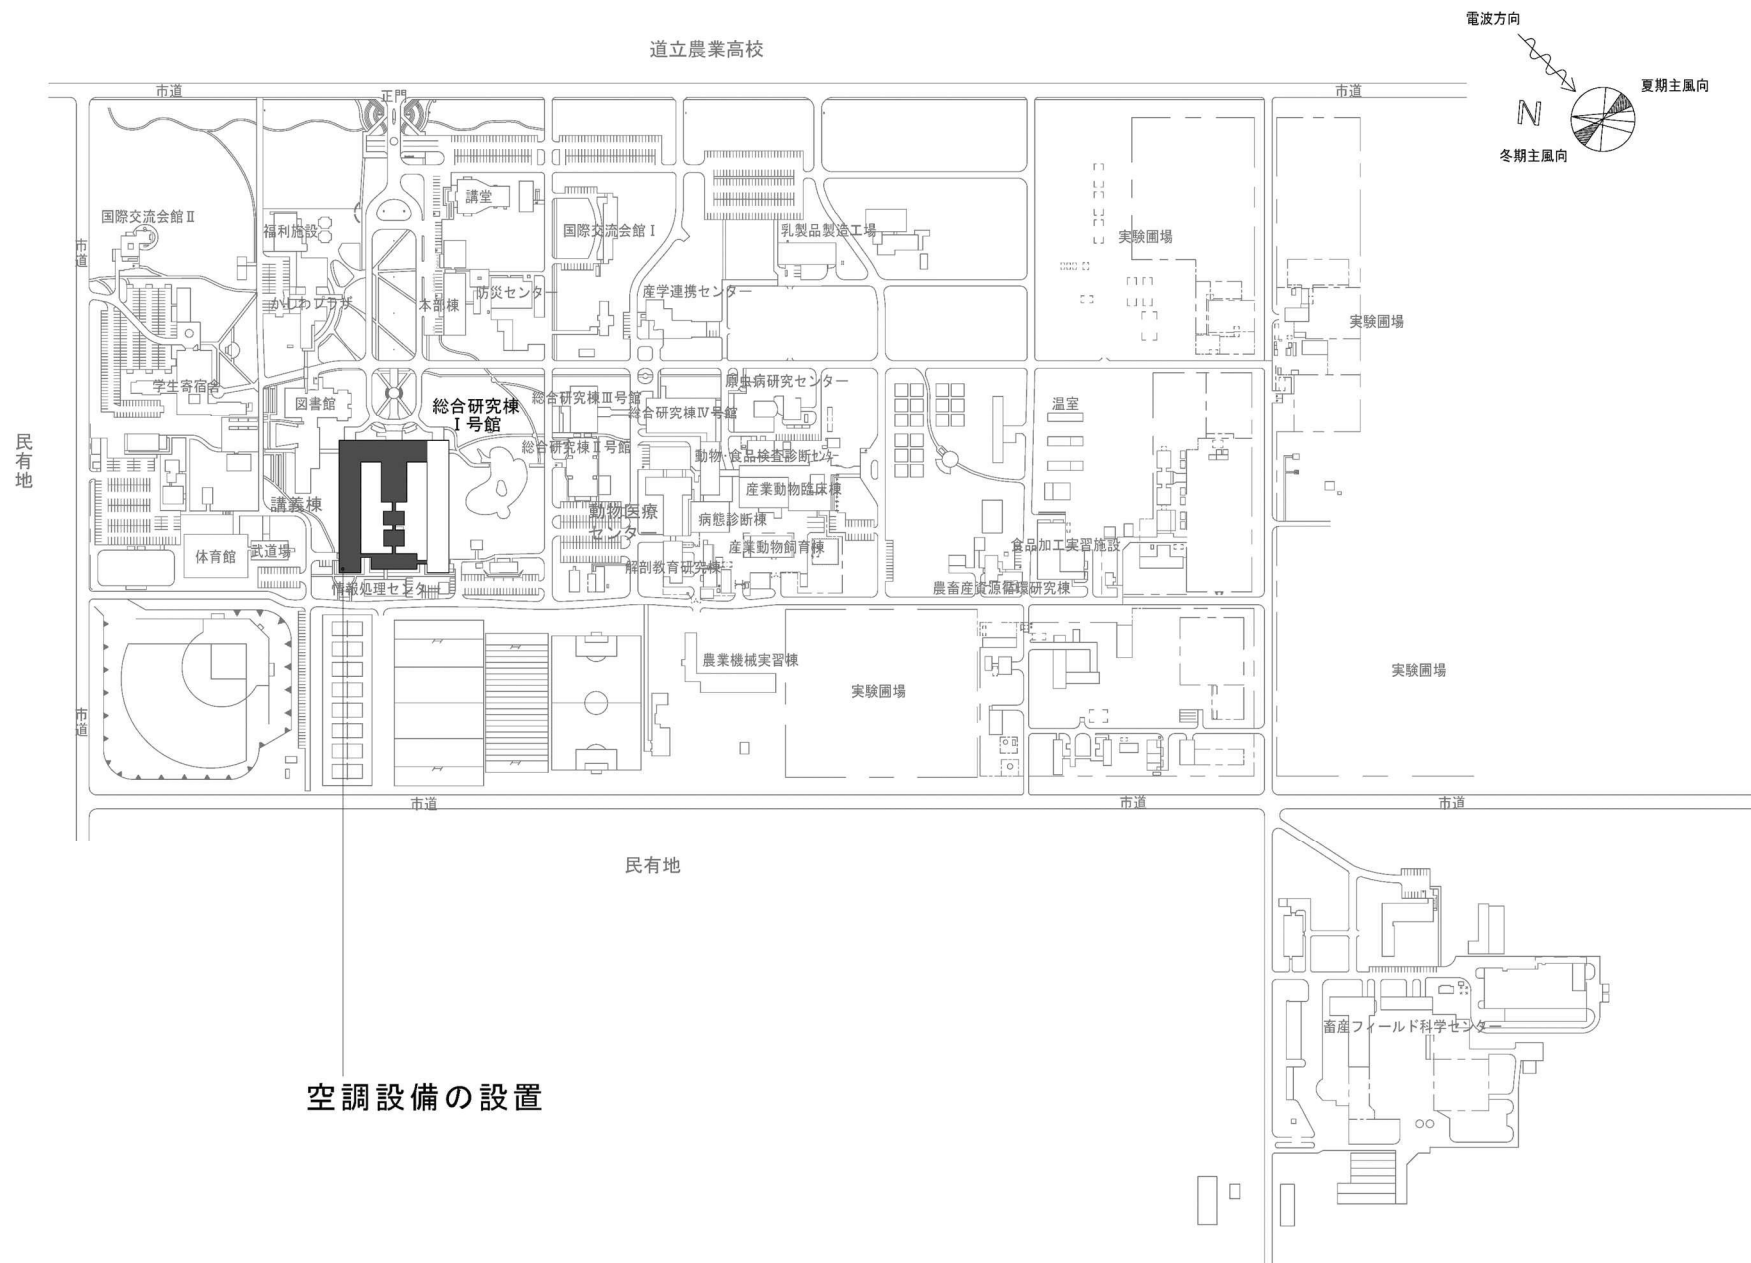


団地名	001 稲田	事業名	北海道国立大学機構(帯広畜産) (稲田)ライフライン再生(熱源設備)	配置図	1/6000
-----	--------	-----	---------------------------------------	-----	--------

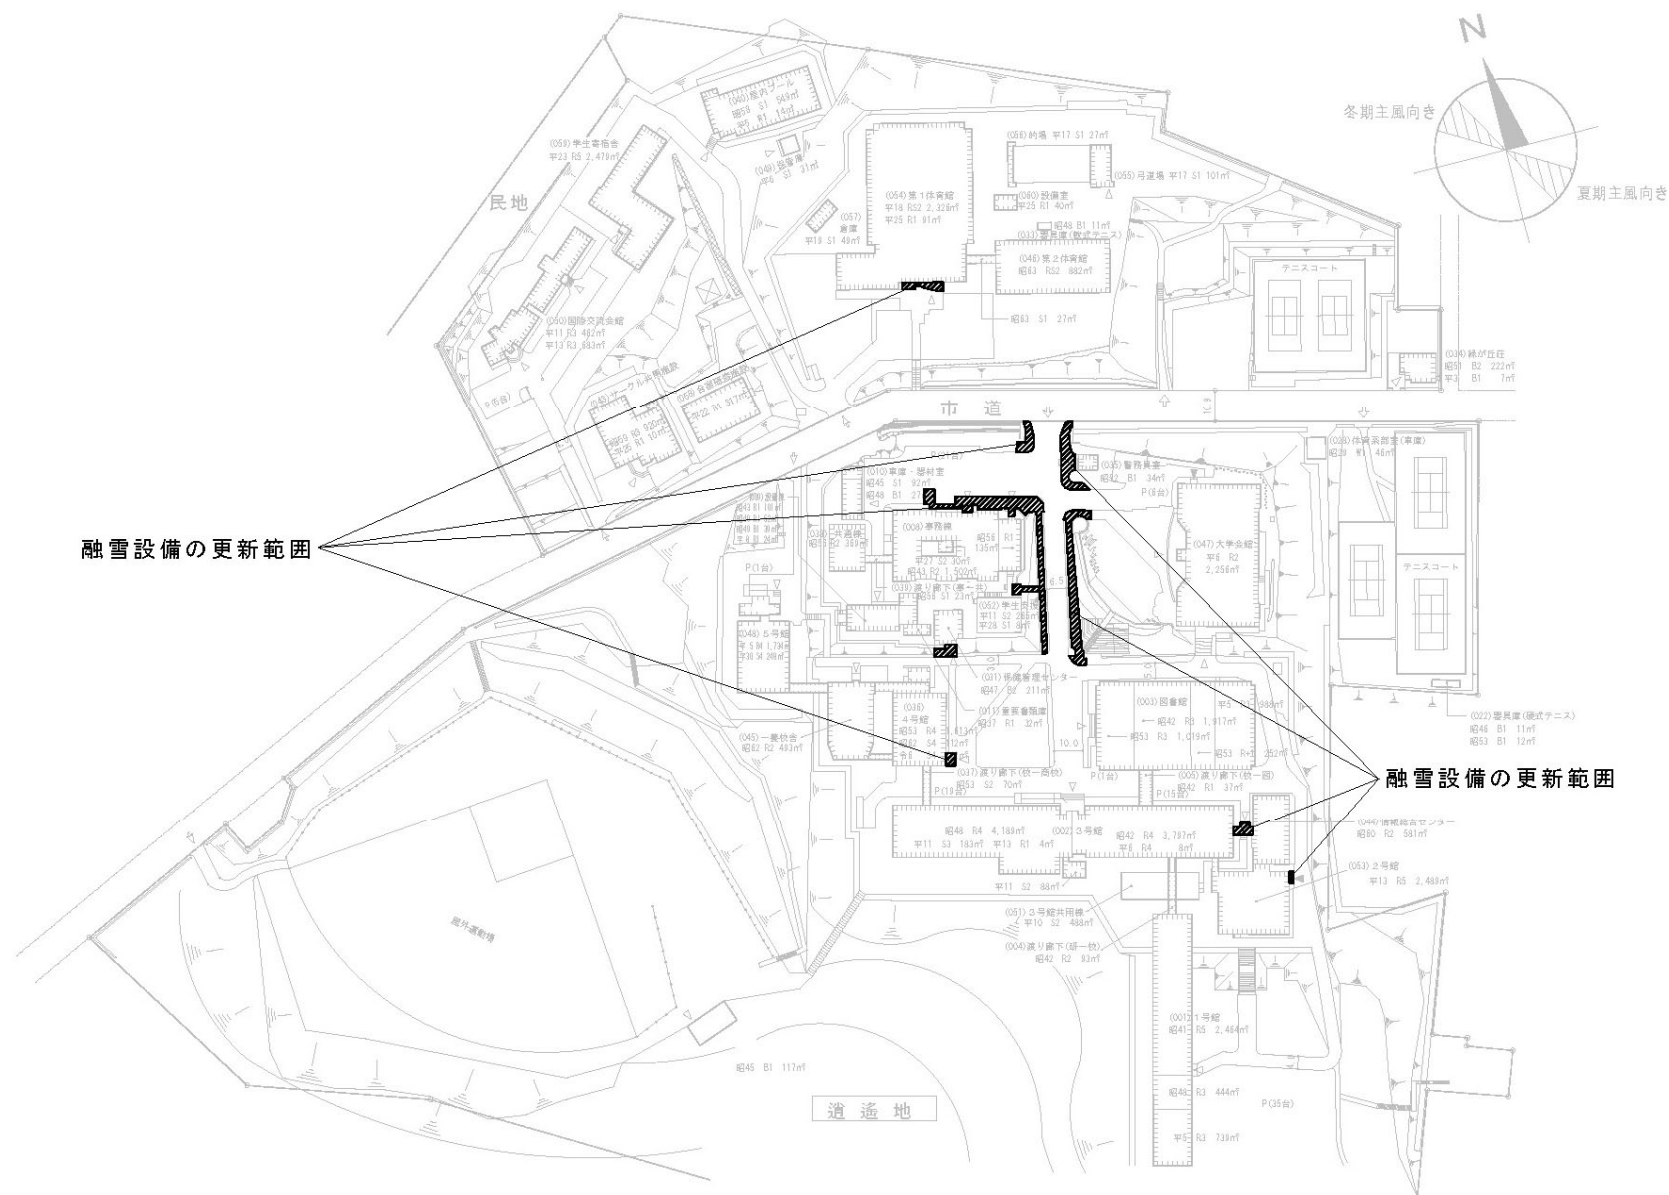

団地名	001 緑	事業名	北海道国立大学機構(小樽商科) (緑)基幹・環境整備(安全対策)	配置図	1/2,500
-----	-------	-----	-------------------------------------	-----	---------

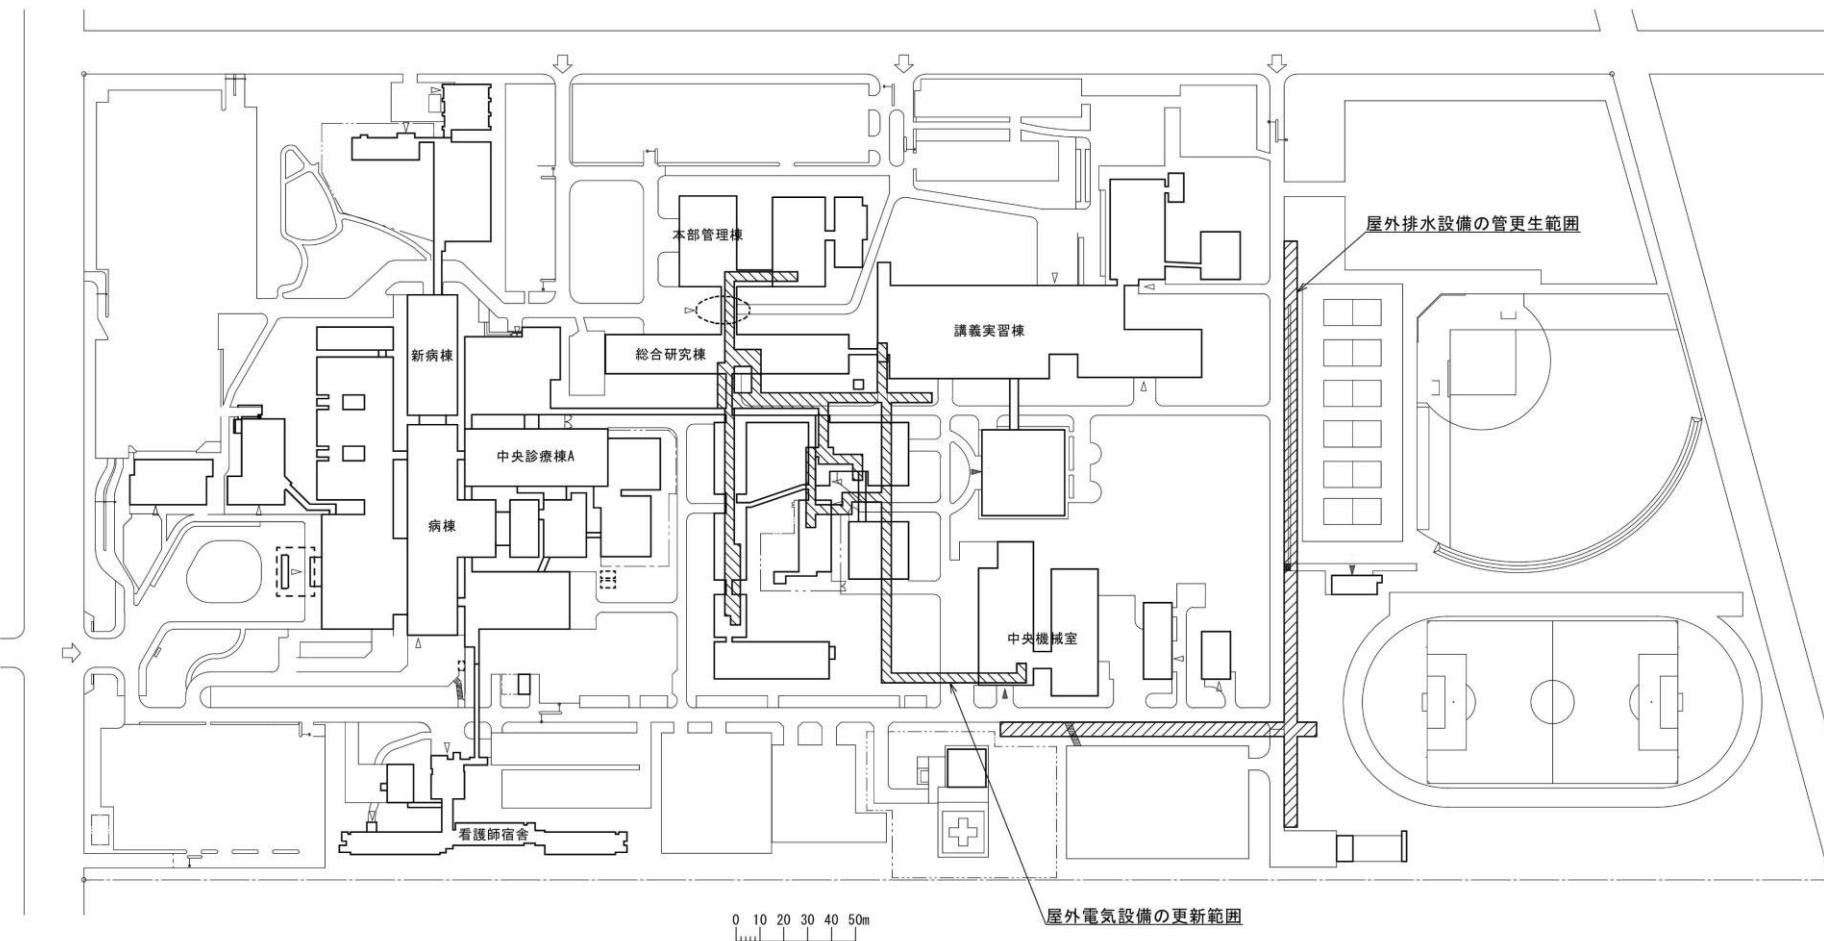

団 地 名	001 緑が丘東	事 業 名	旭川医科大学(緑が丘東)ライフライン再生(排水設備等)	配 置 図	1/3000
-------	----------	-------	-----------------------------	-------	--------

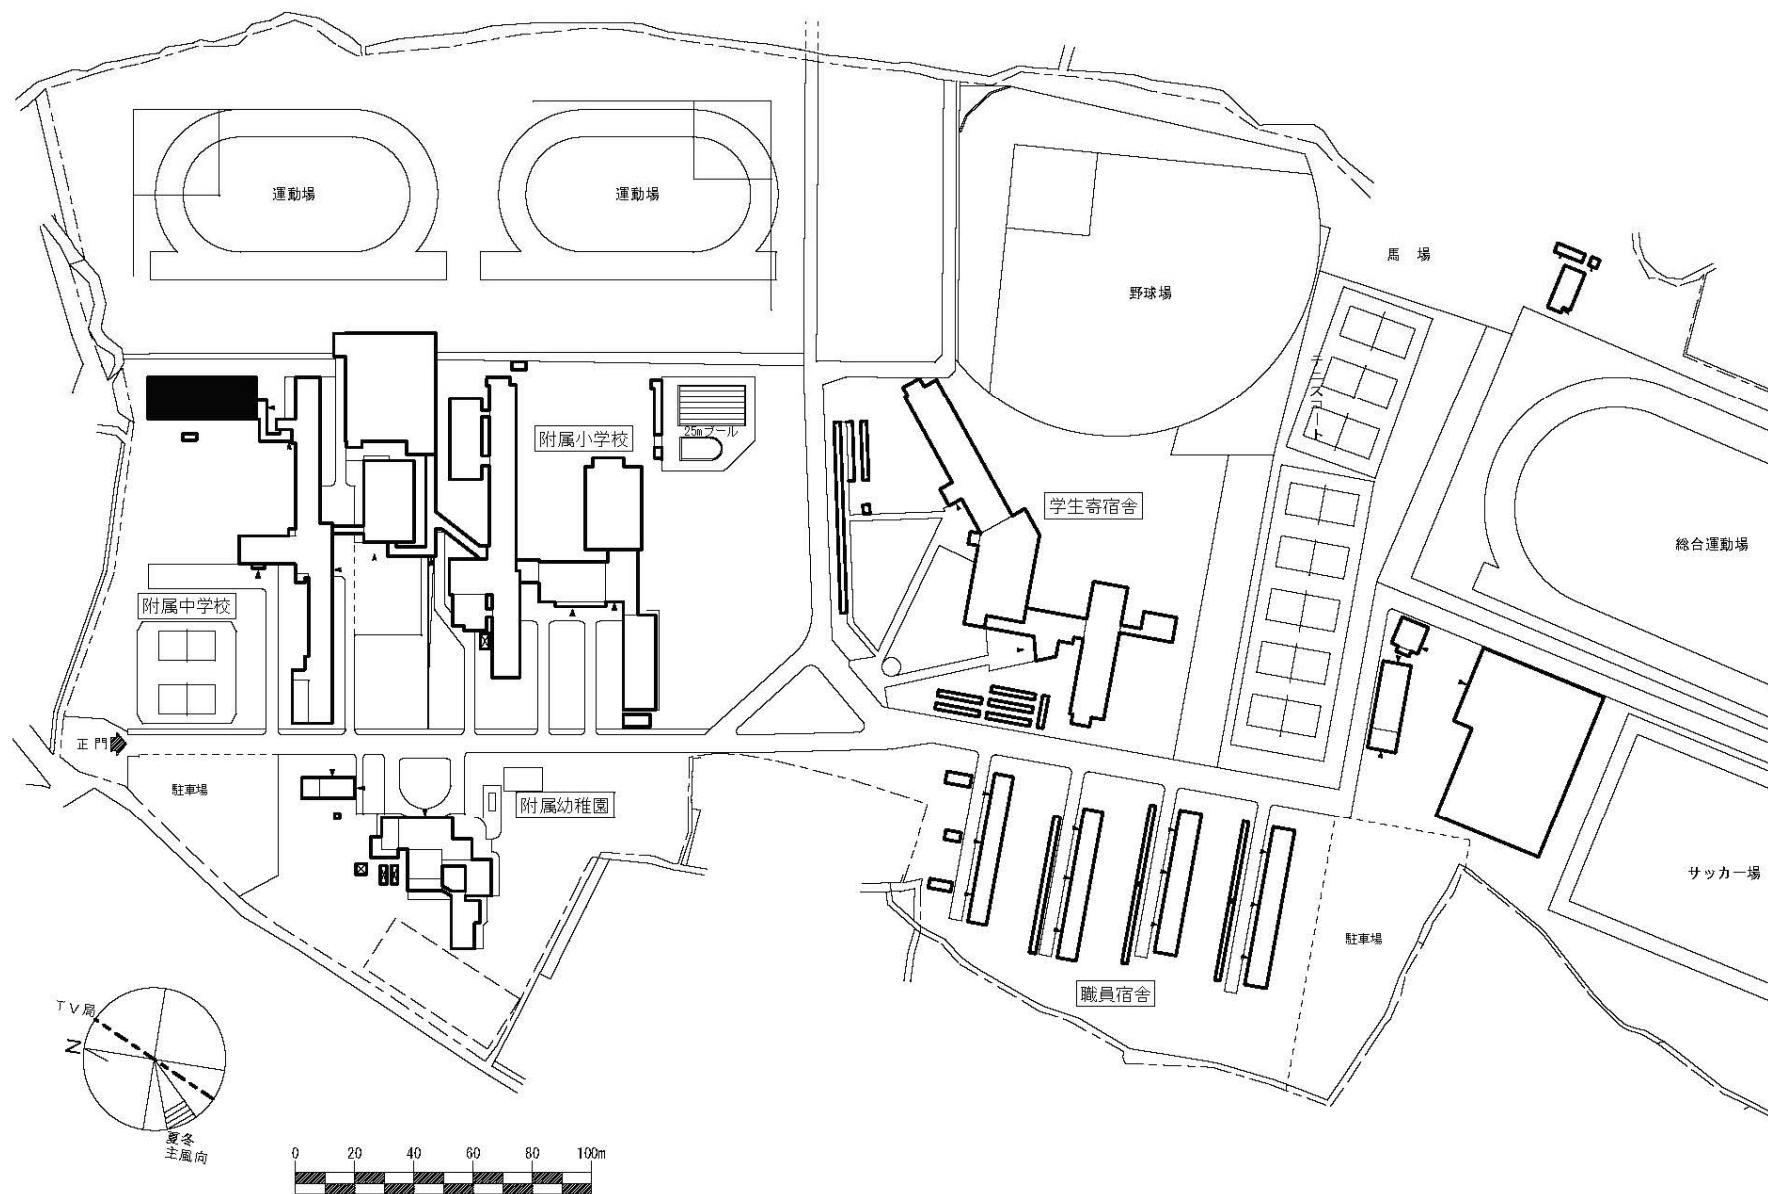

団地名


003 学園町


事業名

弘前大学(学園町(附中))屋内体育施設改修



配置図

1/2500

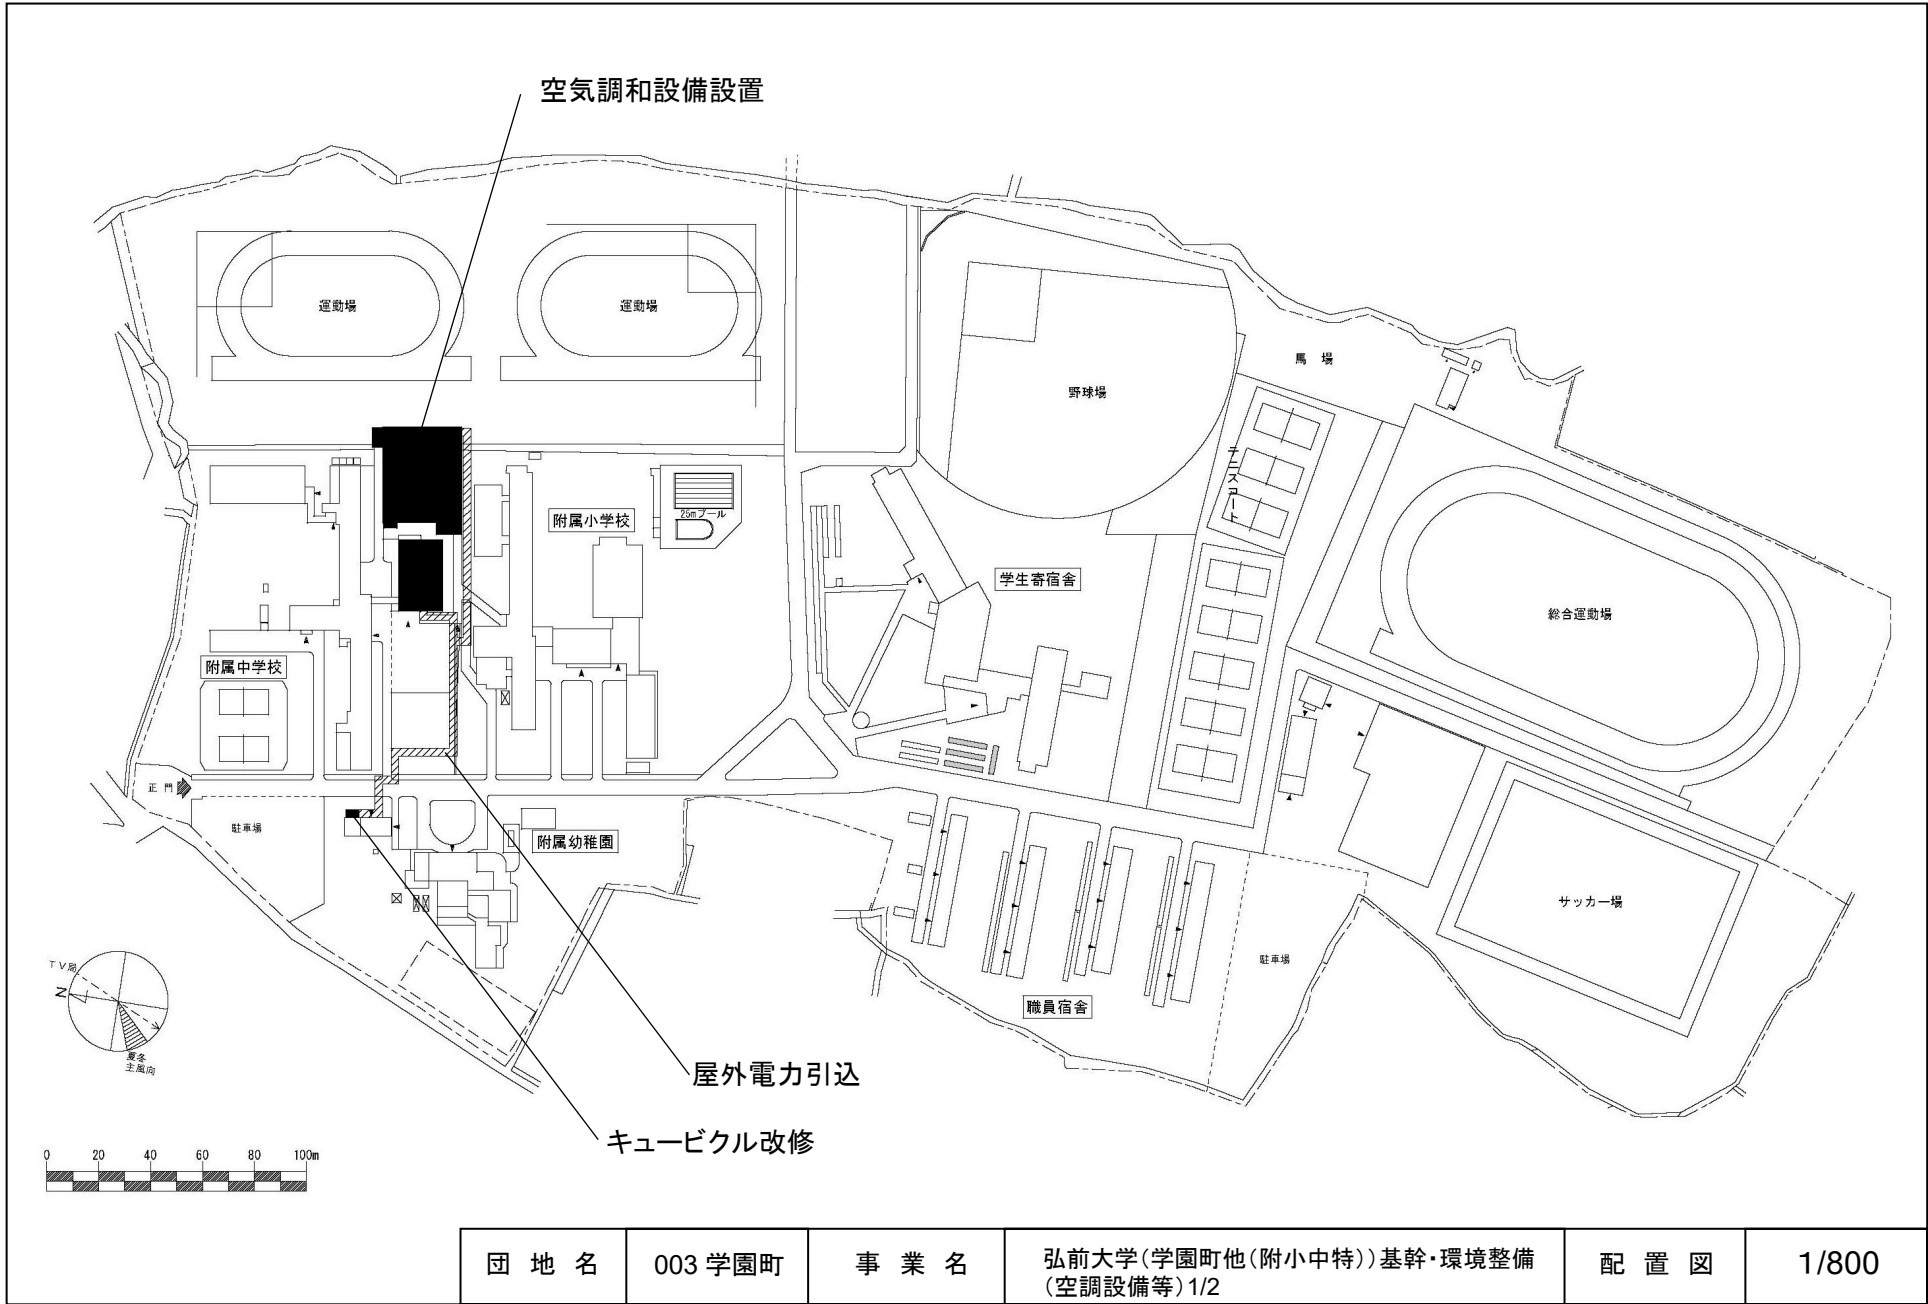


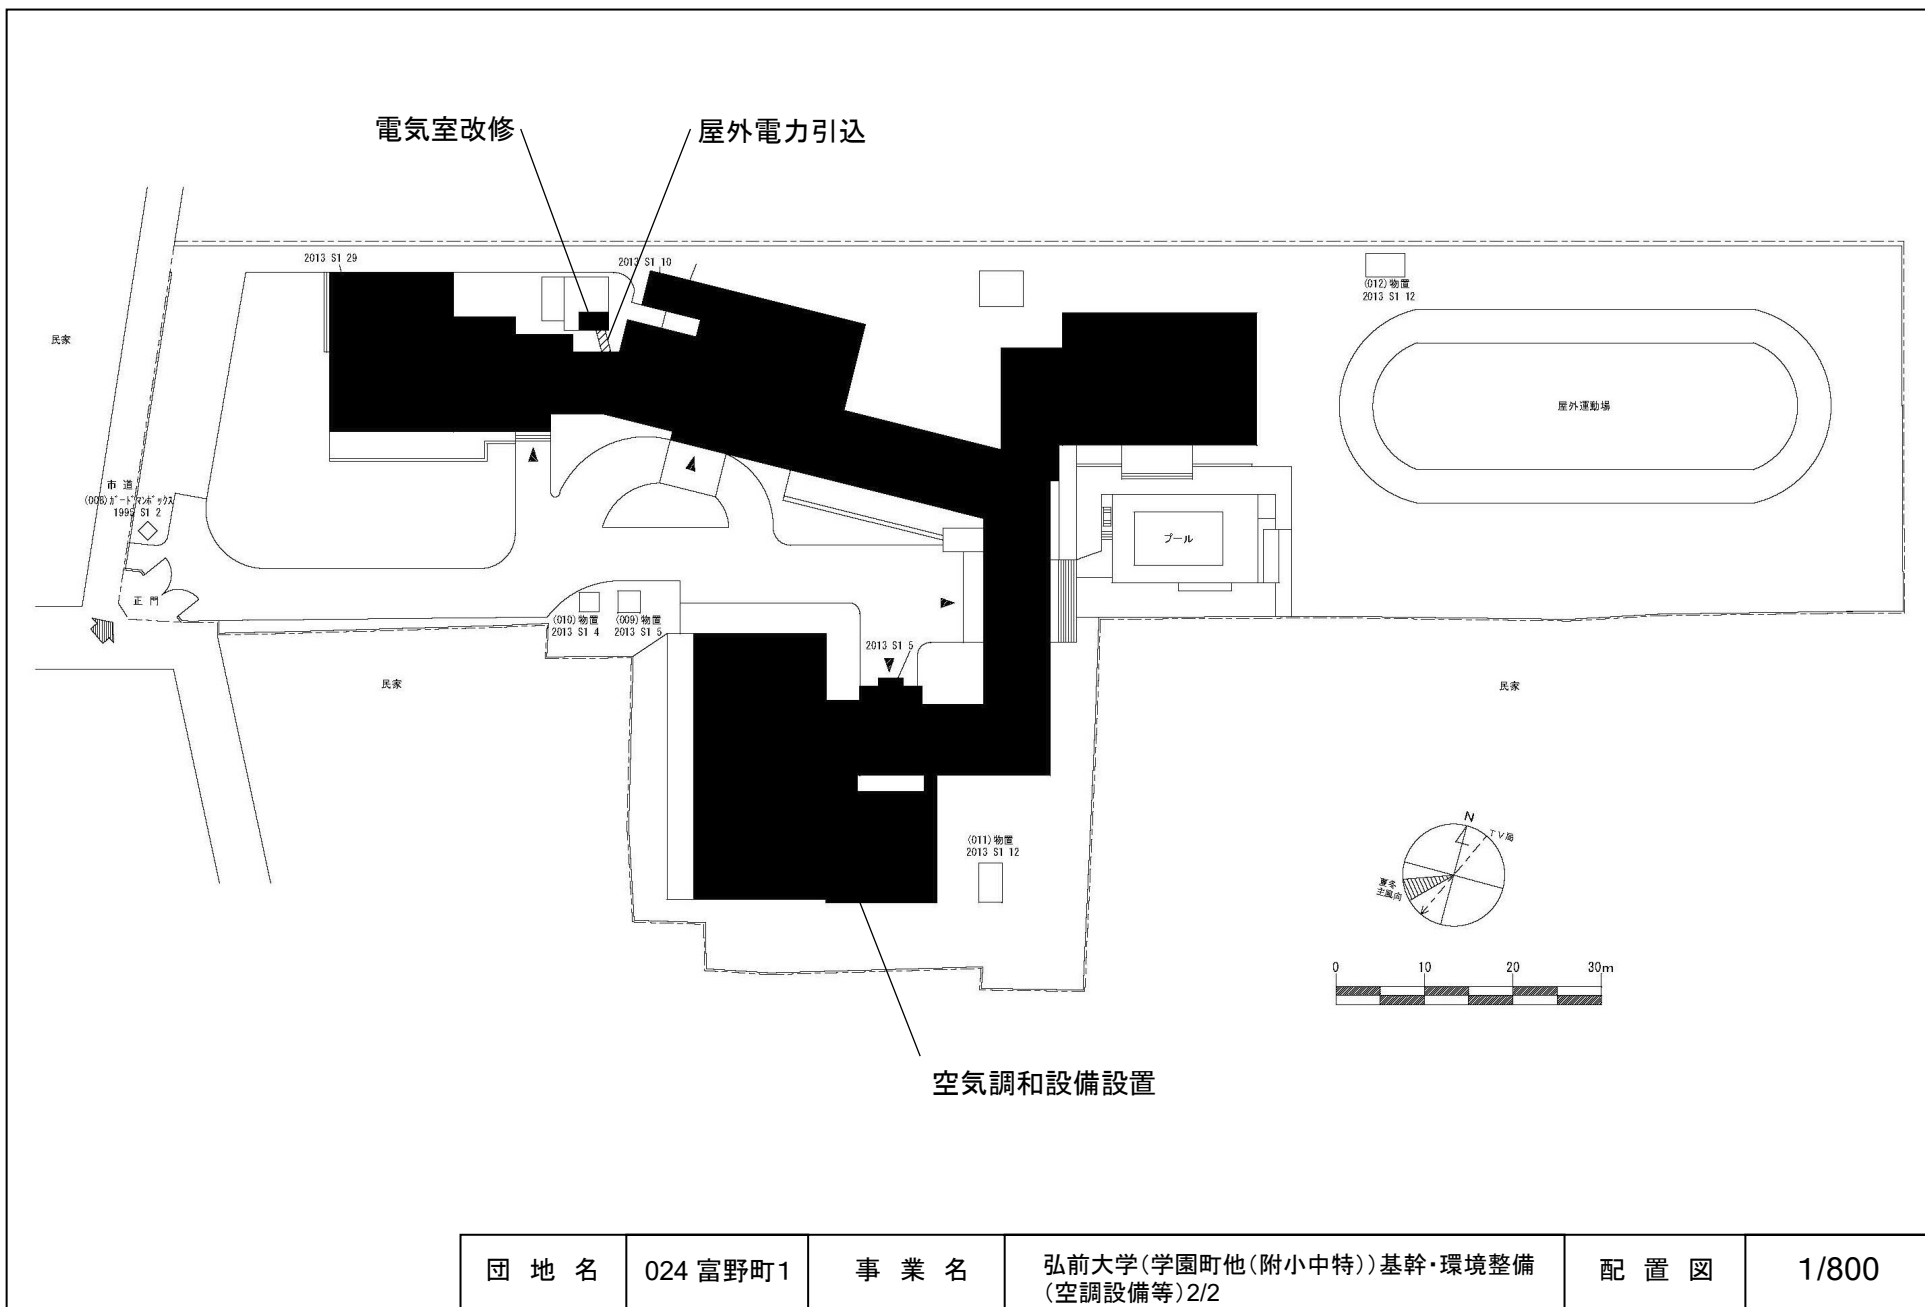


団 地 名	024 富野町1	事 業 名	弘前大学(学園町他(附小中特))基幹・環境整備 (空調設備等)2/2	配 置 図	1/800
-------	----------	-------	---------------------------------------	-------	-------

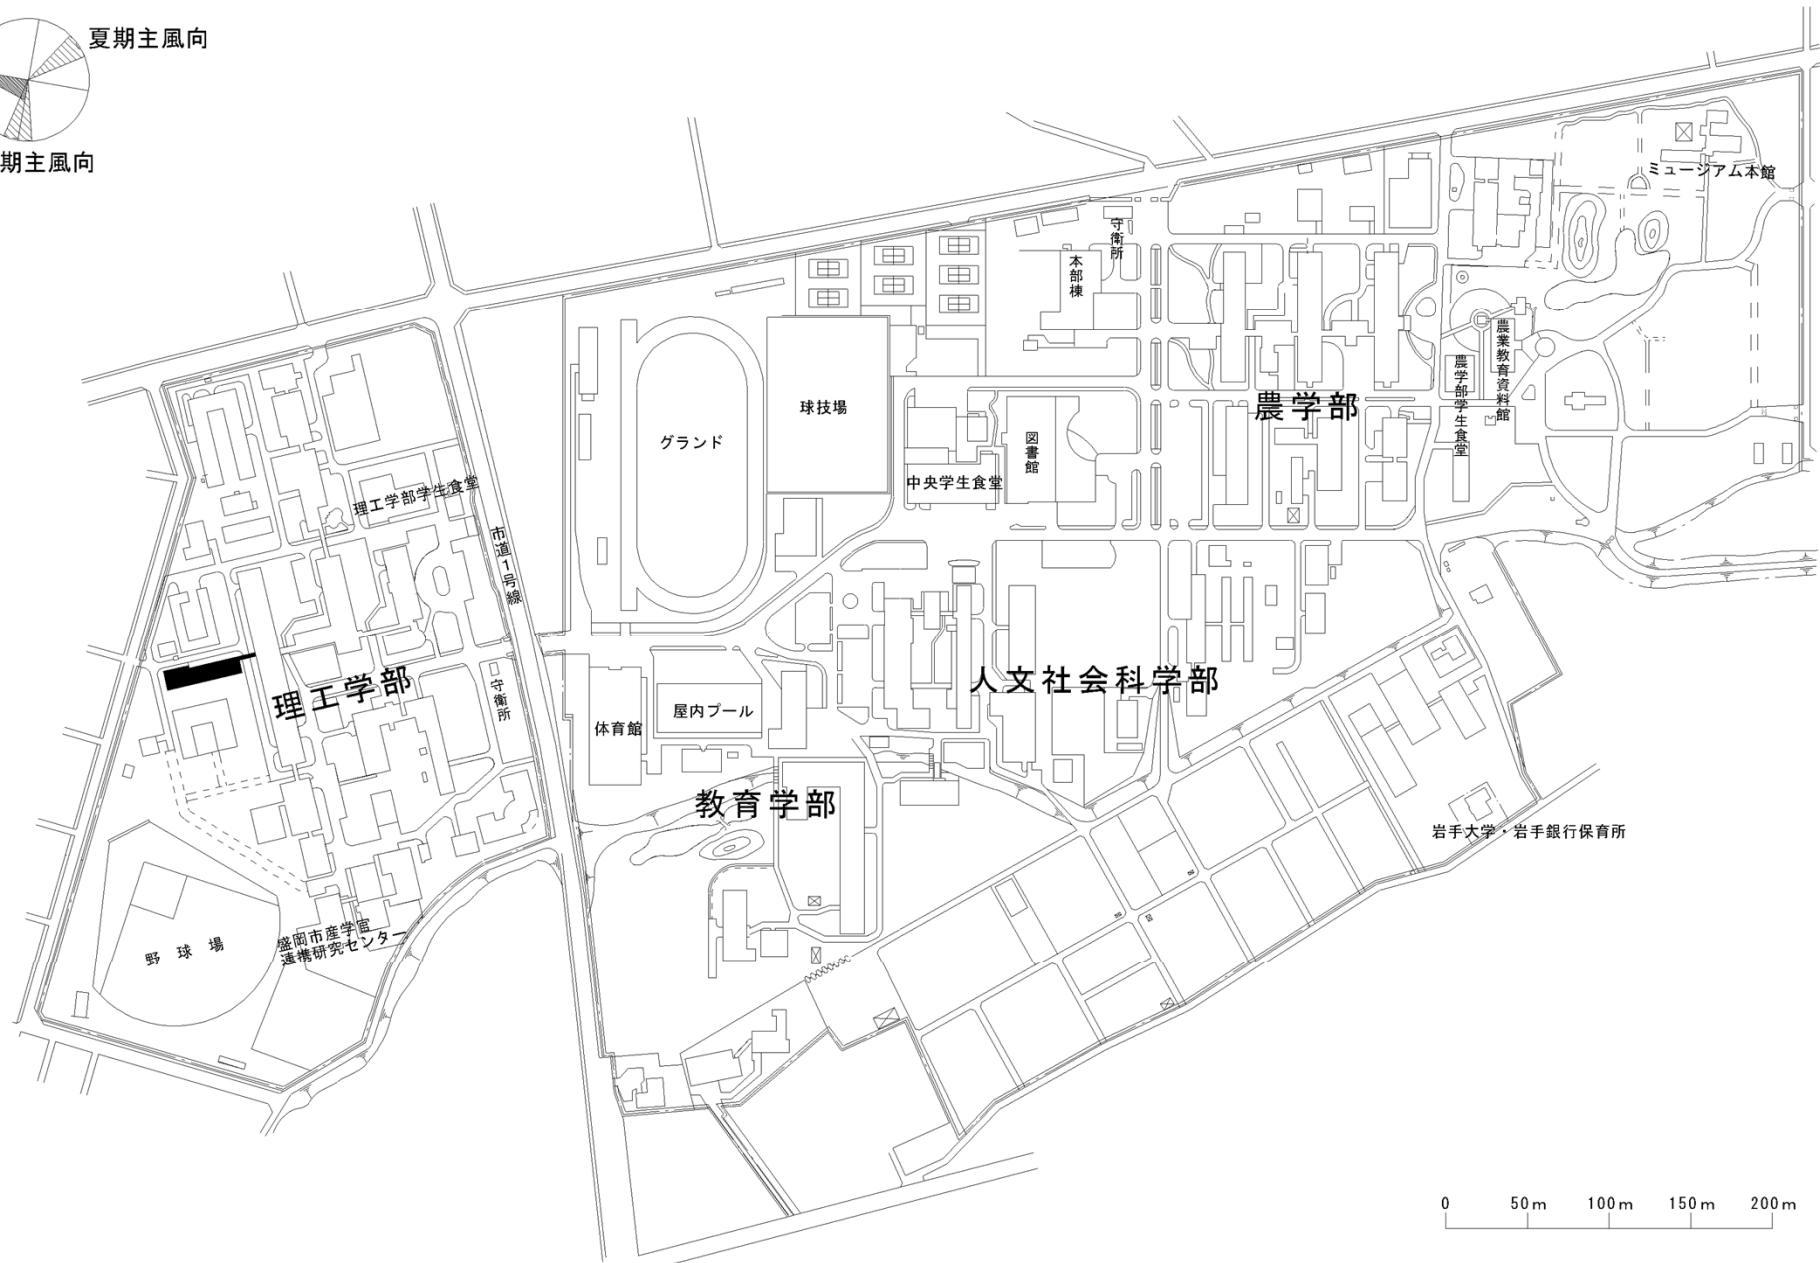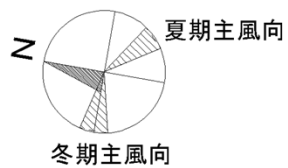


団地名	001 上田	事業名	岩手大学(上田)講義棟改修	配置図	1/5000
-----	--------	-----	---------------	-----	--------

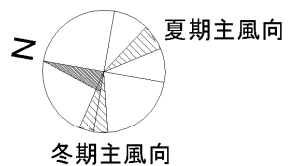

団地名	001 上田	事業名	岩手大学(上田)ライフライン再生(給水設備)	配置図	1/5000
-----	--------	-----	------------------------	-----	--------

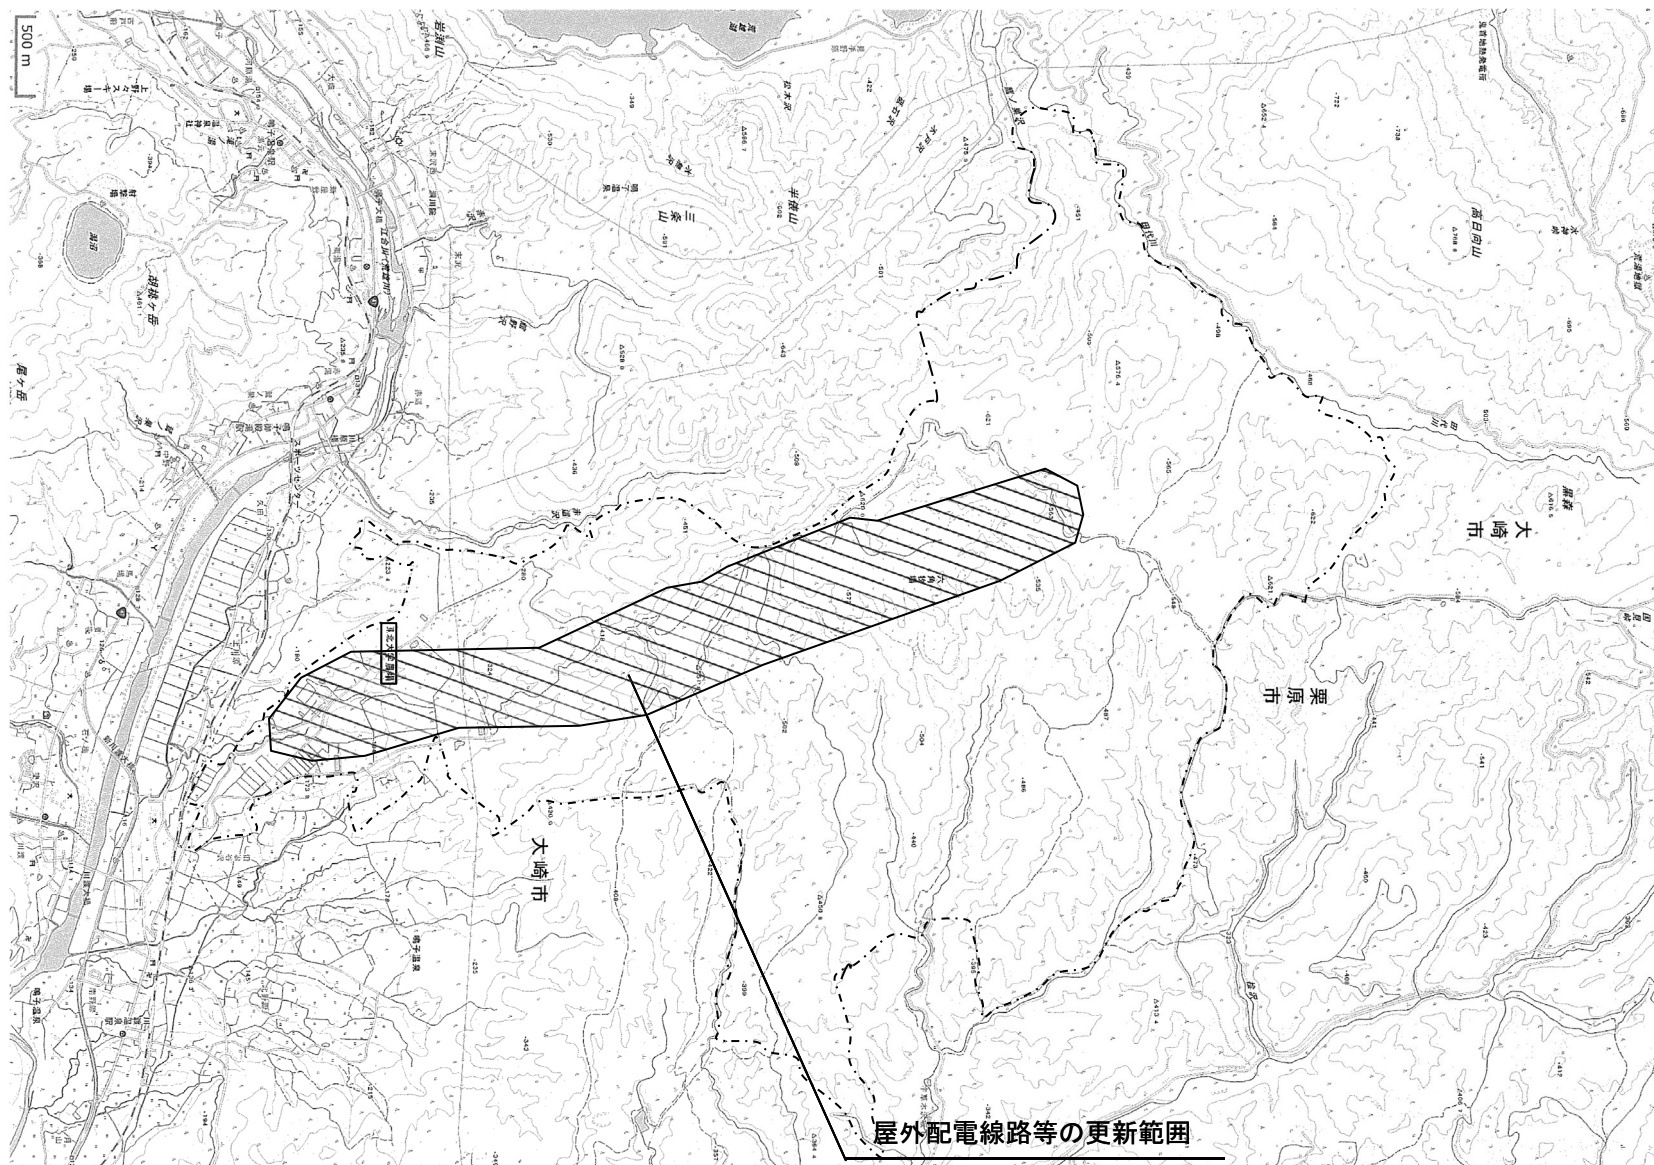

団 地 名	027 川渡2	事 業 名	東北大学(川渡)ライフライン再生(電気設備等)	配 置 図	1/42,500
-------	---------	-------	-------------------------	-------	----------

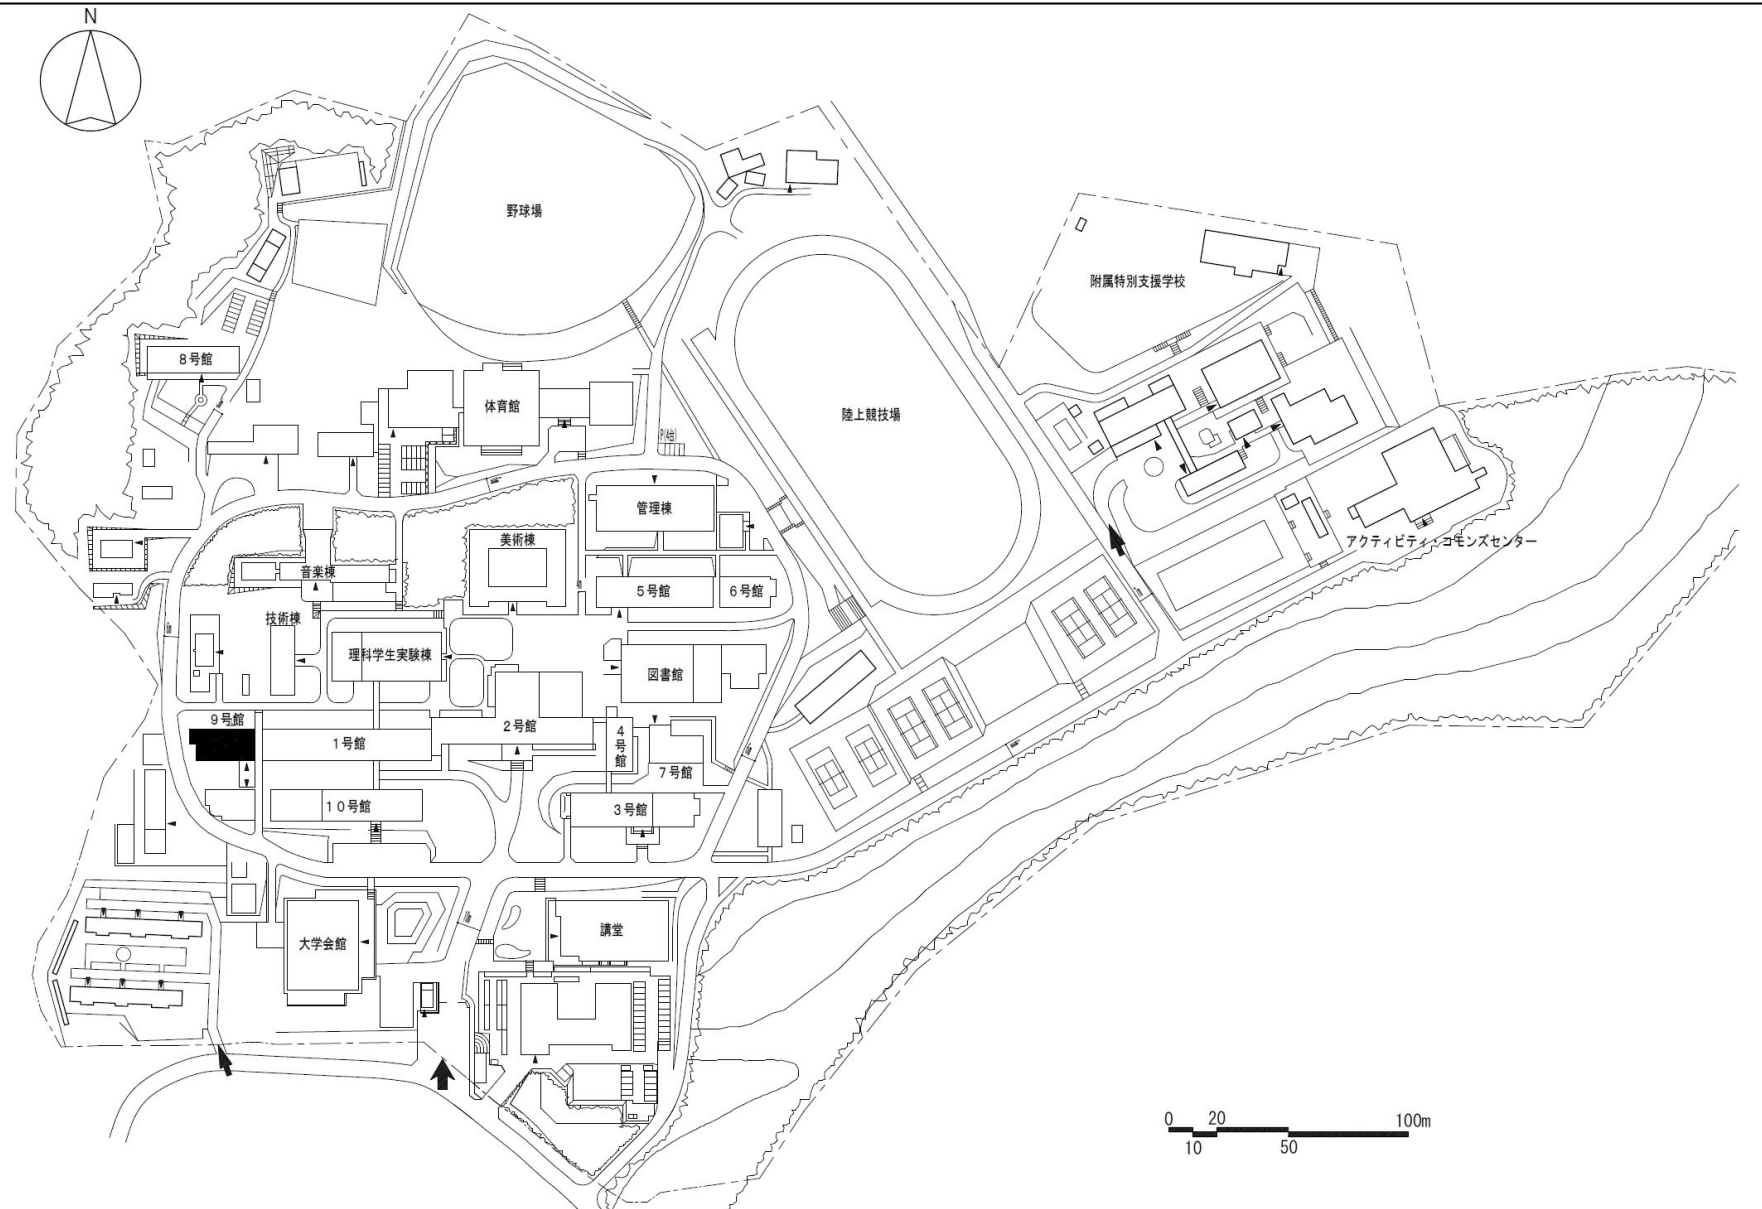

団 地 名	001 青葉山	事 業 名	宮城教育大学(青葉山) 総合研究棟改修(教育学系)	配 置 図	1/3000
-------	---------	-------	------------------------------	-------	--------



上杉山中学校

民家

屋内プール
25m

音楽棟

体育館

東北大学明善寮

附属小学校

校舎

小学校グラウンド

プール
25m

中学校グラウンド

校舎

武道場

校舎

附属中学校

テニスコート

園舎

附属幼稚園

体育館

民家

民家

0 5 10 25 50m

奥の上杉通り

団地名


002 上杉

事業名



宮城教育大学(上杉他(附小中特))
基幹・環境整備(空調設備) 1/2

配置図

1/2000

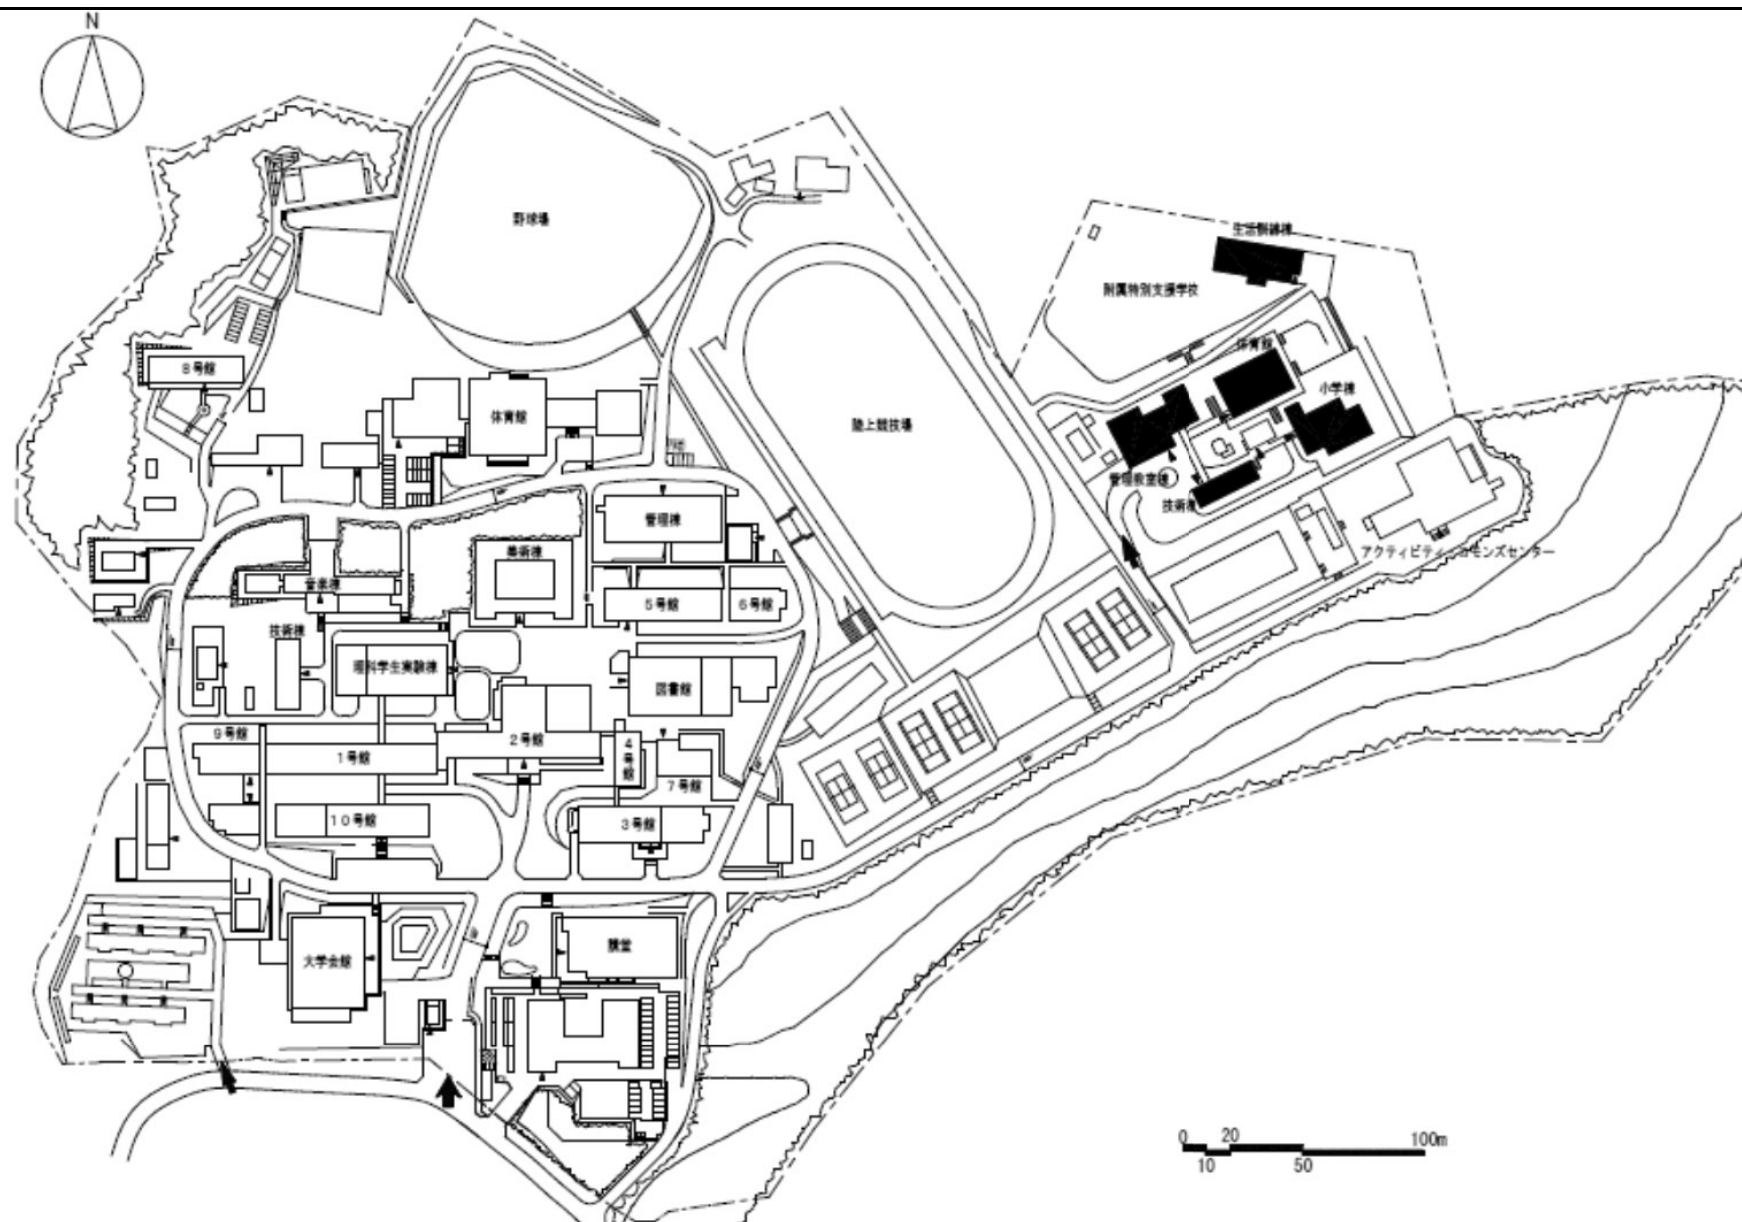


団 地 名	001 青葉山	事 業 名	宮城教育大学(上杉他(附小中特)) 基幹・環境整備(空調設備) 2/2	配 置 図	1/3000
-------	---------	-------	--	-------	--------

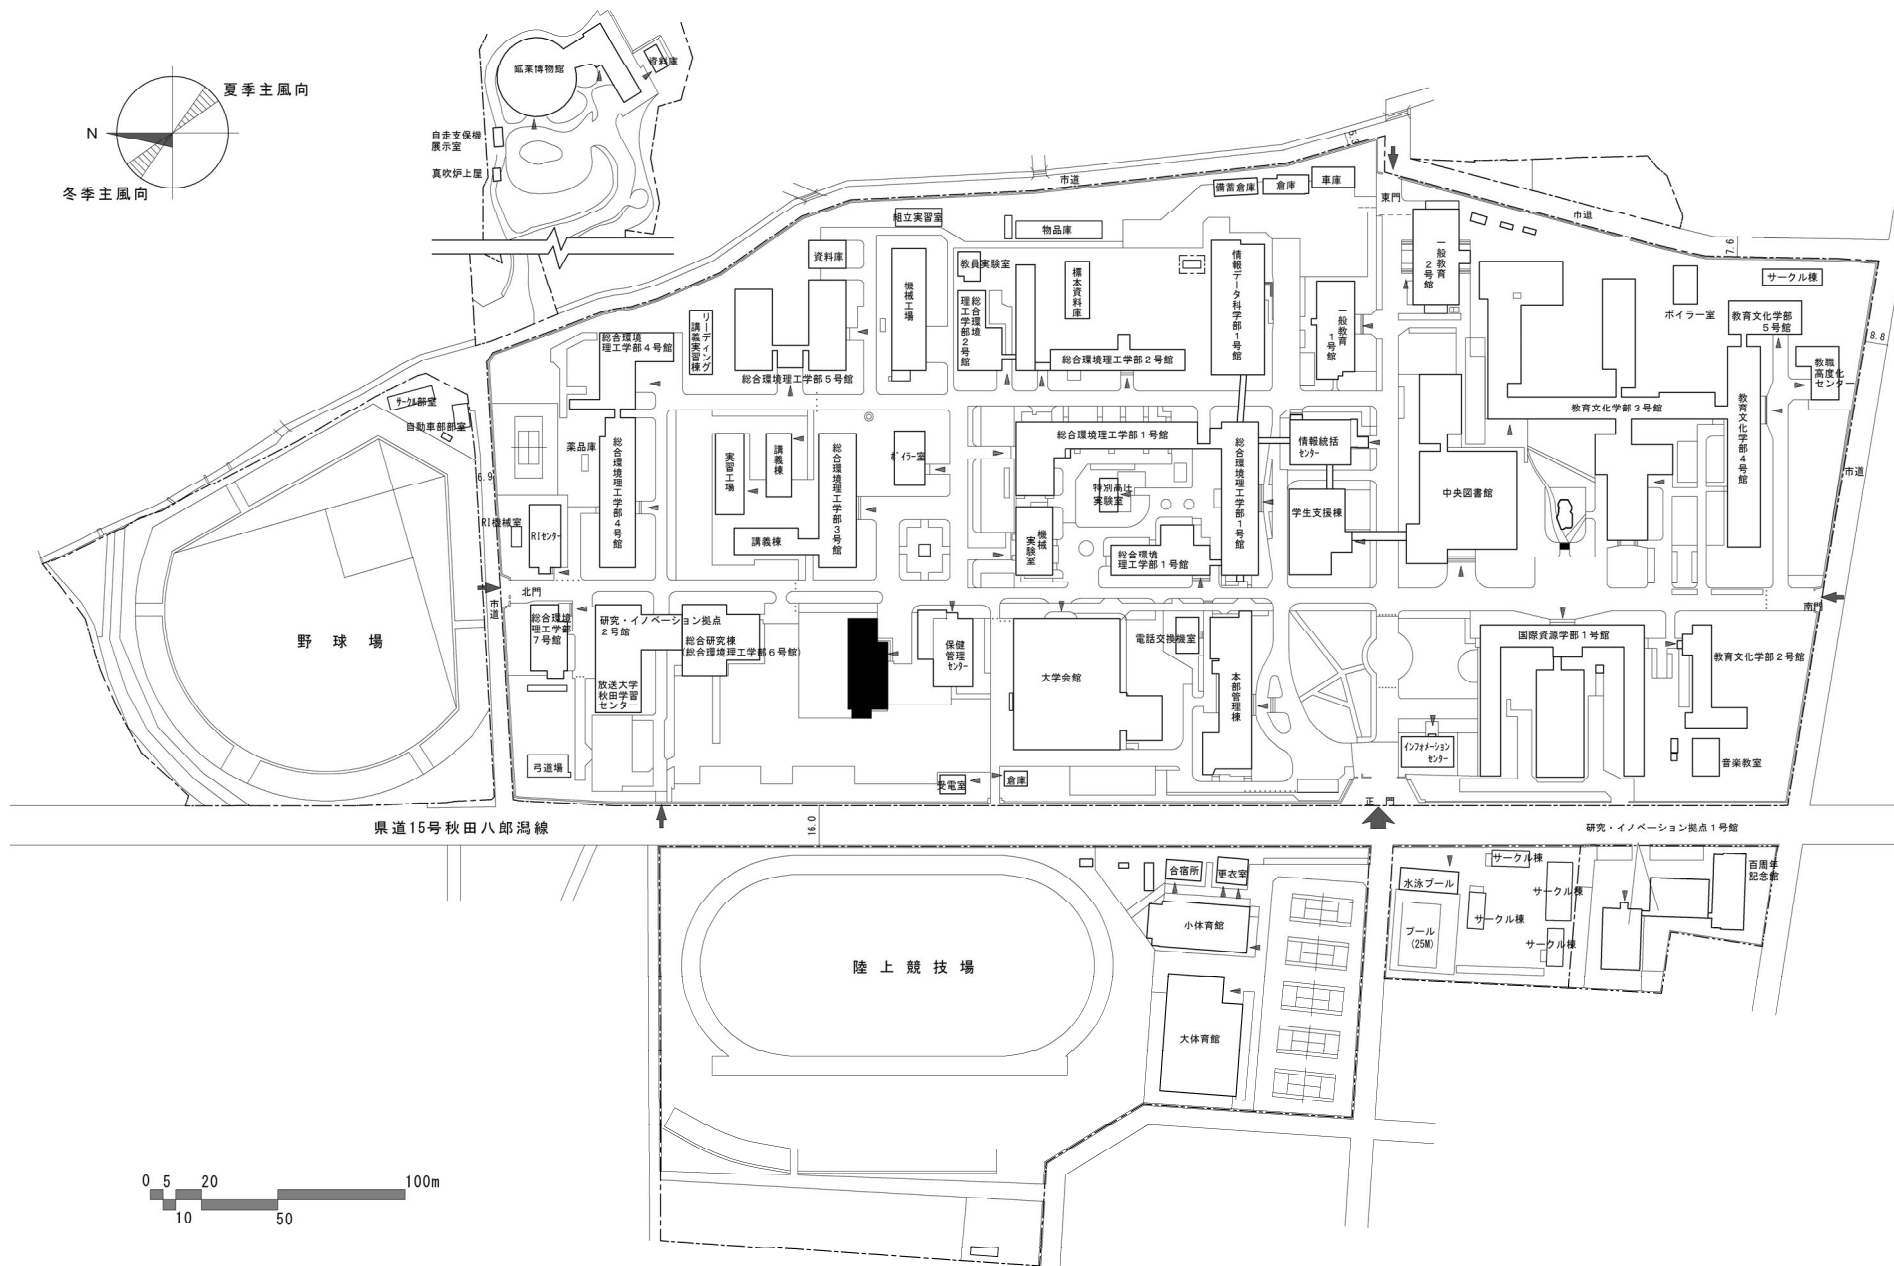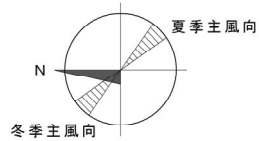

団地名	001 手形	事業名	秋田大学(手形)総合研究棟改修(情報学系)	配置図	1/2,500
-----	--------	-----	-----------------------	-----	---------

屋外排水設備の更新範囲。

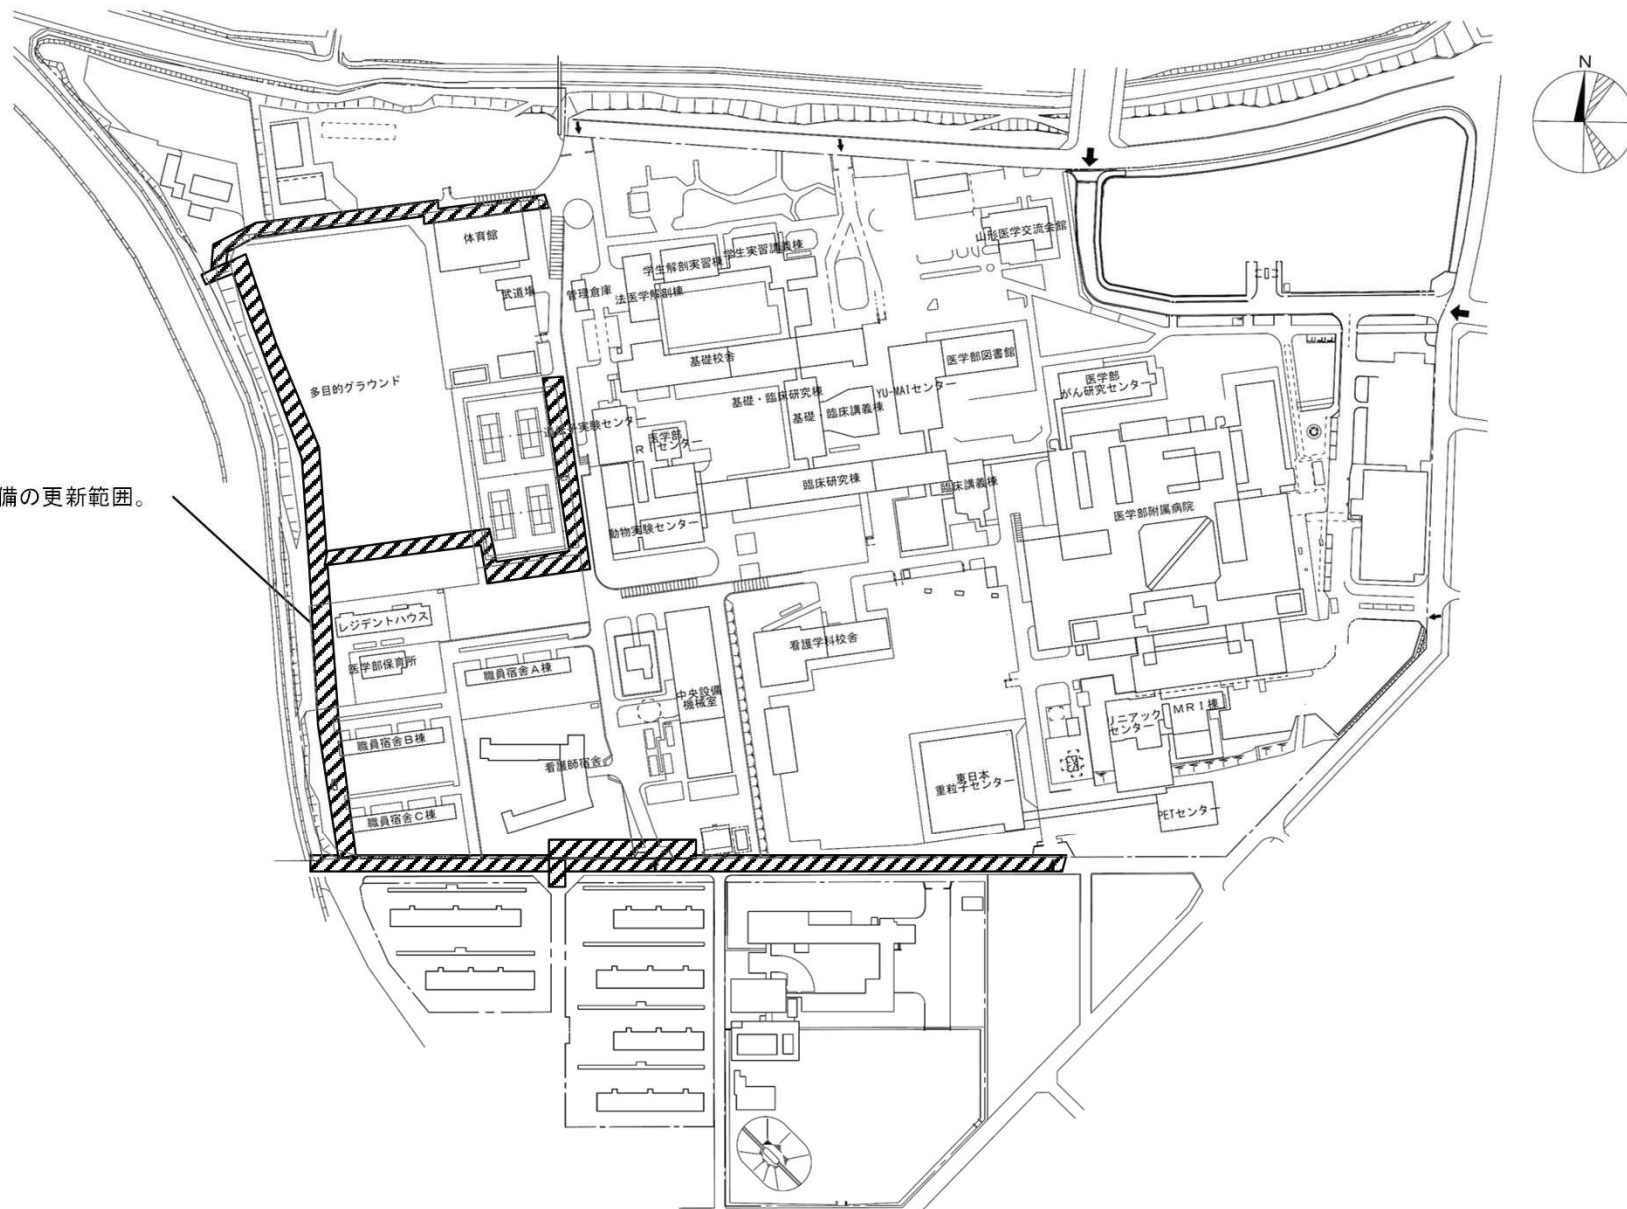

団 地 名



036 飯田

事 業 名


山形大学(飯田)ライフライン再生(排水設備)

配 置 図

1/2500

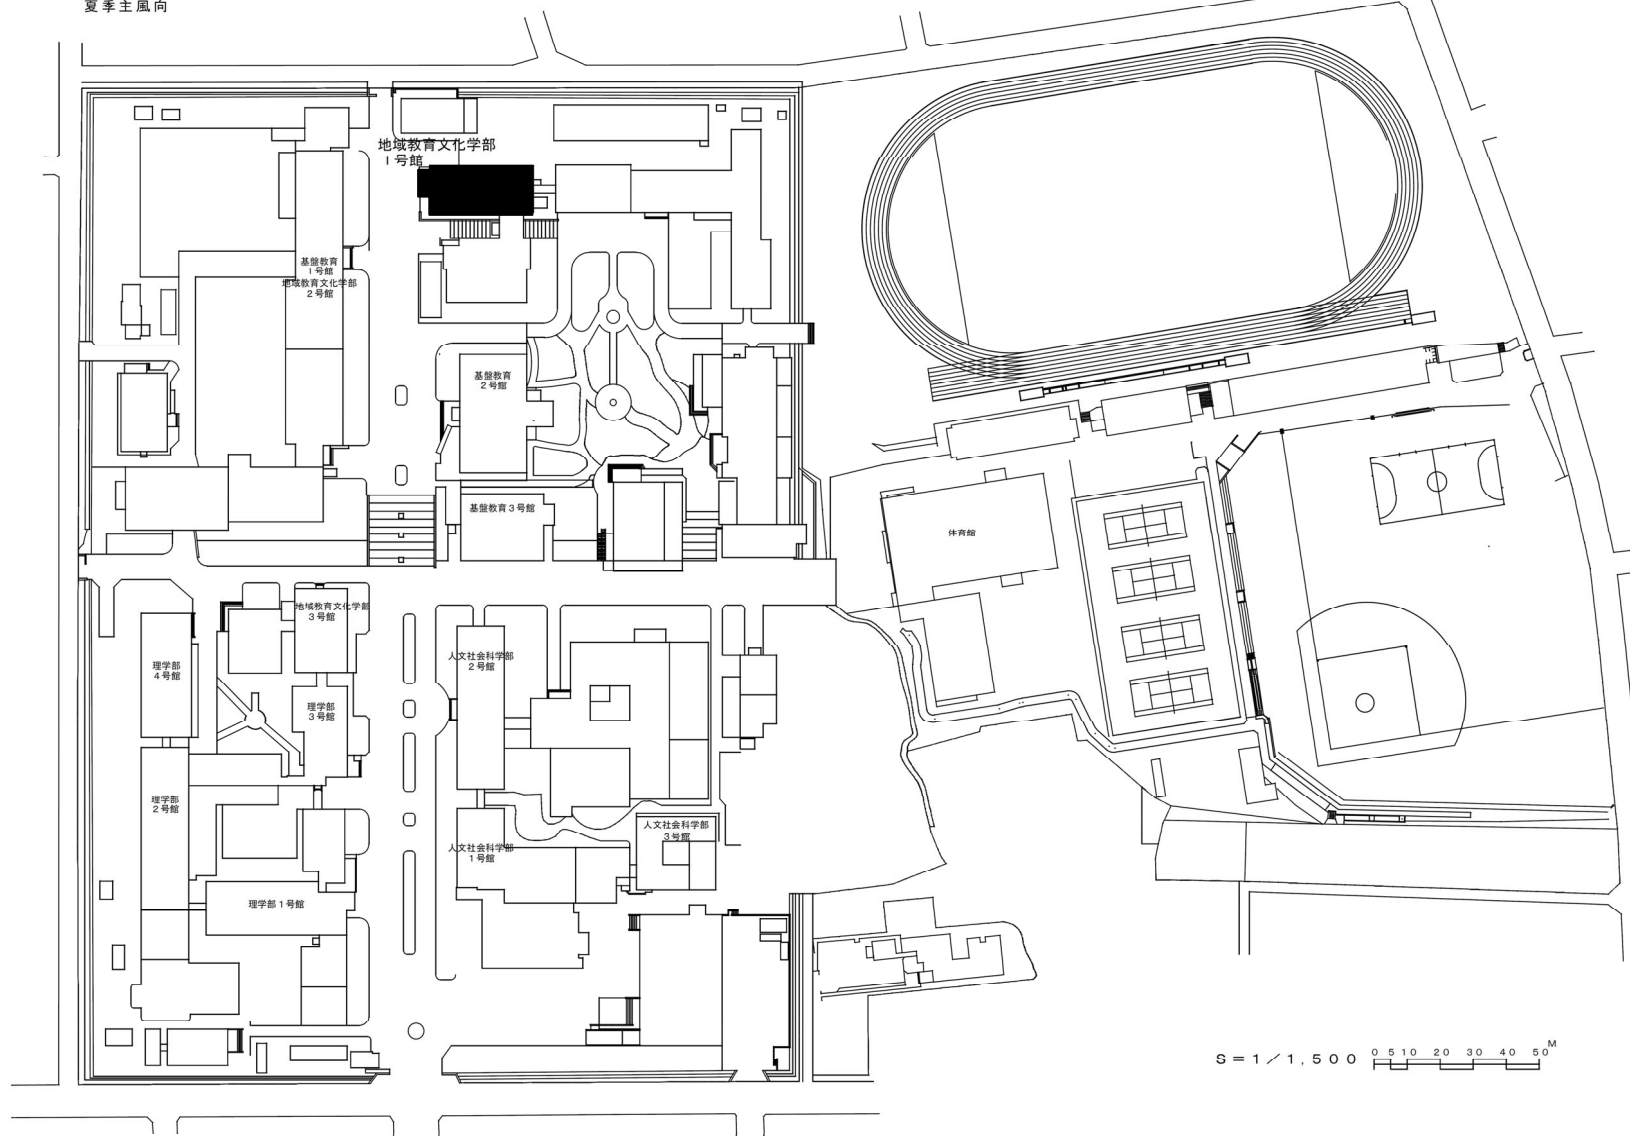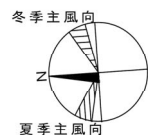

団 地 名	001 小白川	事 業 名	山形大学(小白川)総合研究棟改修Ⅱ-Ⅱ(地域教育文化学系)	配 置 図	1/2,500
-------	---------	-------	-------------------------------	-------	---------

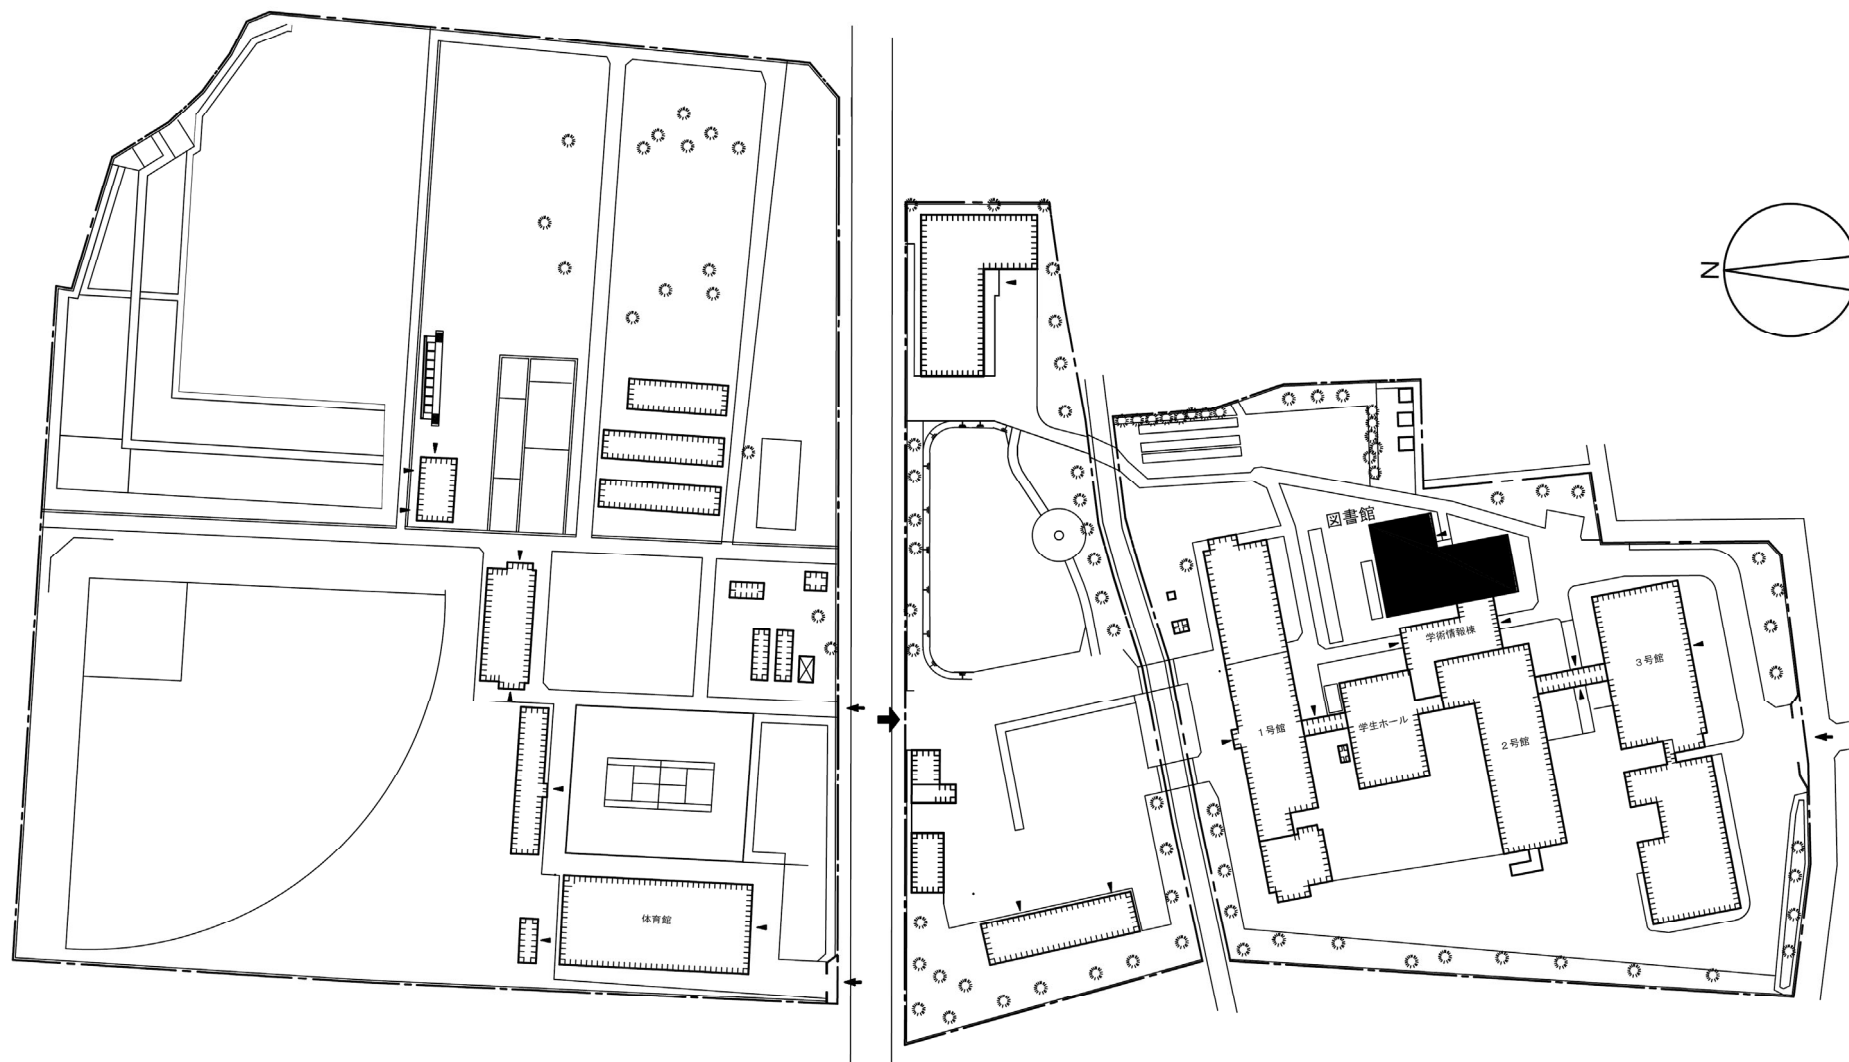

鶴岡団地配置図 S=1/2000

団地名	010 鶴岡	事業名	山形大学(鶴岡)図書館改修	配置図	1/2, 000
-----	--------	-----	---------------	-----	----------

