



令和7年度国立大学法人等施設整備実施事業<補正予算>

建 物 配 置 図


※ 縮尺は目安であり、厳密な数値を示すものではありません。

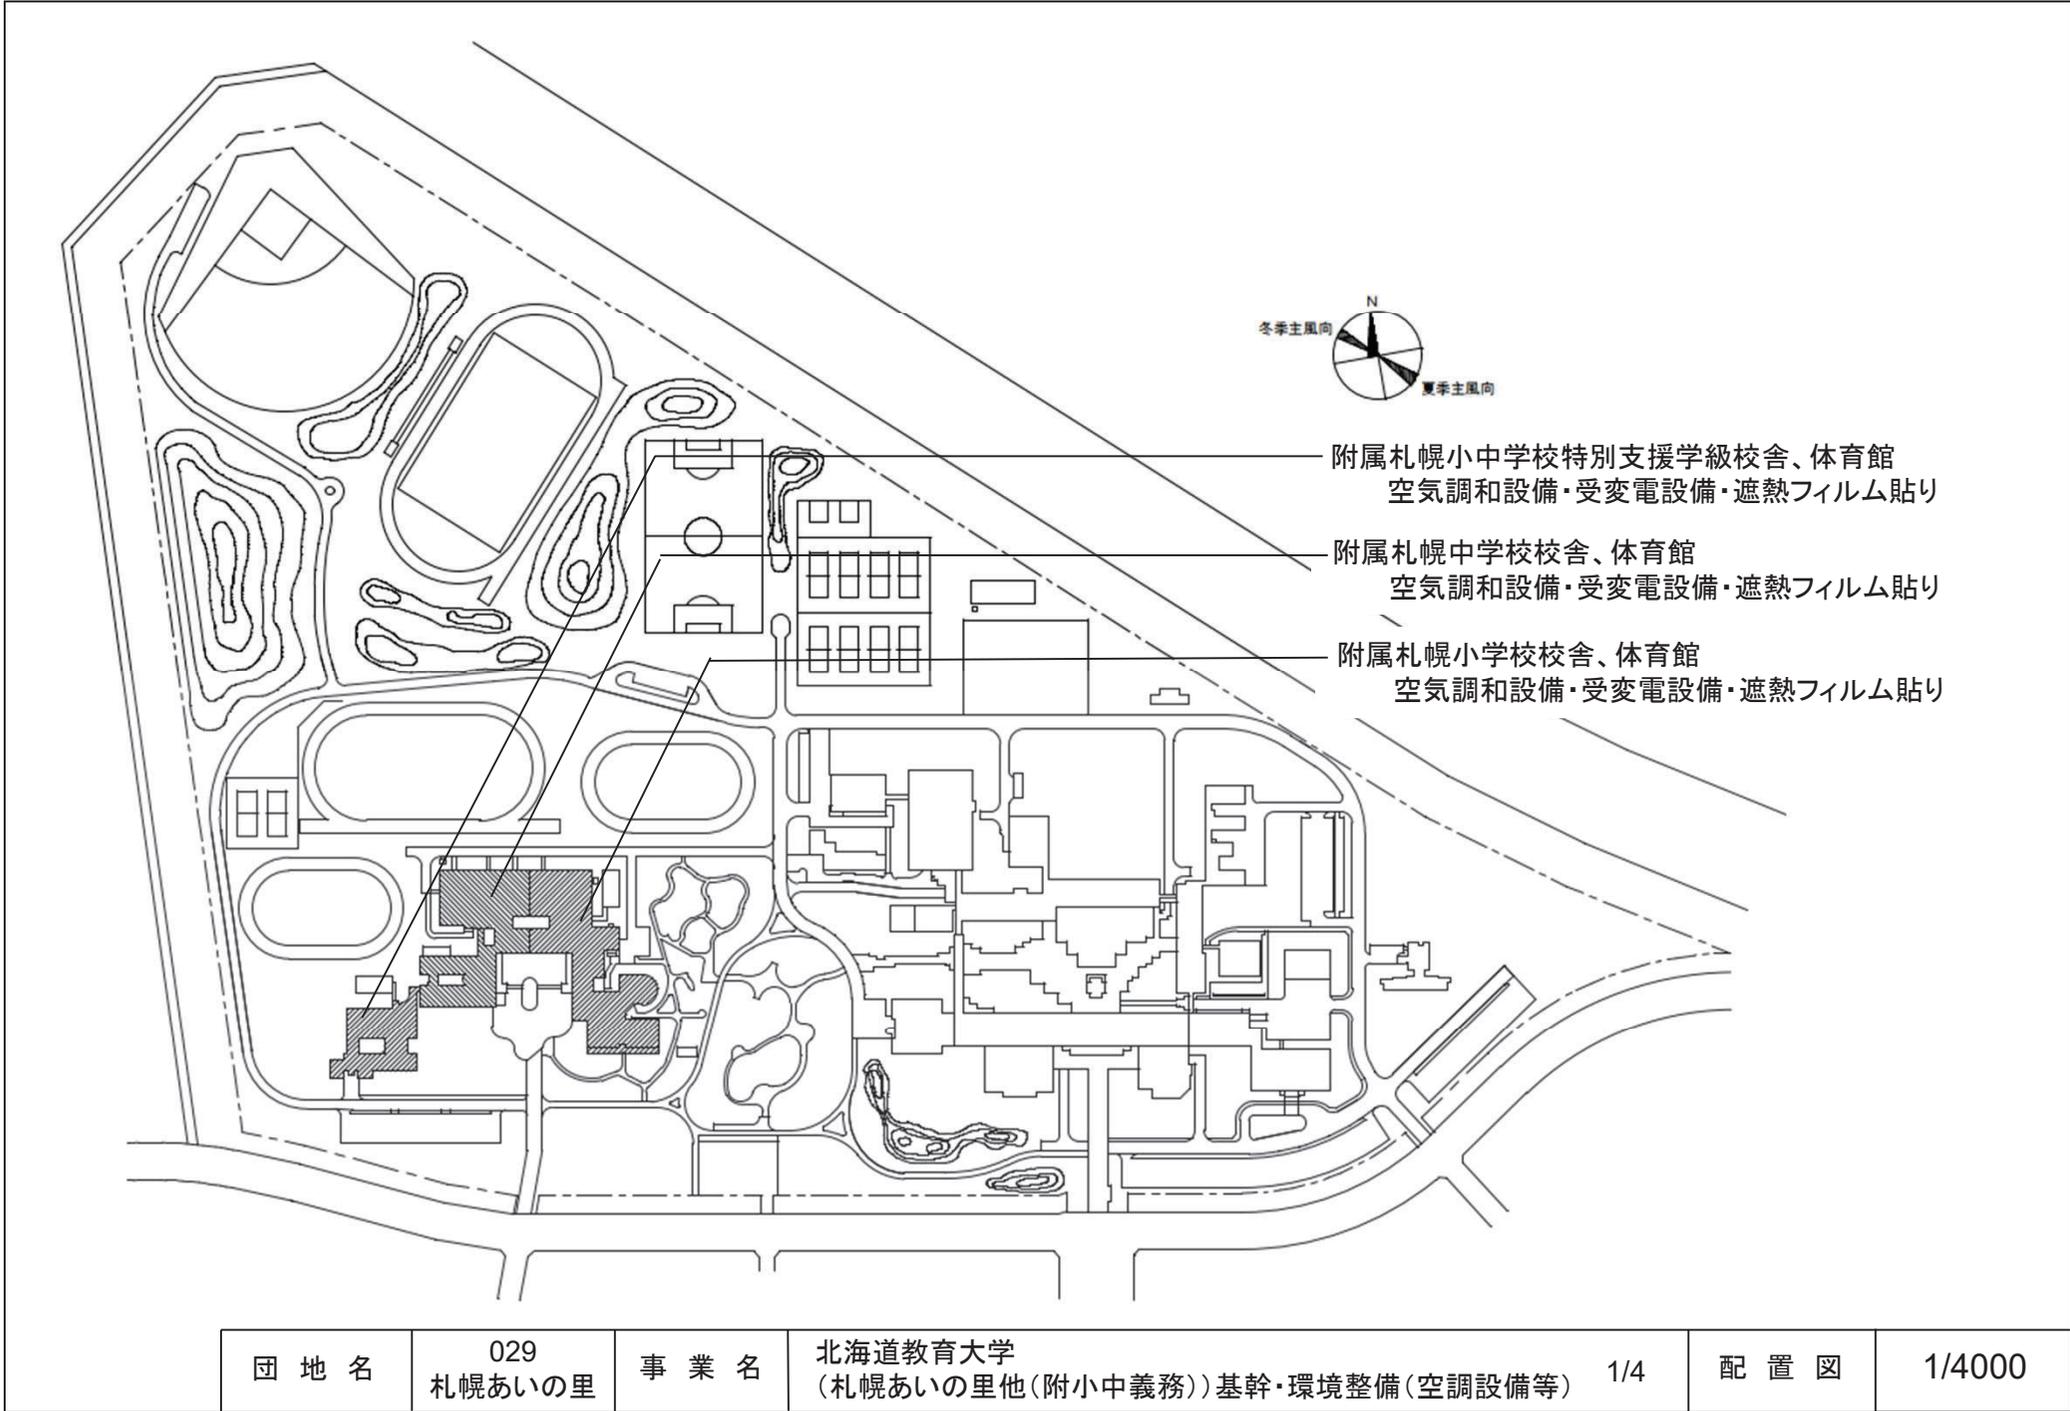


| | | | | | | |
|-----|---------------|-----|---|-----|-----|--------|
| 団地名 | 029 札幌あいの里 | 事業名 | 北海道教育大学 (札幌あいの里他(附小中義務))基幹・環境整備(空調設備等) | 1/4 | 配置図 | 1/4000 |
|-----|---------------|-----|---|-----|-----|--------|

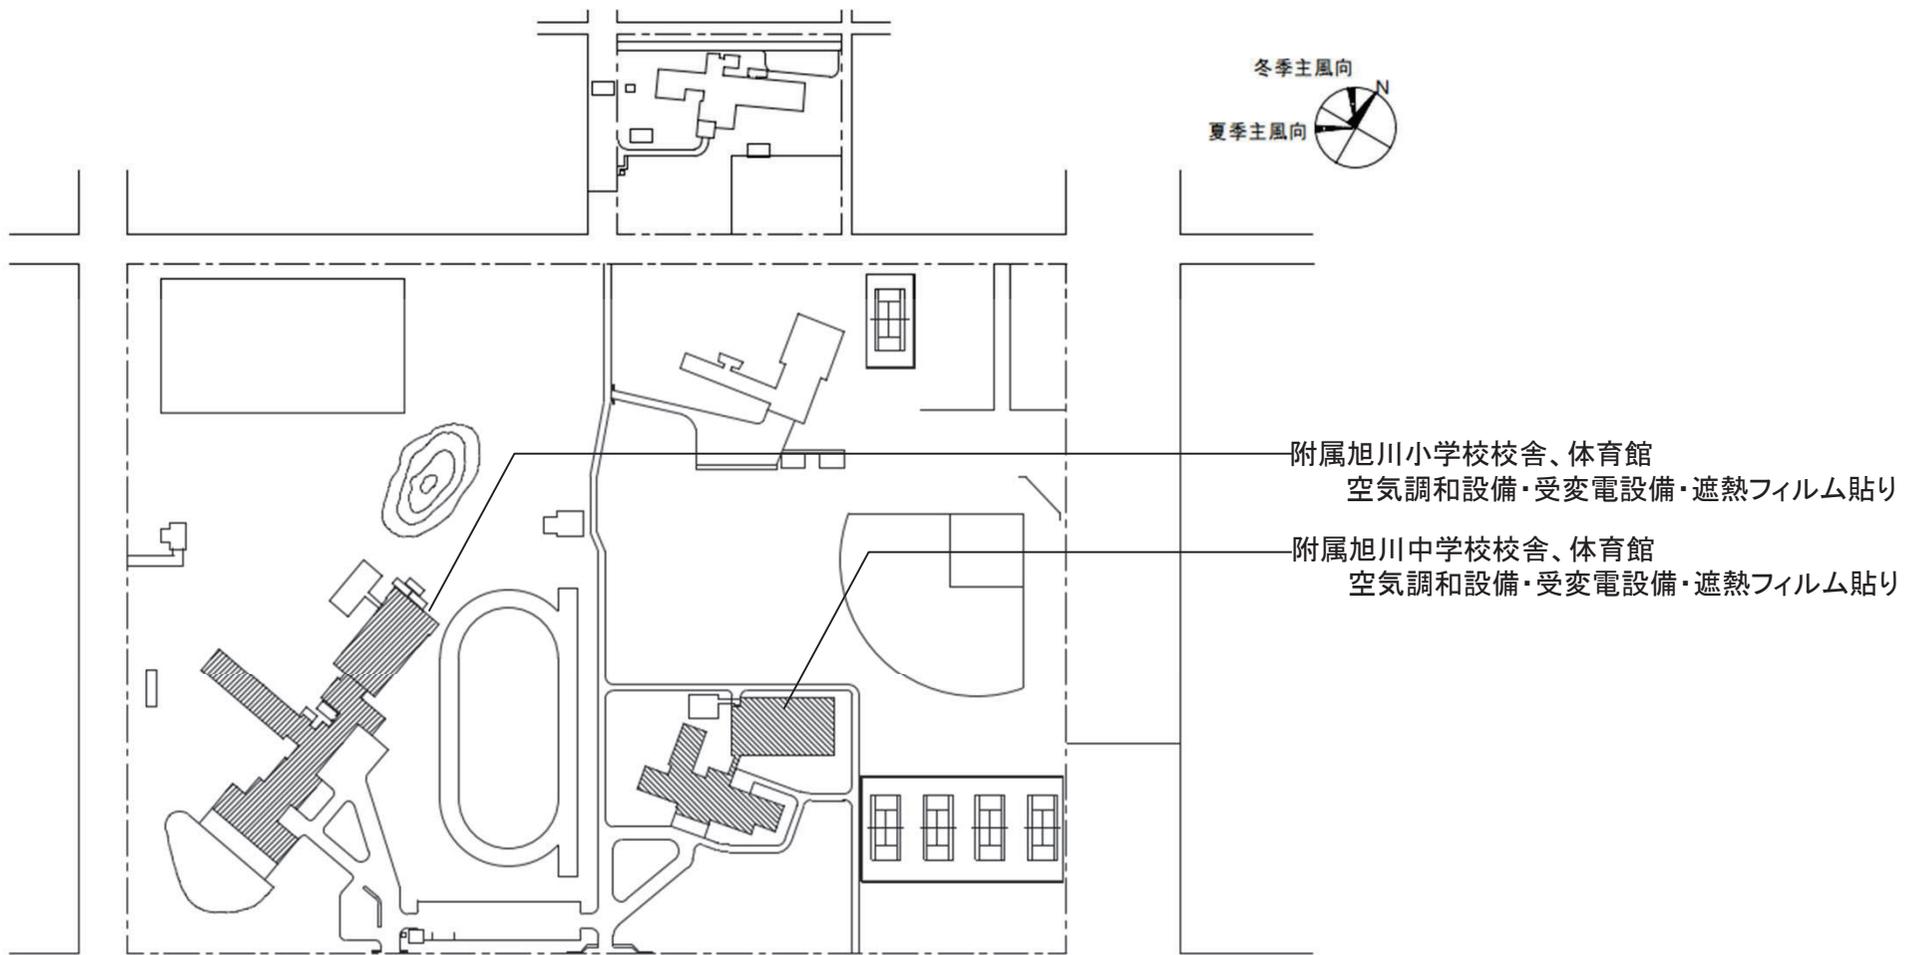

| | | | | | | |
|-----|---------------|-----|---|-----|-----|--------|
| 団地名 | 016 旭川春光町1 | 事業名 | 北海道教育大学 (札幌あいの里他(附小中義務))基幹・環境整備(空調設備等) | 2/4 | 配置図 | 1/3000 |
|-----|---------------|-----|---|-----|-----|--------|

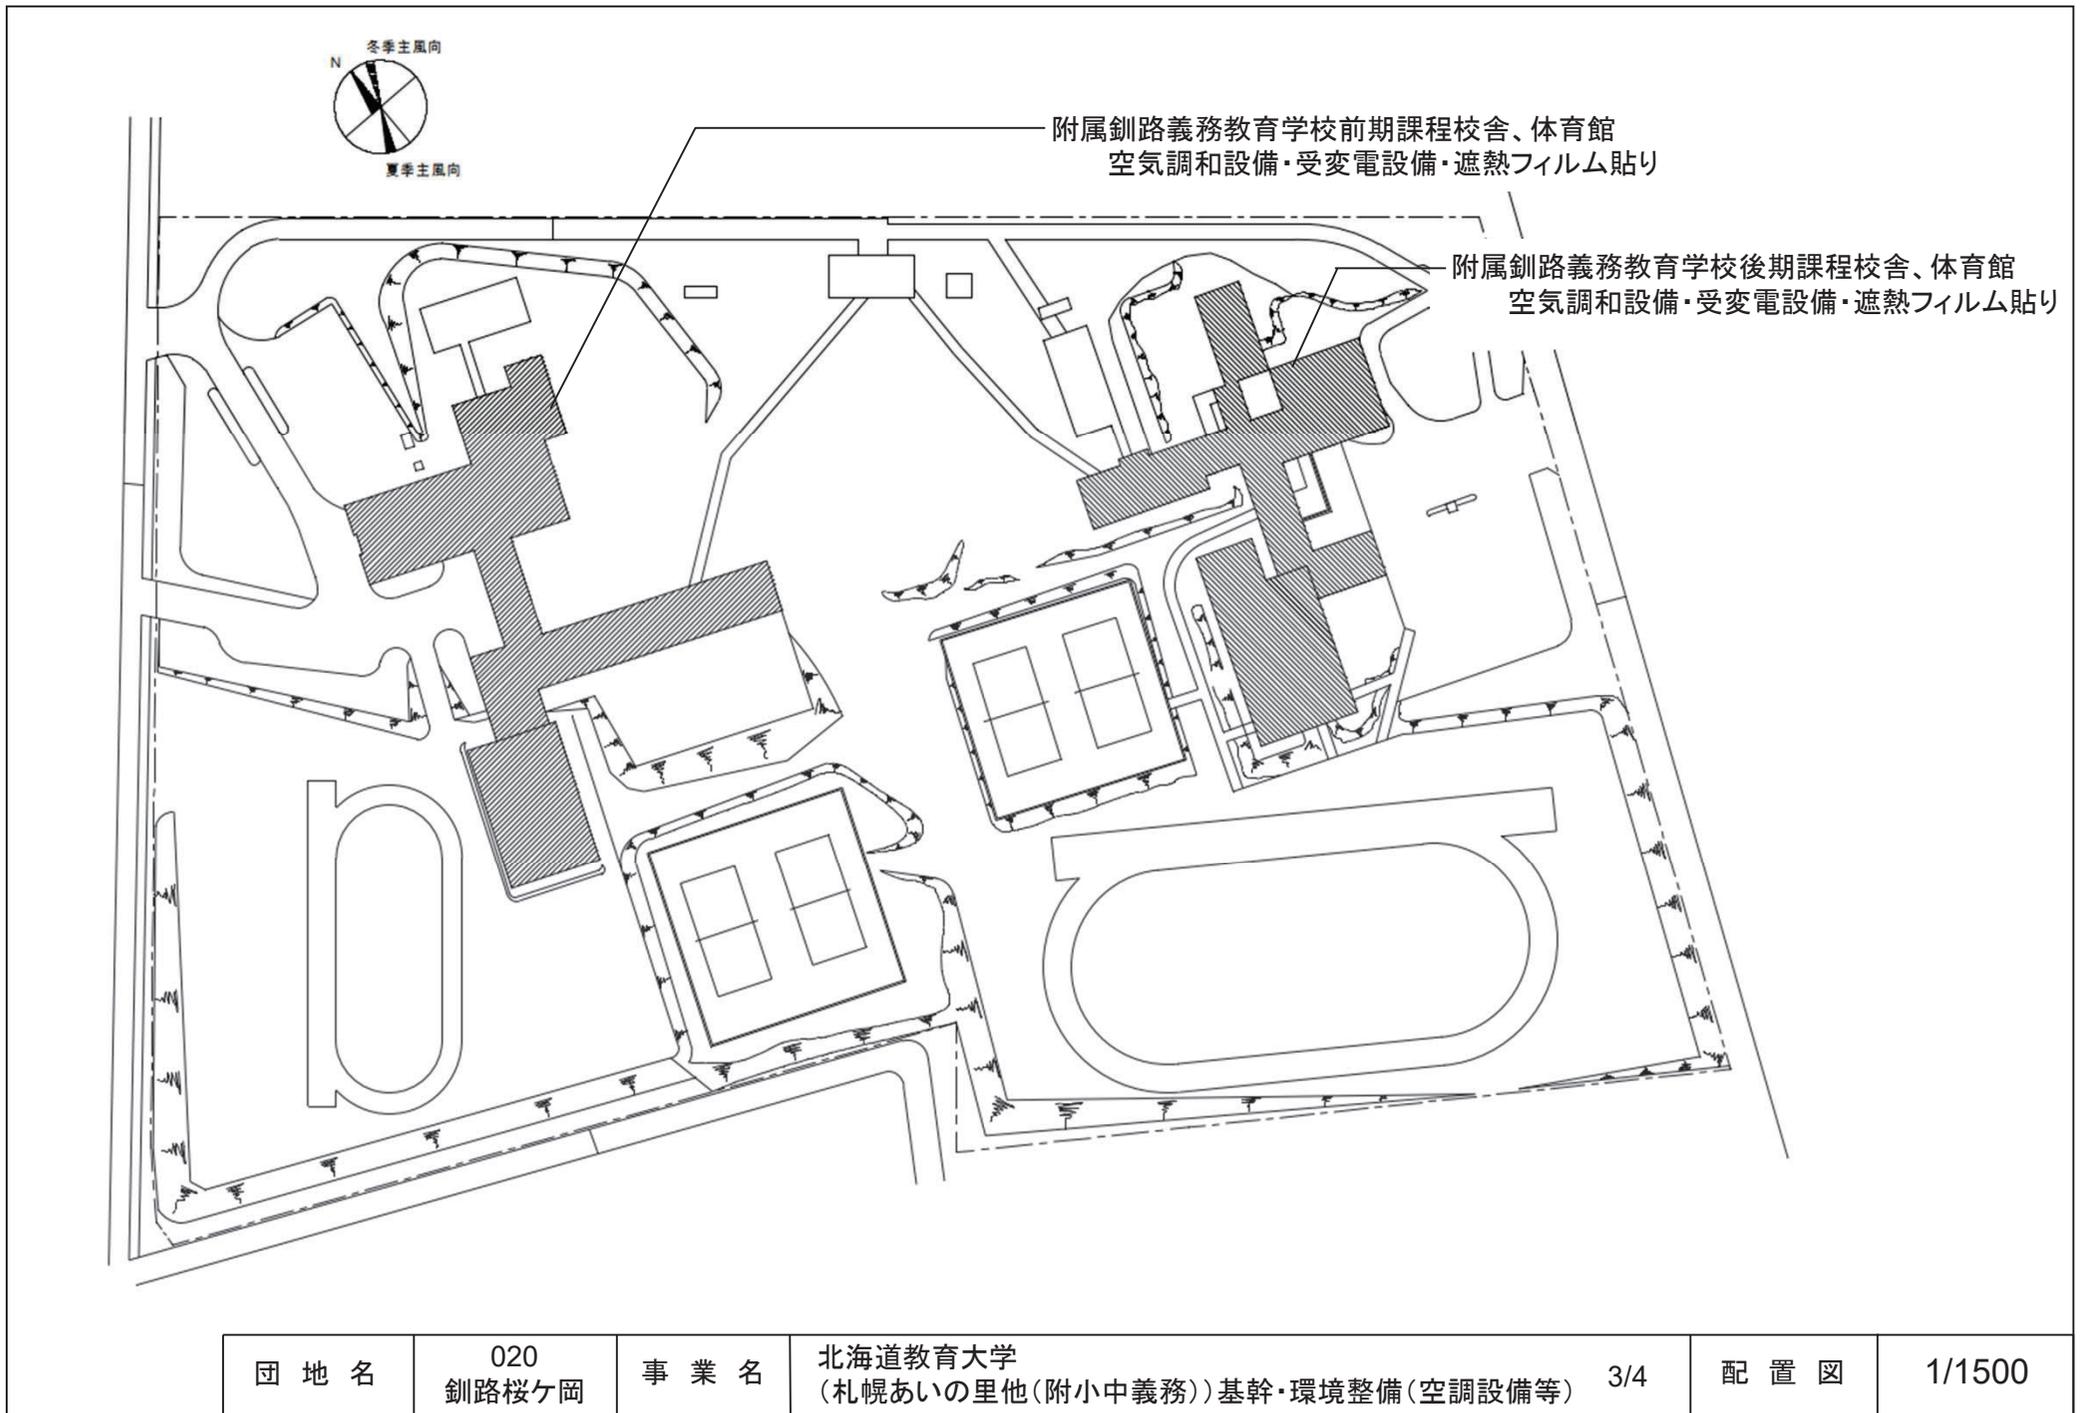


| | | | | | | |
|-----|--------------|-----|---|-----|-----|--------|
| 団地名 | 020 釧路桜ヶ岡 | 事業名 | 北海道教育大学 (札幌あいの里他(附小中義務))基幹・環境整備(空調設備等) | 3/4 | 配置図 | 1/1500 |
|-----|--------------|-----|---|-----|-----|--------|

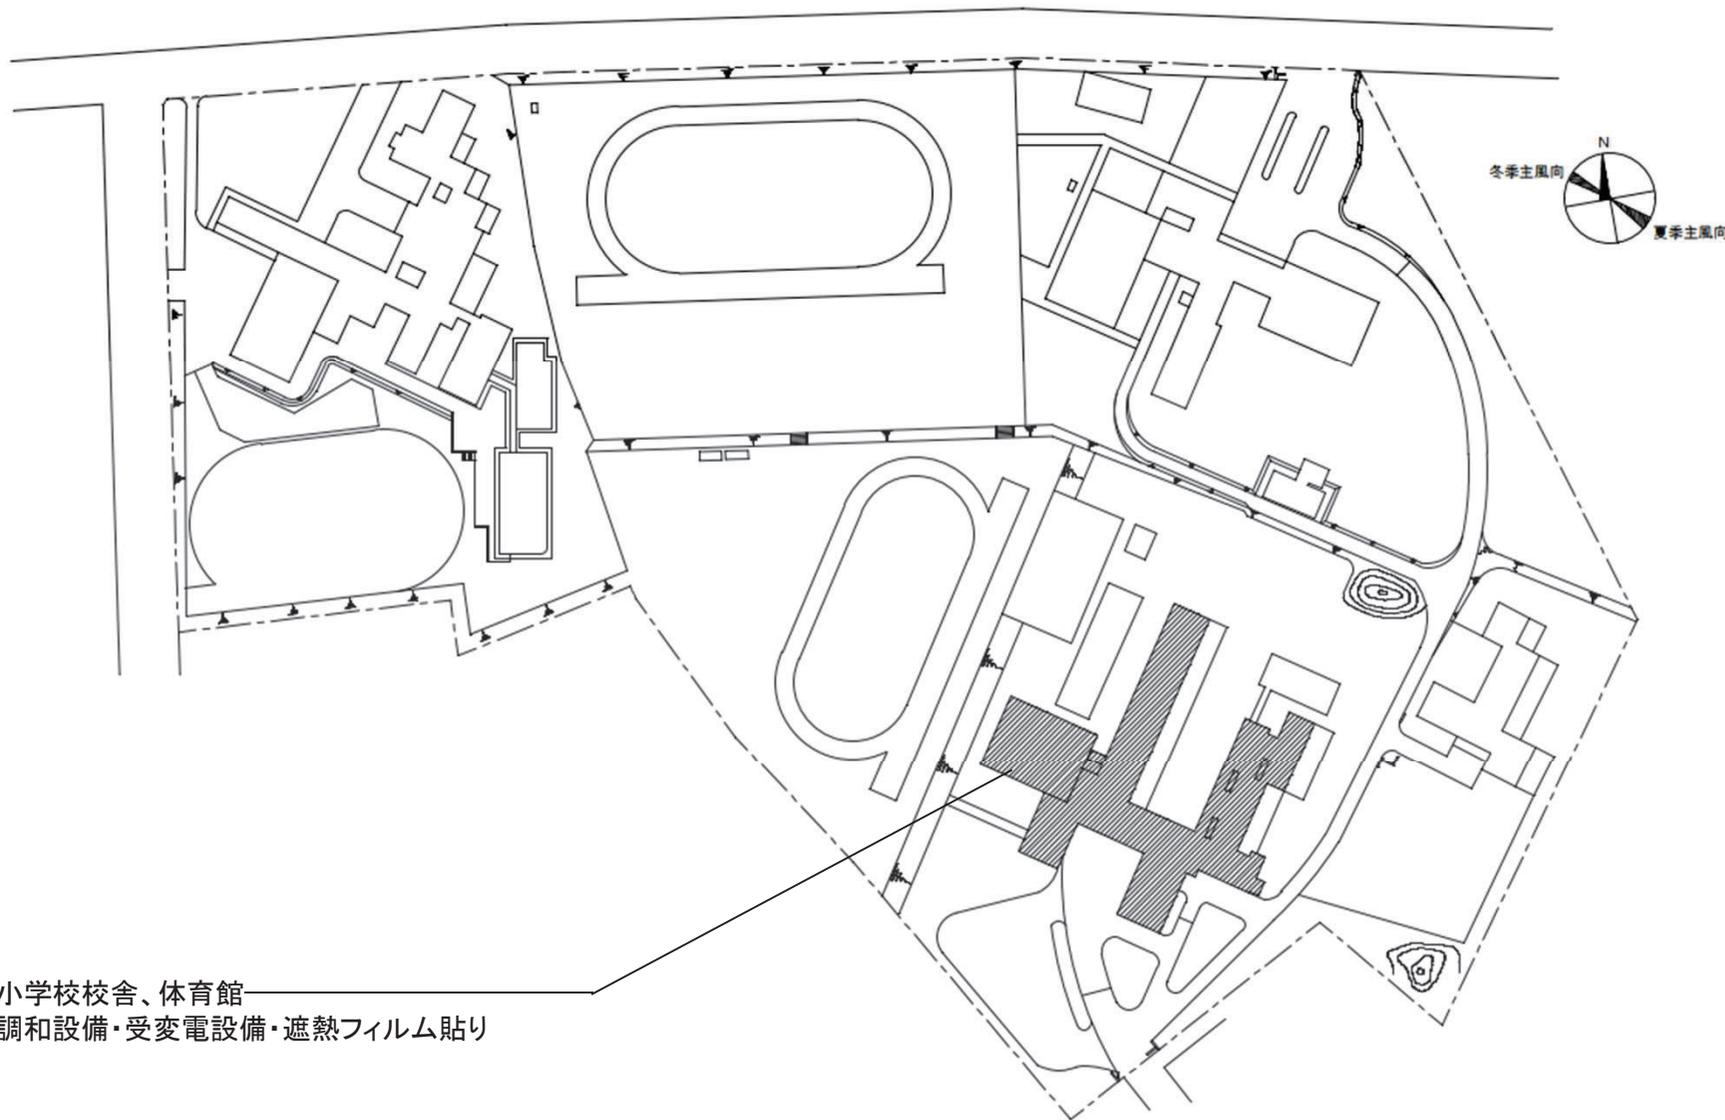


附属旭川小学校校舎、体育館
 空気調和設備・受変電設備・遮熱フィルム貼り



| | | | | | |
|-----|-------------|-----|---|-----|--------|
| 団地名 | 009 函館美原 | 事業名 | 北海道教育大学 (札幌あいの里他(附小中義務))基幹・環境整備(空調設備等) 4/4 | 配置図 | 1/2000 |
|-----|-------------|-----|---|-----|--------|

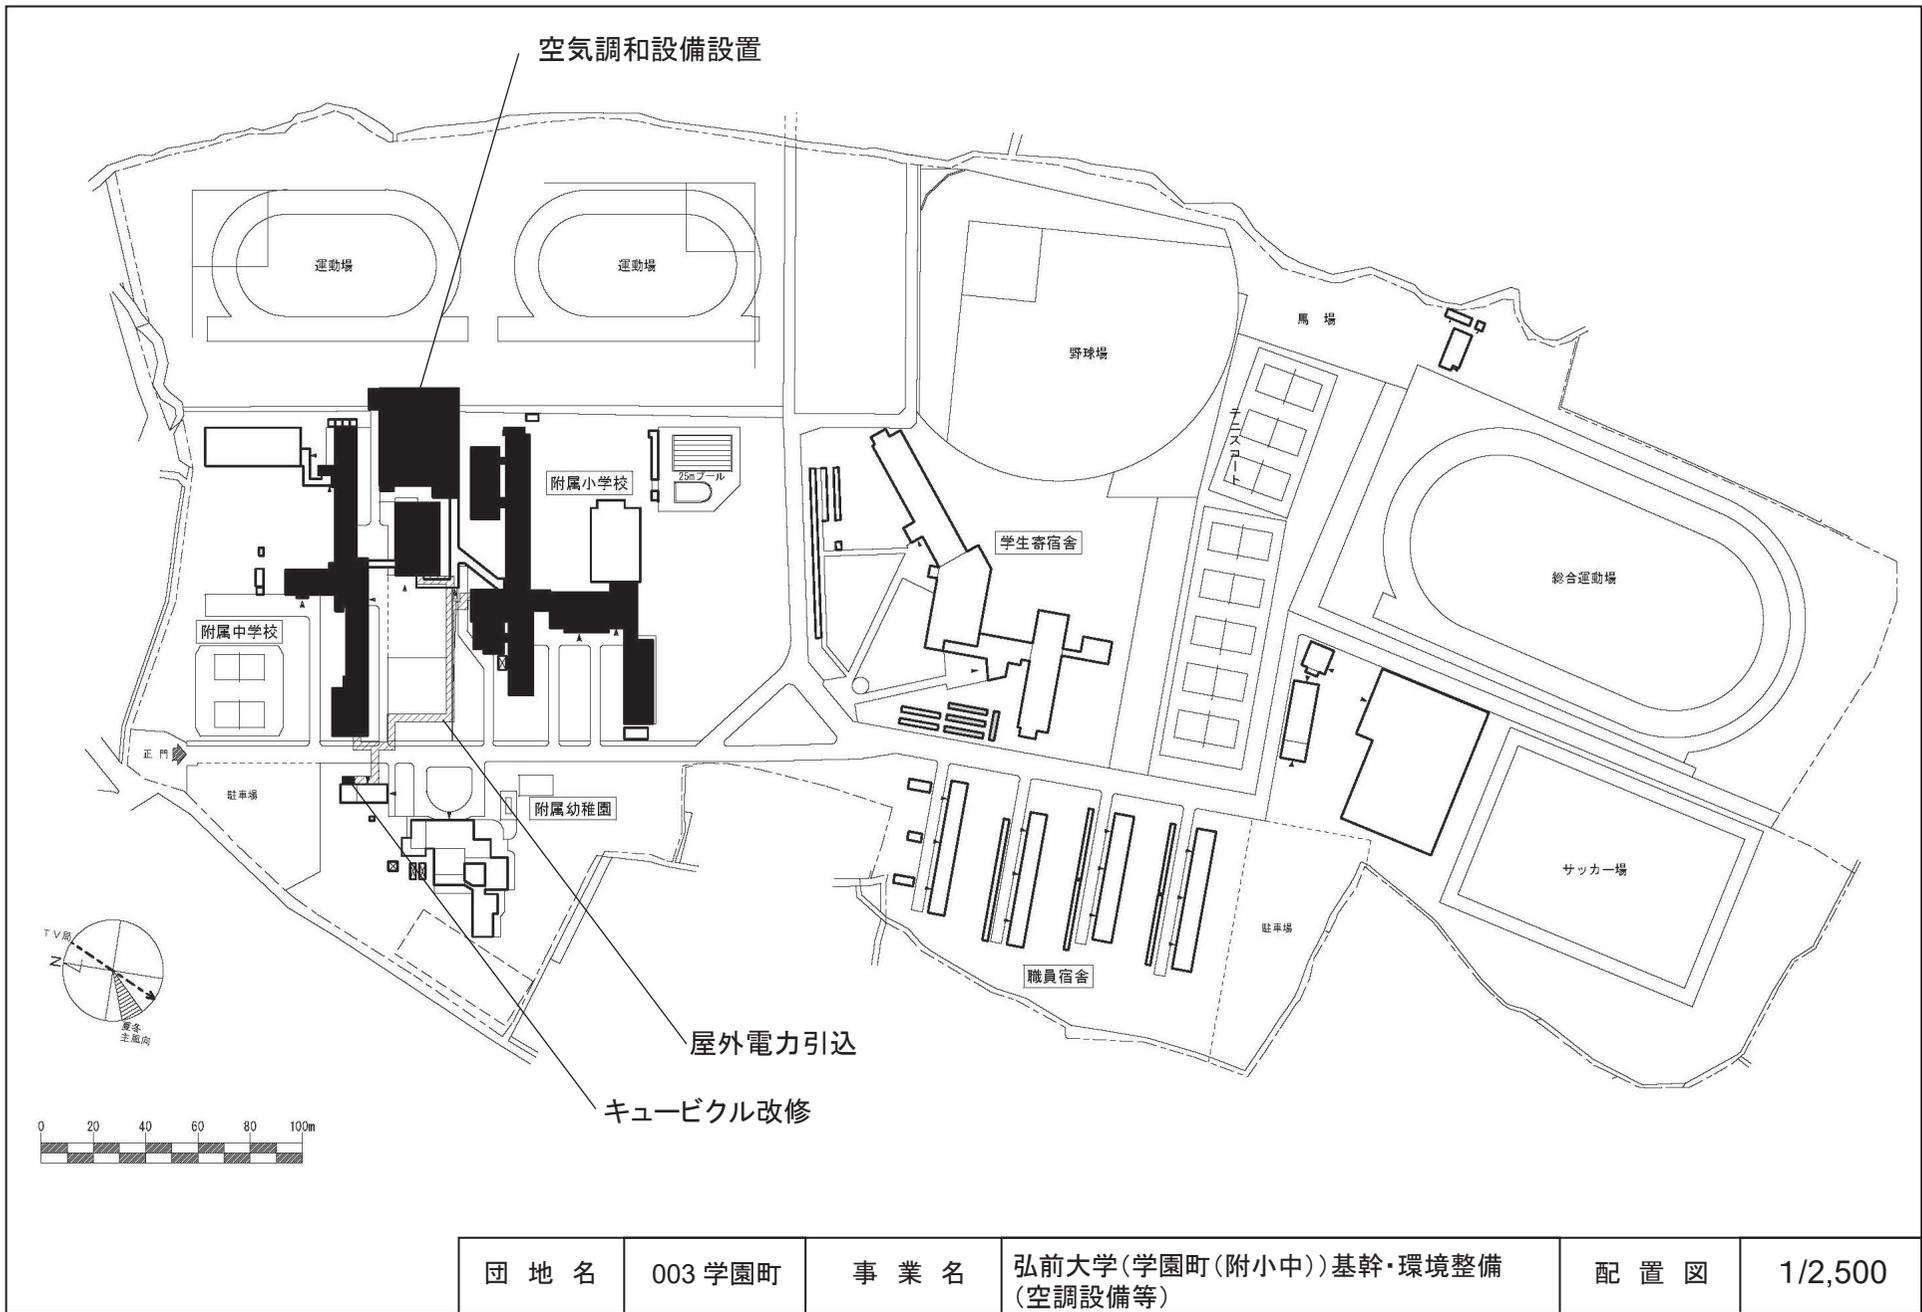



| | | | | | |
|-----|---------|-----|----------------------------------|-----|---------|
| 団地名 | 003 学園町 | 事業名 | 弘前大学(学園町(附小中))基幹・環境整備 (空調設備等) | 配置図 | 1/2,500 |
|-----|---------|-----|----------------------------------|-----|---------|

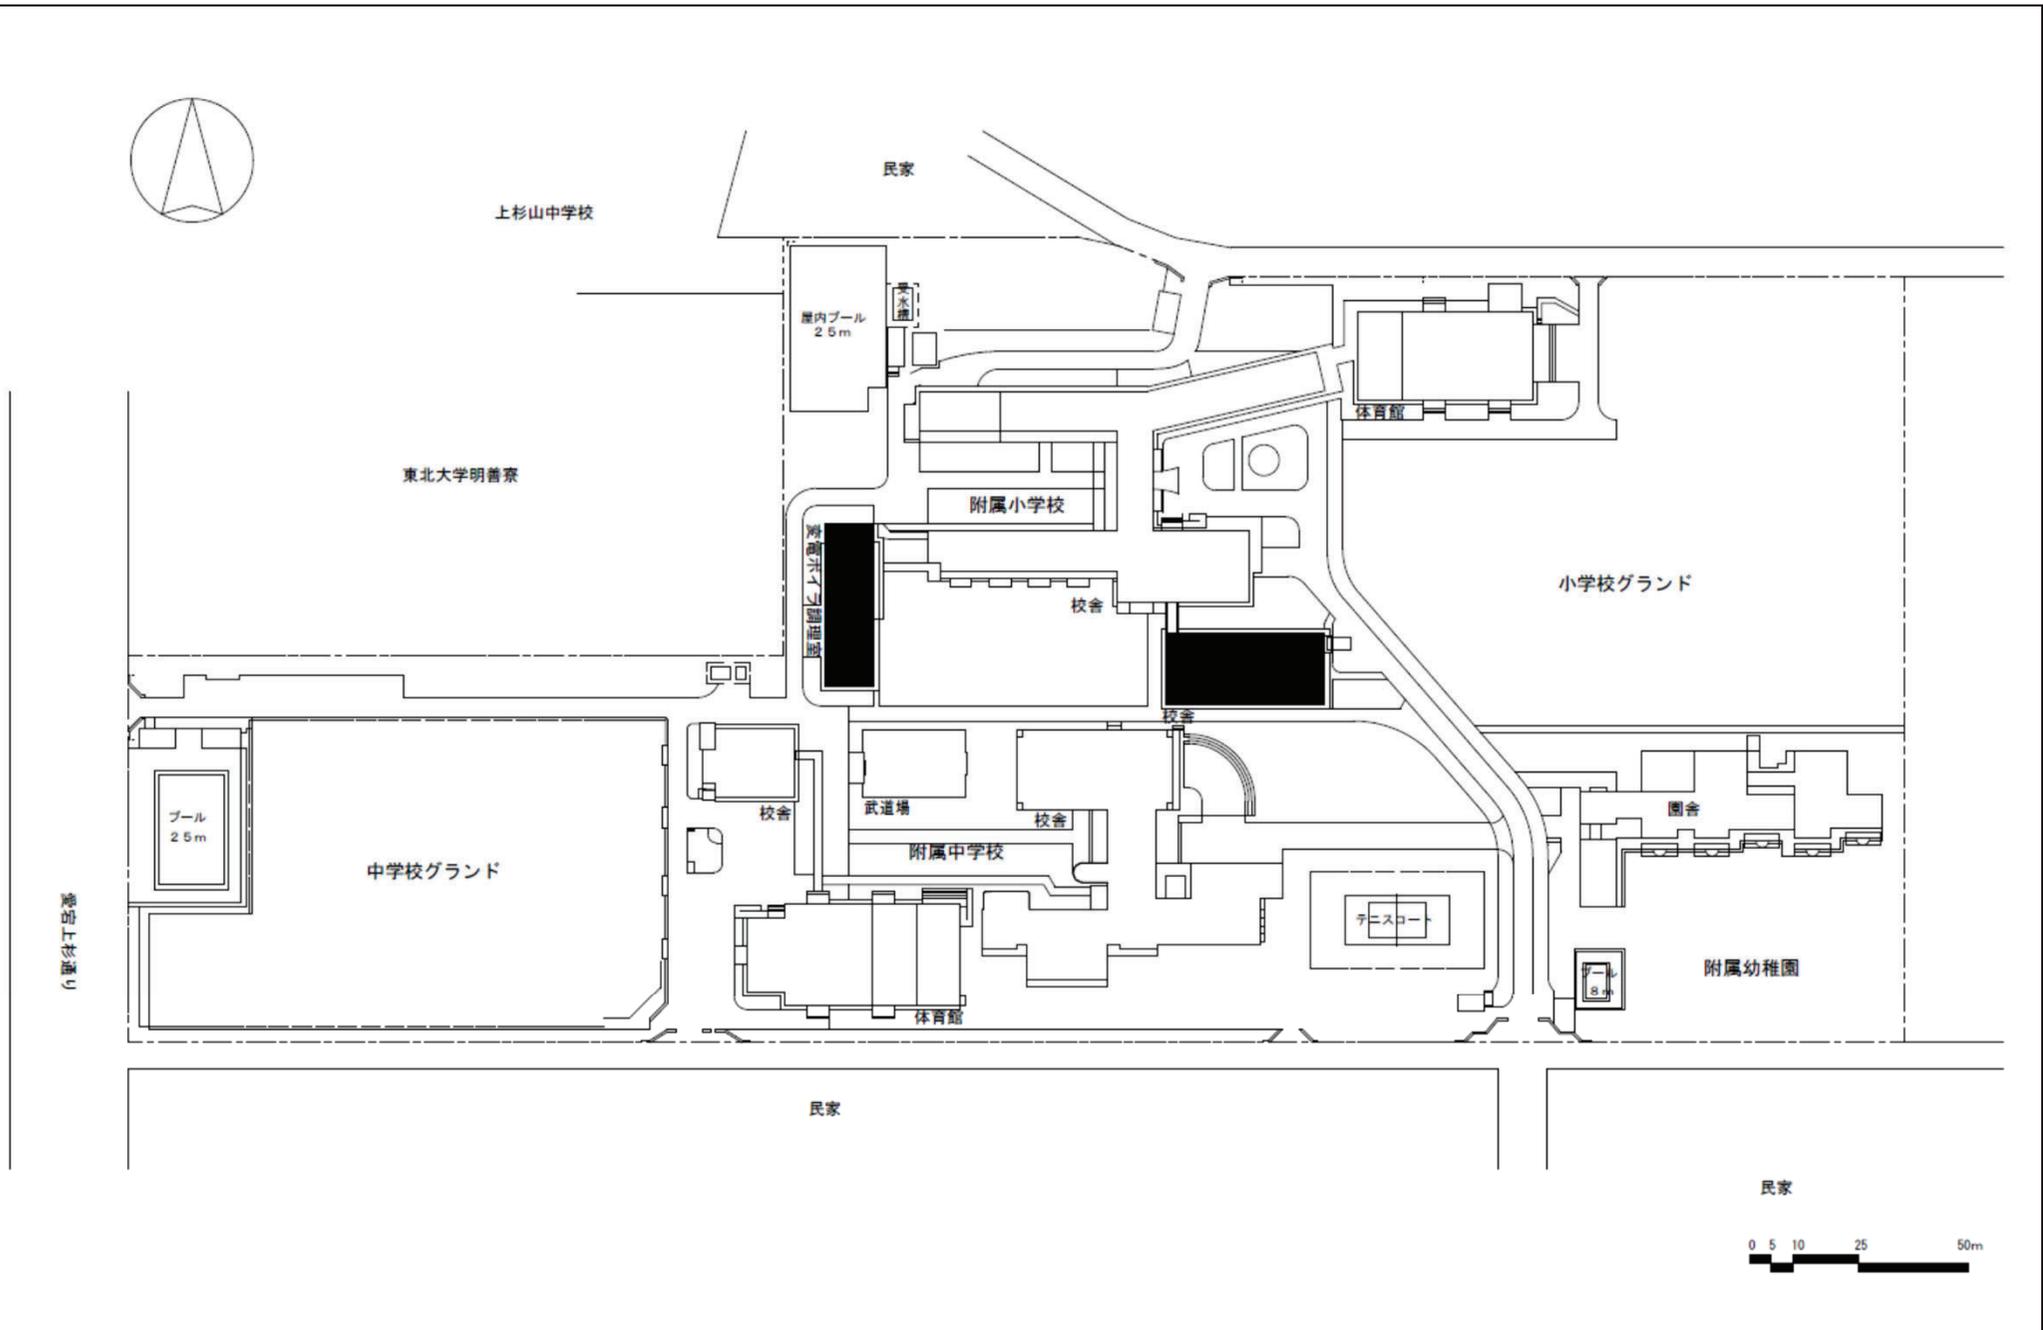

| | | | | | |
|-----|--------|-----|----------------------------------|-----|--------|
| 団地名 | 002 上杉 | 事業名 | 宮城教育大学(上杉(附小)) 基幹・環境整備(空調設備等) | 配置図 | 1/2000 |
|-----|--------|-----|----------------------------------|-----|--------|

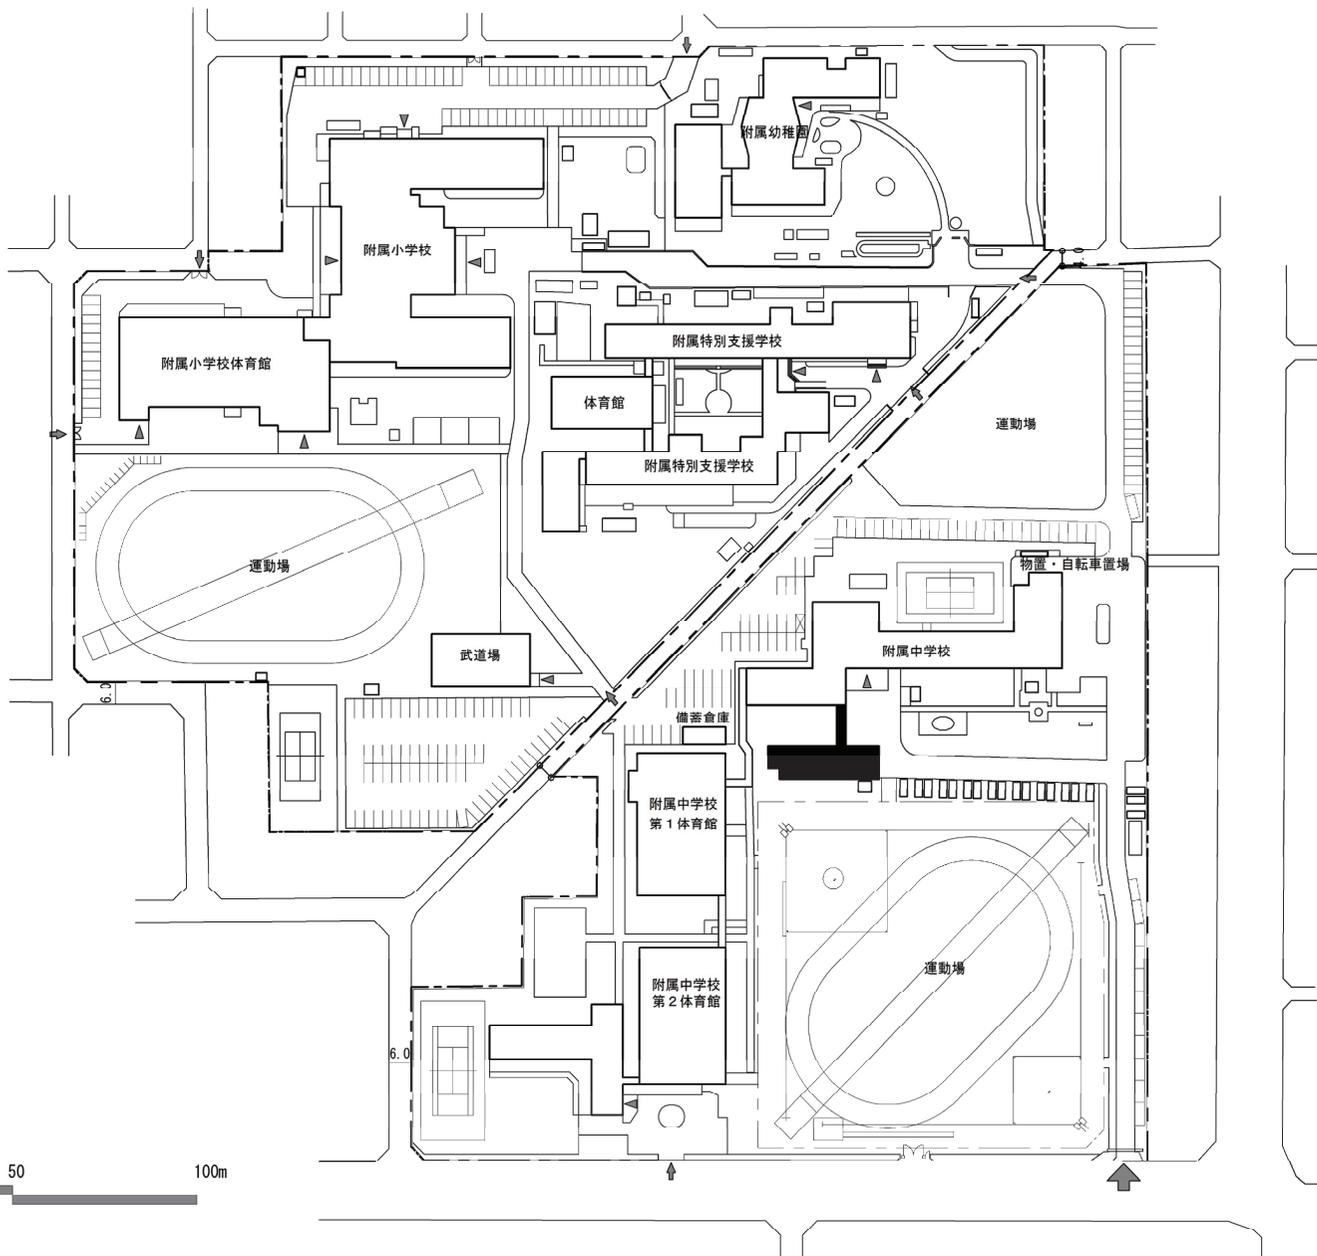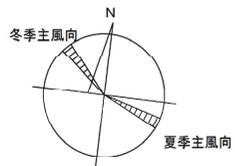



| | | | | | |
|-----|---------|-----|-------------------|-----|---------|
| 団地名 | 002 保戸野 | 事業名 | 秋田大学(保戸野(附中))校舎改修 | 配置図 | 1/2,000 |
|-----|---------|-----|-------------------|-----|---------|

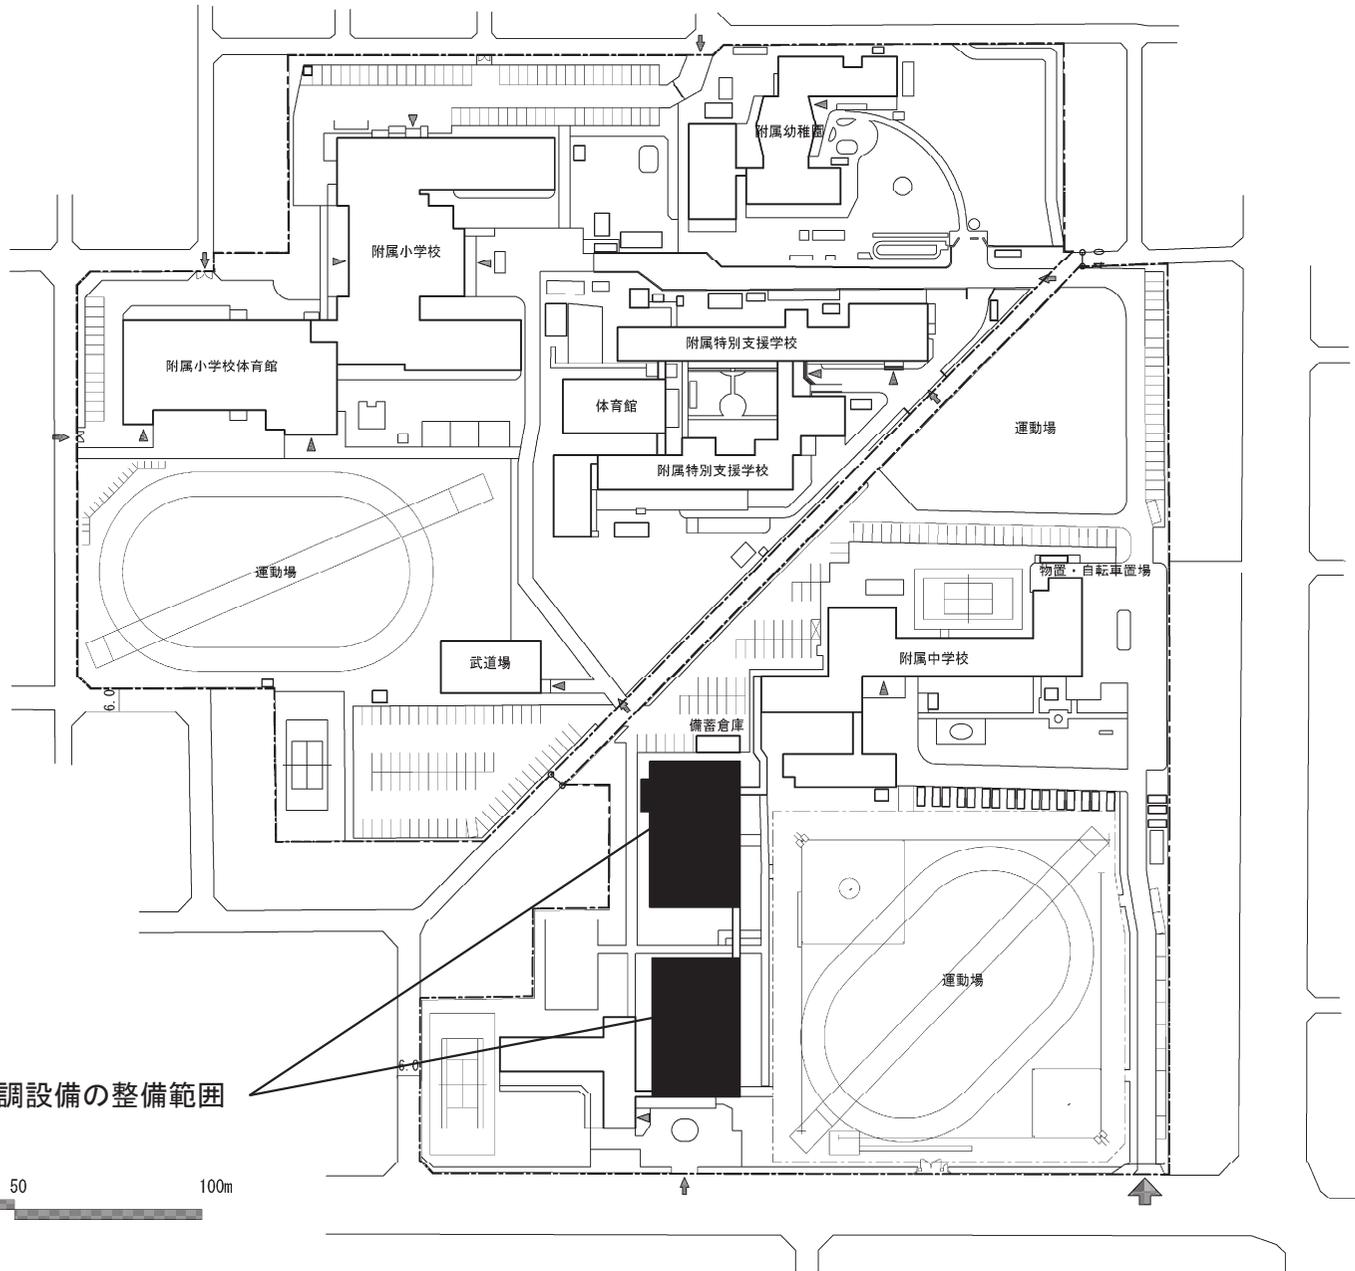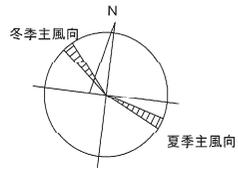


空調設備の整備範囲




| | | | | | |
|-----|---------|-----|-----------------------------|-----|---------|
| 団地名 | 002 保戸野 | 事業名 | 秋田大学(保戸野(附中))基幹・環境整備(空調設備等) | 配置図 | 1/2,000 |
|-----|---------|-----|-----------------------------|-----|---------|

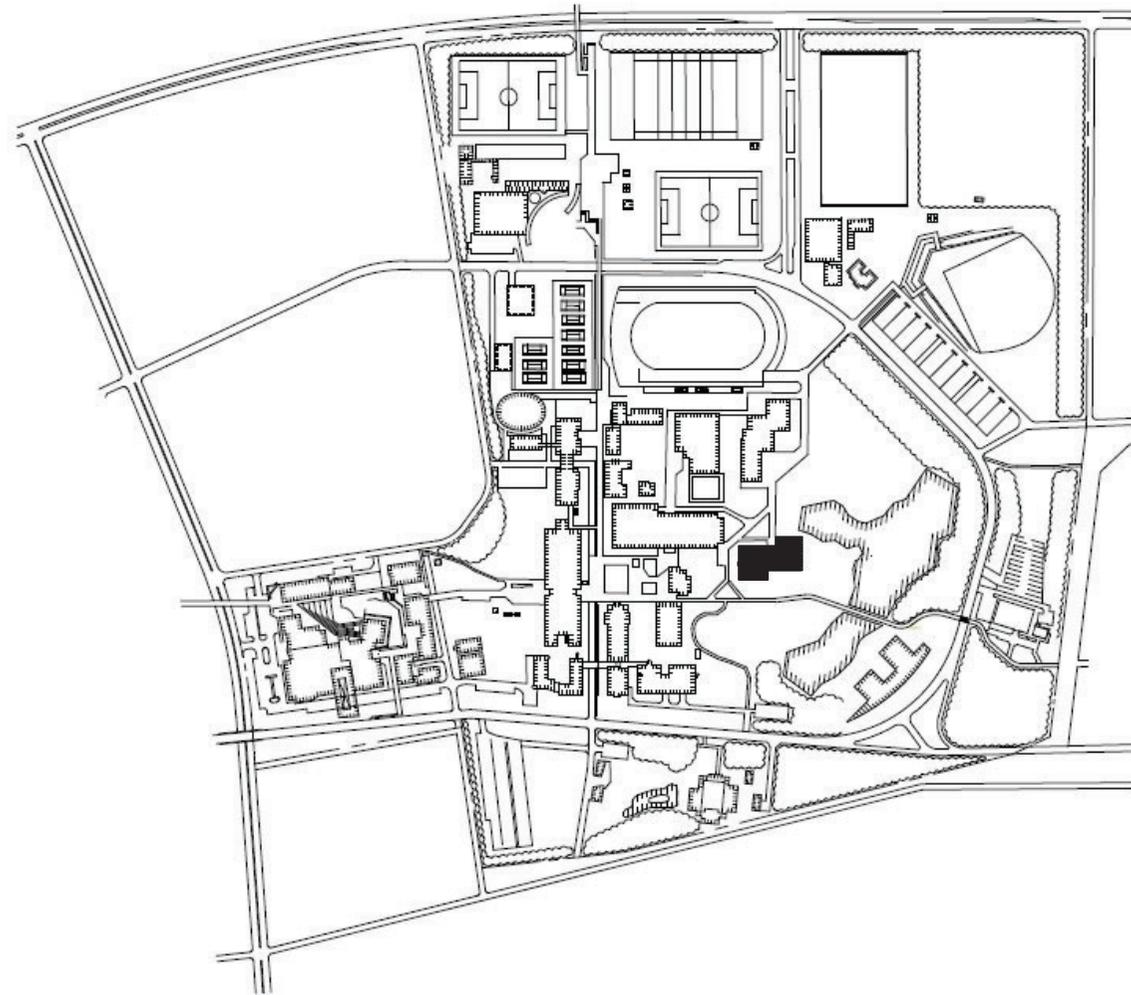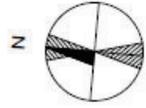


| | | | | | |
|-----|--------|-----|------------------|-----|--------|
| 团地名 | 003南地区 | 事業名 | 筑波大学(筑波)屋内体育施設改修 | 配置図 | 1/5000 |
|-----|--------|-----|------------------|-----|--------|

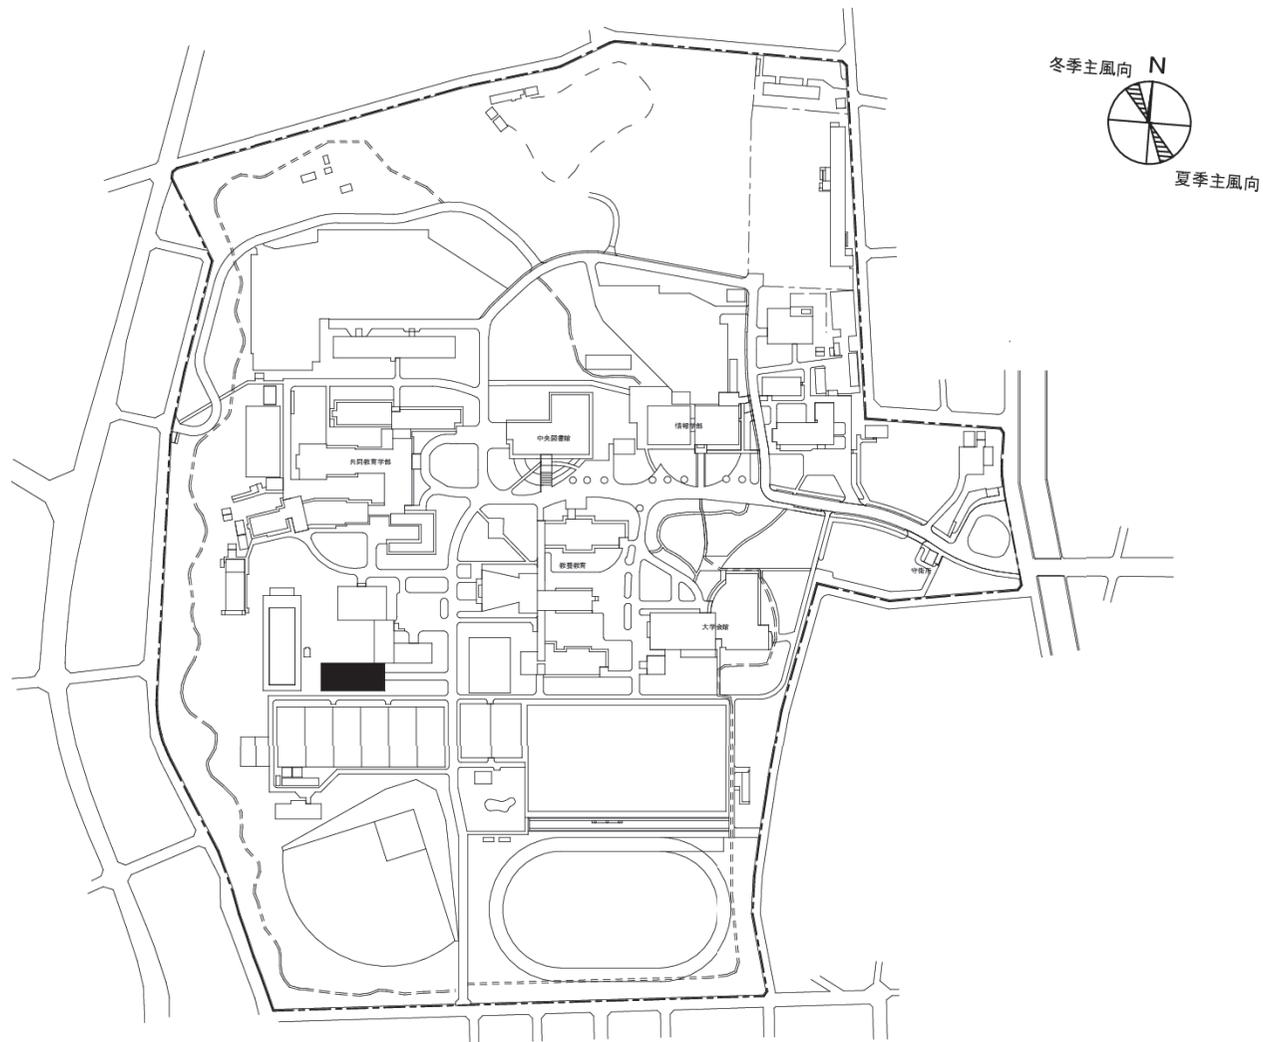



| | | | | | |
|-----|--------|-----|------------------|-----|--------|
| 団地名 | 004 荒牧 | 事業名 | 群馬大学(荒牧)屋内体育施設改修 | 配置図 | 1/4500 |
|-----|--------|-----|------------------|-----|--------|

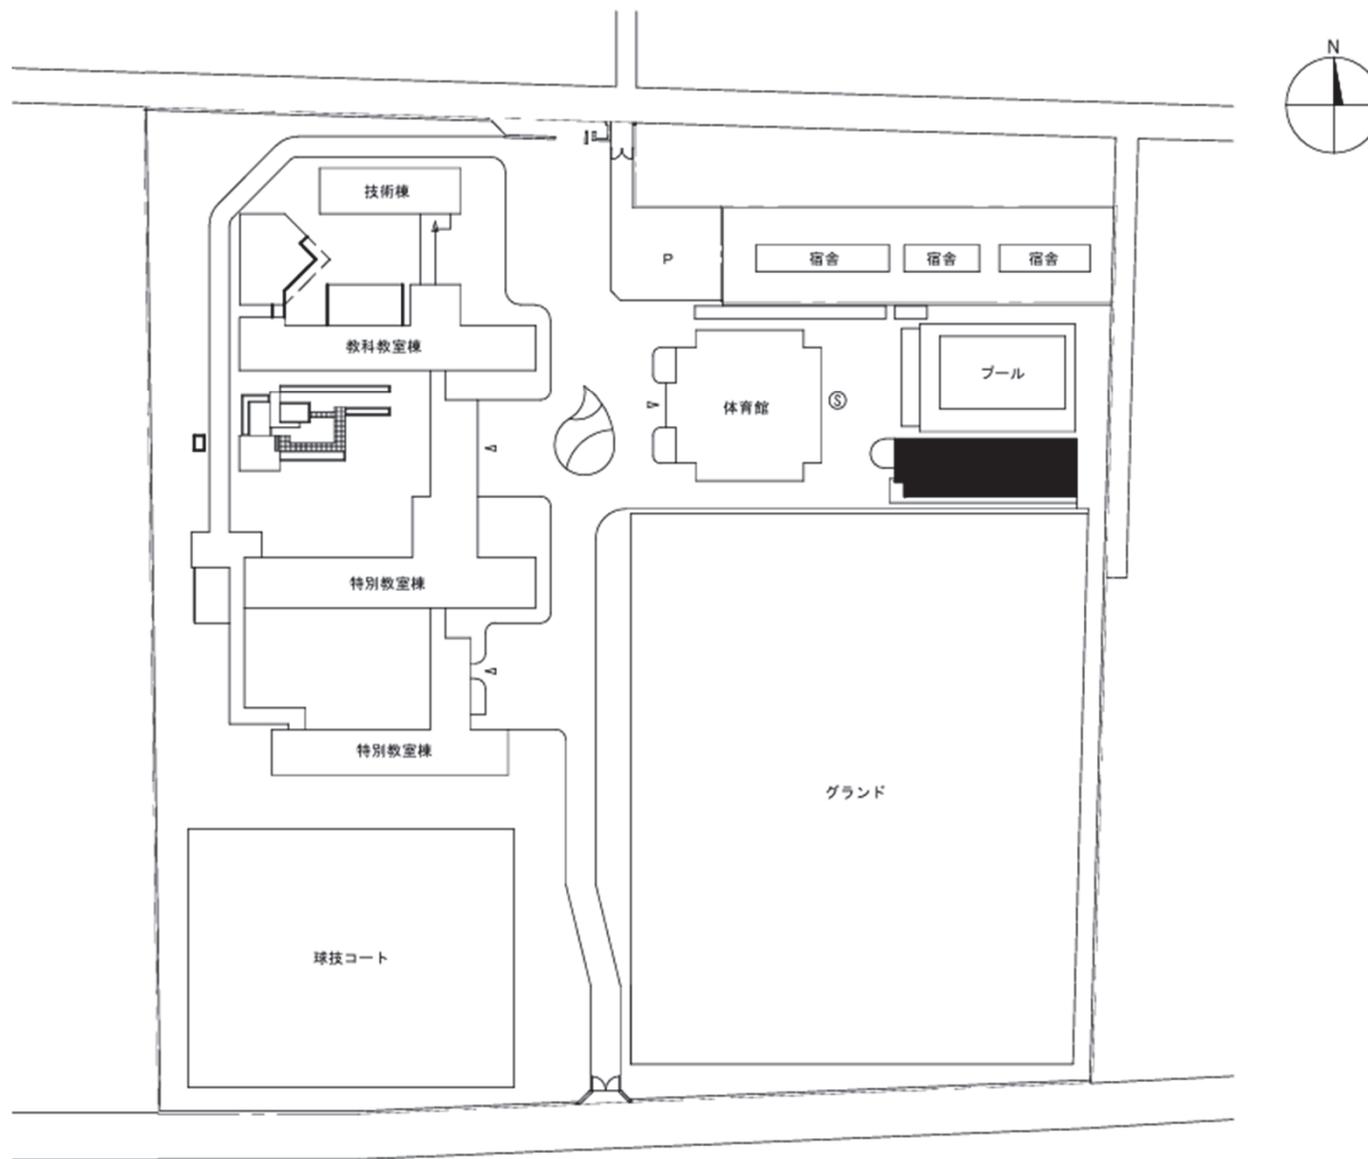


| | | | | | |
|-----|---------|-----|----------------------------|-----|--------|
| 団地名 | 003 別所4 | 事業名 | 埼玉大学(別所(附中))基幹・環境整備(空調設備等) | 配置図 | 1/1500 |
|-----|---------|-----|----------------------------|-----|--------|

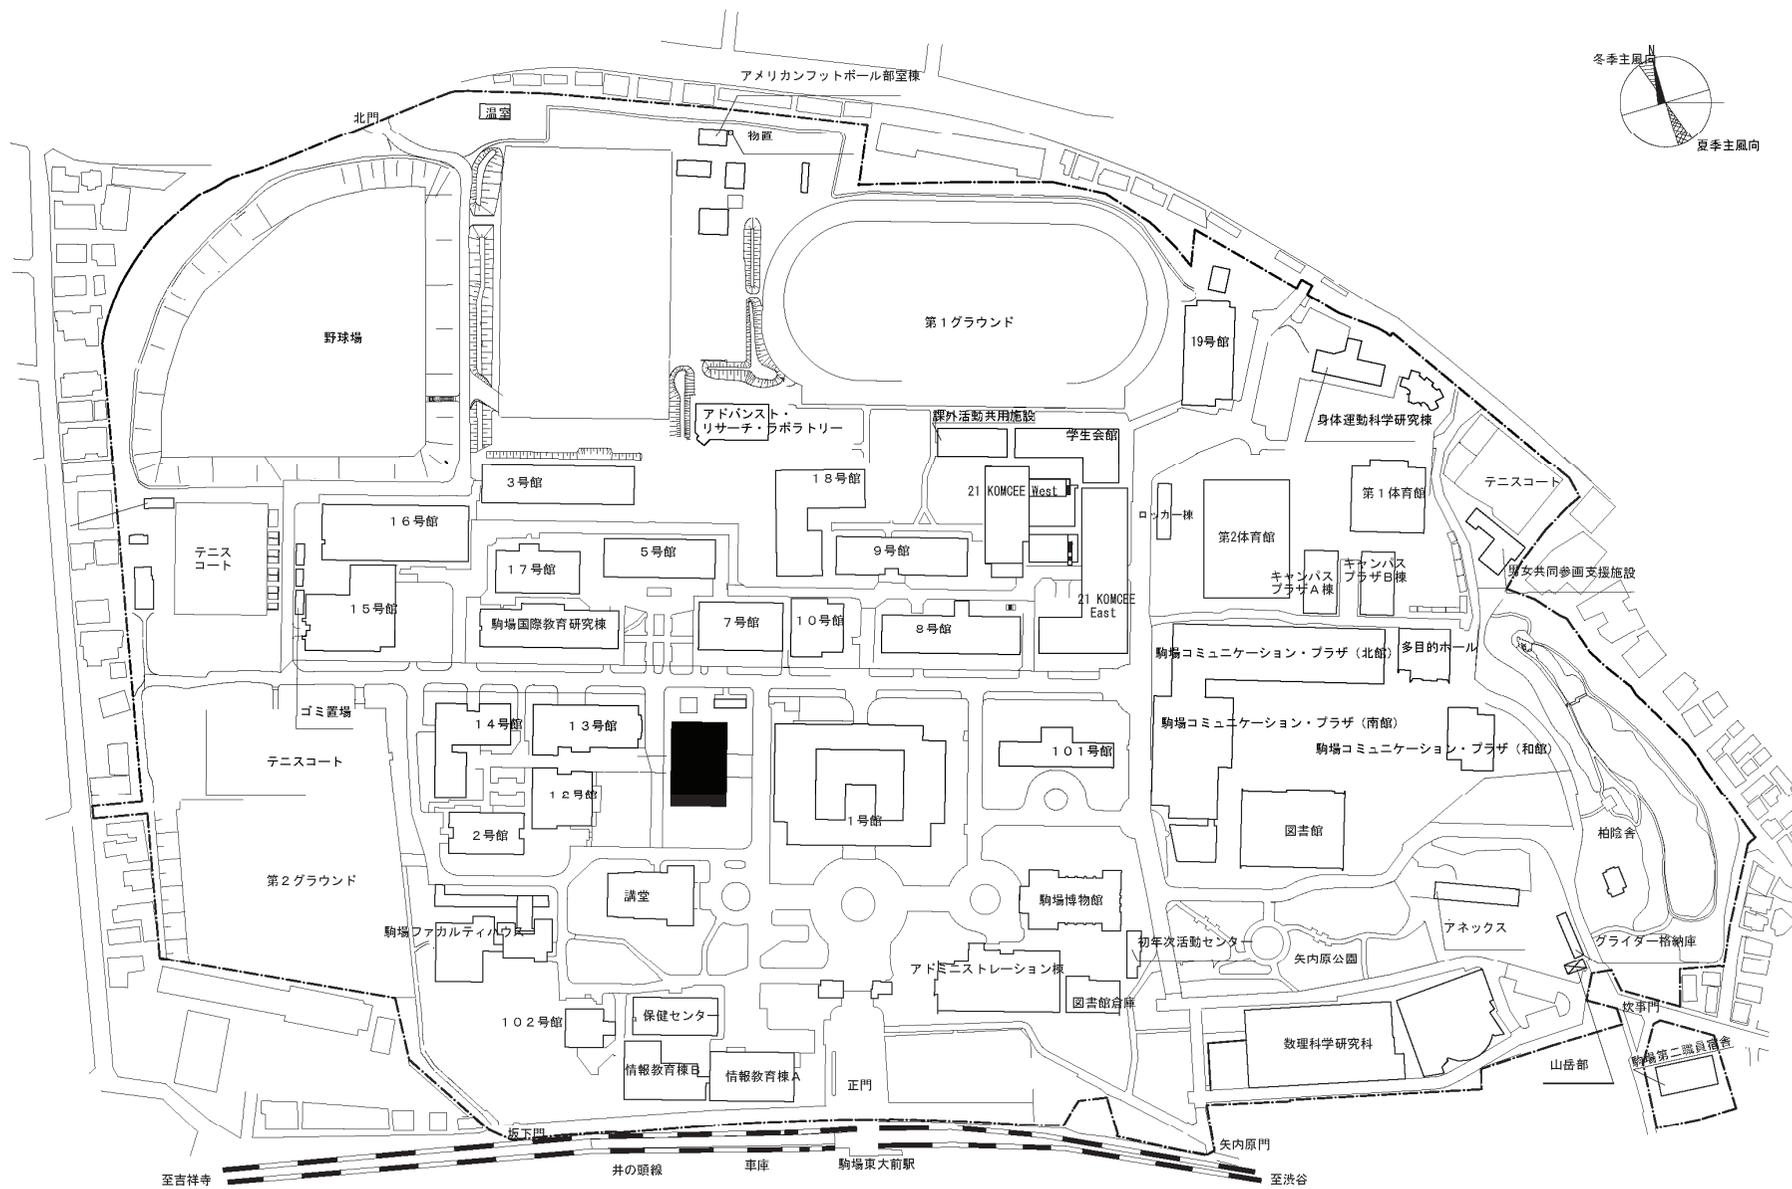

| | | | | | |
|-----|----------|-----|---------------------|-----|--------|
| 団地名 | 002 駒場 I | 事業名 | 東京大学(駒場 I)講義棟改修 1/1 | 配置図 | 1/2800 |
|-----|----------|-----|---------------------|-----|--------|

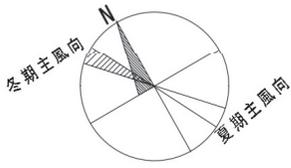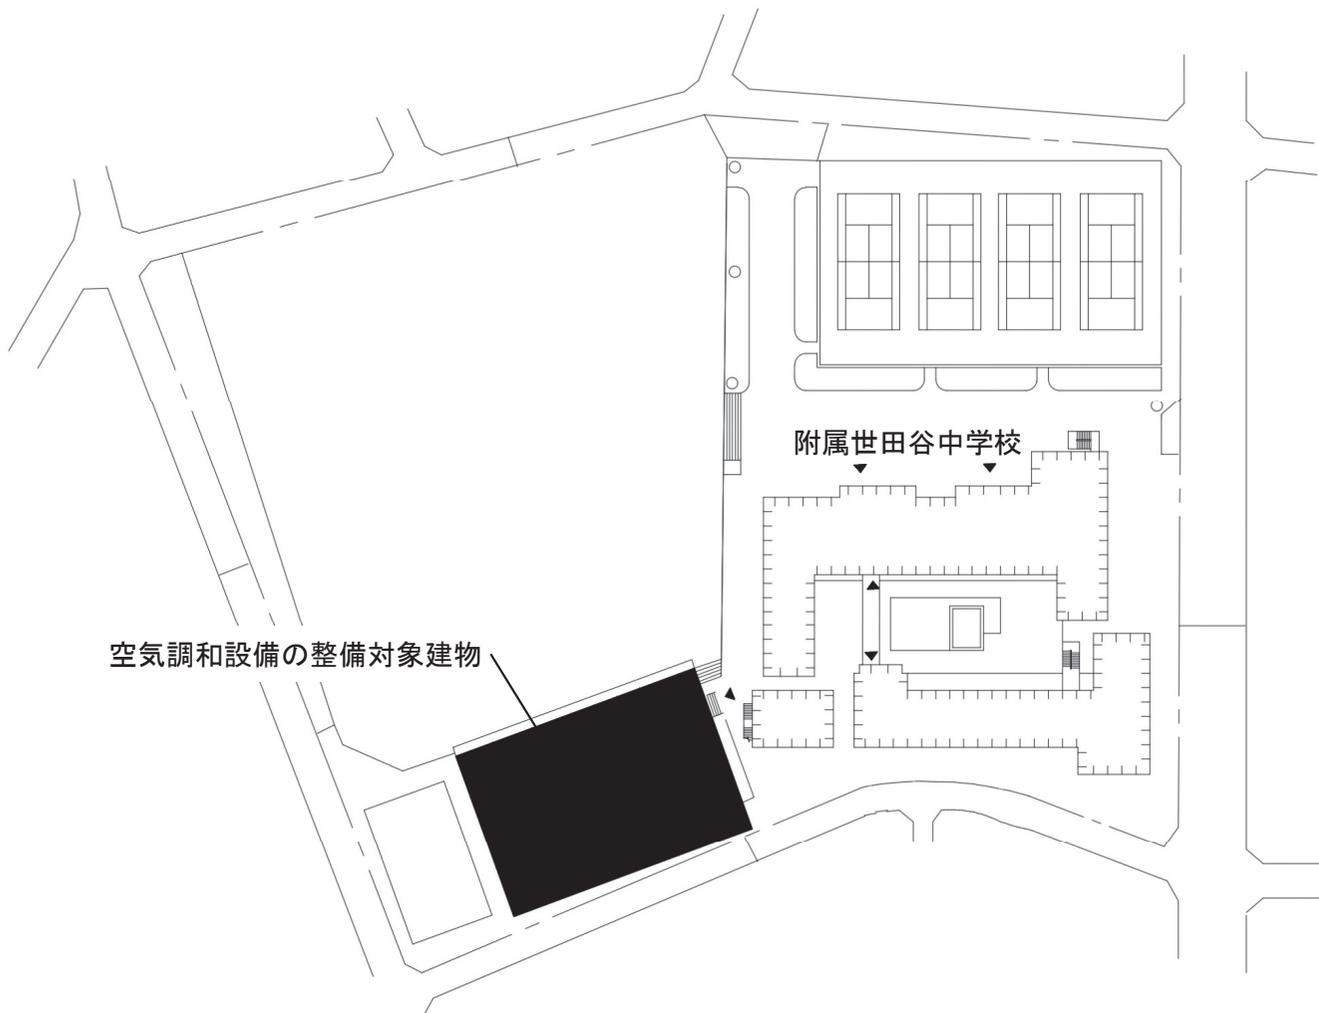


| | | | | | |
|-----|---------|-----|------------------------------------|-----|--------|
| 団地名 | 003 深沢中 | 事業名 | 東京学芸大学(深沢他(附小中))基幹・環境整備(空調設備等) 1/3 | 配置図 | 1/1000 |
|-----|---------|-----|------------------------------------|-----|--------|


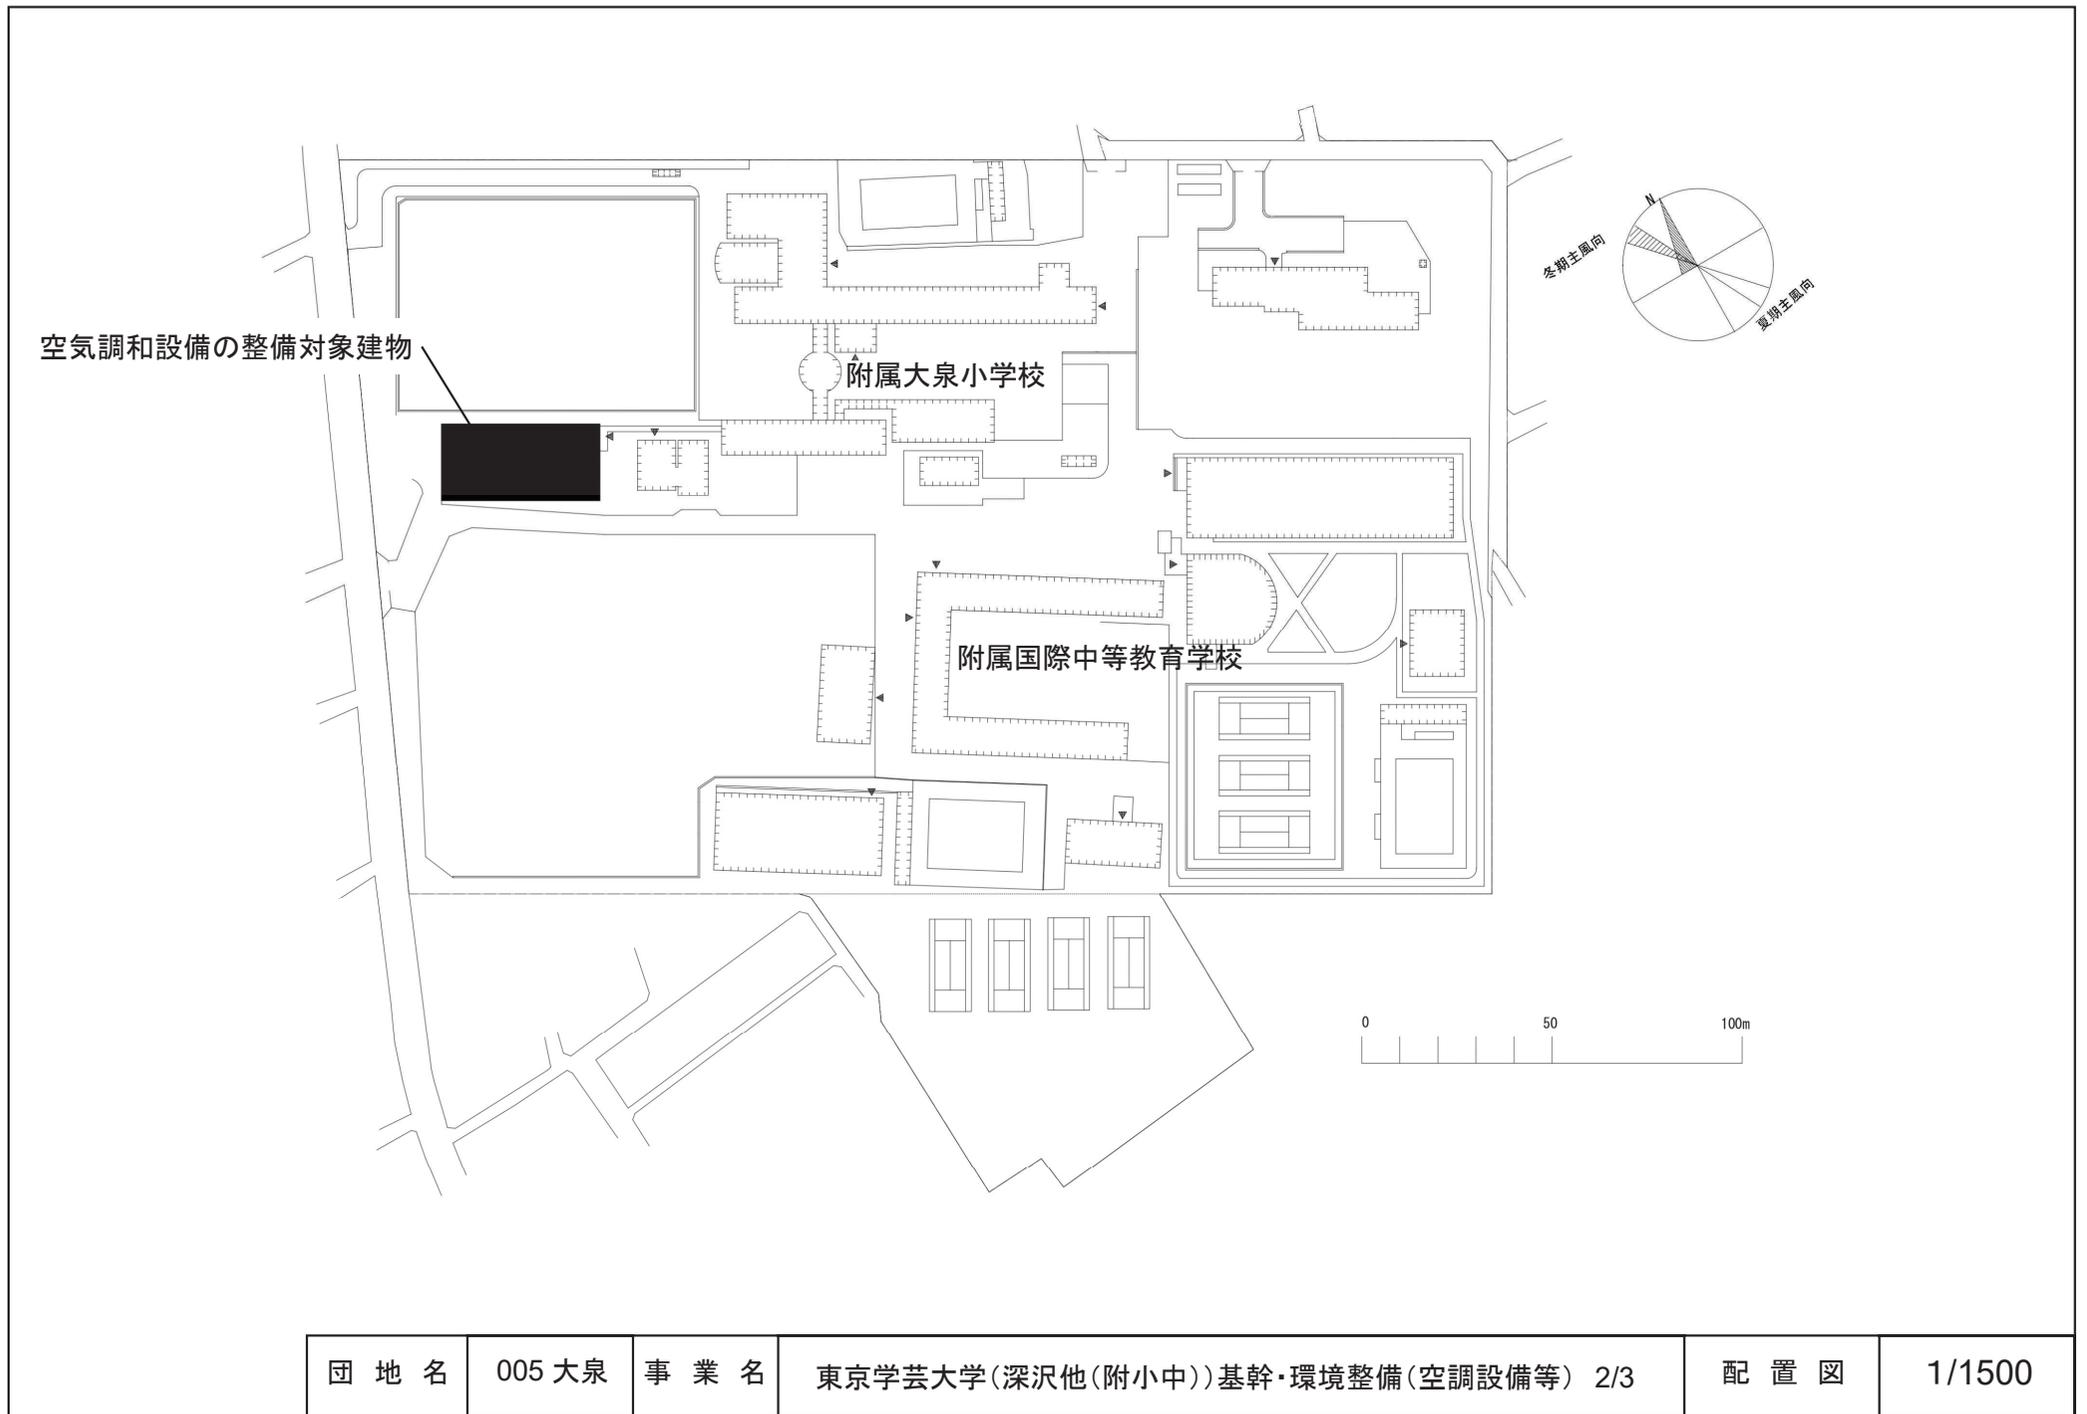


| | | | | | |
|-----|--------|-----|------------------------------------|-----|--------|
| 団地名 | 005 大泉 | 事業名 | 東京学芸大学(深沢他(附小中))基幹・環境整備(空調設備等) 2/3 | 配置図 | 1/1500 |
|-----|--------|-----|------------------------------------|-----|--------|


空調設備の整備対象建物

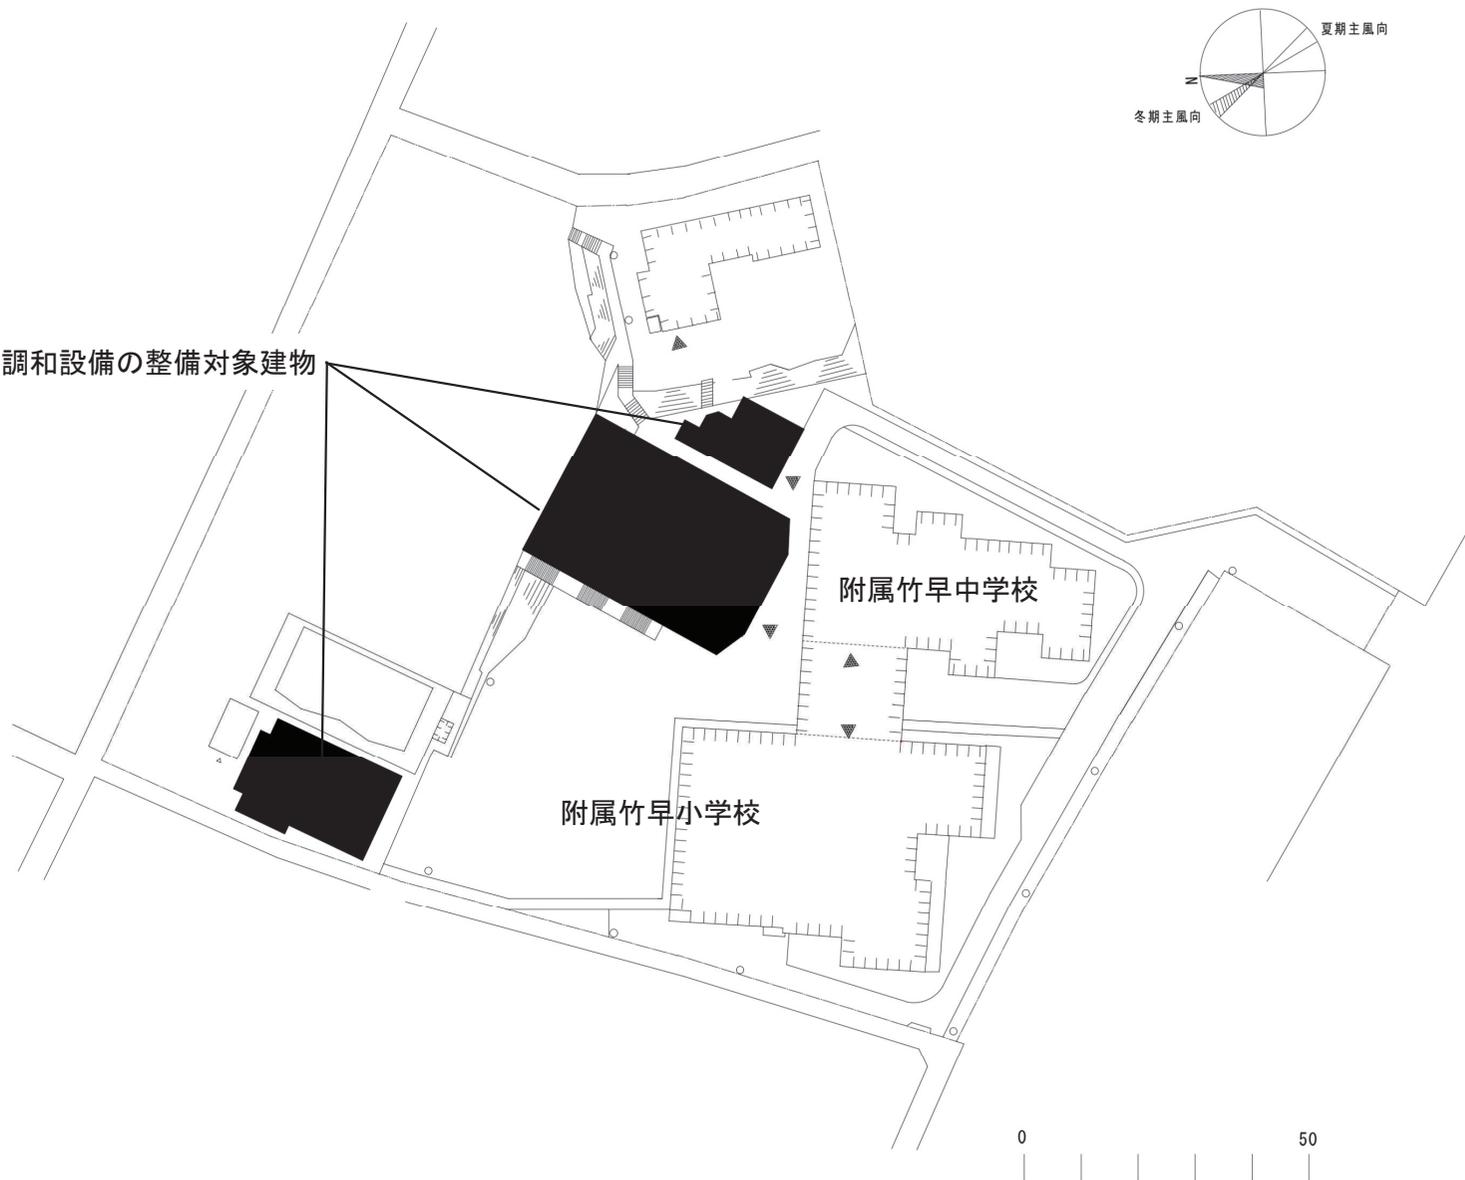

| | | | | | |
|-----|--------|-----|------------------------------------|-----|--------|
| 団地名 | 008 竹早 | 事業名 | 東京学芸大学(深沢他(附小中))基幹・環境整備(空調設備等) 3/3 | 配置図 | 1/1000 |
|-----|--------|-----|------------------------------------|-----|--------|

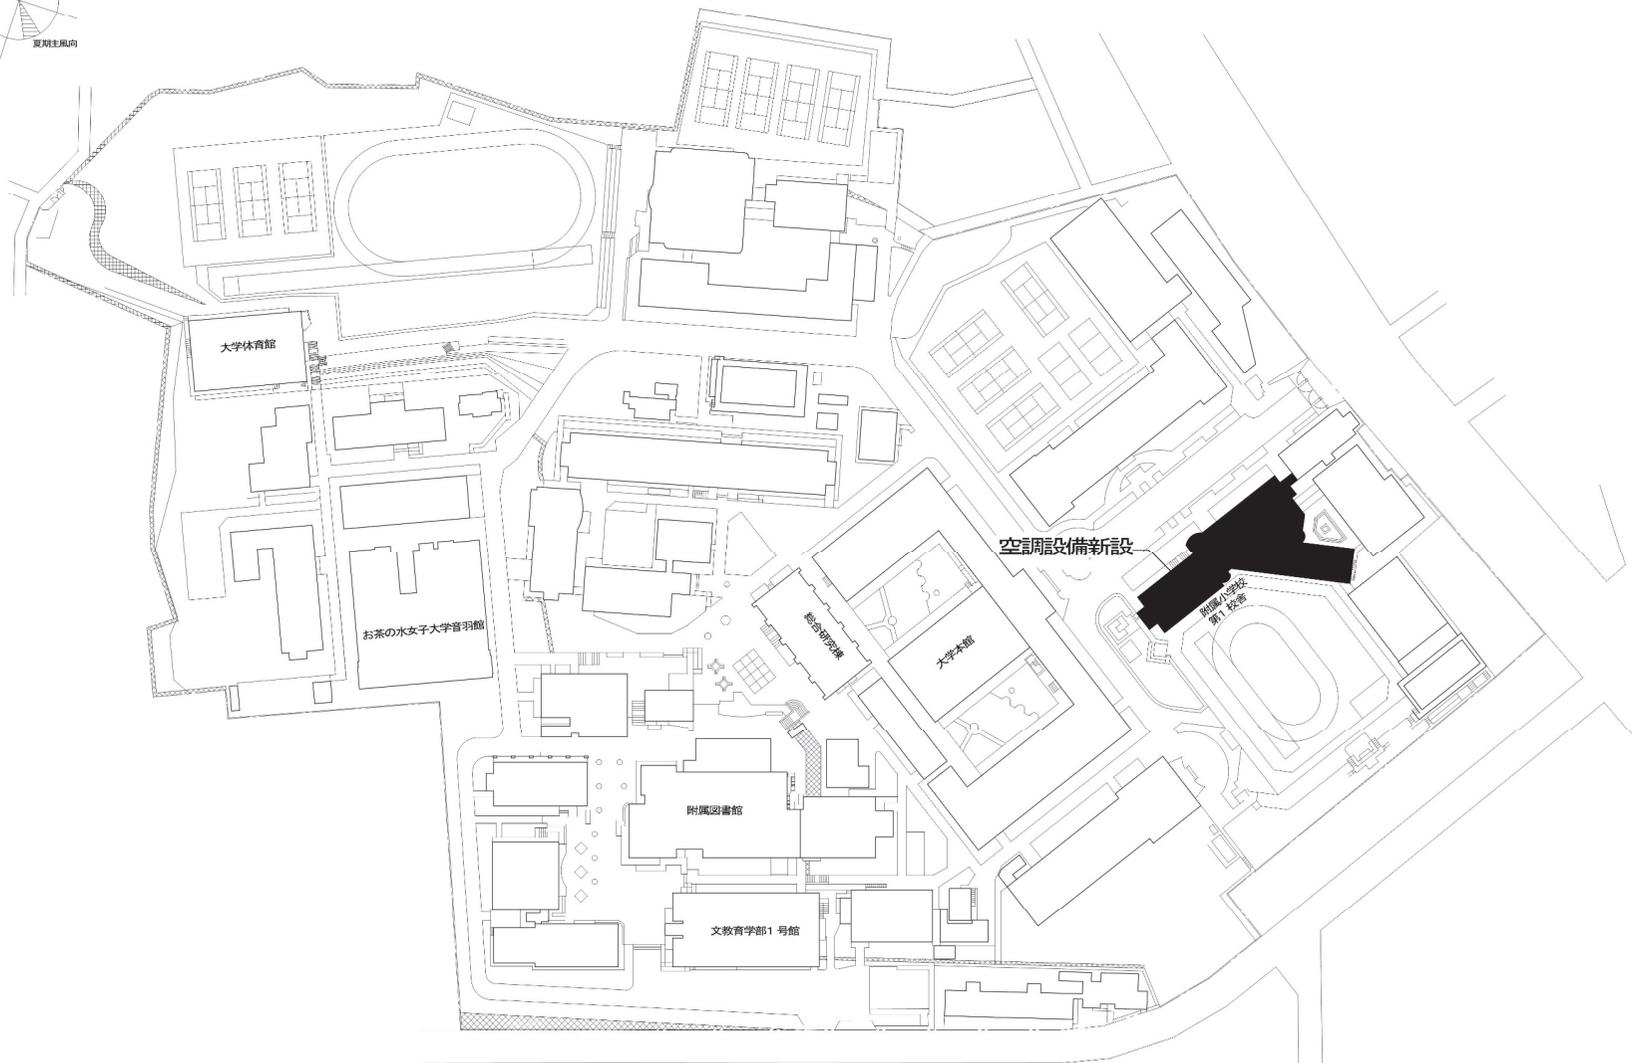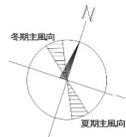


| | | | | | |
|-----|--------|-----|--------------------------------|-----|--------|
| 団地名 | 001 大塚 | 事業名 | お茶の水女子大学(大塚(附小))基幹・環境整備(空調設備等) | 配置図 | 1/2500 |
|-----|--------|-----|--------------------------------|-----|--------|

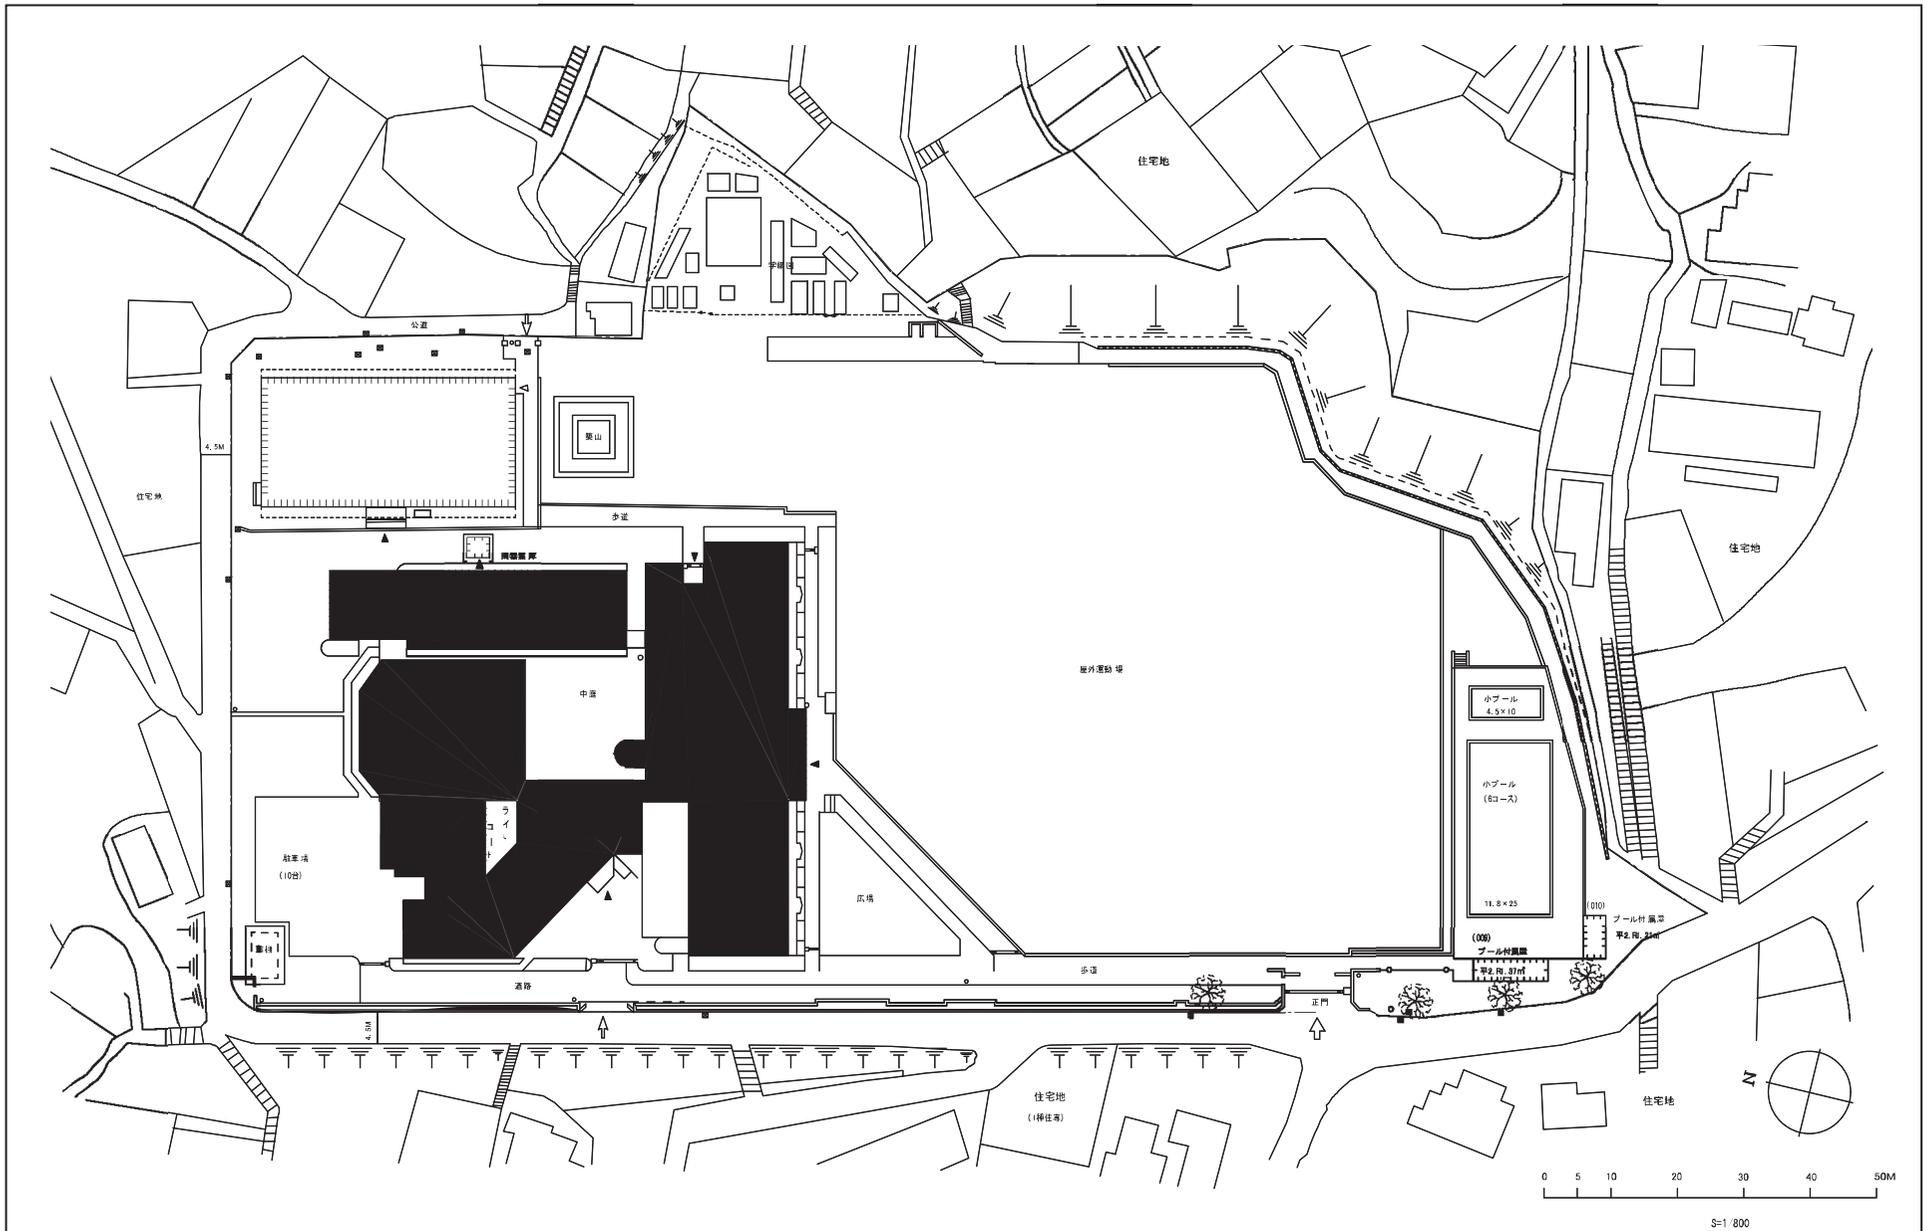


| | | | | | |
|-----|-------|-----|------------------------------------|-----|-------|
| 団地名 | 002立野 | 事業名 | 横浜国立大学(鎌倉他(附小中))基幹・環境整備(空調設備等) 1/3 | 配置図 | 1/800 |
|-----|-------|-----|------------------------------------|-----|-------|





縮尺 1/1,000
0 5 10 20 30M

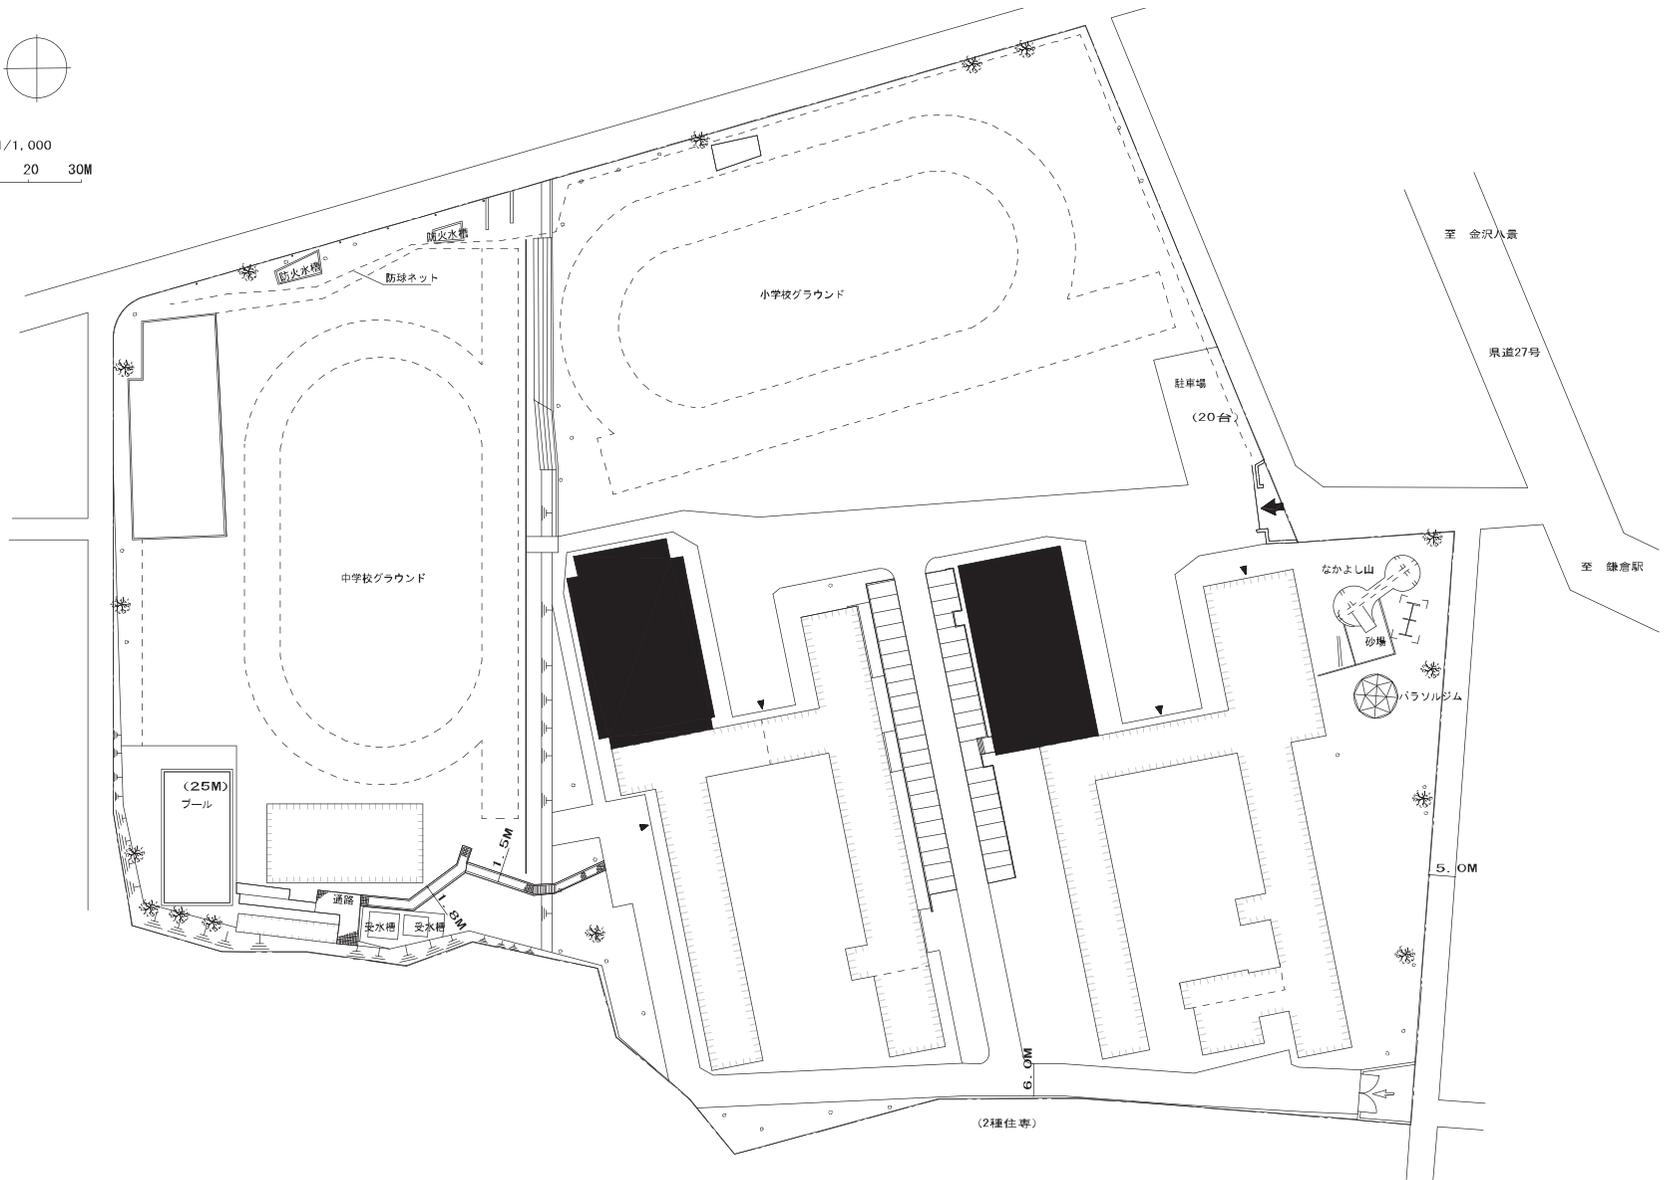


| | | | | | |
|-----|--------|-----|------------------------------------|-----|---------|
| 団地名 | 003 鎌倉 | 事業名 | 横浜国立大学(鎌倉他(附小中))基幹・環境整備(空調設備等) 2/3 | 配置図 | 1/1,000 |
|-----|--------|-----|------------------------------------|-----|---------|

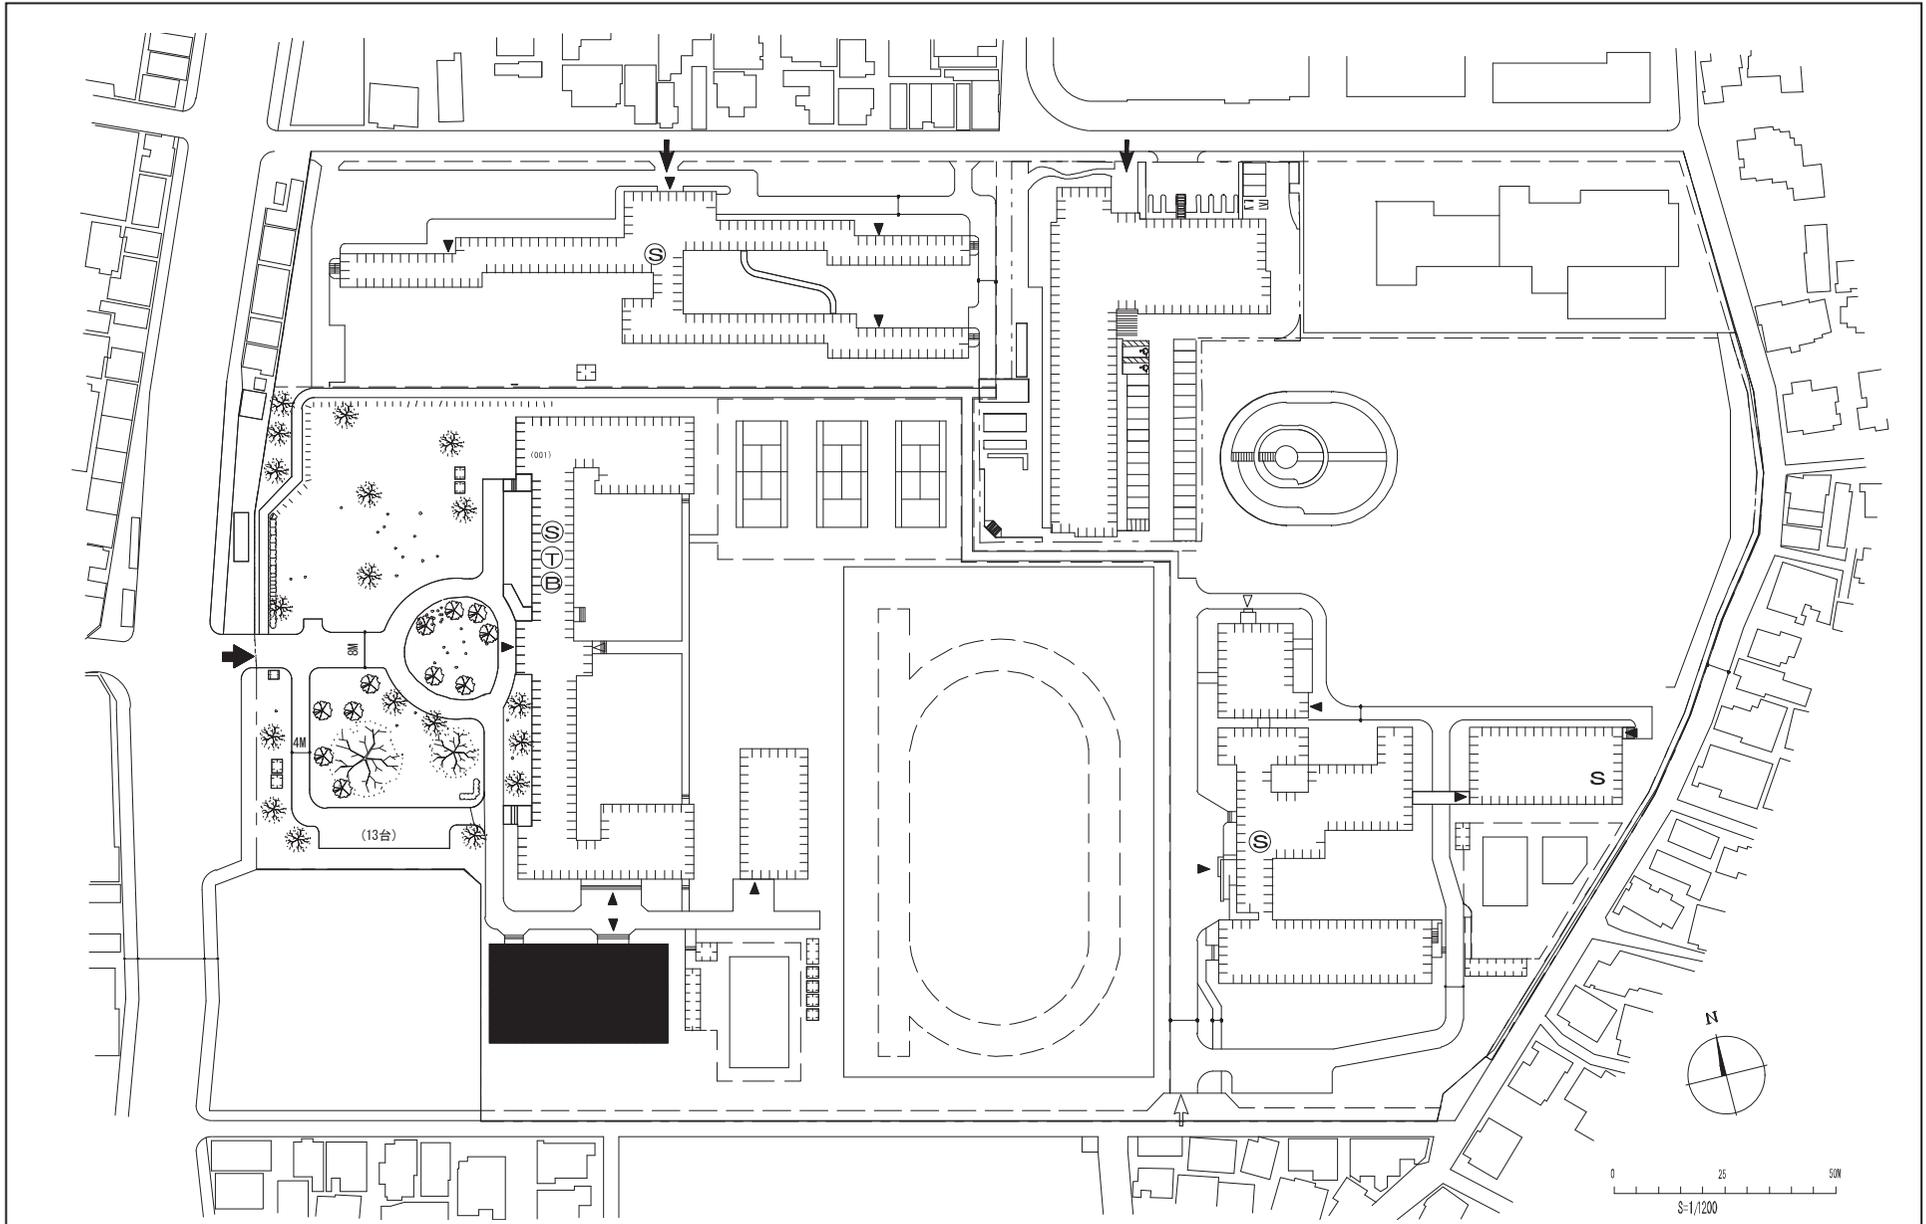


| | | | | | |
|-----|--------|-----|------------------------------------|-----|----------|
| 団地名 | 012 大岡 | 事業名 | 横浜国立大学(鎌倉他(附小中))基幹・環境整備(空調設備等) 3/3 | 配置図 | 1/1, 200 |
|-----|--------|-----|------------------------------------|-----|----------|

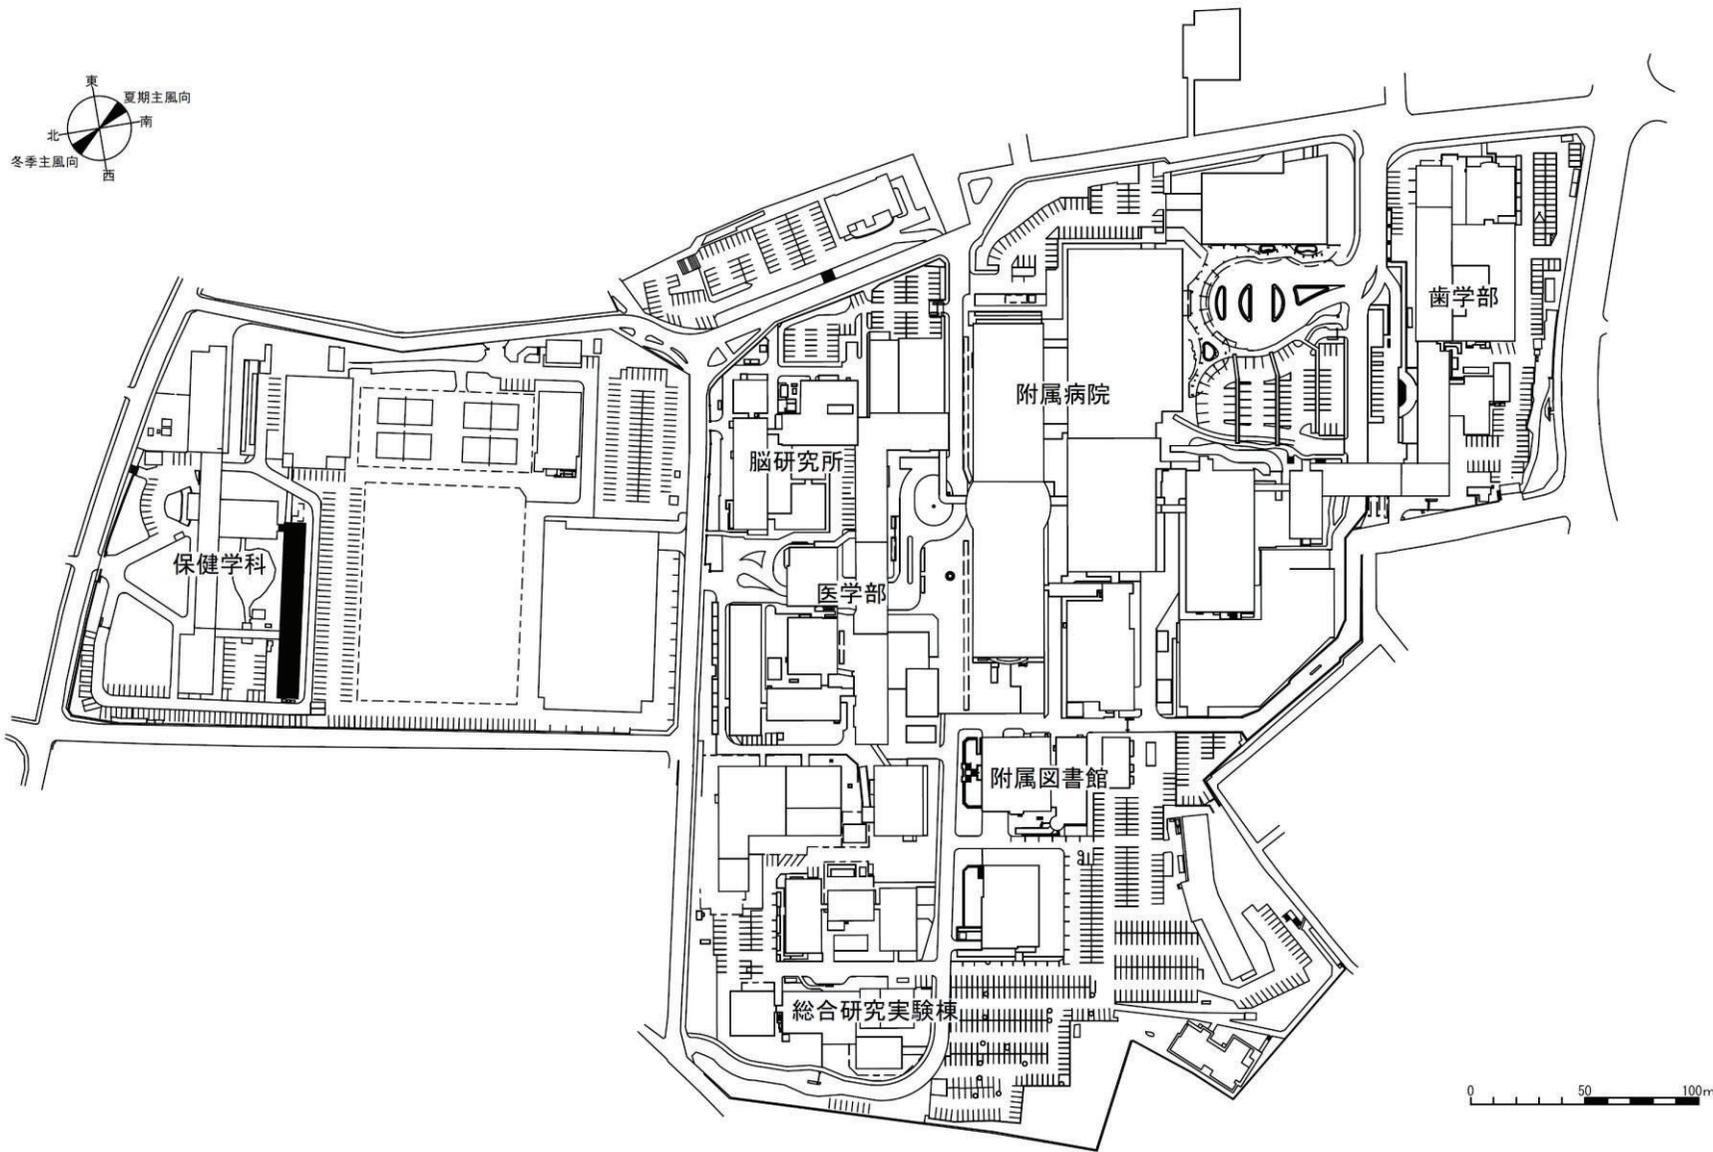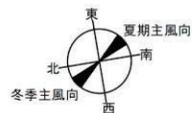


| | | | | | |
|-----|--------|-----|-----------------------|-----|---------|
| 団地名 | 003 旭町 | 事業名 | 新潟大学(旭町)総合研究棟改修(保健学系) | 配置図 | 1/3,000 |
|-----|--------|-----|-----------------------|-----|---------|

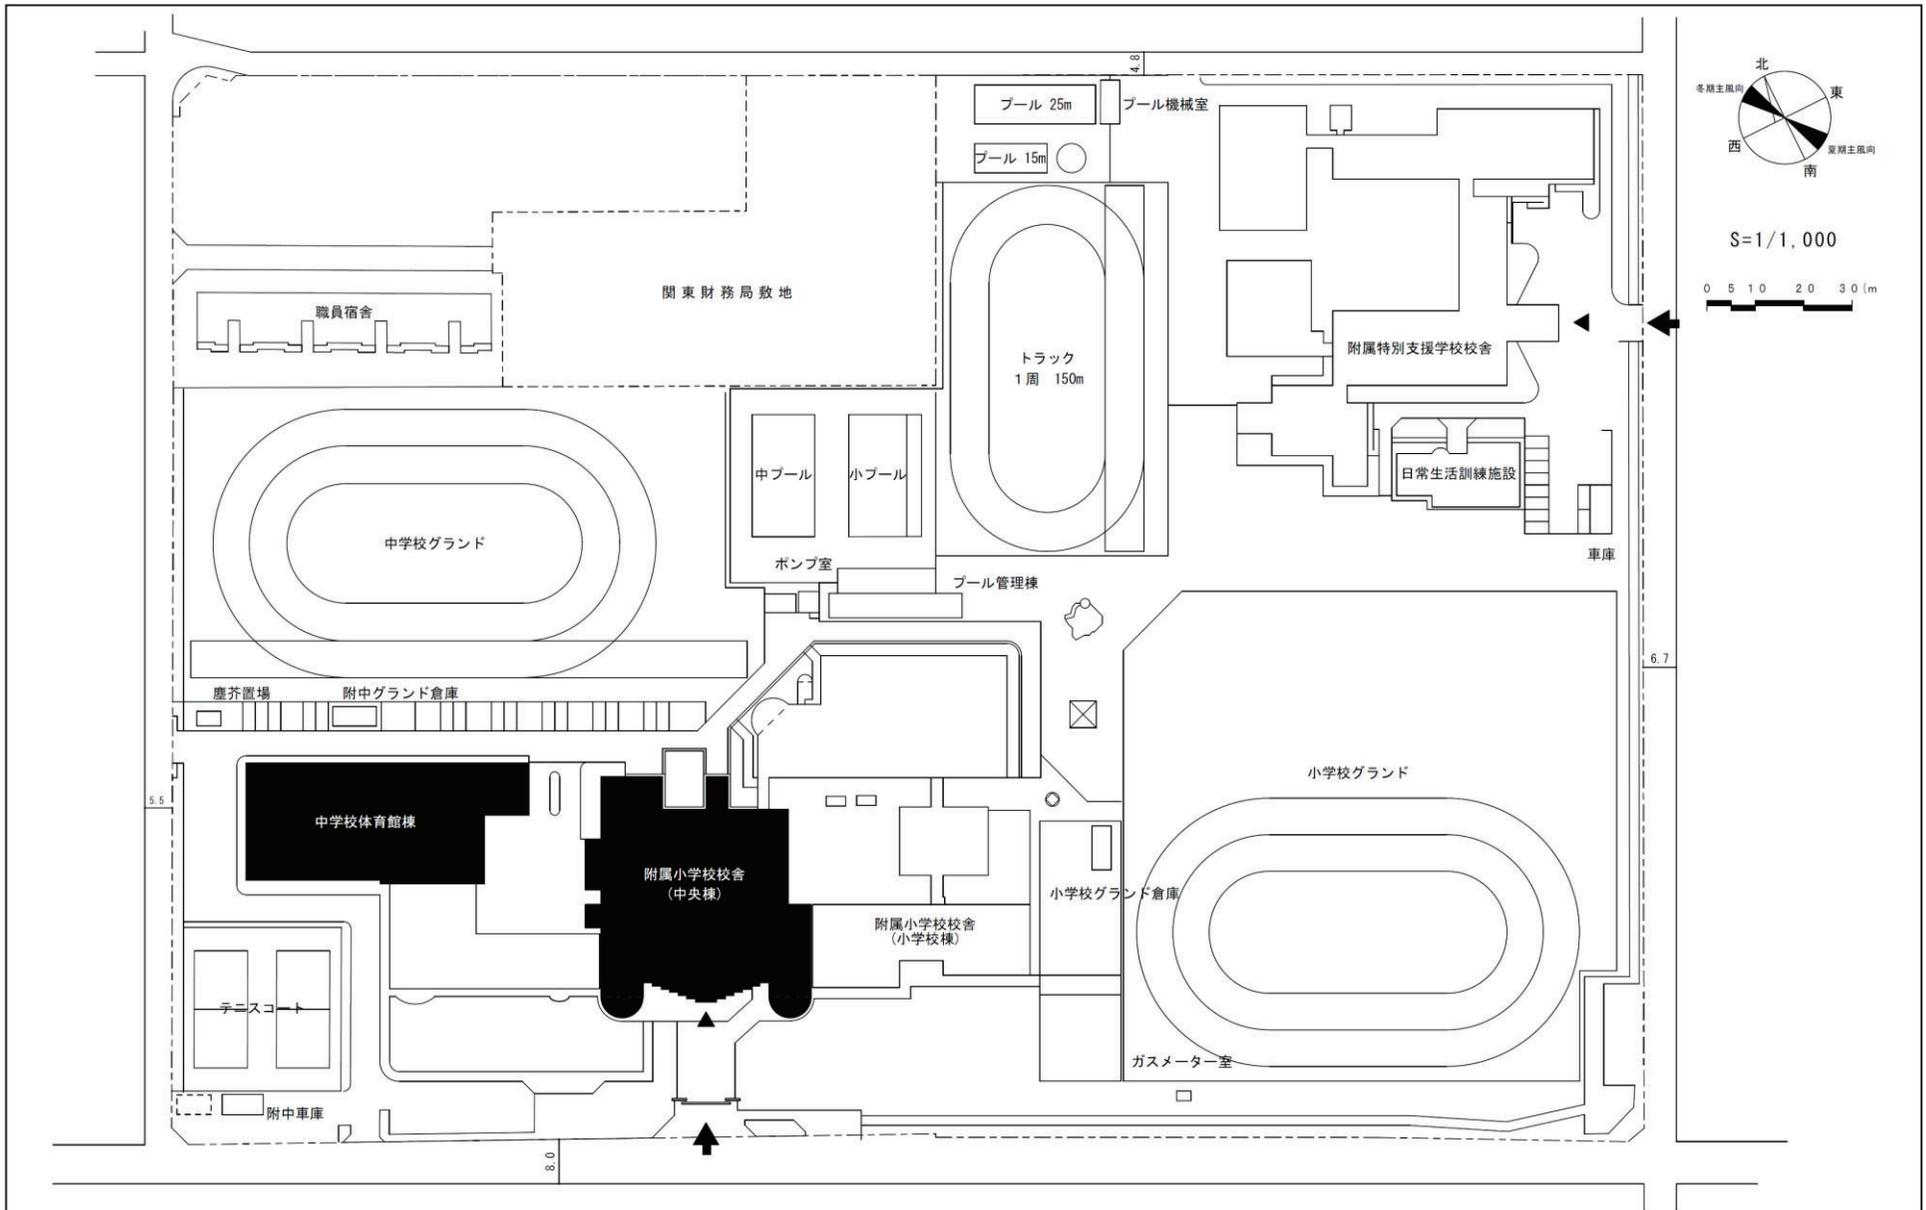


| | | | | | |
|-----|----------|-----|--------------------------------|-----|---------|
| 団地名 | 004 西大畑町 | 事業名 | 新潟大学(西大畑町他(附小中))基幹・環境整備(空調設備等) | 配置図 | 1/1,000 |
|-----|----------|-----|--------------------------------|-----|---------|

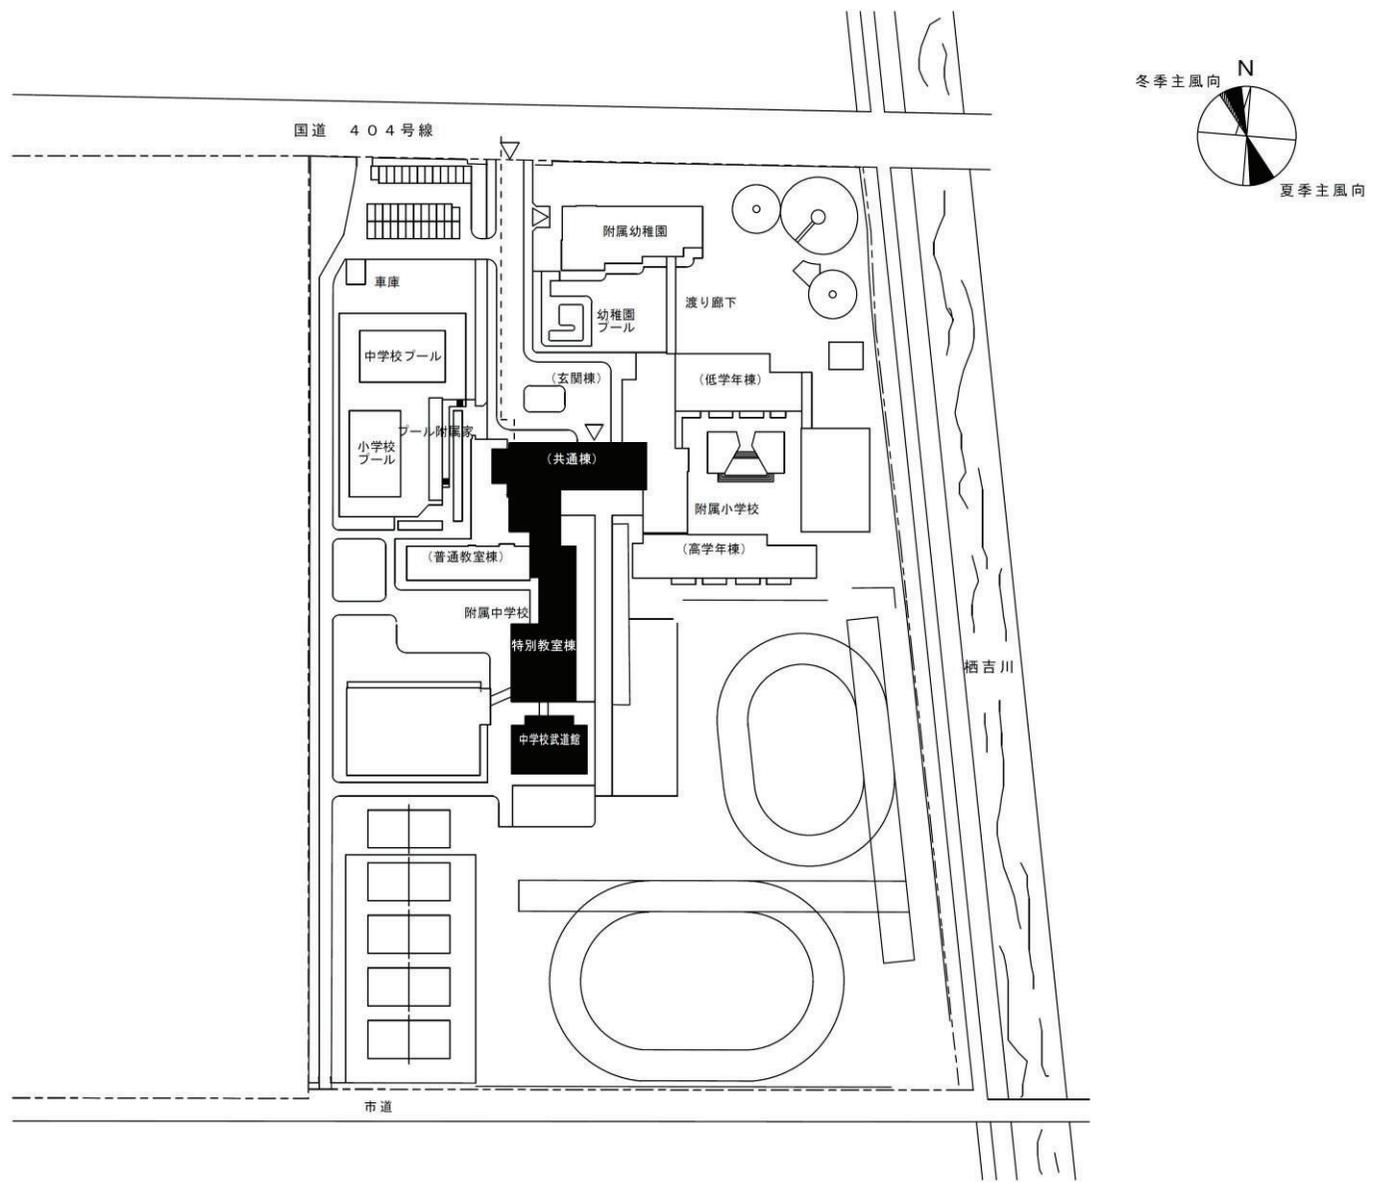




| | | | | | |
|-----|--------|-----|--------------------------------|-----|---------|
| 団地名 | 017 長岡 | 事業名 | 新潟大学(西大畑町他(附小中))基幹・環境整備(空調設備等) | 配置図 | 1/2,000 |
|-----|--------|-----|--------------------------------|-----|---------|

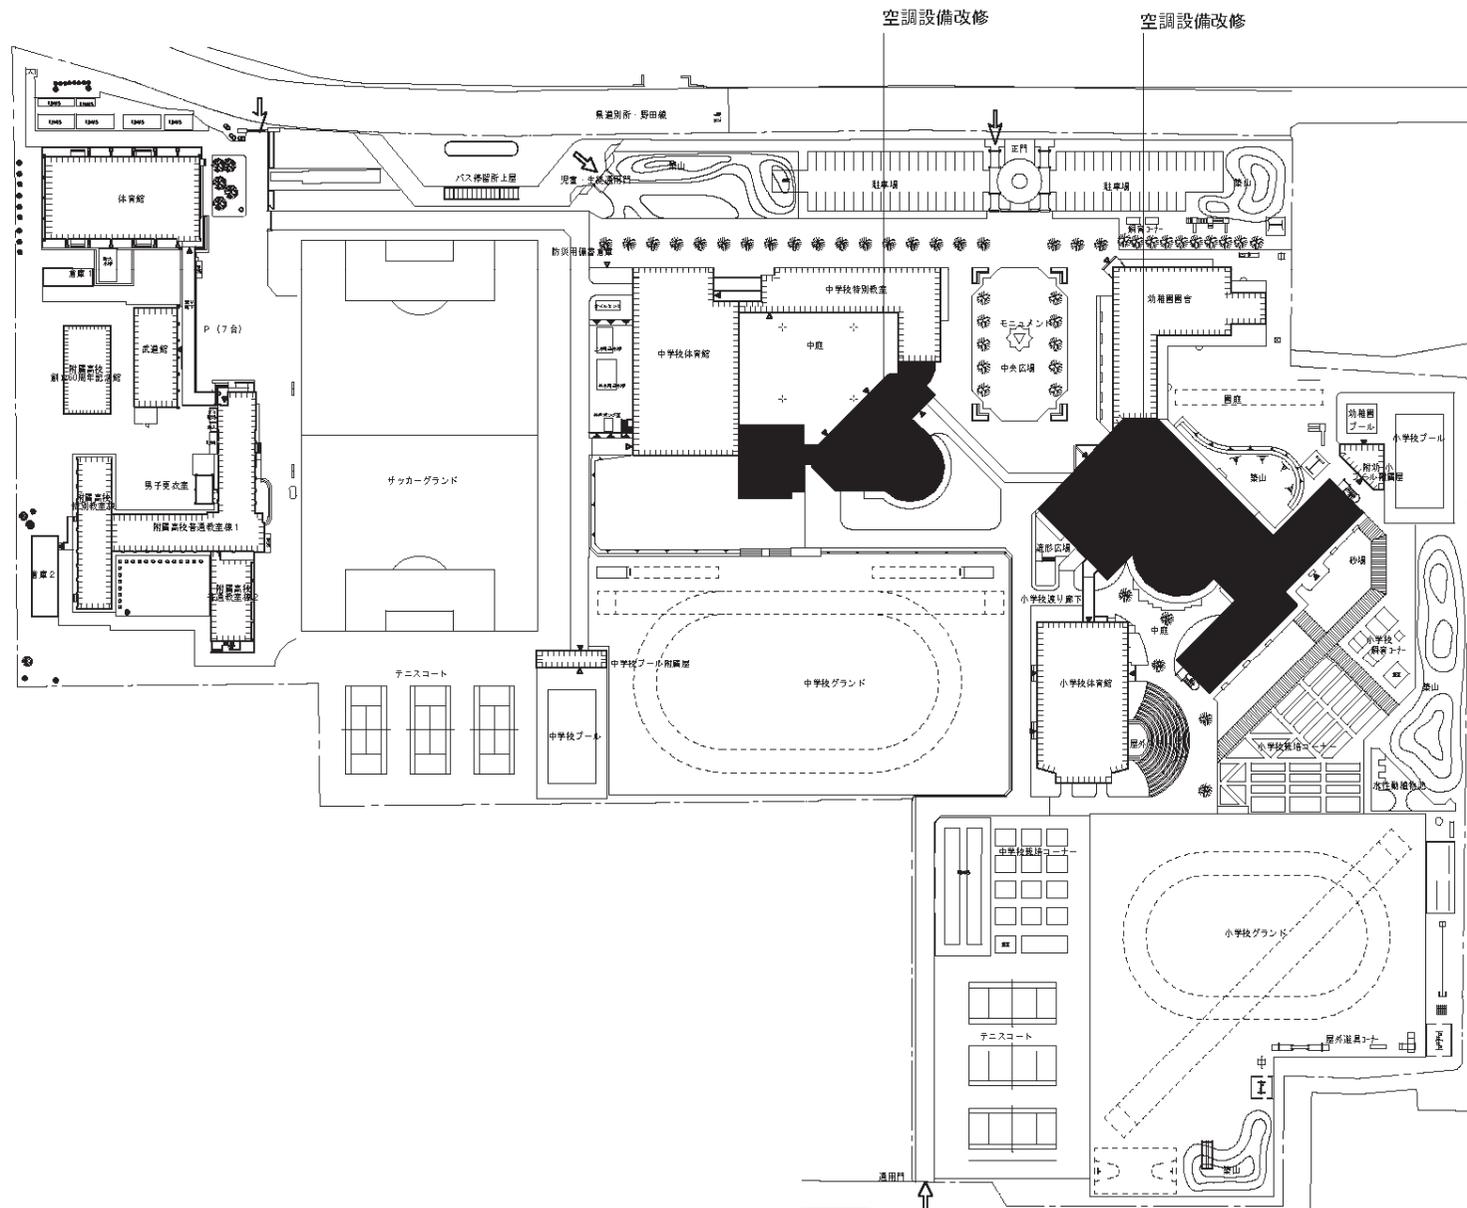

| | | | | | |
|-----|--------|-----|----------------------------------|-----|--------|
| 団地名 | 006平和町 | 事業名 | 金沢大学(平和町(附小中))基幹・環境設備 (空調設備等) | 配置図 | 1/2000 |
|-----|--------|-----|----------------------------------|-----|--------|

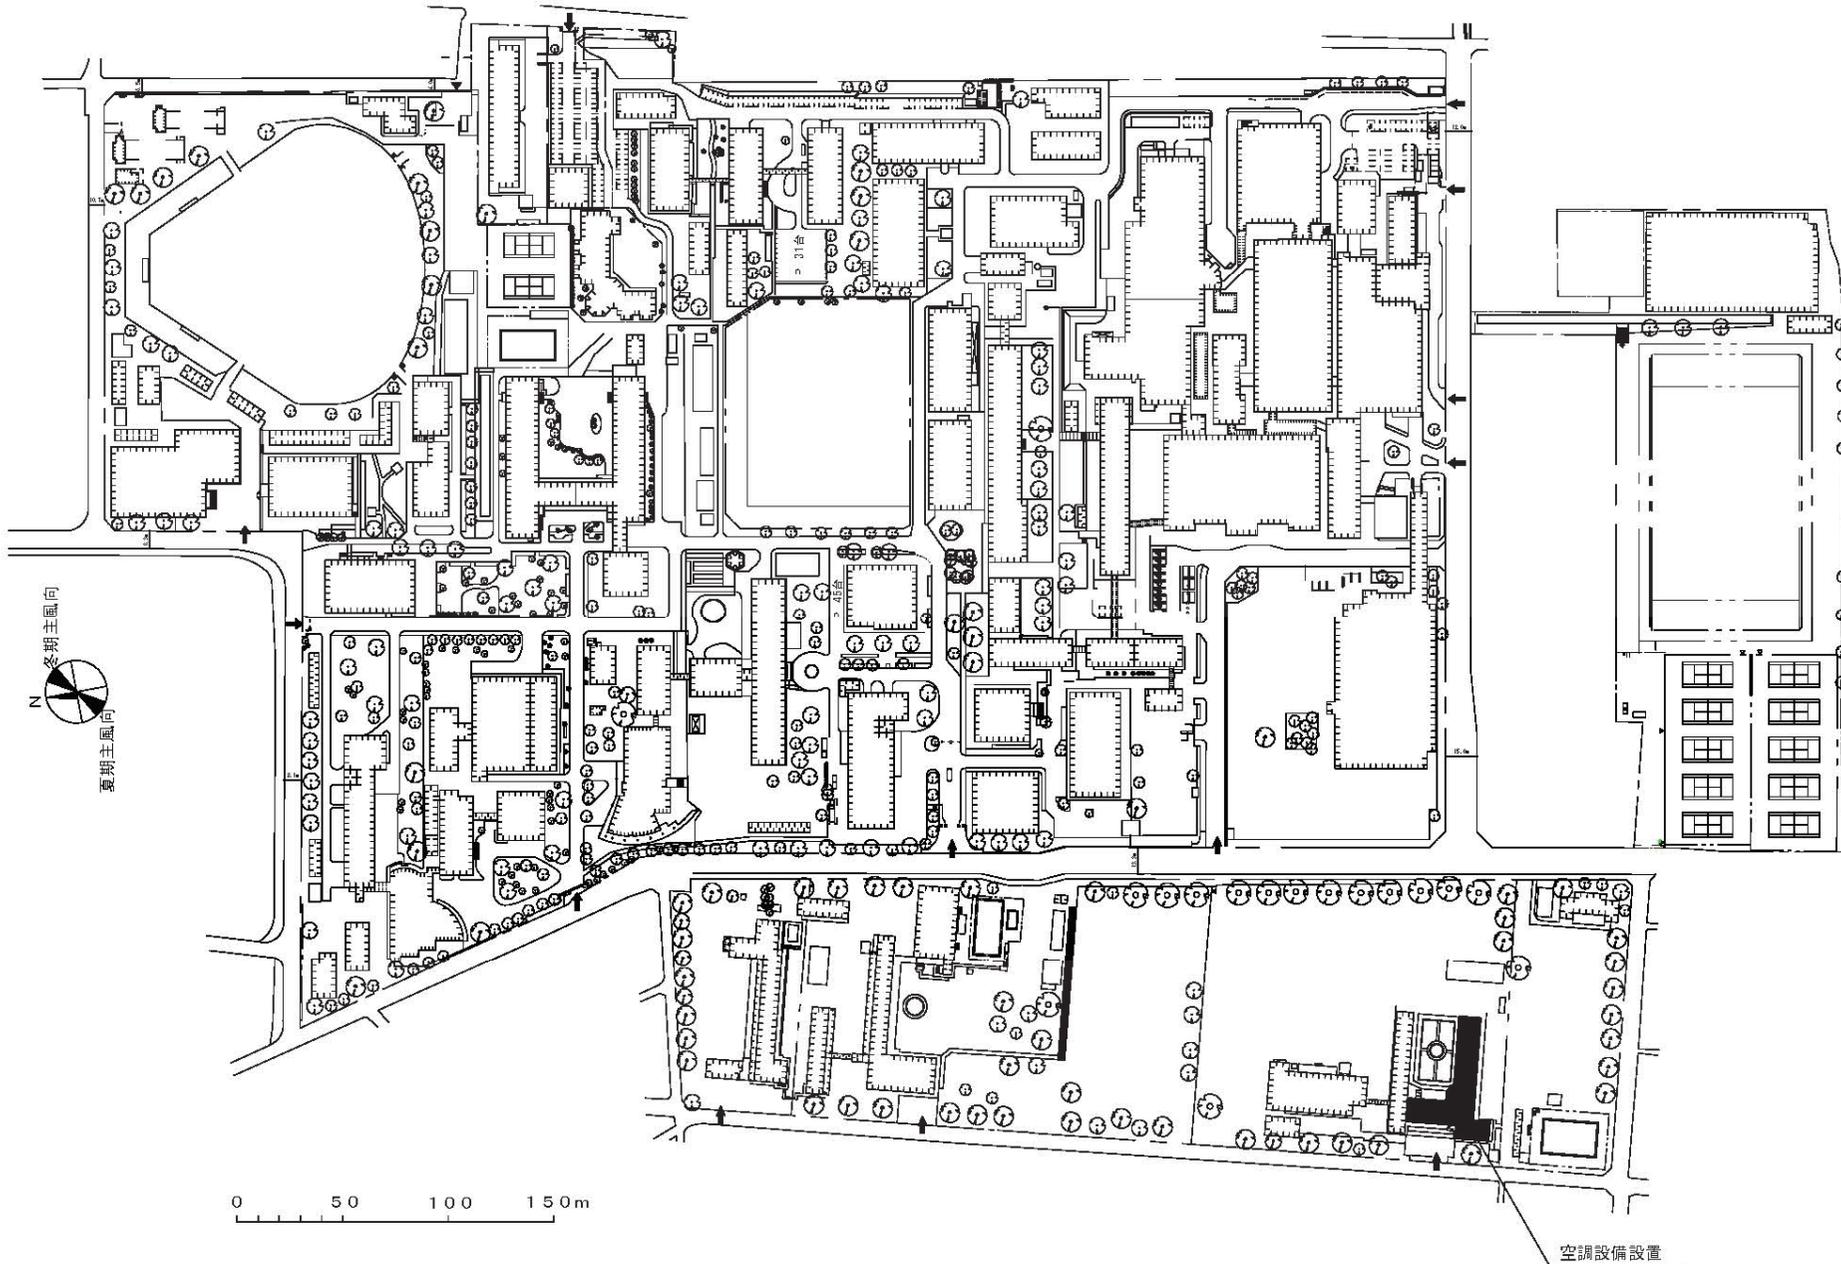


| | | | |
|---------------|---|-----|----------|
| 団地名 001 松本 | 事業名 信州大学(松本他(附小中))基幹・環境整備 (空調設備等) 1/2 | 配置図 | 1/3, 500 |
|---------------|---|-----|----------|

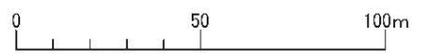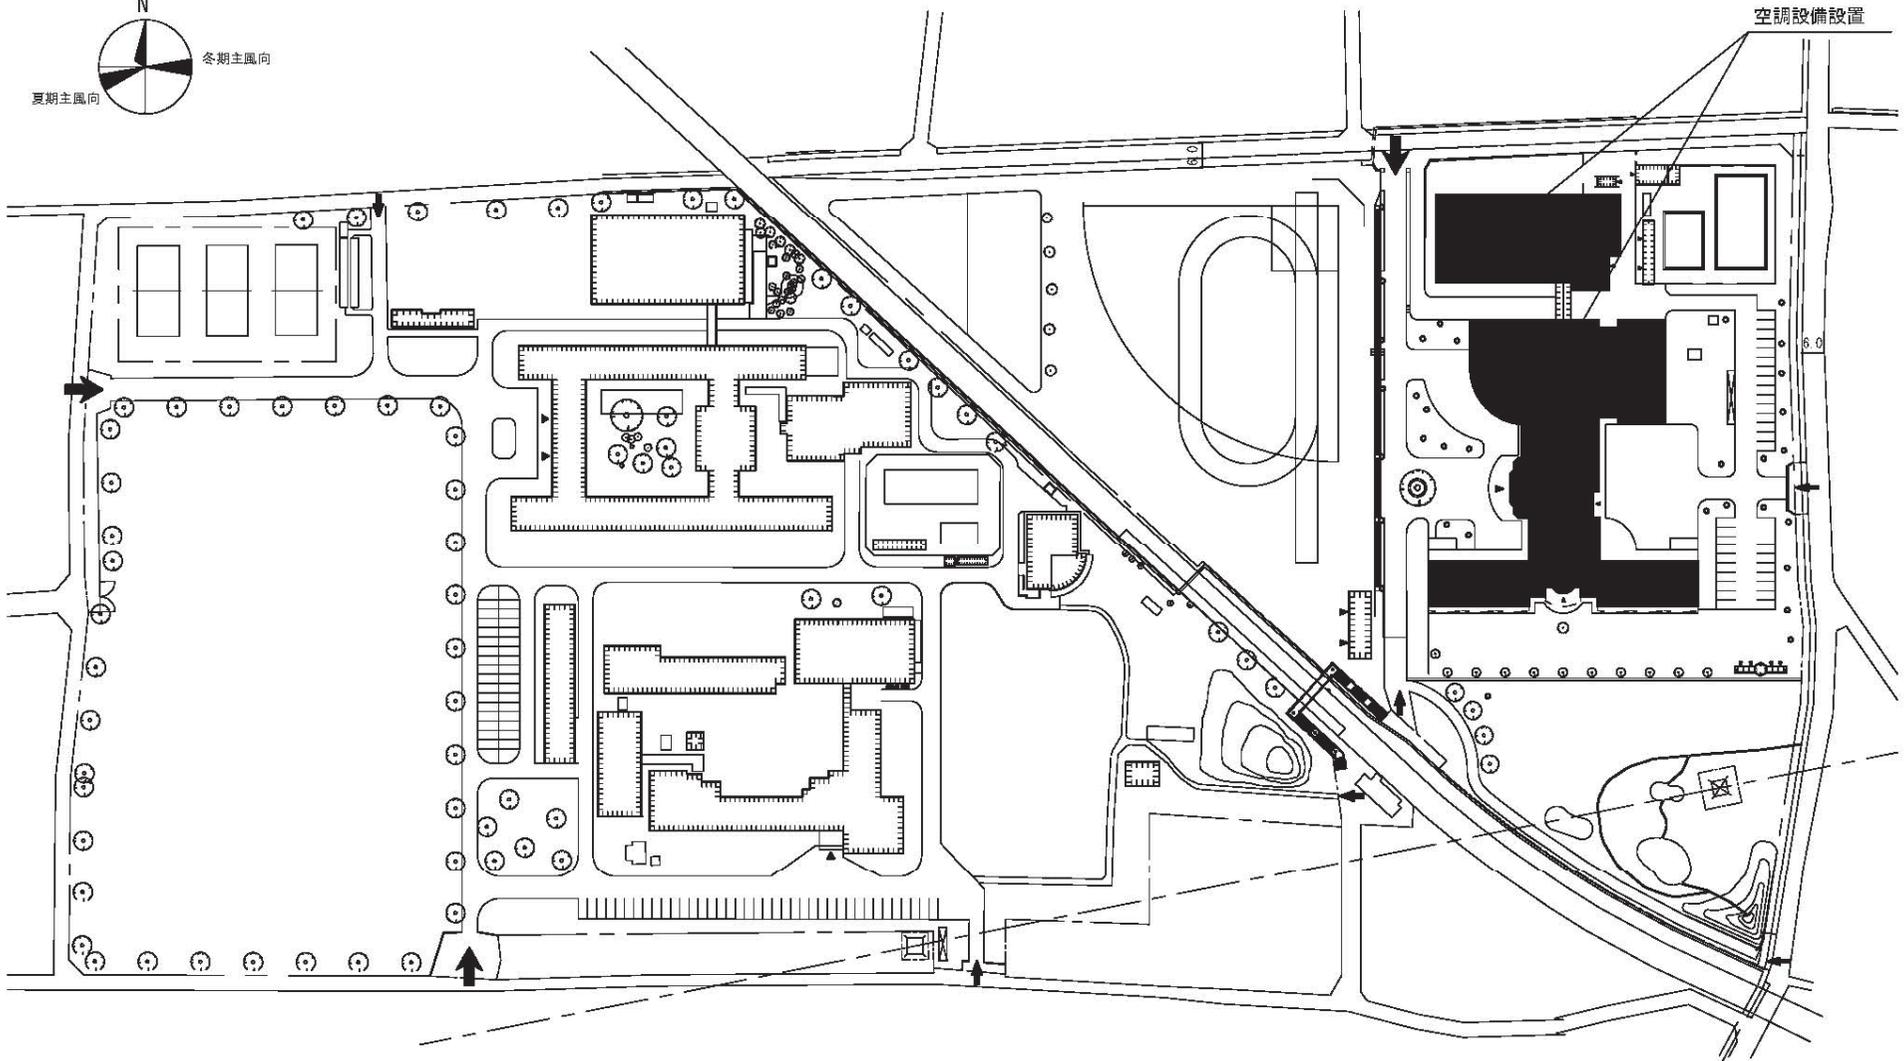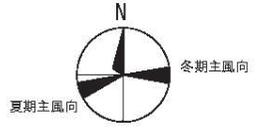


| | | | | | |
|-----|----------|-----|--------------------------------------|-----|---------|
| 団地名 | 039 長野附属 | 事業名 | 信州大学(松本他(附小中))基幹・環境整備 (空調設備等) 2/2 | 配置図 | 1/2,000 |
|-----|----------|-----|--------------------------------------|-----|---------|


屋外配電線路の更新

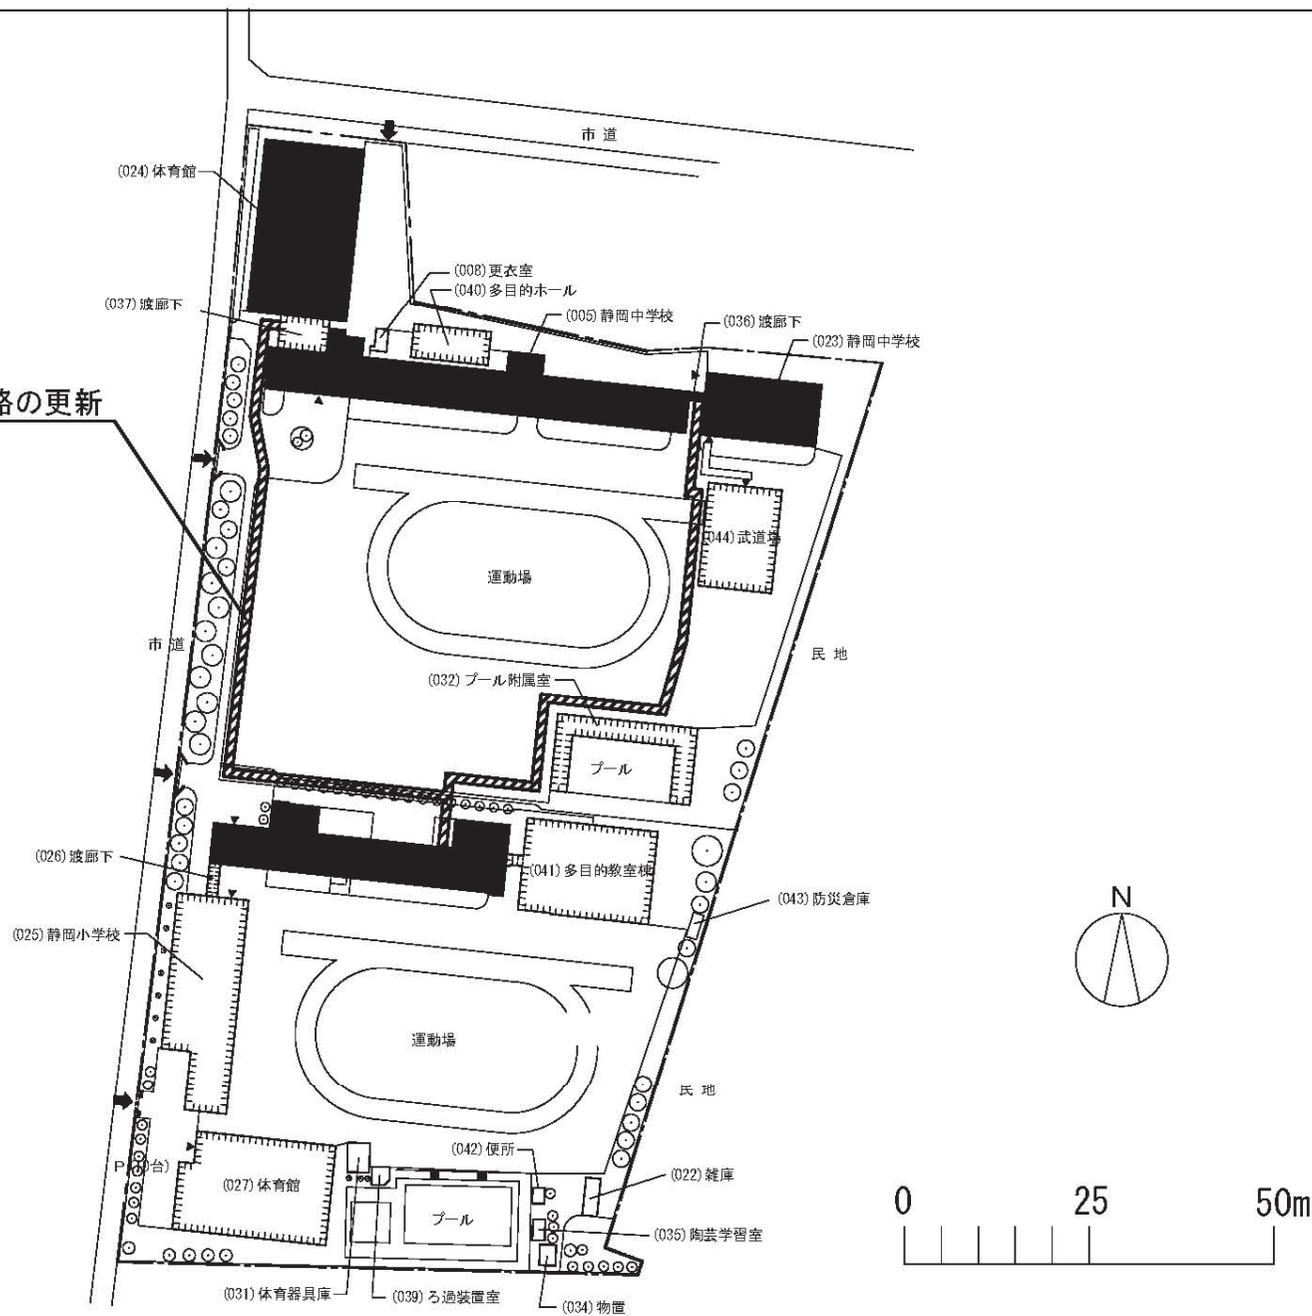

| | | | | | | |
|-----|---------|-----|-------------------------------|-----|-----|--------|
| 団地名 | 007 駿府町 | 事業名 | 静岡大学(駿府町他(附小中))基幹・環境整備(空調設備等) | 1/3 | 配置図 | 1/1800 |
|-----|---------|-----|-------------------------------|-----|-----|--------|

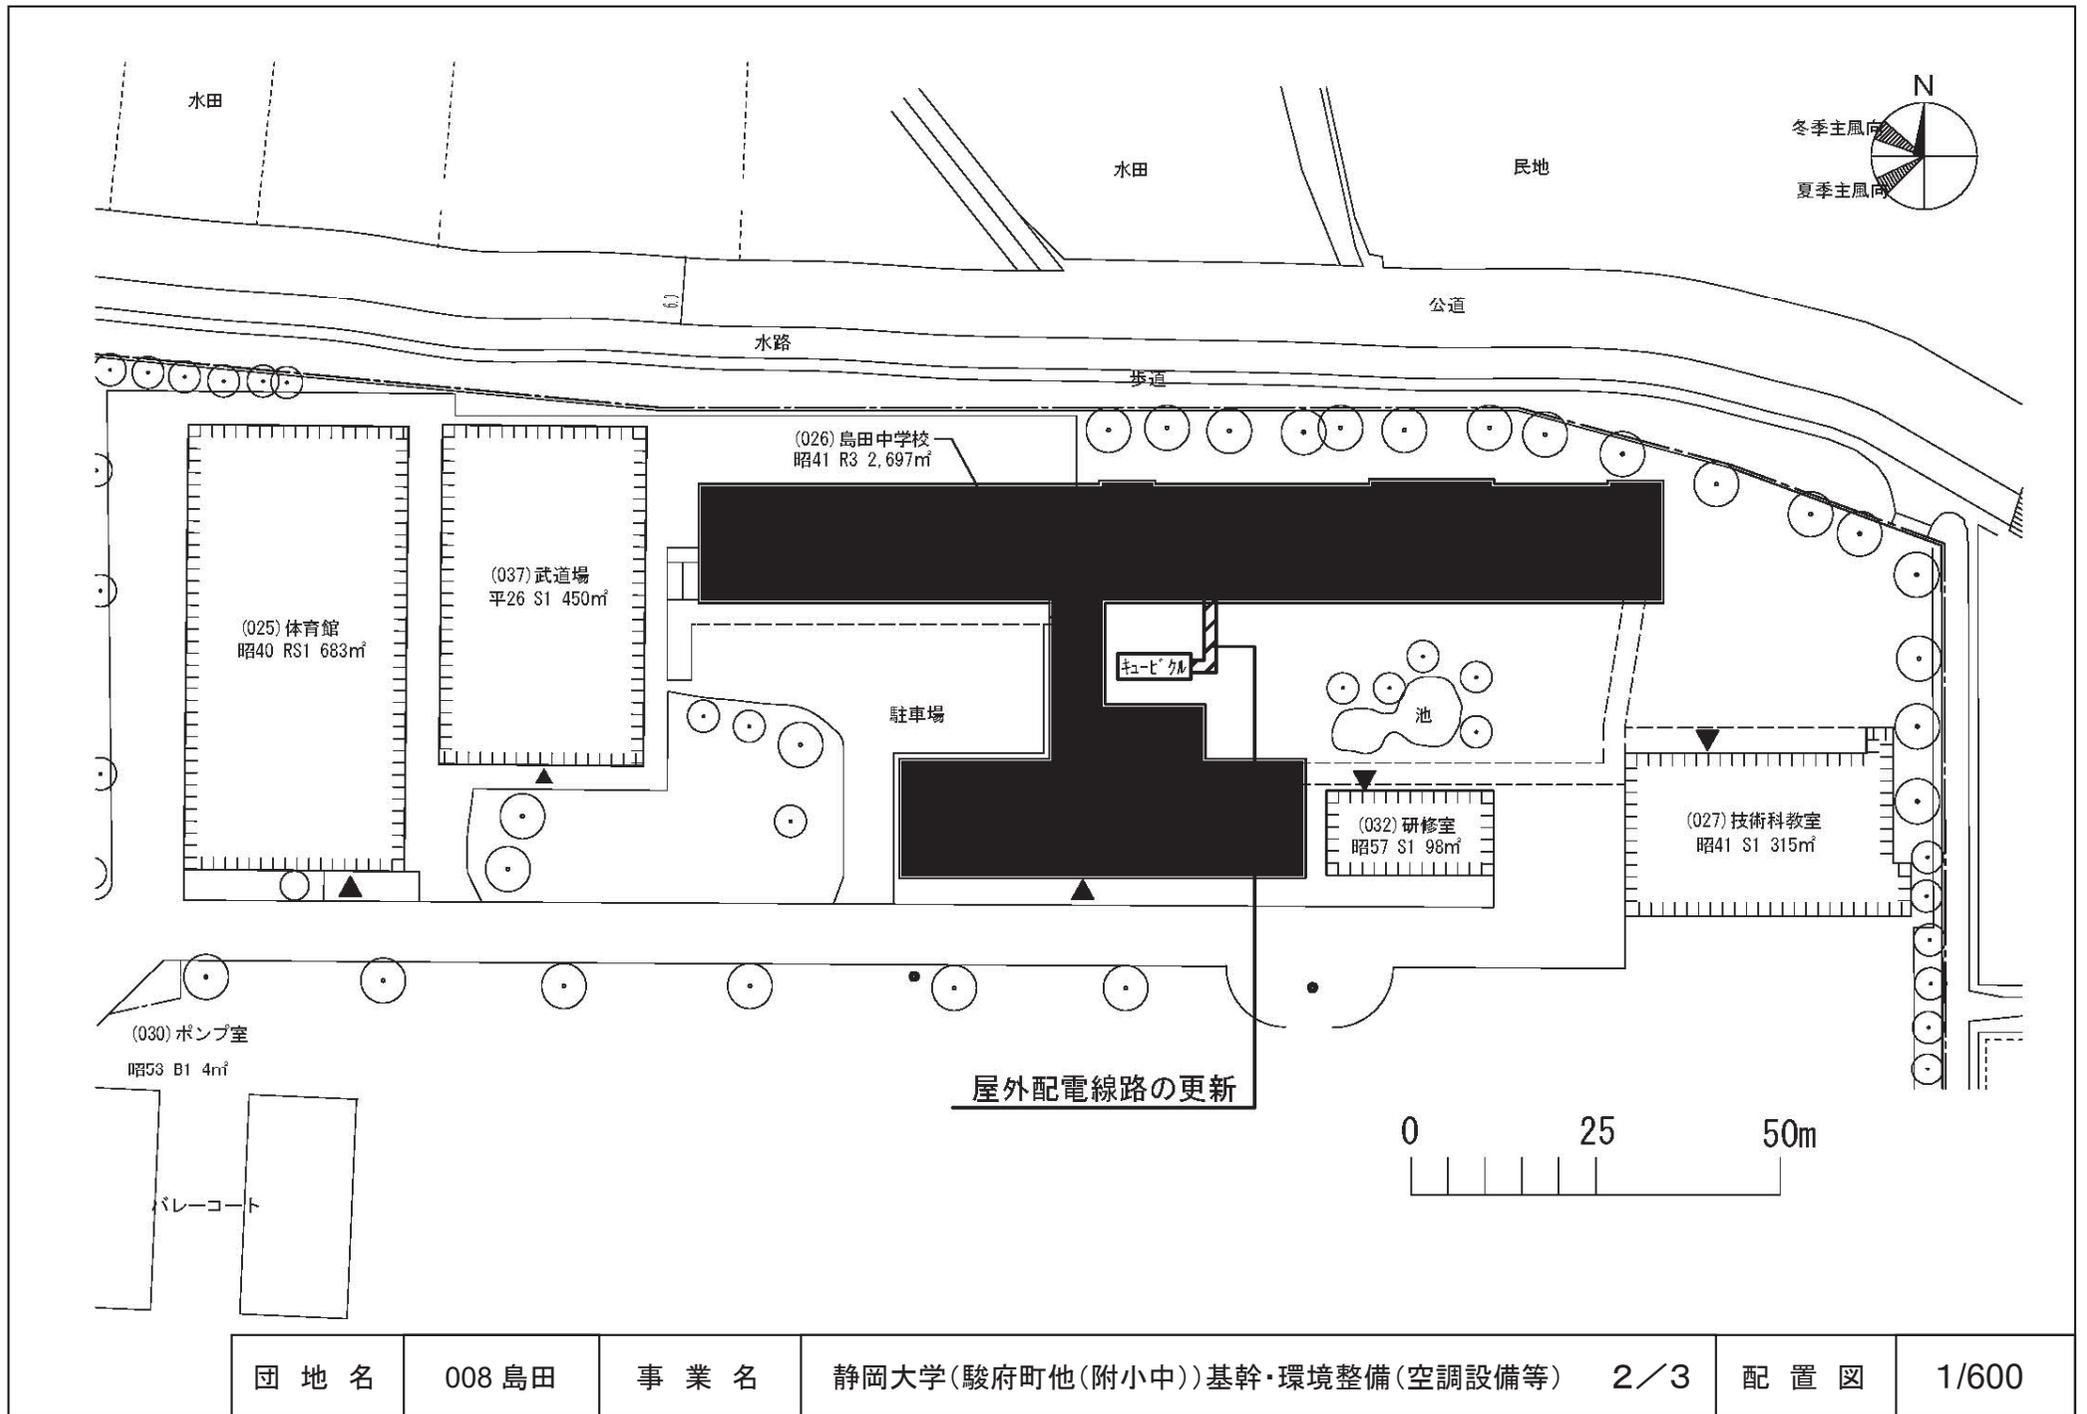

| | | | | | | |
|-----|--------|-----|-------------------------------|-----|-----|-------|
| 団地名 | 008 島田 | 事業名 | 静岡大学(駿府町他(附小中))基幹・環境整備(空調設備等) | 2/3 | 配置図 | 1/600 |
|-----|--------|-----|-------------------------------|-----|-----|-------|

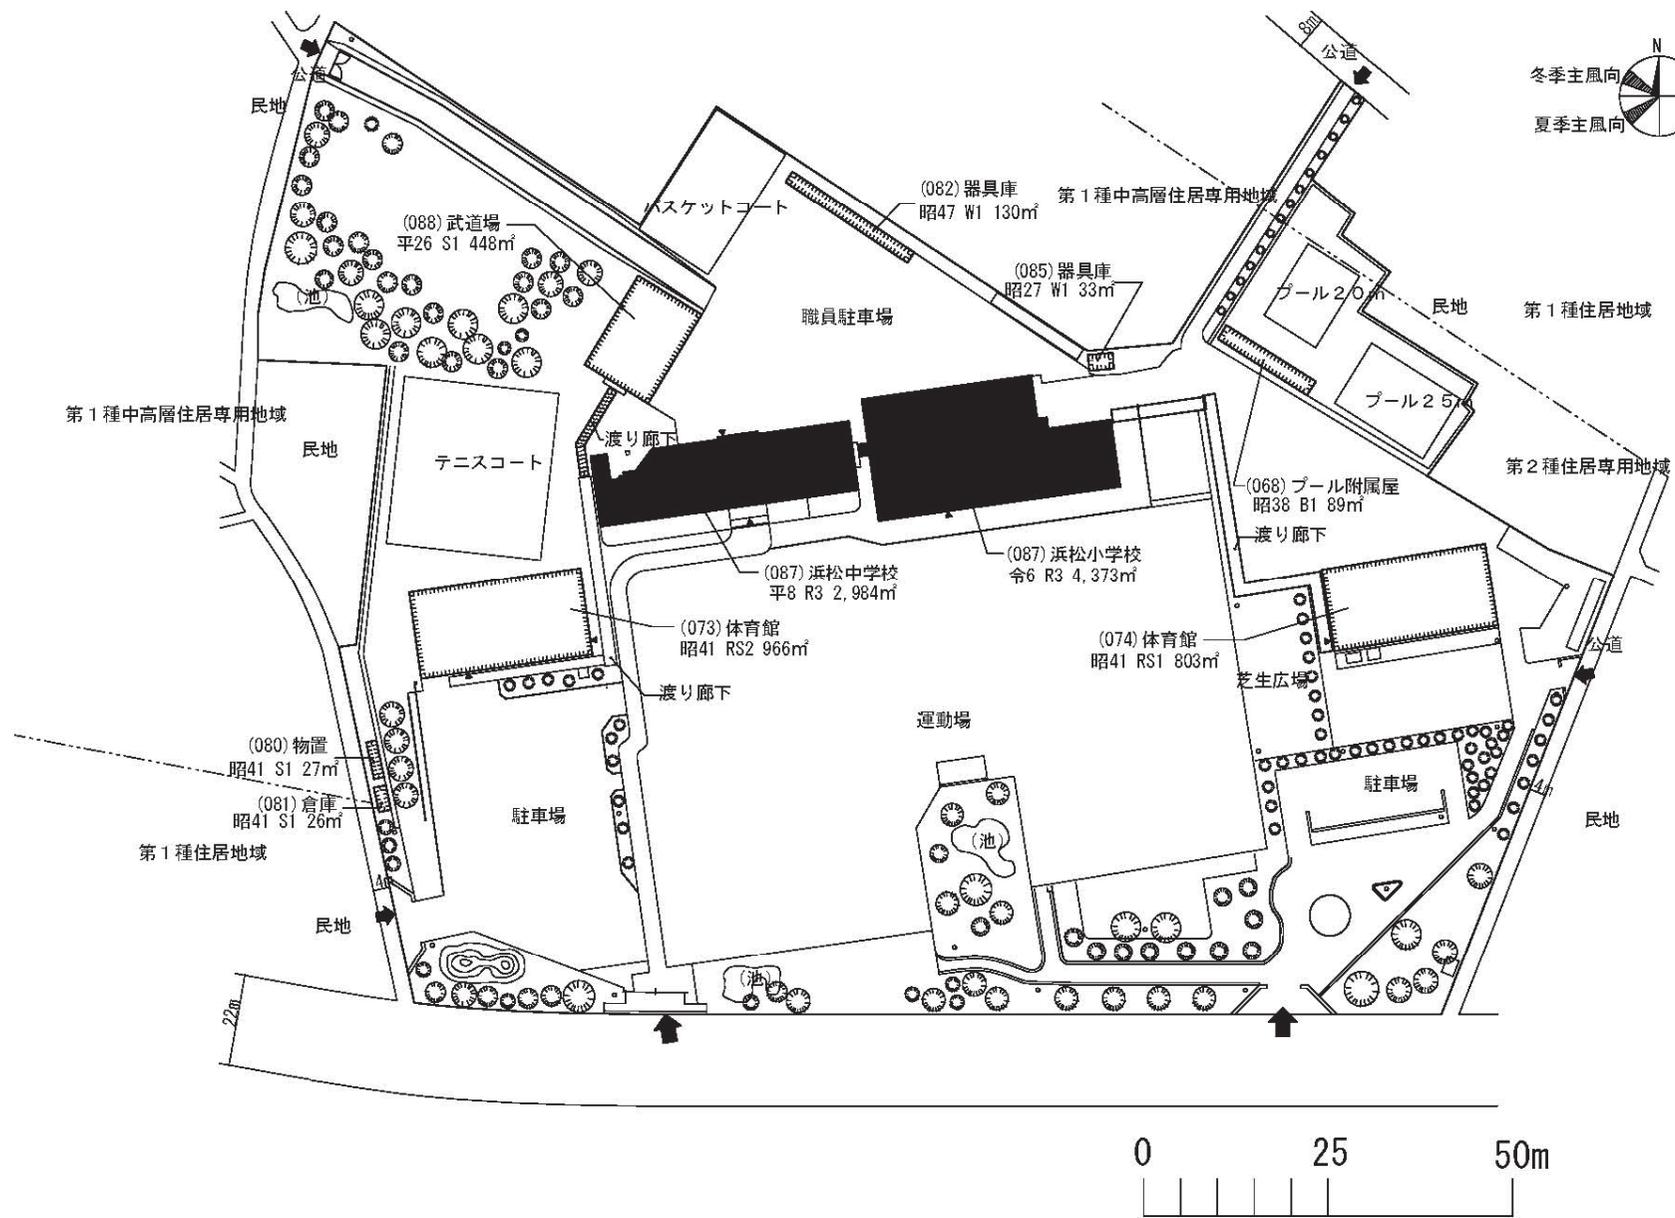

| | | | | | | |
|-----|--------|-----|-------------------------------|-----|-----|--------|
| 団地名 | 009 布橋 | 事業名 | 静岡大学(駿府町他(附小中))基幹・環境整備(空調設備等) | 3/3 | 配置図 | 1/1800 |
|-----|--------|-----|-------------------------------|-----|-----|--------|