
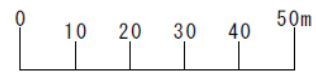
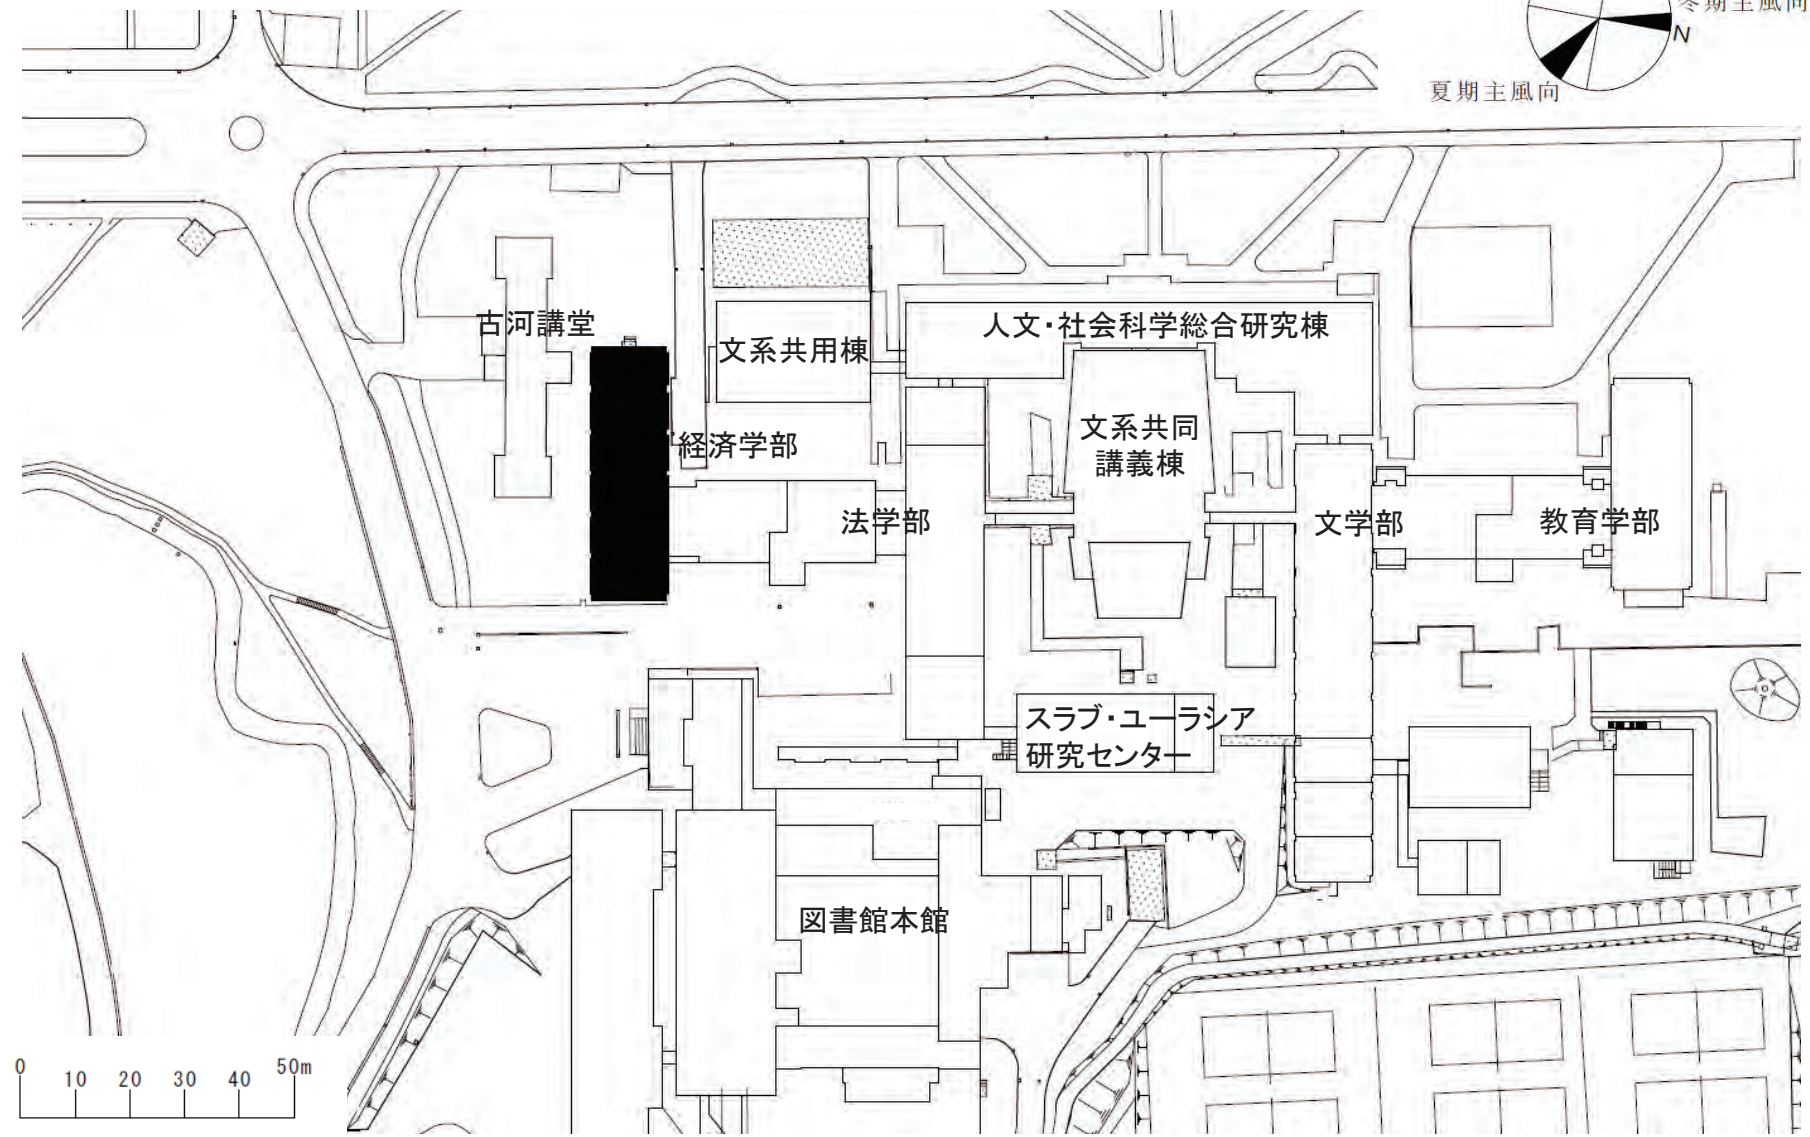



令和8年度国立大学法人等施設整備実施事業<当初予算>

# 建 物 配 置 図


※ 縮尺は目安であり、厳密な数値を示すものではありません。

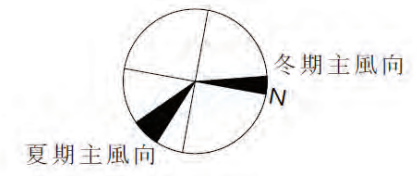


団地名	001 札幌	事業名	北海道大学(札幌)長寿命化促進事業	配置図	1/1,500
-----	--------	-----	-------------------	-----	---------

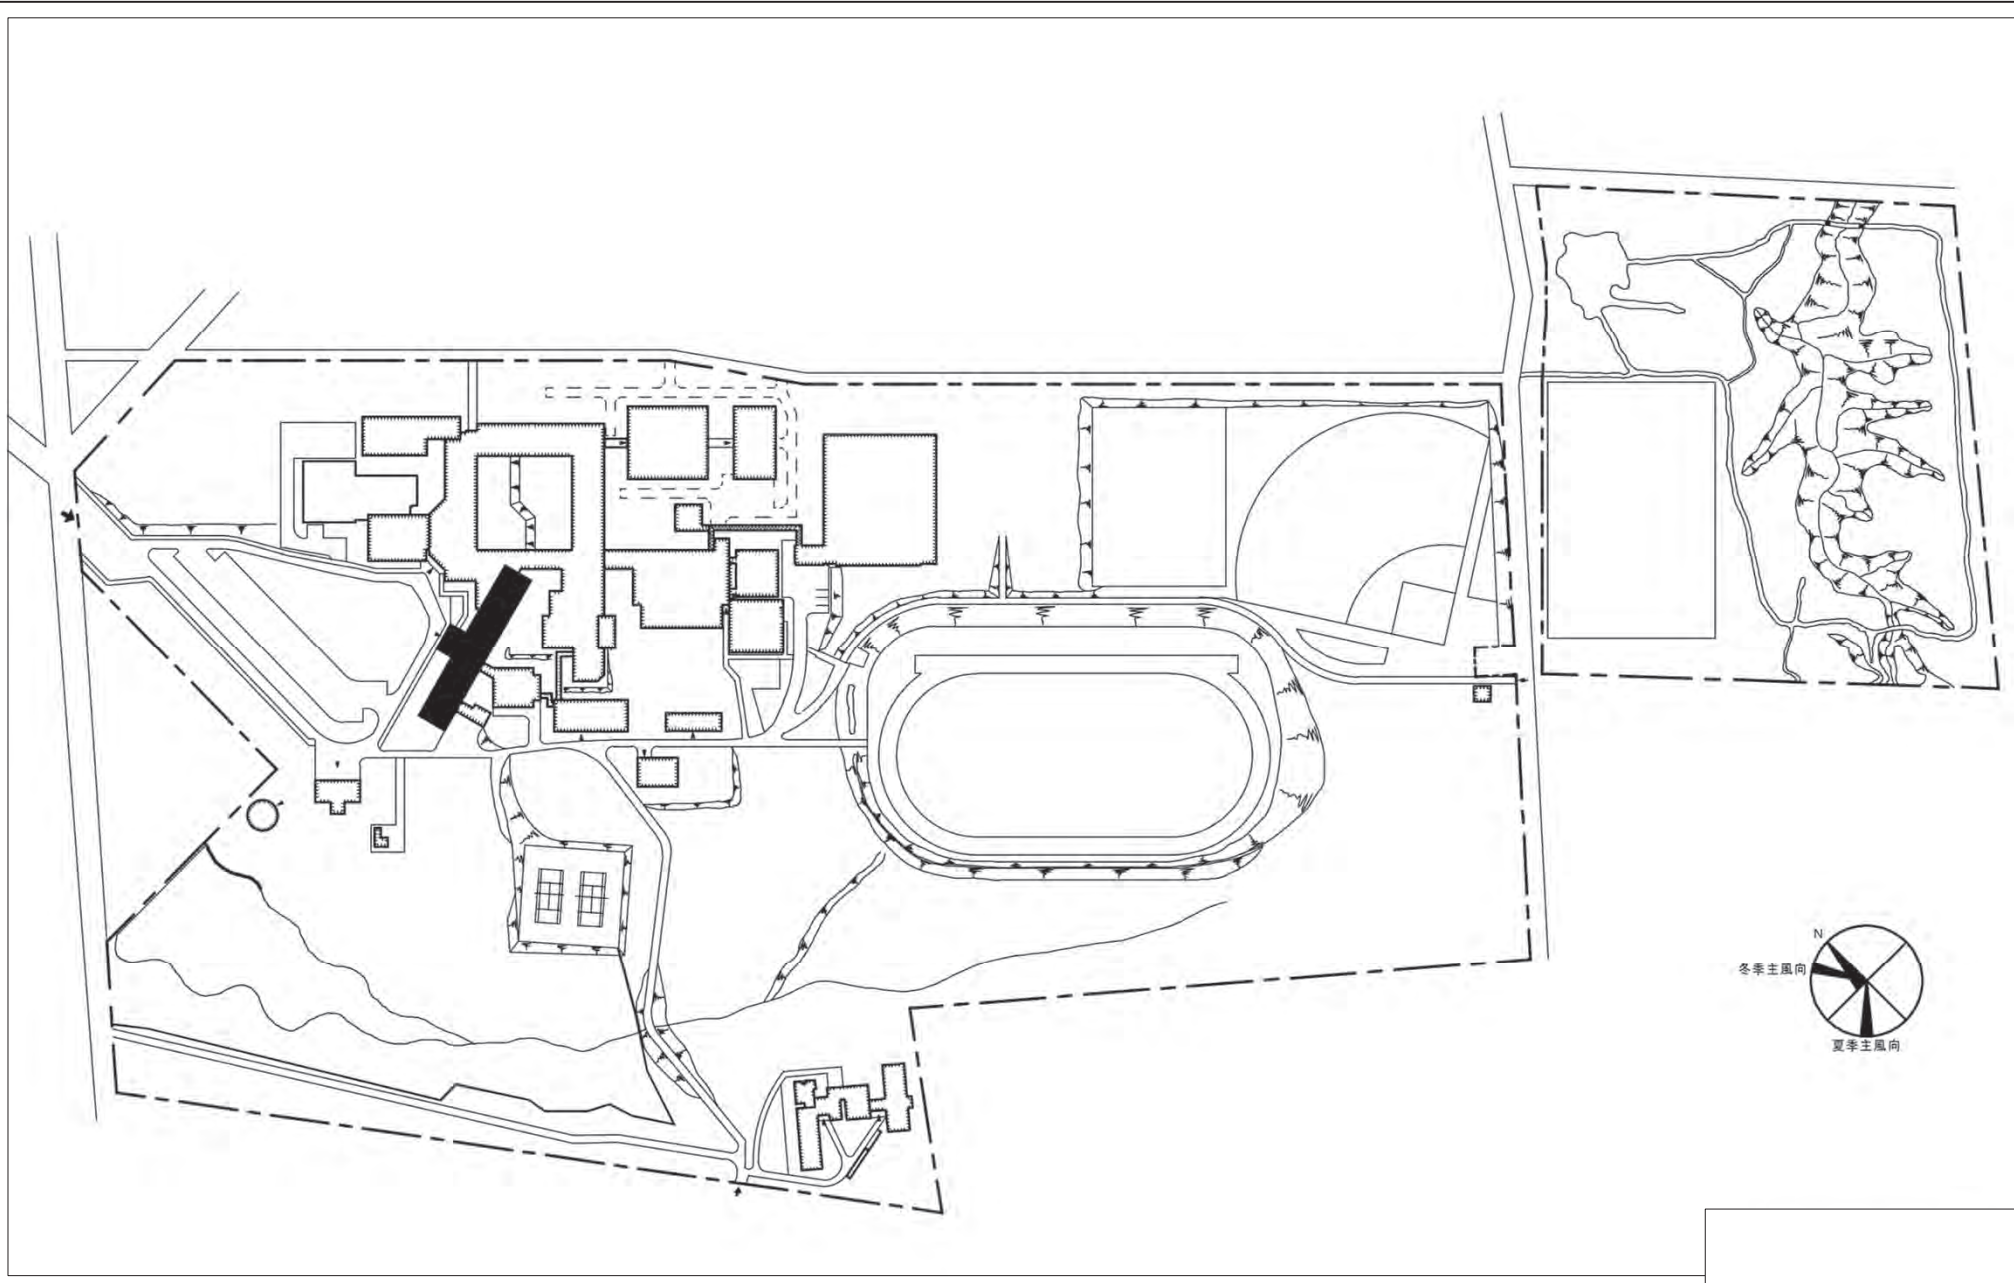


団地名	026 岩見沢緑ヶ丘	事業名	北海道教育大学(岩見沢緑ヶ丘)長寿化促進事業	配置図	1/2,500
-----	---------------	-----	------------------------	-----	---------

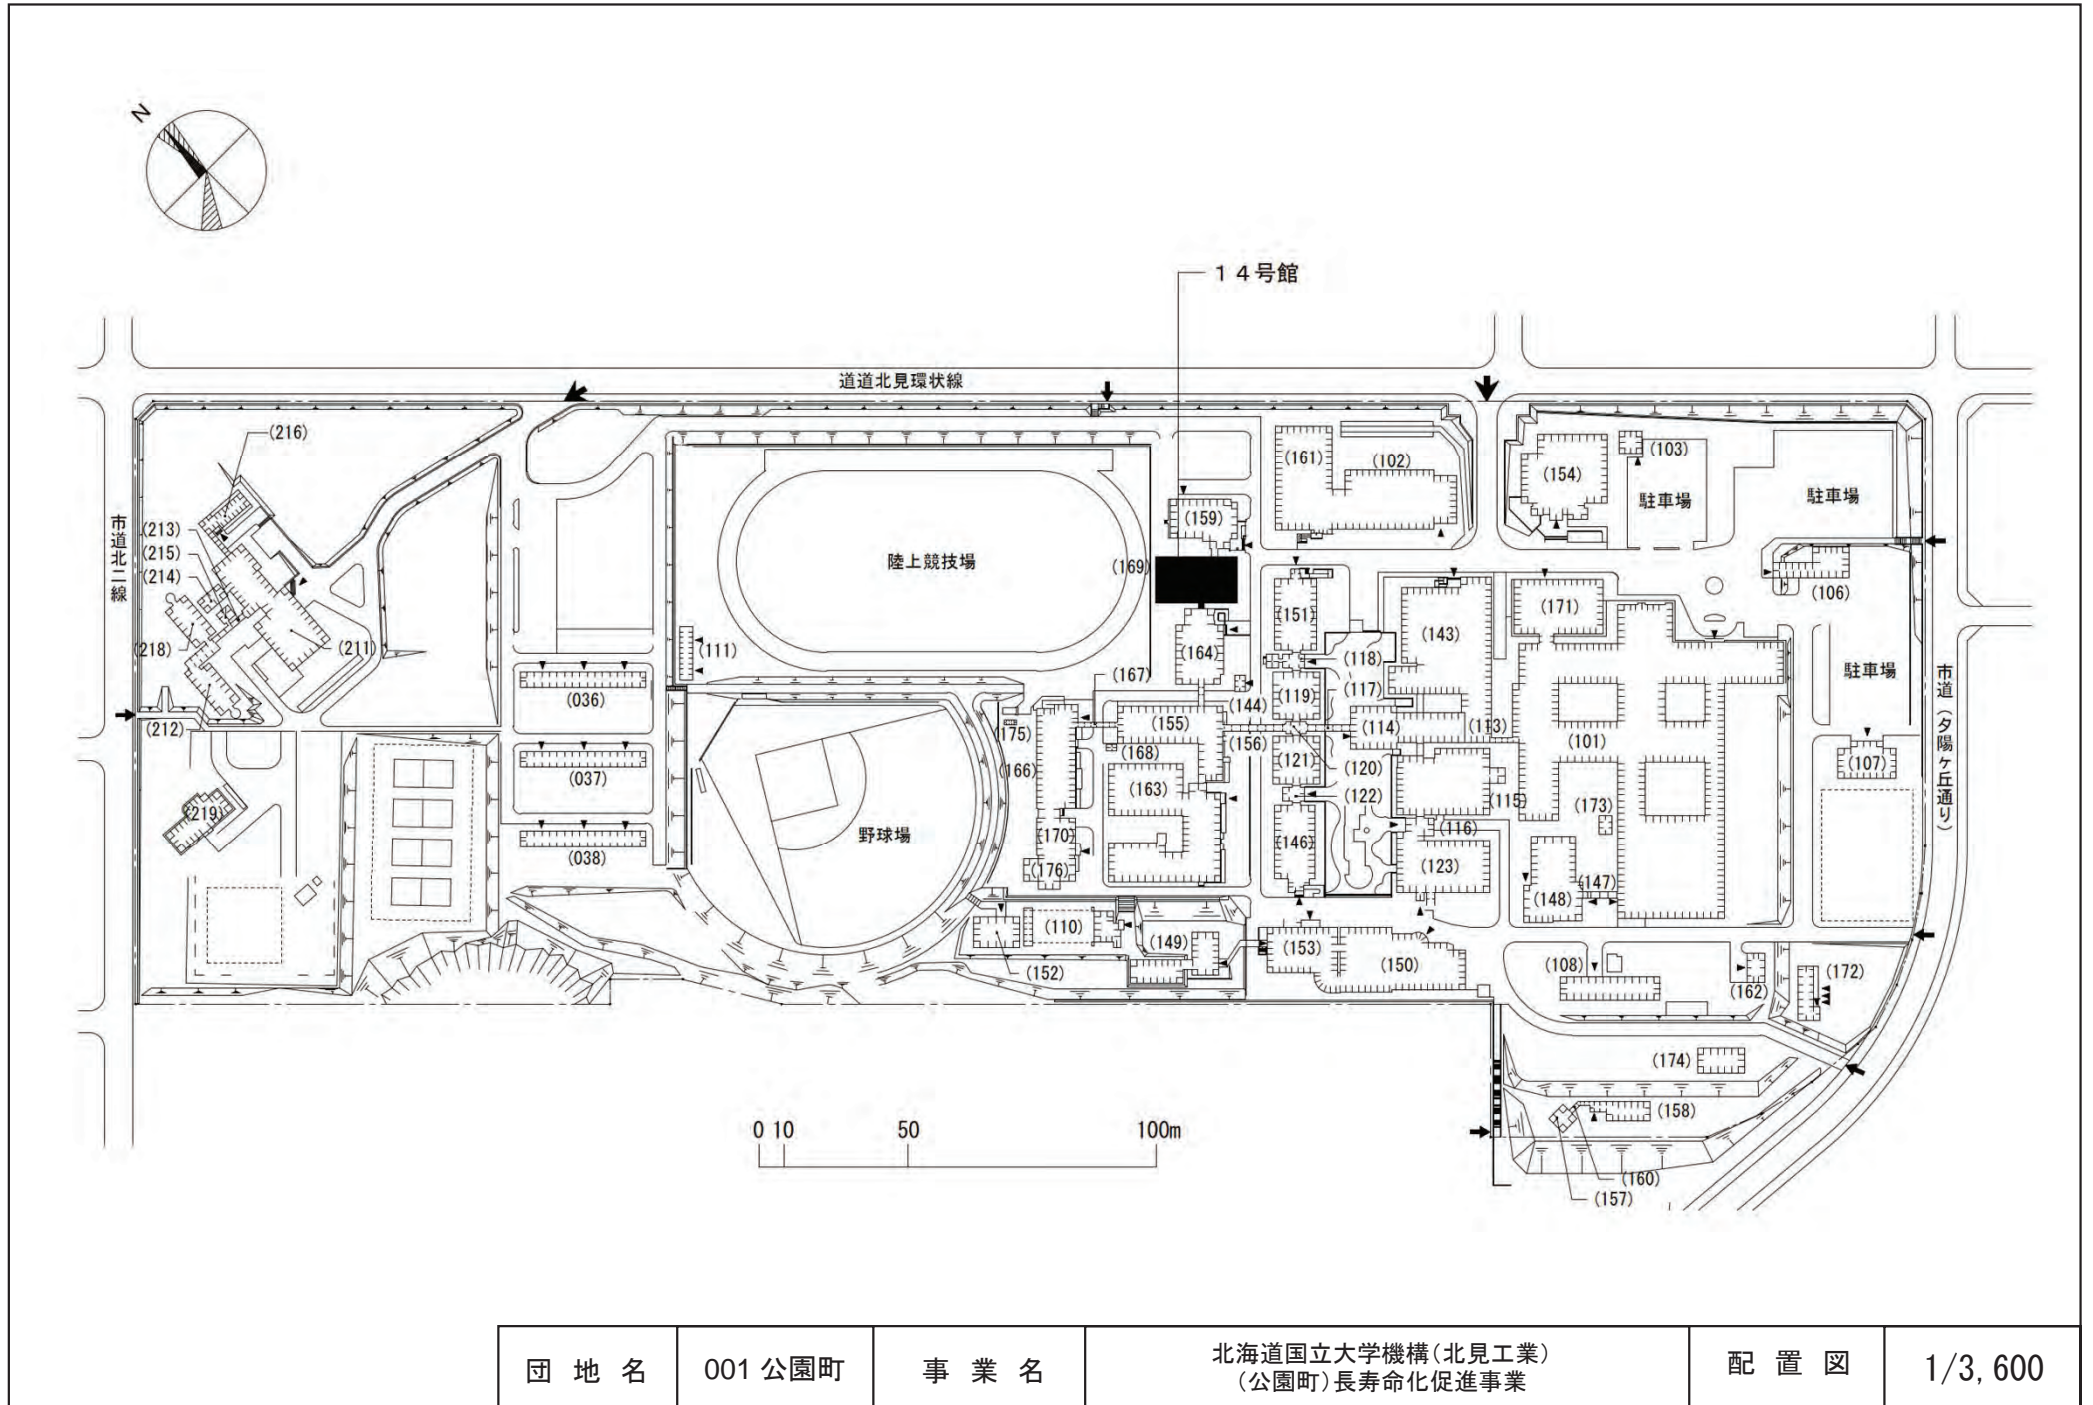


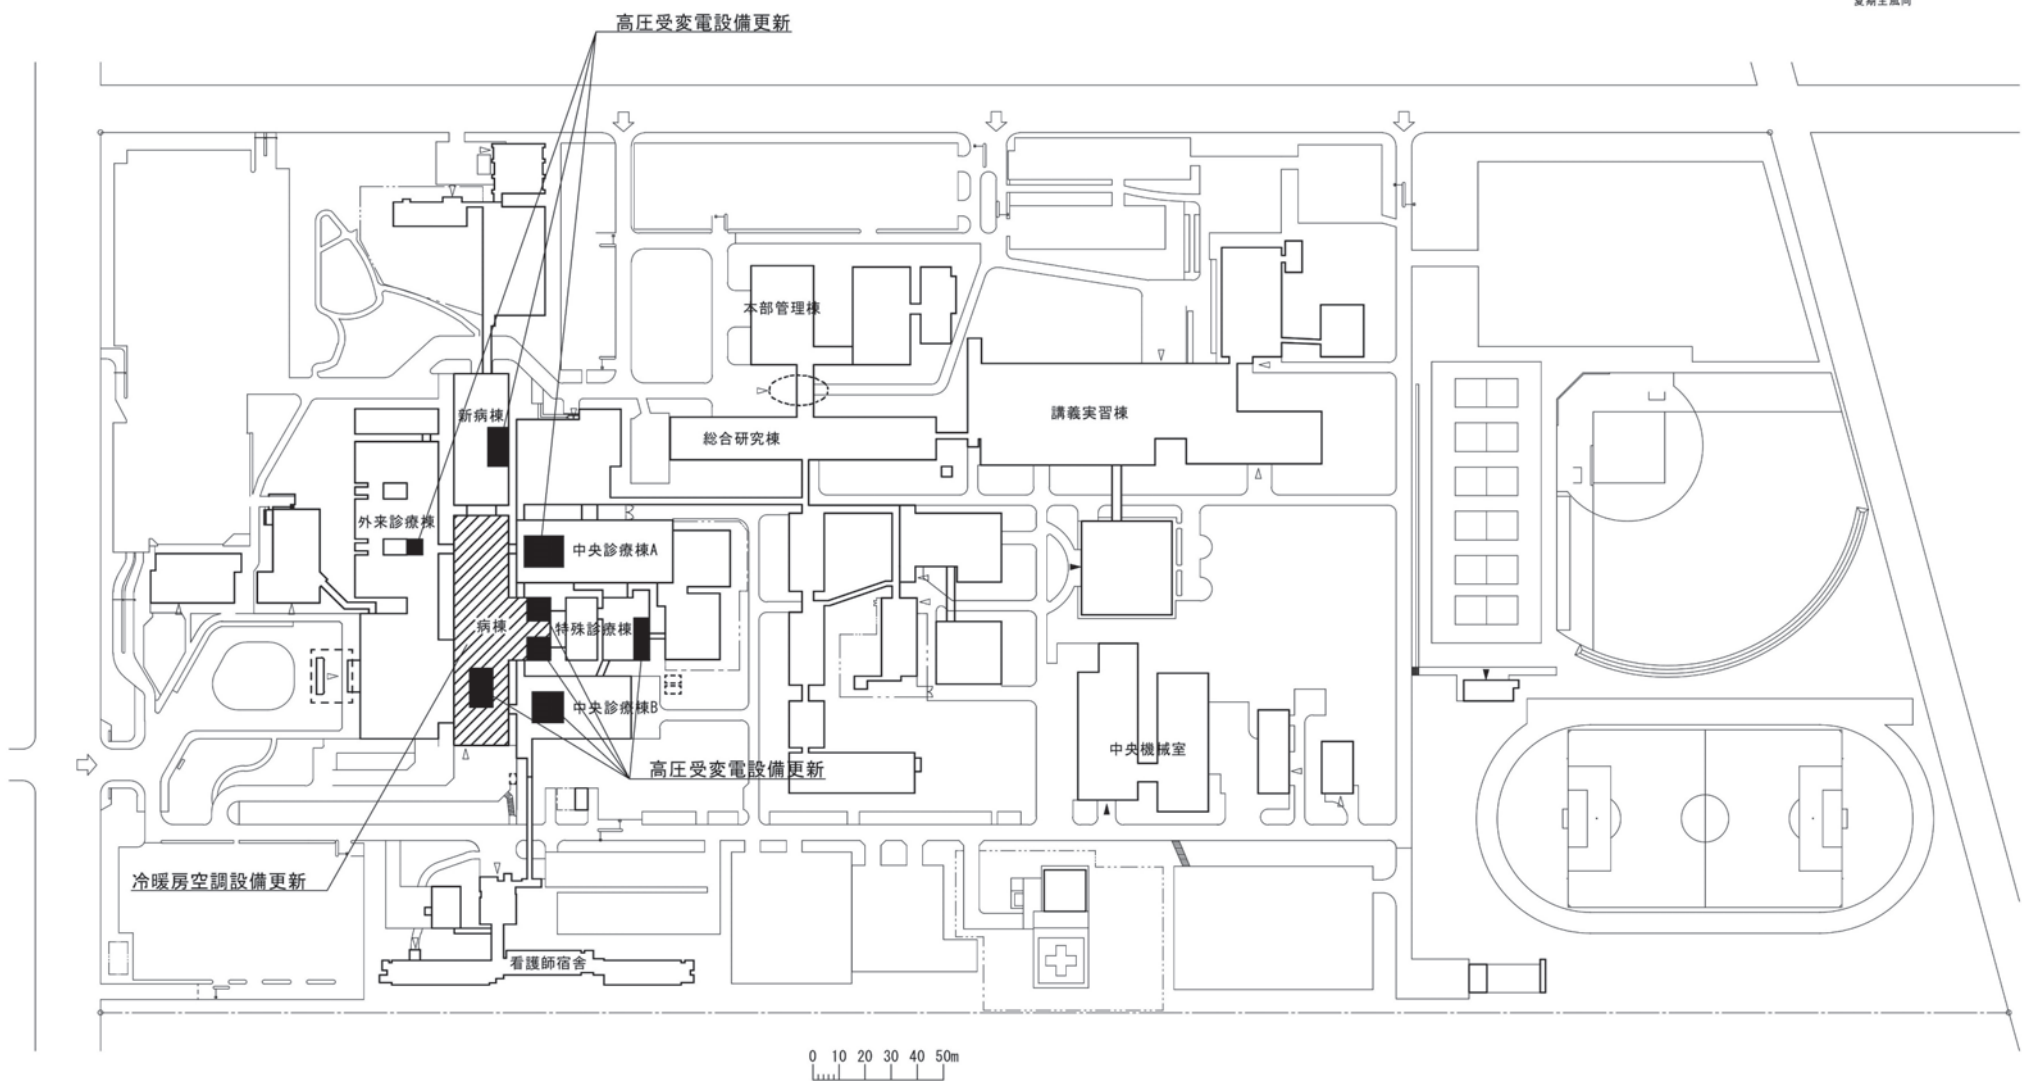


団地名	001 緑が丘東	事業名	旭川医科大学(医病)ライフライン再生(電気設備等)	配置図	1/3000
-----	----------	-----	---------------------------	-----	--------

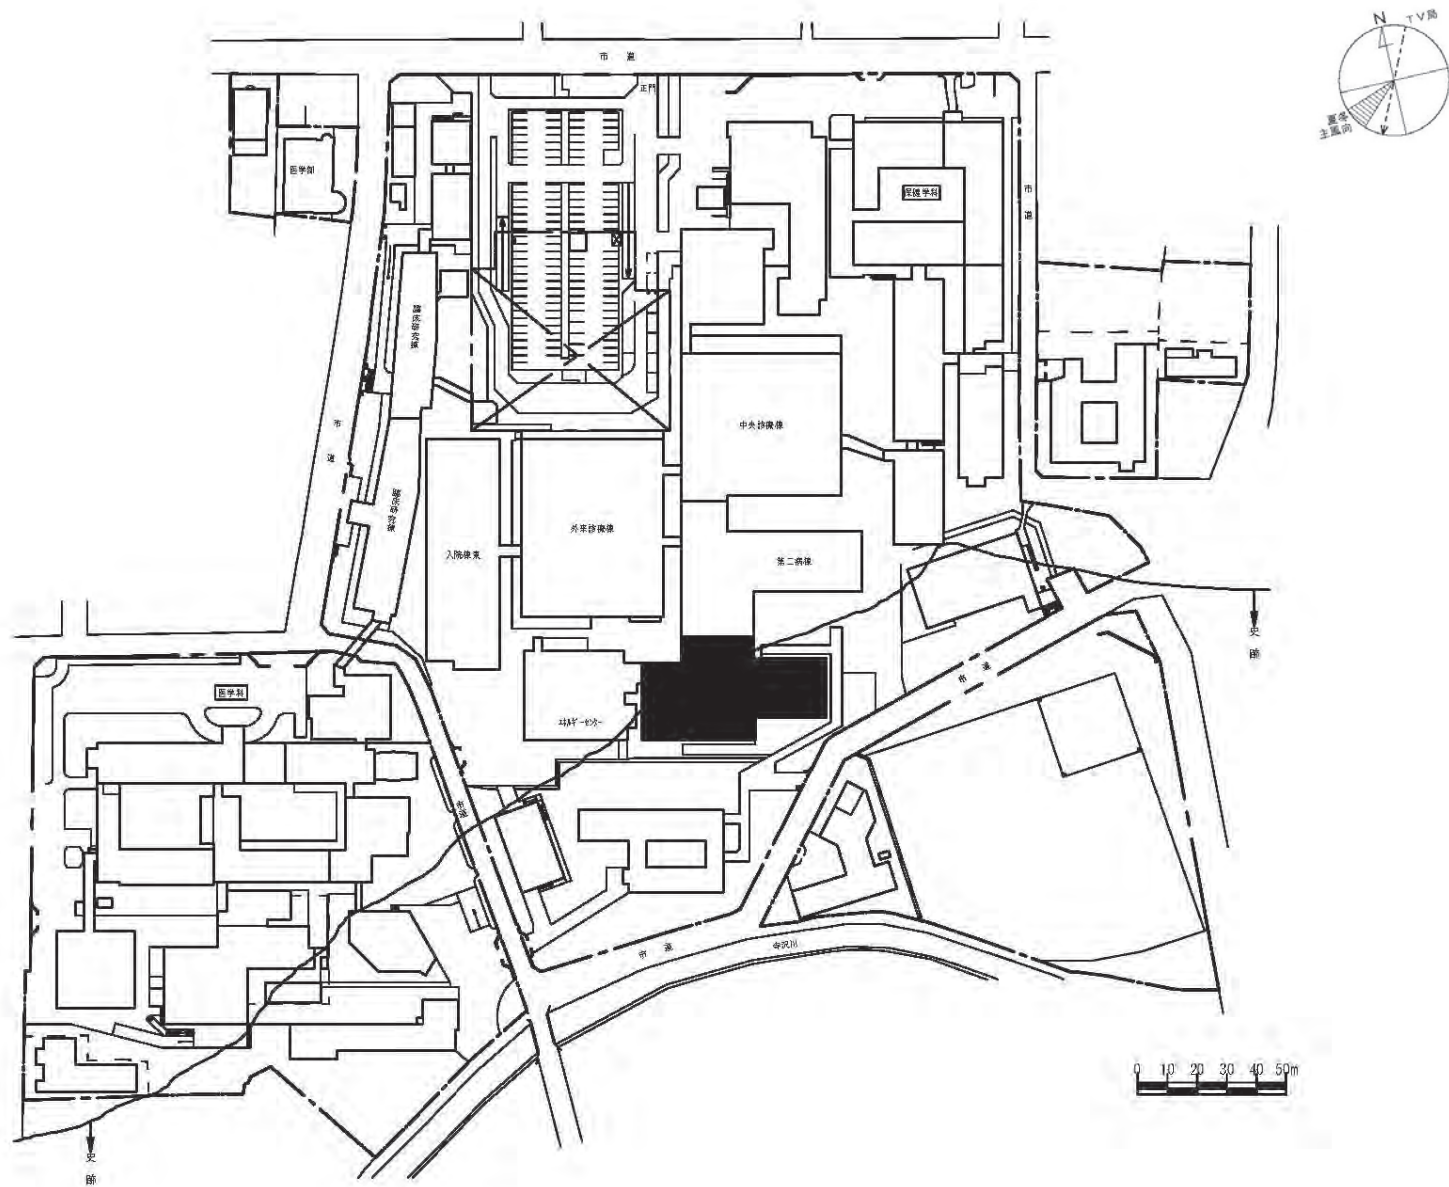


団地名	002 本町	事業名	弘前大学(本町)総合研究棟改修Ⅲ(医学系)	配置図	1/2500
-----	--------	-----	-----------------------	-----	--------

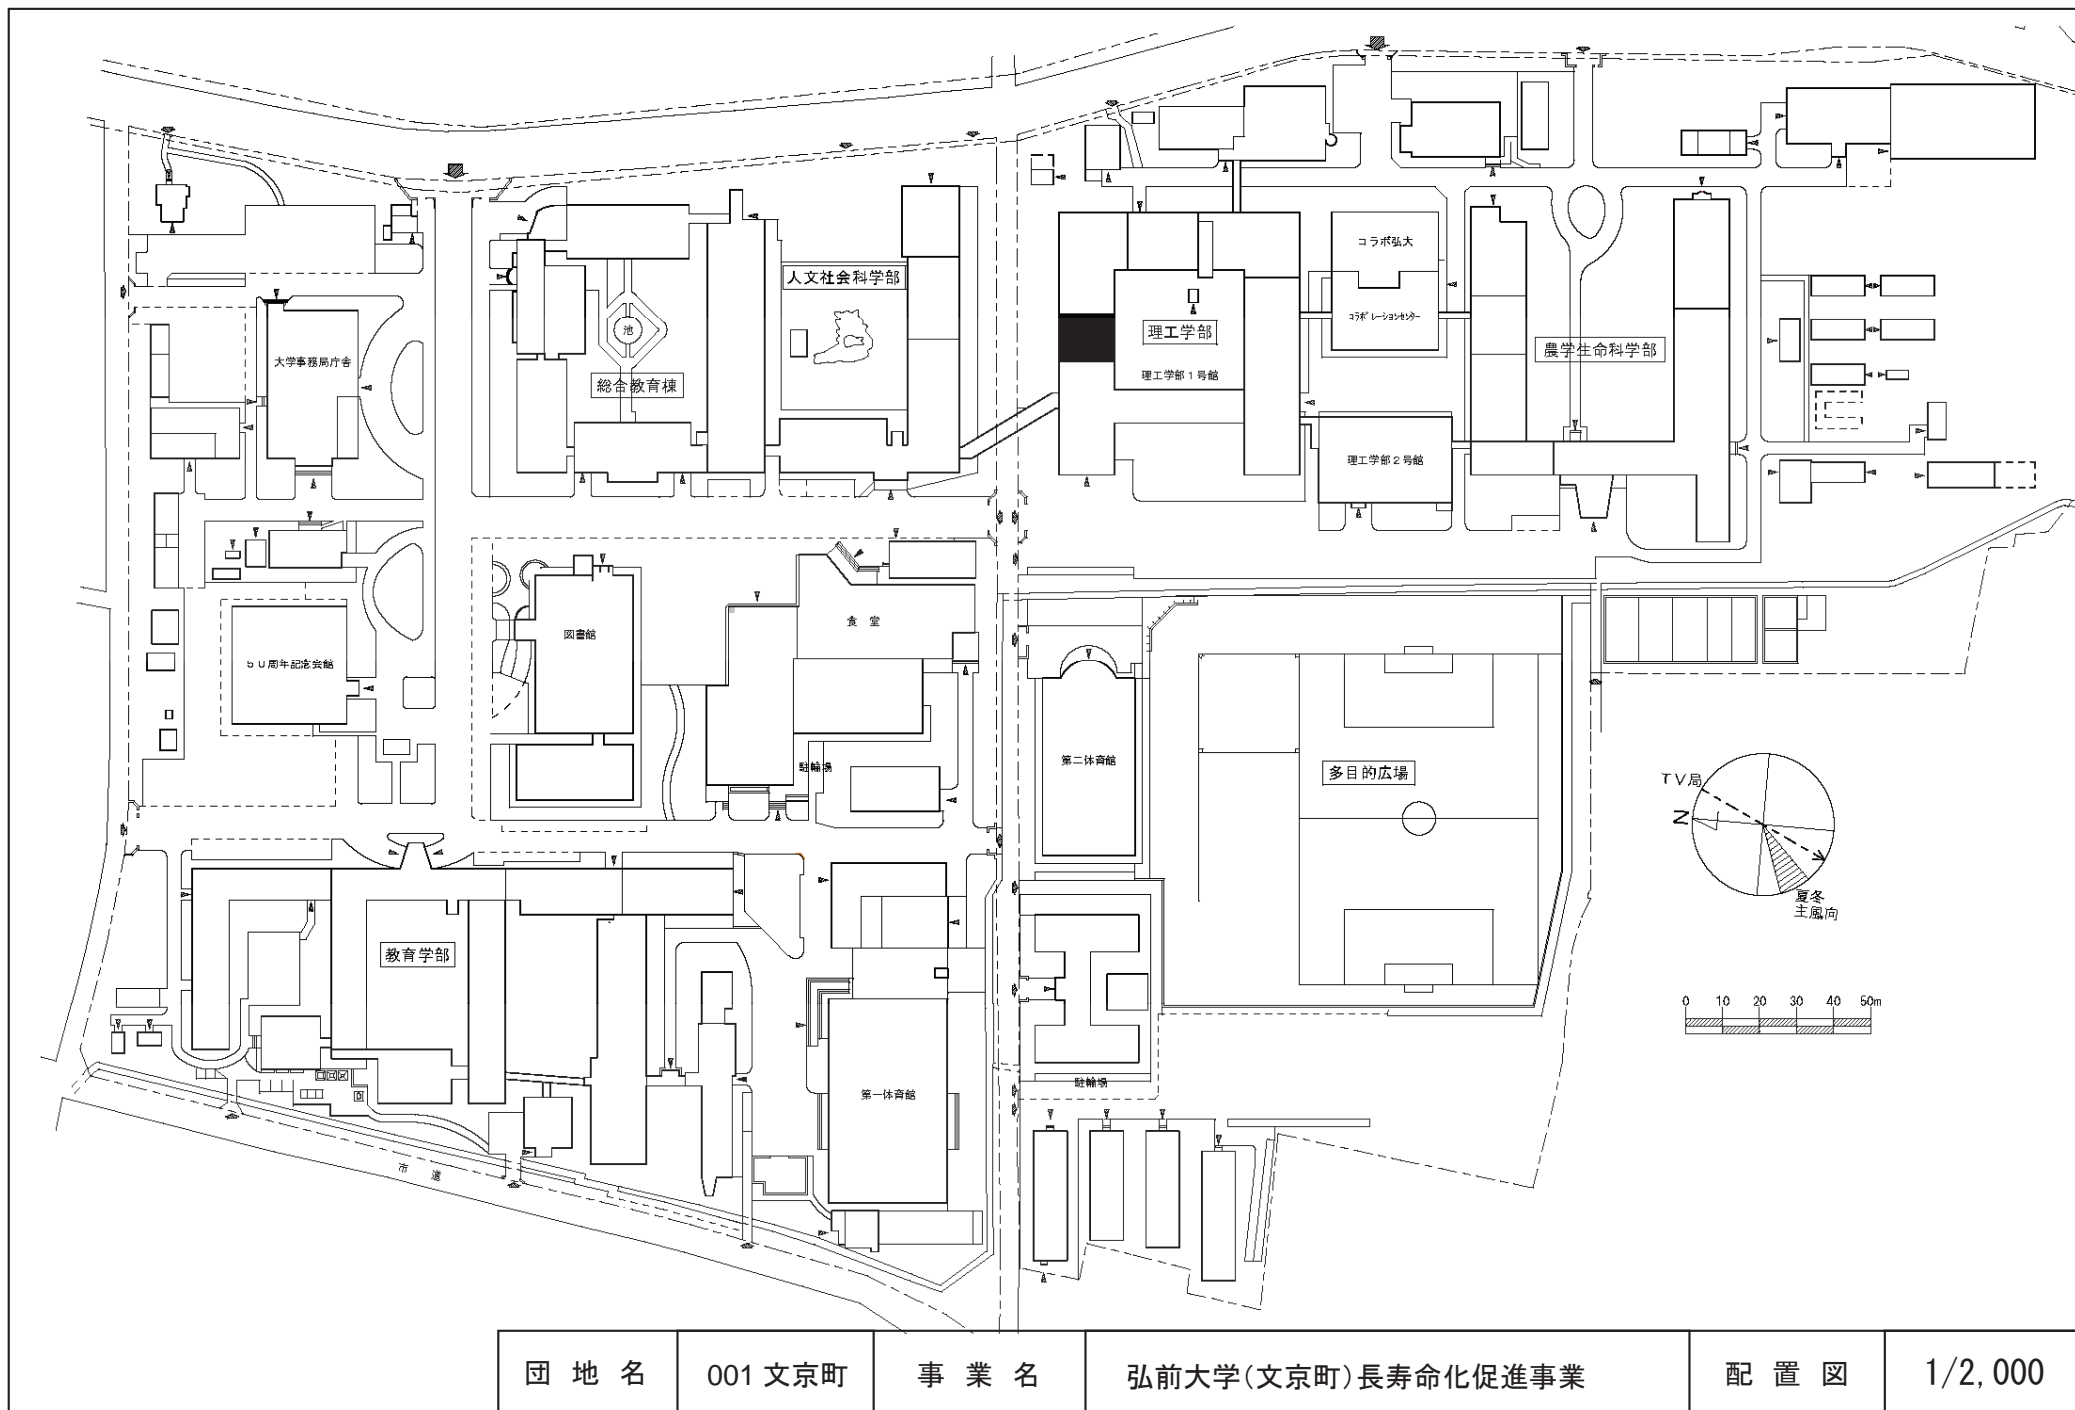


団地名	001 文京町	事業名	弘前大学(文京町)長寿命化促進事業	配置図	1/2,000
-----	---------	-----	-------------------	-----	---------

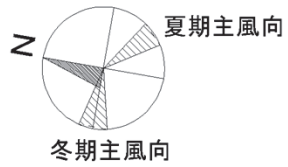


団地名	001上田	事業名	岩手大学(上田)長寿命化促進事業	配置図	1/5000
-----	-------	-----	------------------	-----	--------

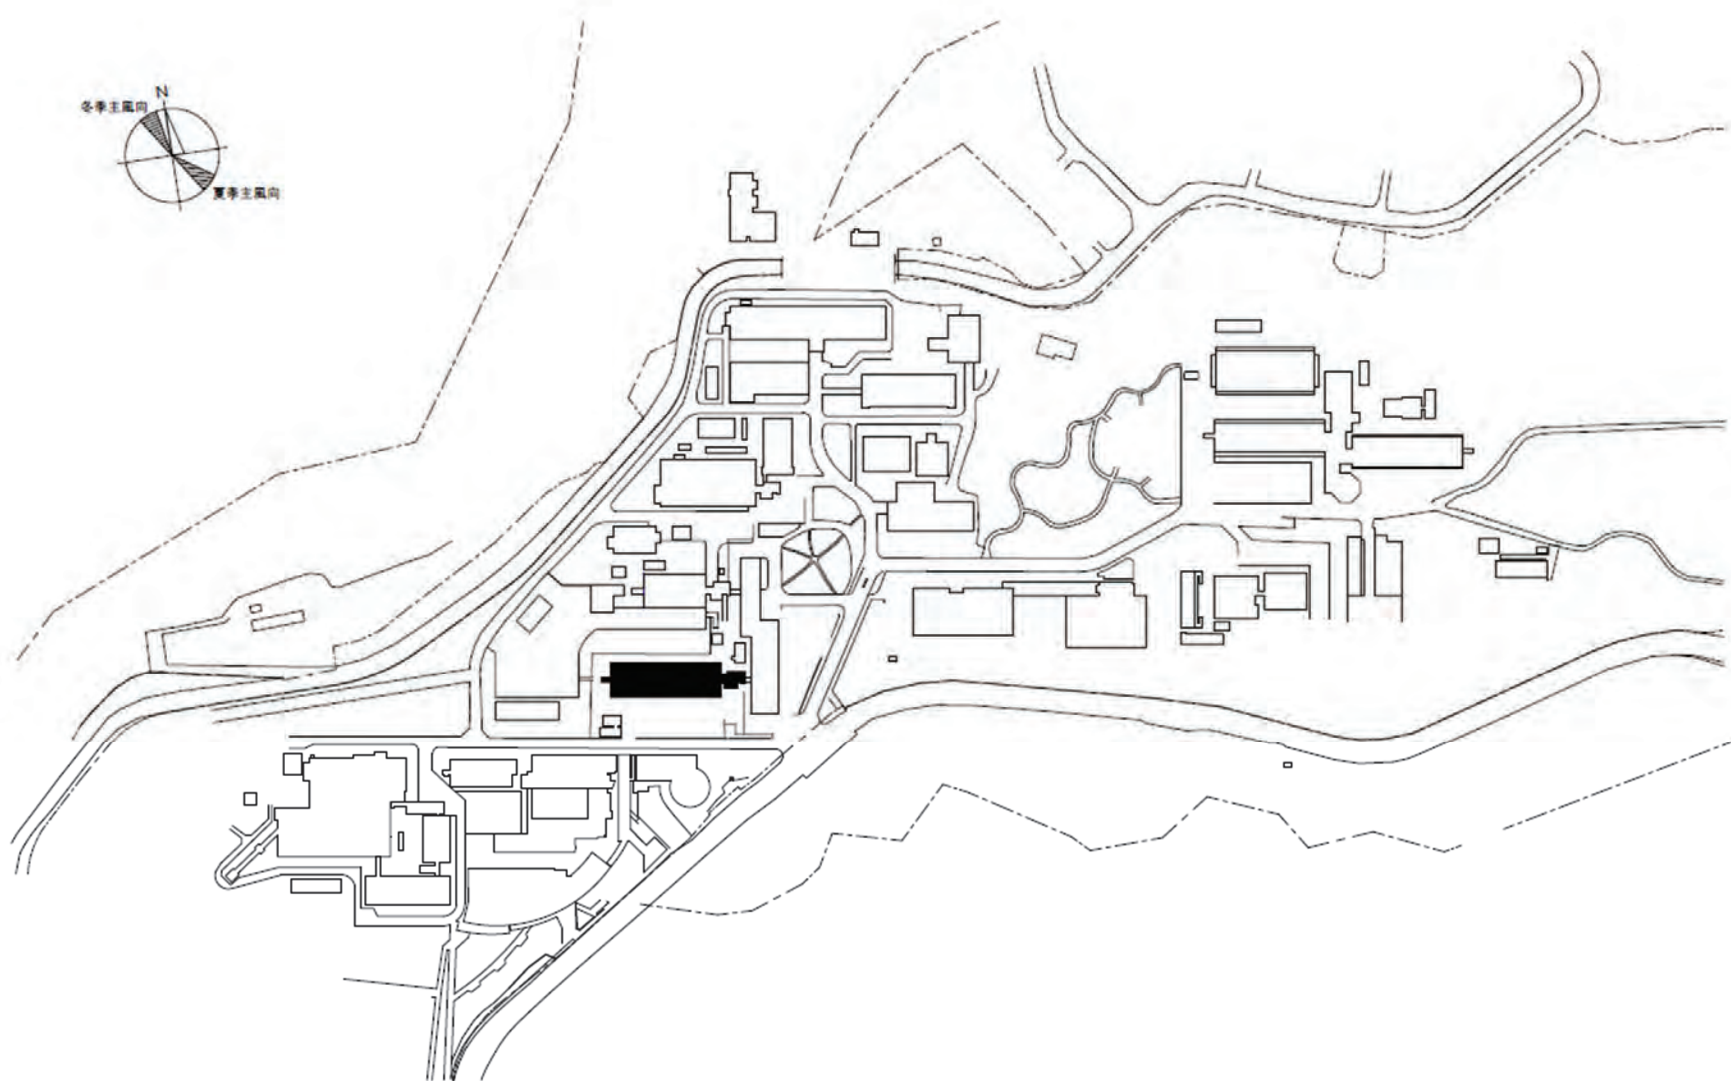


団地名	009青葉山2	事業名	東北大学(青葉山)長寿命化促進事業	配置図	1/3500
-----	---------	-----	-------------------	-----	--------

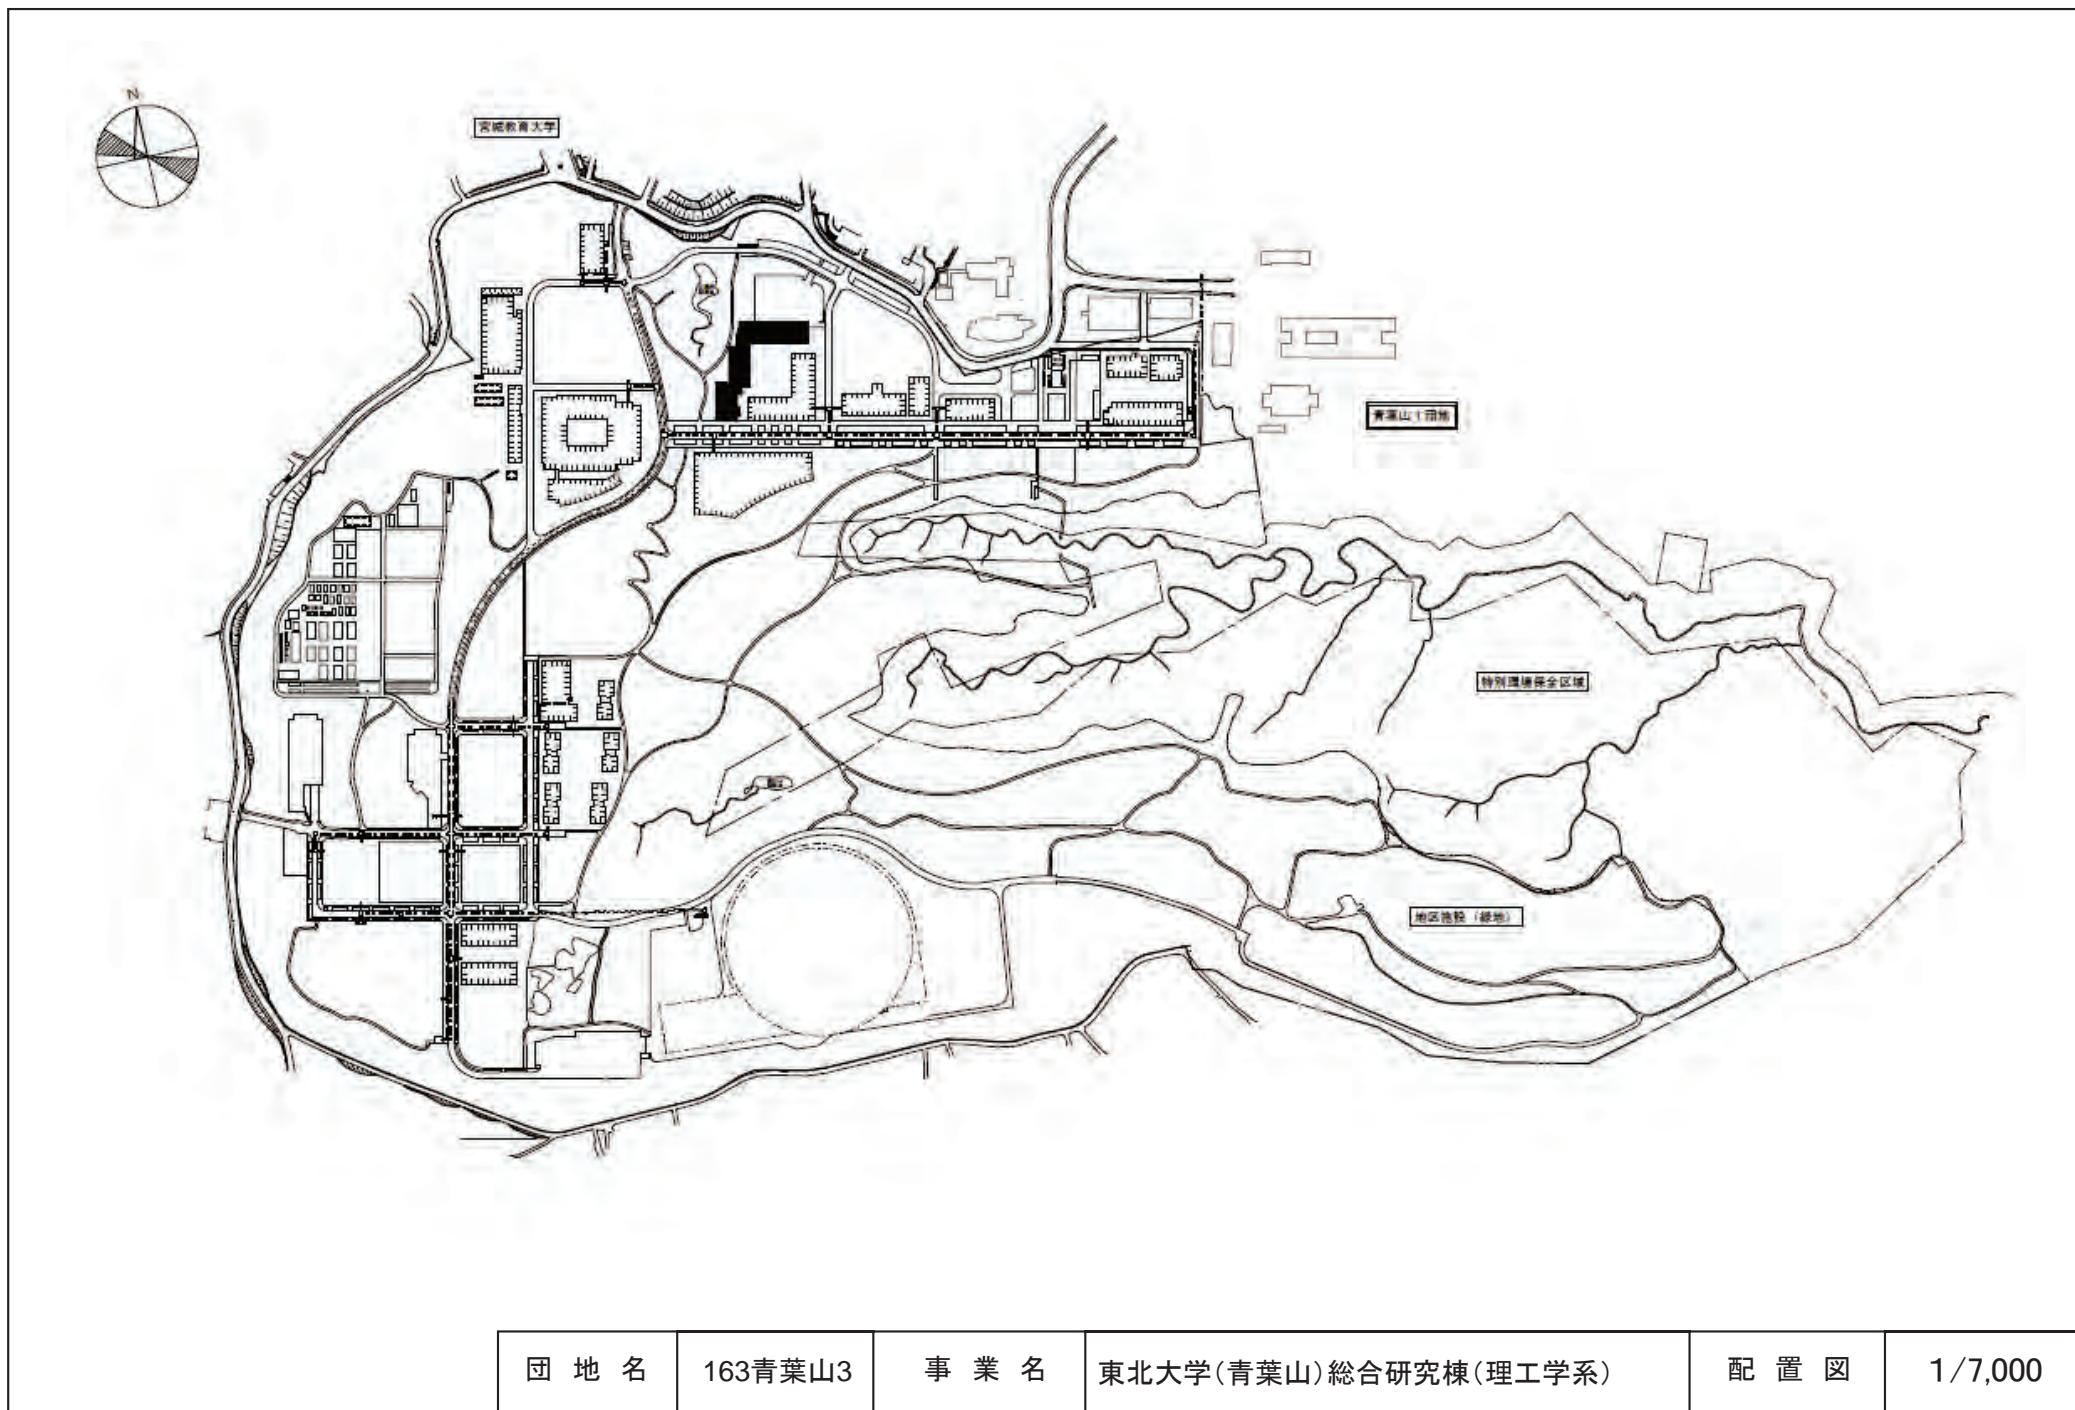

団地名	163青葉山3	事業名	東北大学(青葉山)総合研究棟(理工学系)	配置図	1/7,000
-----	---------	-----	----------------------	-----	---------



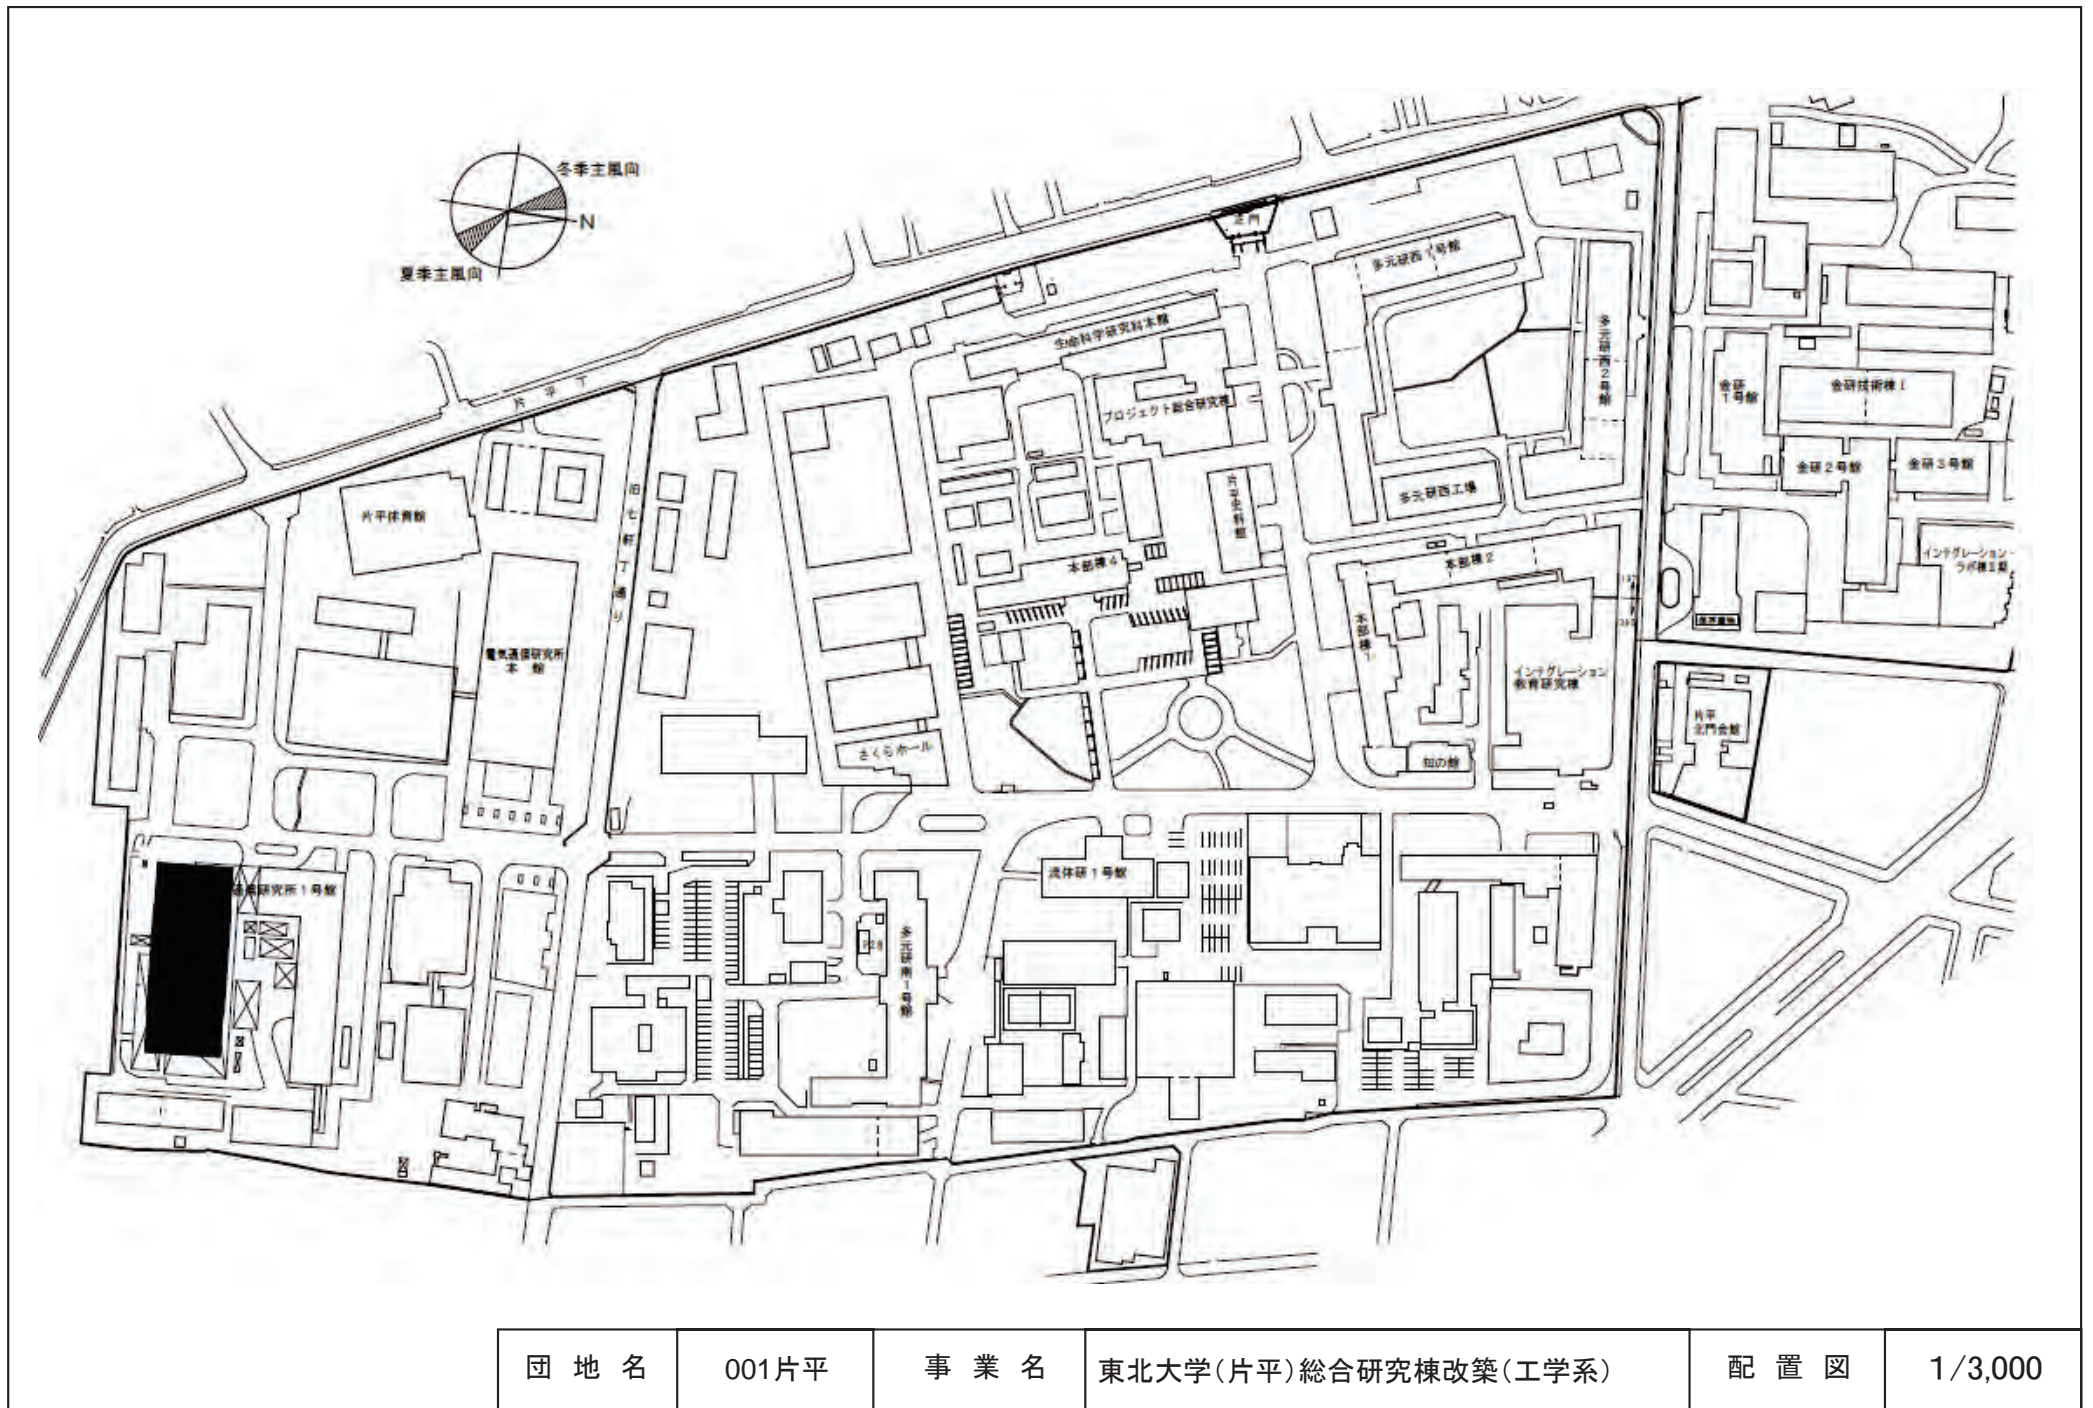


団地名	001片平	事業名	東北大学(片平)総合研究棟改築(工学系)	配置図	1/3,000
-----	-------	-----	----------------------	-----	---------

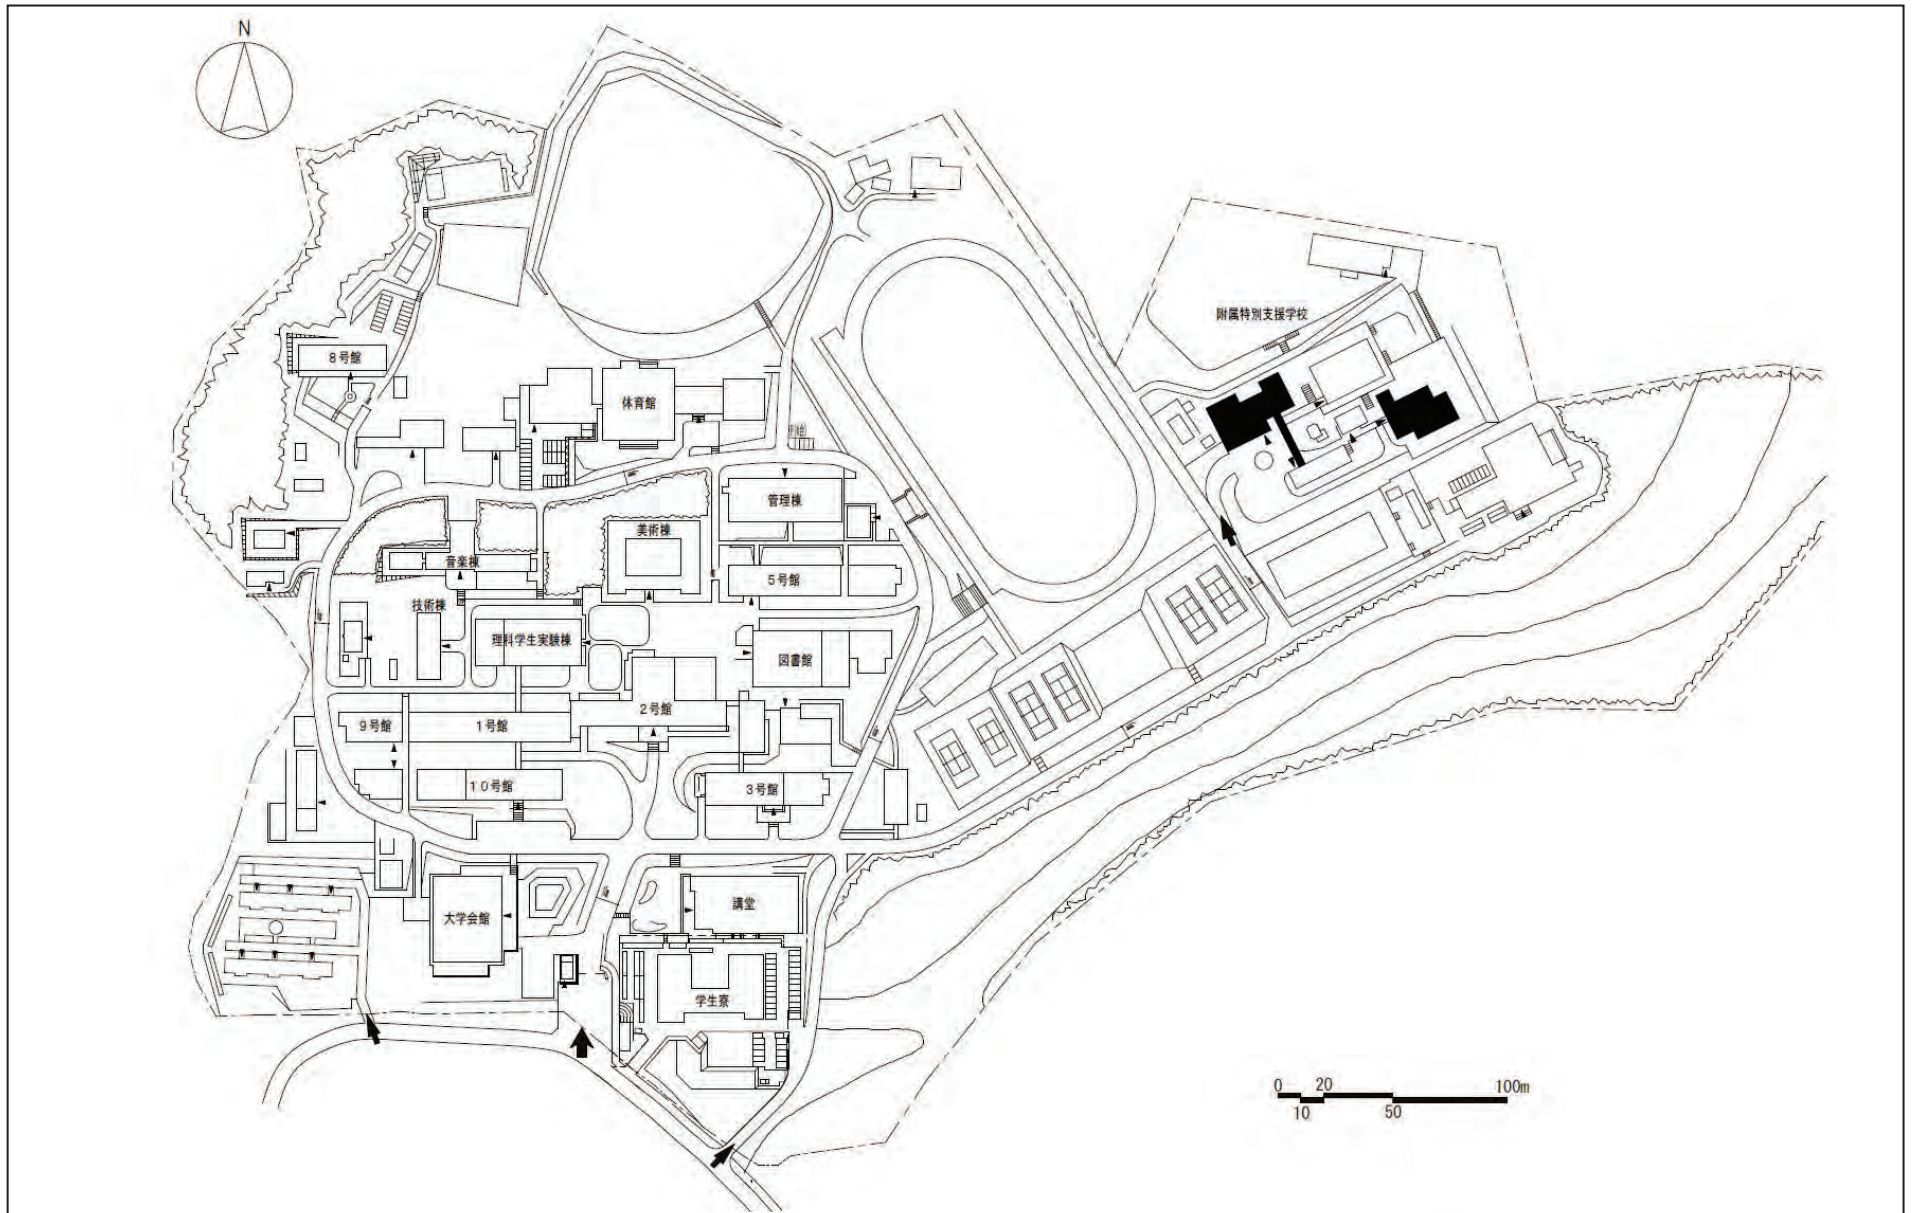


団地名	001 青葉山	事業名	宮城教育大学(青葉山(附特))長寿命化促進事業	配置図	1/3000
-----	---------	-----	-------------------------	-----	--------



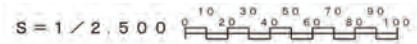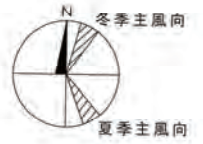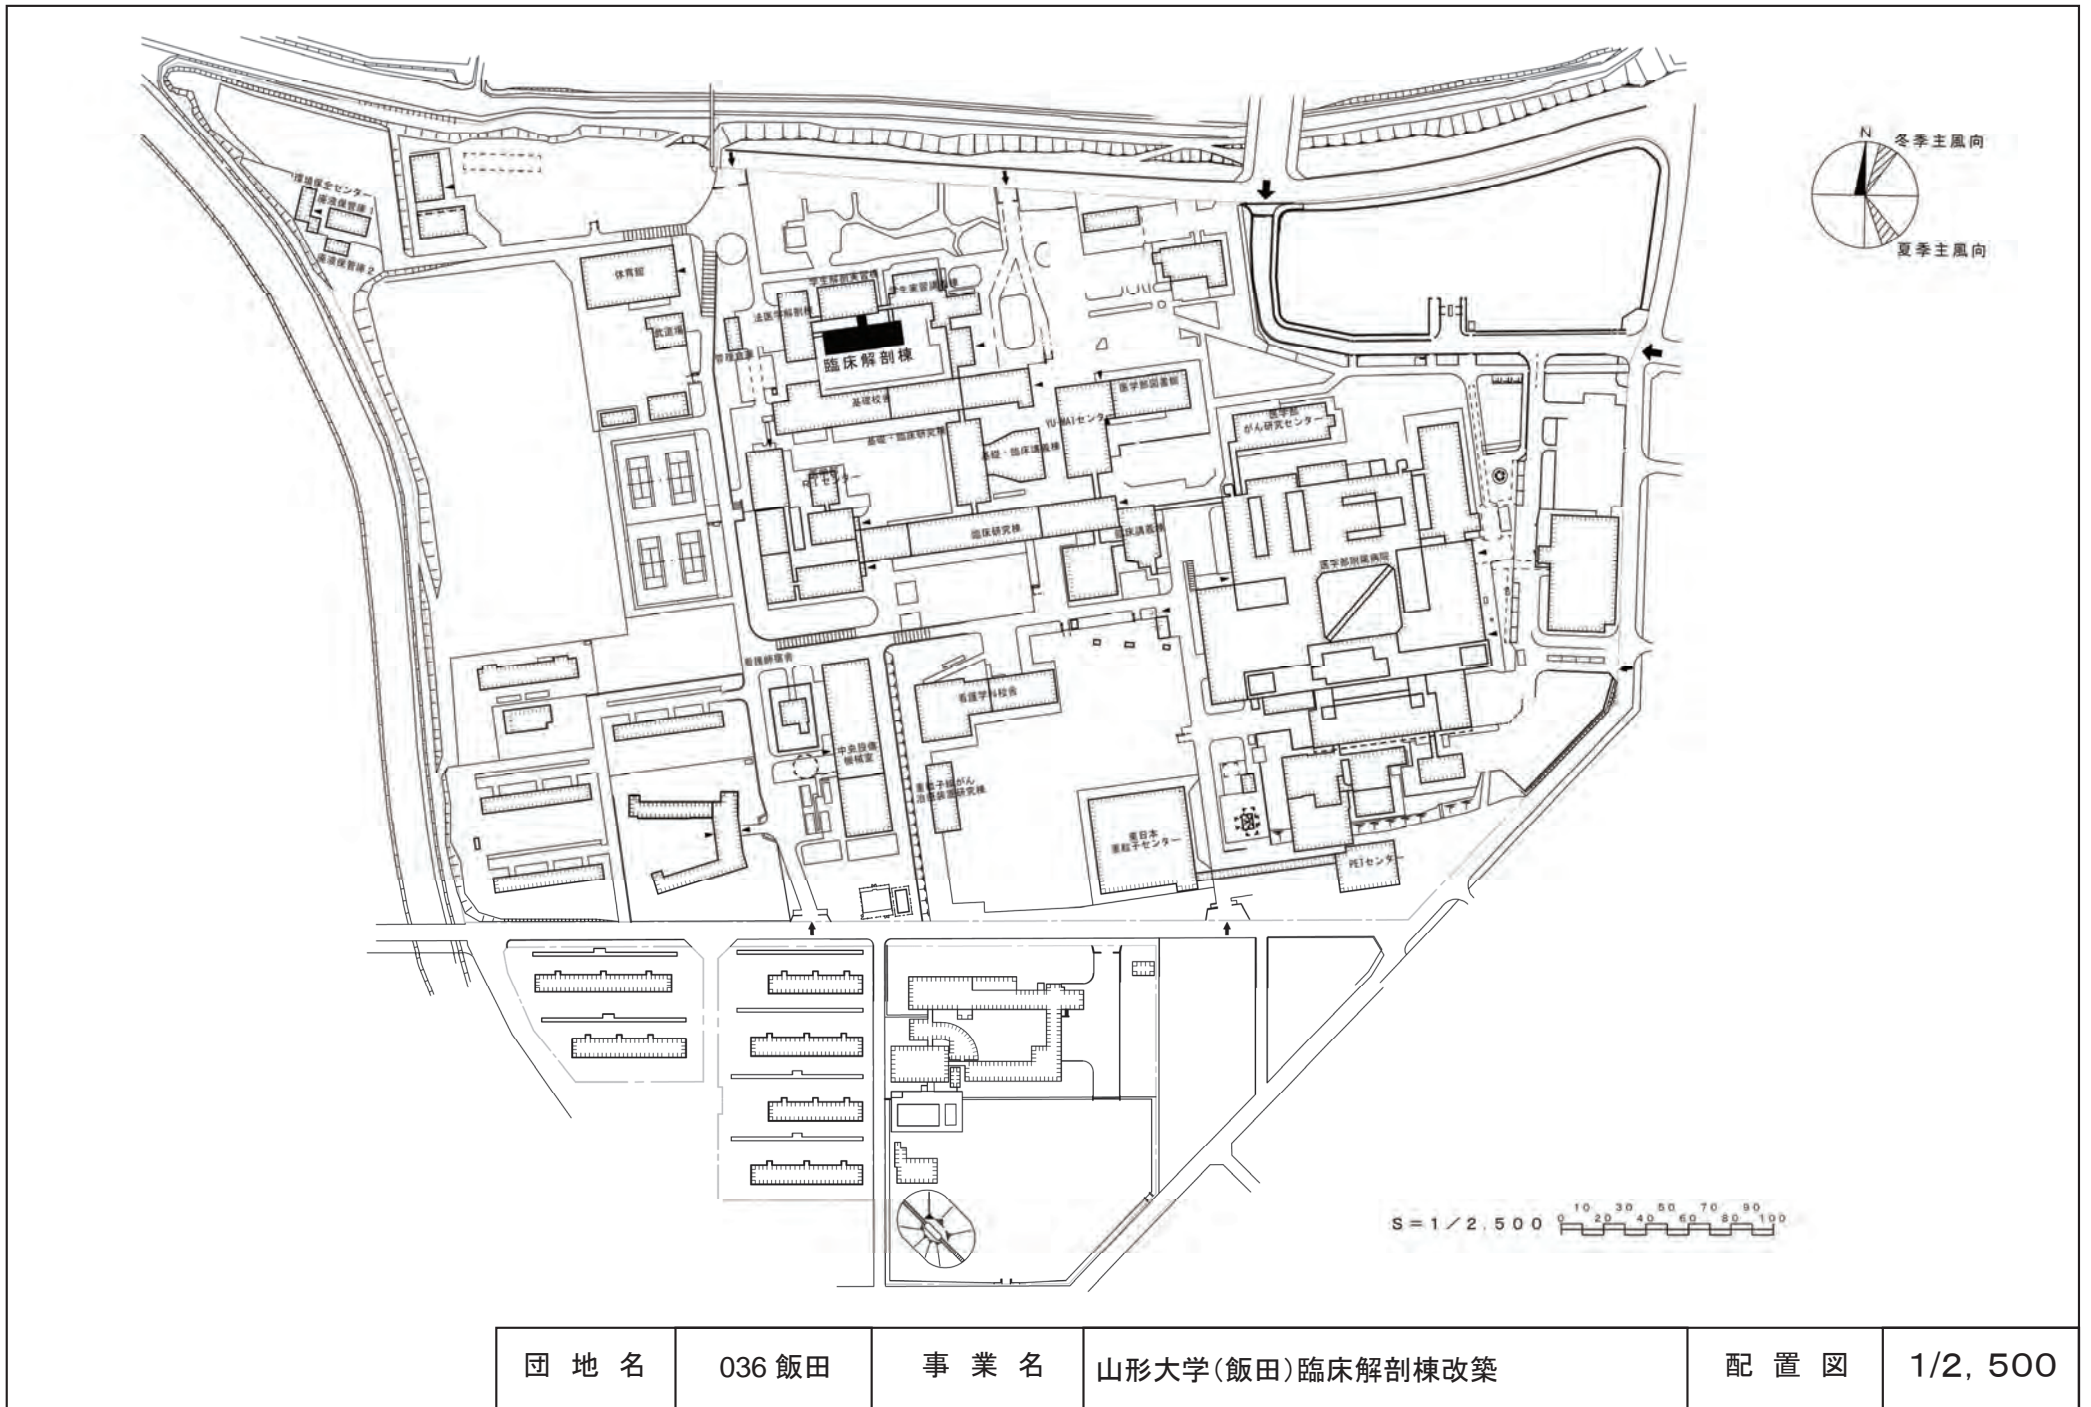


団地名	036 飯田	事業名	山形大学(飯田)臨床解剖棟改築	配置図	1/2,500
-----	--------	-----	-----------------	-----	---------

# 4号館

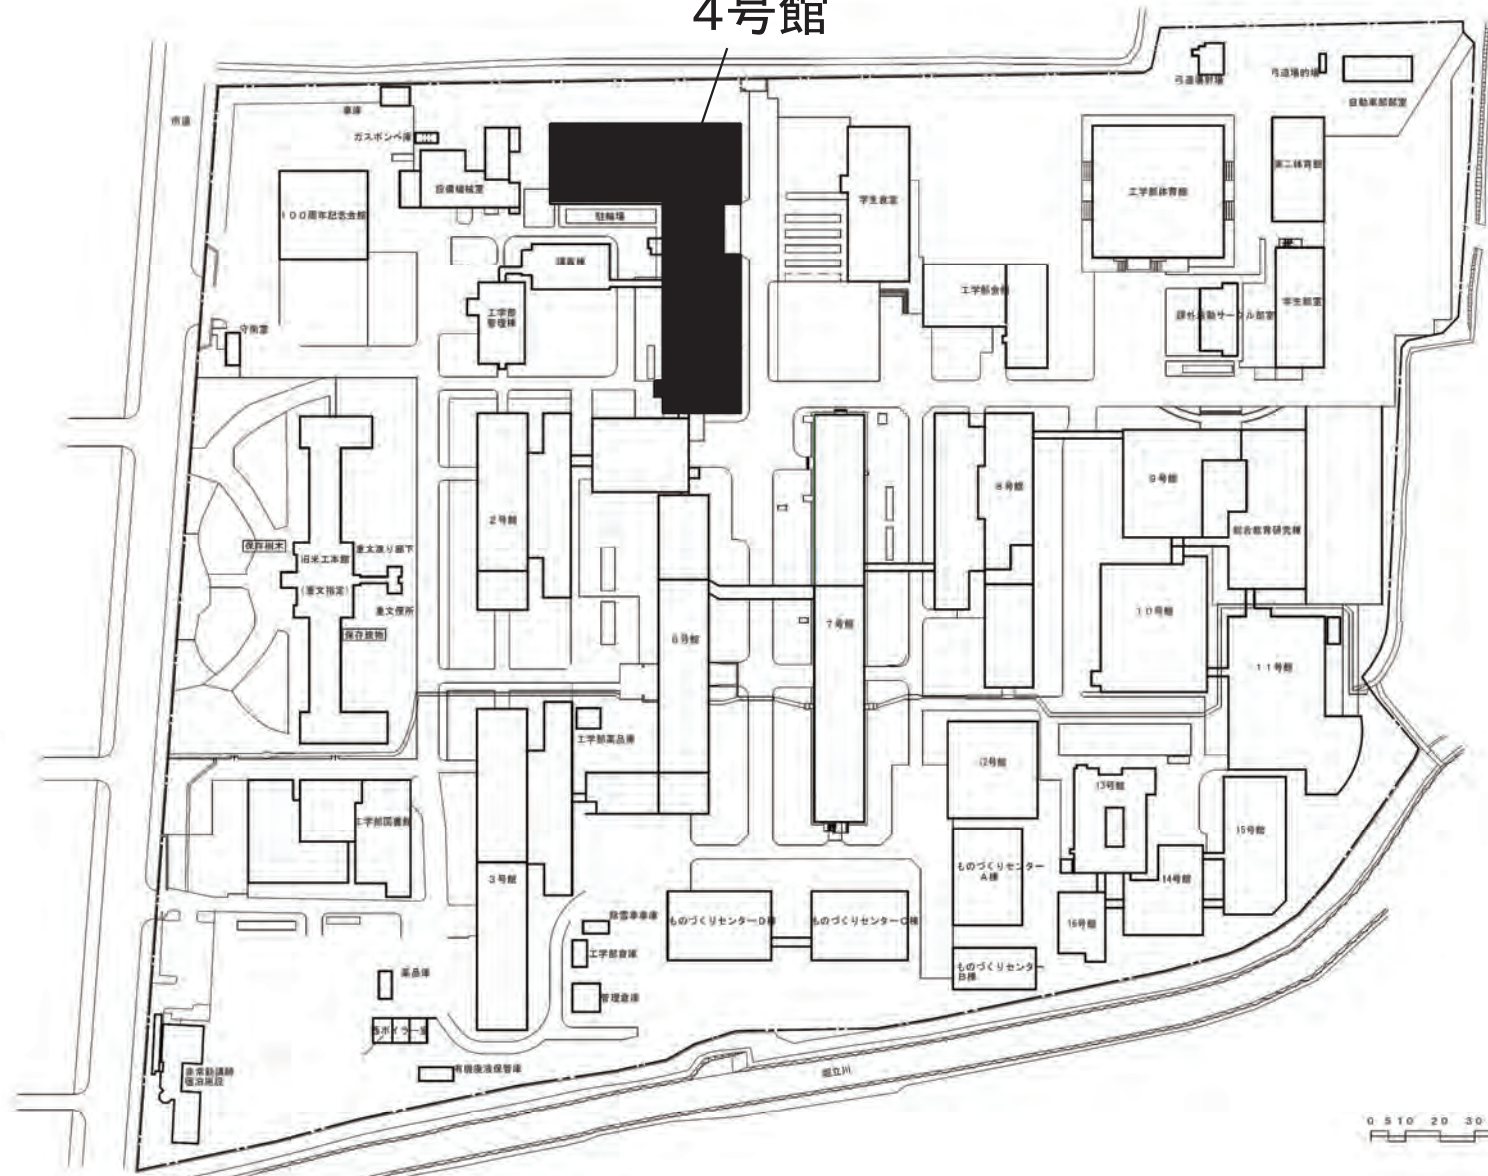


団地名	007 米沢	事業名	山形大学(米沢)長寿命化促進事業	配置図	1/2000
-----	--------	-----	------------------	-----	--------

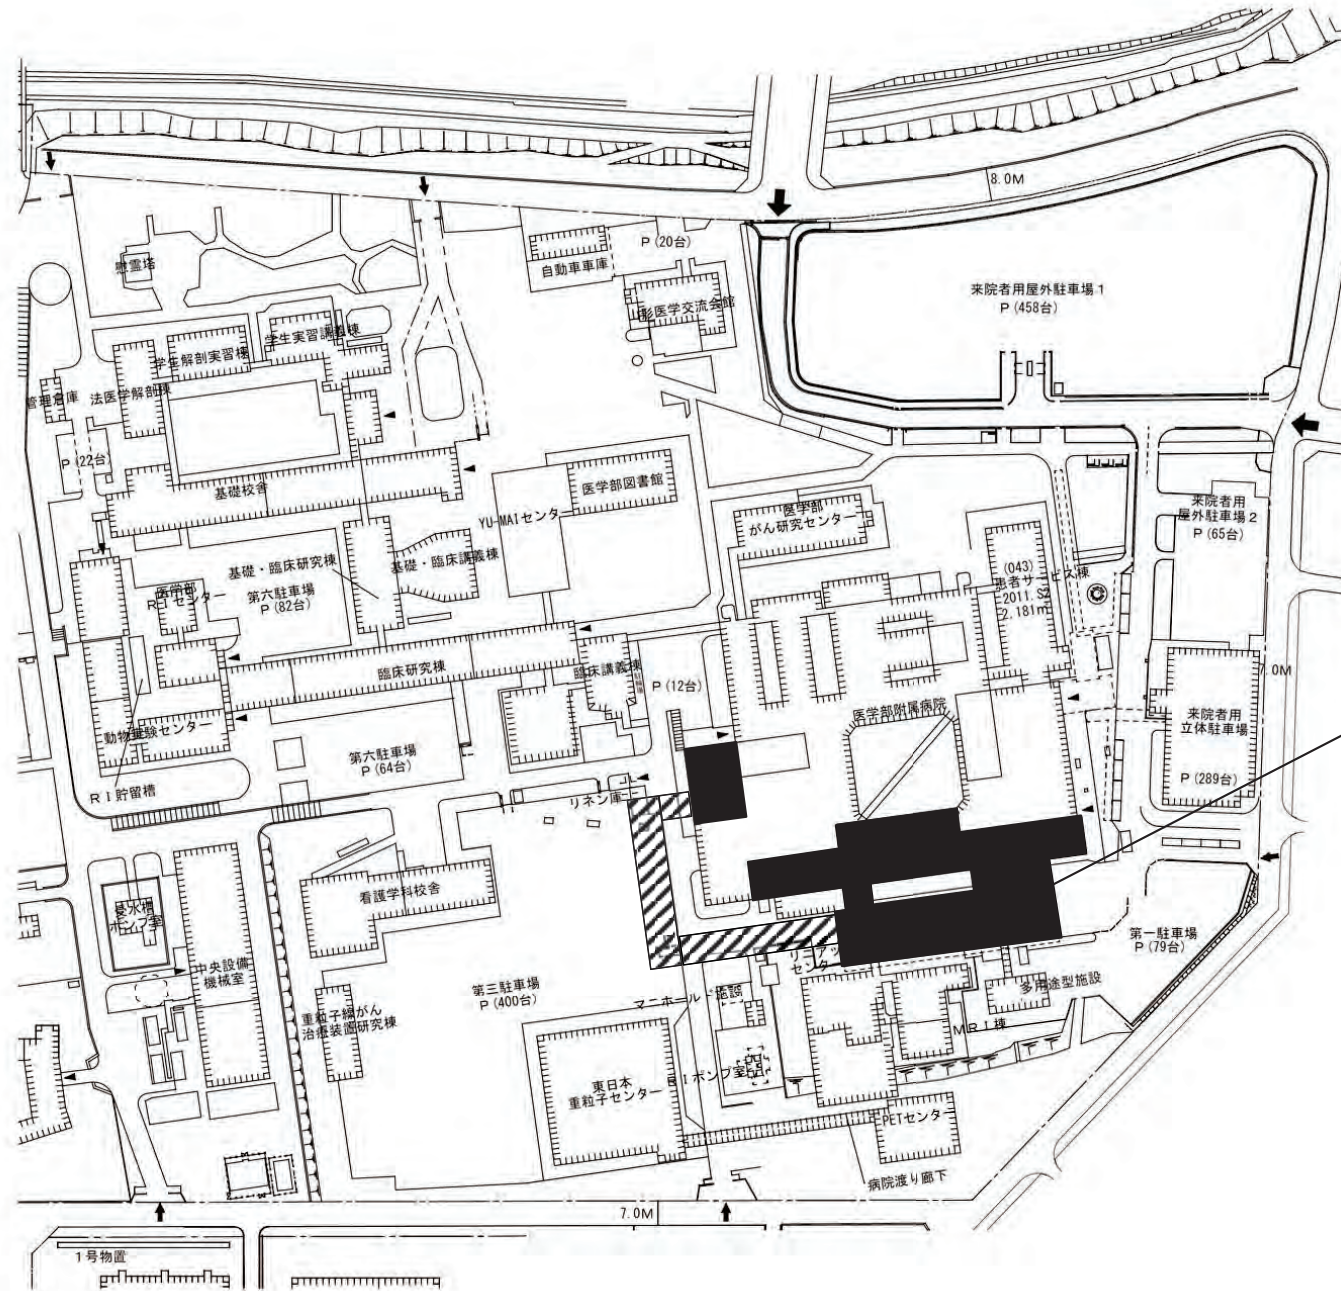


空調設備の更新  
 ナースコールの更新  
 建具の整備



団地名	036 飯田	事業名	山形大学(医病)基幹・環境整備(空調整備等)	配置図	1/2500
-----	--------	-----	------------------------	-----	--------

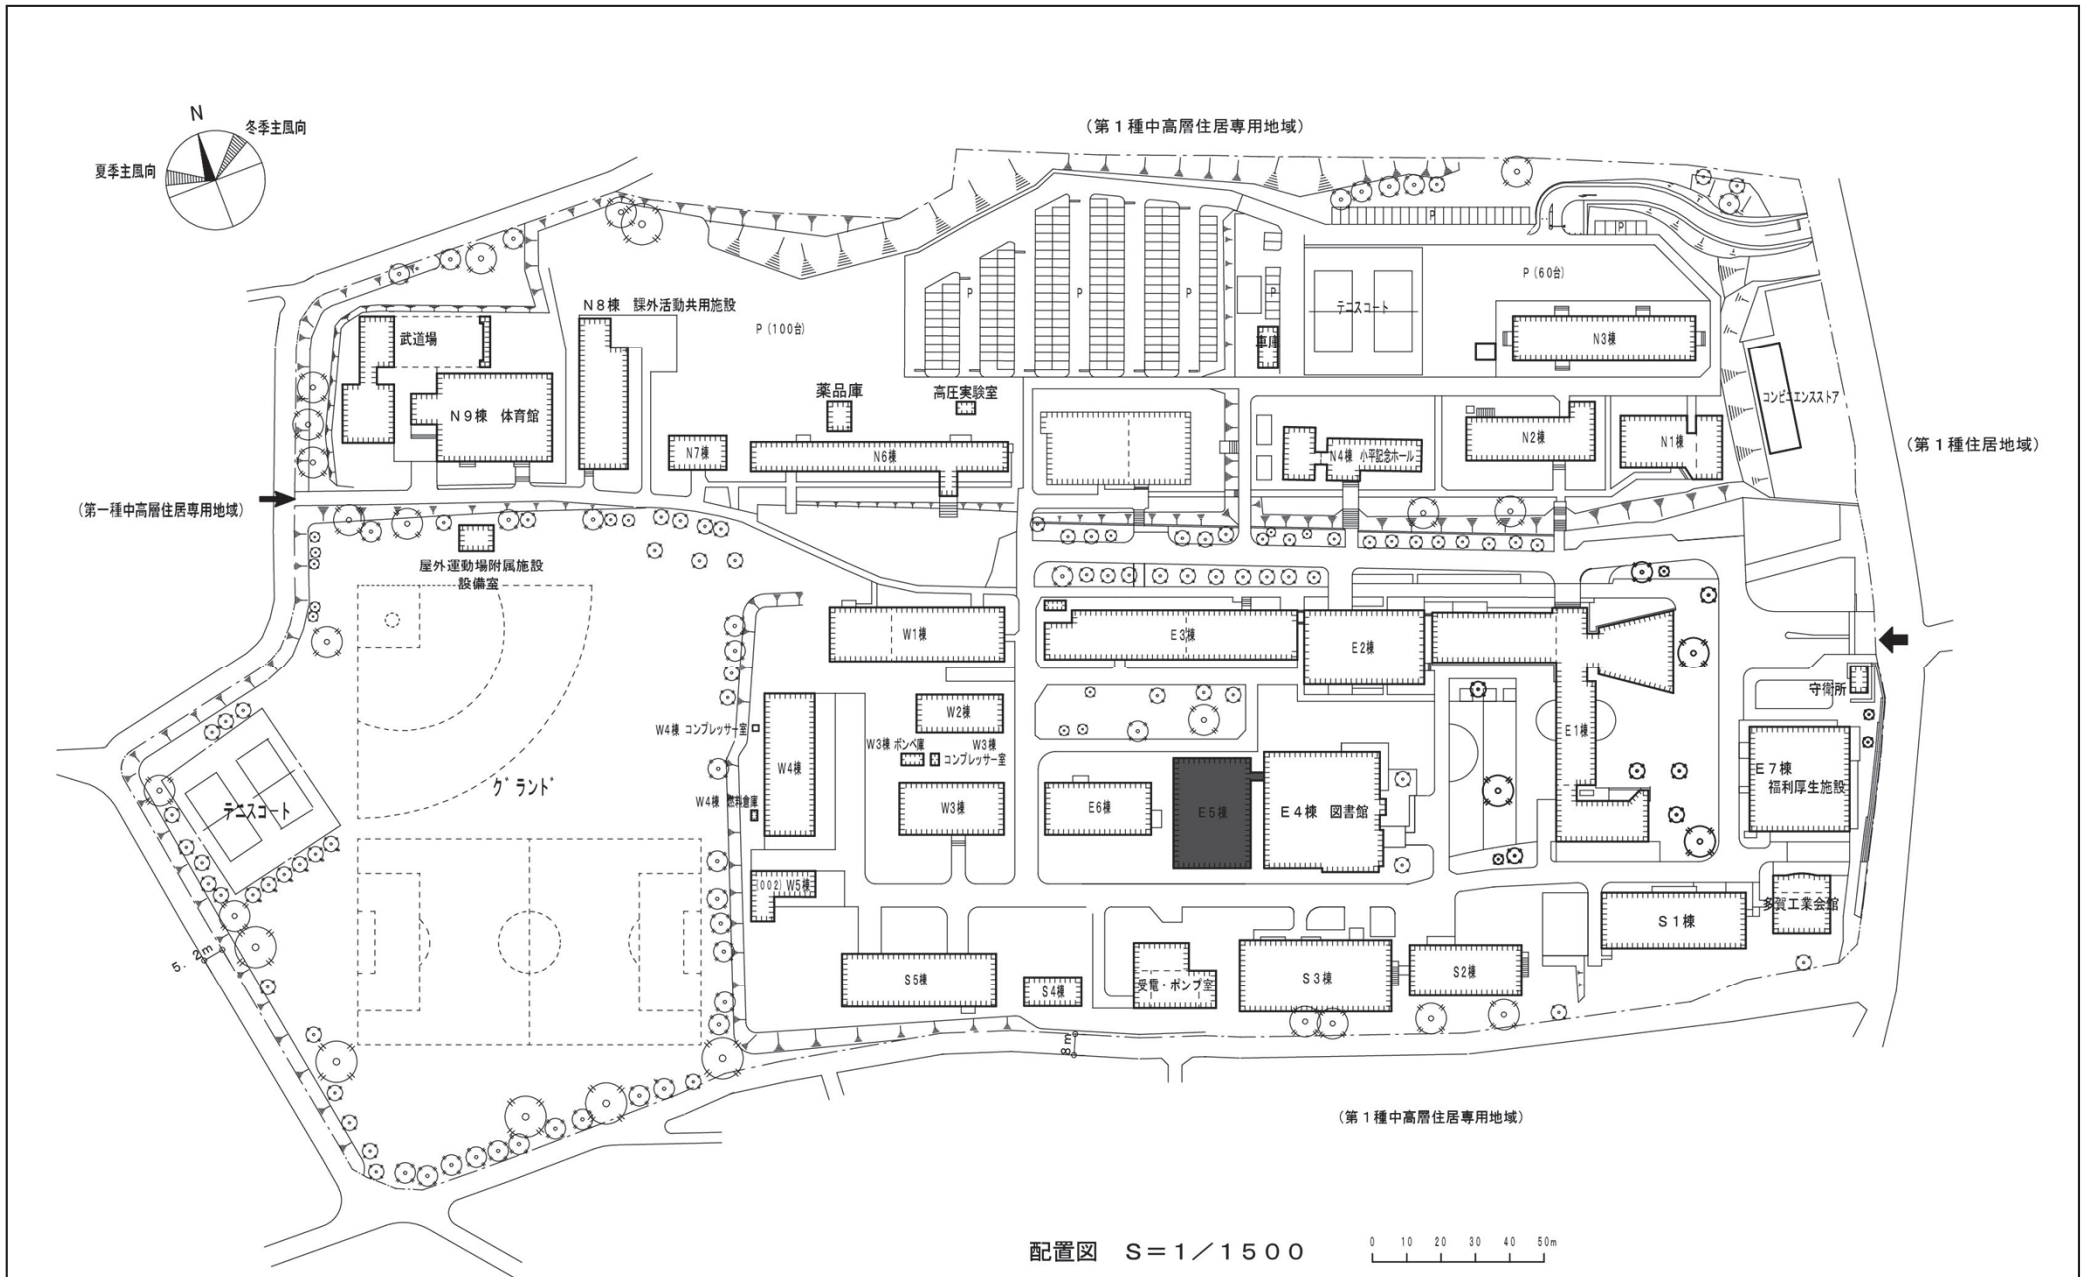



団地名	001 中成沢町	事業名	茨城大学(中成沢町)長寿命化促進事業	配置図	1/1500
-----	----------	-----	--------------------	-----	--------

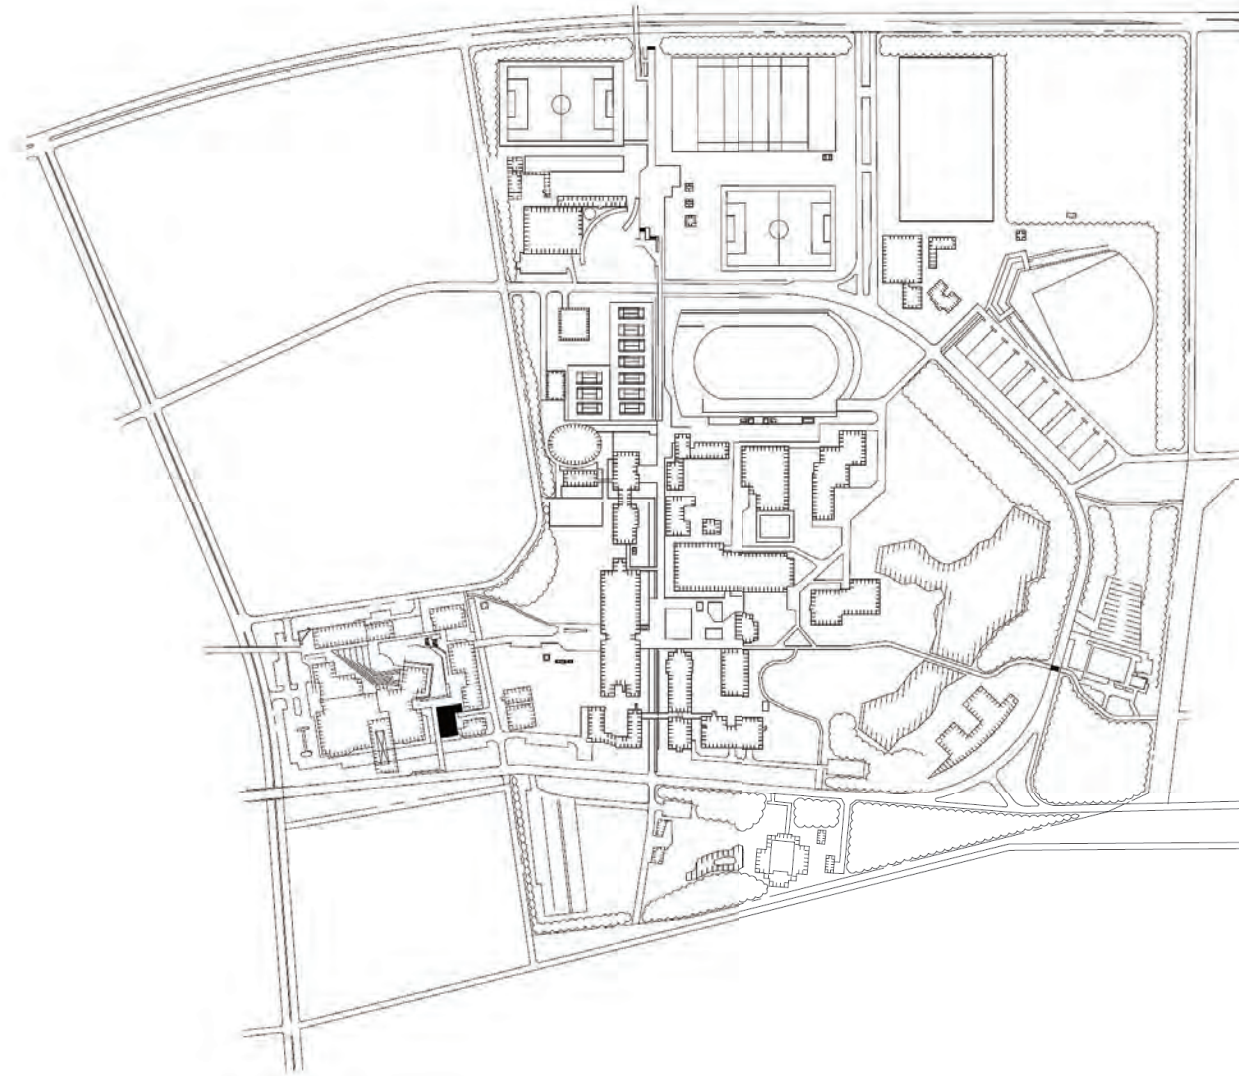


団地名	003南地区	事業名	筑波大学(筑波)情報基盤センター改修	配置図	1/5000
-----	--------	-----	--------------------	-----	--------

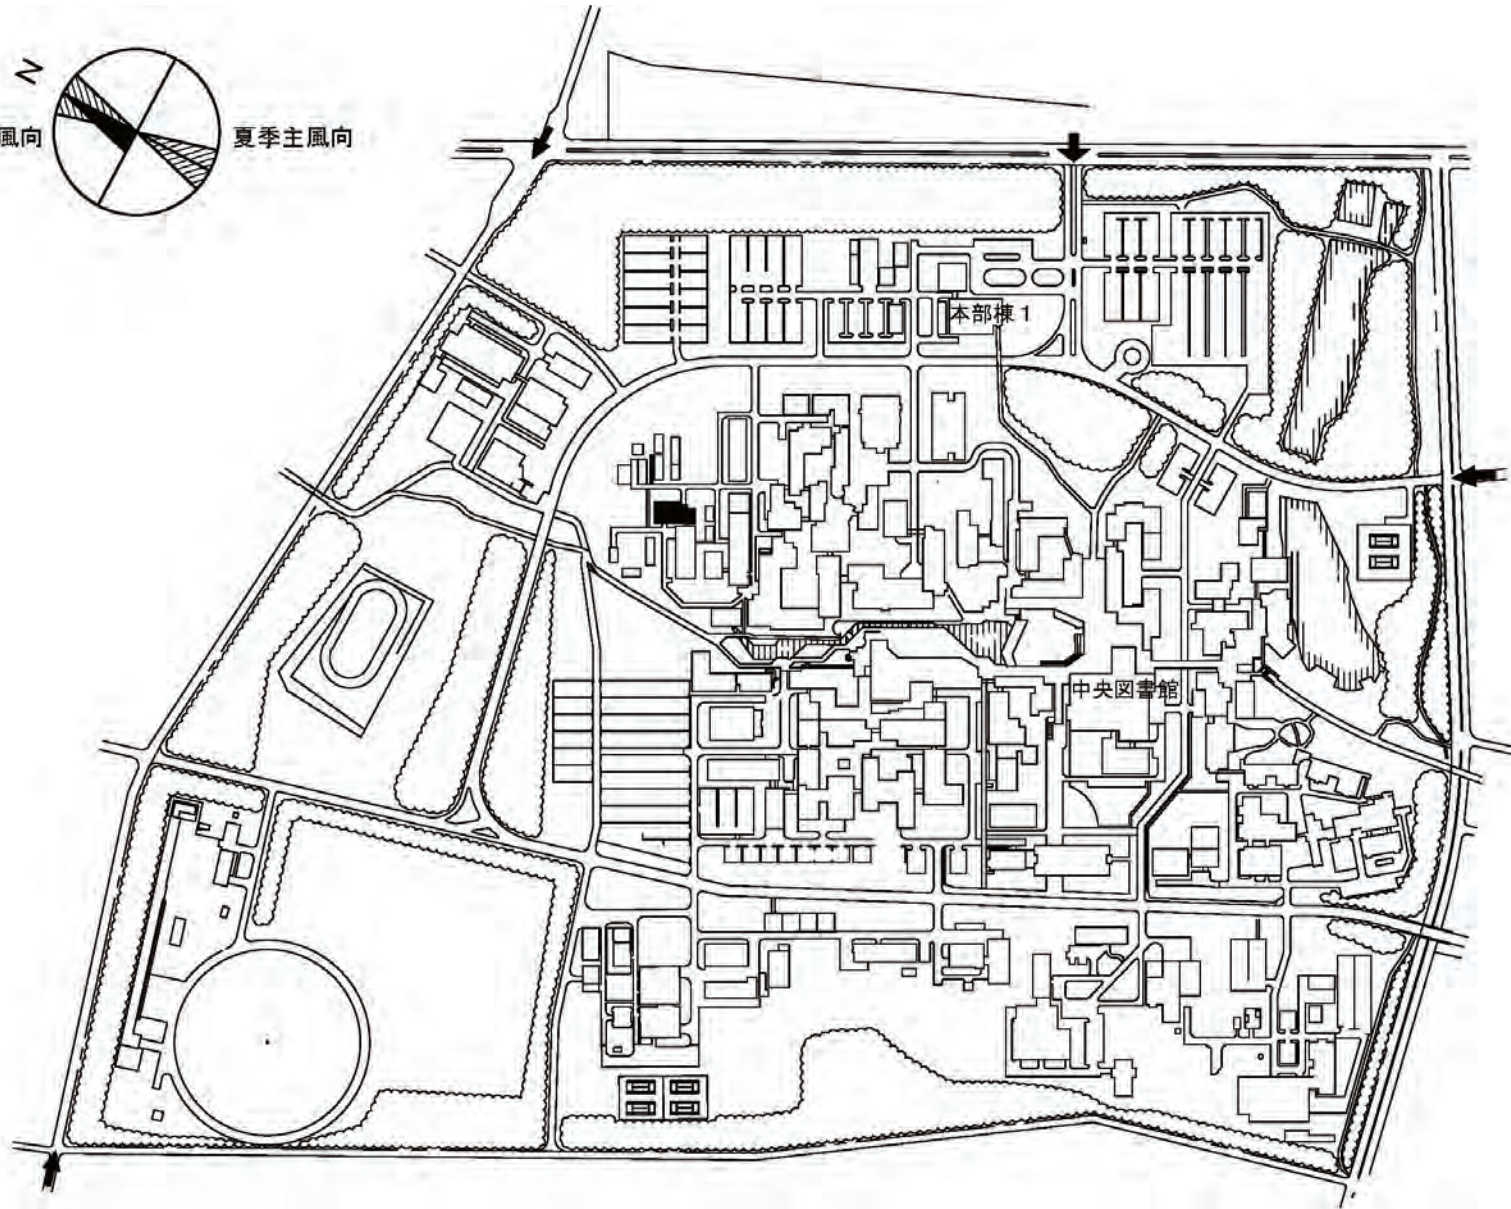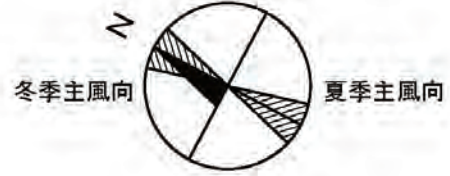

団地名	002 中地区	事業名	筑波大学(筑波)長寿命化促進事業	配置図	1/7000
-----	---------	-----	------------------	-----	--------

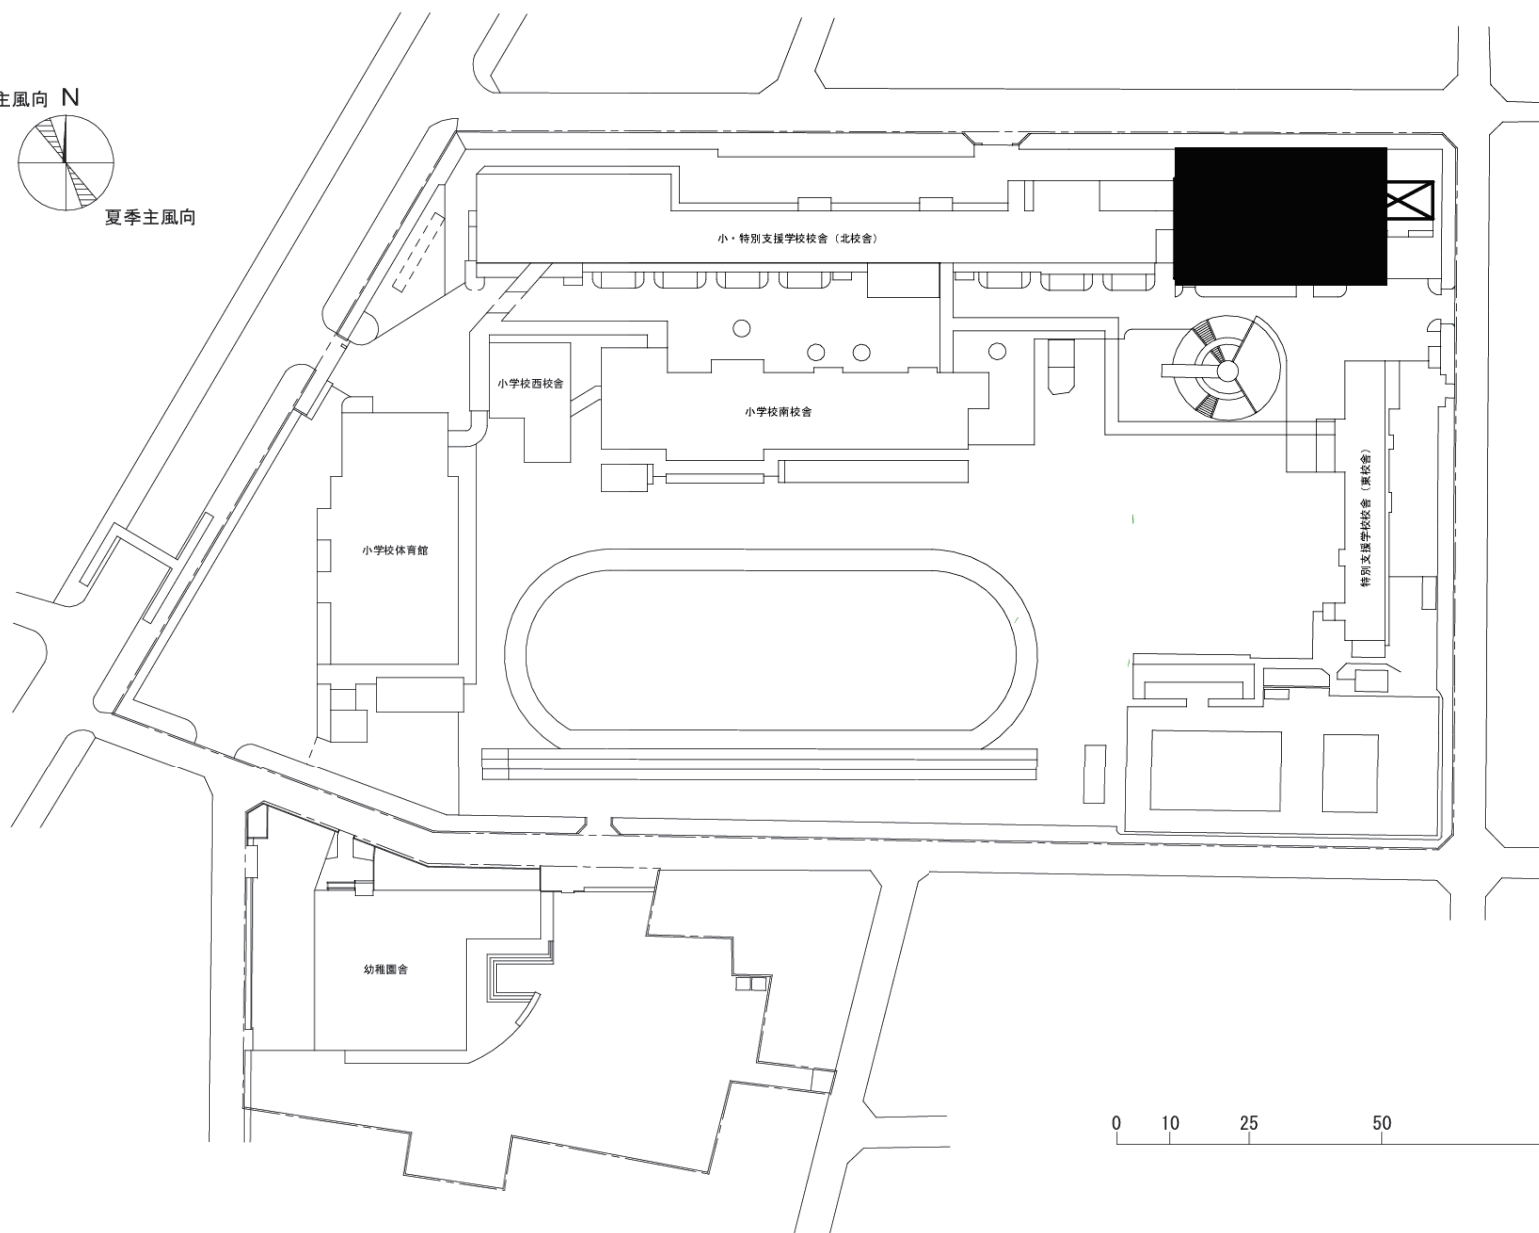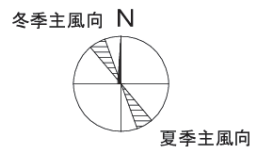


団地名	011若宮1	事業名	群馬大学(若宮(附特))屋内体育施設改築	配置図	1/1400
-----	--------	-----	----------------------	-----	--------


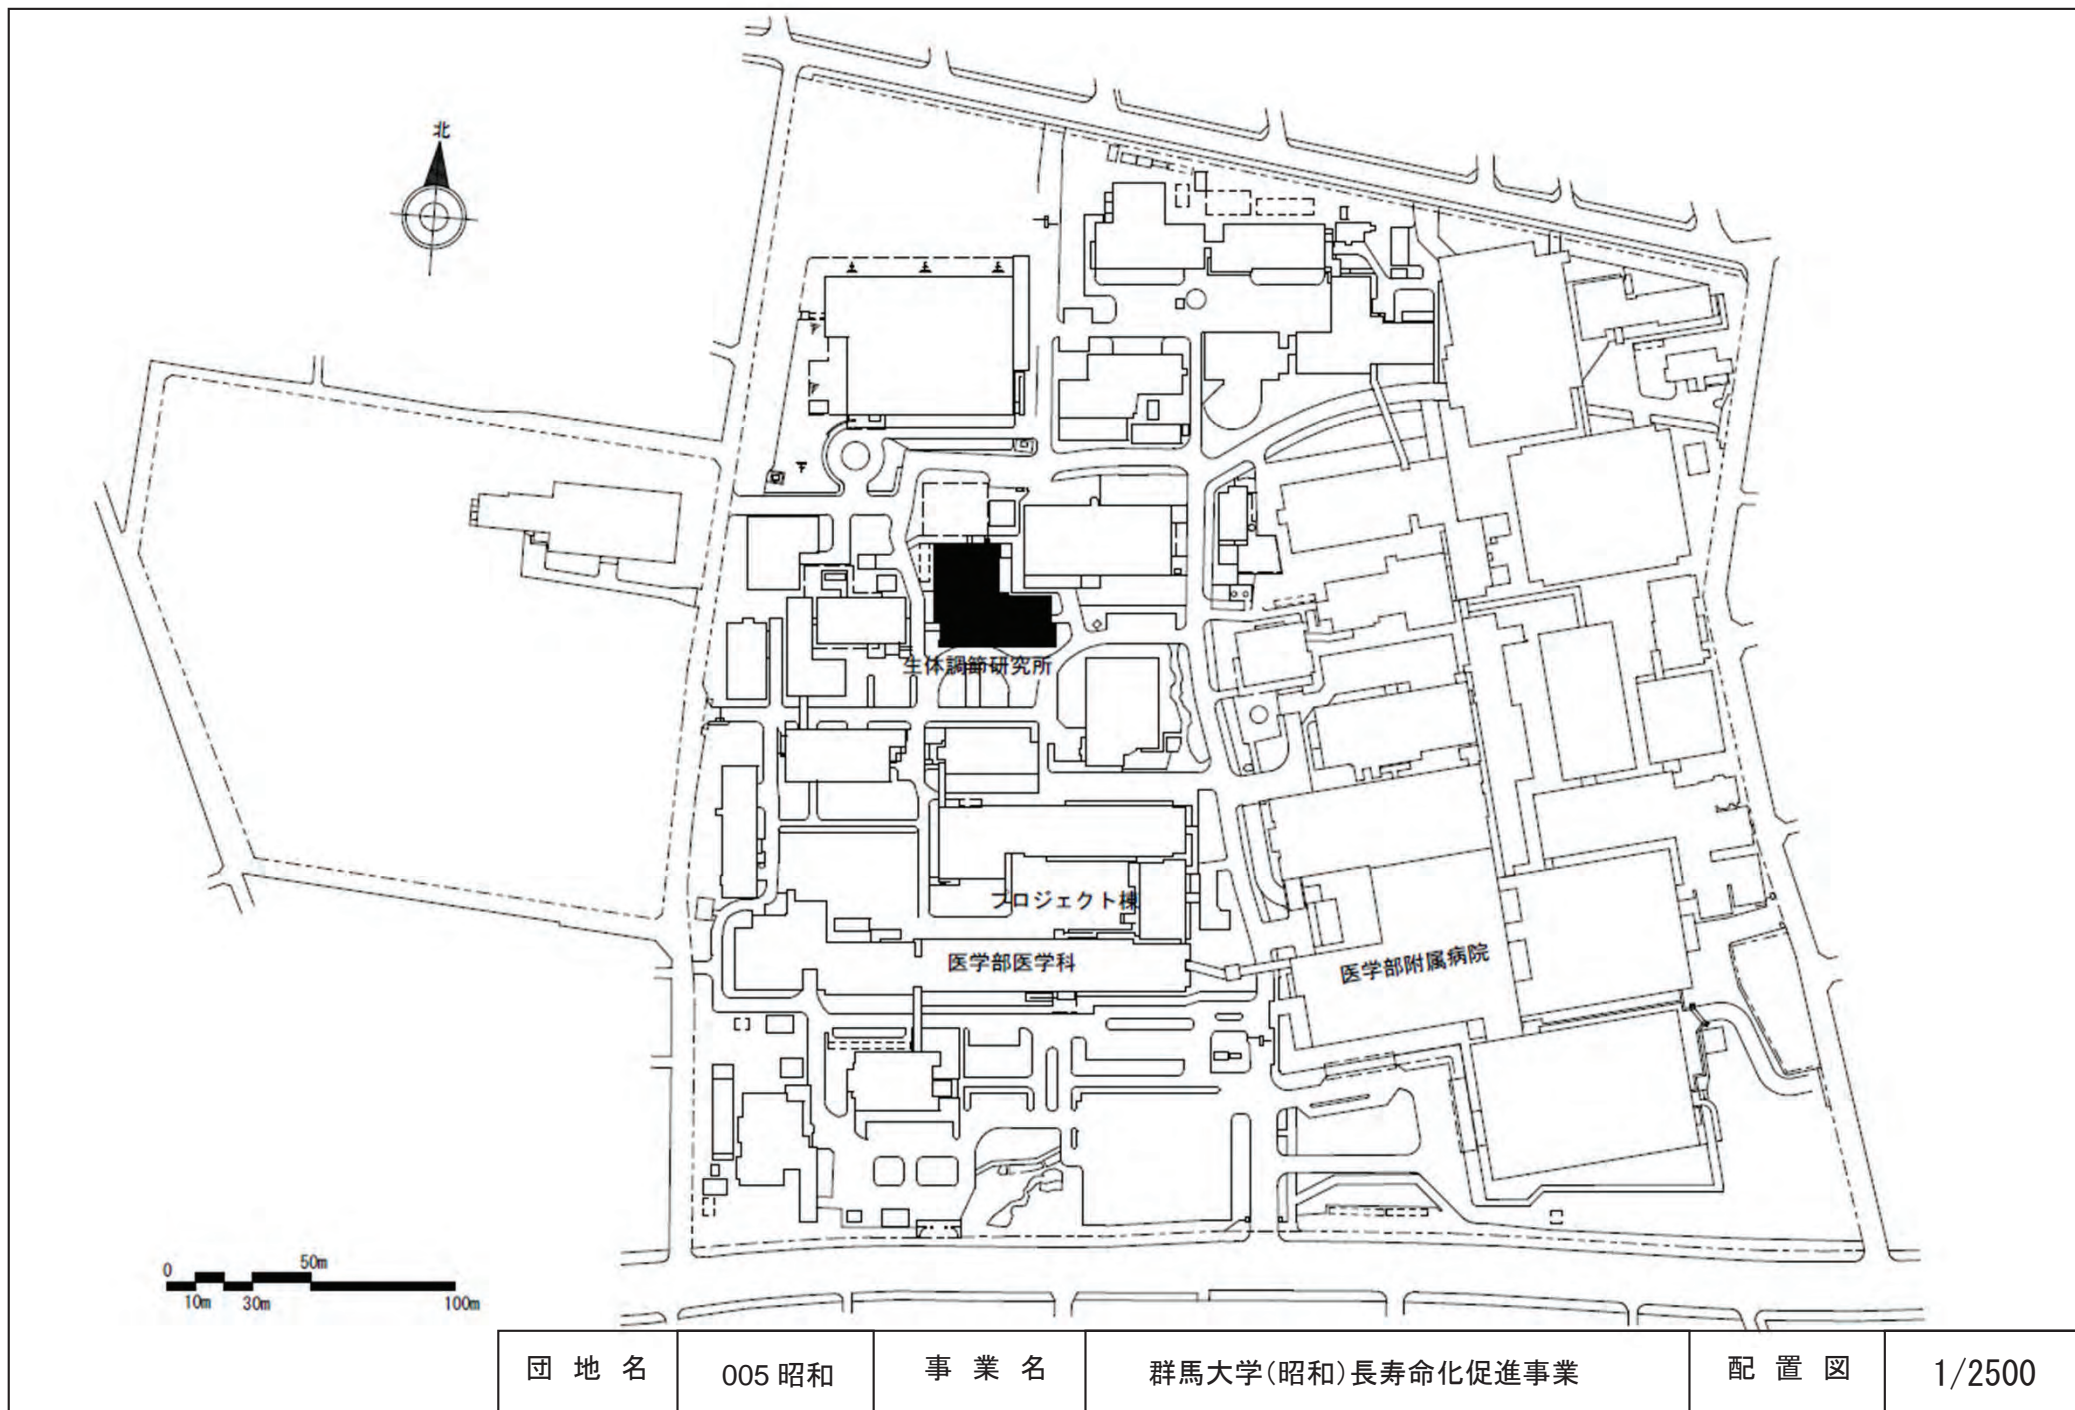


団地名	005 昭和	事業名	群馬大学(昭和)長寿命化促進事業	配置図	1/2500
-----	--------	-----	------------------	-----	--------



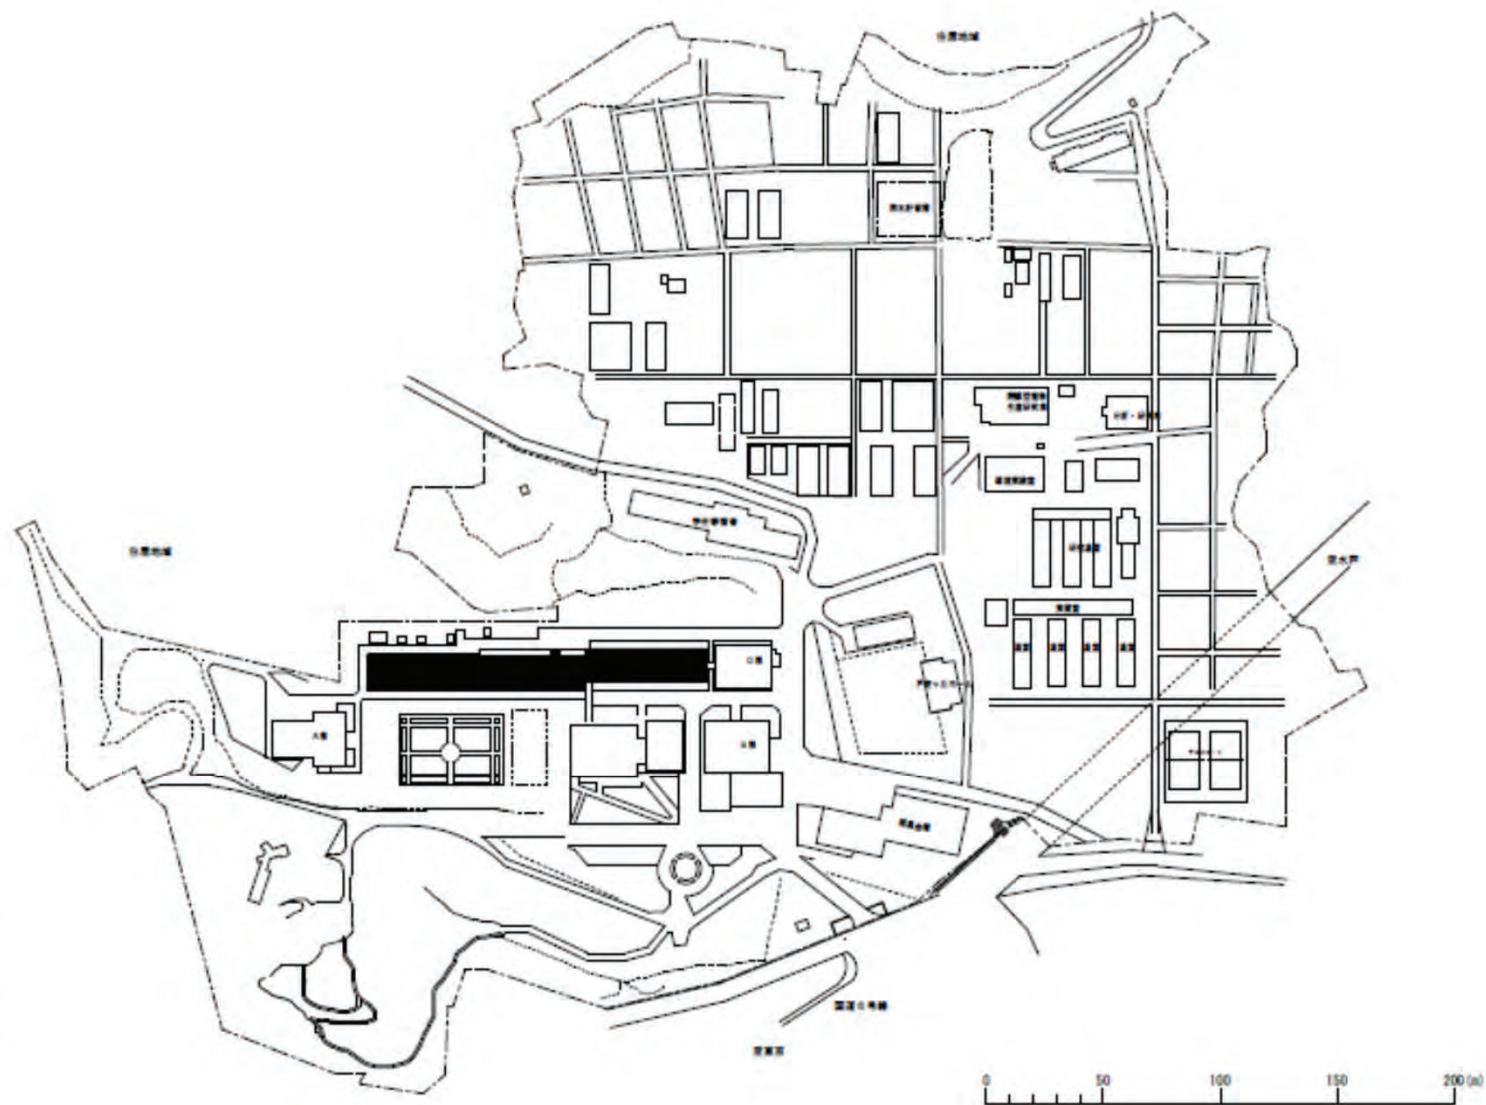


団地名	005 松戸	事業名	千葉大学(松戸)長寿命化促進事業	配置図	1/4,000
-----	--------	-----	------------------	-----	---------

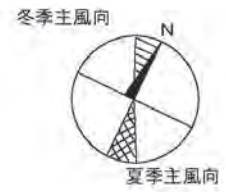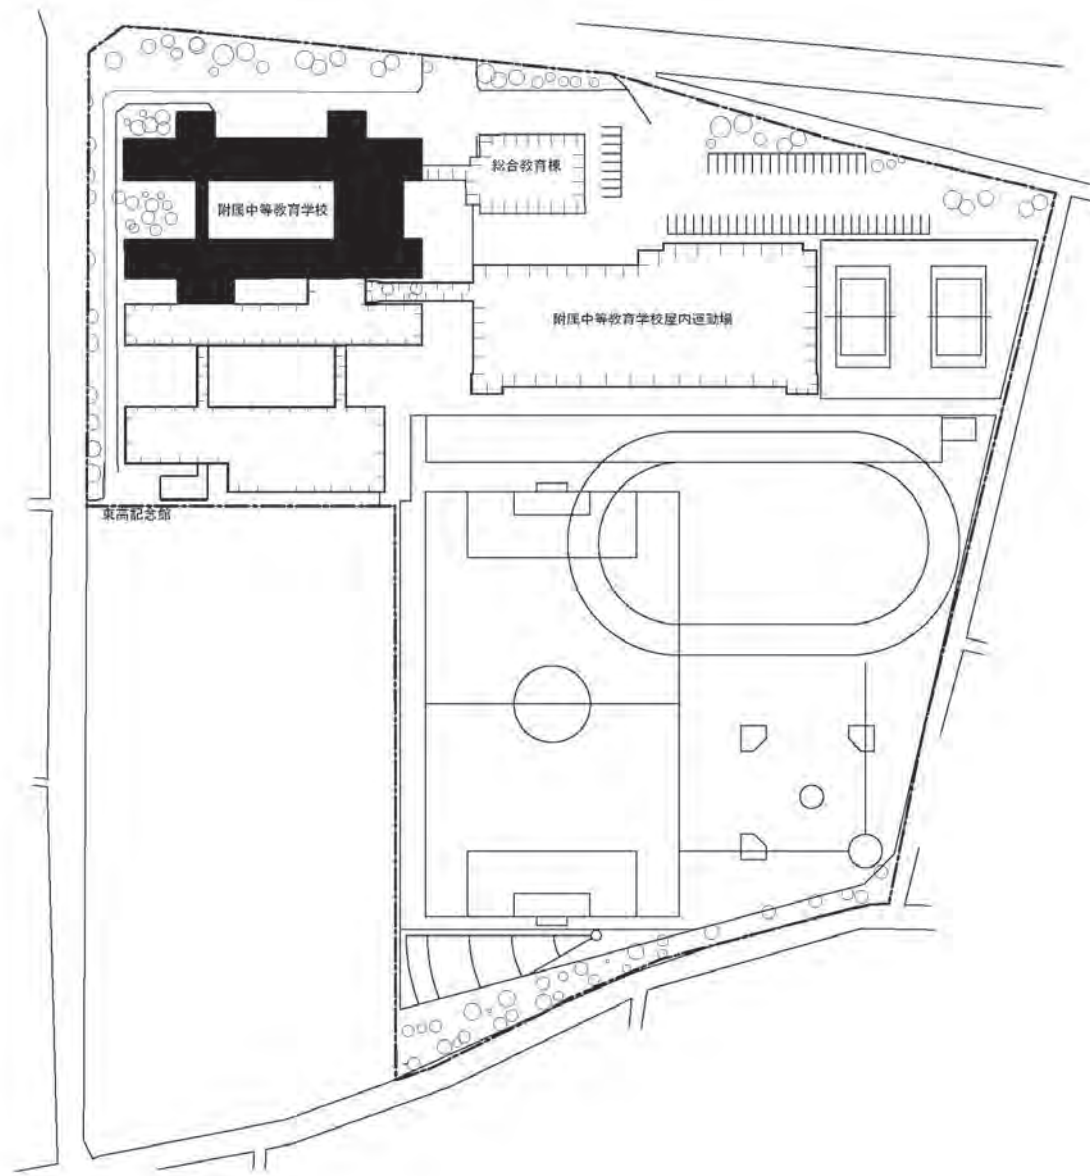


団地名	098 中野	事業名	東京大学(中野(附中))校舎改修Ⅲ 1/1	配置図	1/1500
-----	--------	-----	-----------------------	-----	--------

### 配置図



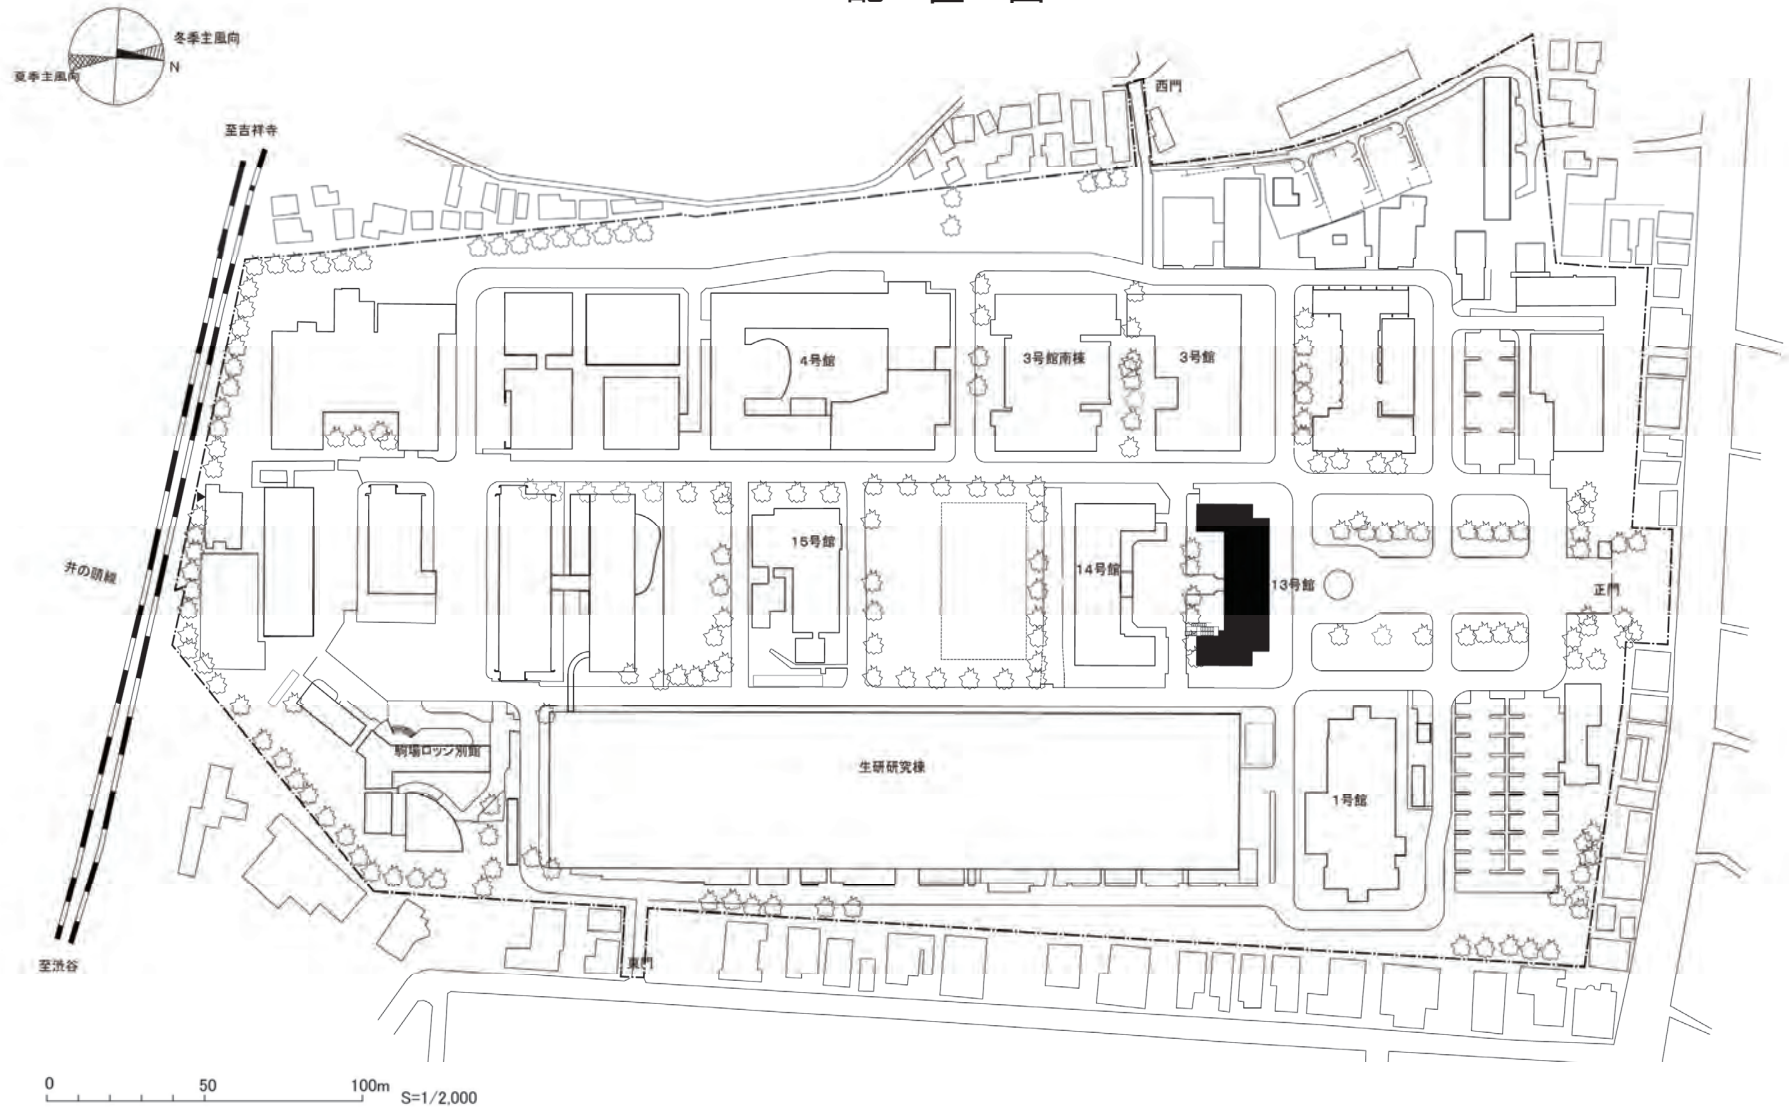


団地名	036(駒場Ⅱ)	事業名	東京大学(駒場Ⅱ)長寿命化促進事業	配置図	1/2000
-----	----------	-----	-------------------	-----	--------

受変電設備改修

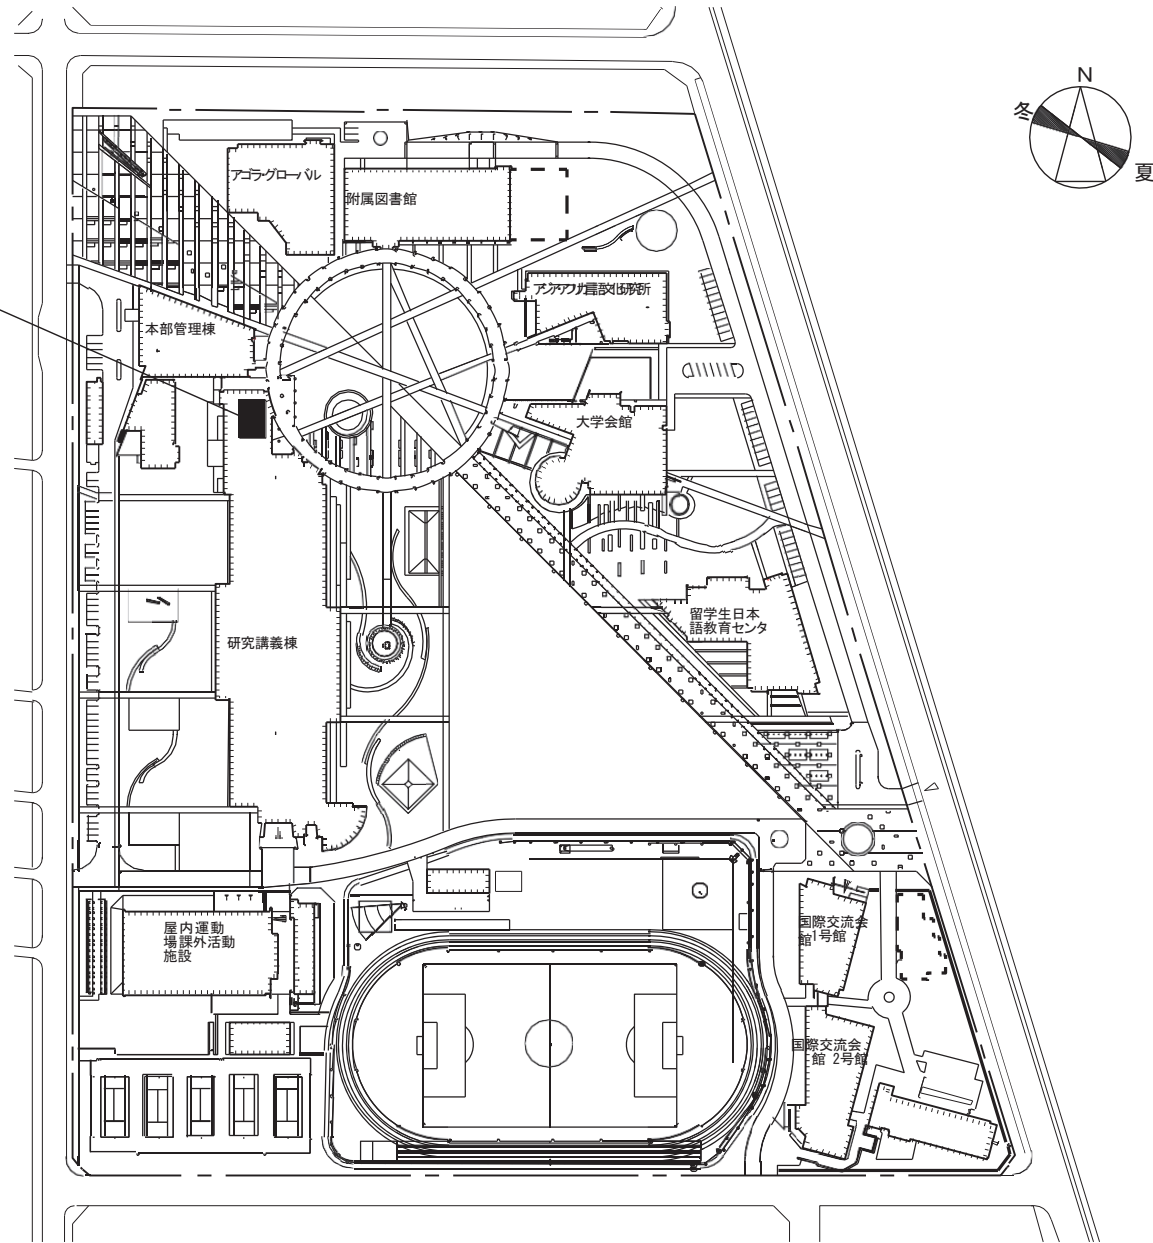


団地名	010府中	事業名	東京外国語大学(府中)ライフライン再生(受変電設備)	配置図	1/3000
-----	-------	-----	----------------------------	-----	--------

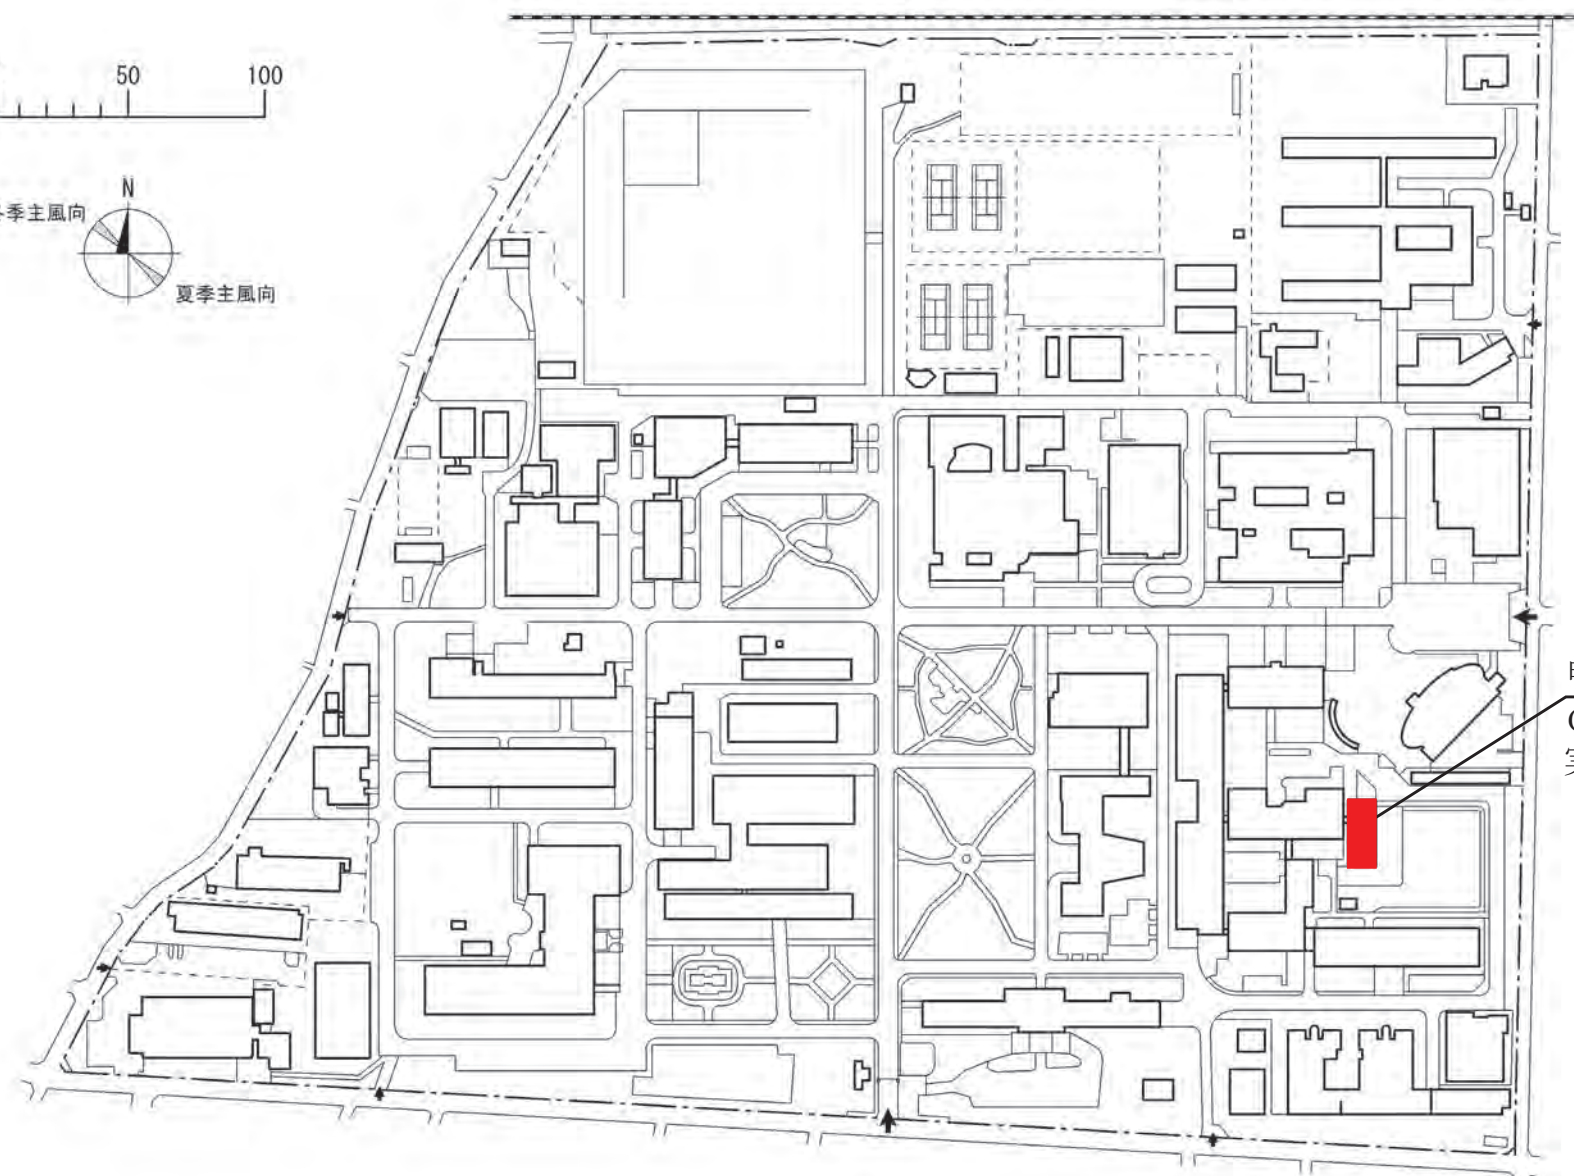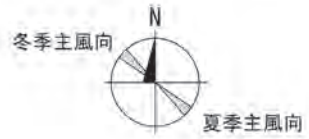
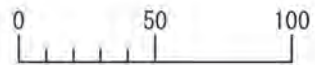


申請建物  
CAD/CAM  
実習棟

団地名	001小金井	事業名	東京農工大学(小金井)長寿命化促進事業	配置図	1/3,000
-----	--------	-----	---------------------	-----	---------

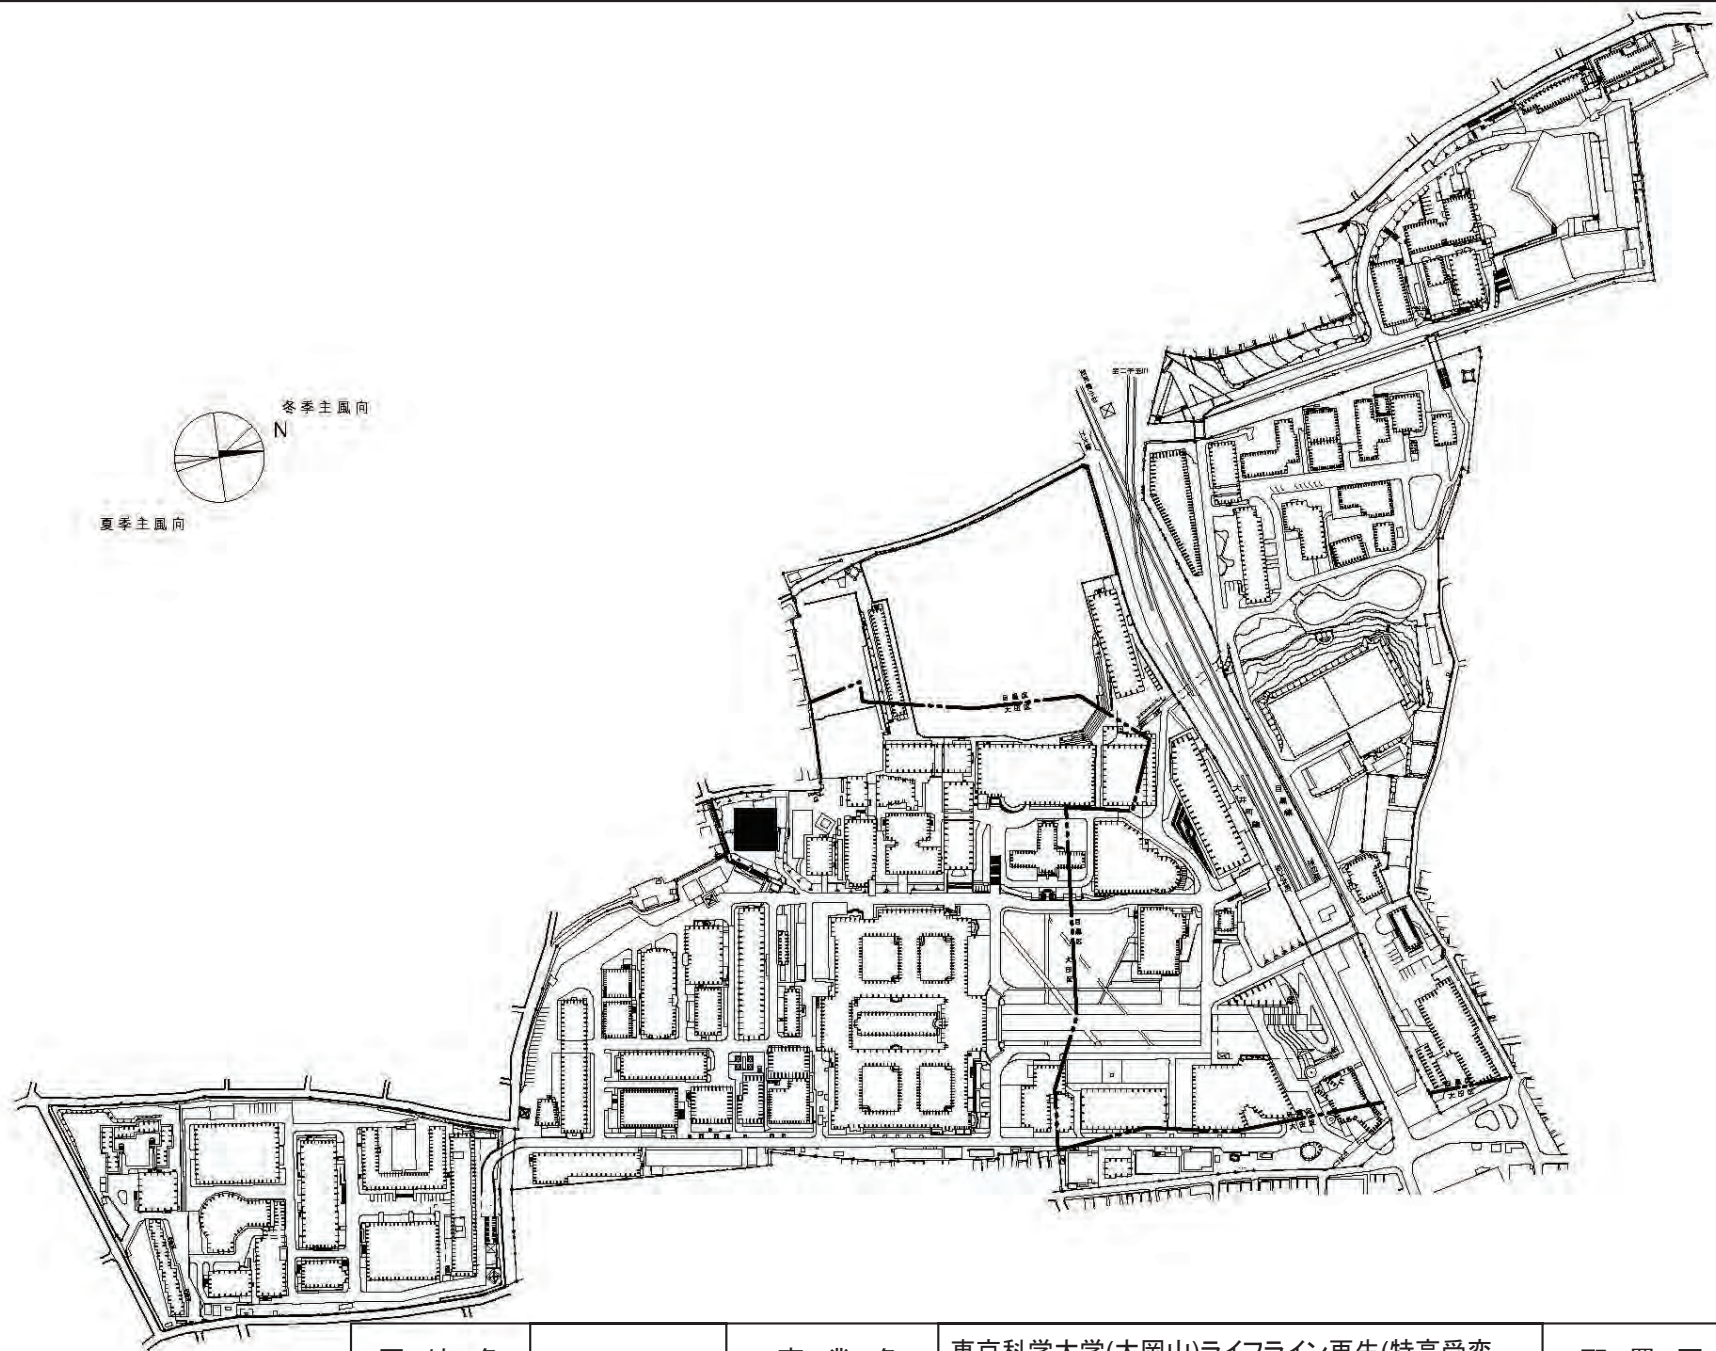


団地名	001 大岡山	事業名	東京科学大学(大岡山)ライフライン再生(特高受変電設備)	配置図	1/4500
-----	---------	-----	------------------------------	-----	--------

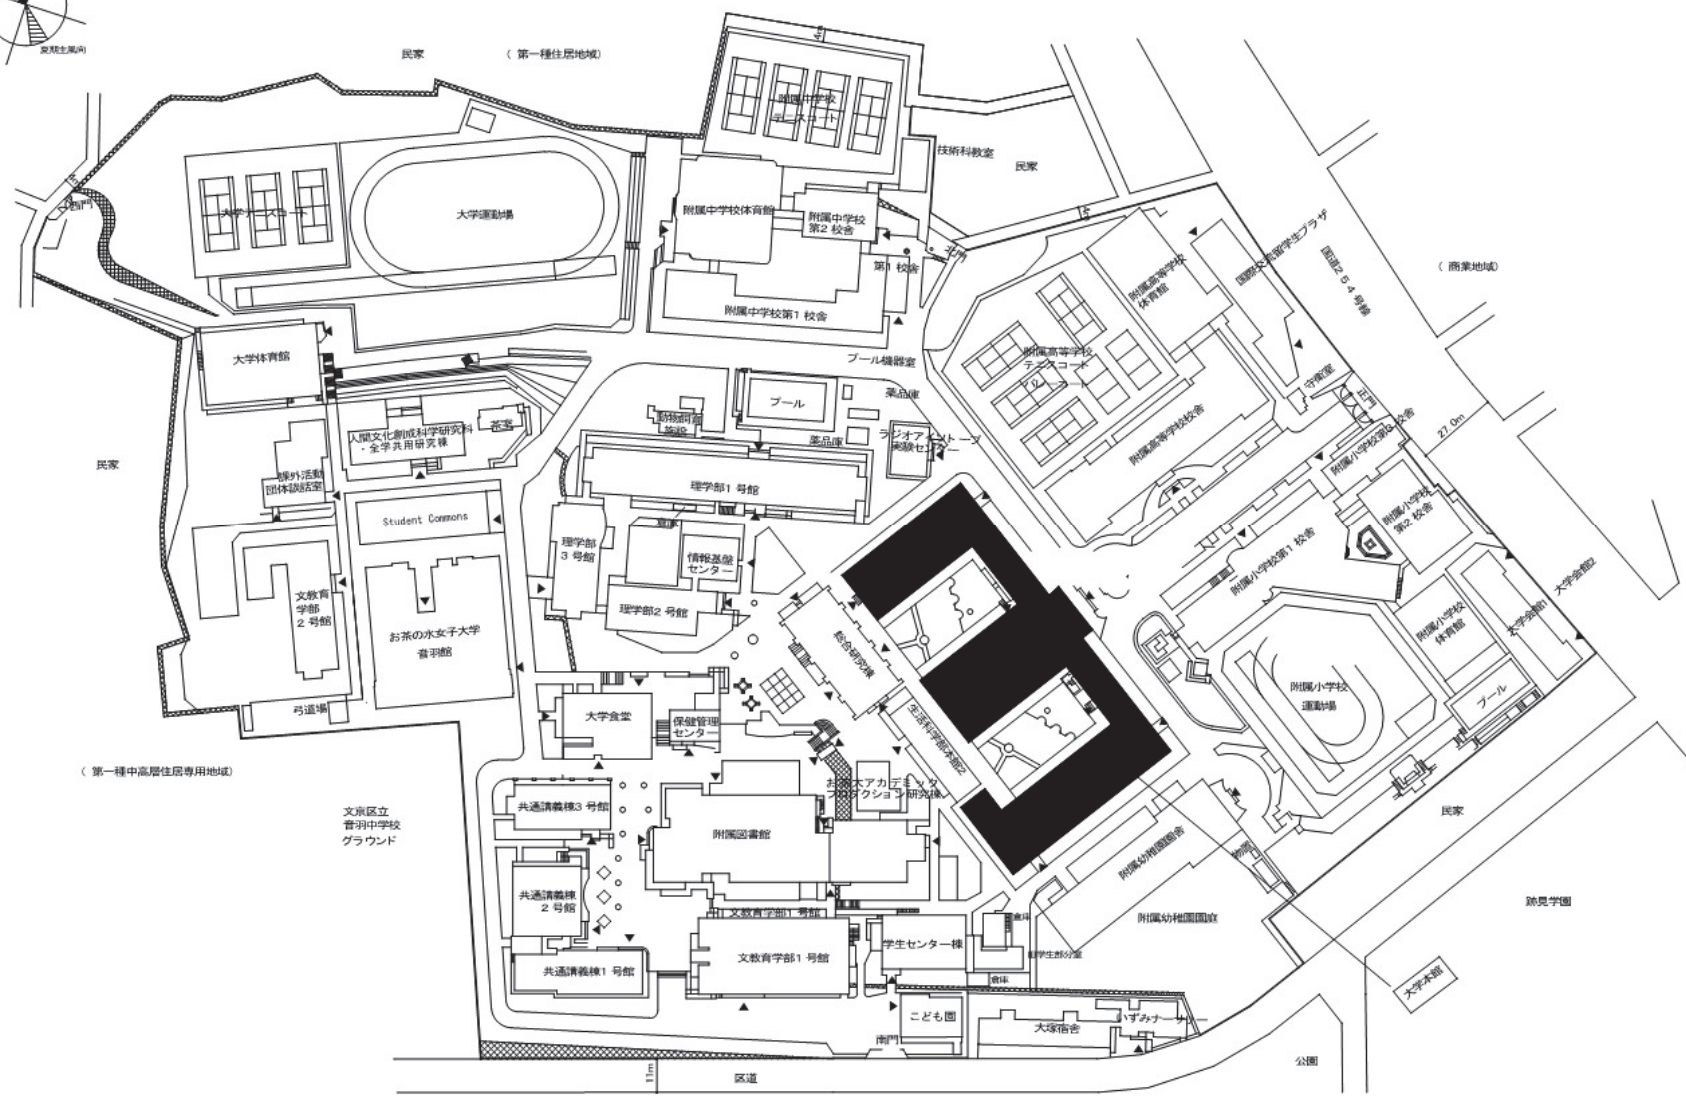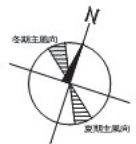

団地名	001大塚1	事業名	お茶の水女子大学 (大塚)長寿化促進事業	配置図	1/2500
-----	--------	-----	-------------------------	-----	--------



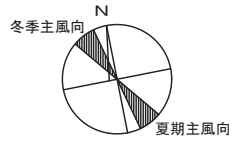

団地名	001調布	事業名	電気通信大学(調布)長寿化促進事業	配置図	1/3000
-----	-------	-----	-------------------	-----	--------