


平成27年度国立大学法人等施設整備実施事業<当初予算(一般会計)>

建 物 配 置 図

※ 縮尺は目安であり、厳密な数値を示すものではありません。

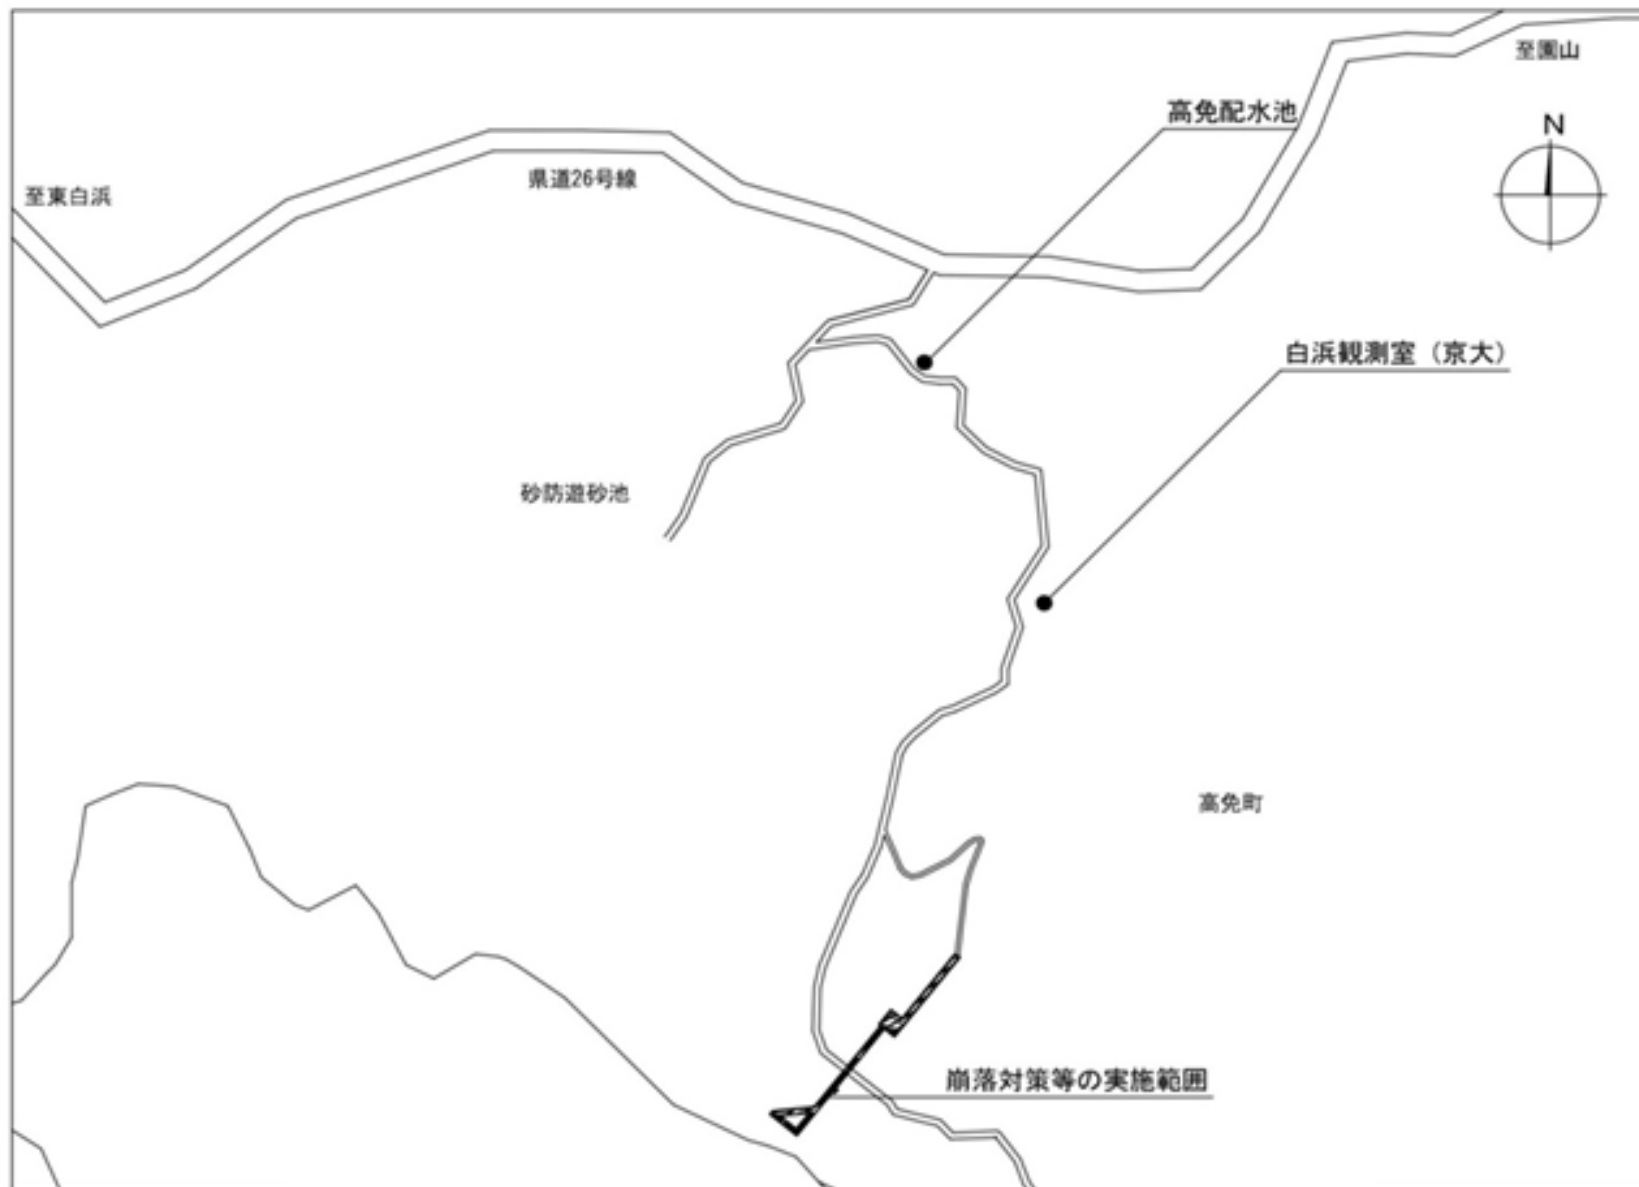

団地名	058 桜島	事業名	京都大学(桜島)基幹・環境整備(崩落対策等)	配置図	1/10000
-----	--------	-----	------------------------	-----	---------