


ホールや廊下は地域開放を想定し、
ゆったりとしたスペースを確保


体育施設はすべて地域開放エリアとし、
まとめて配置

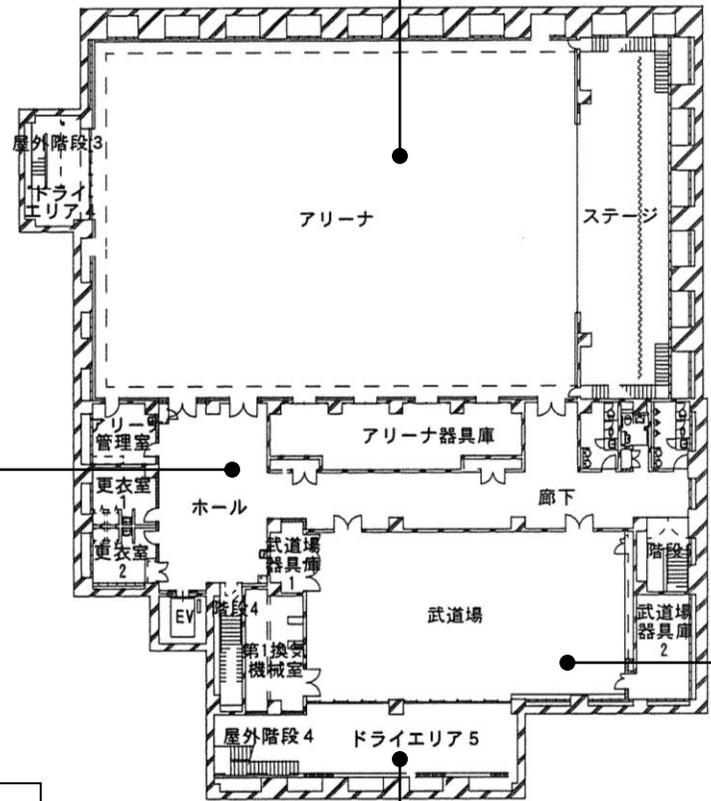


武道場(110畳)は講堂としての
利用も可能

武道場への採光, 通風を確保

地下2階平面図

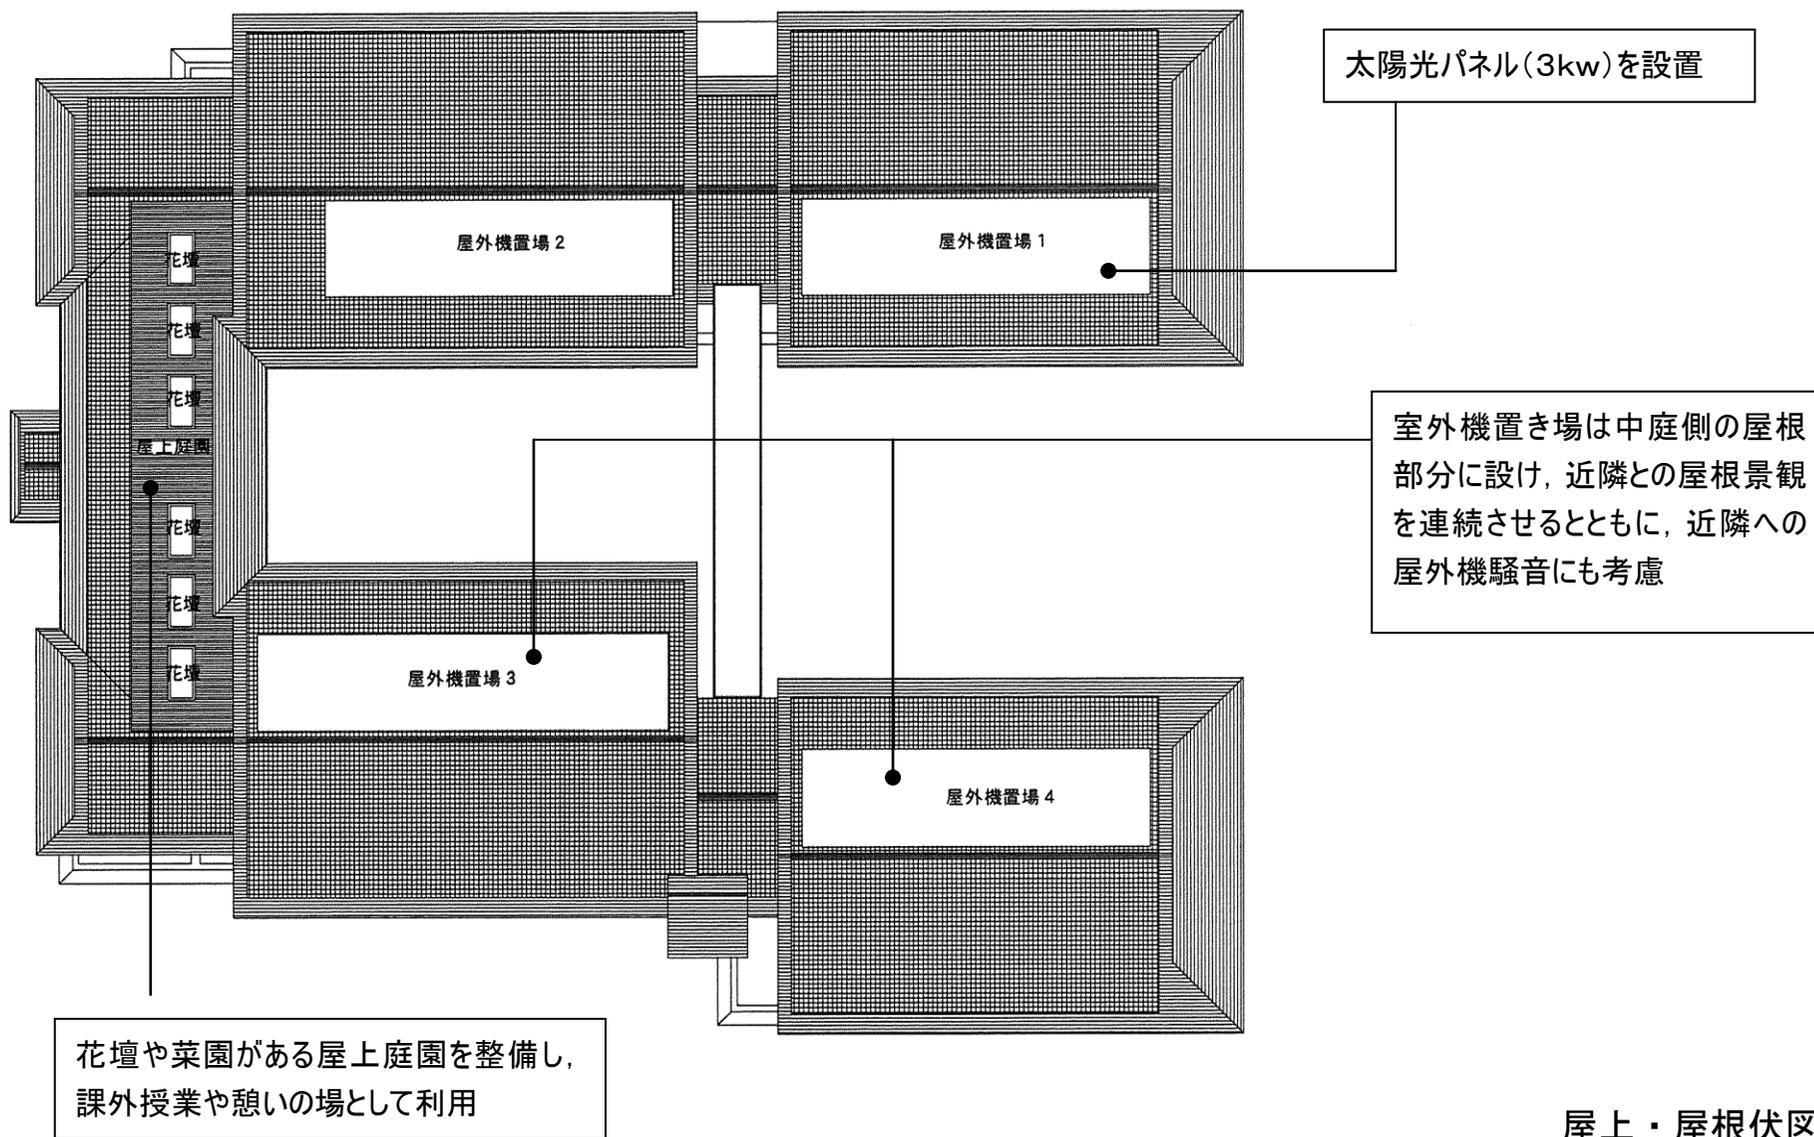

屋上・屋根伏図

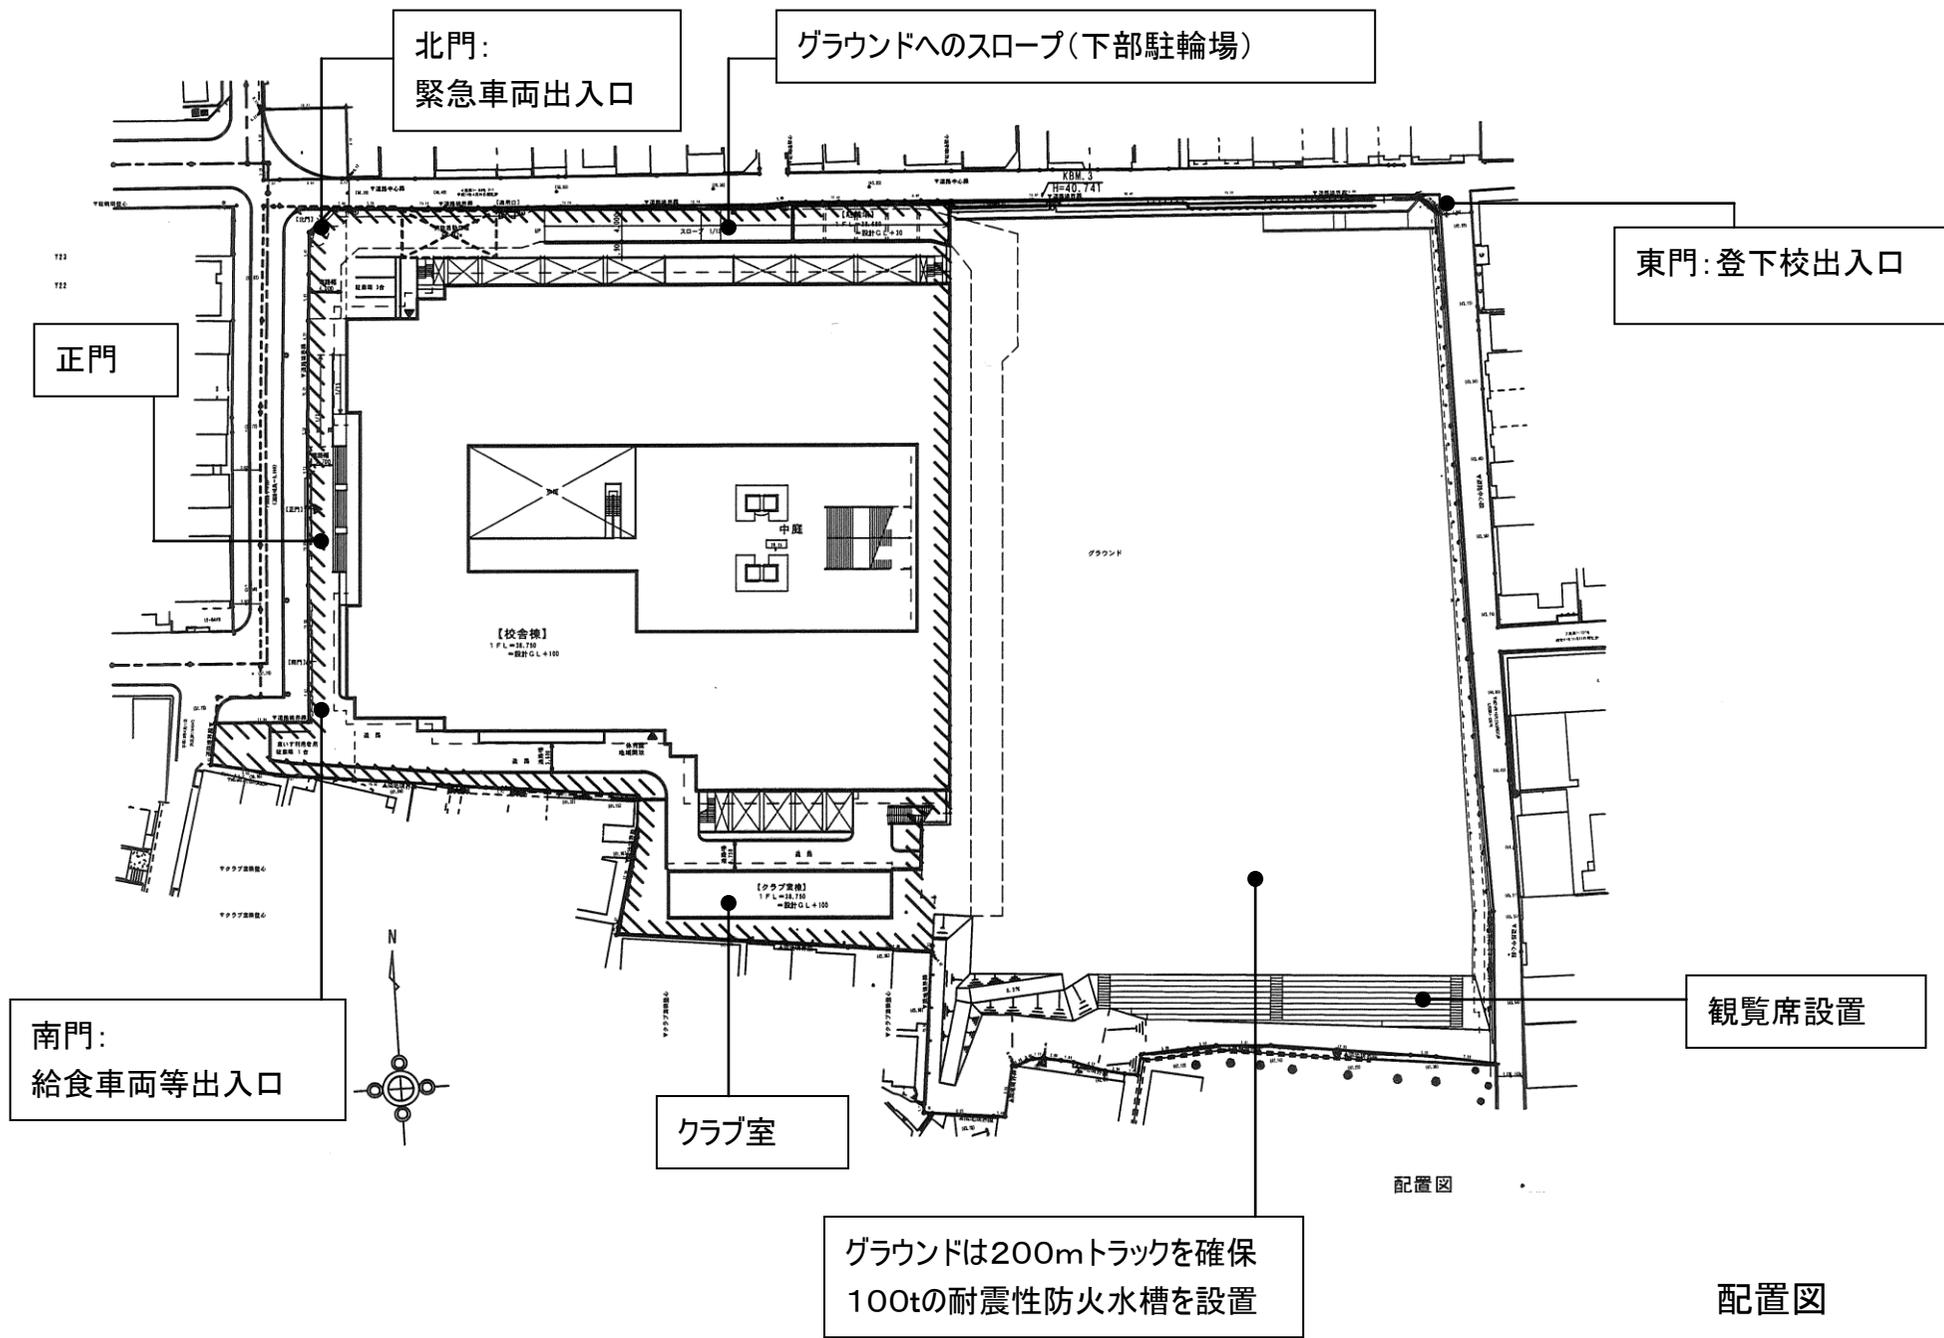

配置図