



S = 1 / 2, 5 0 0


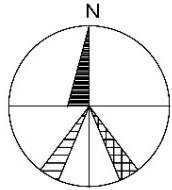


団地名	012 浜坂	事業名	鳥取大学(浜坂)総合研究棟改修Ⅱ(国際乾燥地研究教育機構)	配置図	1/2500
-----	--------	-----	-------------------------------	-----	--------


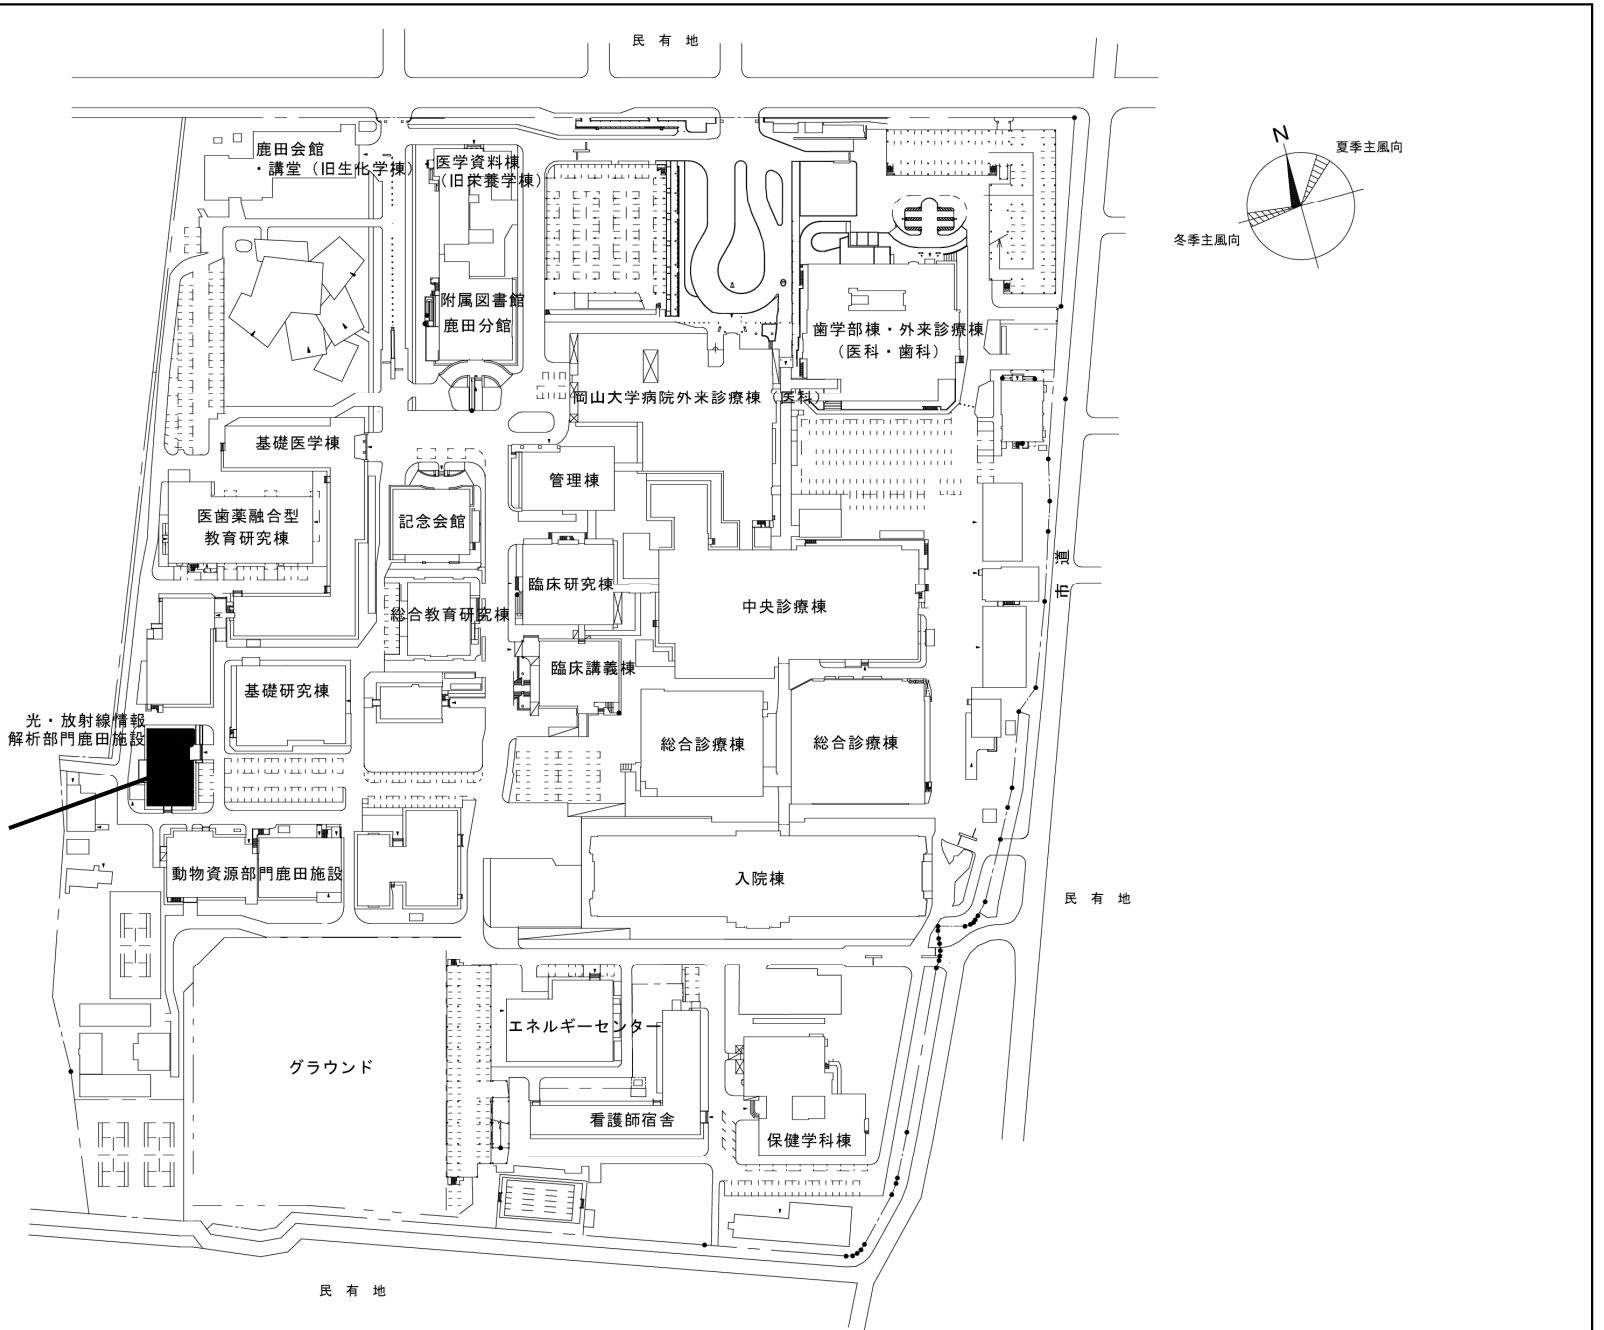


空調設備等更新


団地名	003 鹿田	事業名	岡山大学(鹿田)ライフライン再生 (RI実験施設空調設備)	配置図	1/2,000
-----	--------	-----	----------------------------------	-----	---------

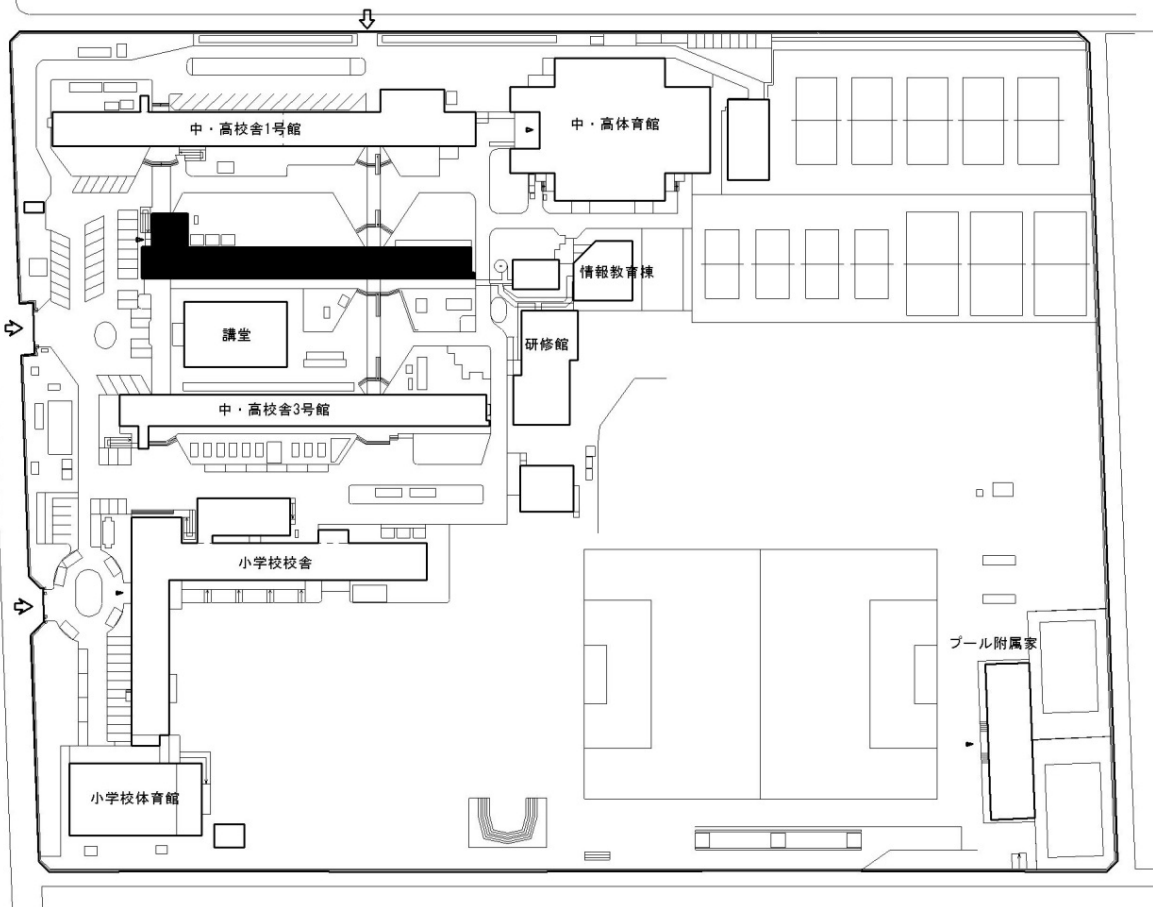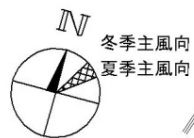


団地名	007翠	事業名	広島大学(翠(附中高))校舎改修	配置図	1/2000
-----	------	-----	------------------	-----	--------

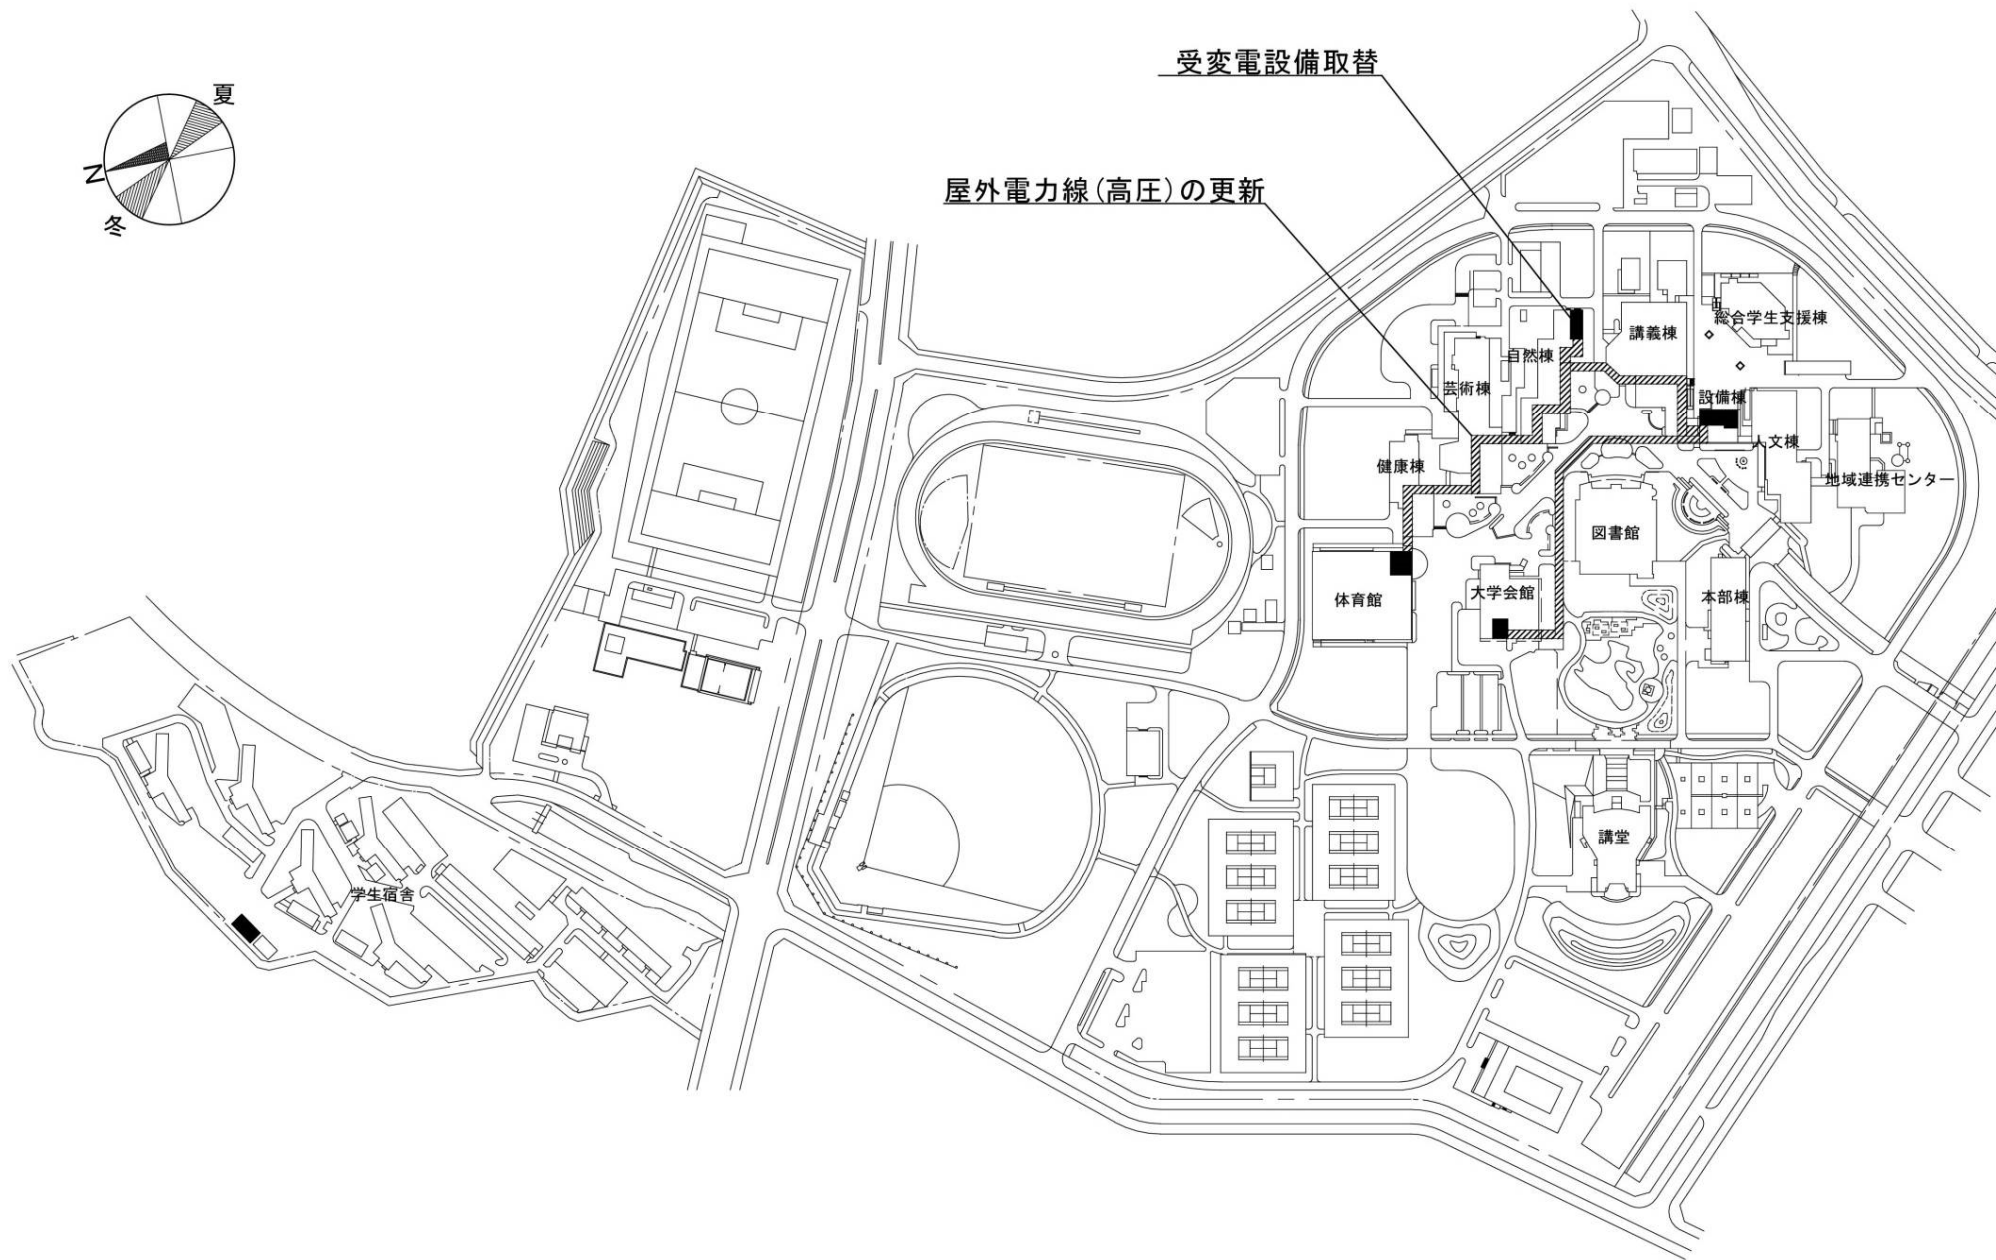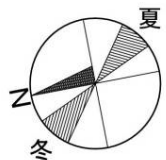

団地名	001 高島	事業名	鳴門教育大学(高島)ライフライン再生Ⅲ(電気設備)	配置図	1/4000
-----	--------	-----	---------------------------	-----	--------

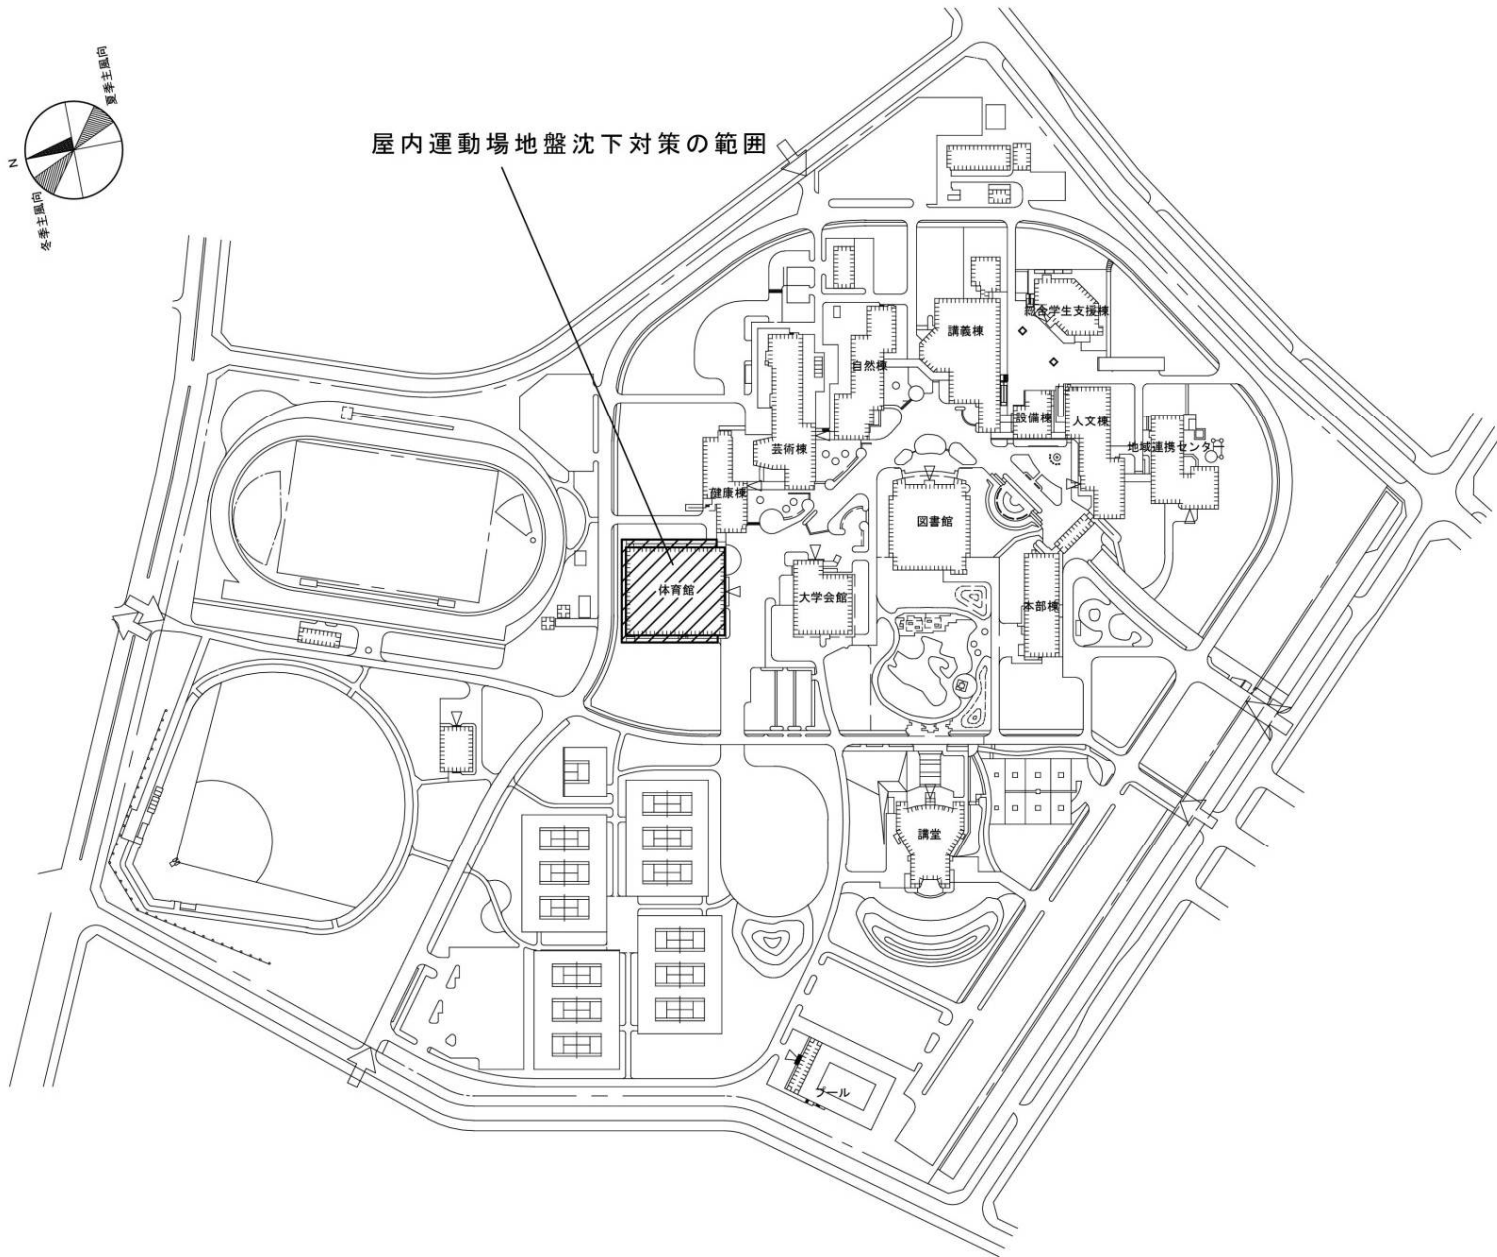

団地名	001 高島	事業名	鳴門教育大学(高島)基幹・環境整備(屋内運動場地盤沈下対策)	配置図	1/4000
-----	--------	-----	--------------------------------	-----	--------

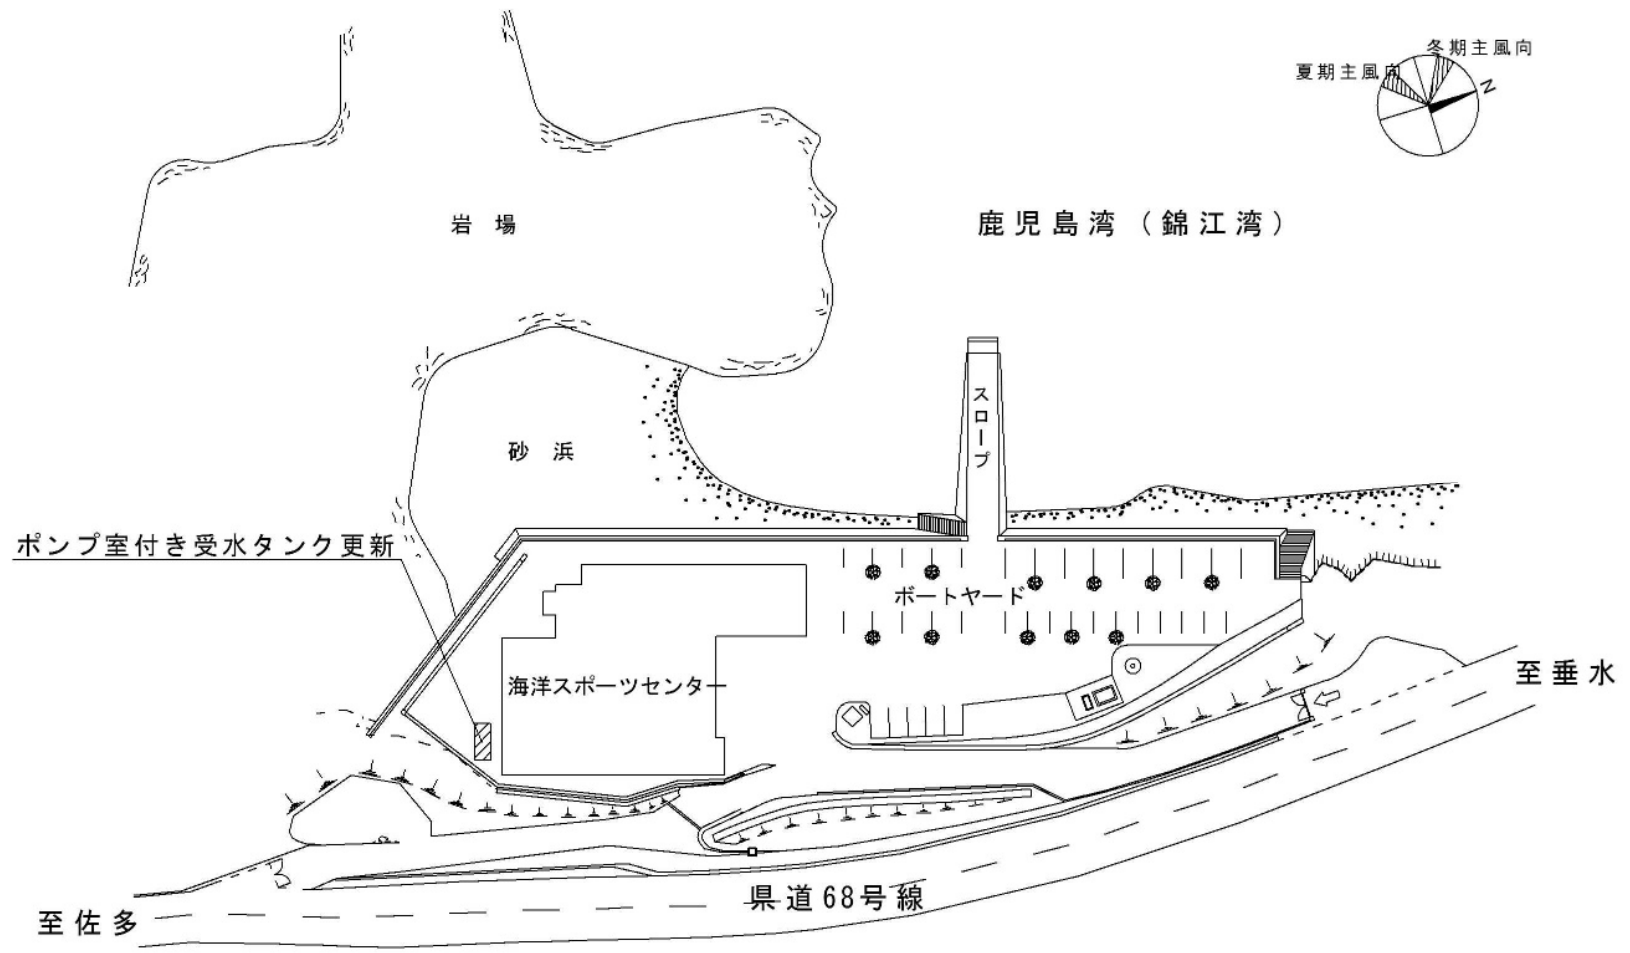

団地名	004 高須	事業名	鹿屋体育大学(白水他)ライフライン再生(給水設備)	配置図	1/1,000
-----	--------	-----	---------------------------	-----	---------

