
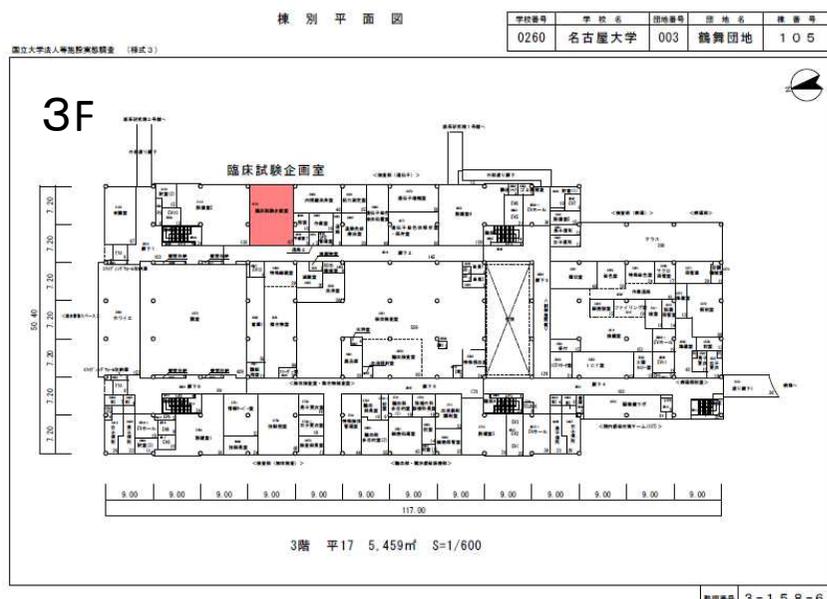
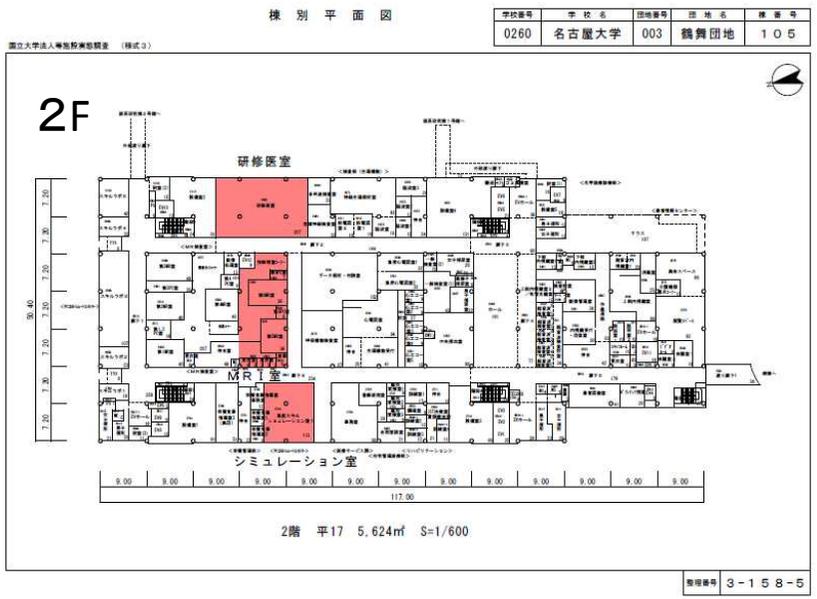
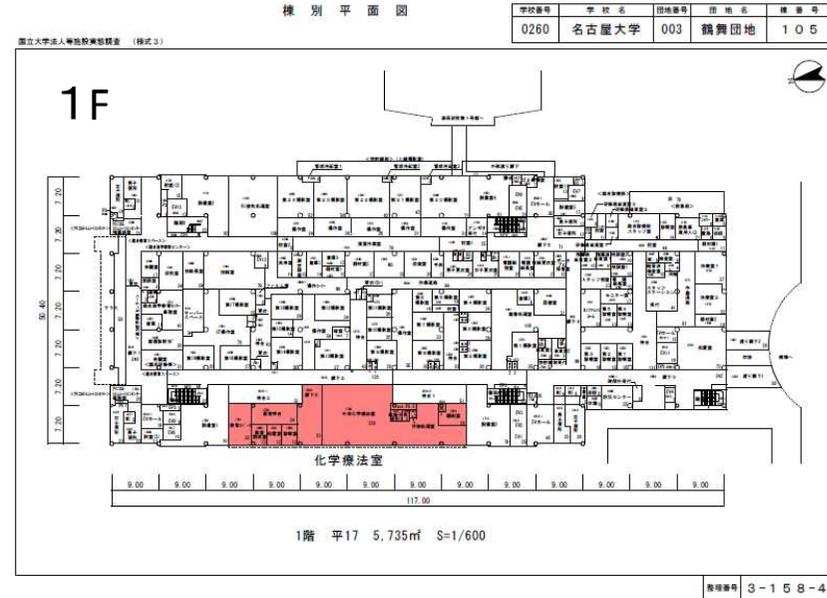


運営面等から見た再開発整備における 施設整備上の成果と課題

国立大学法人名古屋大学医学部・医学研究科
(病院長補佐)事務部長 塩崎 英司


名古屋大学医学部附属病院 中央診療棟完成 H17年度 43,582m²

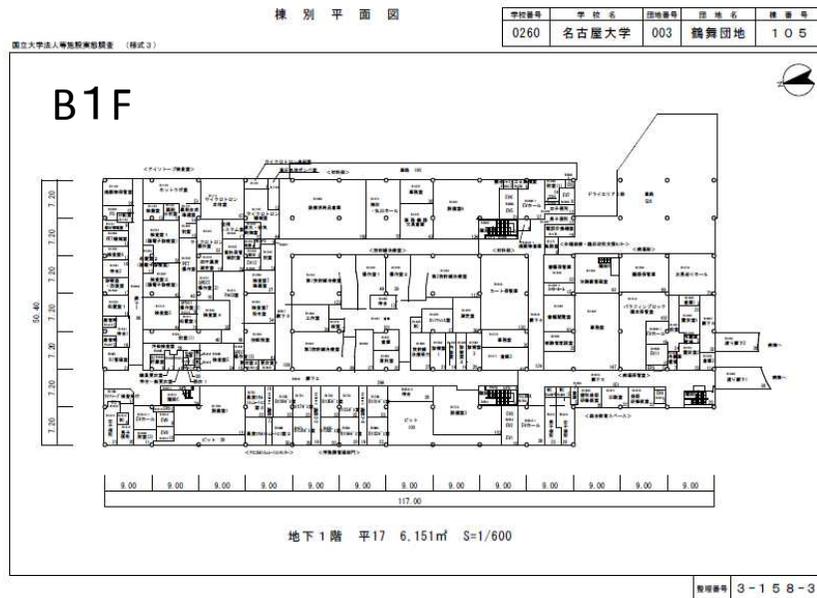

棟別平面図

学校番号	学校名	団地番号	団地名	棟番号
0260	名古屋大学	003	鶴舞団地	105

国立大学法人等施設実態調査 (様式3)

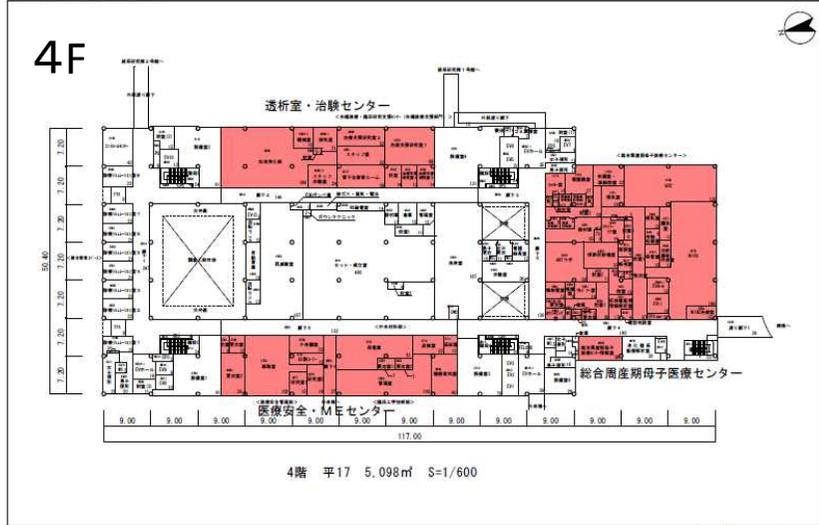


敷地番号 3-158-7

棟別平面図

学校番号	学校名	団地番号	団地名	棟番号
0260	名古屋大学	003	鶴舞団地	105

国立大学法人等施設実態調査 (様式3)

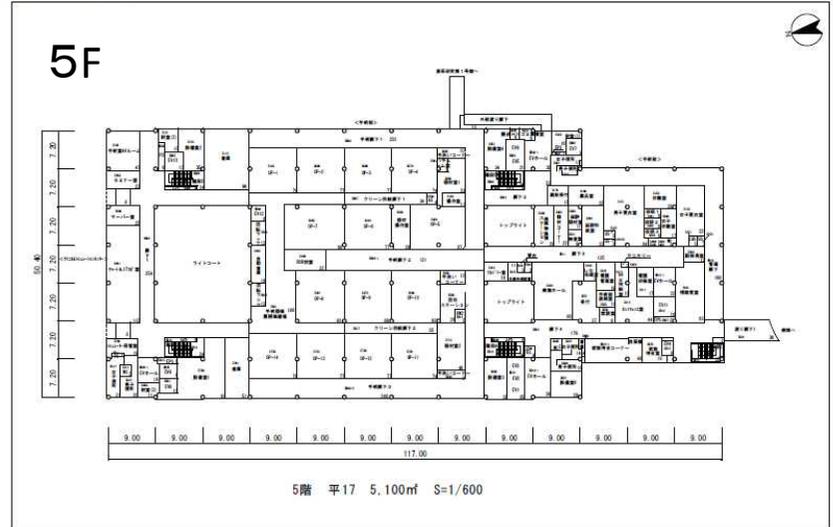


敷地番号 3-158-8

棟別平面図

学校番号	学校名	団地番号	団地名	棟番号
0260	名古屋大学	003	鶴舞団地	105

国立大学法人等施設実態調査 (様式3)

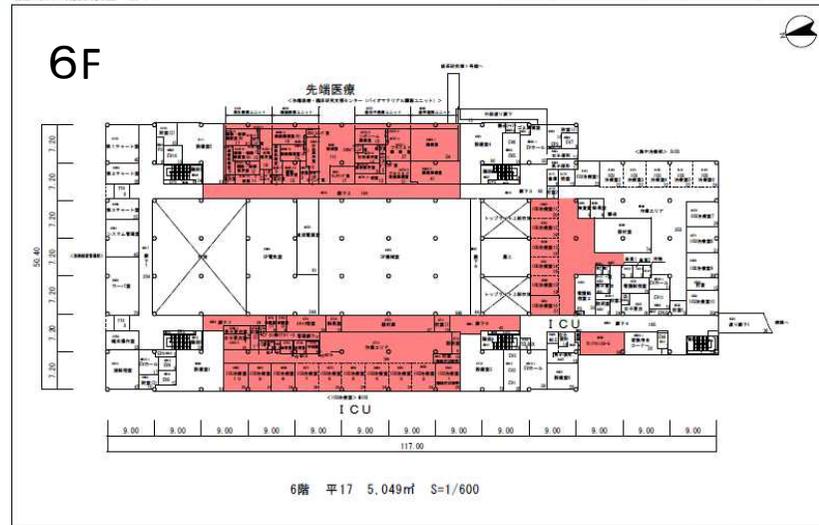


敷地番号 3-158-9

棟別平面図

学校番号	学校名	団地番号	団地名	棟番号
0260	名古屋大学	003	鶴舞団地	105

国立大学法人等施設実態調査 (様式3)

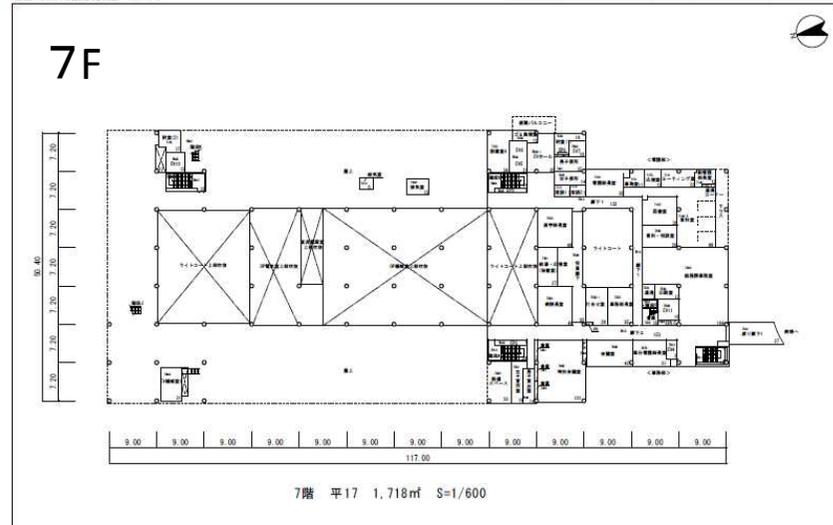

敷地番号 3-158-10

中央診療棟関係工事履歴 建築後 12%を改修

中央診療棟完成 H17年度 43,582 m² R7-2

■化学療法室関係

H18年度 中診1階 外来化学療法室新設 約320 m²

H20年度 中診1階 外来化学療法室増床 約100 m²

■ICU関係

H20年度 中診6階→中診4階 透析室移設 約250 m²

中診6階 ICU増床 約250 m²

H22年度 中診6階 MICU新設 約700 m²

■総合周産期母子医療センター関係

H21～H23年度 中診4階→外来4階 事務室移設 約520 m²

中診4階→中診4階 臨床工学技術部・医療安全管理部移設
約520 m²

中診4階 総合周産期母子医療センター増床 約230 m²

中診4階 総合周産期母子医療センター改修 約770 m²

■その他

H19年度 中診6階 先端医療・臨床研究支援センター増床 約670 m²

H20年度 中診4階 先端医療・臨床研修支援センター増床 約230 m²

H23年度 中診2階 シミュレーション室新設 約110 m²


中診2階 研修医室新設 約210 m²

中診3階 臨床試験企画室新設 約100 m²


中診2階 MRI室増床 約200 m²

中央診療棟関係工事履歴を整理

中央診療棟

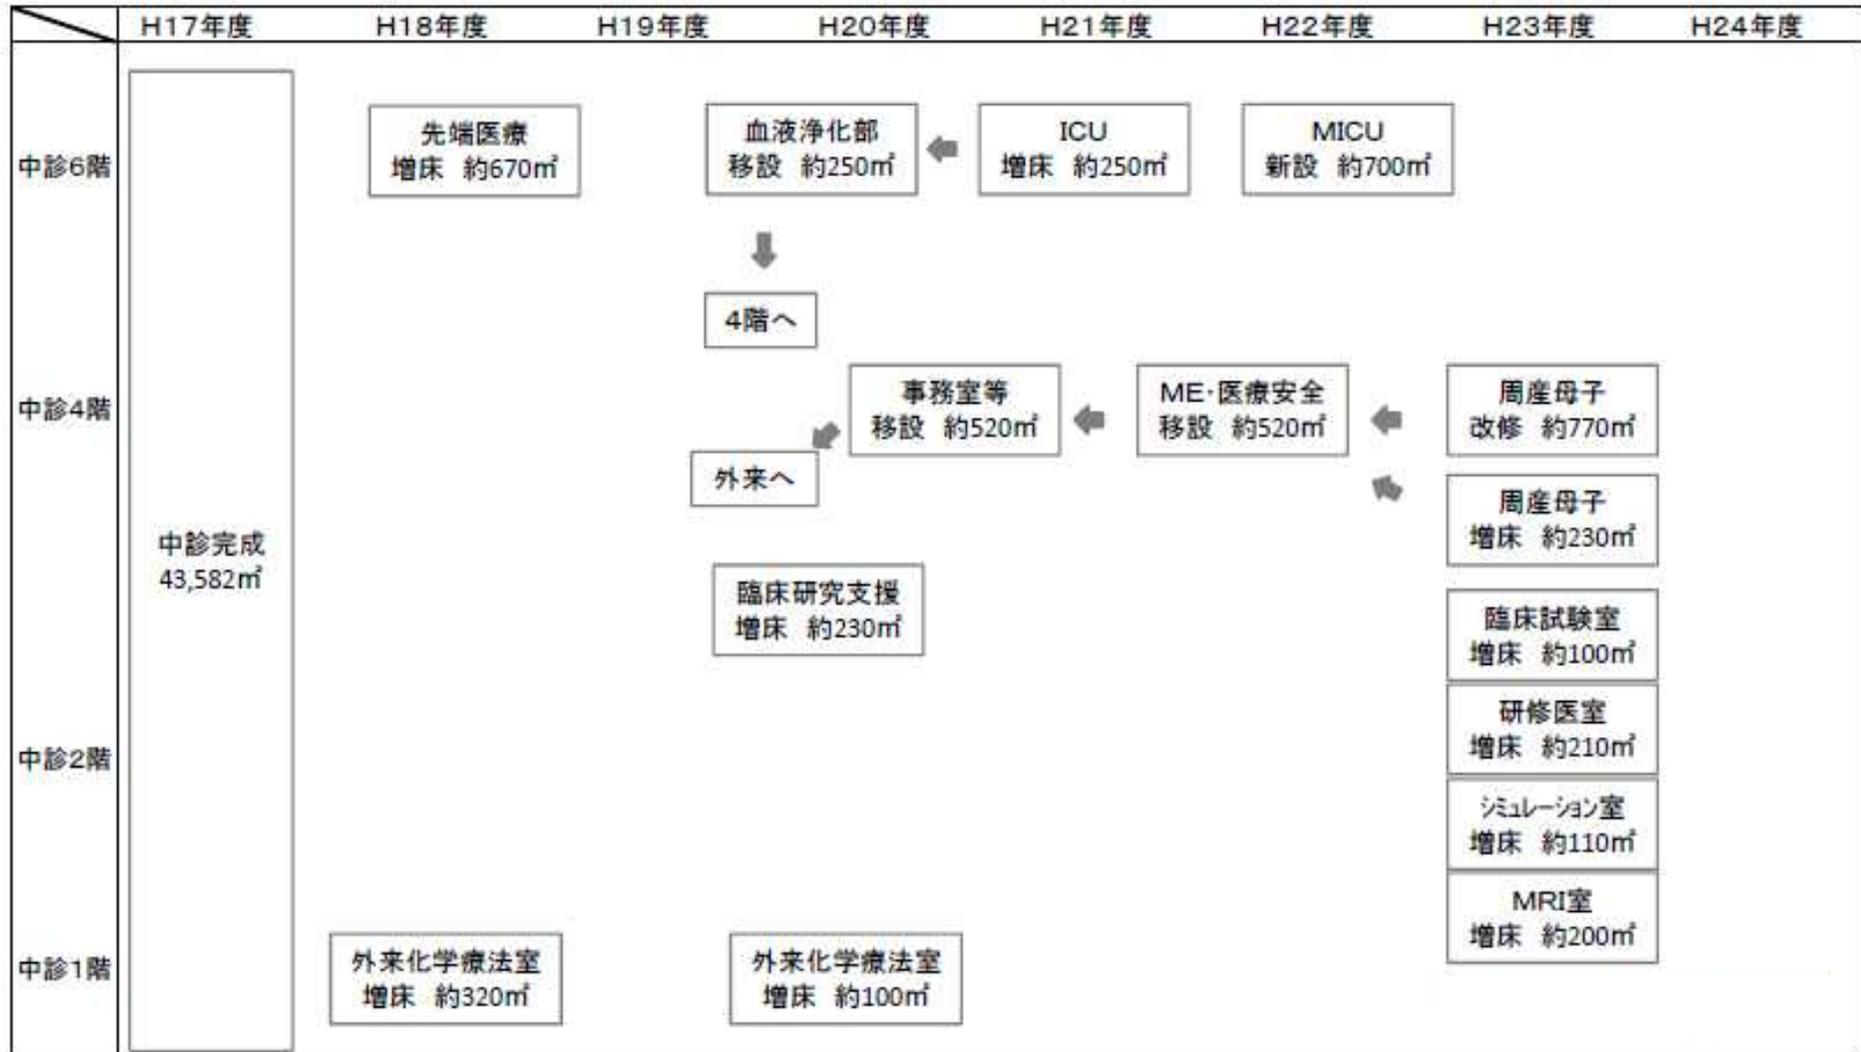


名古屋大学病院の化学療法の推移

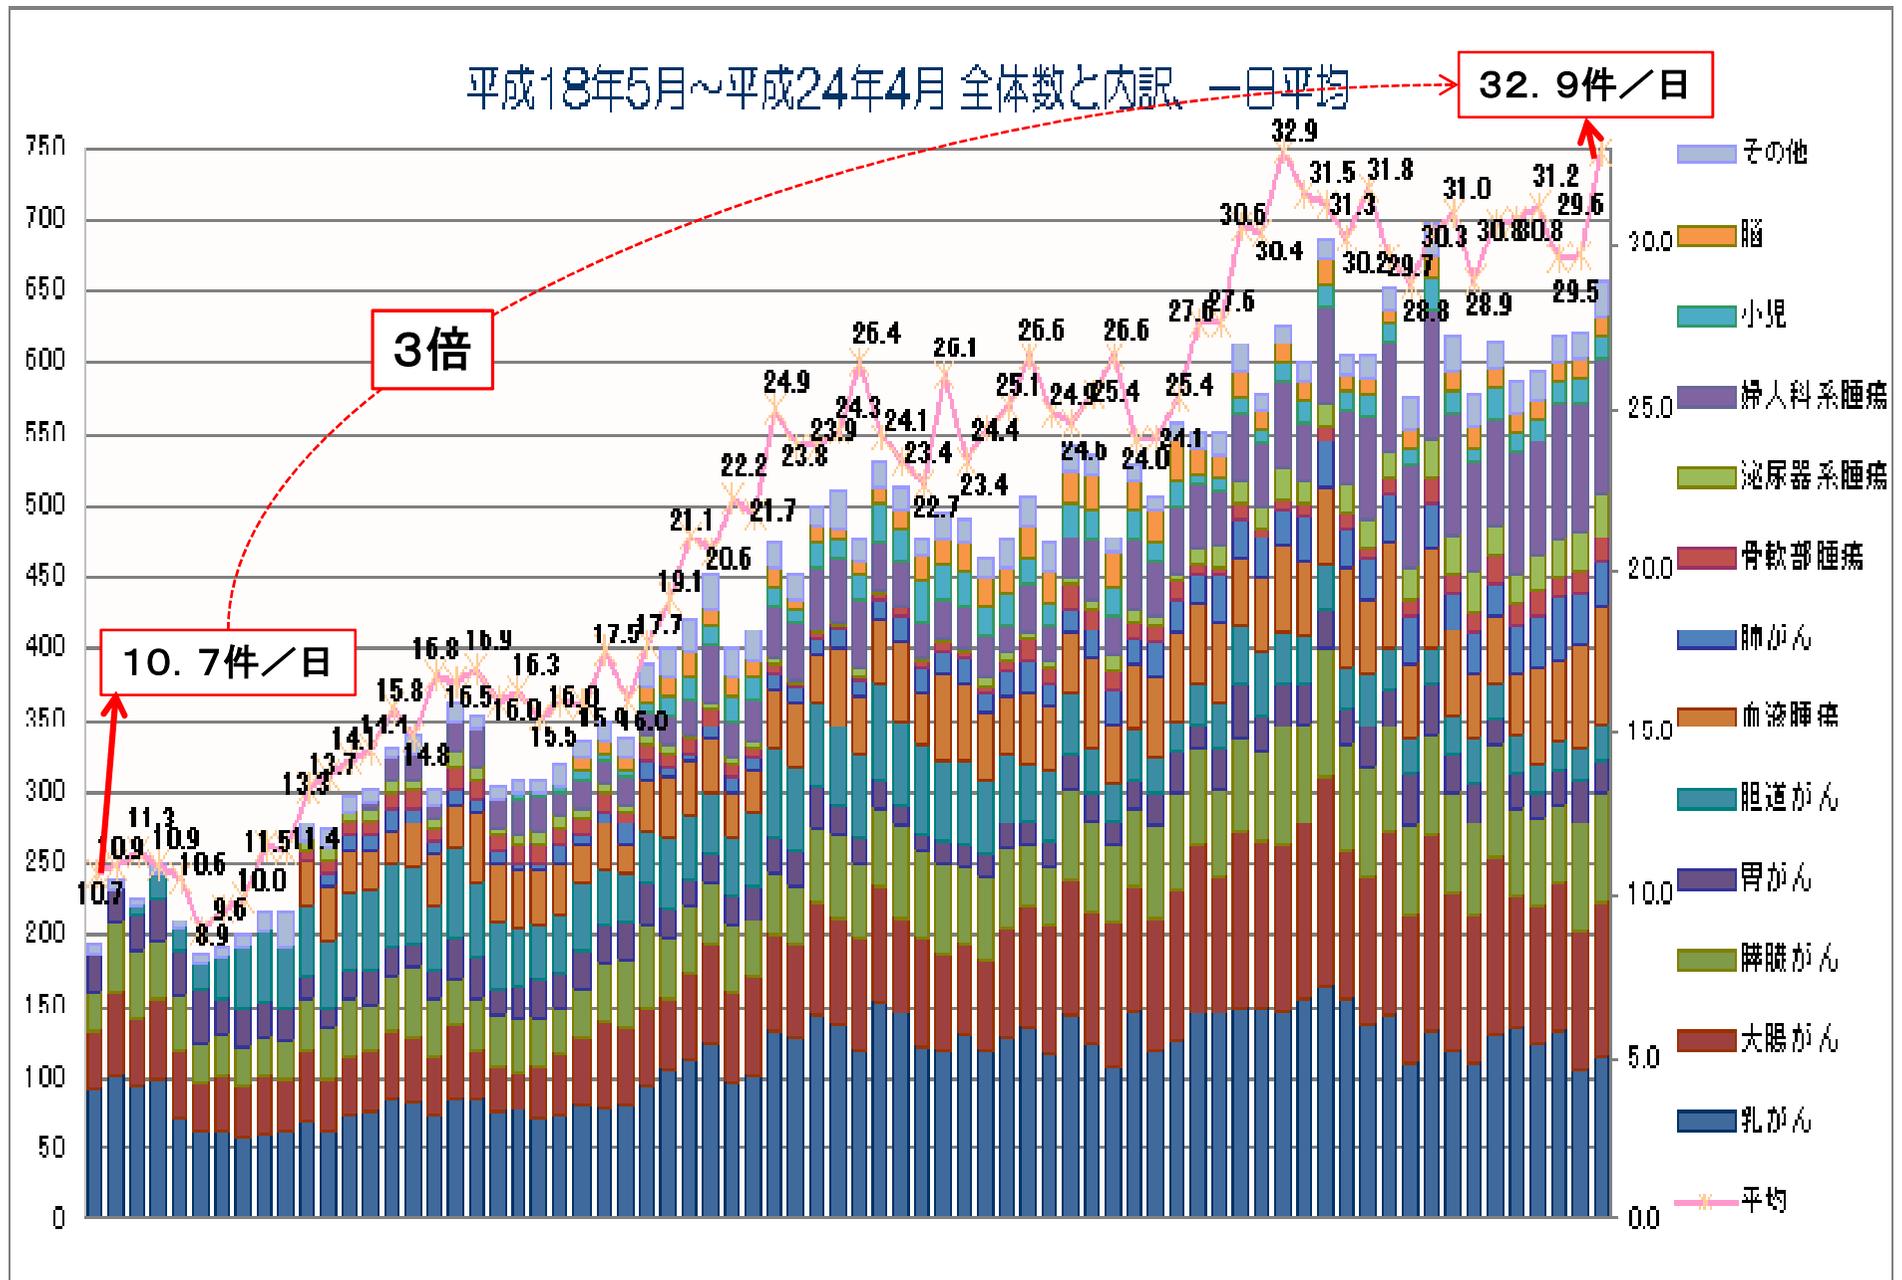


名古屋大学病院の手術件数の推移

H15～H24年度年度別手術件数

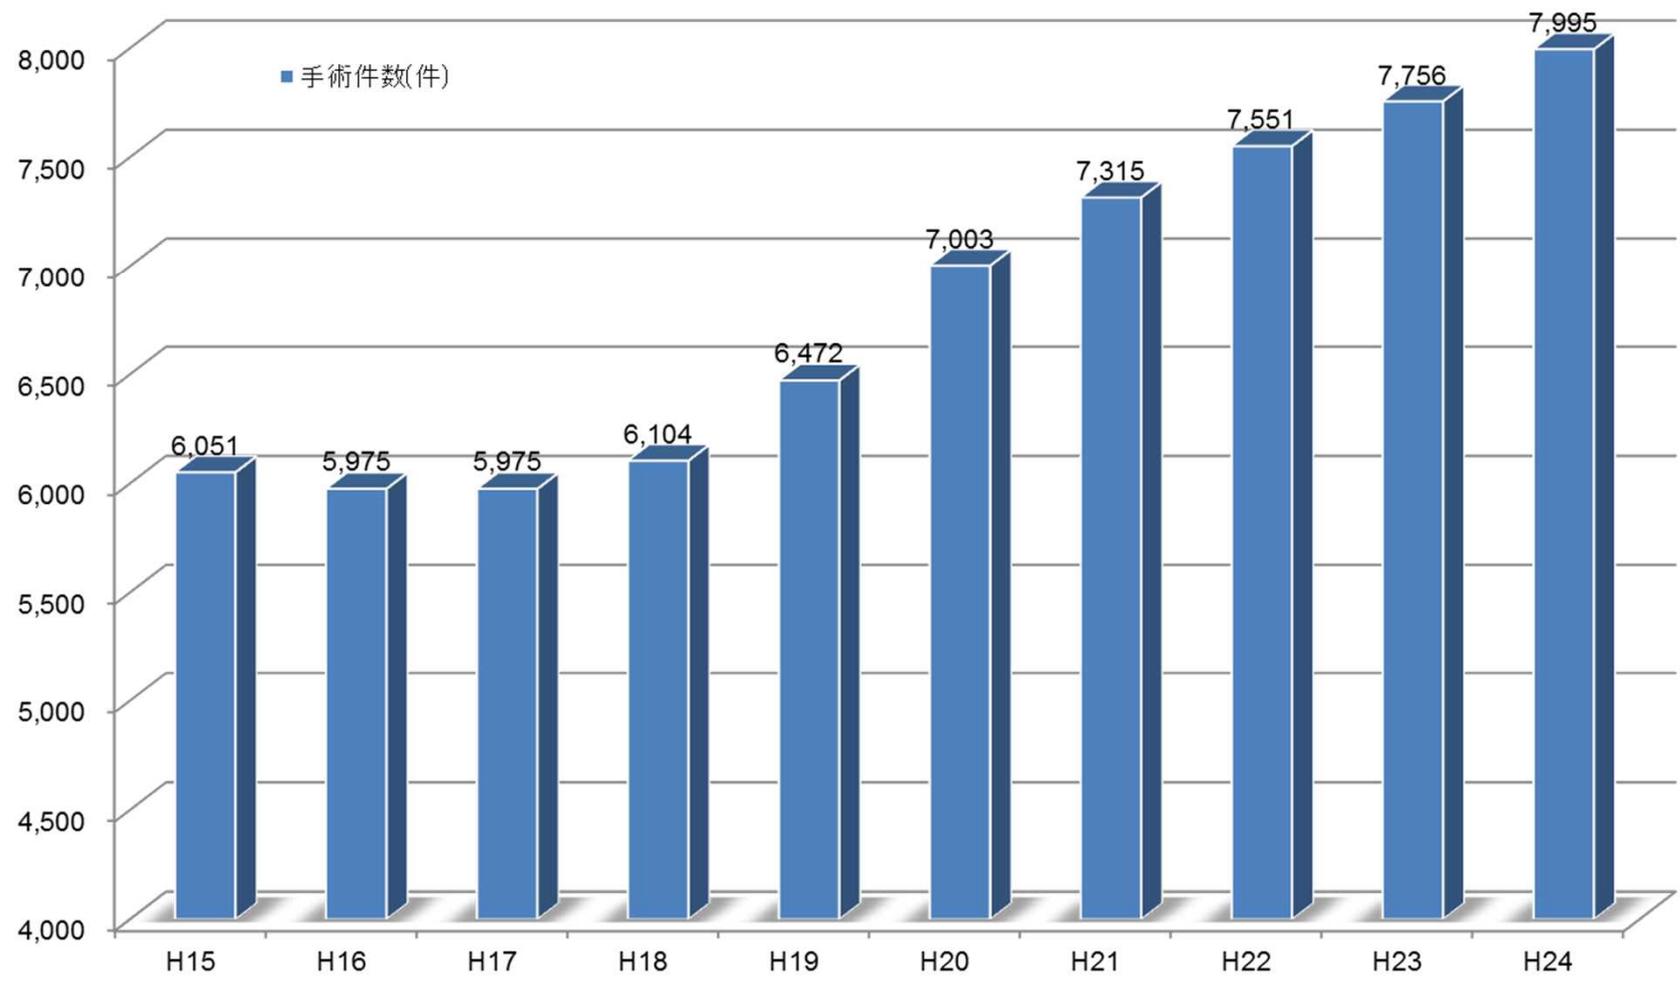


手術時間の超過時間

H23-24年 枠外利用時間数

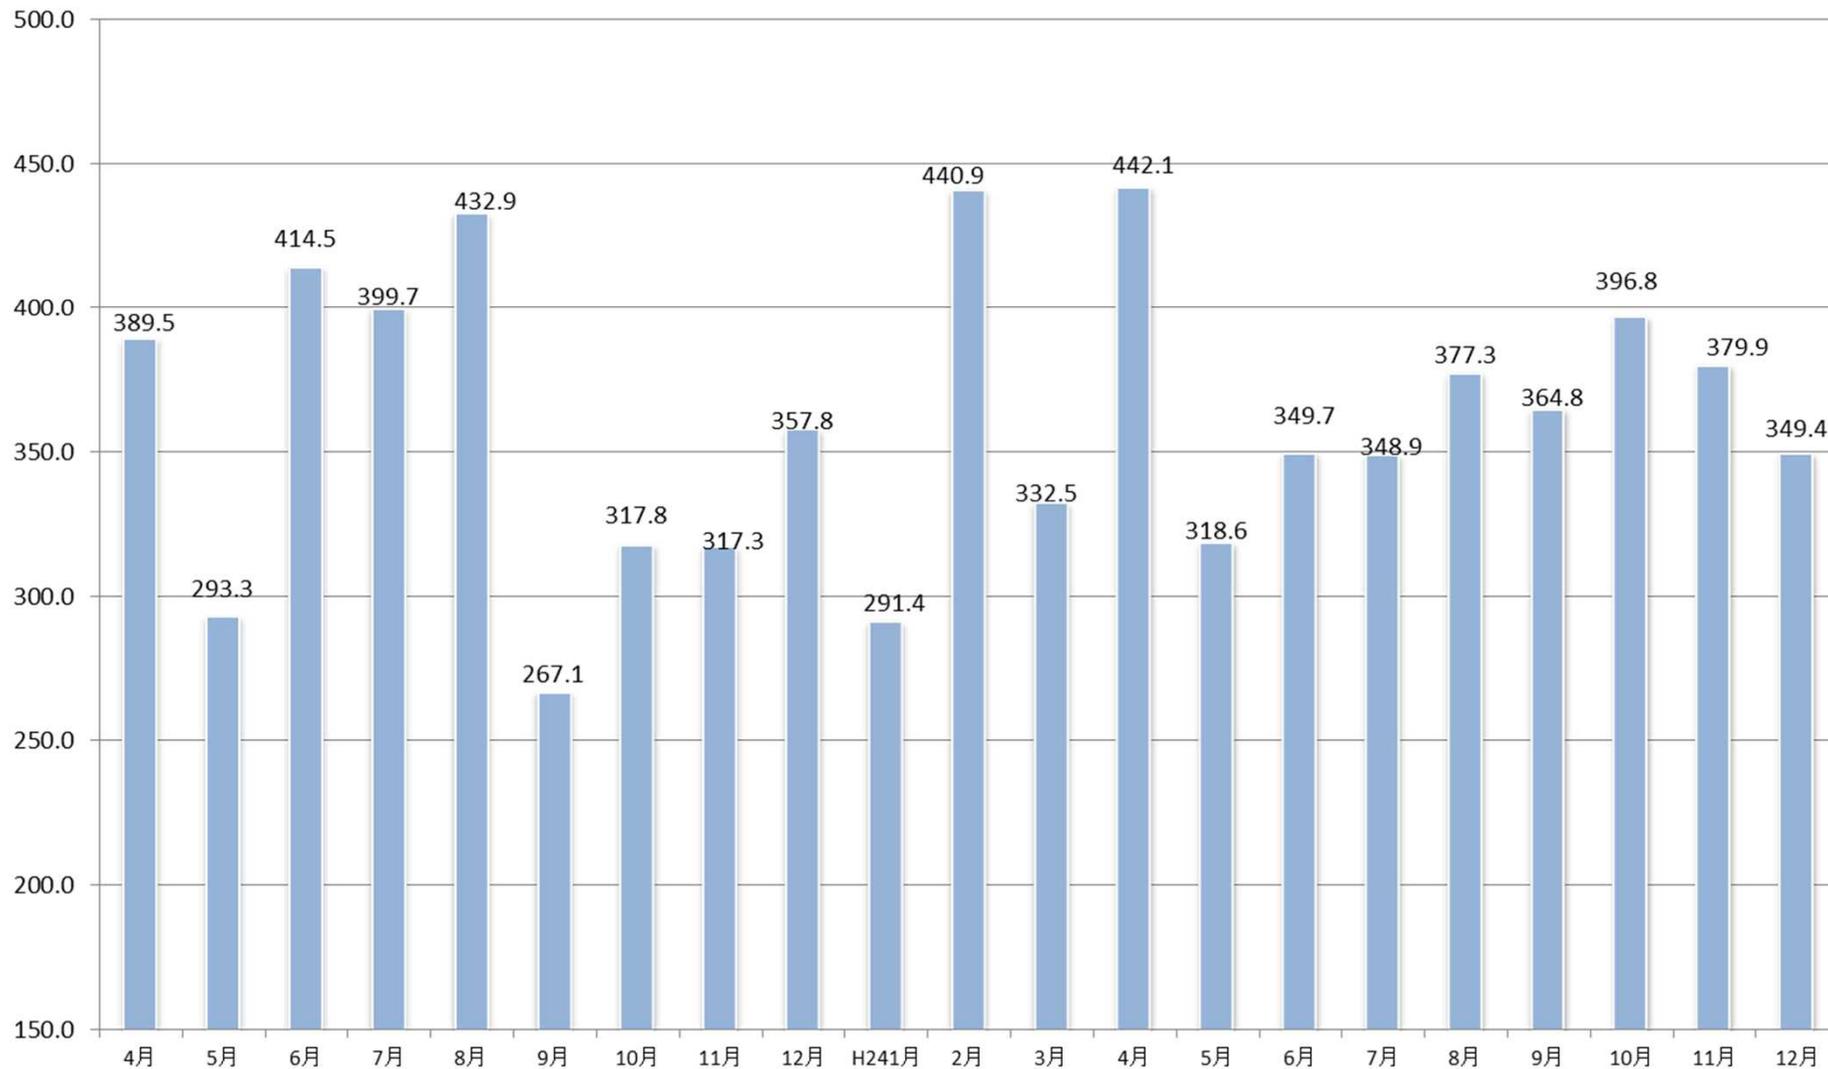

手術予定受付時における待ち期間

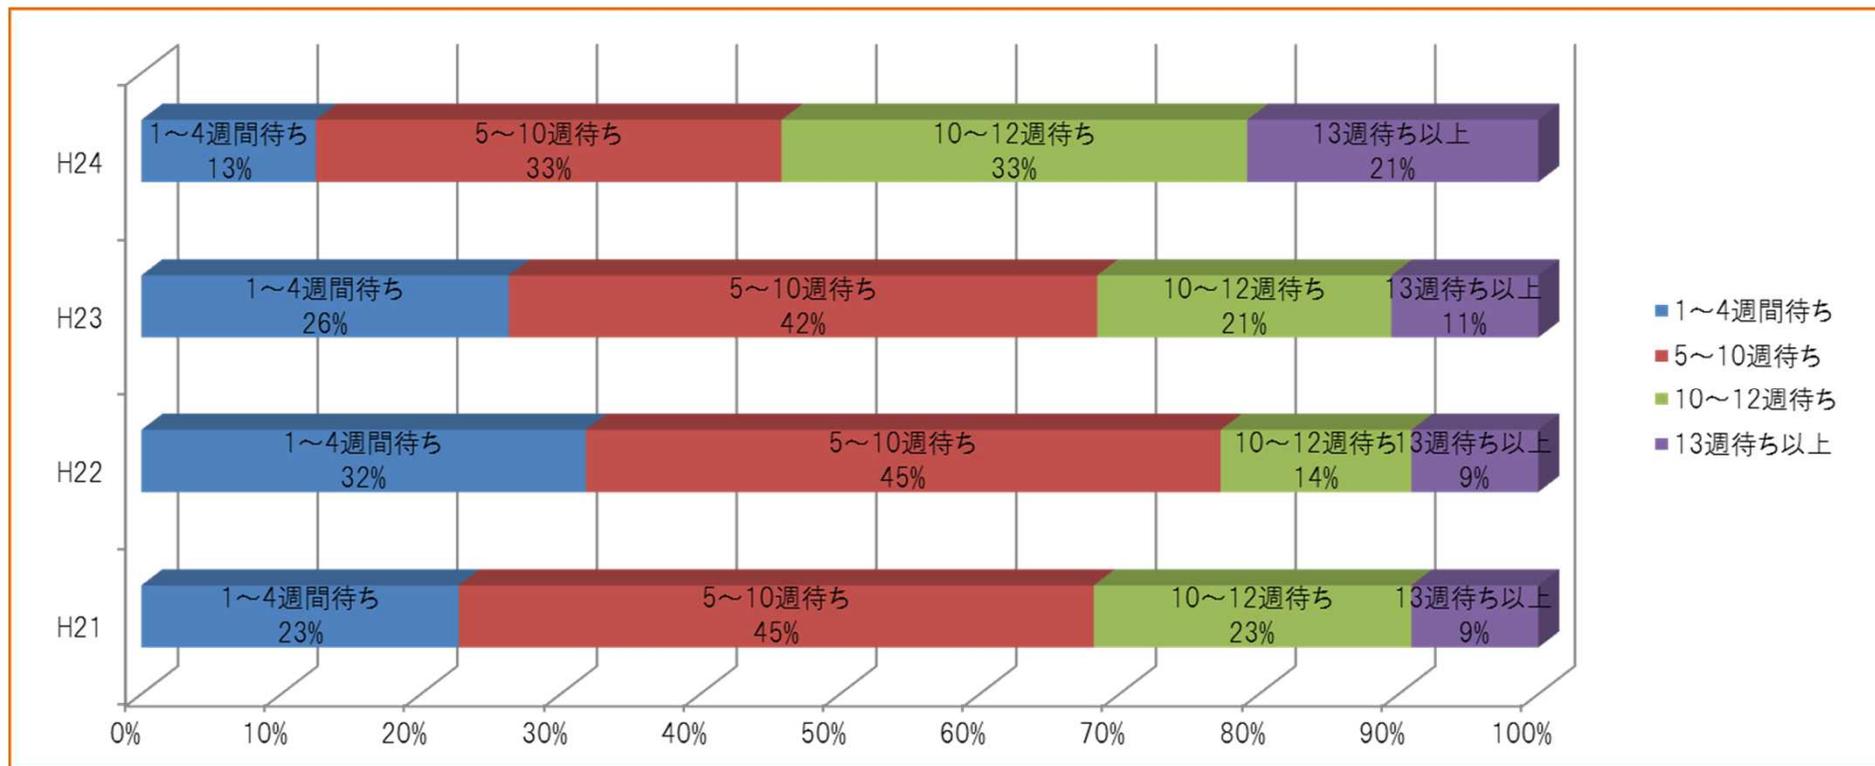

H22に運用方法を工夫して一時的に待ち期間が短縮したが、現在の手術室数では待ち期間が長くなり、病状に対応できなくなっている。

平成24年度／5年後の手術件数

