



平成28年度国立大学法人等施設整備実施事業<当初予算(一般会計)、補正予算(第2号)>

建物配置図

※ 縮尺は目安であり、厳密な数値を示すものではありません。

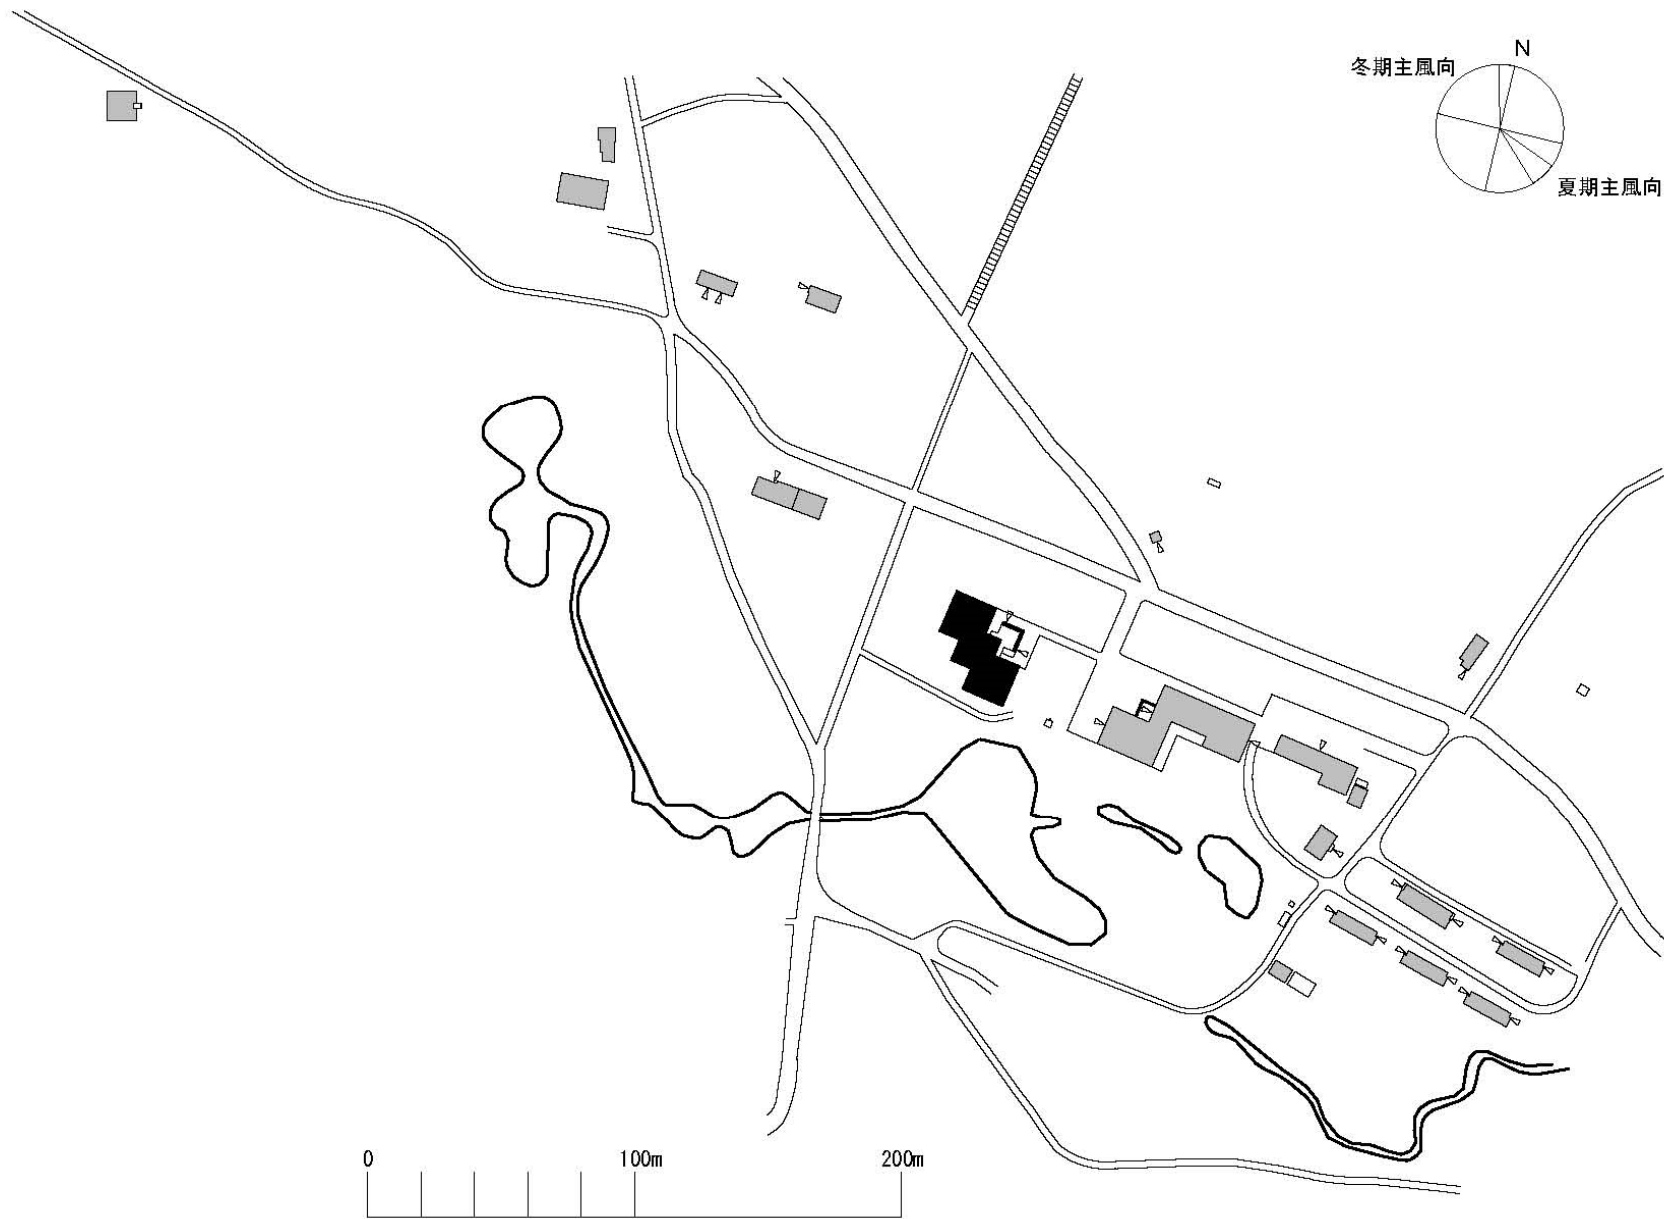


団地名	040 苫小牧	事業名	北海道大学(苫小牧)総合研究棟耐震改修(農学系)	配置図	1/3000
-----	---------	-----	--------------------------	-----	--------

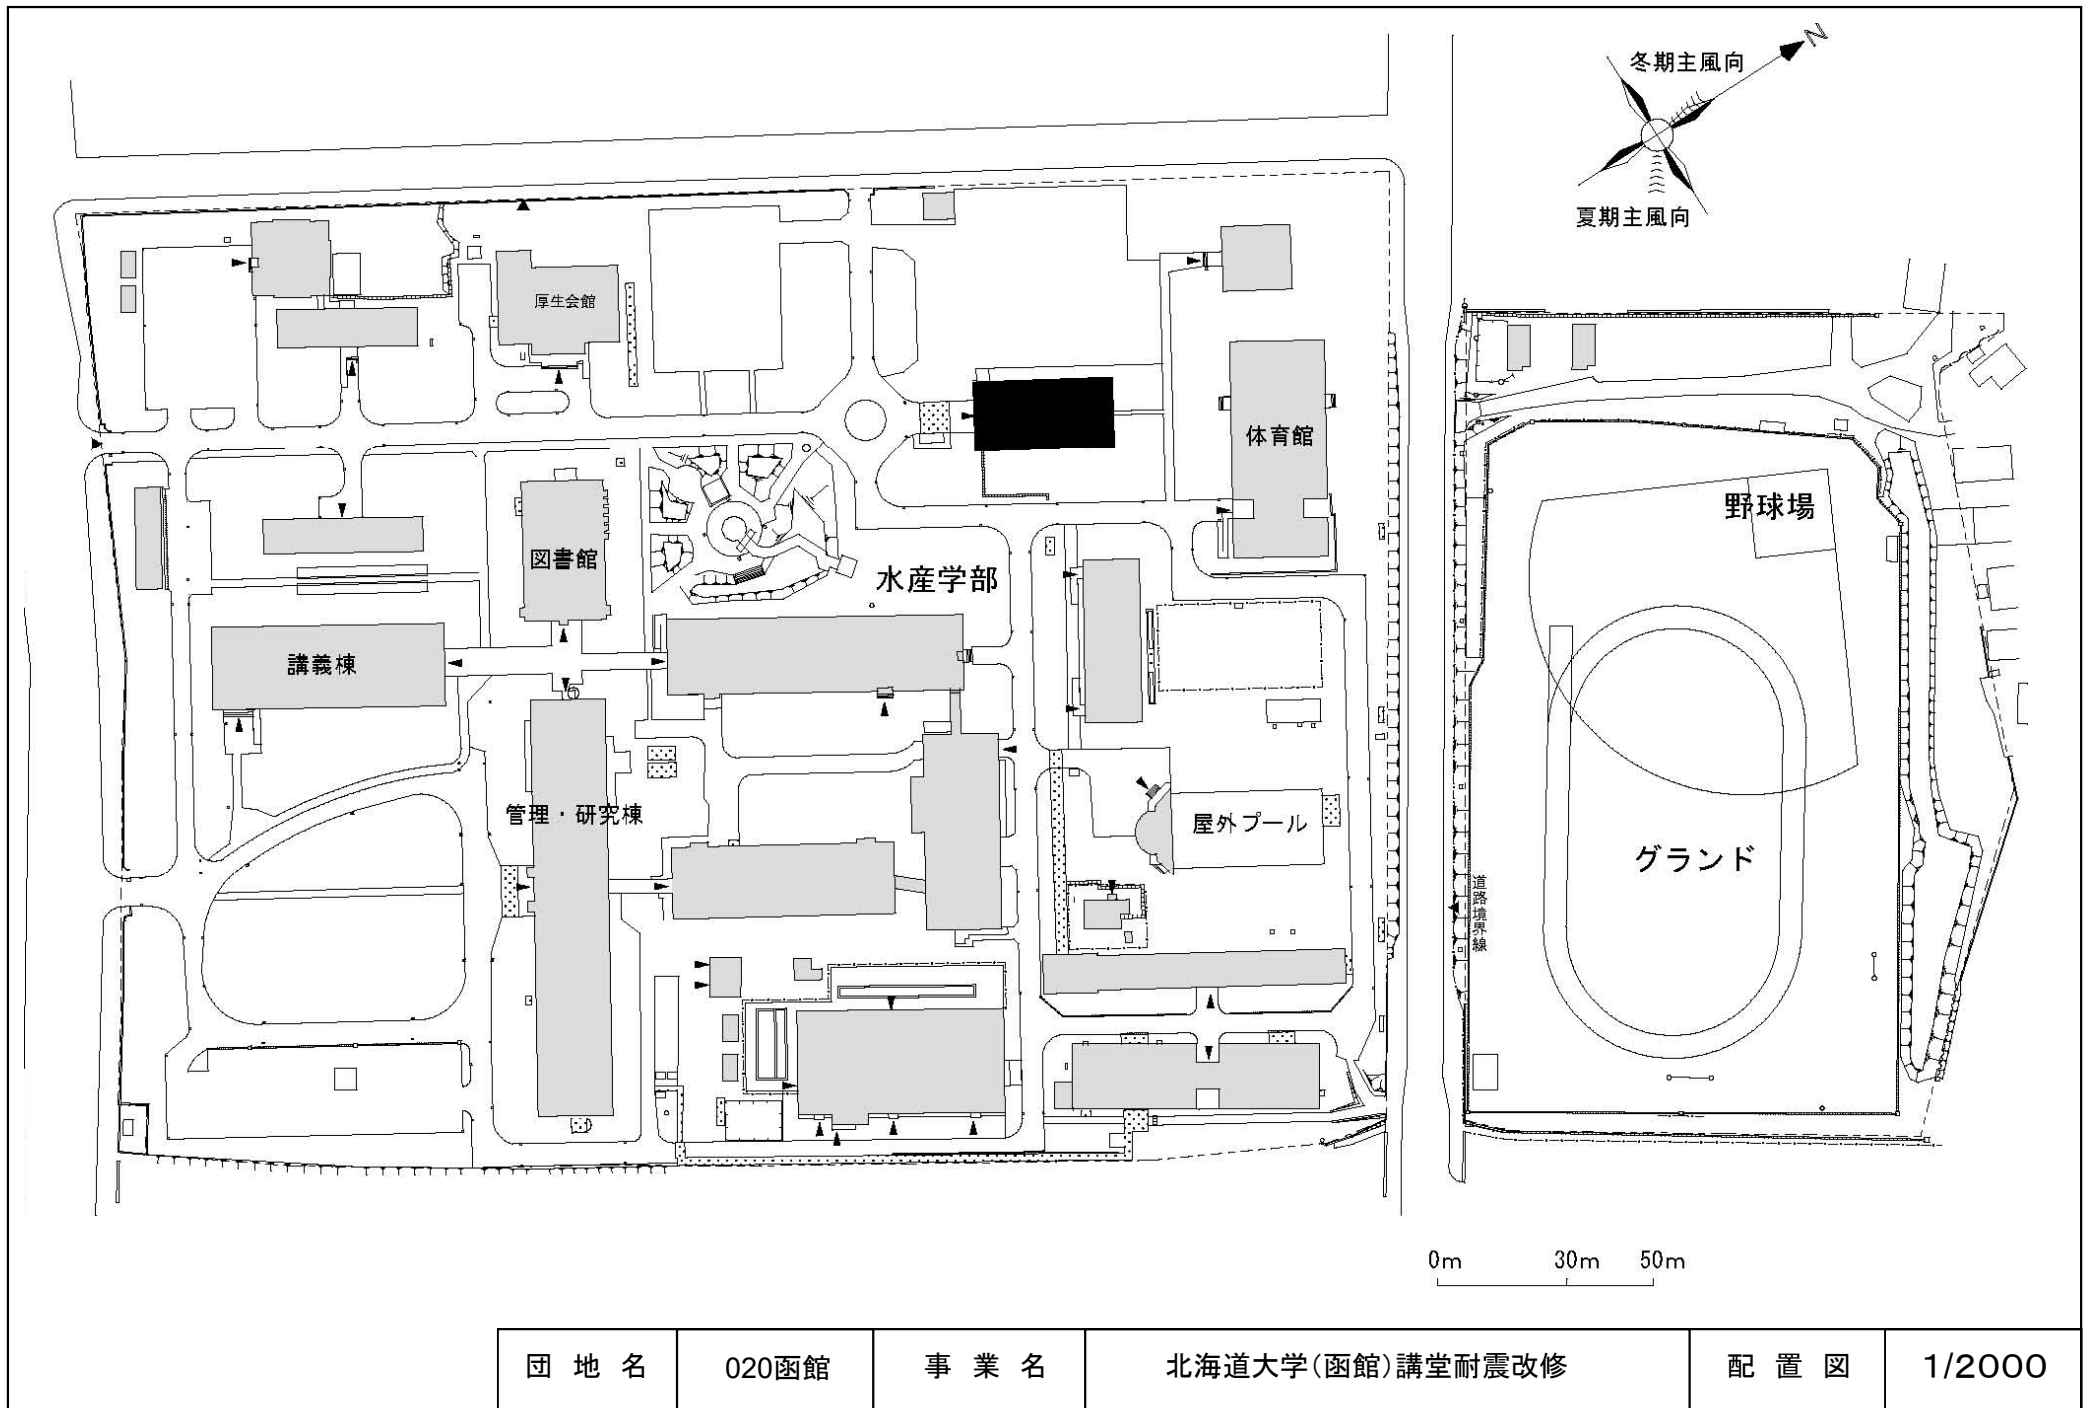


団地名	020函館	事業名	北海道大学(函館)講堂耐震改修	配置図	1/2000
-----	-------	-----	-----------------	-----	--------



六甲台1

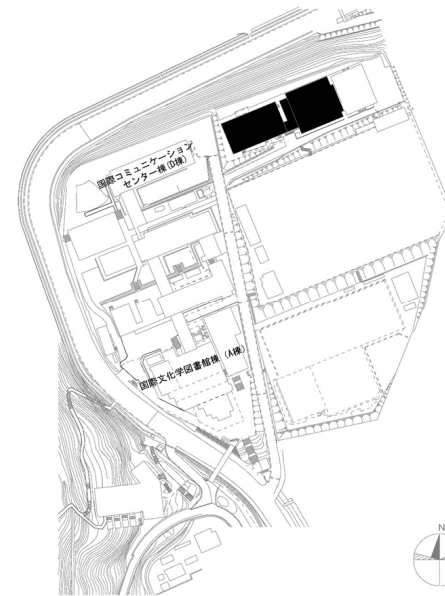



鶴甲1

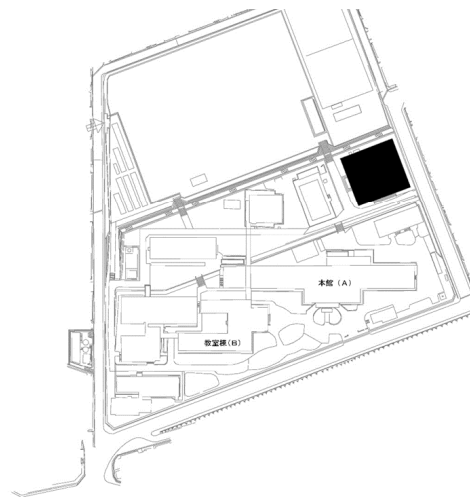


鶴甲2

団地名	001 六甲台1	事業名	神戸大学(六甲台他)屋内運動場等耐震改修	配置図	1/5,000
	004 鶴甲1				
	005 鶴甲2				



岡山大学津島団地配置図

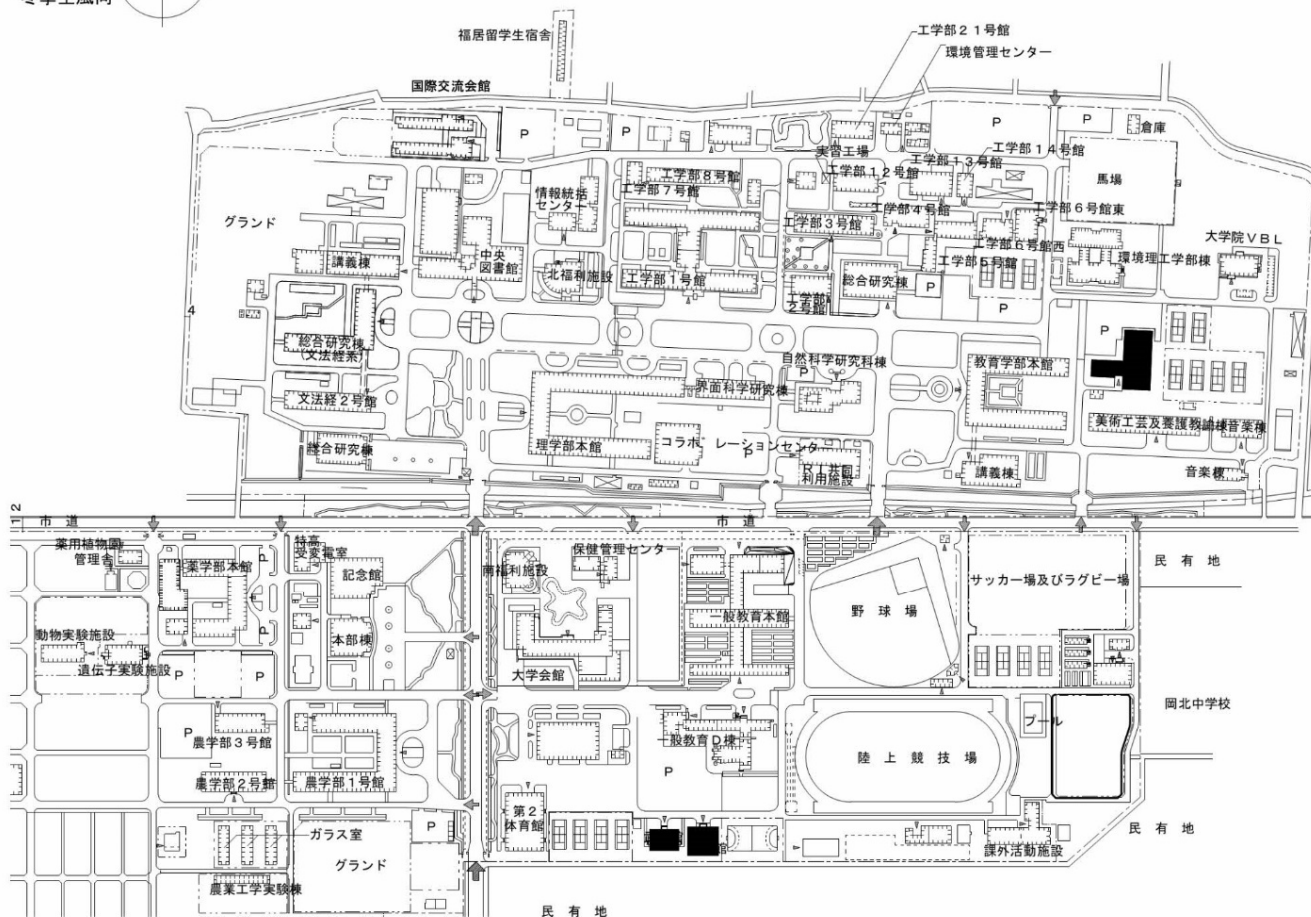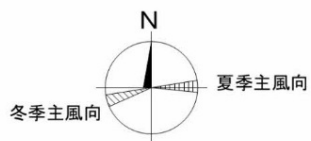


団地名	001津島	事業名	岡山大学(津島)武道場耐震改修	配置図	1/6,000
-----	-------	-----	-----------------	-----	---------

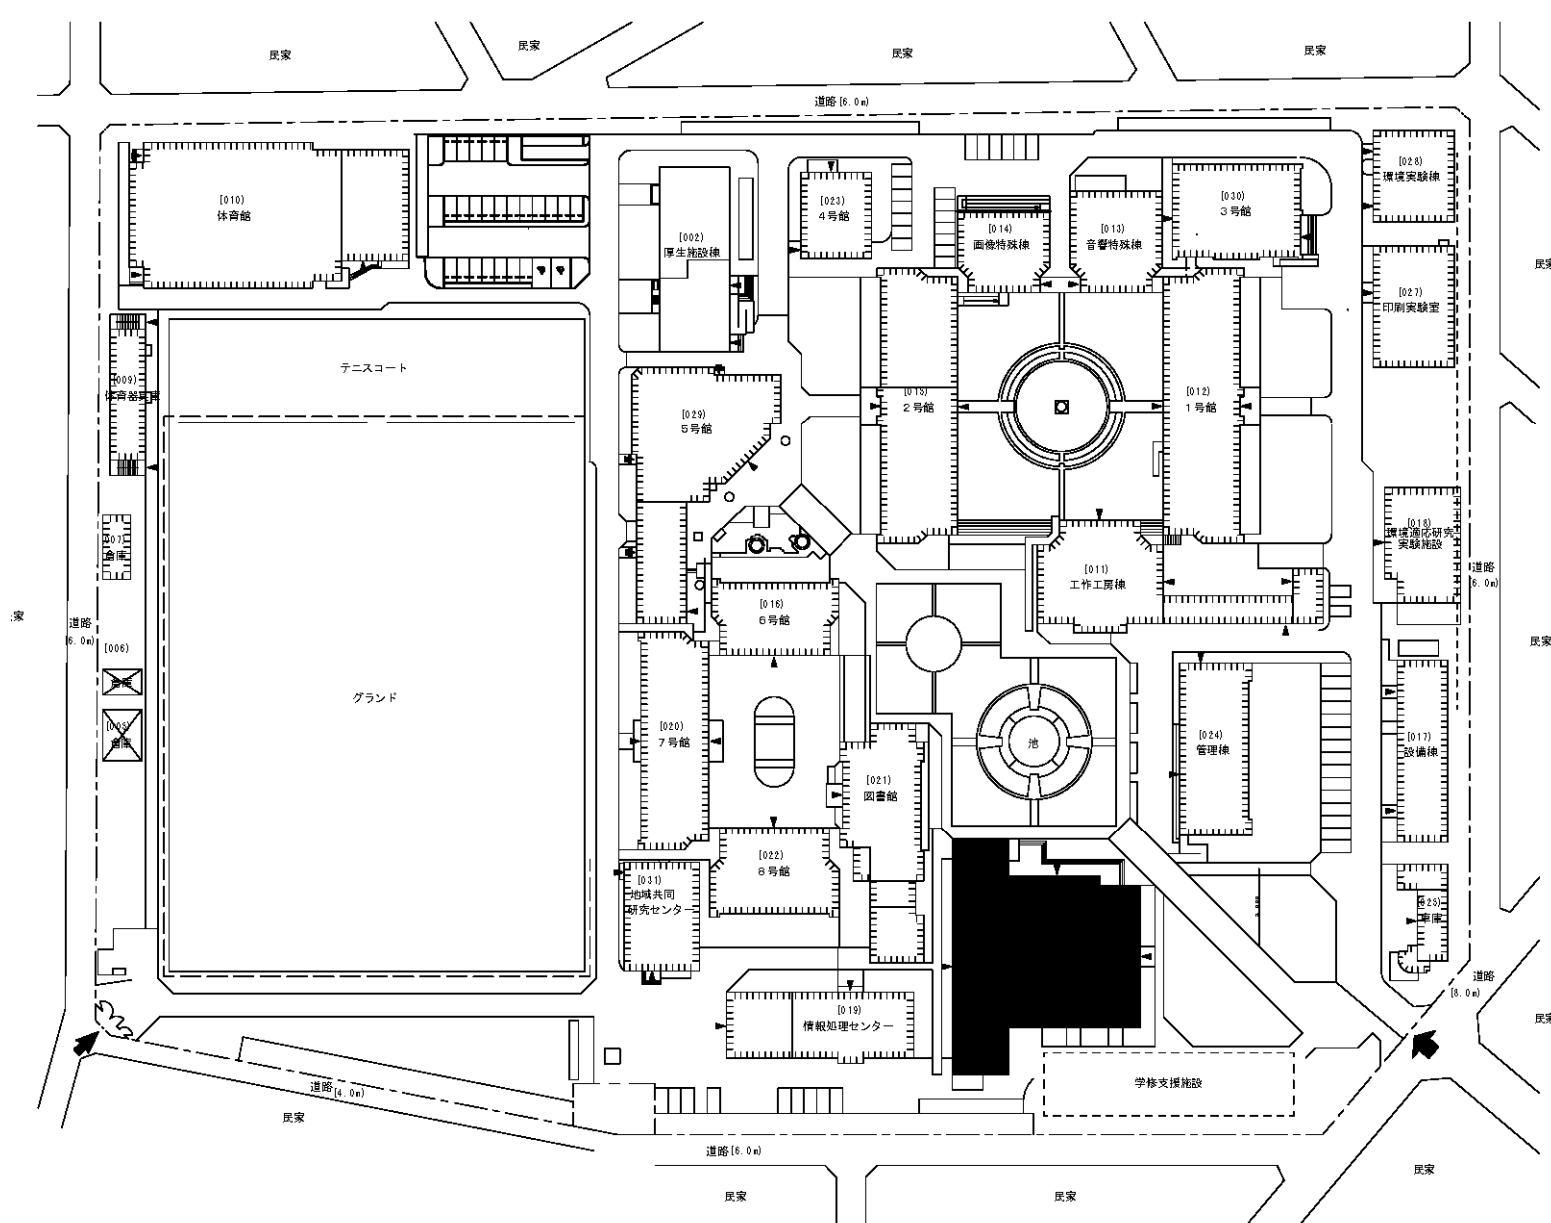


団地名	101 塩原	事業名	九州大学(塩原)講堂耐震改修	配置図	1/1,500
-----	--------	-----	----------------	-----	---------

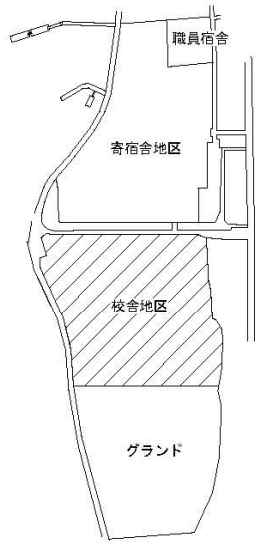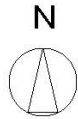

団地キープラン

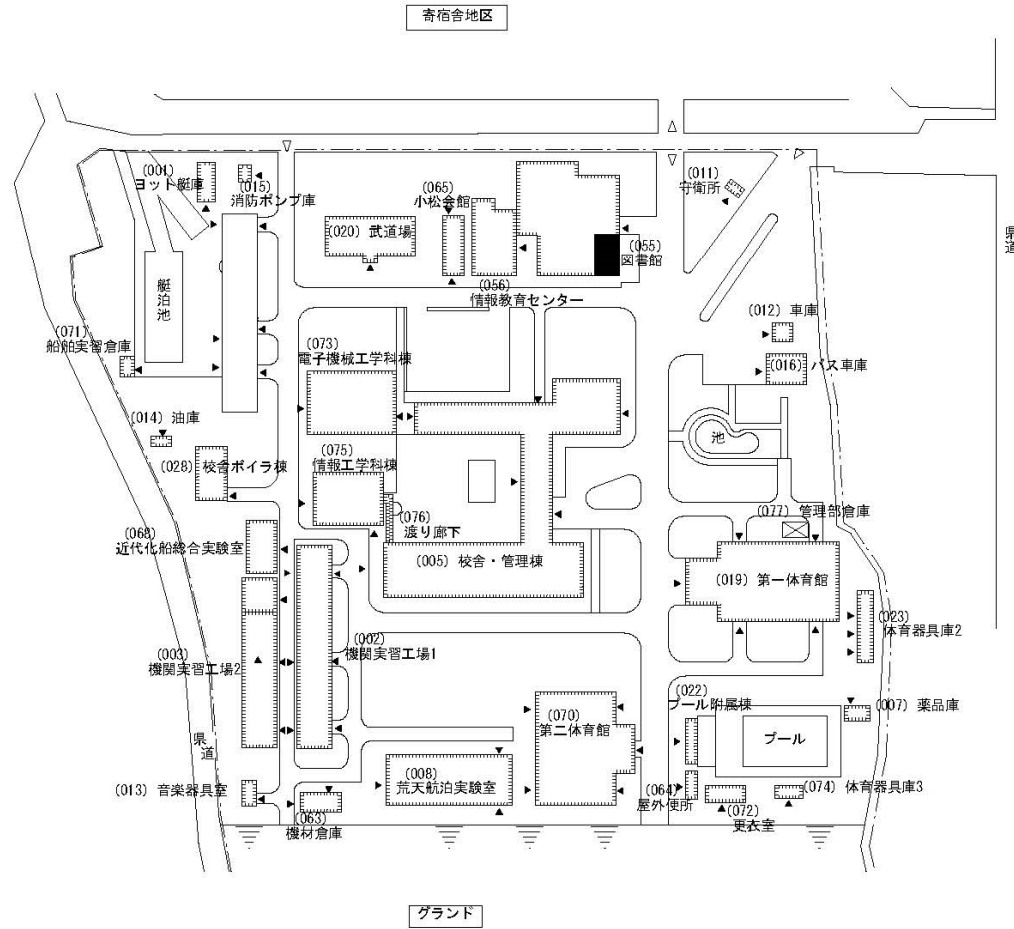

大島商船高等専門学校校舎地区配置図

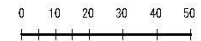

団地名	001 小松	事業名	国立高等専門学校機構（大島商船高等専門学校）（小松）図書館改修	配置図	1/2000
-----	--------	-----	---------------------------------	-----	--------