


2019年度国立大学法人等施設整備実施事業<当初予算>

# 建物配置図

※ 縮尺は目安であり、厳密な数値を示すものではありません。

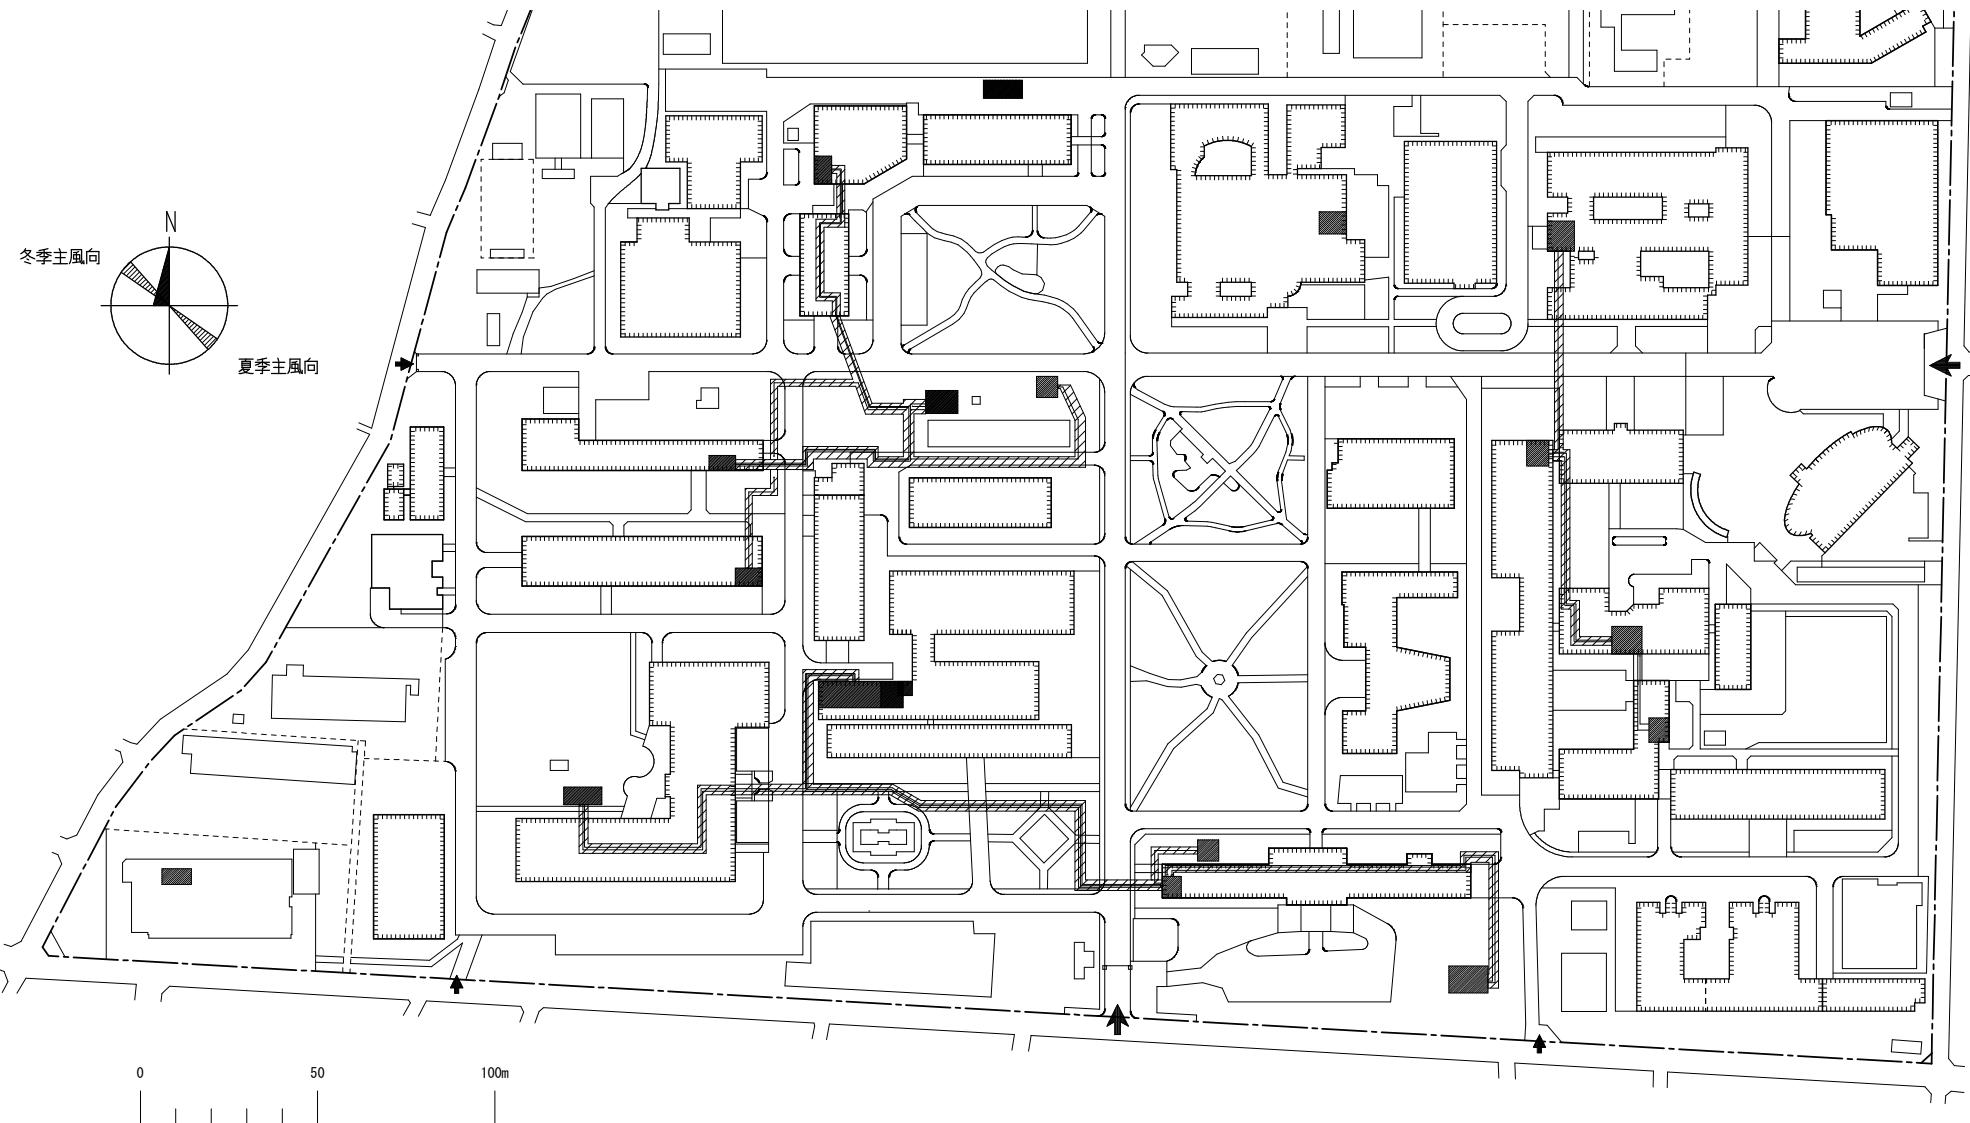

団地名

001 小金井

事業名

東京農工大学(小金井)  
ライフライン再生(電気設備)

配置図

1/2000