




令和4年度国立大学法人等施設整備実施予定事業<当初予算>(2)

建物配置図

※ 縮尺は目安であり、厳密な数値を示すものではありません。

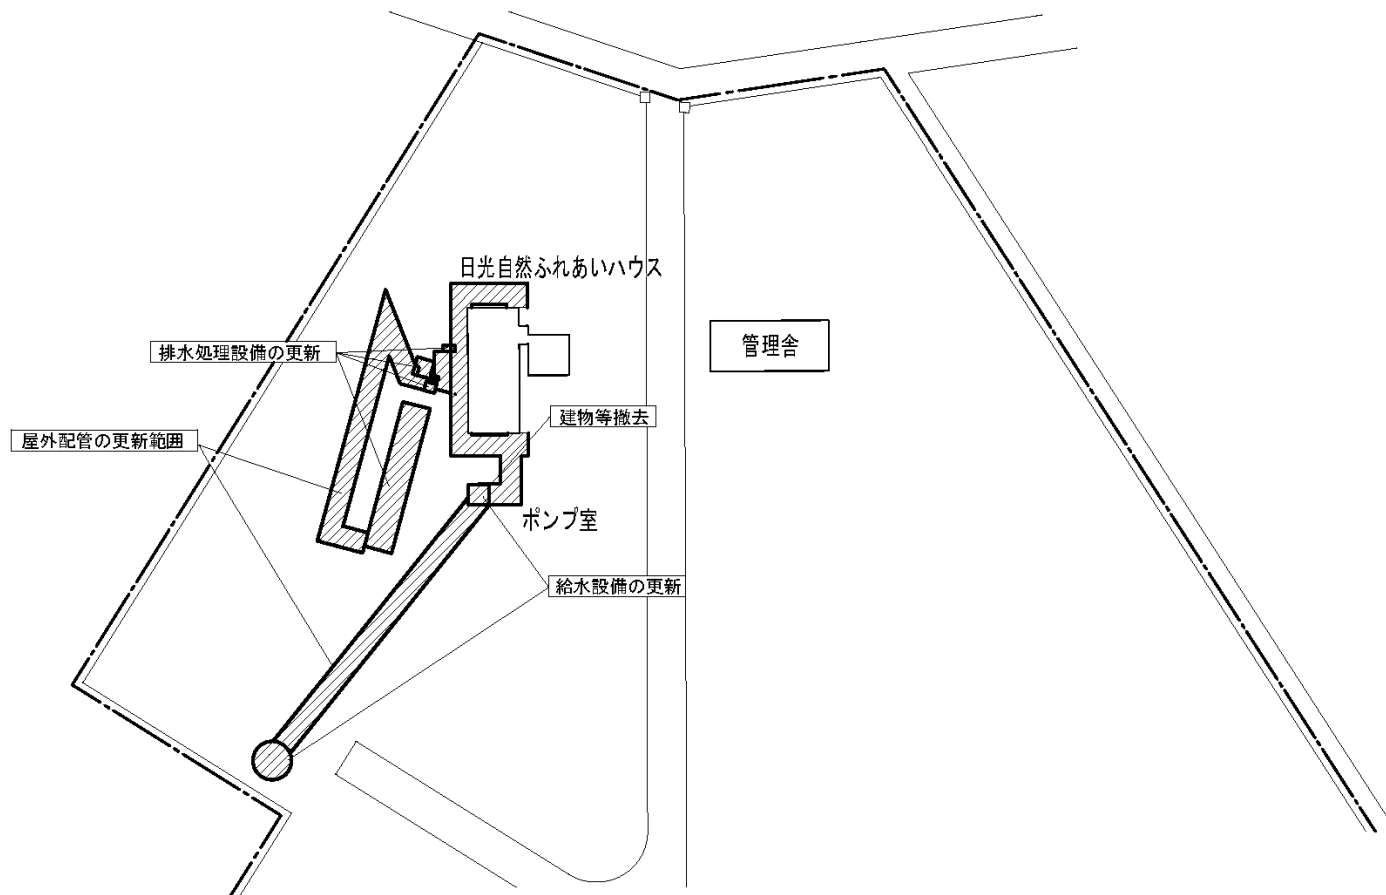


団地名	010 戦場ヶ原	事業名	宇都宮大学(戦場ヶ原)ライフライン再生(給排水設備)	配置図	1/1800
-----	----------	-----	----------------------------	-----	--------

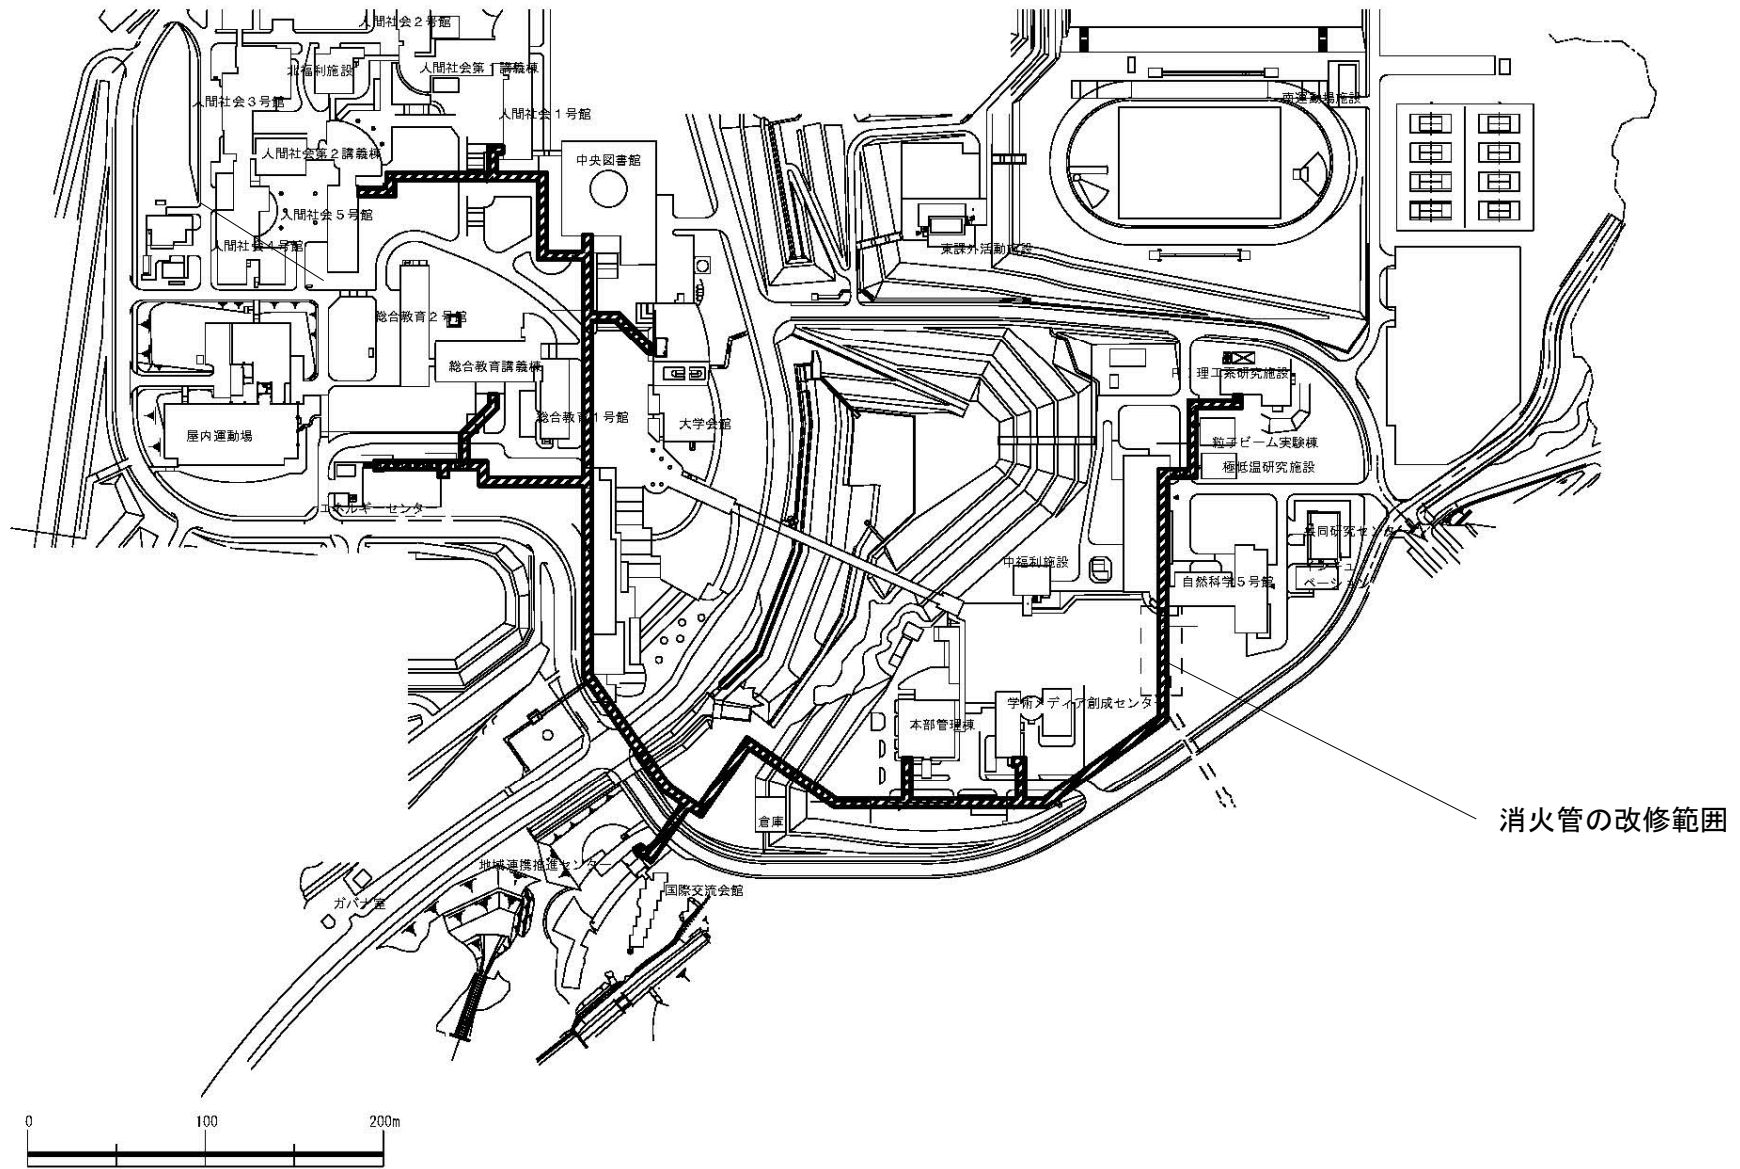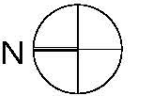



団地名	036 角間	事業名	金沢大学(角間)ライフライン再生(消火設備)	配置図	1/5000
-----	--------	-----	------------------------	-----	--------




- 排水設備の更新範囲
- 浸透式貯水槽

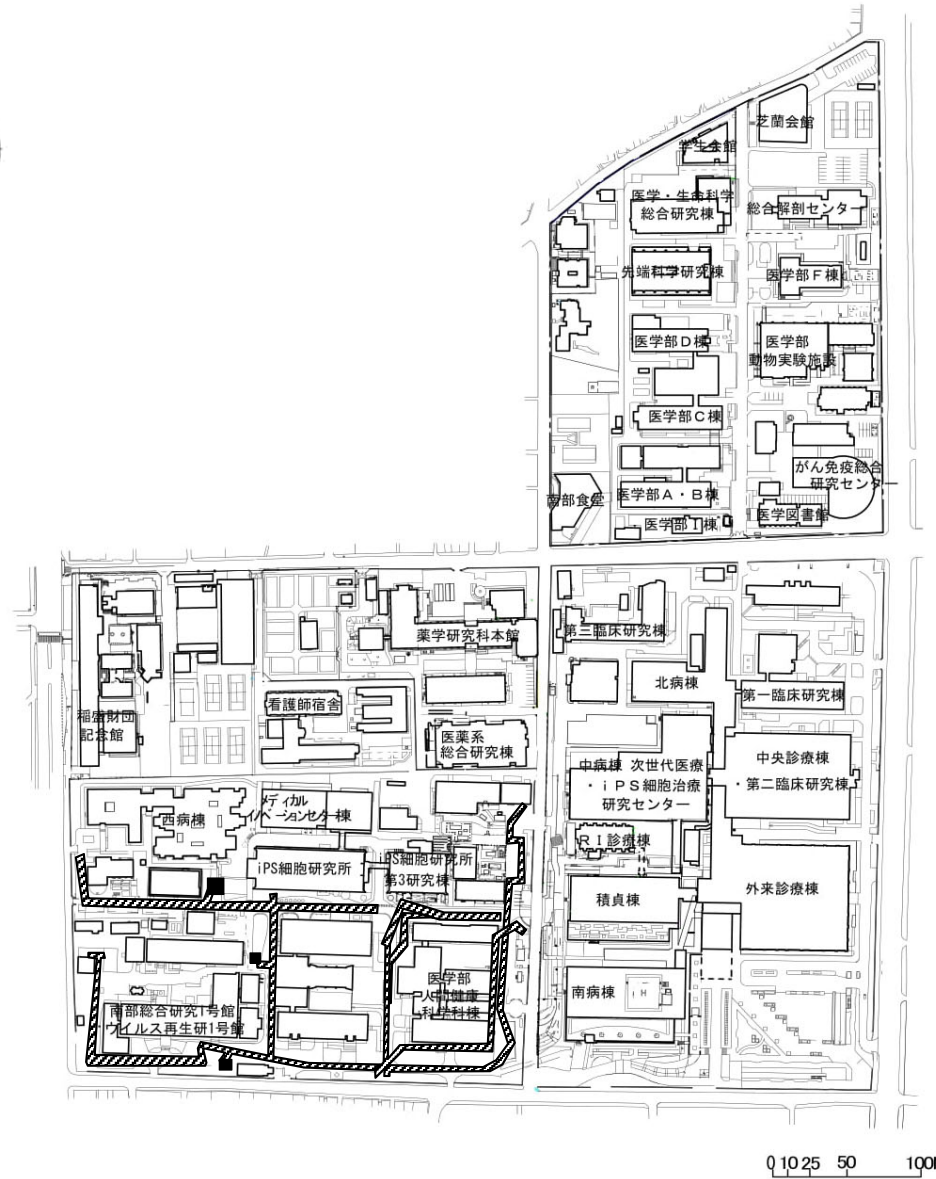


団地名	003 南部	事業名	京都大学(吉田)ライフライン再生 (給排水設備)	配置図	1/5,000
-----	--------	-----	-----------------------------	-----	---------

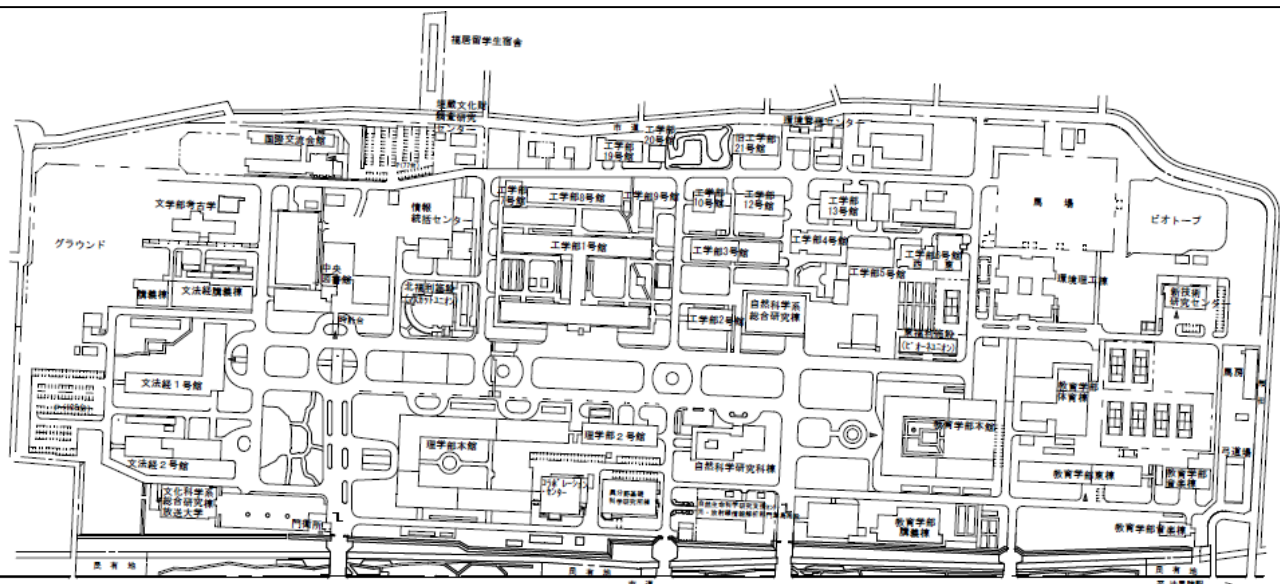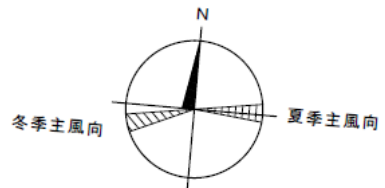

屋外給排水設備更新

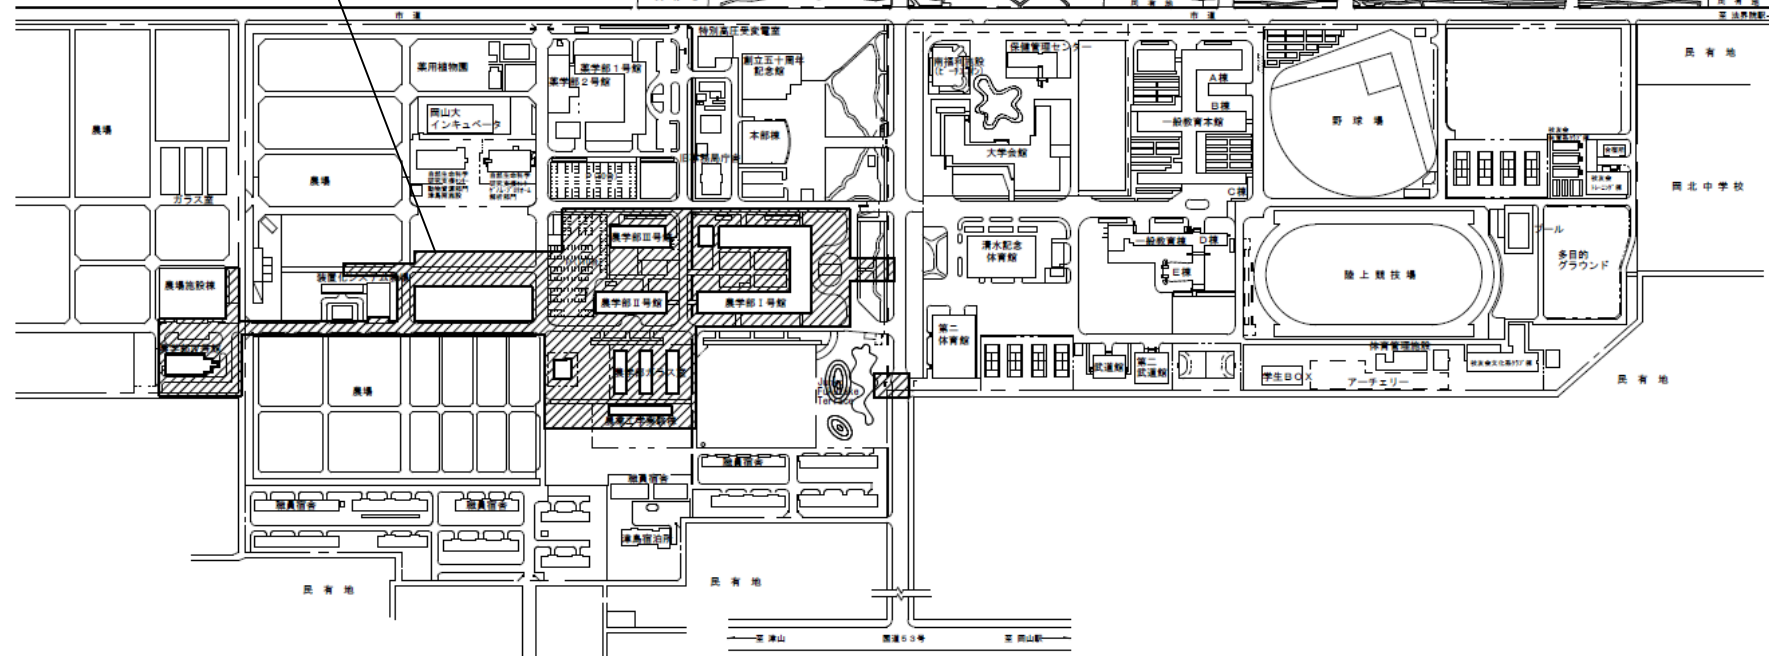

団地名	001 津島	事業名	岡山大学(津島)ライフライン再生Ⅱ(給排水設備)	配置図	1/5000
-----	--------	-----	--------------------------	-----	--------

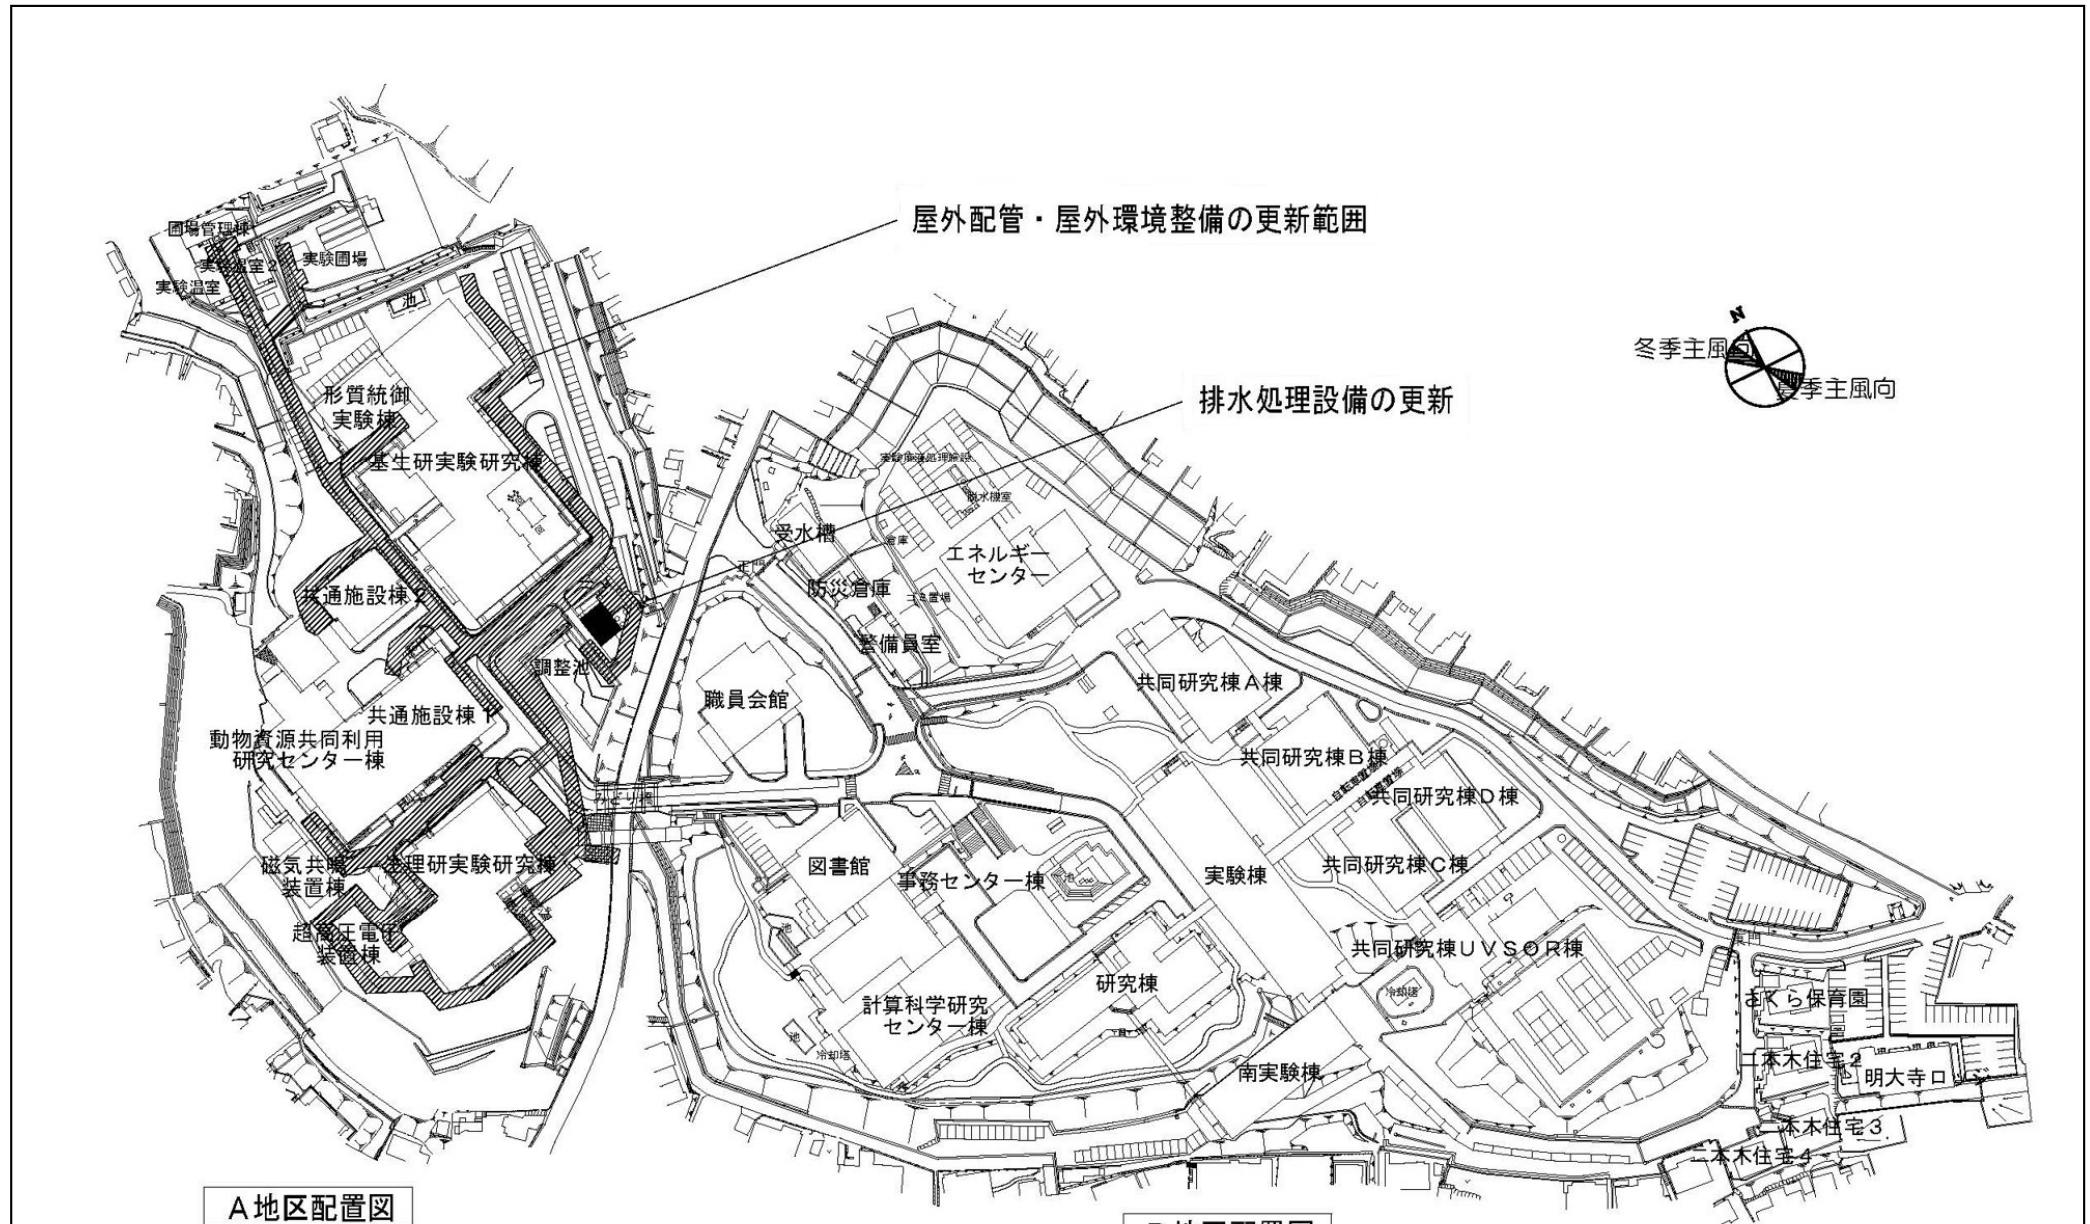


A地区配置図

B地区配置図




団地名	304 明大寺A	事業名	自然科学研究機構(明大寺他)ライフライン再生(給排水設備)	配置図	1/2, 500
			1/2		

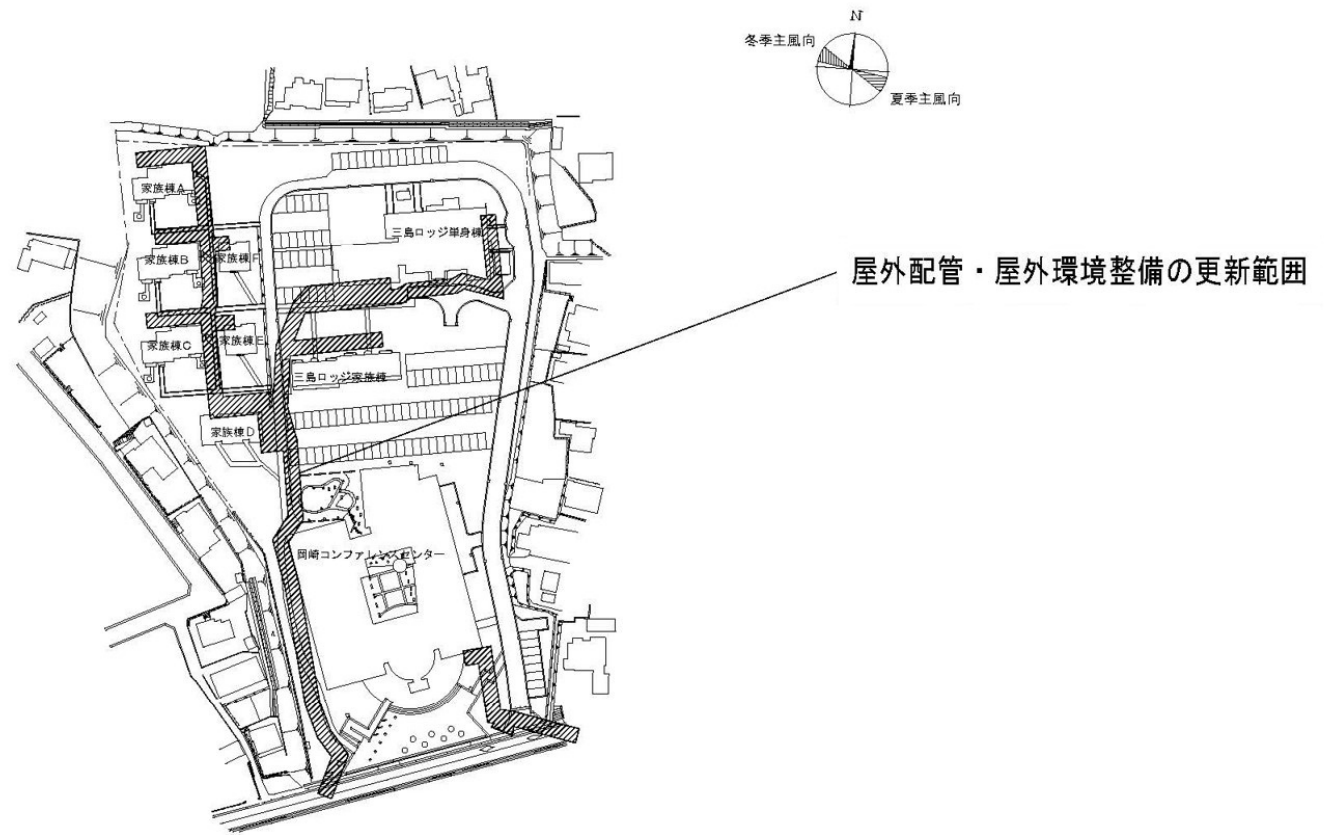

三島地区配置図



団地名	302 三島	事業名	自然科学研究機構(明大寺他)ライフライン再生(給排水設備) 2/2	配置図	1/2, 500
-----	--------	-----	--------------------------------------	-----	----------

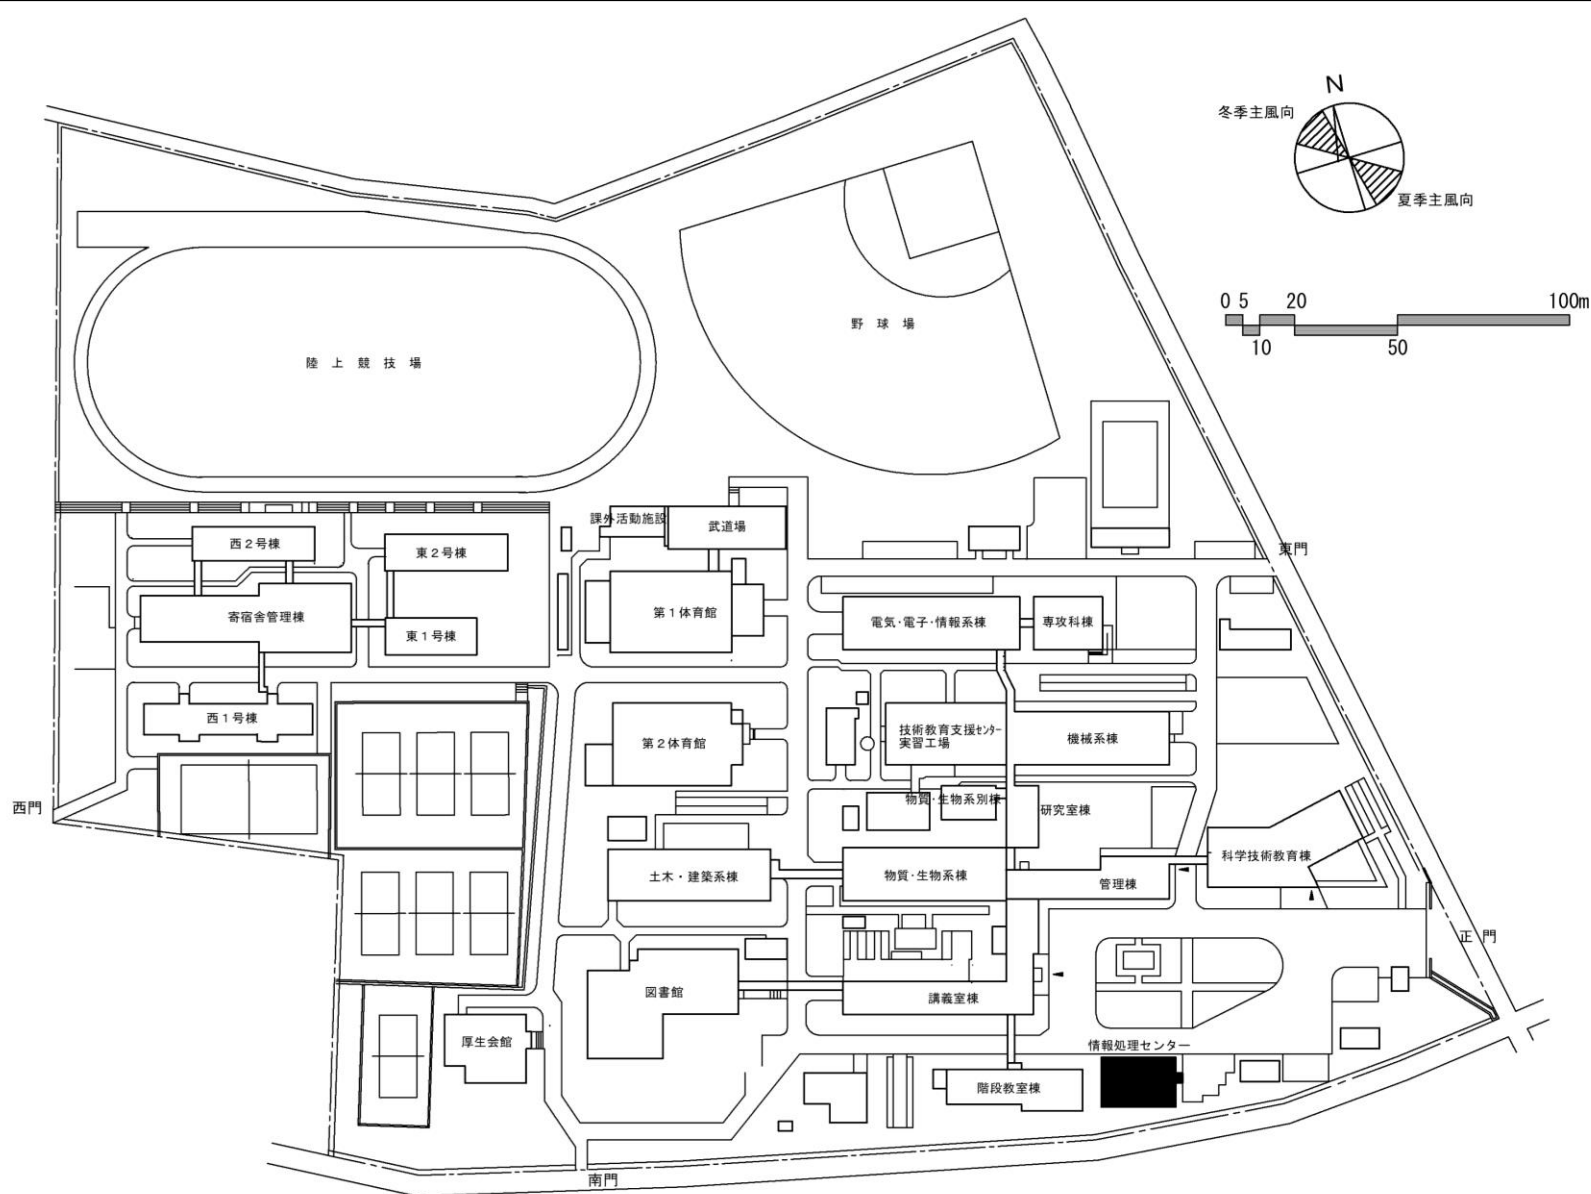

団地名	001 長山下	事業名	国立高等専門学校機構(秋田工業高等専門学校) (長山下)情報処理センター改修	配置図	1/2,000
-----	---------	-----	---	-----	---------