






団地名	023 山代町	事業名	佐賀大学(山代町)長寿命化促進事業	配置図	1/1,500
-----	---------	-----	-------------------	-----	---------

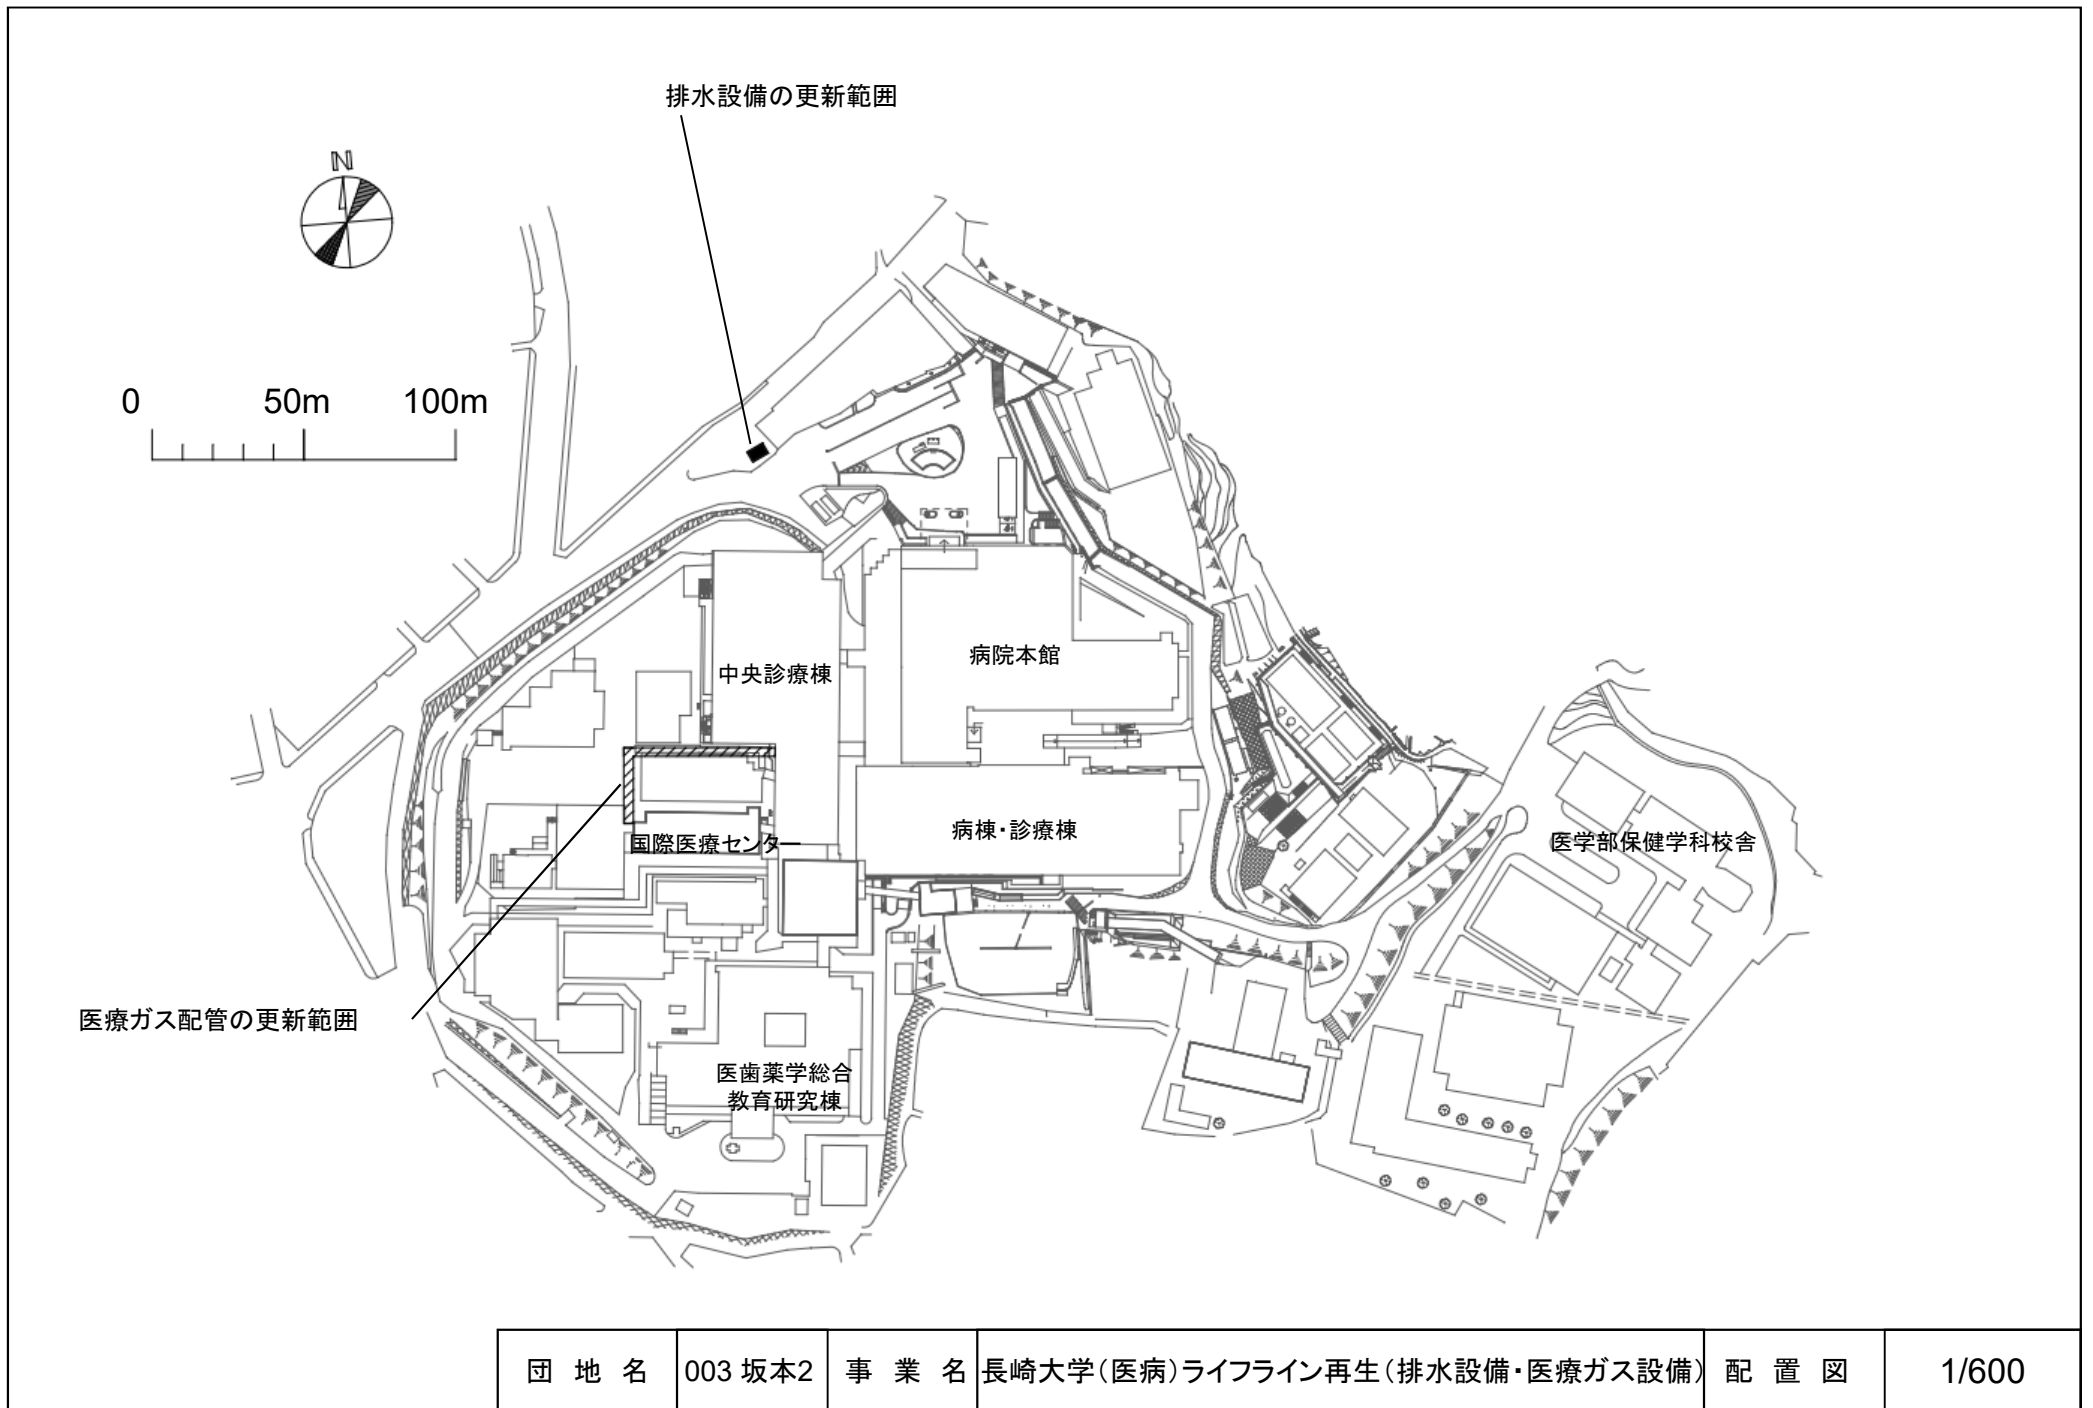



団地名	003 坂本2	事業名	長崎大学(医病)ライフライン再生(排水設備・医療ガス設備)	配置図	1/600
-----	---------	-----	-------------------------------	-----	-------

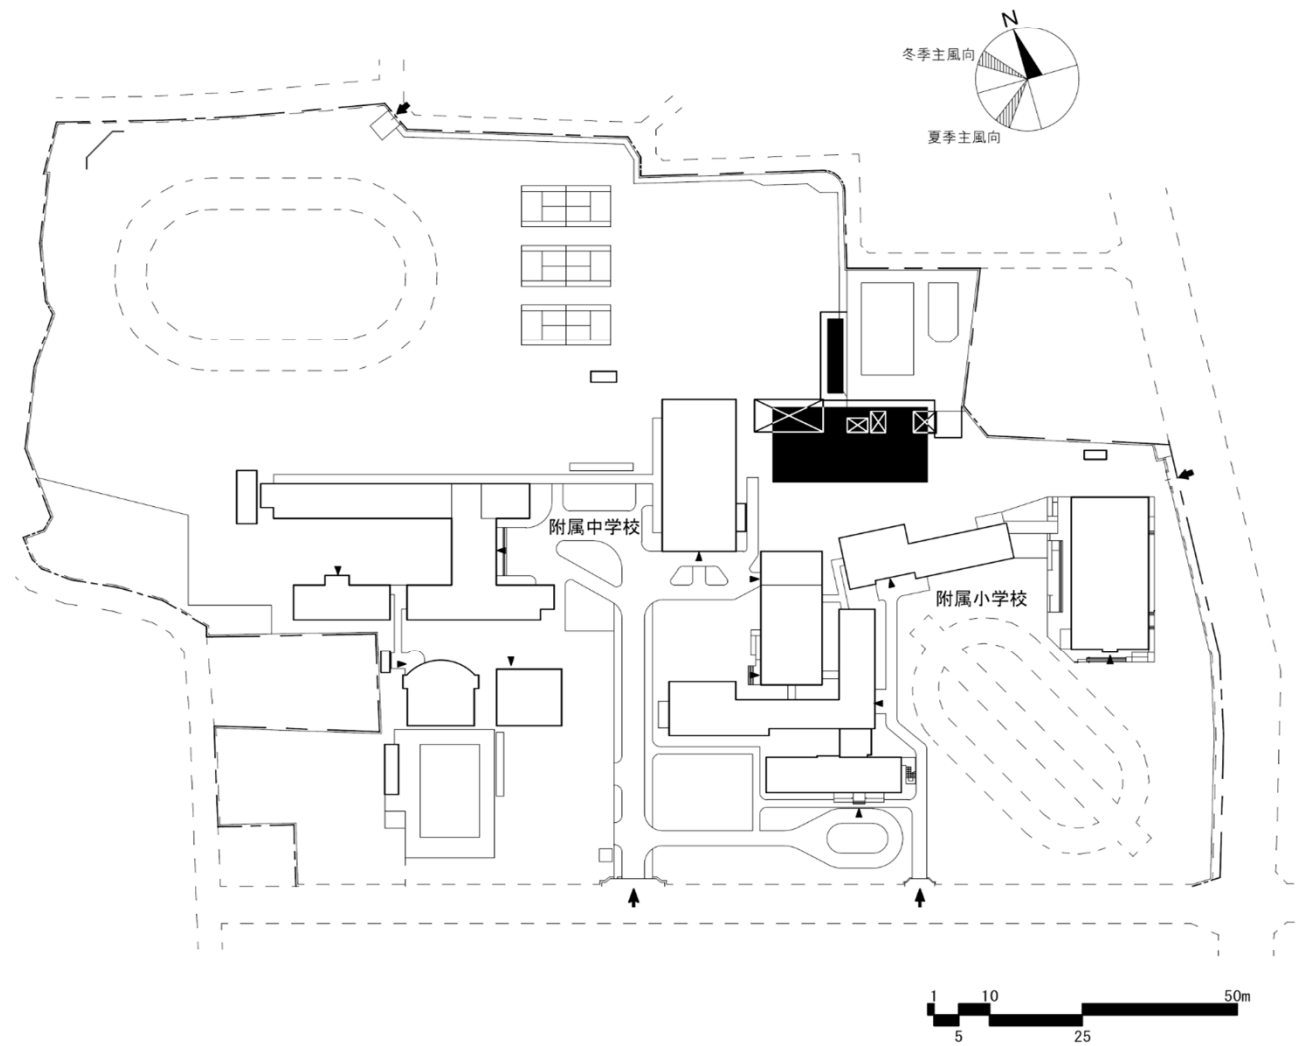

団地名	005 京町	事業名	熊本大学(京町(附小中))校舎	配置図	1/2,000
-----	--------	-----	-----------------	-----	---------

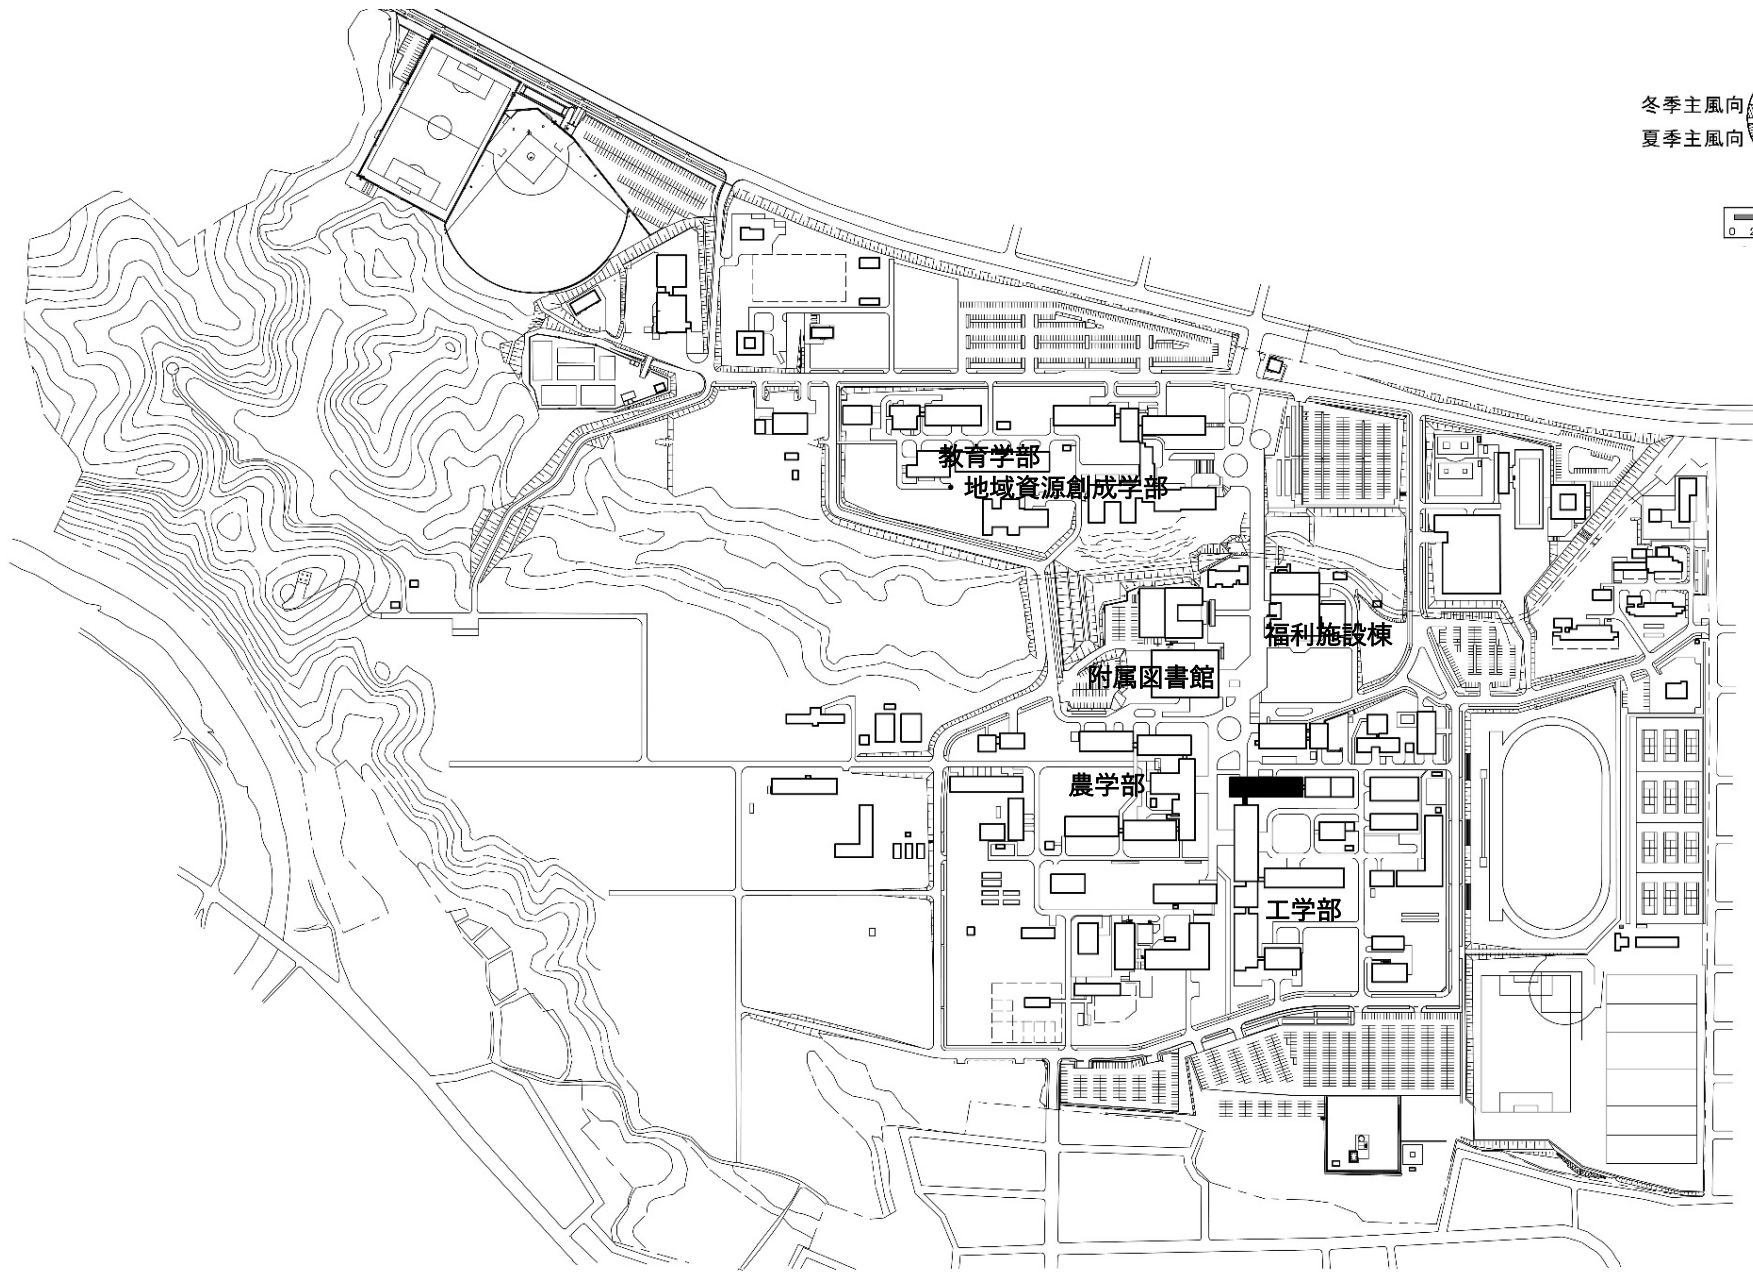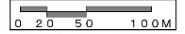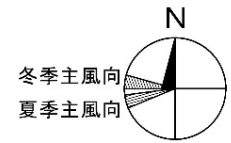


団地名	030 木花	事業名	宮崎大学(木花)総合研究棟改修(工学系)	配置図	1/5,000
-----	--------	-----	----------------------	-----	---------

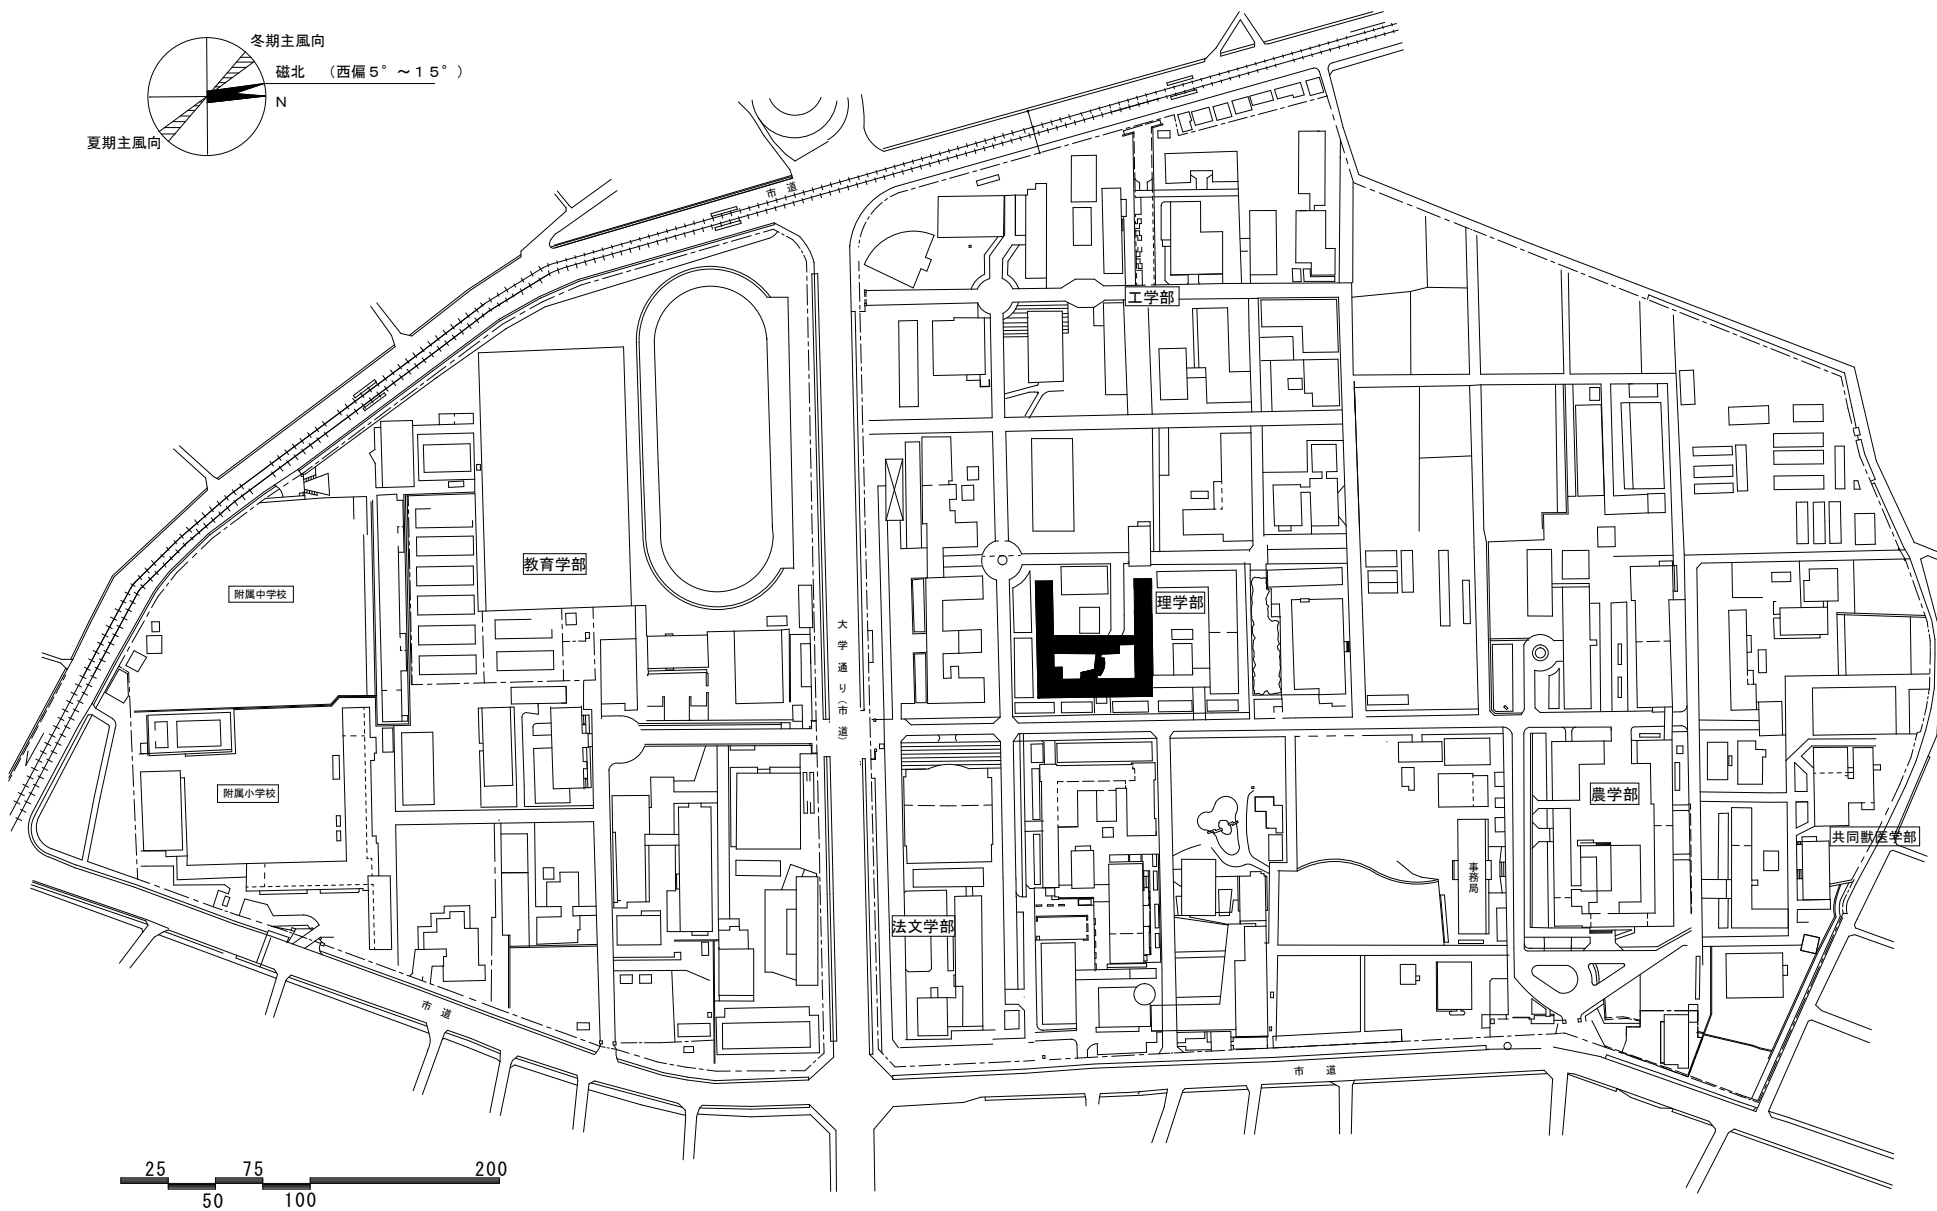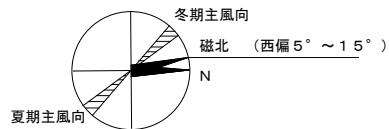


団地名	(001) 郡元	事業名	鹿児島大学(郡元)長寿命化促進事業	配置図	S=1/4000
-----	----------	-----	-------------------	-----	----------

磁北 (西偏 5° ~ 15°)

冬期主風向

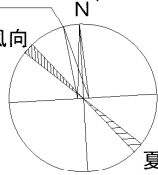


夏期主風向

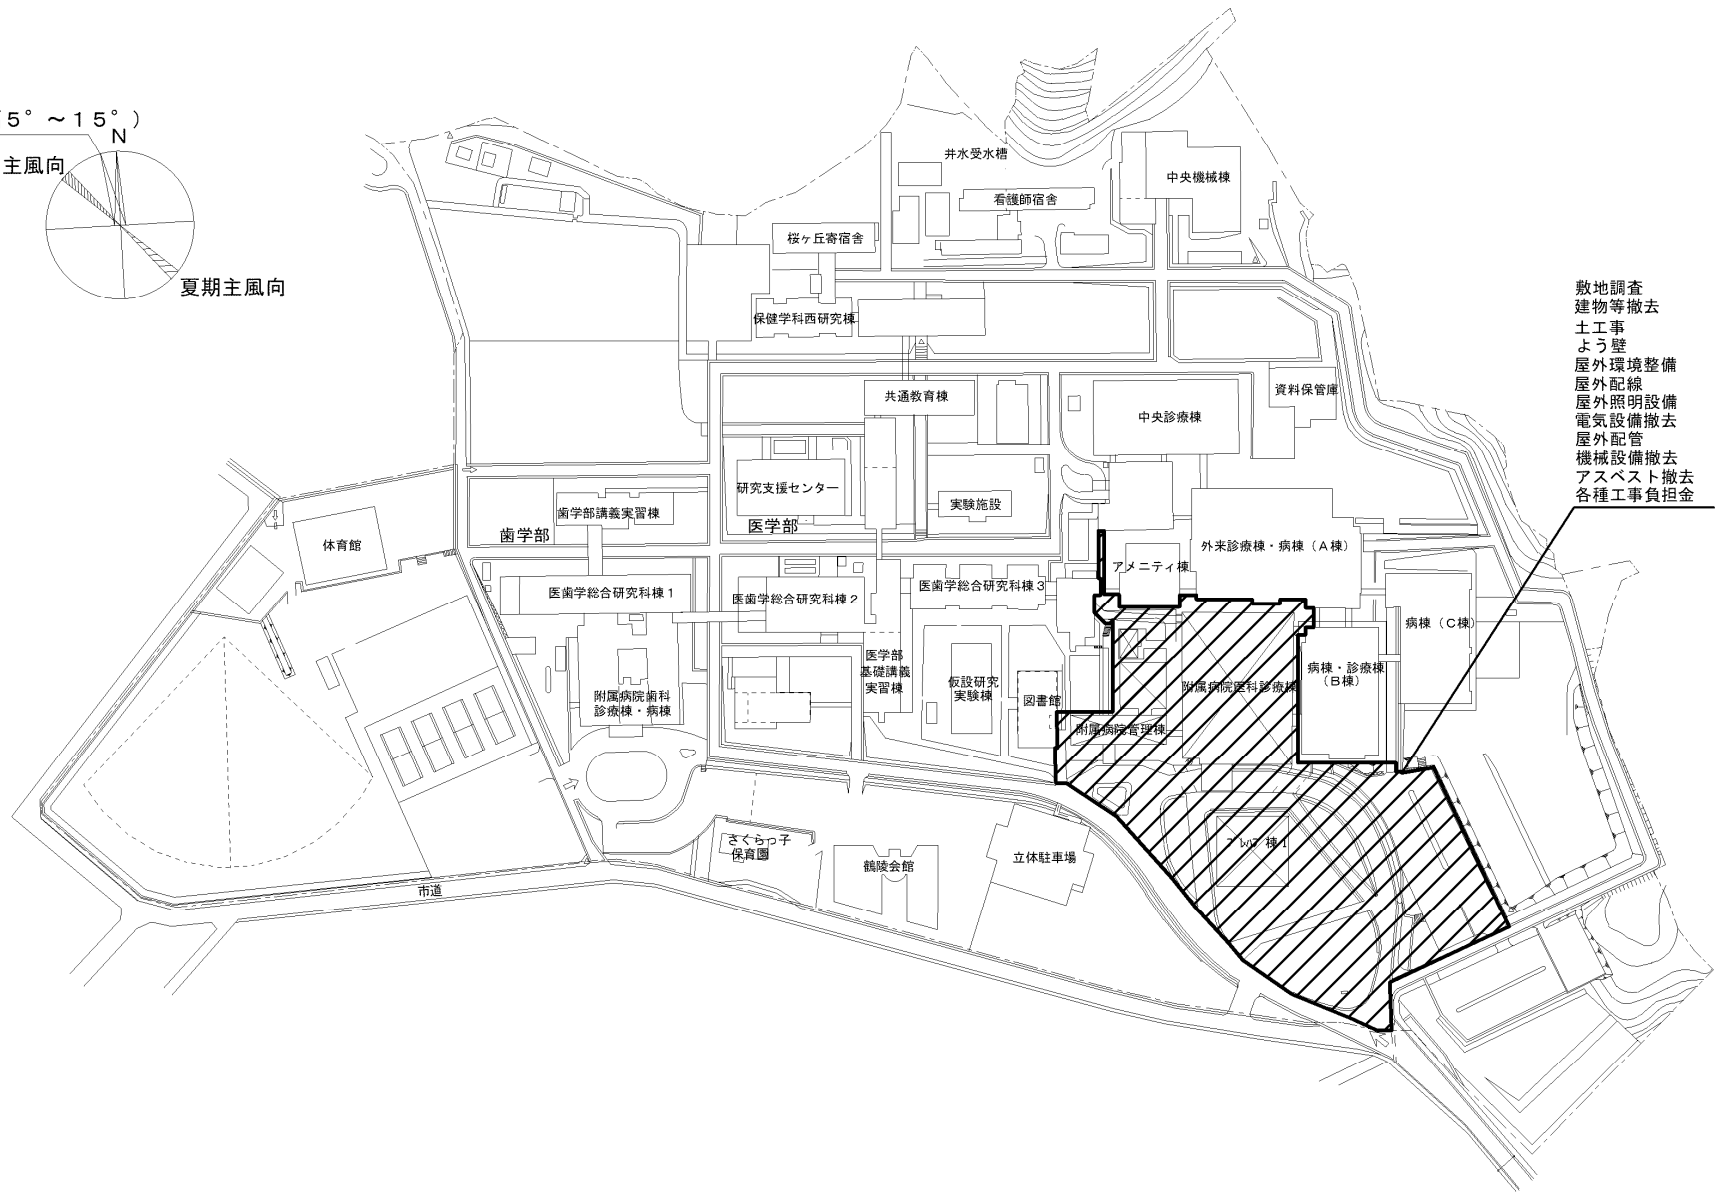



- 敷地調査
- 建物等撤去
- 土工事
- よう壁
- 屋外環境整備
- 屋外配線
- 屋外照明設備
- 電気設備撤去
- 屋外配管
- 機械設備撤去
- アスベスト撤去
- 各種工事負担金

団地名	030桜ヶ丘	事業名	鹿児島大学(医・歯病)基幹・環境整備(屋外環境整備等)	配置図	1/4000
-----	--------	-----	-----------------------------	-----	--------

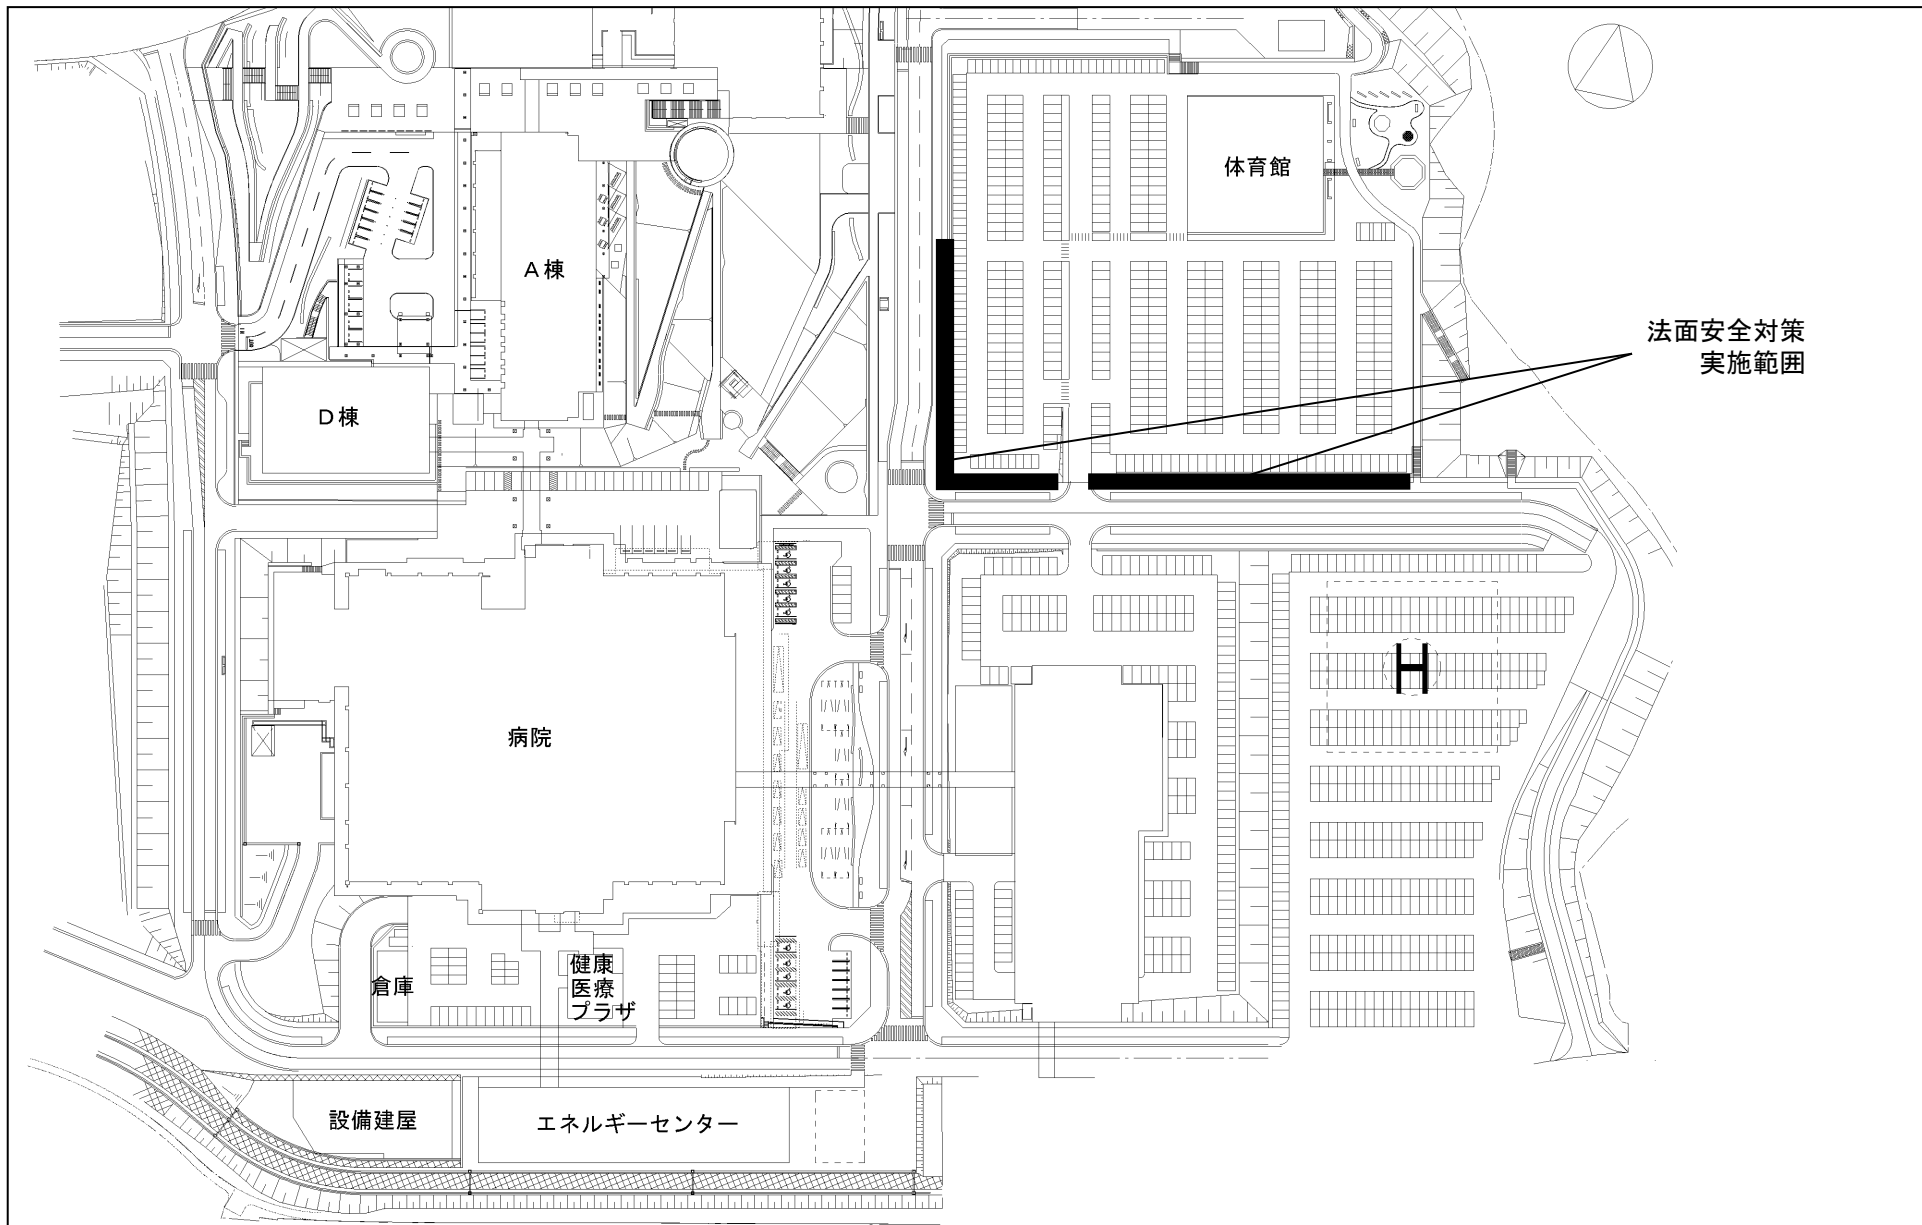



団地名	018 西普天間	事業名	琉球大学(西普天間)基幹・環境整備(法面安全対策)	配置図	1/6000
-----	----------	-----	---------------------------	-----	--------

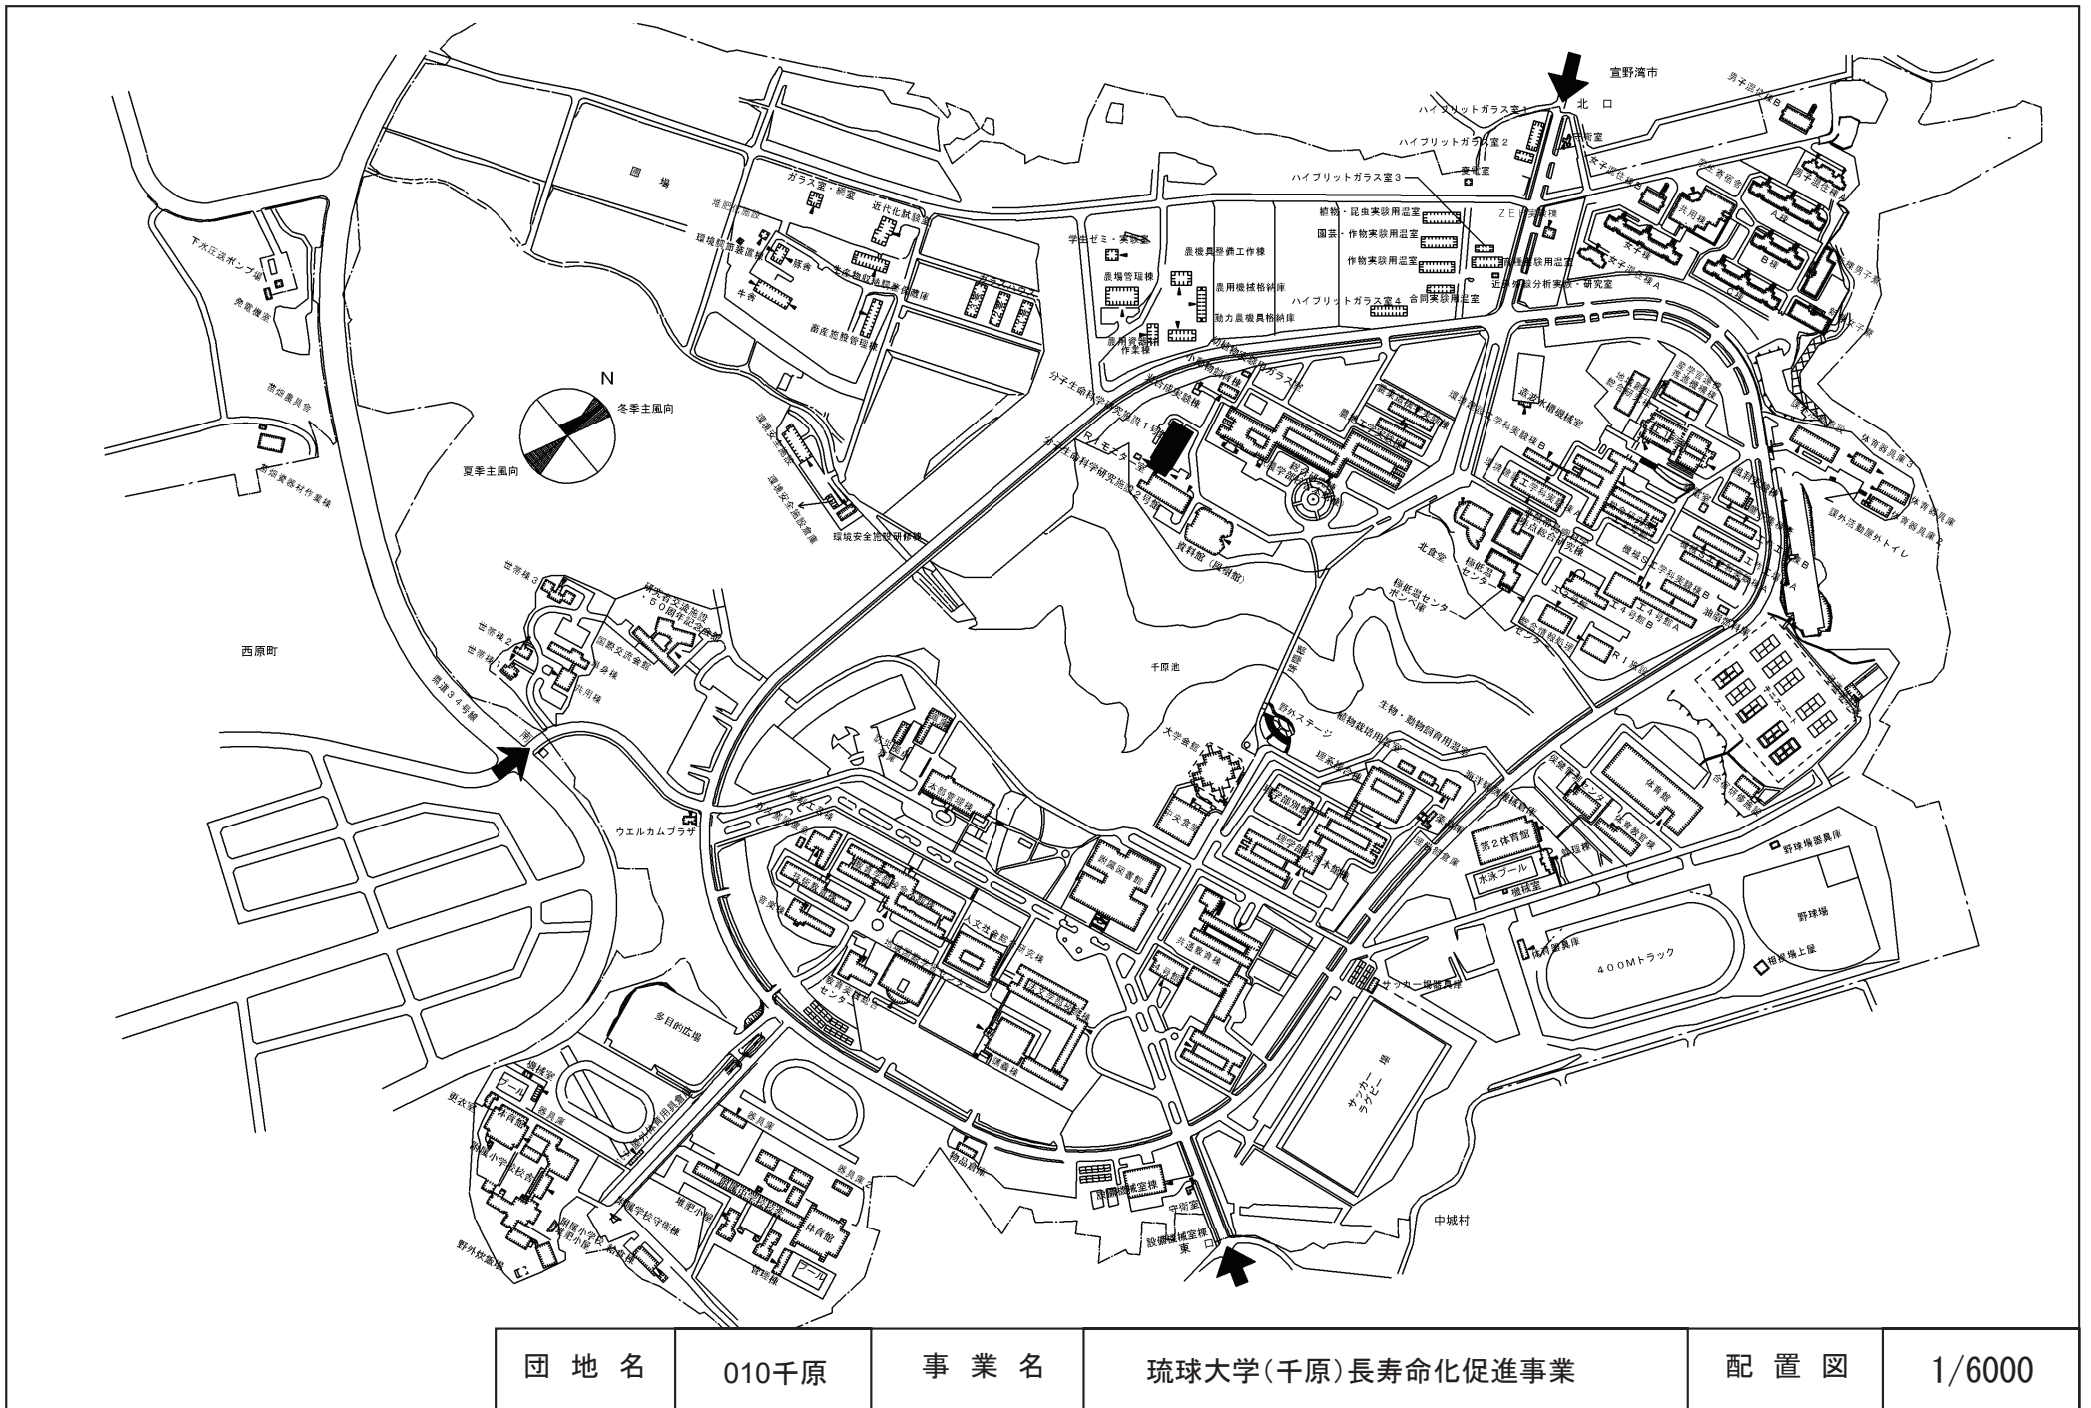

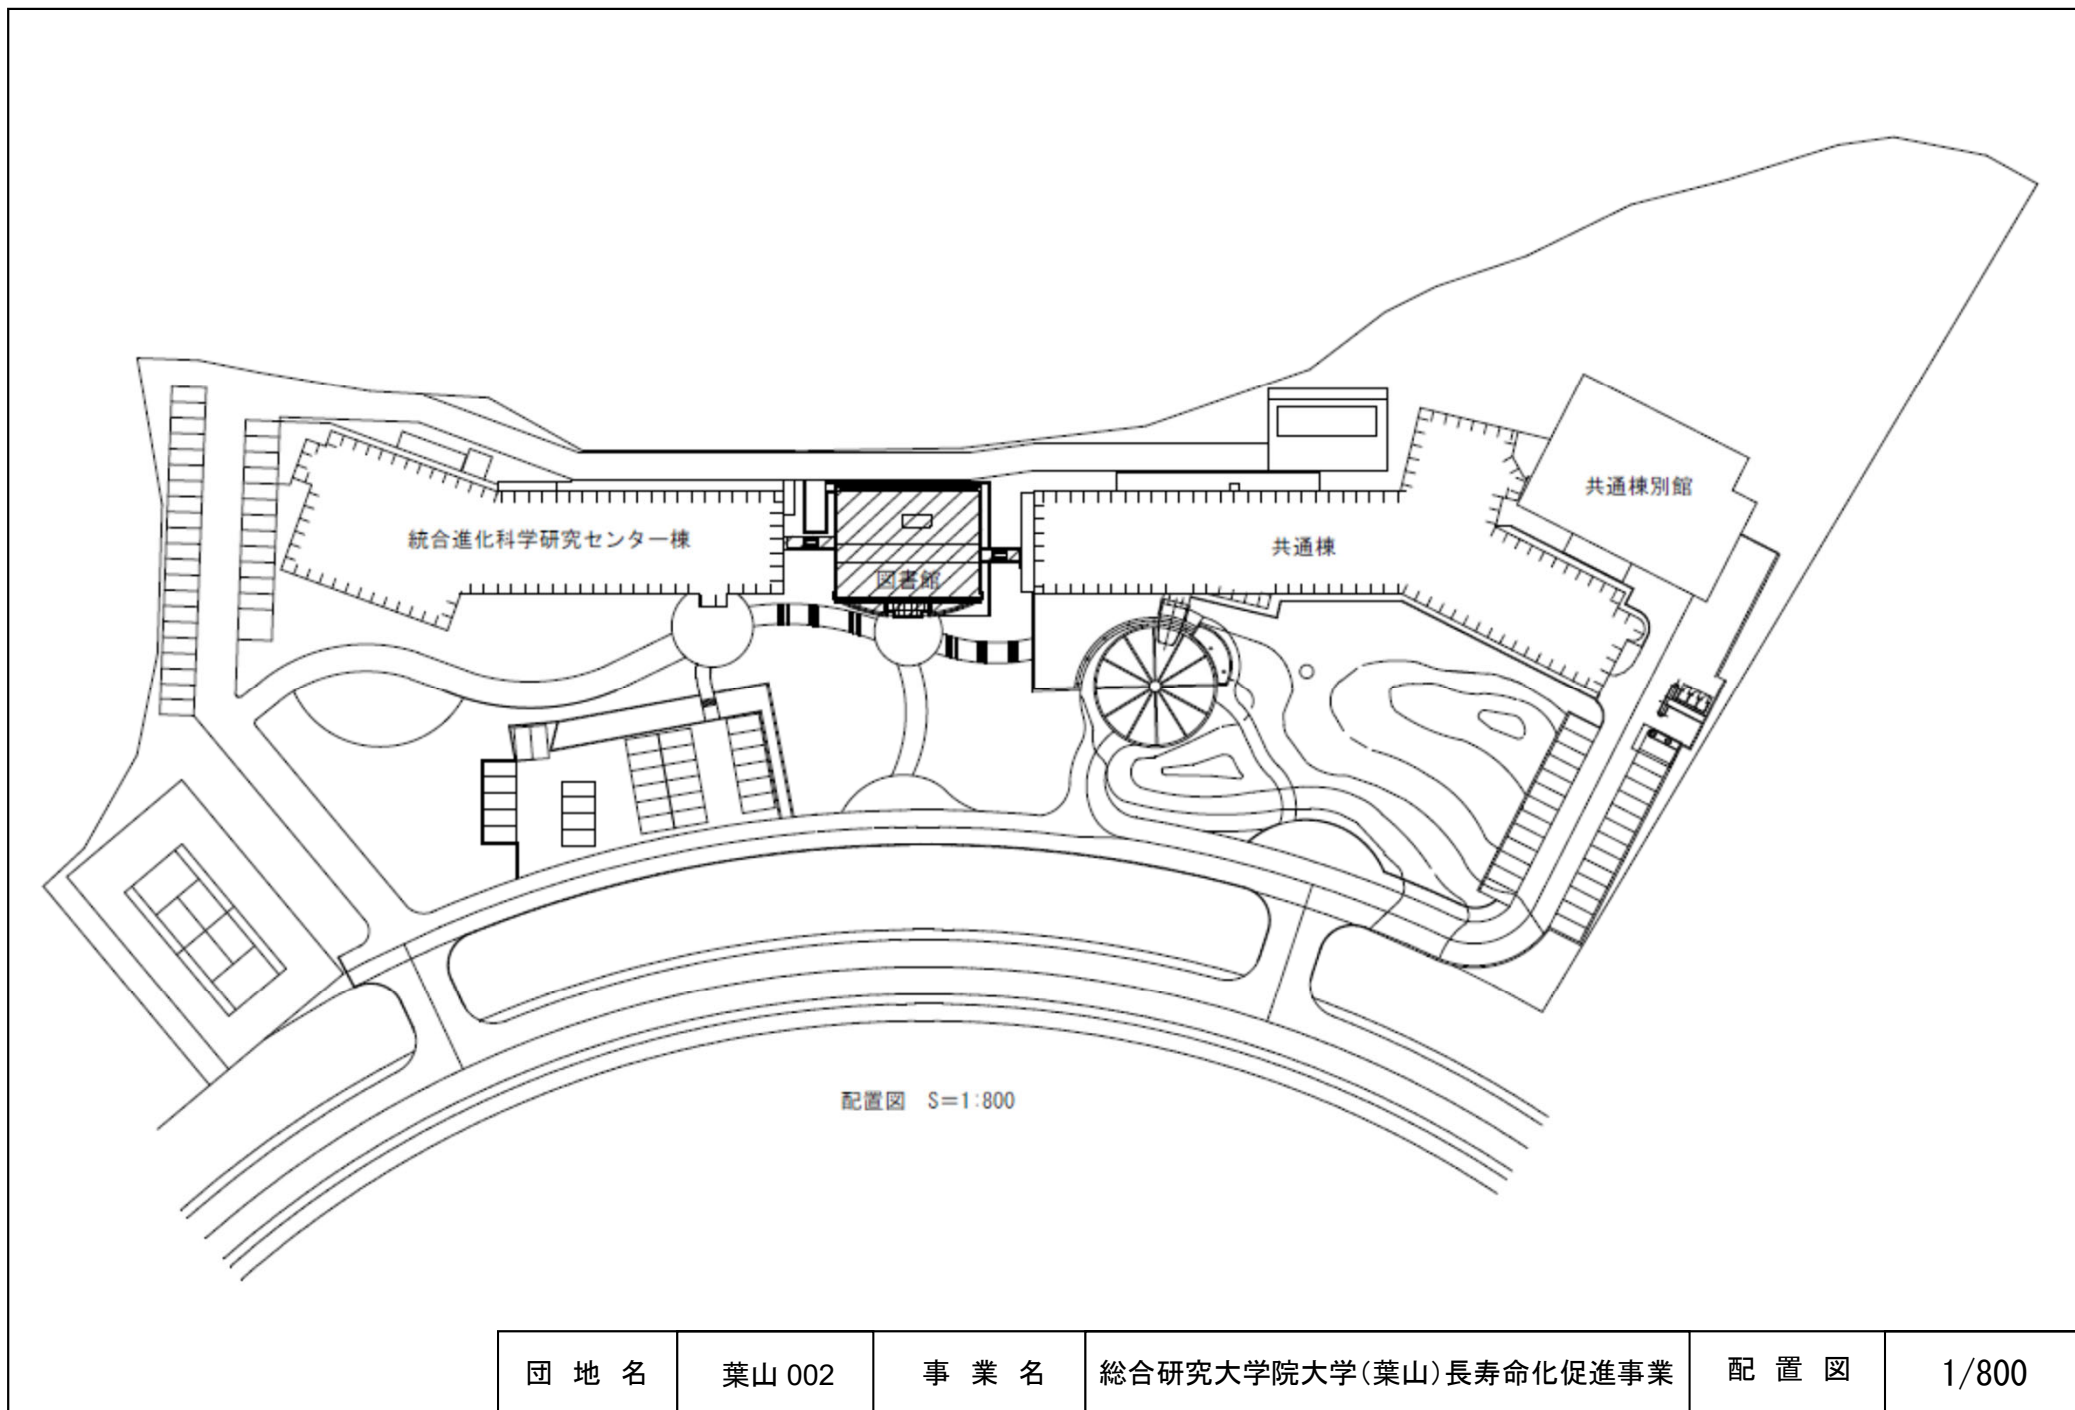


団地名	葉山002	事業名	総合研究大学院大学(葉山)長寿命化促進事業	配置図	1/800
-----	-------	-----	-----------------------	-----	-------

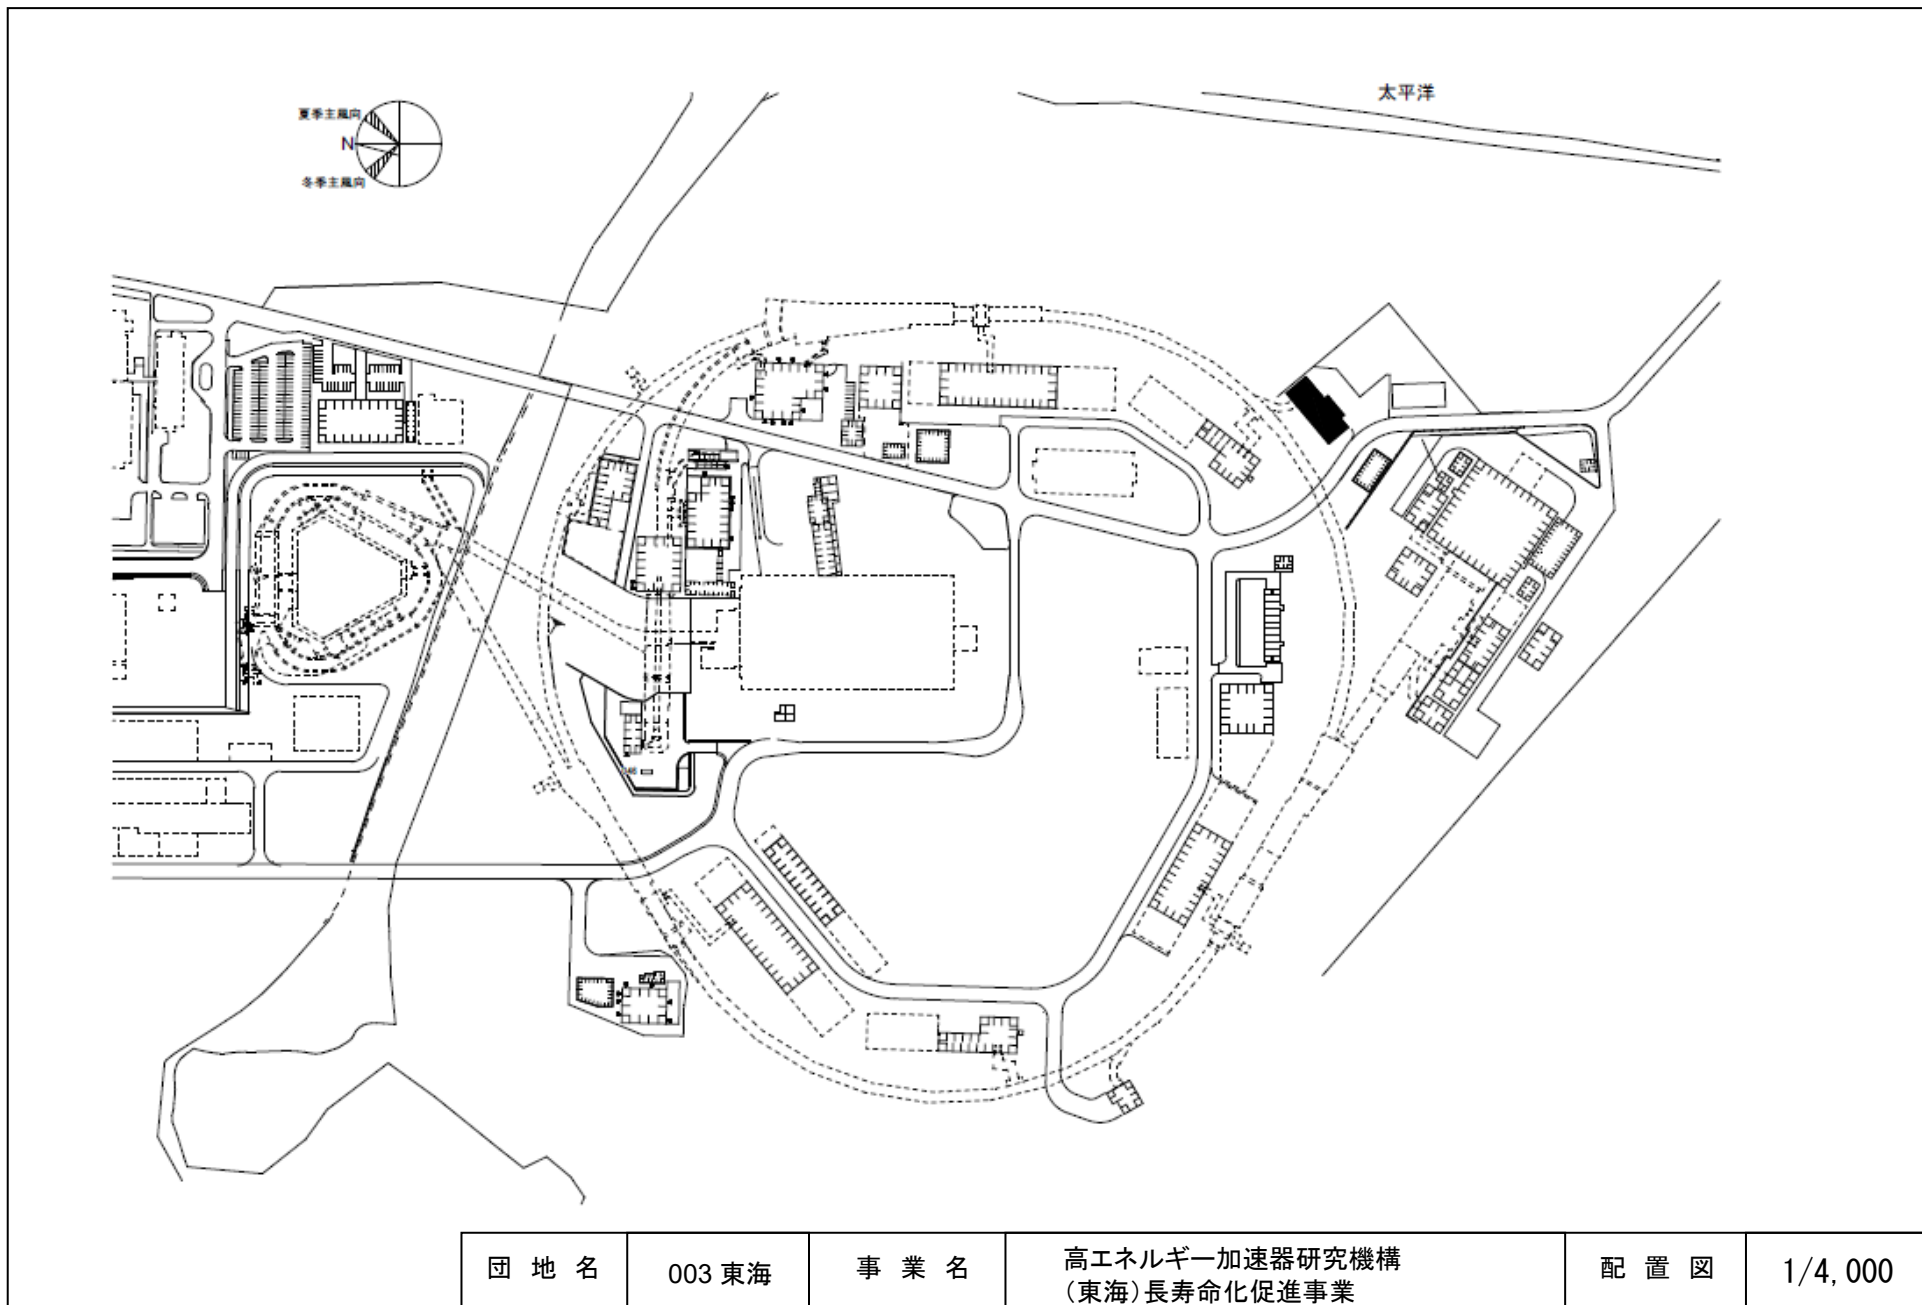


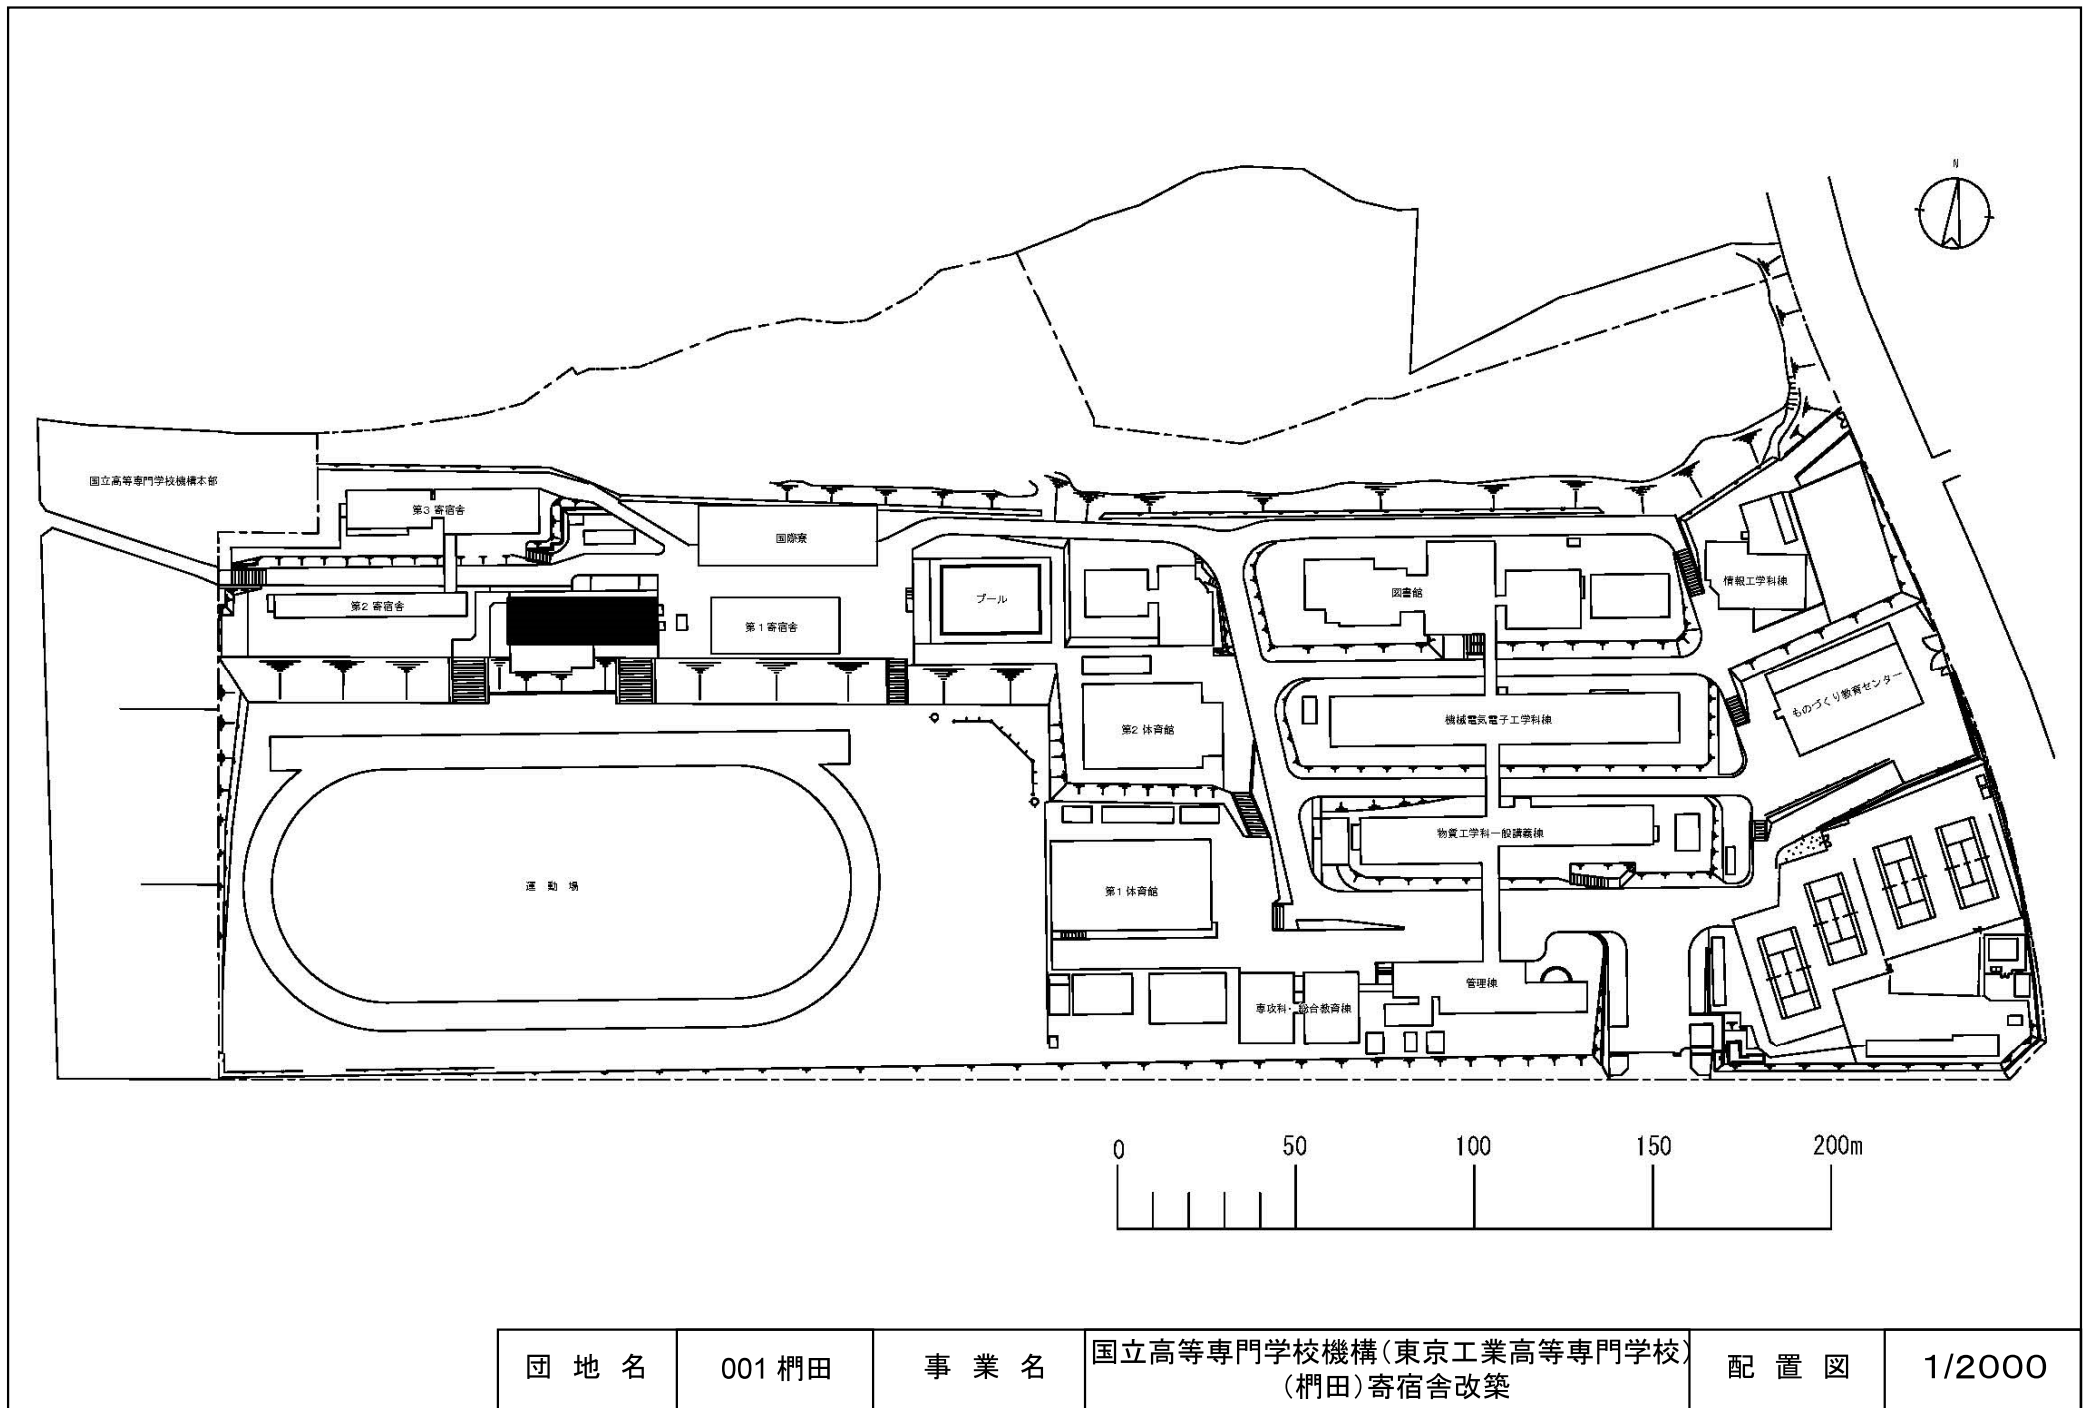

団地名	001 梶田	事業名	国立高等専門学校機構(東京工業高等専門学校) (梶田)寄宿舍改築	配置図	1/2000
-----	--------	-----	-------------------------------------	-----	--------

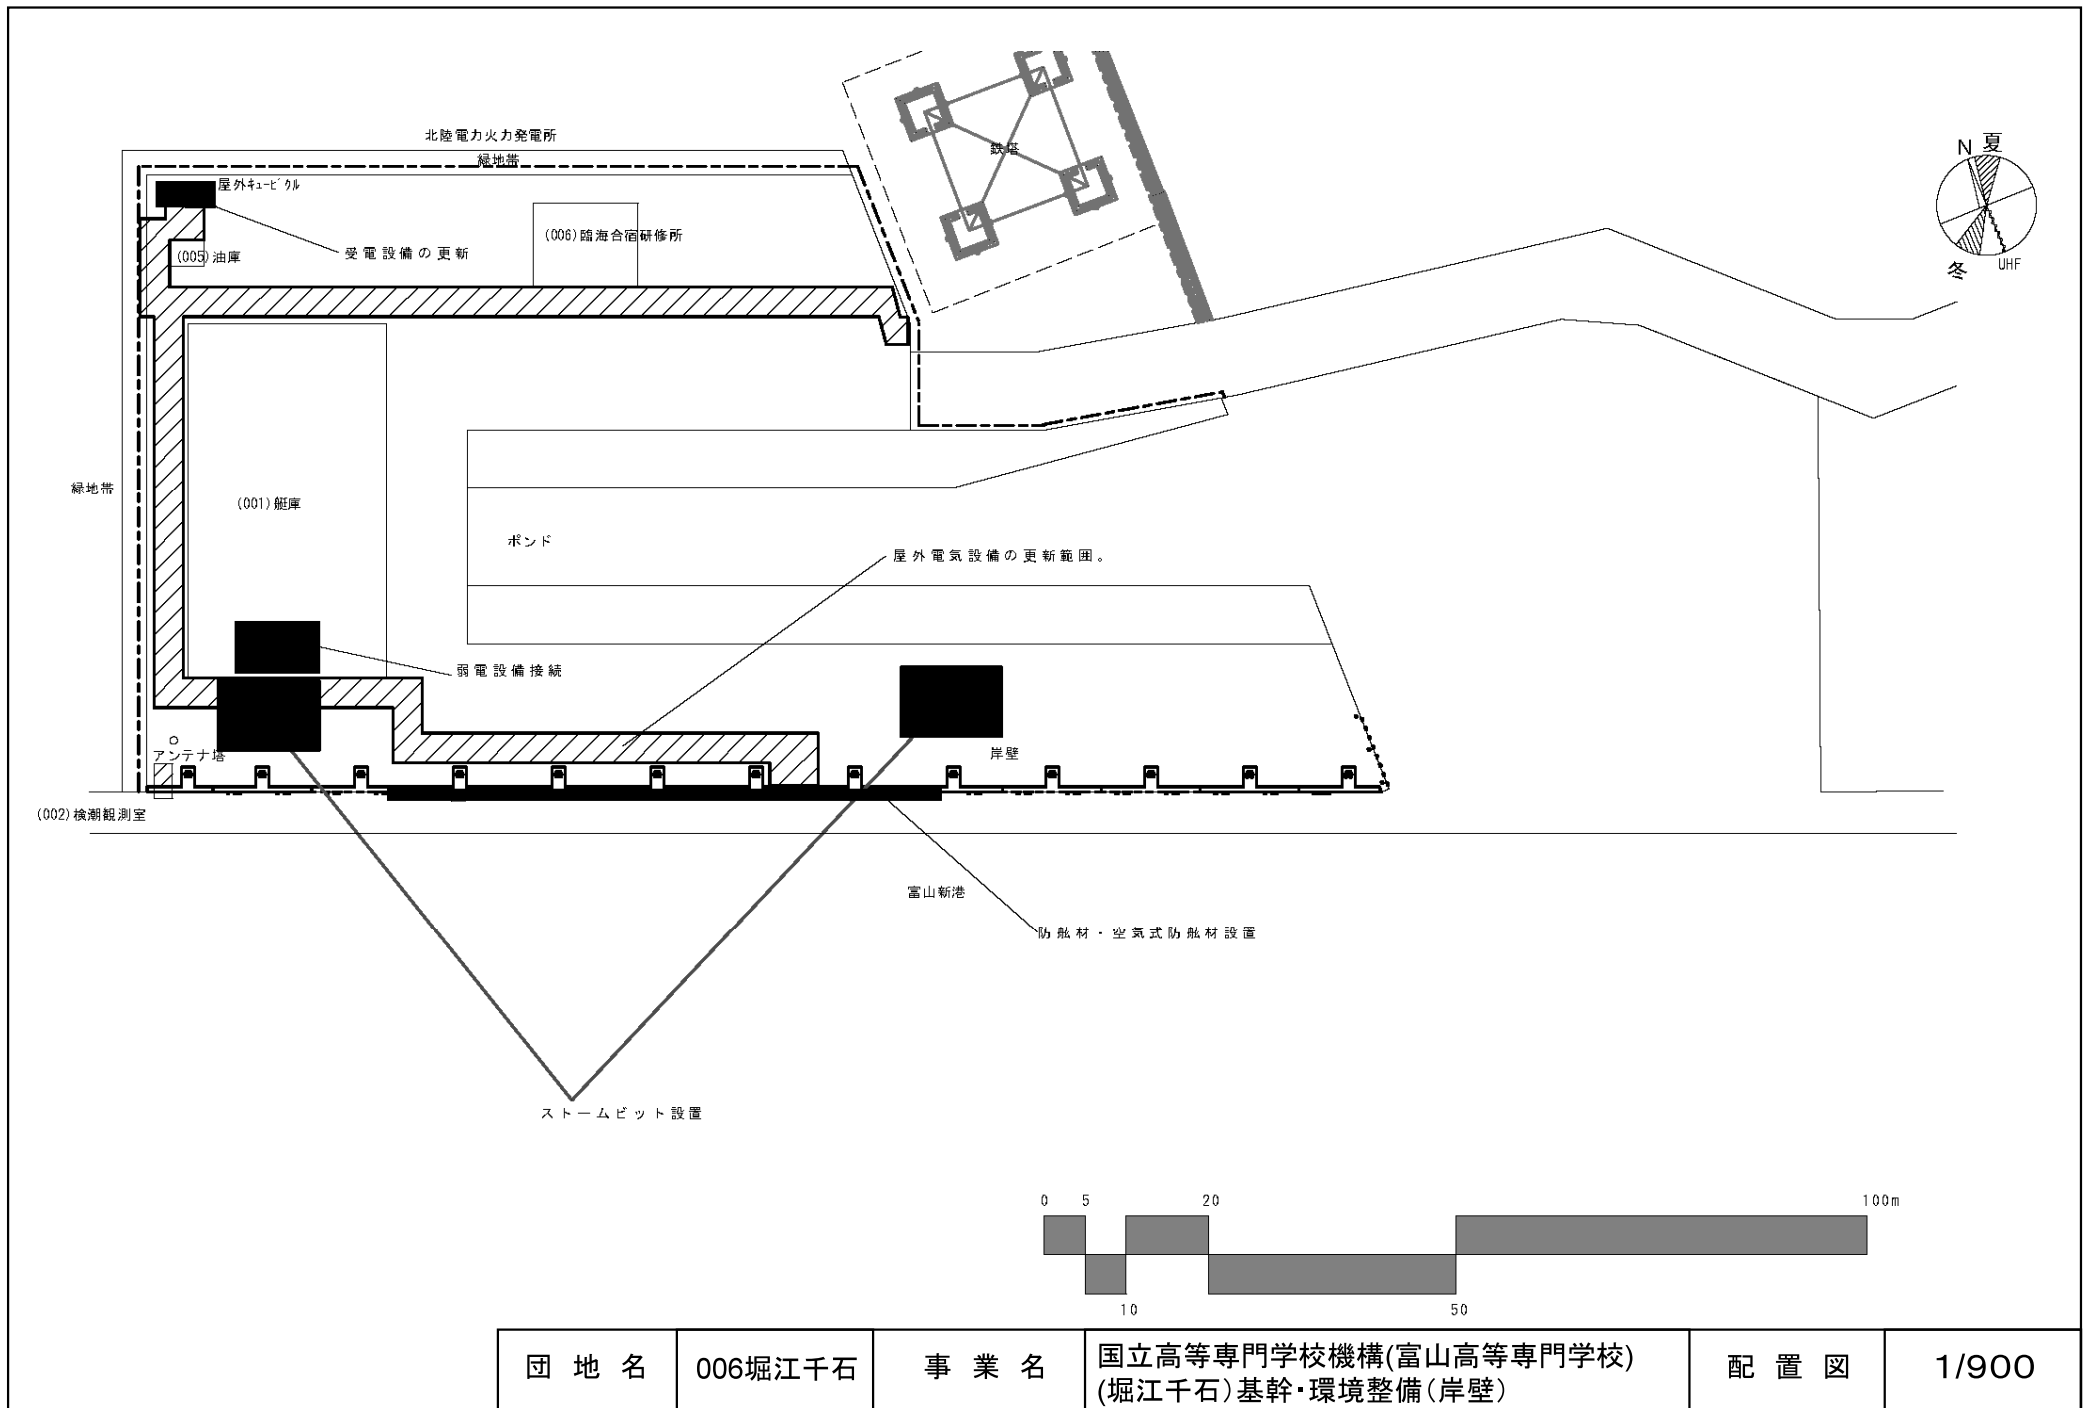

団地名	006堀江千石	事業名	国立高等専門学校機構(富山高等専門学校) (堀江千石)基幹・環境整備(岸壁)	配置図	1/900
-----	---------	-----	---	-----	-------

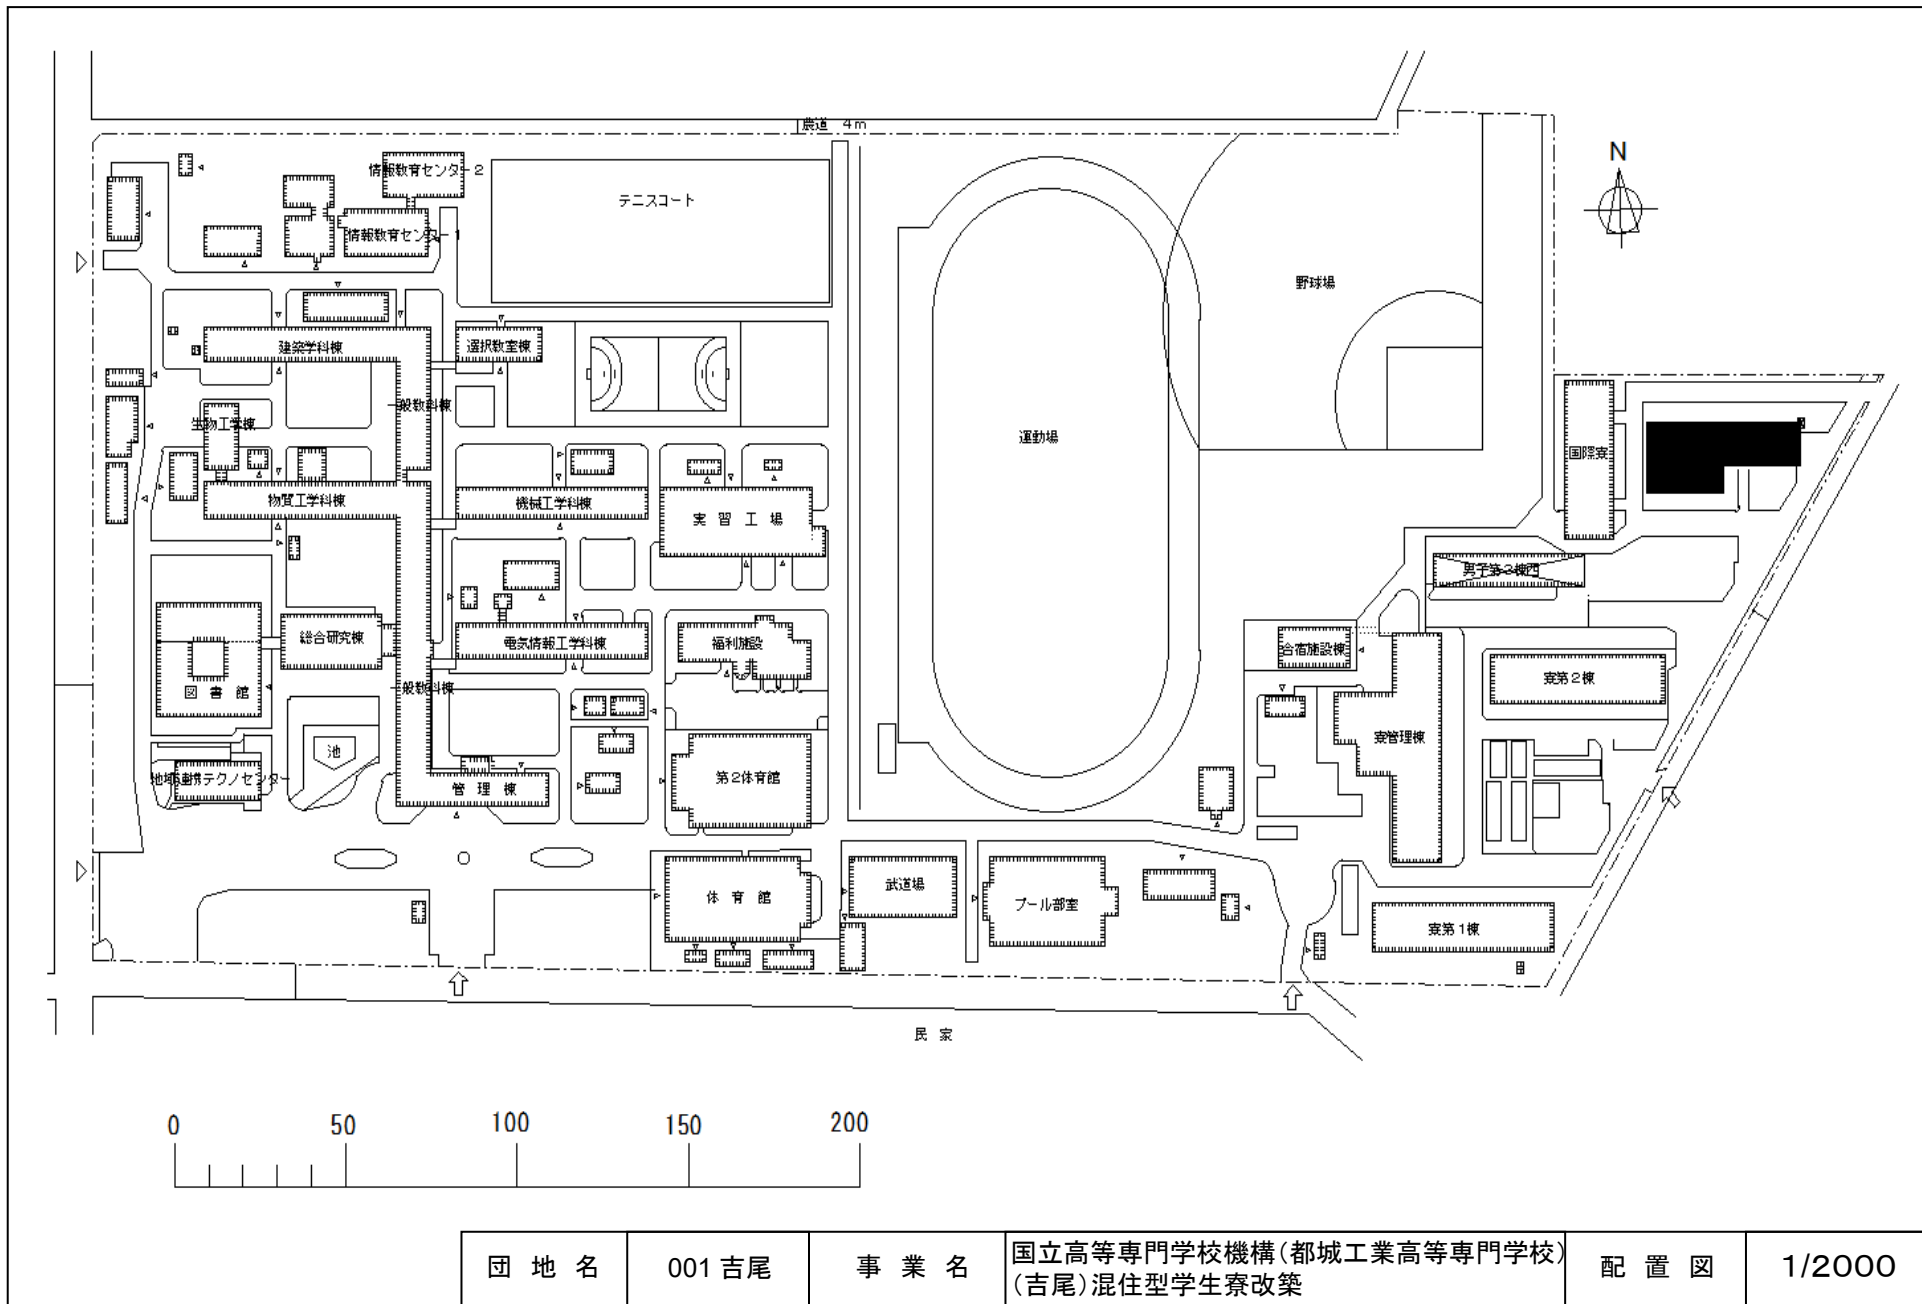

団地名	001吉尾	事業名	国立高等専門学校機構(都城工業高等専門学校)(吉尾)混住型学生寮改築	配置図	1/2000
-----	-------	-----	------------------------------------	-----	--------