


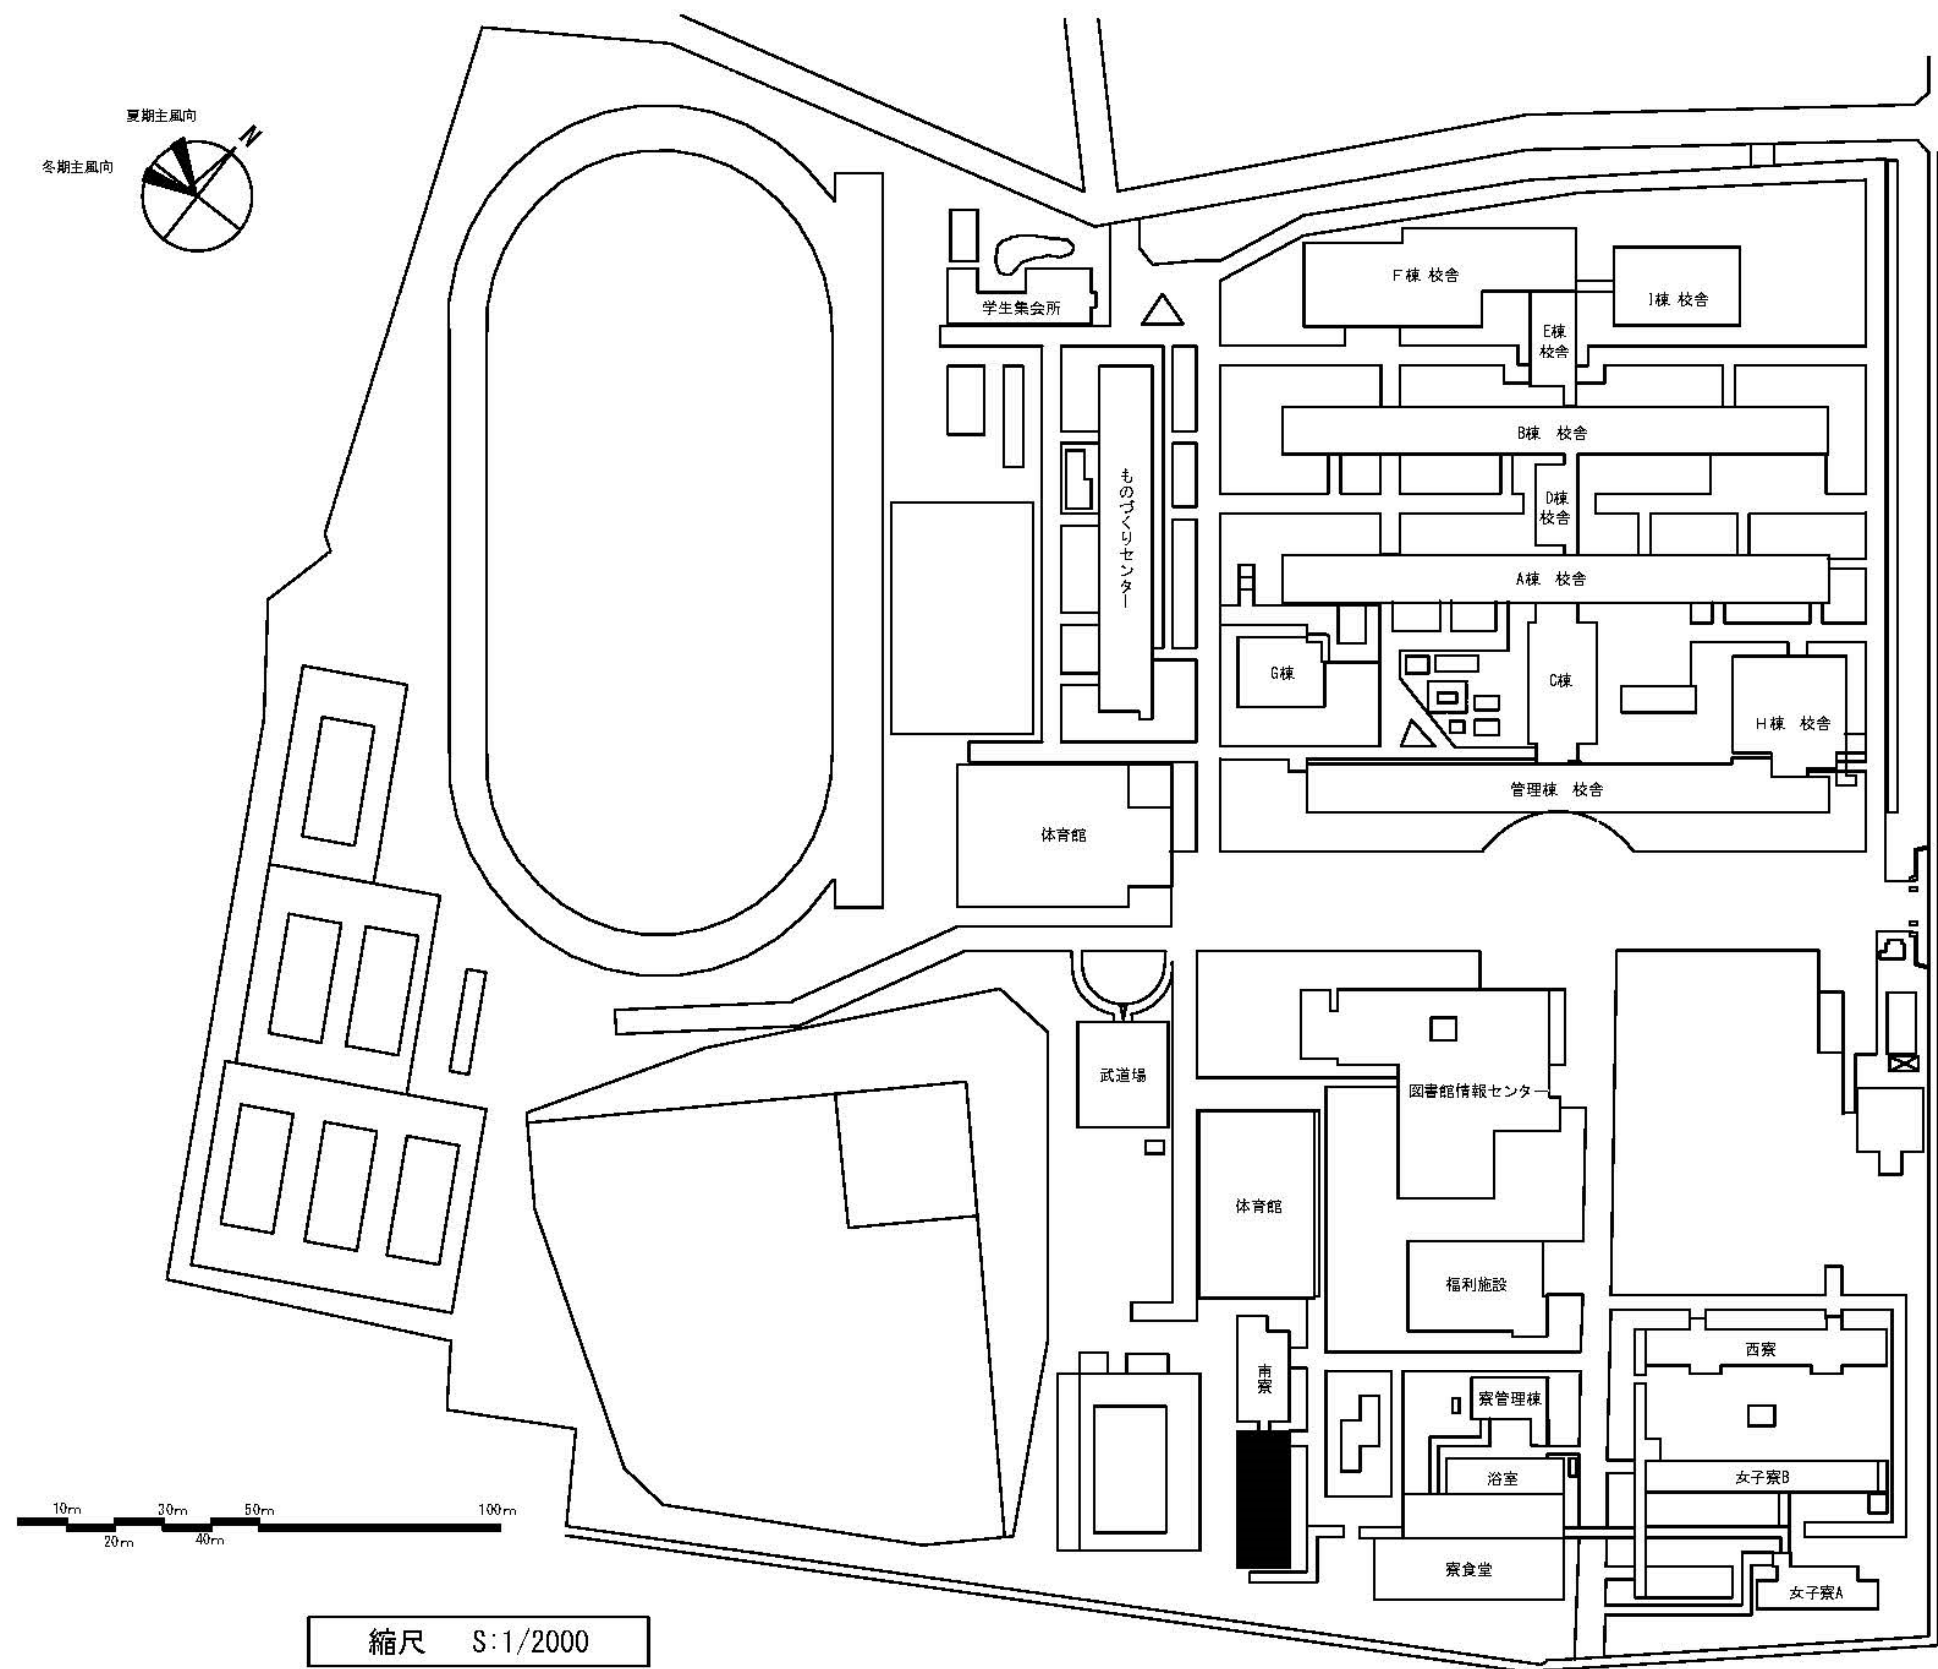


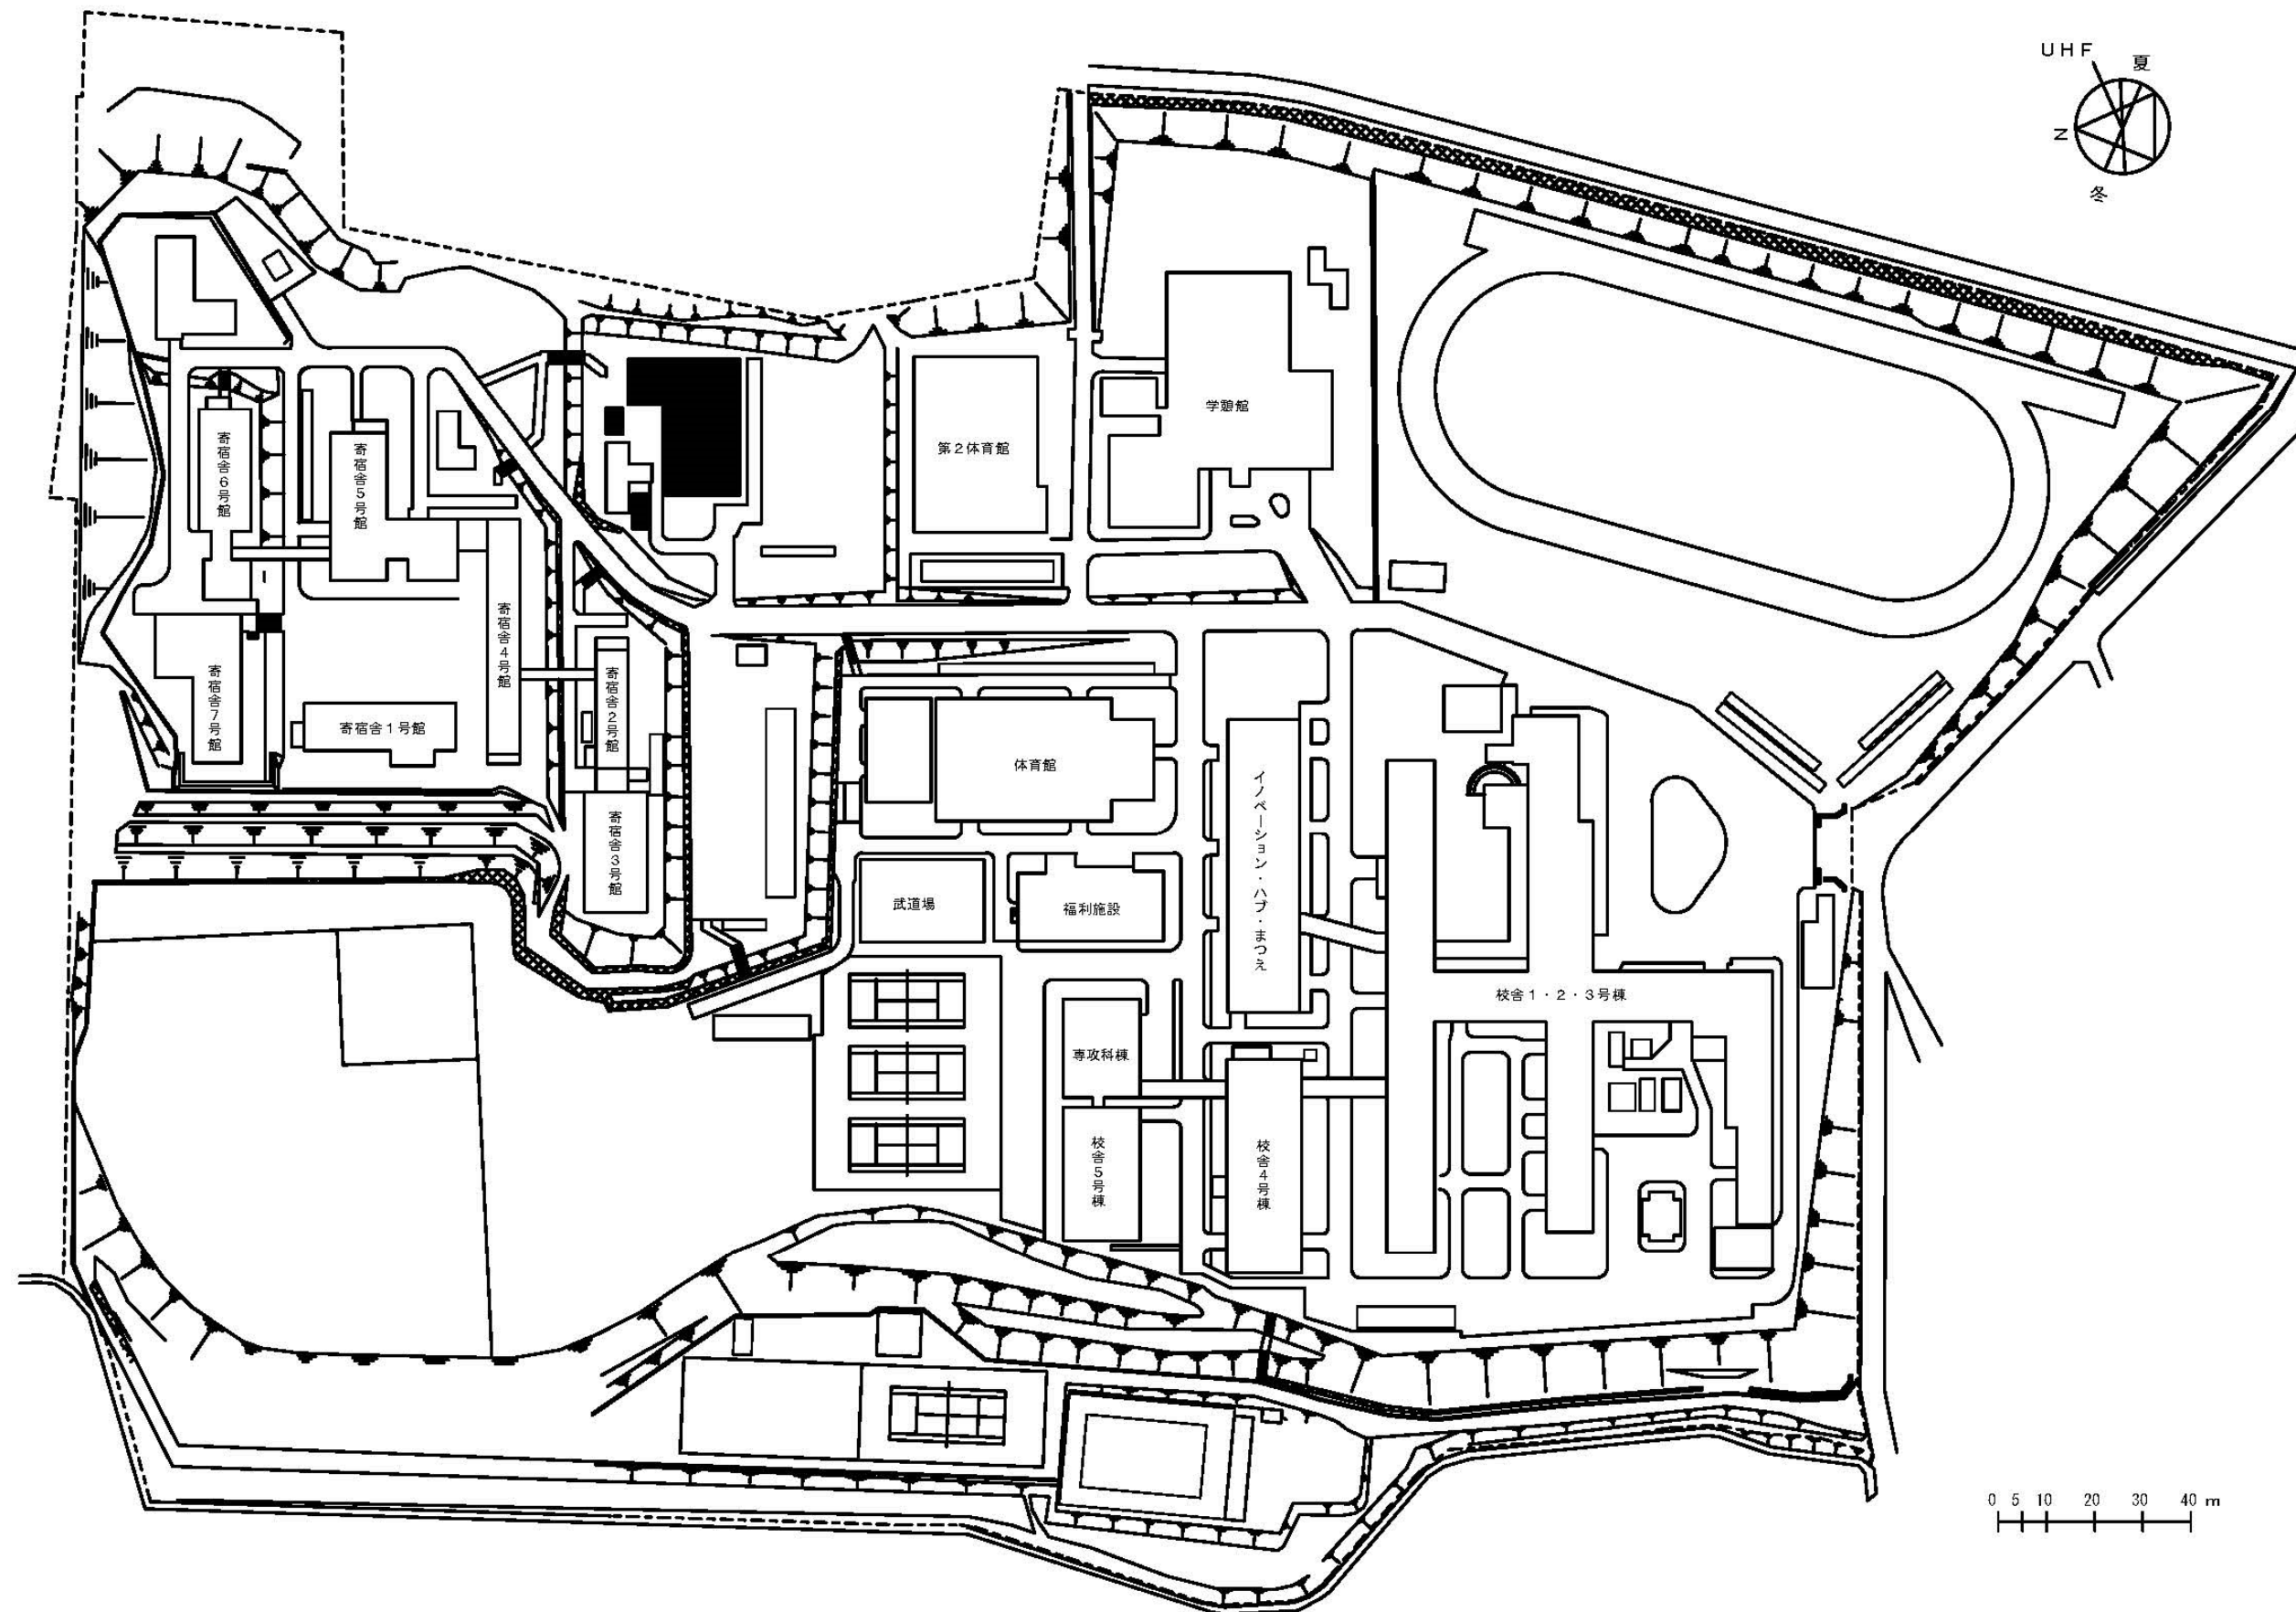


団 地 名	001 彦名	事 業 名	国立高等専門学校機構(米子工業高等専門学校) (彦名)寄宿舍改修	配 置 図	1/2000
-------	--------	-------	-------------------------------------	-------	--------

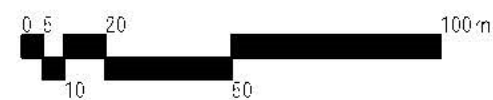


団 地 名	001 直野	事 業 名	国立高等専門学校機構(松江工業高等専門学校) (直野)寄宿舎改修	配 置 図	1/2000
-------	--------	-------	-------------------------------------	-------	--------

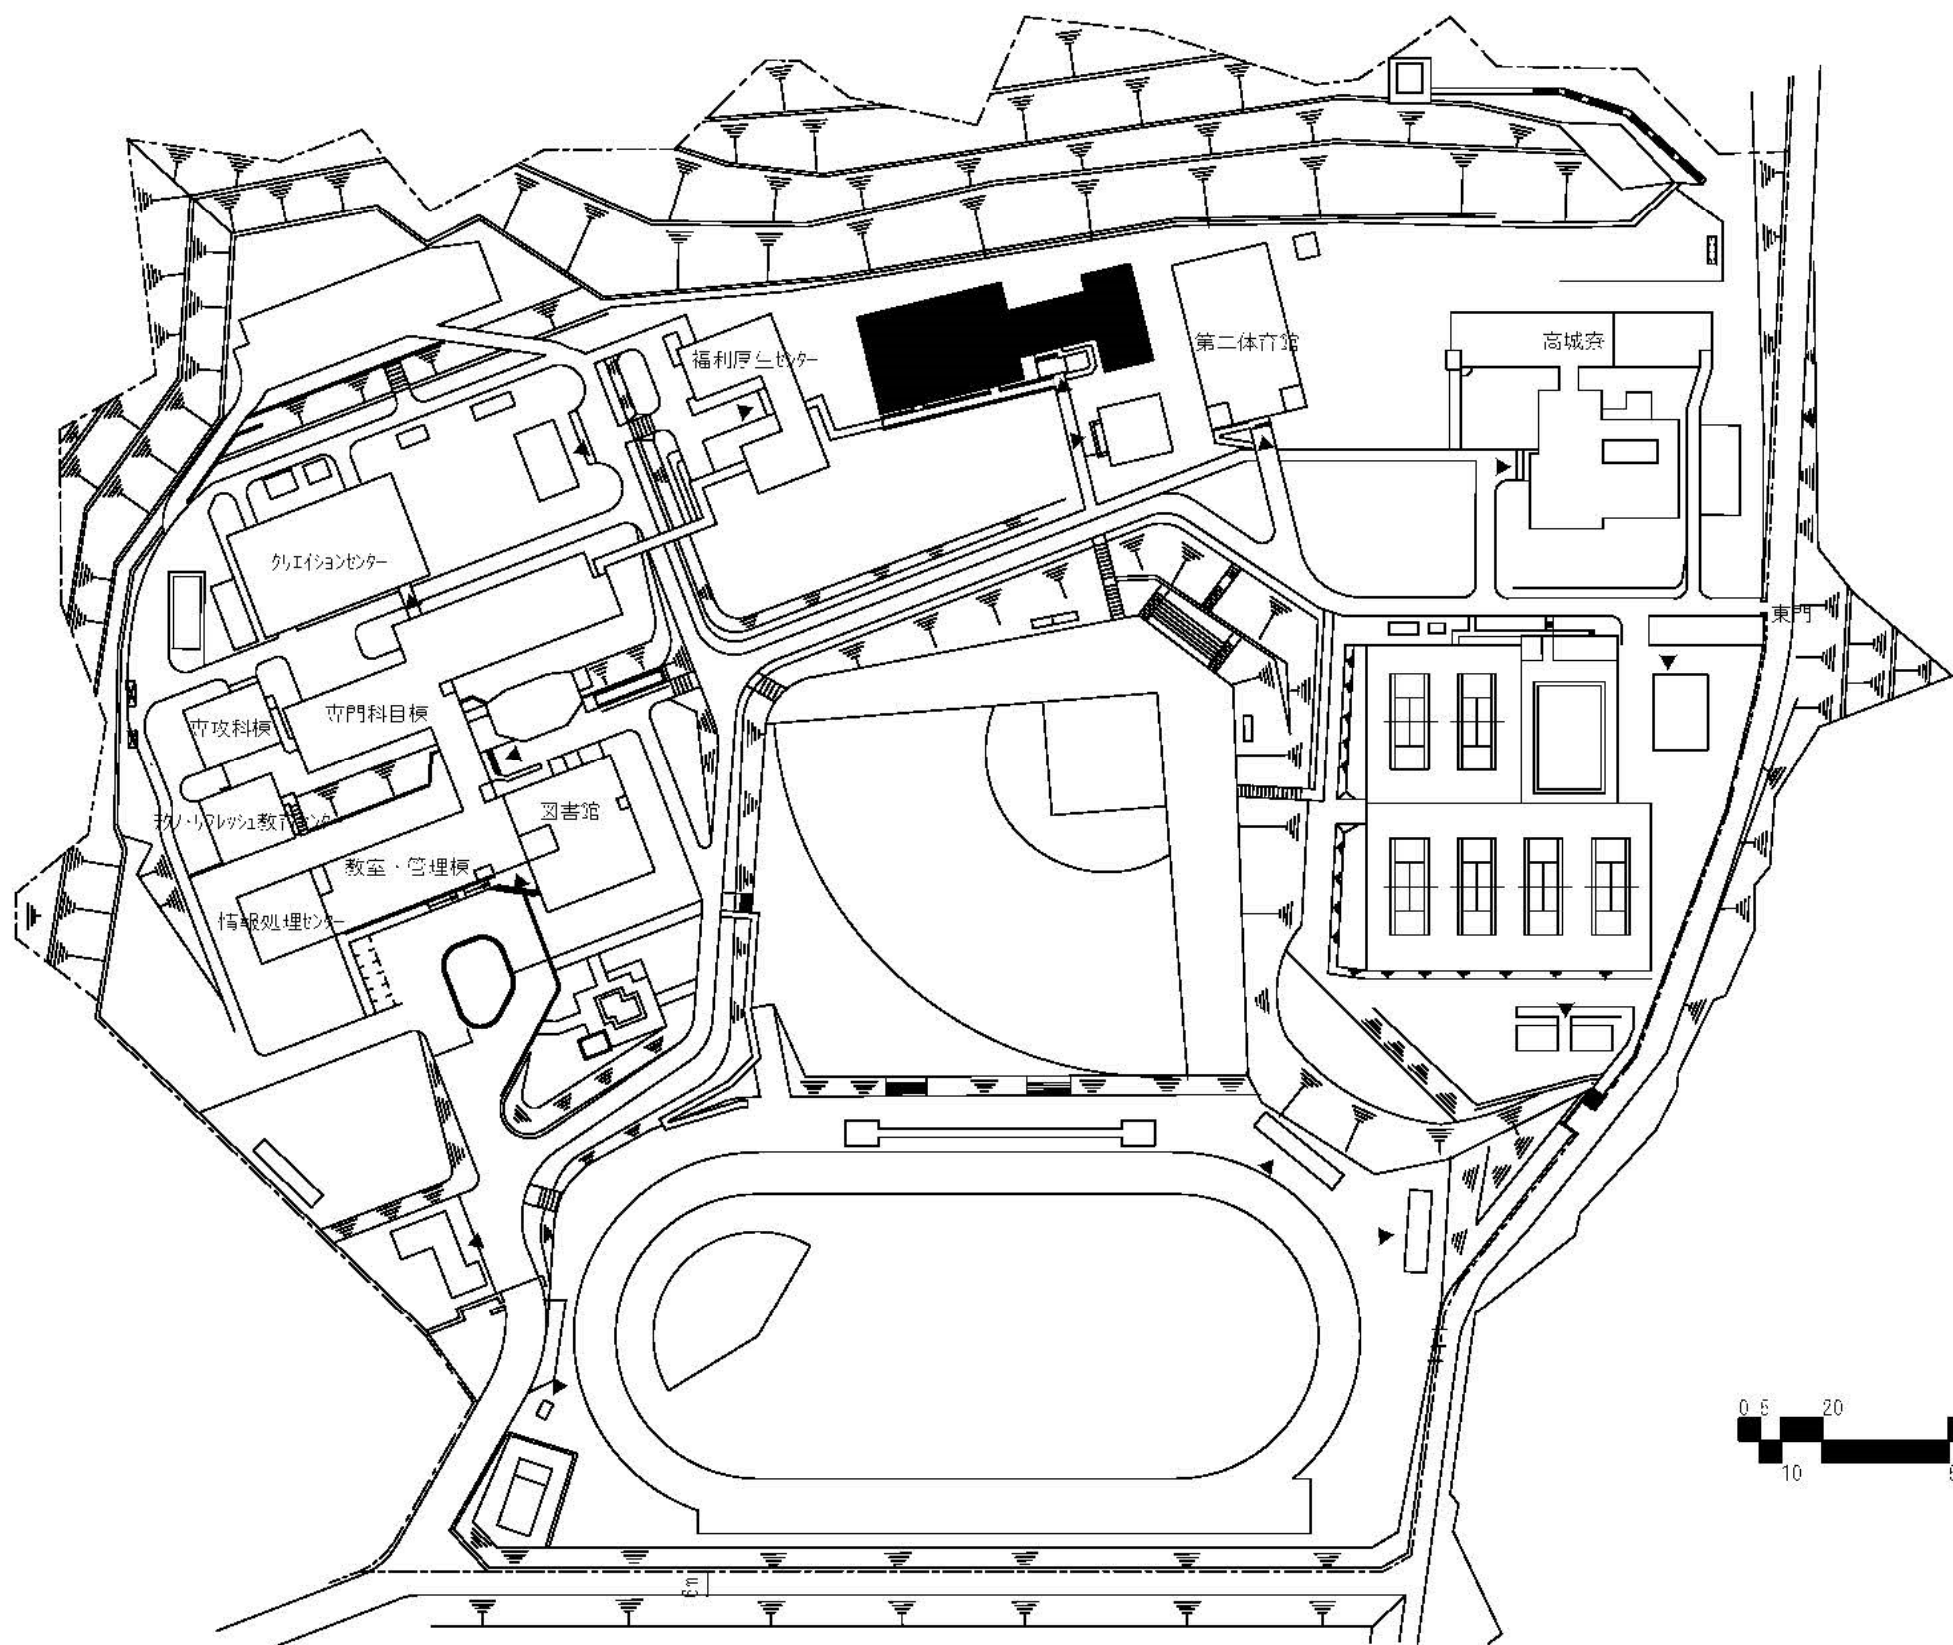



団 地 名	001高城	事 業 名	国立高等専門学校機構(徳山工業高等専門学校) (高城)屋内体育施設改修	配 置 図	1/2500
-------	-------	-------	--	-------	--------

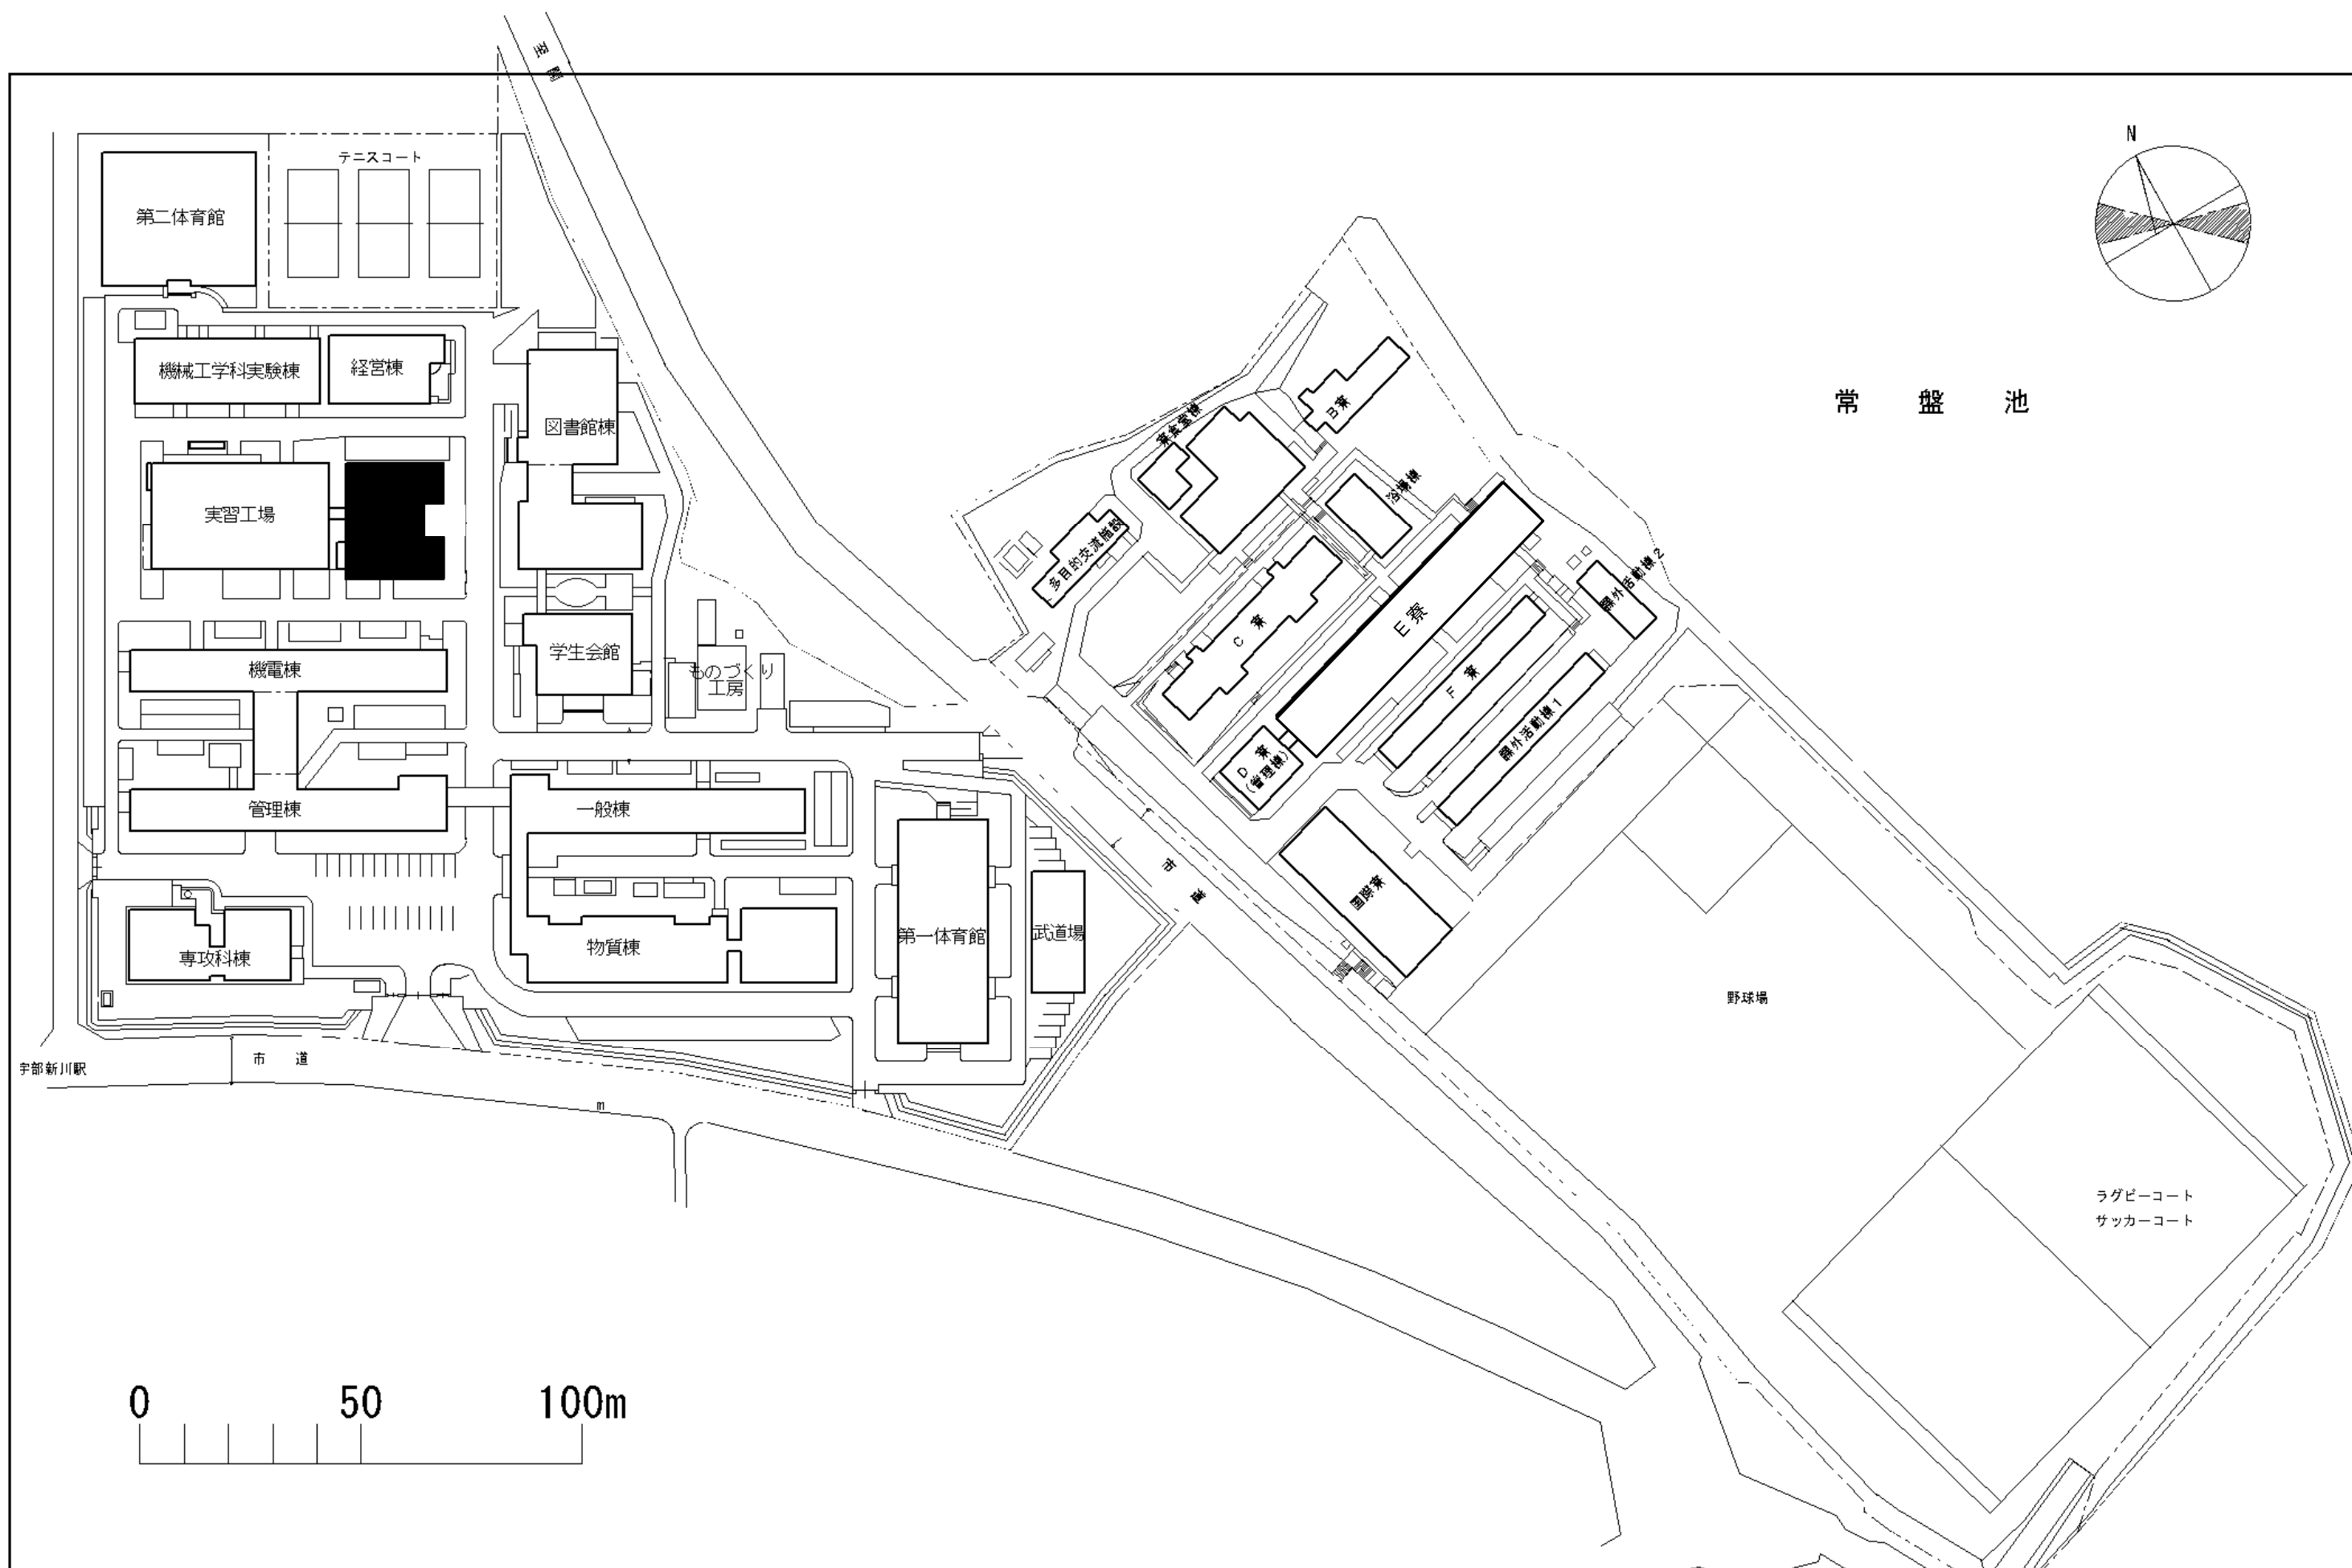


団地名	001 道松檜原	事業名	国立高等専門学校機構(宇部工業高等専門学校) (道松檜原)共同研究棟改修	配置図	1/2000
-----	----------	-----	---	-----	--------

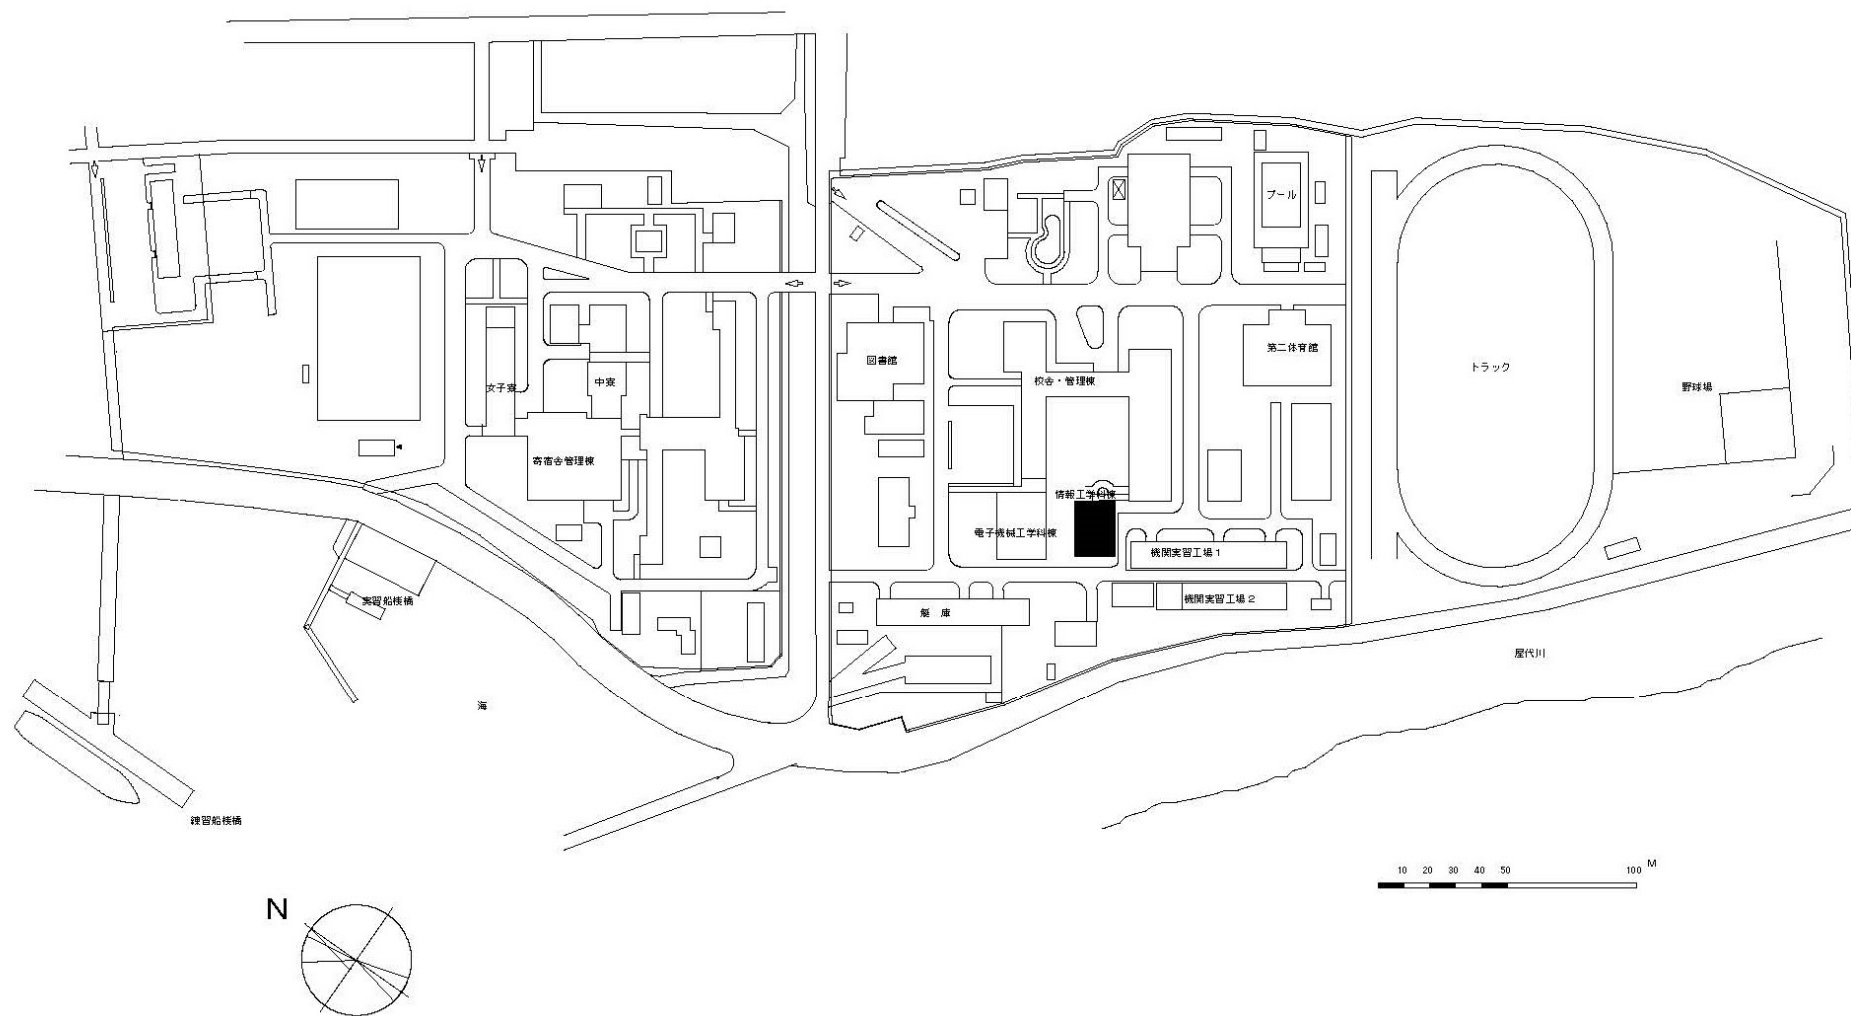




団 地 名	001小松	事 業 名	国立高等専門学校機構(大島商船高等専門学校) (小松)校舎改修(情報工学系)	配 置 図	1/3000
-------	-------	-------	---	-------	--------

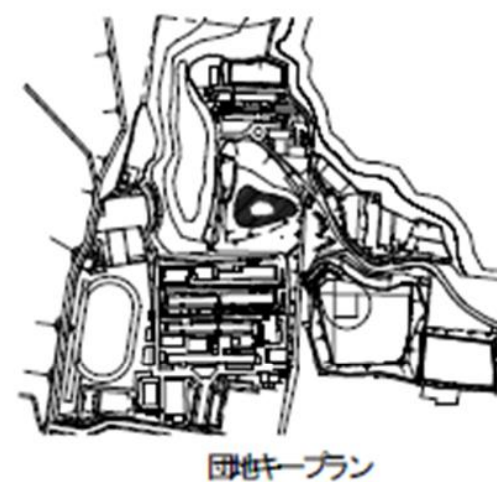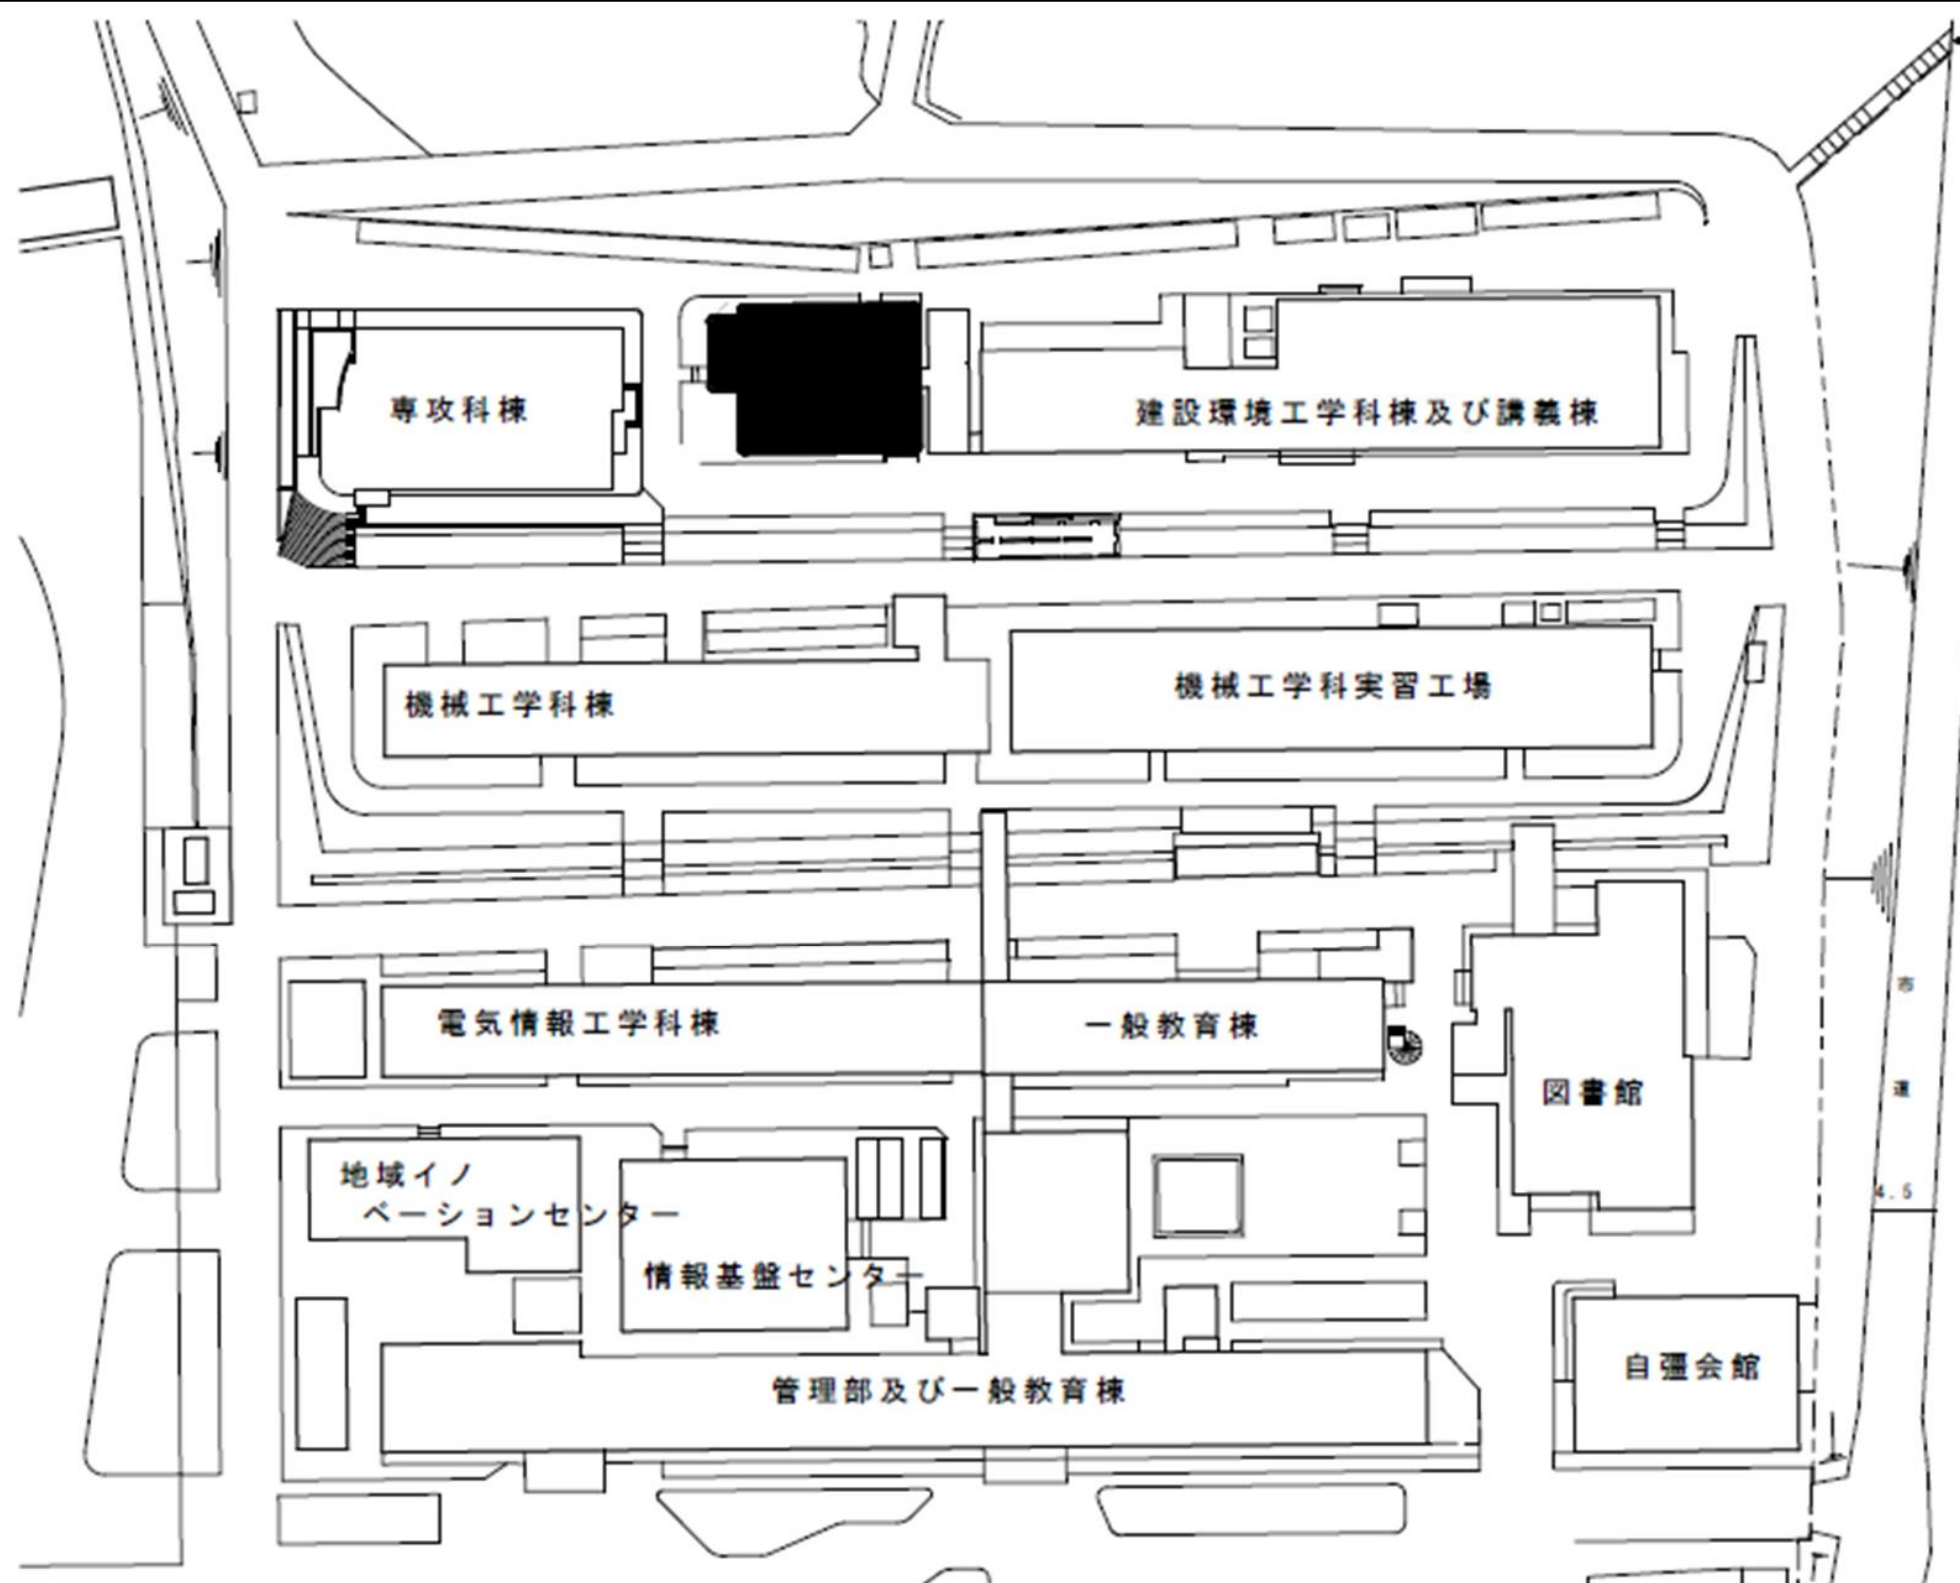


団 地 名	001 勅使町	事 業 名	国立高等専門学校機構(香川高等専門学校) (勅使町)校舎改修(機械電子工学系)	配 置 図	1/1200
-------	---------	-------	--	-------	--------

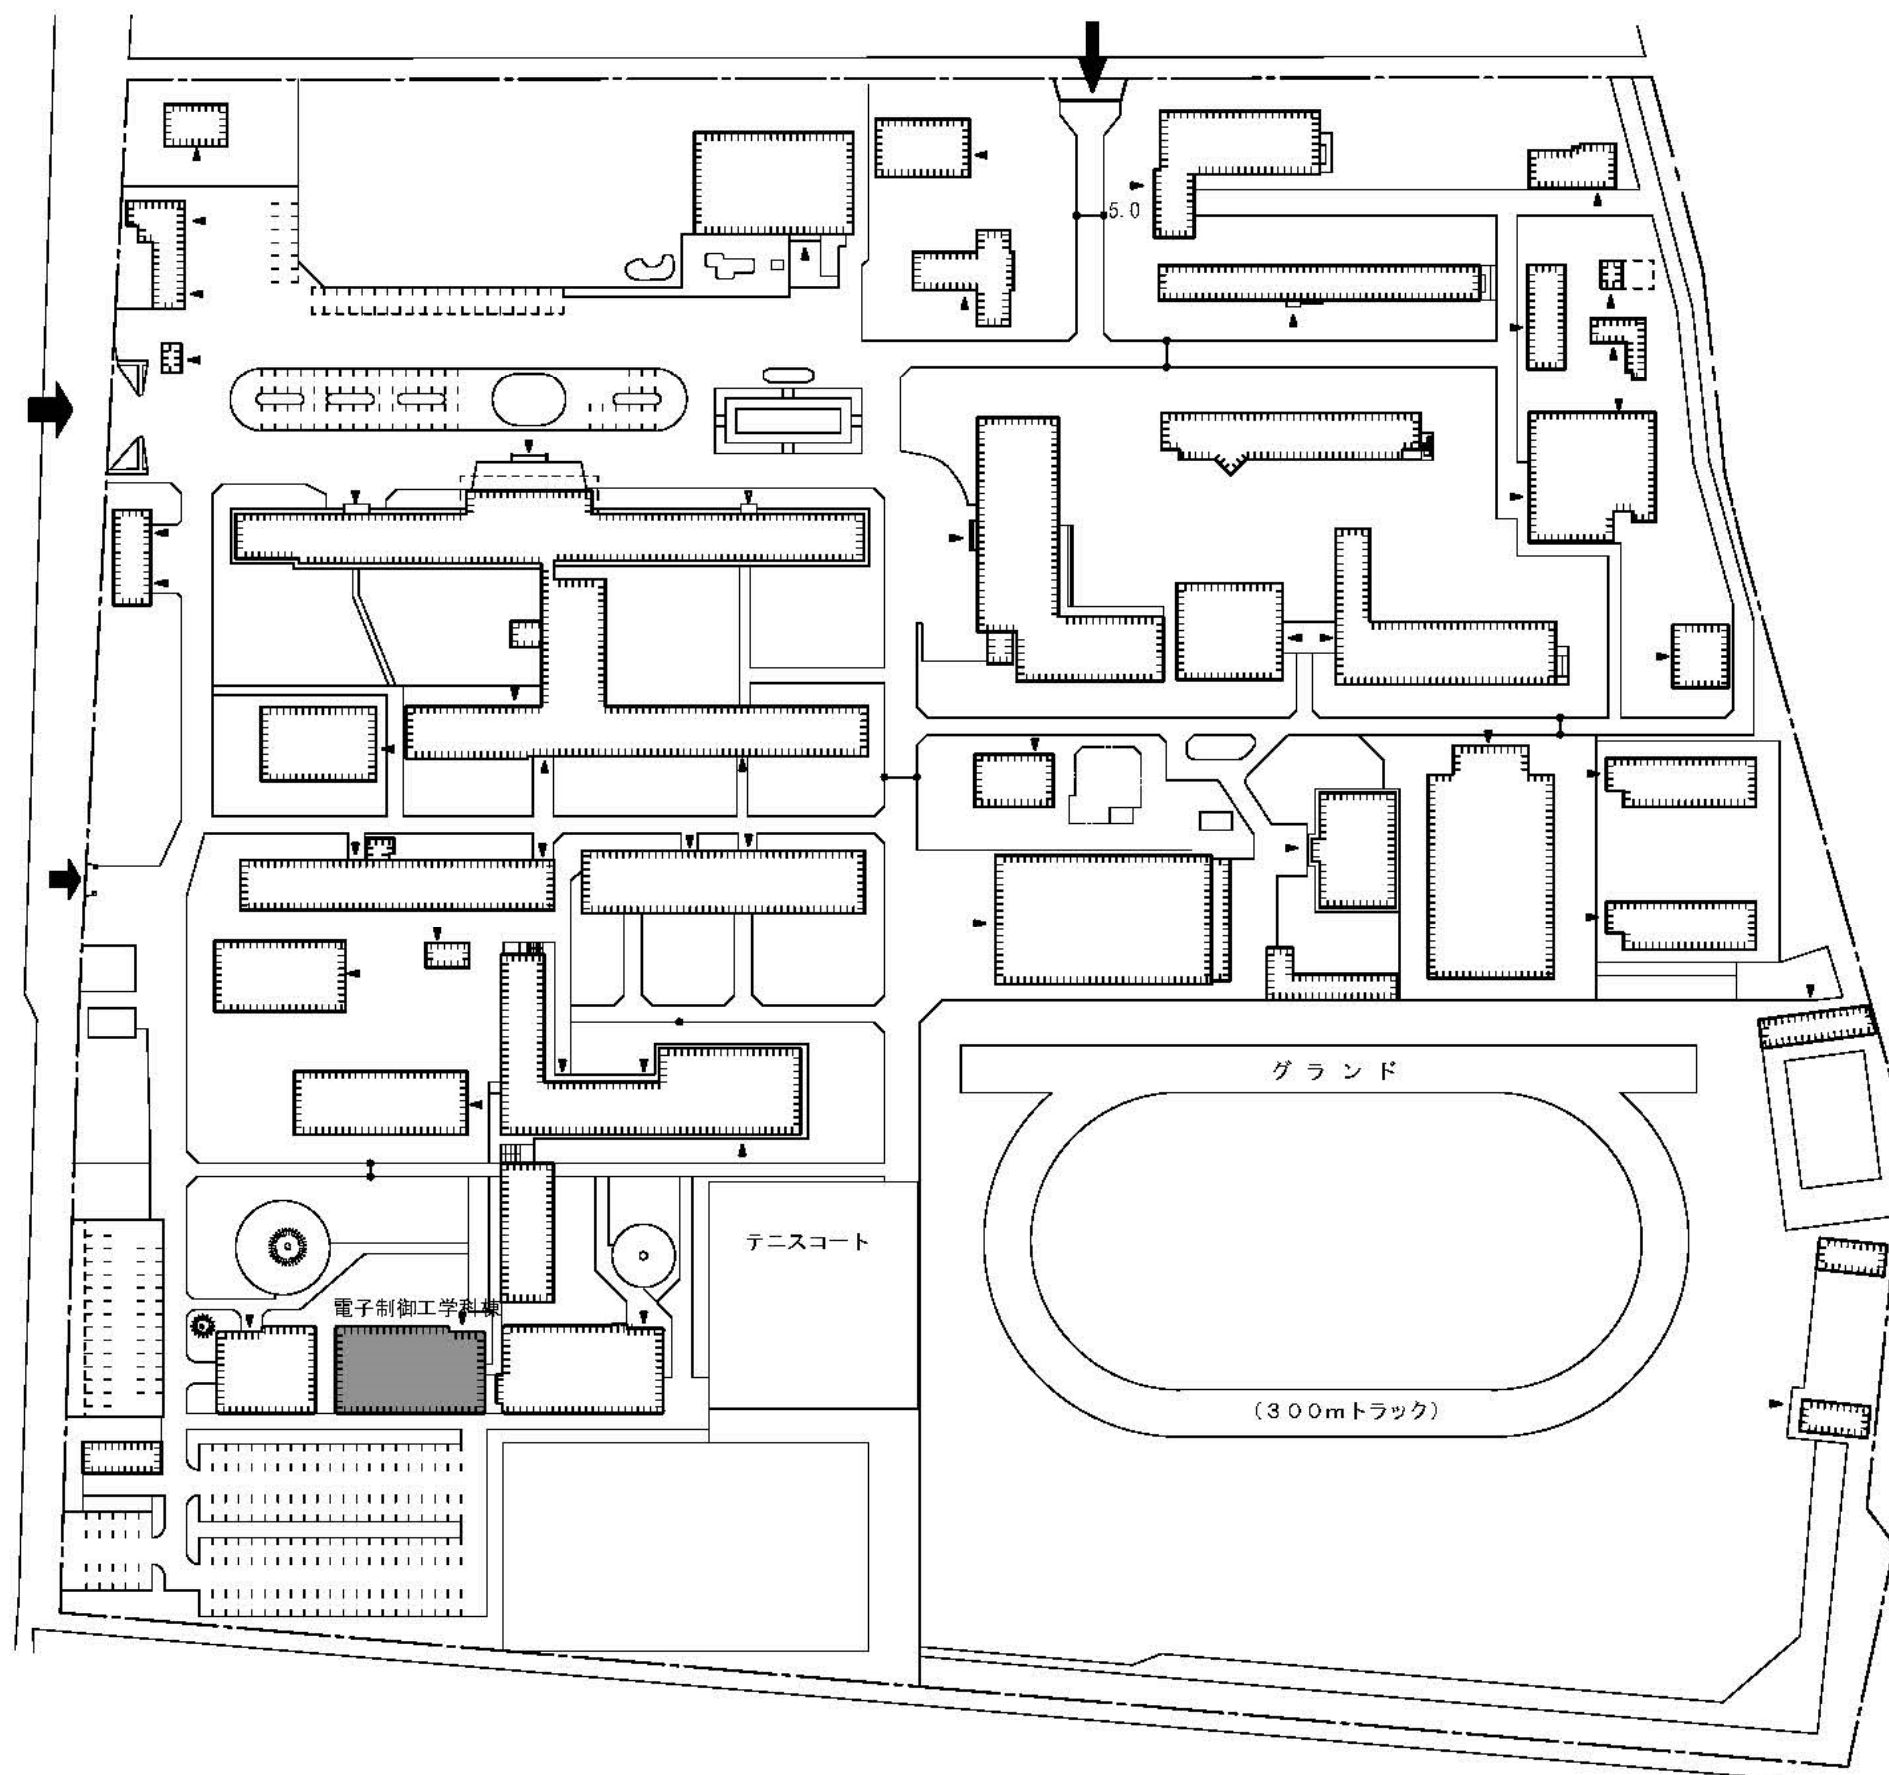


団 地 名	001八雲	事 業 名	国立高等専門学校機構(新居浜工業高等専門学校) (八雲)校舎改修(電子制御工学系)	配 置 図	1/2000
-------	-------	-------	--	-------	--------

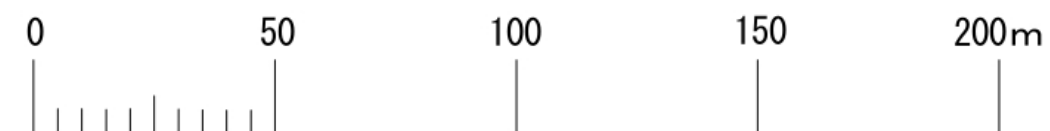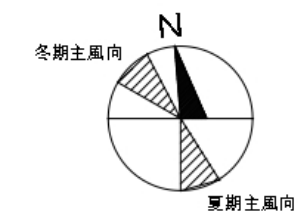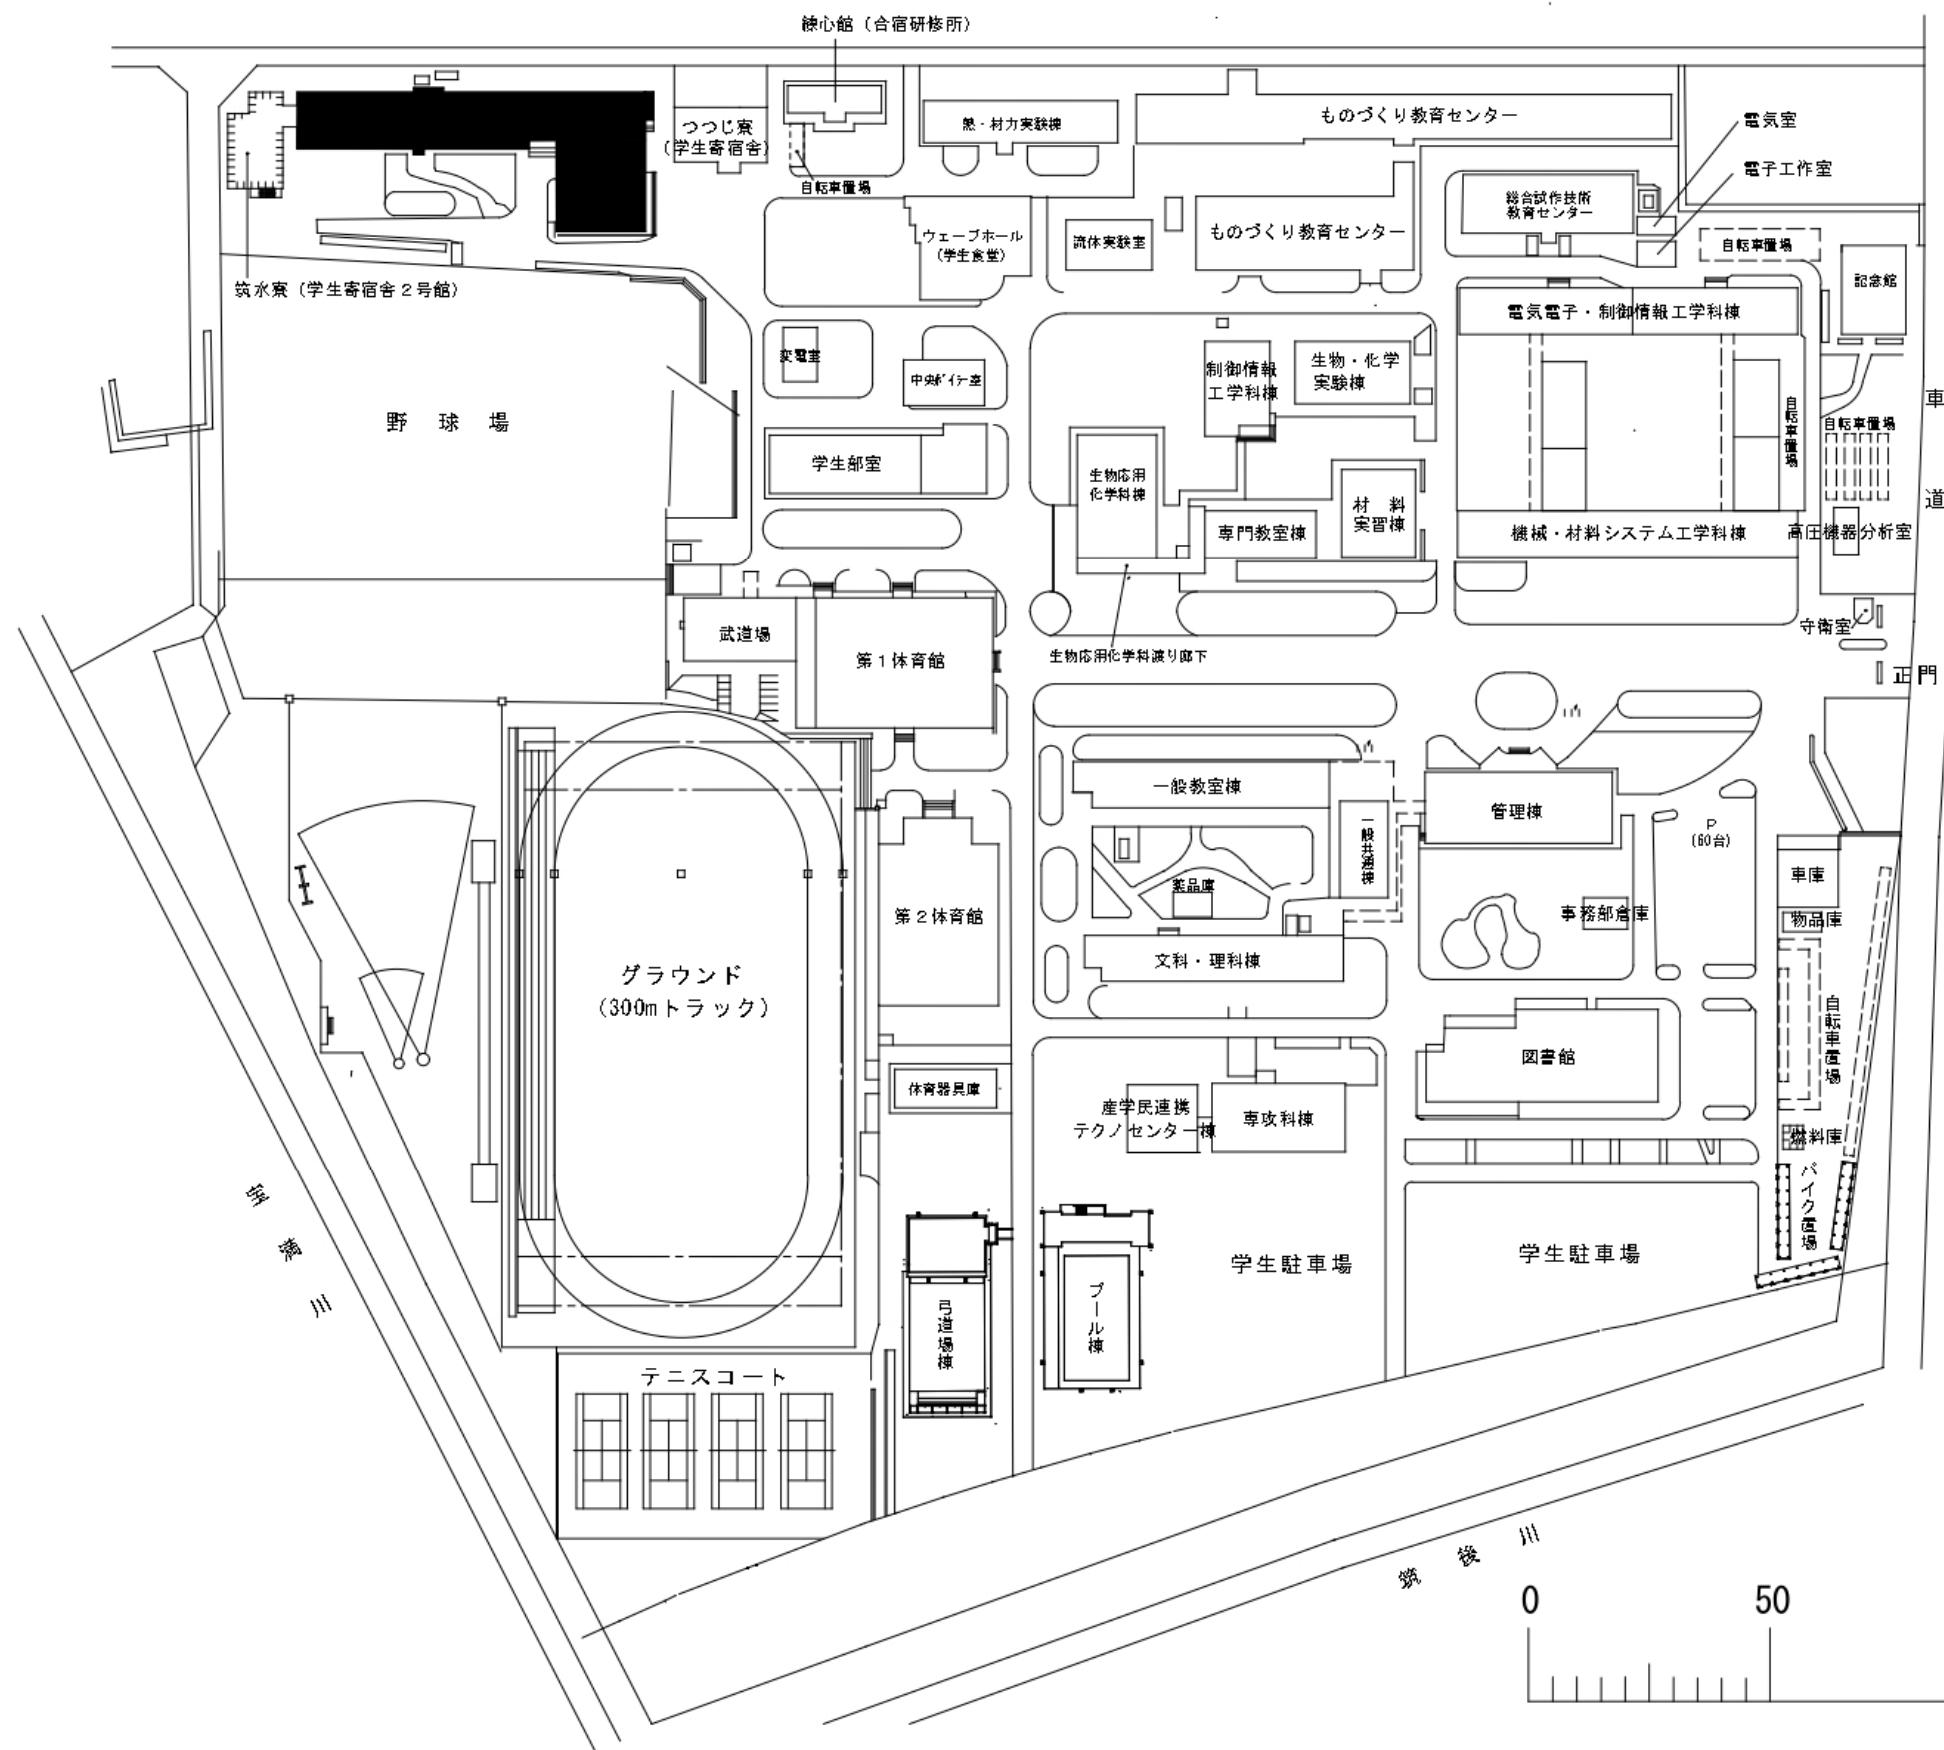


団 地 名	001 小森野	事 業 名	国立高等専門学校機構(久留米工業高等専門学校) (小森野) 寄宿舍改修	配 置 図	1/1500
-------	---------	-------	--	-------	--------

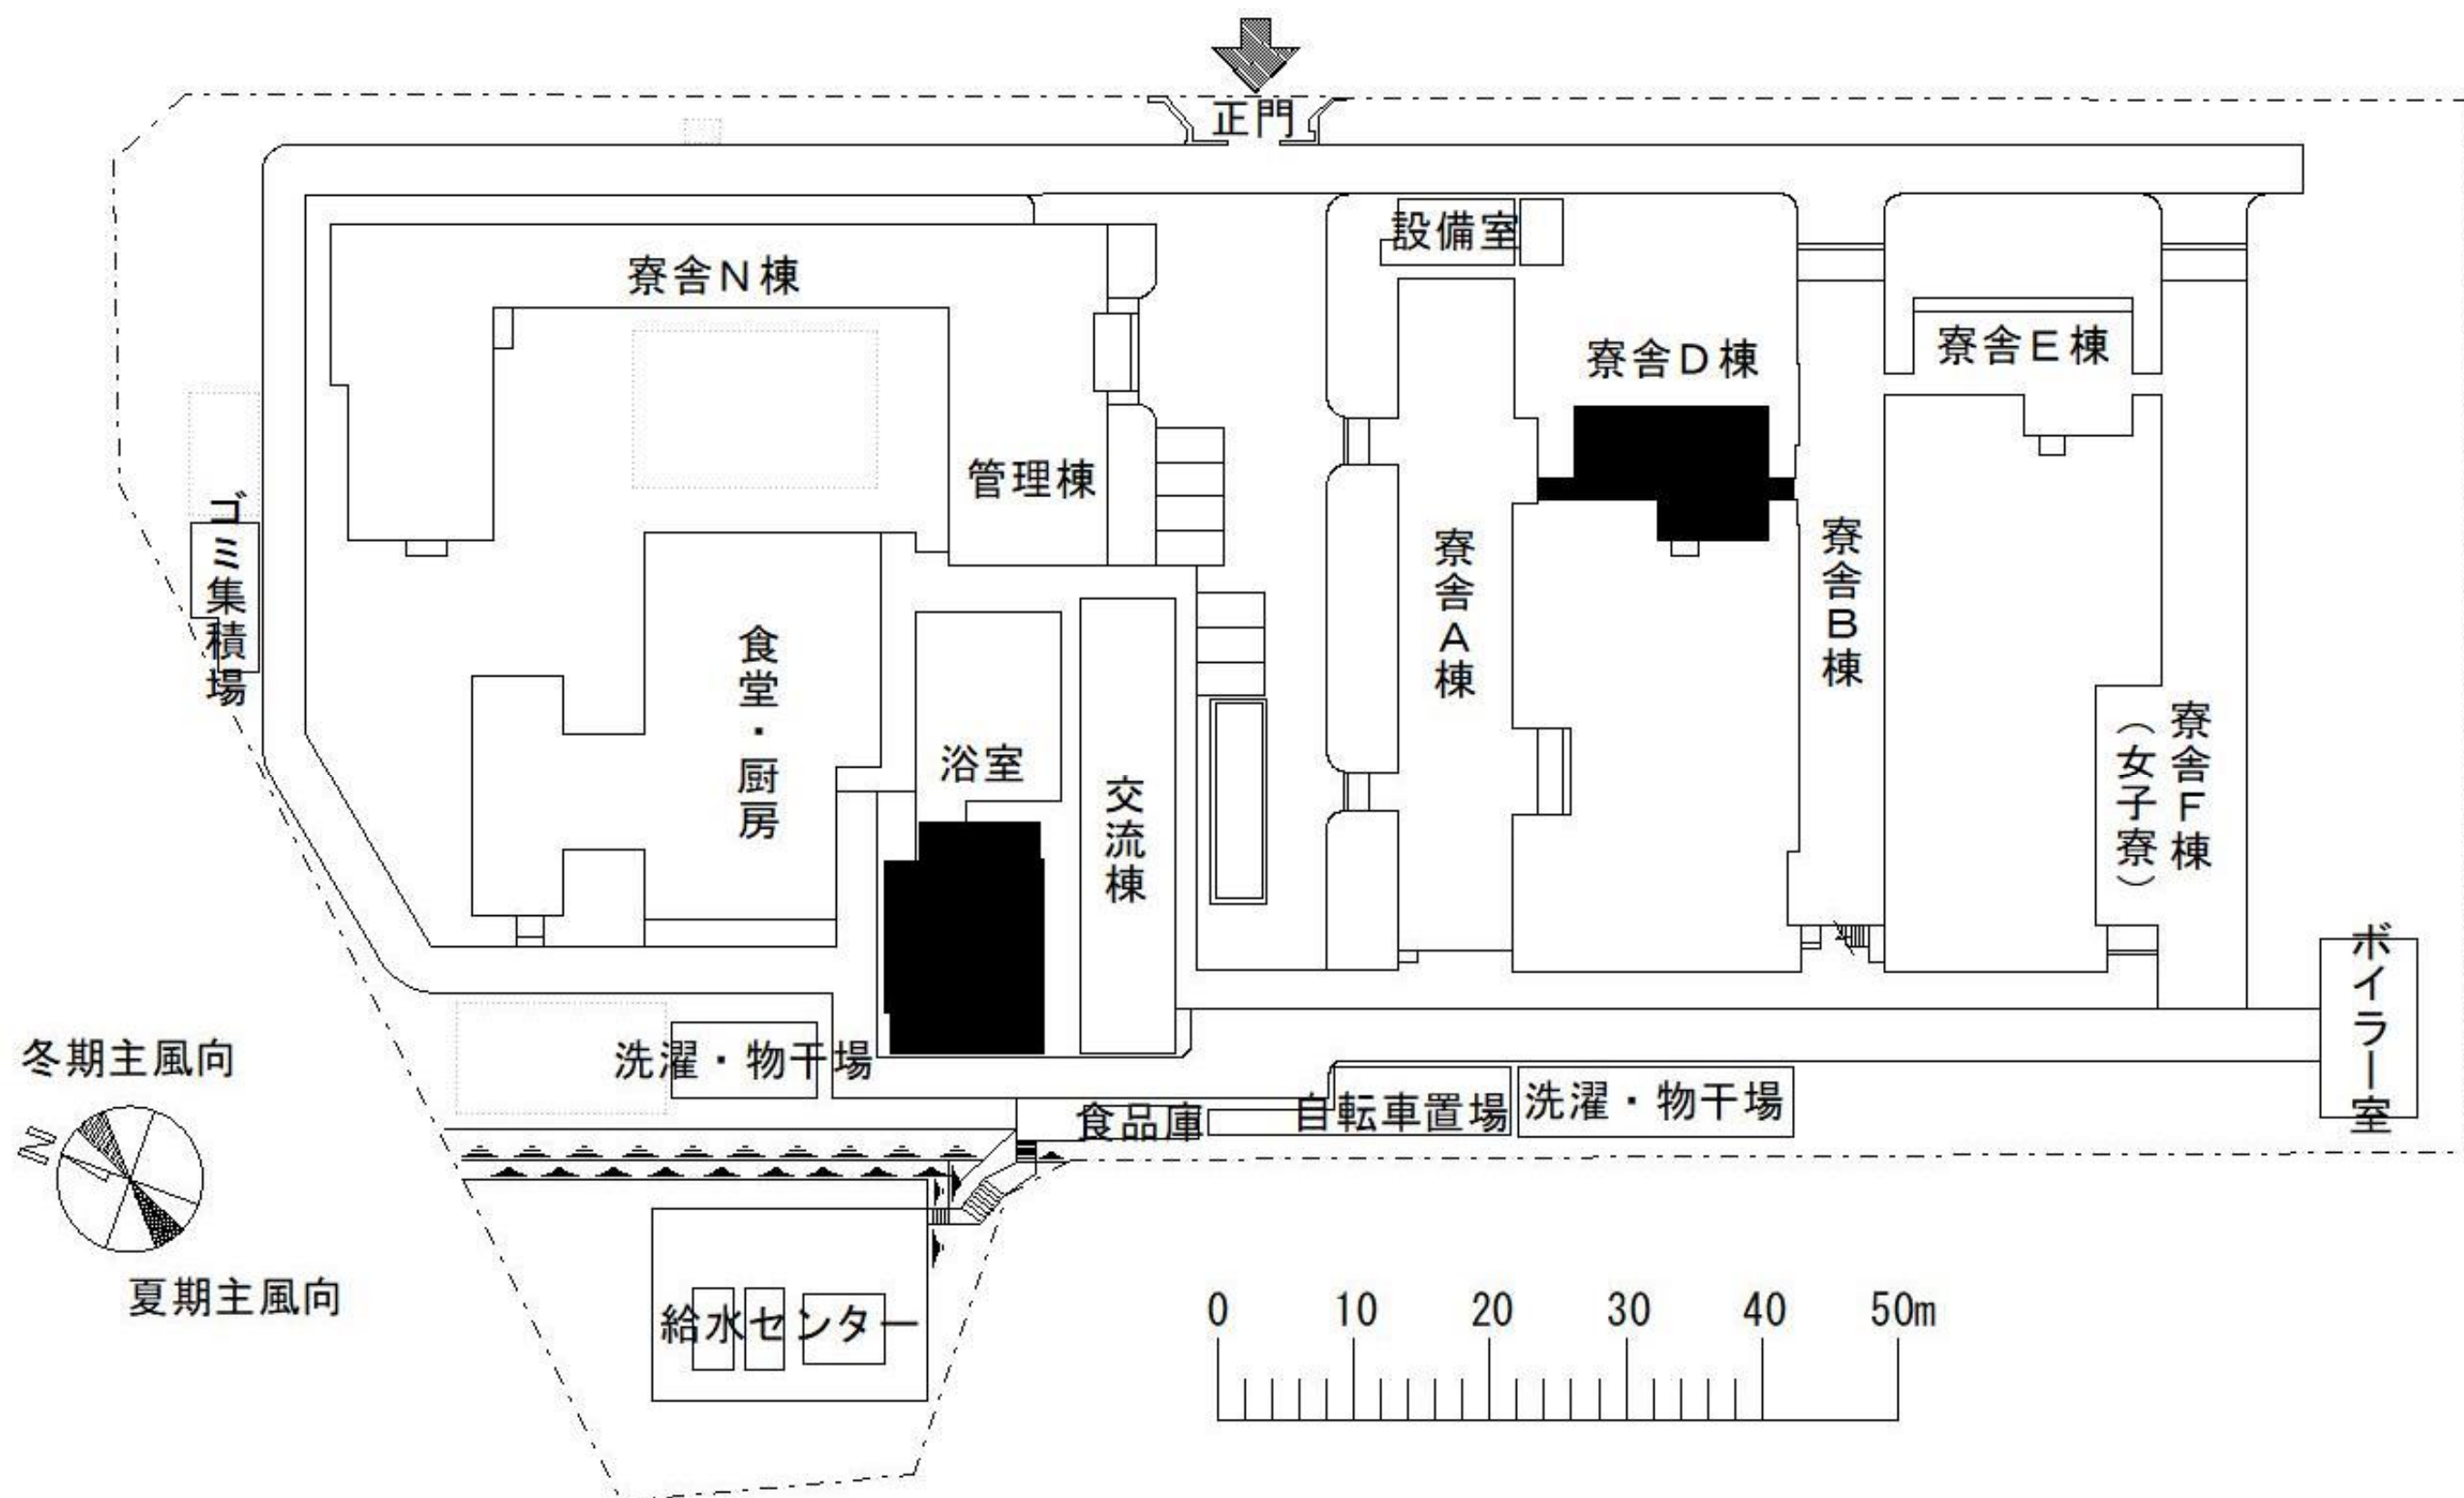

団地名	002 沖新2	事業名	国立高等専門学校機構(佐世保工業高等専門学校)(沖新)寄宿舎改修	配置図	1/800
-----	---------	-----	----------------------------------	-----	-------

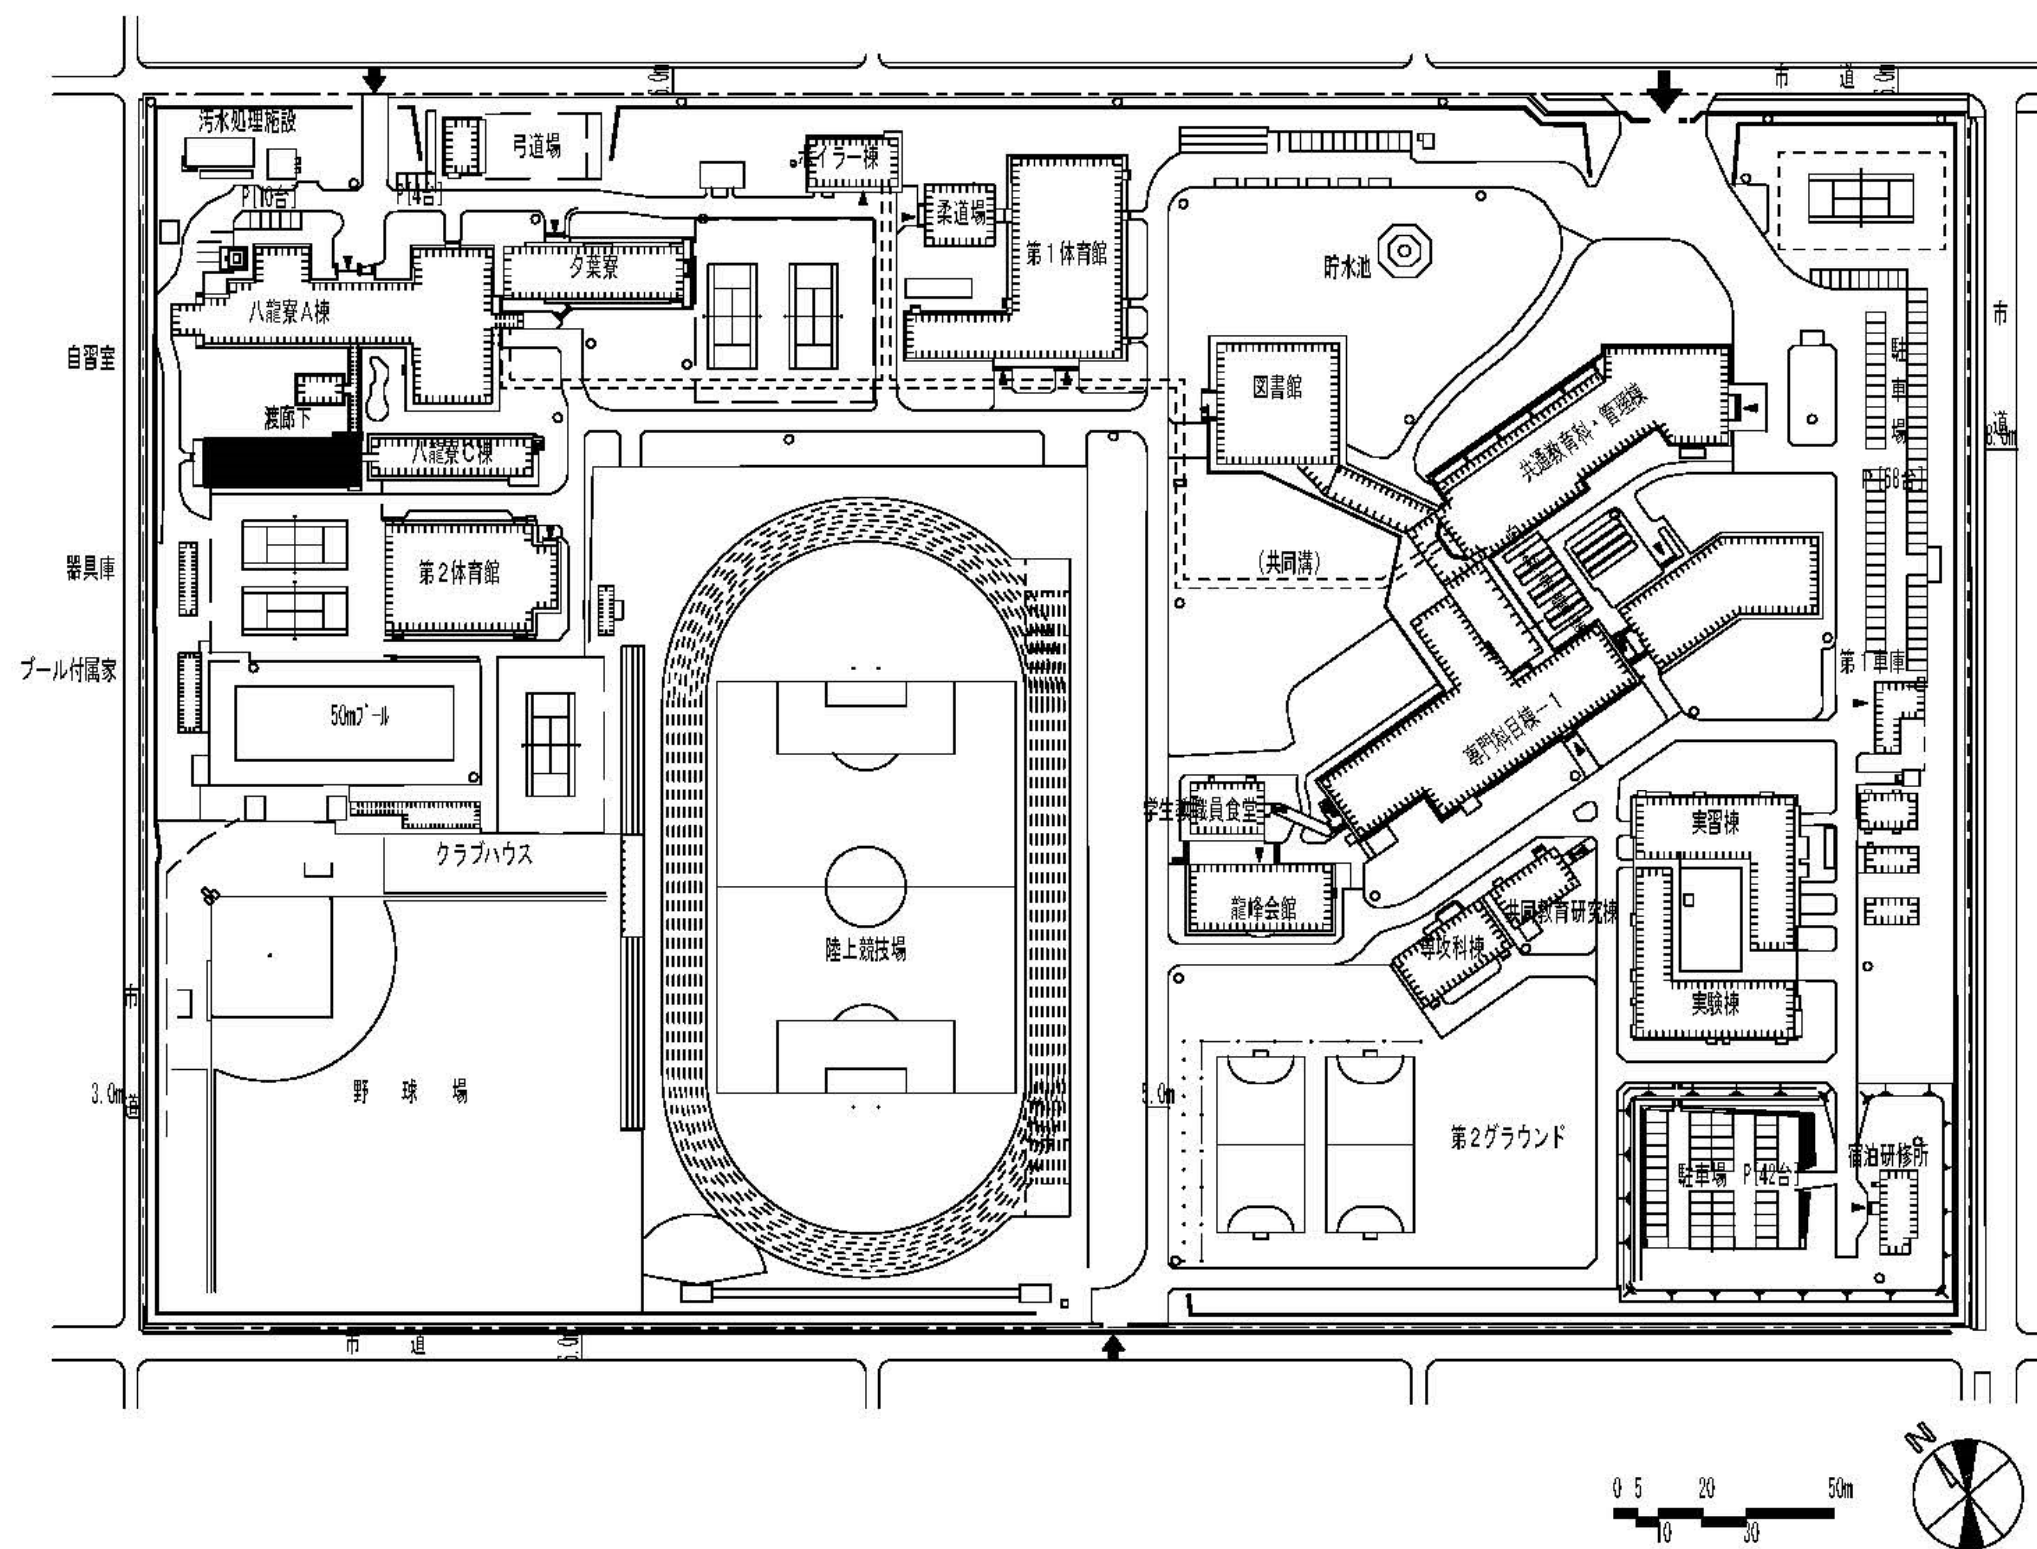

団 地 名	001 平山新町	事 業 名	国立高等専門学校機構(熊本高等専門学校) (平山新町)寄宿舍改修	配 置 図	1/2500
-------	----------	-------	-------------------------------------	-------	--------

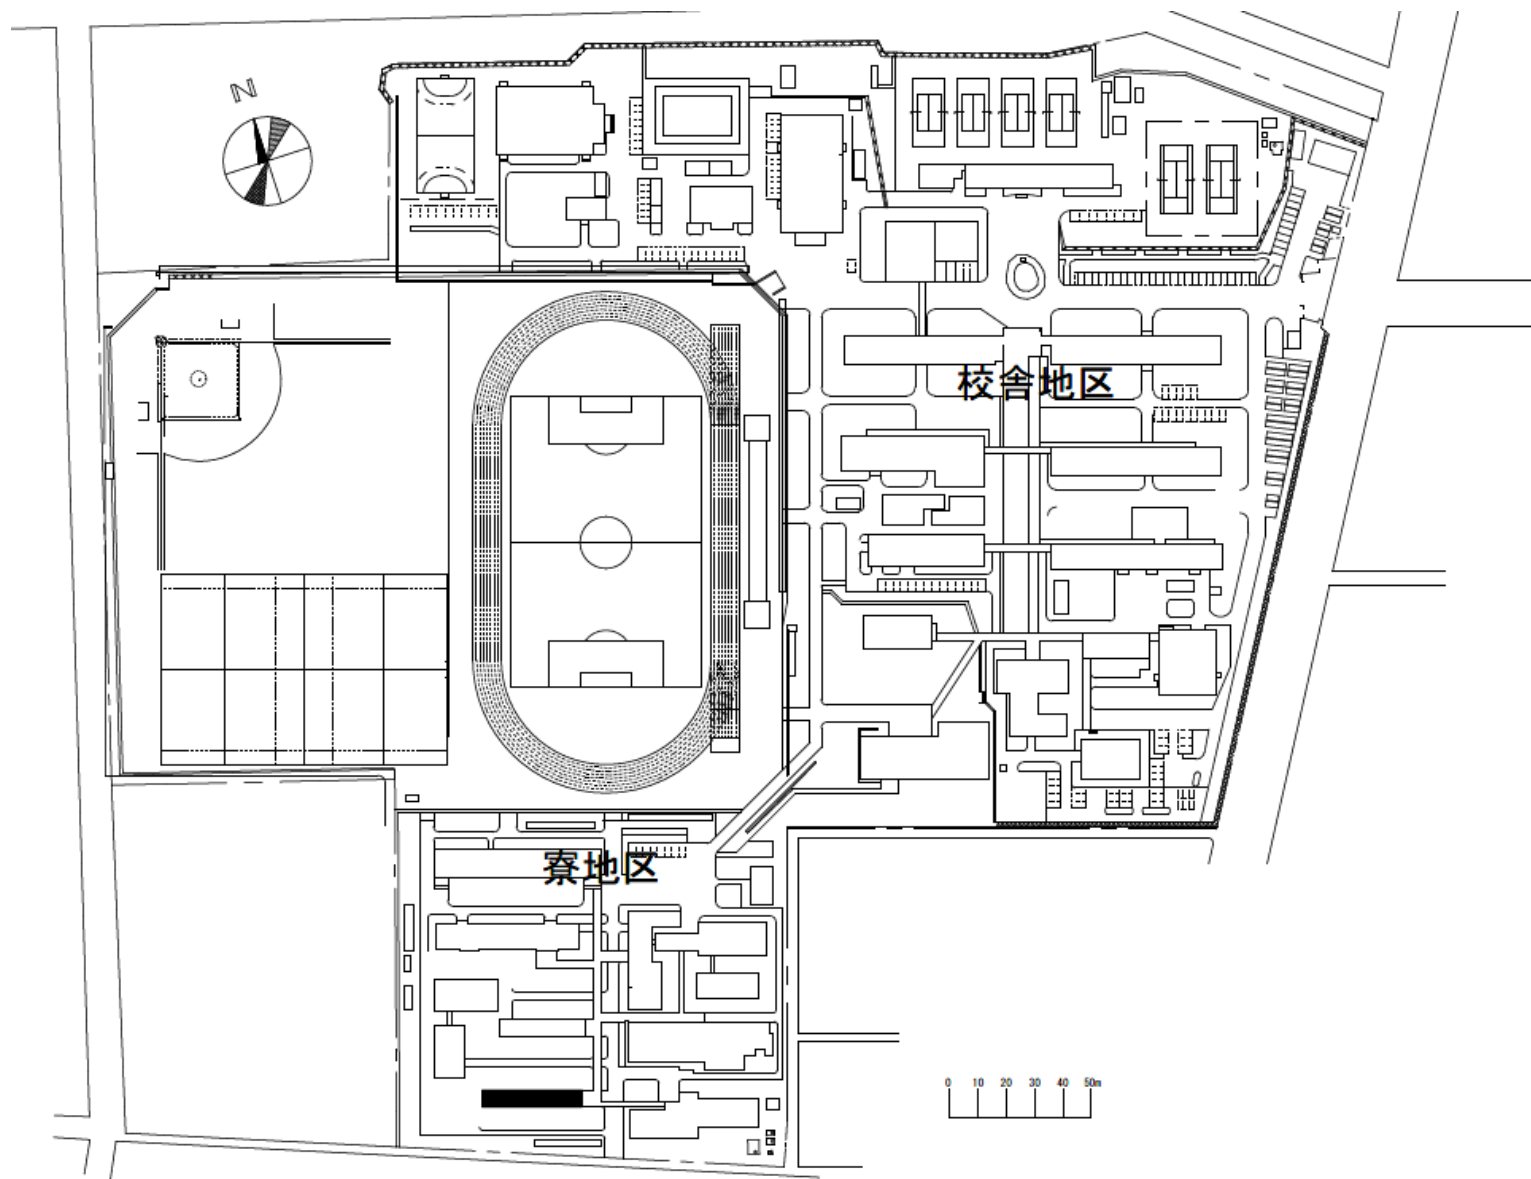

団 地 名	001 国見	事 業 名	国立高等専門学校機構(鹿児島工業高等専門学校) (国見)寄宿舎改修	配 置 図	1/2000
-------	--------	-------	--------------------------------------	-------	--------