


令和6年度国立大学法人等施設整備実施事業＜補正予算＞（2）

建 物 配 置 図

※ 縮尺は目安であり、厳密な数値を示すものではありません。

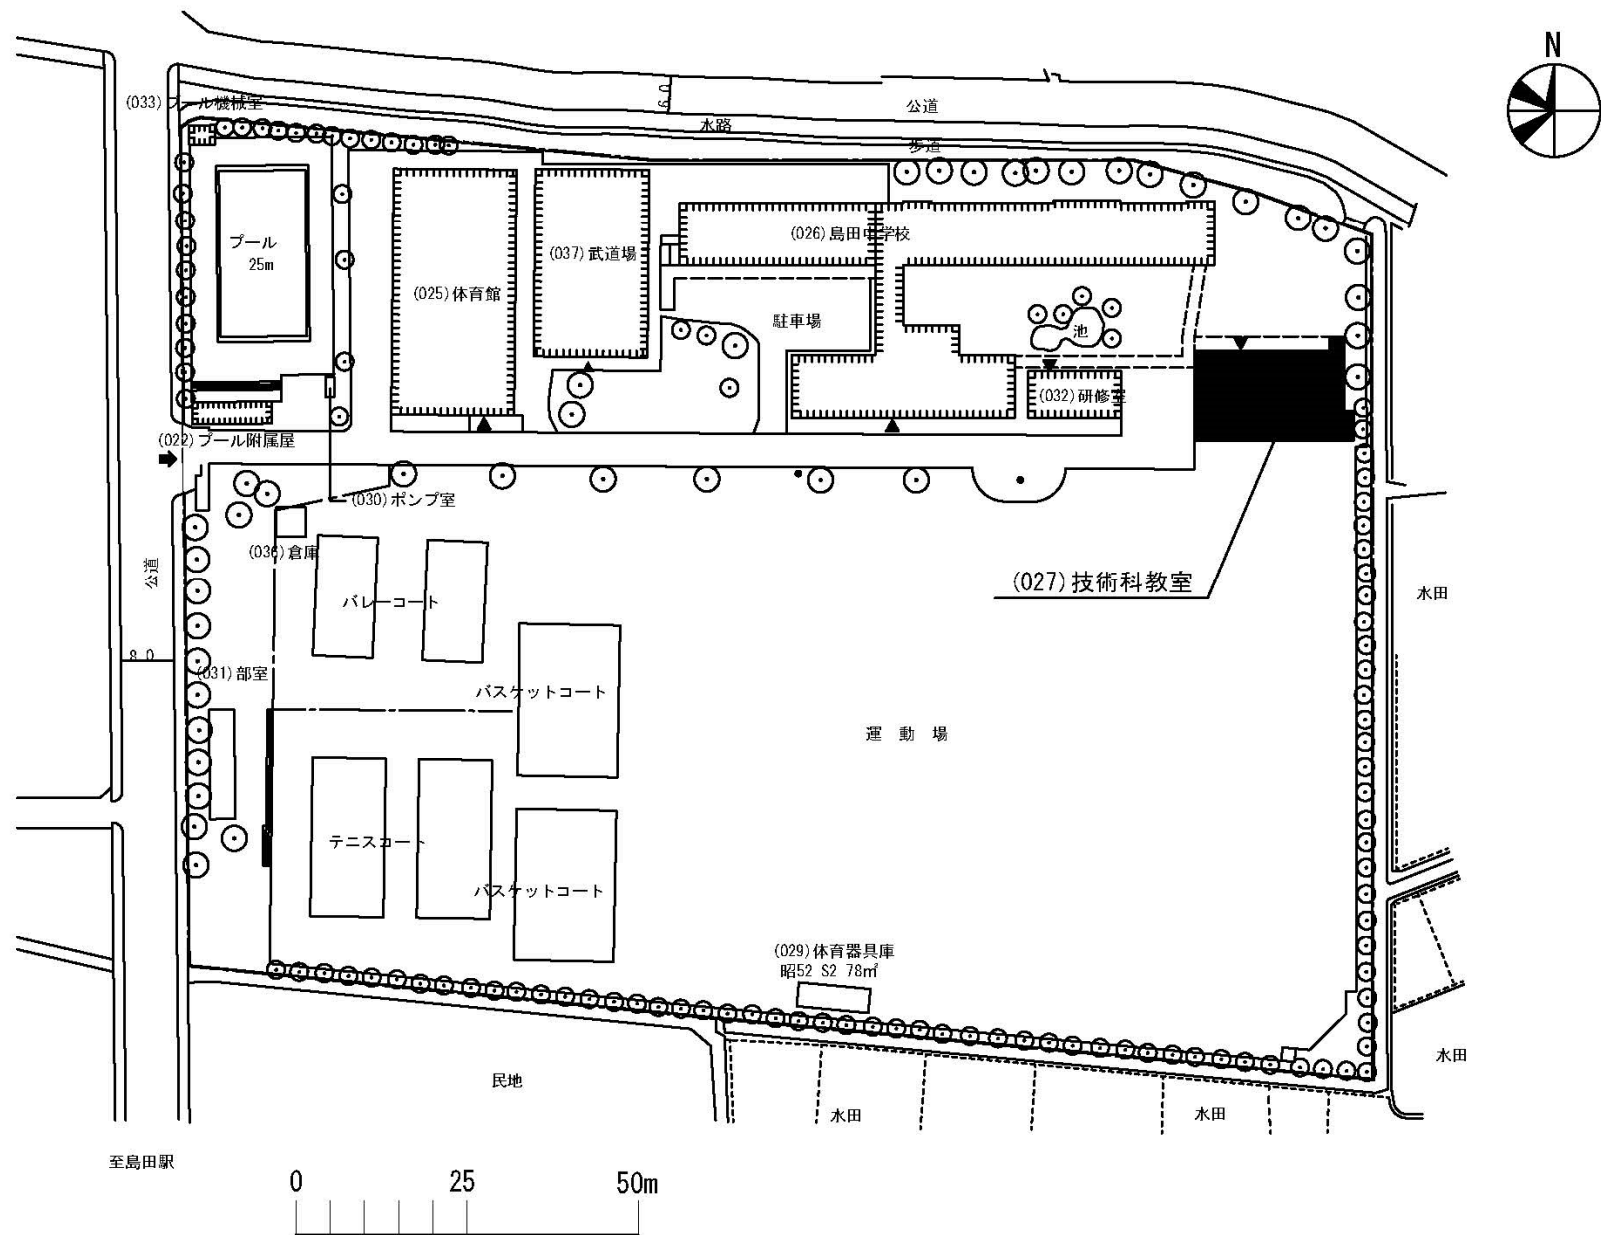

団地名

008 島田

事業名

静岡大学(島田(附中))校舎改修

配置図

1/1000

