

機械設備当日課題説明書

下記の基準、条件に従って「〇〇大学〇〇号館便所換気設備改修工事」の直接工事費を算出しなさい。内訳書、数量算出表の記入が必要な箇所を黄色で塗っている。

（適用基準）

- ・ 公共建築工事標準仕様書（令和 7 年版）
- ・ 公共建築工事積算基準（平成 28 年版）
- ・ 公共建築工事標準単価積算基準（令和 7 年版）
- ・ 公共建築設備数量積算基準（令和 7 年版）
- ・ 公共建築工事共通費積算基準（令和 7 年版）

（設計条件）

工事現場は東京 23 区内とする。

一般競争入札にかけるものと想定し、開札予定日は令和 8 年 2 月 3 日、工事期限は令和 8 年 3 月 31 日とする。

全館無人改修とし、執務並行による単価の補正は行わない。

本来は、週休 2 日の補正を行うが、今回は行わない。

〇〇大学〇〇号館便所換気設備改修工事

工事費内訳書

〇〇大学施設部

金 円 (工事価格 金 円) (種目別内訳)					
名 称	摘 要	数 量	単 位	金 額	備 考
直 接 工 事 費					
I ○○号館		1	式		
計					
共 通 費					
I 共通仮設費		1	式		
II 現場管理費		1	式		
III 一般管理費等		1	式		
計					
合 計 (工事価格)					
消費税等相当額		1	式		
総合計 (工事費)					

[illegible]

[illegible]

(細目別内訳)

名 称	摘 要	数 量	単位	単 価	金 額	備 考
1 換気設備						
(1)機器設備						
消音ボックス付送風機	FS-01, 950m3/h×200Pa		台			
消音ボックス付送風機	FE-01, 350m3/h×150Pa		台			
消音ボックス付送風機	FE-02, 450m3/h×200Pa		台			
消音ボックス付送風機	FE-03, 150m3/h×100Pa		台			
搬入・据付費		1	式			(別紙明細)
計						
(2)ダクト設備						
長方形ダクト	共板工法、板厚0.5mm		m ²			
長方形ダクト	共板工法、板厚0.8mm		m ²			
スパイラルダクト	亜鉛鉄板製、150φ		m			
スパイラルダクト	亜鉛鉄板製、200φ		m			
スパイラルダクト	亜鉛鉄板製、250φ		m			
吹出口	BL-D、1,000L		個			
吸込口	GVS、200×200		個			
風量調節ダンパー	VD、300×300		個			
風量調節ダンパー	VD、150φ		個			
風量調節ダンパー	VD、200φ		個			
風量調節ダンパー	VD、250φ		個			
逆流防止ダンパー	CD、300×300		個			
逆流防止ダンパー	CD、150φ		個			
逆流防止ダンパー	CD、200φ		個			
逆流防止ダンパー	CD、250φ		個			
制気口ボックス類		1	式			(別紙明細)
保温		1	式			(別紙明細)
あと施工アンカー		1	式			(別紙明細)
計						
(3)総合調整						
総合調整費		1	式			(別紙明細)
計						

(別紙明細内訳)

名 称	摘 要	数 量	単 位	単 価	金 額	備 考
1 換気設備						
(1)機器設備						
搬入・据付費	(別紙明細)					
据付費	設備機械工		人			
計						
採用計						
(2)ダクト設備						
制気口ボックス類	(別紙明細)					
吹出口ボックス	0.6mm		m ²			
吸込口ボックス	0.5mm		m ²			
消音内貼り	消音チャンバー、GW25t		m ²			
計						
採用計						
保温	(別紙明細)					
長方形ダクト保温	屋内隠ぺい、保温厚さ25mm		m ²			
スパイラルダクト保温	屋内隠ぺい、150φ		m			
スパイラルダクト保温	屋内隠ぺい、200φ		m			
スパイラルダクト保温	屋内隠ぺい、250φ		m			
計						
採用計						
あと施工アンカー	(別紙明細)					
あと施工アンカー	M10 (機器類)		本			
あと施工アンカー	M10 (長方形ダクト)		本			
あと施工アンカー	M10 (スパイラルダクト)		本			
あと施工アンカー	M10 (チャンバー類)		本			
計						
採用計						
(3)総合調整						
総合調整費	(別紙明細)					
長方形ダクト系統			m ²			
スパイラルダクト系統			m			
計						
採用計						

共通費計算シート

開札予定日	工期期限	期間日数	工期 T (期間日数-7)/30

※Tを求めるにあたり、期間日数から7日を減じたうえ、30日/月にて除す

直接工事費 P =	
-----------	--

共通仮設費率 Kr =	EXP (2.478 - 0.173 × Log e P + 0.383 × Log e T)
=	4.15%

共通仮設費 =	P × Kr =
端数処理	=

純工事費 Np =	
-----------	--

現場管理費率 Jo =	EXP (6.221 - 0.461 × Log e Np + 0.800 × Log e T)
=	26.82%

現場管理費 =	Np × Jo =
端数処理	=

工事原価 Cp =	
-----------	--

一般管理費等率 Gp =	27.283 - 3.049 × Log 10 Cp =	17.47%
	工事原価が3,000千円以下の場合	16.68%
	工事原価が2,000,000千円を超える場合	8.07%
=	16.68%	
	契約保証 要 により+0.04%	
=	16.72%	

一般管理費等 =	Cp × Gp =
端数処理	=

		内訳書掲載金額 (一般管理費等で端数処理)
直接工事費		
共通仮設費		
現場管理費		
一般管理費等		
合計		
端数処理		

(複合単価表)

名 称	摘 要	数 量	単位	単 価	金 額	備 考
(吹出口)						
線状吹出口	BL-D、1,000L	1	個			
据付費	市場単価	1	式			
計						
採用単価			個			
(吸込口)						
スリット形吸込口	GVS、200×200	1	個			
据付費	市場単価	1	式			
計						
採用単価			個			
(風量調節ダンパー)						
風量調節ダンパー	VD、300×300	1	個			
据付費	市場単価	1	式			
計						
採用単価			個			
風量調節ダンパー	VD、150φ	1	個			
据付費	市場単価	1	式			
計						
採用単価			個			
風量調節ダンパー	VD、200φ	1	個			
据付費	市場単価	1	式			
計						
採用単価			個			
風量調節ダンパー	VD、250φ	1	個			
据付費	市場単価	1	式			
計						
採用単価			個			

(複合単価表)

名 称	摘 要	数 量	単位	単 価	金 額	備 考
(逆流防止ダンパー)						
逆流防止ダンパー	CD、300×300	1	個			
据付費	市場単価	1	式			
計						
採用単価			個			
逆流防止ダンパー	CD、150 φ	1	個			
据付費	市場単価	1	式			
計						
採用単価			個			
逆流防止ダンパー	CD、200 φ	1	個			
据付費	市場単価	1	式			
計						
採用単価			個			
逆流防止ダンパー	CD、250 φ	1	個			
据付費	市場単価	1	式			
計						
採用単価			個			
(総合調整)						
長方形ダクト系統	ダクト工	0.02	人工			
その他率		26	%			
計						
採用単価			m ²			
スパイラルダクト系統	ダクト工	0.012	人工			
その他率		26	%			
計						
採用単価			m			

見積比較表

[illegible]

単価比較表

名称	規格・寸法	単位	建設物価		積算資料		建築コスト情報		建築施工単価		平均金額	査定率 (%)	採用単価
			2025. 9月	地域	2025. 9月	地域	2025. 夏	地域	2025. 夏	地域			
線状吹出口	BL-D、1,000L	個	6,860	全国	7,350	全国					7,105	100	7,105
スリット形吸込口	GVS、200×200	個	3,270	全国	3,510	全国					3,390	100	3,390
風量調節ダンパー	VD、300×300	個	8,730	全国	9,360	全国					9,045	100	9,045
風量調節ダンパー	VD、150φ	個	4,560	全国	4,890	全国					4,725	100	4,725
風量調節ダンパー	VD、200φ	個	5,540	全国	5,940	全国					5,740	100	5,740
風量調節ダンパー	VD、250φ	個	6,350	全国	6,810	全国					6,580	100	6,580
逆流防止ダンパー	CD、300×300	個	9,490	全国	10,100	全国					9,795	100	9,795
逆流防止ダンパー	CD、150φ	個	4,490	全国	4,820	全国					4,655	100	4,655
逆流防止ダンパー	CD、200φ	個	5,480	全国	5,870	全国					5,675	100	5,675
逆流防止ダンパー	CD、250φ	個	6,280	全国	6,730	全国					6,505	100	6,505
長方形ダクト	共板工法、板厚0.5mm	m ²					7,090	東京	7,750	東京	7,420	100	7,420
長方形ダクト	共板工法、板厚0.8mm	m ²					7,900	東京	8,660	東京	8,280	100	8,280
スパイラルダクト	垂鉛鉄板製、150φ	m					4,970	東京	5,040	東京	5,005	100	5,005
スパイラルダクト	垂鉛鉄板製、200φ	m					6,200	東京	6,620	東京	6,410	100	6,410
スパイラルダクト	垂鉛鉄板製、250φ	m					7,520	東京	7,890	東京	7,705	100	7,705
線状吹出口（BL、TL、CL形）据付費	長辺寸法1m以下	個					7,160	東京	7,560	東京	7,360	100	7,360
吸込口（GV、GVS）据付費	面積0.1m ² 以下	個					8,760	東京	9,350	東京	9,055	100	9,055
風量調節ダンパー据付費	VD、300×300	個					8,280	東京	9,280	東京	8,780	100	8,780
風量調節ダンパー据付費	VD、150φ	個					8,280	東京	9,280	東京	8,780	100	8,780
風量調節ダンパー据付費	VD、200φ	個					8,280	東京	9,280	東京	8,780	100	8,780

単価比較表

名称	規格・寸法	単位	建設物価		積算資料		建築コスト情報		建築施工単価		平均金額	査定率 (%)	採用単価
			2025. 9月	地域	2025. 9月	地域	2025. 夏	地域	2025. 夏	地域			
風量調節ダンパー据付費	VD、250φ	個					8,280	東京	9,280	東京	8,780	100	8,780
逆流防止ダンパー据付費	CD、300×300	個					8,280	東京	9,280	東京	8,780	100	8,780
逆流防止ダンパー据付費	CD、150φ	個					8,280	東京	9,280	東京	8,780	100	8,780
逆流防止ダンパー据付費	CD、200φ	個					8,280	東京	9,280	東京	8,780	100	8,780
逆流防止ダンパー据付費	CD、250φ	個					8,280	東京	9,280	東京	8,780	100	8,780
ボックス（低圧ダクト）	板厚0.5mm	m ²					8,800	東京	9,390	東京	9,095	100	9,095
線状吹出口ボックス（低圧ダクト）	板厚0.6mm	m ²					11,200	東京	12,000	東京	11,600	100	11,600
消音内貼り	消音チャンバー、GW25t	m ²					8,790	東京	9,730	東京	9,260	100	9,260
長方形ダクト保温	屋内隠べい、保温厚さ25mm	m ²					6,910	東京	7,870	東京	7,390	100	7,390
スパイラルダクト保温	屋内隠べい、150φ	m					2,790	東京	3,470	東京	3,130	100	3,130
スパイラルダクト保温	屋内隠べい、200φ	m					3,390	東京	4,180	東京	3,785	100	3,785
スパイラルダクト保温	屋内隠べい、250φ	m					3,960	東京	5,070	東京	4,515	100	4,515
あと施工アンカー	M10 上向打	本					834	全国	872	全国	853	60	512

見積番号 A-00000001

御見積書

令和 7 年 9 月 X 日

〇〇大学

御中

¥573,300

見積金額には消費税を含んでおりません。

工 事 名

〇〇大学〇〇号館便所換気設備改修工事

工 事 場 所

〇〇大学キャンパス

見積有効期限

3ヶ月

支 払 条 件

お打ち合わせによる

納 期

お打ち合わせによる

受 渡 場 所

現場館側渡し

住

所

郵便番号000-0000

〇〇都〇〇市〇〇町〇-〇-〇

会 社 名

三越電機株式会社

担

当

山田太郎

電 話 番 号

00-0000-0000

F A X 番

00-0000-XXXX

名 称		数 量	単 価	金 額
FS-01	ストレートシロッコファン天吊埋込タイプ（消音形）	1	194,000	194,000
	DFS-120SUG2 950m3/h 200Pa 単相100V 272W 22kg			
	天吊金具含			
FE-01	ストレートシロッコファン天吊埋込タイプ（消音形）	1	140,000	140,000
	DFS-50SUG2 350m3/h 150Pa 単相100V 74.5W 13kg			
	天吊金具含			
FE-02	ストレートシロッコファン天吊埋込タイプ（消音形）	1	156,000	156,000
	DFS-80SUG2 450m3/h 200Pa 単相100V 136W 17kg			
	天吊金具含			
FE-03	ストレートシロッコファン天吊埋込タイプ（消音形）	1	83,300	83,300
	DFS-30SUG2 150m3/h 100Pa 単相100V 38W 8kg			
	天吊金具含			
	合計			573,300

製品製造工場の労働者等に関する法定福利費は、製品価格等の見積額に含んでいます。

見積番号 B-00000001

御見積書

令和 7 年 9 月 X 日

〇〇大学

御中

¥517,200

見積金額には消費税を含んでおりません。

工 事 名

〇〇大学〇〇号館便所換気設備改修工事

工 事 場 所

〇〇大学キャンパス

見積有効期限

3ヶ月

支 払 条 件

お打ち合わせによる

納

期

お打ち合わせによる

受 渡 場 所

現場館側車両渡し

住

所

郵便番号111-1111
△△県△△市△△町△-△-△

会

社

名 株式会社サンヨーソニック

担

当

鈴木次郎

電 話 番 号

111-111-1111

F A X 番

111-111-XXXX

--	--	--

名 称		数 量	単 価	金 額
FS-01	消音形キャビネットファン YF-25SCS3	1	184,000	184,000
	950m3/h 200Pa 単相100V 260W 25kg 吊り金具附属			
FE-01	消音形キャビネットファン YF-18SCF3	1	124,000	124,000
	350m3/h 150Pa 単相100V 73W 13kg 吊り金具附属			
FE-02	消音形キャビネットファン YF-20SCF3	1	136,000	136,000
	450m3/h 200Pa 単相100V 120W 18kg 吊り金具附属			
FE-03	消音形キャビネットファン YF-15SCS3	1	73,200	73,200
	150m3/h 100Pa 単相100V 31W 8kg 吊り金具附属			
合計				517,200

製品製造工場の労働者等に関する法定福利費は、製品価格等の見積額に含んでいます。

見積番号 C-00000001

御見積書

令和 7 年 9 月 X 日

〇〇大学

御中

¥519,300

見積金額には消費税を含んでおりません。

住 所 郵便番号999-9999
〇〇都〇〇区〇〇町〇-〇-〇

会 社 名 西芝キャリア株式会社

担 当 高橋三郎

電 話 番 号 00-9999-9999

F A X 番 00-9999-XXXX

工 事 名

〇〇大学〇〇号館便所換気設備改修工事

工 事 場 所 〇〇大学キャンパス

見積有効期限 6ヶ月

支 払 条 件 お打ち合わせによる

納 期 お打ち合わせによる

受 渡 場 所 現場館側車両渡し

--	--	--

名 称		数量	単 価	金 額
FS-01	ストレートダクトファン 消音形 (単相100V)	1	170,400	170,400
	SVD-120SUK 950m3/h 200Pa 369W 29kg 据付金具			
FE-01	ストレートダクトファン 消音形 (単相100V)	1	123,400	123,400
	SVD-50SUK 350m3/h 150Pa 81W 14kg 据付金具			
FE-02	ストレートダクトファン 消音形 (単相100V)	1	137,900	137,900
	SVD-80SUK 450m3/h 200Pa 145W 23kg 据付金具			
FE-03	ストレートダクトファン 消音形 (単相100V)	1	87,600	87,600
	SVD-40SUK 150m3/h 100Pa 65W 11kg 据付金具			
総合計				519,300

製品製造工場の労働者等に関する法定福利費は、製品価格等の見積額に含んでいます。

建設物価(数値は参考値)

吹出口

規格	単位	ユニバーサル形			
		V	VH	VS	VHS
H × W (mm)					
200 × 100	個	2,010	2,710	2,820	3,940
× 125	〃	2,010	2,710	2,820	3,940
× 150	〃	2,010	2,710	2,820	3,940
× 200	〃	2,010	2,710	2,820	3,940
250 × 100	〃	2,400	3,190	3,520	4,560
× 125	〃	2,400	3,190	3,520	4,560
× 150	〃	2,400	3,190	3,520	4,560
× 200	〃	2,400	3,190	3,520	4,560
× 250	〃	2,820	4,030	4,220	5,740
300 × 100	〃	2,400	3,190	3,520	4,560
× 125	〃	2,400	3,190	3,520	4,560
× 150	〃	2,400	3,190	3,520	4,560
× 200	〃	2,400	3,190	3,520	4,560
× 250	〃	2,820	4,030	4,220	5,740
× 300	〃	2,820	4,030	4,220	5,740
規格	単位	線状吹出口			
		BL-S	BL-D	BL-T	BL-K
長さ 500(mm)	個	4,340	6,860	10,300	14,000
600	〃	4,340	6,860	10,300	14,000
700	〃	4,340	6,860	10,300	14,000
800	〃	4,340	6,860	10,300	14,000
900	〃	4,340	6,860	10,300	14,000
1,000	〃	4,340	6,860	10,300	14,000
1,200	〃	6,040	9,940	15,300	19,600
1,400	〃	6,040	9,940	15,300	19,600
1,500	〃	6,040	9,940	15,300	19,600

吸込口

規格	単位	スリット形	
		GV	GVS
H × W (mm)			
150 × 150	個	2,570	3,270
× 200	〃	2,570	3,270
× 250	〃	3,360	3,970
× 300	〃	3,360	3,970
× 350	〃	3,830	4,810
× 400	〃	3,830	4,810
× 450	〃	4,480	5,460
× 500	〃	4,480	5,460
× 600	〃	5,040	6,130
× 700	〃	5,600	6,860
200 × 200	〃	2,570	3,270
× 250	〃	3,360	3,970
× 300	〃	3,360	3,970
× 350	〃	3,830	4,810
× 400	〃	3,830	4,810
× 450	〃	4,480	5,460
× 500	〃	4,480	5,460
× 600	〃	5,040	6,130
× 700	〃	5,600	6,860
× 800	〃	5,960	7,530
× 900	〃	6,550	8,510
× 1000	〃	7,190	9,150

建設物価(数値は参考値)

ダンパー(矩形)

規格	単位	風量調整 ダンパー VD	防火 ダンパー FD	防煙 ダンパー SD(自動)	防火・防煙 ダンパー SFD(自動)	ピストン ダンパー PD(自動)	逆流防止 ダンパー CD
H × W (mm)							
300 × 300	個	8,730	12,600	32,200	32,200	33,000	9,490
400 × 300	〃	9,490	13,800	33,300	33,300	34,100	10,400
× 400	〃	11,300	15,600	34,800	34,800	35,700	12,400
500 × 300	〃	10,600	15,300	34,600	34,600	35,400	11,700
× 400	〃	12,700	17,100	36,200	36,200	37,000	14,000
× 500	〃	14,800	18,900	37,700	37,700	38,600	16,000

ダンパー(丸形)

規格	単位	風量調整 ダンパー VD	防火 ダンパー FD	防煙 ダンパー SD(自動)	防火・防煙 ダンパー SFD(自動)	逆流防止 ダンパー CD
φ (mm)						
100	個	4,280	5,370	24,600	24,600	4,210
125	〃	4,560	5,960	25,200	25,200	4,490
150	〃	4,560	5,960	25,200	25,200	4,490
175	〃	5,540	6,550	25,800	25,800	5,480
200	〃	5,540	6,550	25,800	25,800	5,480
225	〃	6,350	7,470	26,800	26,800	6,280
250	〃	6,350	7,470	26,800	26,800	6,280

積算資料(数値は参考値)

吹出口

規格	単位	ユニバーサル形			
		V	VH	VS	VHS
H × W (mm)					
200 × 100	個	2,160	2,910	3,030	4,230
× 125	"	2,160	2,910	3,030	4,230
× 150	"	2,160	2,910	3,030	4,230
× 200	"	2,160	2,910	3,030	4,230
250 × 100	"	2,580	3,420	3,780	4,890
× 125	"	2,580	3,420	3,780	4,890
× 150	"	2,580	3,420	3,780	4,890
× 200	"	2,580	3,420	3,780	4,890
× 250	"	3,030	4,320	4,530	6,150
300 × 100	"	2,580	3,420	3,780	4,890
× 125	"	2,580	3,420	3,780	4,890
× 150	"	2,580	3,420	3,780	4,890
× 200	"	2,580	3,420	3,780	4,890
× 250	"	3,030	4,320	4,530	6,150
× 300	"	3,030	4,320	4,530	6,150
規格	単位	線状吹出口			
		BL-S	BL-D	BL-T	BL-K
長さ 500(mm)	個	4,650	7,350	11,000	15,000
600	"	4,650	7,350	11,000	15,000
700	"	4,650	7,350	11,000	15,000
800	"	4,650	7,350	11,000	15,000
900	"	4,650	7,350	11,000	15,000
1,000	"	4,650	7,350	11,000	15,000
1,200	"	6,480	10,600	16,400	21,000
1,400	"	6,480	10,600	16,400	21,000
1,500	"	6,480	10,600	16,400	21,000

吸込口

規格	単位	スリット形	
		GV	GVS
H × W (mm)			
150 × 150	個	2,760	3,510
× 200	"	2,760	3,510
× 250	"	3,600	4,260
× 300	"	3,600	4,260
× 350	"	4,110	5,160
× 400	"	4,110	5,160
× 450	"	4,800	5,850
× 500	"	4,800	5,850
× 600	"	5,400	6,570
× 700	"	6,000	7,350
200 × 200	"	2,760	3,510
× 250	"	3,600	4,260
× 300	"	3,600	4,260
× 350	"	4,110	5,160
× 400	"	4,110	5,160
× 450	"	4,800	5,850
× 500	"	4,800	5,850
× 600	"	5,400	6,570
× 700	"	6,000	7,350
× 800	"	6,390	8,070
× 900	"	7,020	9,120
× 1000	"	7,710	9,810

積算資料(数値は参考値)

ダンパー(矩形)

規格	単位	風量調整 ダンパー VD	防火 ダンパー FD	防煙 ダンパー SD(自動)	防火・防煙 ダンパー SFD(自動)	ピストン ダンパー PD(自動)	逆流防止 ダンパー CD
H × W (mm)							
300 × 300	個	9,360	13,500	34,500	34,500	35,400	10,100
400 × 300	"	10,100	14,700	35,700	35,700	36,500	11,100
× 400	"	12,200	16,700	37,300	37,300	38,200	13,300
500 × 300	"	11,400	16,400	37,100	37,100	38,000	12,600
× 400	"	13,700	18,300	38,800	38,800	39,600	15,000
× 500	"	15,900	20,200	40,400	40,400	41,300	17,200

ダンパー(丸形)

規格	単位	風量調整 ダンパー VD	防火 ダンパー FD	防煙 ダンパー SD(自動)	防火・防煙 ダンパー SFD(自動)	逆流防止 ダンパー CD
φ (mm)						
100	個	4,590	5,760	26,400	26,400	4,520
125	"	4,890	6,390	27,000	27,000	4,820
150	"	4,890	6,390	27,000	27,000	4,820
175	"	5,940	7,020	27,700	27,700	5,870
200	"	5,940	7,020	27,700	27,700	5,870
225	"	6,810	8,010	28,800	28,800	6,730
250	"	6,810	8,010	28,800	28,800	6,730

施工箇所	保温種別(仕上材)	口径 (mm)	厚さ (mm)	単位	札幌	仙台	東京	新潟	名古屋	大阪	広島	高松	福岡	那覇
■スパイラルダクト グラスウール保温材														
屋内露出(一般居室、廊下)	1.保温板(32K)、2.鉄線、3.カラー亜鉛鉄板	100	50	m	***	***	8,810	***	***	***	***	***	***	***
		125	50	〃	***	***	9,840	***	***	***	***	***	***	***
		150	50	〃	***	***	10,800	***	***	***	***	***	***	***
		175	50	〃	***	***	11,800	***	***	***	***	***	***	***
		200	50	〃	***	***	12,800	***	***	***	***	***	***	***
		225	50	〃	***	***	13,800	***	***	***	***	***	***	***
		250	50	〃	***	***	14,800	***	***	***	***	***	***	***
		275	50	〃	***	***	15,800	***	***	***	***	***	***	***
		300	50	〃	***	***	16,700	***	***	***	***	***	***	***
		350	50	〃	***	***	18,900	***	***	***	***	***	***	***
機械室、書庫、倉庫	1.アルミガラスクロス化粧保温板(32K)、 2.アルミガラスクロス粘着テープ	100	25	m	***	***	2,680	***	***	***	***	***	***	***
		125	25	〃	***	***	3,080	***	***	***	***	***	***	***
		150	25	〃	***	***	3,500	***	***	***	***	***	***	***
		175	25	〃	***	***	3,910	***	***	***	***	***	***	***
		200	25	〃	***	***	4,300	***	***	***	***	***	***	***
		225	25	〃	***	***	4,700	***	***	***	***	***	***	***
		250	25	〃	***	***	5,080	***	***	***	***	***	***	***
		275	25	〃	***	***	5,440	***	***	***	***	***	***	***
		300	25	〃	***	***	5,810	***	***	***	***	***	***	***
		350	25	〃	***	***	6,640	***	***	***	***	***	***	***
屋内隠ぺい、ダクトシャフト内	1.アルミガラスクロス化粧保温板(32K)、 2.アルミガラスクロス粘着テープ	100	25	m	***	***	2,170	***	***	***	***	***	***	***
		125	25	〃	***	***	2,480	***	***	***	***	***	***	***
		150	25	〃	***	***	2,790	***	***	***	***	***	***	***
		175	25	〃	***	***	3,080	***	***	***	***	***	***	***
		200	25	〃	***	***	3,390	***	***	***	***	***	***	***
		225	25	〃	***	***	3,680	***	***	***	***	***	***	***
		250	25	〃	***	***	3,960	***	***	***	***	***	***	***
		275	25	〃	***	***	4,250	***	***	***	***	***	***	***
		300	25	〃	***	***	4,520	***	***	***	***	***	***	***
		350	25	〃	***	***	5,140	***	***	***	***	***	***	***
屋外露出(バルコニー、開放廊下を含む)及び浴室、 厨房等の多湿箇所(厨房の天井内を含まない)	1.保温板(32K)、2.鉄線、 3.ポリエチレンフィルム、 4.鉄線、5.ステンレス鋼板	100	50	m	***	***	14,000	***	***	***	***	***	***	***
		125	50	〃	***	***	16,100	***	***	***	***	***	***	***
		150	50	〃	***	***	17,700	***	***	***	***	***	***	***
		175	50	〃	***	***	19,300	***	***	***	***	***	***	***
		200	50	〃	***	***	21,000	***	***	***	***	***	***	***
		225	50	〃	***	***	22,600	***	***	***	***	***	***	***
		250	50	〃	***	***	24,300	***	***	***	***	***	***	***
		275	50	〃	***	***	25,900	***	***	***	***	***	***	***
		300	50	〃	***	***	27,500	***	***	***	***	***	***	***
		350	50	〃	***	***	30,900	***	***	***	***	***	***	***

名称	規格・仕様	板厚 (mm)	単位	札幌	仙台	東京	新潟	名古屋	大阪	広島	高松	福岡	那覇
アングルフランジ工法(低圧ダクト)	長辺寸法 $L \leq 450\text{mm}$	0.5	m	***	***	7,820	***	***	***	***	***	***	***
	$450 < L \leq 750\text{mm}$	0.6	〃	***	***	8,010	***	***	***	***	***	***	***
	$750 < L \leq 1,200\text{mm}$	0.8	〃	***	***	8,770	***	***	***	***	***	***	***
	$1,200 < L \leq 2,200\text{mm}$	1.0	〃	***	***	10,100	***	***	***	***	***	***	***
	$2,200 < L$	1.2	〃	***	***	12,600	***	***	***	***	***	***	***
アングルフランジ工法(排煙ダクト) ※ピッチバーグはぜ	長辺寸法 $L \leq 450\text{mm}$	0.8	m	***	***	9,360	***	***	***	***	***	***	***
	$450 < L \leq 750\text{mm}$	1.0	〃	***	***	10,600	***	***	***	***	***	***	***
	$750 < L \leq 1,200\text{mm}$	1.0	〃	***	***	10,600	***	***	***	***	***	***	***
	$1,200 < L \leq 1,500\text{mm}$	1.2	〃	***	***	13,200	***	***	***	***	***	***	***
	$1,500 < L \leq 2,200\text{mm}$	1.2	〃	***	***	13,200	***	***	***	***	***	***	***
	$2,200 < L$	1.2	〃	***	***	13,200	***	***	***	***	***	***	***
コーナーボルト工法 共板フランジ工法	長辺寸法 $L \leq 450\text{mm}$	0.5	m	***	***	7,090	***	***	***	***	***	***	***
	$450 < L \leq 750\text{mm}$	0.6	〃	***	***	7,240	***	***	***	***	***	***	***
	$750 < L \leq 1,200\text{mm}$	0.8	〃	***	***	7,900	***	***	***	***	***	***	***
	$1,200 < L \leq 1,500\text{mm}$	0.8	〃	***	***	7,900	***	***	***	***	***	***	***
スパイラルダクト(低圧ダクト)	口径 $\phi = 100\text{mm}$	0.5	m	***	***	4,130	***	***	***	***	***	***	***
	〃 $= 125\text{mm}$	0.5	〃	***	***	4,560	***	***	***	***	***	***	***
	〃 $= 150\text{mm}$	0.5	〃	***	***	4,970	***	***	***	***	***	***	***
	〃 $= 175\text{mm}$	0.5	〃	***	***	5,560	***	***	***	***	***	***	***
	〃 $= 200\text{mm}$	0.5	〃	***	***	6,200	***	***	***	***	***	***	***
	〃 $= 225\text{mm}$	0.5	〃	***	***	6,830	***	***	***	***	***	***	***
	〃 $= 250\text{mm}$	0.5	〃	***	***	7,520	***	***	***	***	***	***	***
	〃 $= 275\text{mm}$	0.5	〃	***	***	8,180	***	***	***	***	***	***	***
	〃 $= 300\text{mm}$	0.5	〃	***	***	8,930	***	***	***	***	***	***	***
	〃 $= 350\text{mm}$	0.5	〃	***	***	10,100	***	***	***	***	***	***	***

建築コスト情報(数値は参考値)

チャンパー・組立チャンパー・ボックス工事

名称	規格・仕様	板厚 (mm)		単位	札幌	仙台	東京	新潟	名古屋	大阪	広島	高松	福岡	那覇
チャンパー(低圧ダクト)	長辺寸法 L ≤ 450mm	0.5		㎡	***	***	10,000	***	***	***	***	***	***	***
	450 < L ≤ 750mm	0.6		〃	***	***	11,200	***	***	***	***	***	***	***
	750 < L ≤ 1,500mm	0.8		〃	***	***	12,500	***	***	***	***	***	***	***
	1,500 < L ≤ 2,200mm	1.0		〃	***	***	14,100	***	***	***	***	***	***	***
	2,200 < L	1.2		〃	***	***	17,100	***	***	***	***	***	***	***
		1.6		〃	***	***	23,000	***	***	***	***	***	***	***
組立チャンパー(低圧ダクト)	長辺寸法 L ≤ 2,200mm	1.0		㎡	***	***	19,000	***	***	***	***	***	***	***
	2,200 < L	1.2		〃	***	***	23,300	***	***	***	***	***	***	***
		1.6		〃	***	***	28,000	***	***	***	***	***	***	***
ボックス(低圧ダクト)	長辺寸法 L ≤ 450mm	0.5		㎡	***	***	8,800	***	***	***	***	***	***	***
	450 < L ≤ 750mm	0.6		〃	***	***	9,770	***	***	***	***	***	***	***
	750 < L ≤ 1,500mm	0.8		〃	***	***	11,200	***	***	***	***	***	***	***
線状吹出口ボックス(BLS・BLD用)	ボックス高さ L ≤ 450mm	0.5		㎡	***	***	9,990	***	***	***	***	***	***	***
	450 < L ≤ 750mm	0.6		〃	***	***	11,200	***	***	***	***	***	***	***

吹出口・吸込口類、風量測定口・ペントキャップ・ダクト用点検口類取付費(手間のみ)

名称	規格・仕様			単位	札幌	仙台	東京	新潟	名古屋	大阪	広島	高松	福岡	那覇
吹出口ユニバーサル形(VHS、VS、VH、V)	面積 0.04㎡以下			個	***	***	6,960	***	***	***	***	***	***	***
	0.04超～0.10㎡以下			〃	***	***	7,910	***	***	***	***	***	***	***
	0.10超～0.20㎡以下			〃	***	***	9,160	***	***	***	***	***	***	***
	0.20超～0.30㎡以下			〃	***	***	11,100	***	***	***	***	***	***	***
	0.30超～0.40㎡以下			〃	***	***	13,900	***	***	***	***	***	***	***
吹出口シーリングディフューザー(C2、CA、E2、EA)	ネック径 200mm以下			個	***	***	8,000	***	***	***	***	***	***	***
	250～350mm以下			〃	***	***	9,450	***	***	***	***	***	***	***
	400～500mm以下			〃	***	***	11,500	***	***	***	***	***	***	***
	550～600mm以下			〃	***	***	12,900	***	***	***	***	***	***	***
ノズル形吹出口	ネック径 200mm以下			個	***	***	7,930	***	***	***	***	***	***	***
	300mm以下			〃	***	***	8,630	***	***	***	***	***	***	***
	400mm以下			〃	***	***	9,930	***	***	***	***	***	***	***
	500mm以下			〃	***	***	11,400	***	***	***	***	***	***	***
線状吹出口(BL、TL、CL形)	長辺寸法 1m以下			個	***	***	7,160	***	***	***	***	***	***	***
	～2m以下			〃	***	***	11,200	***	***	***	***	***	***	***
	～3m以下			〃	***	***	14,700	***	***	***	***	***	***	***
吸込口(GV、GVS)	面積 0.1㎡以下			個	***	***	8,760	***	***	***	***	***	***	***
	0.1超～0.5㎡以下			〃	***	***	11,500	***	***	***	***	***	***	***
	0.5超～1.0㎡以下			〃	***	***	15,600	***	***	***	***	***	***	***
	1.0超～1.6㎡以下			〃	***	***	20,900	***	***	***	***	***	***	***
	1.6超～2.0㎡以下			〃	***	***	25,600	***	***	***	***	***	***	***
	2.0超～2.4㎡以下			〃	***	***	30,100	***	***	***	***	***	***	***
風量測定口				個	***	***	4,190	***	***	***	***	***	***	***
ペントキャップ	直径100mm			個	***	***	4,140	***	***	***	***	***	***	***
	150mm			〃	***	***	4,300	***	***	***	***	***	***	***
	200mm			〃	***	***	4,660	***	***	***	***	***	***	***
点検口(ダクト用)	0.2㎡未満			個	***	***	6,130	***	***	***	***	***	***	***
	0.2～0.3㎡程度			〃	***	***	7,070	***	***	***	***	***	***	***

排煙口・ダンパー類取付費(手間のみ)

名称	規格・仕様			単位	札幌	仙台	東京	新潟	名古屋	大阪	広島	高松	福岡	那覇
排煙口	面積 0.5㎡未満			個	***	***	13,100	***	***	***	***	***	***	***
	0.5以上～1.0㎡未満			〃	***	***	16,900	***	***	***	***	***	***	***
	1.0㎡以上			〃	***	***	23,900	***	***	***	***	***	***	***
風量調整ダンパー(VD)	面積 0.1㎡以下			個	***	***	8,280	***	***	***	***	***	***	***
モーターダンパー(MD)	0.1超～0.5㎡以下			〃	***	***	10,300	***	***	***	***	***	***	***
逆流防止ダンパー(CD)	0.5超～1.0㎡以下			〃	***	***	14,300	***	***	***	***	***	***	***
	1.0超～1.6㎡以下			〃	***	***	19,000	***	***	***	***	***	***	***
	1.6超～2.0㎡以下			〃	***	***	23,400	***	***	***	***	***	***	***
	2.0超～2.4㎡以下			〃	***	***	28,000	***	***	***	***	***	***	***
防火ダンパー(FD)	面積 0.1㎡以下			個	***	***	9,200	***	***	***	***	***	***	***
防煙ダンパー(SD)	0.1超～0.5㎡以下			〃	***	***	11,400	***	***	***	***	***	***	***
防火防煙ダンパー(SFD)	0.5超～1.0㎡以下			〃	***	***	15,300	***	***	***	***	***	***	***
ピストンダンパー(PD)	1.0超～1.6㎡以下			〃	***	***	21,100	***	***	***	***	***	***	***
排煙ダンパー	1.6超～2.0㎡以下			〃	***	***	25,100	***	***	***	***	***	***	***
	2.0超～2.4㎡以下			〃	***	***	29,700	***	***	***	***	***	***	***

あと施工アンカー(材工共・公表価格)

名称・規格				単位	金額
■内部コーン打込み式(金属拡張アンカー)					
ねじ径 M6 × 全長25mm めねじ	上向打(天井)			本	818
ねじ径 M8 × 全長30mm めねじ	上向打(天井)			〃	822
ねじ径 M10 × 全長40mm めねじ	上向打(天井)			〃	834
ねじ径 M12 × 全長50mm めねじ	上向打(天井)			〃	1,146
ねじ径 M16 × 全長60mm めねじ	上向打(天井)			〃	1,961

建築施工単価(数値は参考値)

保温工事

施工箇所	保温種別(仕上材)		厚さ (mm)	単位	札幌	仙台	東京	新潟	名古屋	大阪	広島	高松	福岡	那覇
■長方形ダクト グラスウール保温材														
屋内露出(一般居室、廊下)	1.紙、2.保温板、3.カラー亜鉛鉄板		50	m ²	***	***	23,500	***	***	***	***	***	***	***
機械室、書庫、倉庫	1.紙、2.アルミガラスクロス化粧保温板、 3.アルミガラスクロス粘着テープ		25	〃	***	***	8,130	***	***	***	***	***	***	***
屋内隠ぺい、ダクトシャフト内	〃		25	〃	***	***	7,870	***	***	***	***	***	***	***
屋外露出(バルコニー、開放廊下を含む)及び浴室、 厨房等の多湿箇所(厨房の天井内を含まない)	1.紙、2.保温板、3.ポリエチレンフィルム		50	〃	***	***	37,100	***	***	***	***	***	***	***
	4.鉄線、5.ステンレス鋼板													
■消音内貼 グラスウール保温材														
サブライチャンパー	1.紙、2.保温板、3.ガラスクロス、 4.銅さっ甲金網		50	m ²	***	***	15,000	***	***	***	***	***	***	***
〃	1.紙、2.保温板、3.ガラスクロス、 4.アルミバンディングメタル		50	〃	***	***	22,500	***	***	***	***	***	***	***
消音チャンパー	1.紙、2.保温板、3.ガラスクロス		25	〃	***	***	9,730	***	***	***	***	***	***	***
消音エルボ	〃		25	〃	***	***	9,730	***	***	***	***	***	***	***

施工箇所	保温種別(仕上材)	口径 (mm)	厚さ (mm)	単位	札幌	仙台	東京	新潟	名古屋	大阪	広島	高松	福岡	那覇
■スパイラルダクト グラスウール保温材														
屋内露出(一般居室、廊下)	1.保温板(32K)、2.鉄線、3.カラー亜鉛鉄板	100	50	m	***	***	8,890	***	***	***	***	***	***	***
		125	50	〃	***	***	9,770	***	***	***	***	***	***	***
		150	50	〃	***	***	10,700	***	***	***	***	***	***	***
		175	50	〃	***	***	11,800	***	***	***	***	***	***	***
		200	50	〃	***	***	12,900	***	***	***	***	***	***	***
		225	50	〃	***	***	14,300	***	***	***	***	***	***	***
		250	50	〃	***	***	15,700	***	***	***	***	***	***	***
		275	50	〃	***	***	17,300	***	***	***	***	***	***	***
		300	50	〃	***	***	19,000	***	***	***	***	***	***	***
		350	50	〃	***	***	20,900	***	***	***	***	***	***	***
機械室、書庫、倉庫	1.アルミガラスクロス化粧保温板(32K)、 2.アルミガラスクロス粘着テープ	100	25	m	***	***	3,640	***	***	***	***	***	***	***
		125	25	〃	***	***	4,000	***	***	***	***	***	***	***
		150	25	〃	***	***	4,400	***	***	***	***	***	***	***
		175	25	〃	***	***	4,840	***	***	***	***	***	***	***
		200	25	〃	***	***	5,310	***	***	***	***	***	***	***
		225	25	〃	***	***	5,860	***	***	***	***	***	***	***
		250	25	〃	***	***	6,440	***	***	***	***	***	***	***
		275	25	〃	***	***	7,100	***	***	***	***	***	***	***
		300	25	〃	***	***	7,790	***	***	***	***	***	***	***
		350	25	〃	***	***	8,590	***	***	***	***	***	***	***
屋内隠ぺい、ダクトシャフト内	1.アルミガラスクロス化粧保温板(32K)、 2.アルミガラスクロス粘着テープ	100	25	m	***	***	2,860	***	***	***	***	***	***	***
		125	25	〃	***	***	3,150	***	***	***	***	***	***	***
		150	25	〃	***	***	3,470	***	***	***	***	***	***	***
		175	25	〃	***	***	3,810	***	***	***	***	***	***	***
		200	25	〃	***	***	4,180	***	***	***	***	***	***	***
		225	25	〃	***	***	4,610	***	***	***	***	***	***	***
		250	25	〃	***	***	5,070	***	***	***	***	***	***	***
		275	25	〃	***	***	5,590	***	***	***	***	***	***	***
		300	25	〃	***	***	6,140	***	***	***	***	***	***	***
		350	25	〃	***	***	6,770	***	***	***	***	***	***	***
屋外露出(バルコニー、開放廊下を含む)及び浴室、 厨房等の多湿箇所(厨房の天井内を含まない)	1.保温板(32K)、2.鉄線、 3.ポリエチレンフィルム、 4.鉄線、5.ステンレス鋼板	100	50	m	***	***	13,500	***	***	***	***	***	***	***
		125	50	〃	***	***	14,800	***	***	***	***	***	***	***
		150	50	〃	***	***	16,300	***	***	***	***	***	***	***
		175	50	〃	***	***	17,900	***	***	***	***	***	***	***
		200	50	〃	***	***	19,700	***	***	***	***	***	***	***
		225	50	〃	***	***	21,700	***	***	***	***	***	***	***
		250	50	〃	***	***	23,900	***	***	***	***	***	***	***
		275	50	〃	***	***	26,300	***	***	***	***	***	***	***
		300	50	〃	***	***	28,900	***	***	***	***	***	***	***
		350	50	〃	***	***	31,900	***	***	***	***	***	***	***

ダクト工事

名称	規格・仕様	板厚 (mm)		単位	札幌	仙台	東京	新潟	名古屋	大阪	広島	高松	福岡	那覇
アングルフランジ工法(低圧ダクト)	長辺寸法 L ≤ 450mm	0.5		m ²	***	***	8,340	***	***	***	***	***	***	***
	450 < L ≤ 750mm	0.6		〃	***	***	8,920	***	***	***	***	***	***	***
	750 < L ≤ 1,200mm	0.8		〃	***	***	9,880	***	***	***	***	***	***	***
	1,200 < L ≤ 2,200mm	1.0		〃	***	***	11,300	***	***	***	***	***	***	***
	2,200 < L	1.2		〃	***	***	14,600	***	***	***	***	***	***	***
アングルフランジ工法(排煙ダクト) ※ピツパバーグはぜ	長辺寸法 L ≤ 450mm	0.8		m ²	***	***	9,810	***	***	***	***	***	***	***
	450 < L ≤ 750mm	1.0		〃	***	***	11,100	***	***	***	***	***	***	***
	750 < L ≤ 1,200mm	1.0		〃	***	***	11,100	***	***	***	***	***	***	***
	1,200 < L ≤ 1,500mm	1.2		〃	***	***	13,900	***	***	***	***	***	***	***
	1,500 < L ≤ 2,200mm	1.2		〃	***	***	13,900	***	***	***	***	***	***	***
	2,200 < L	1.2		〃	***	***	13,900	***	***	***	***	***	***	***
コーナーボルト工法 共板フランジ工法	長辺寸法 L ≤ 450mm	0.5		m ²	***	***	7,750	***	***	***	***	***	***	***
	450 < L ≤ 750mm	0.6		〃	***	***	8,000	***	***	***	***	***	***	***
	750 < L ≤ 1,200mm	0.8		〃	***	***	8,660	***	***	***	***	***	***	***
	1,200 < L ≤ 1,500mm	0.8		〃	***	***	8,660	***	***	***	***	***	***	***
スパイラルダクト(低圧ダクト)	口径 φ = 100mm	0.5		m	***	***	4,190	***	***	***	***	***	***	***
	〃 = 125mm	0.5		〃	***	***	4,400	***	***	***	***	***	***	***
	〃 = 150mm	0.5		〃	***	***	5,040	***	***	***	***	***	***	***
	〃 = 175mm	0.5		〃	***	***	5,870	***	***	***	***	***	***	***
	〃 = 200mm	0.5		〃	***	***	6,620	***	***	***	***	***	***	***
	〃 = 225mm	0.5		〃	***	***	7,310	***	***	***	***	***	***	***
	〃 = 250mm	0.5		〃	***	***	7,890	***	***	***	***	***	***	***
	〃 = 275mm	0.5		〃	***	***	8,520	***	***	***	***	***	***	***
	〃 = 300mm	0.5		〃	***	***	9,580	***	***	***	***	***	***	***
	〃 = 350mm	0.5		〃	***	***	11,300	***	***	***	***	***	***	***

建築施工単価(数値は参考値)

チャンパー・組立チャンパー・ボックス工事

名称	規格・仕様	板厚 (mm)		単位	札幌	仙台	東京	新潟	名古屋	大阪	広島	高松	福岡	那覇
チャンパー(低圧ダクト)	長辺寸法 L ≤ 450mm	0.5		m	***	***	10,200	***	***	***	***	***	***	***
	450 < L ≤ 750mm	0.6		//	***	***	11,900	***	***	***	***	***	***	***
	750 < L ≤ 1,500mm	0.8		//	***	***	13,900	***	***	***	***	***	***	***
	1,500 < L ≤ 2,200mm	1.0		//	***	***	15,400	***	***	***	***	***	***	***
	2,200 < L	1.2		//	***	***	18,800	***	***	***	***	***	***	***
		1.6		//	***	***	25,200	***	***	***	***	***	***	***
組立チャンパー(低圧ダクト)	長辺寸法 L ≤ 2,200mm	1.0		m ²	***	***	21,000	***	***	***	***	***	***	***
	2,200 < L	1.2		//	***	***	24,900	***	***	***	***	***	***	***
		1.6		//	***	***	31,300	***	***	***	***	***	***	***
ボックス(低圧ダクト)	長辺寸法 L ≤ 450mm	0.5		m	***	***	9,390	***	***	***	***	***	***	***
	450 < L ≤ 750mm	0.6		//	***	***	10,600	***	***	***	***	***	***	***
	750 < L ≤ 1,500mm	0.8		//	***	***	12,100	***	***	***	***	***	***	***
線状吹出口ボックス(BLS・BLD用)	ボックス高さ L ≤ 450mm	0.5		m ²	***	***	10,600	***	***	***	***	***	***	***
	450 < L ≤ 750mm	0.6		//	***	***	12,000	***	***	***	***	***	***	***

吹出口・吸込口類、風量測定口・ペントキャップ・ダクト用点検口類取付費(手間のみ)

名称	規格・仕様			単位	札幌	仙台	東京	新潟	名古屋	大阪	広島	高松	福岡	那覇
吹出口ユニバーサル形(VHS、VS、VH、V)	面積 0.04㎡以下			個	***	***	7,450	***	***	***	***	***	***	***
	0.04超～0.10㎡以下			//	***	***	8,580	***	***	***	***	***	***	***
	0.10超～0.20㎡以下			//	***	***	9,940	***	***	***	***	***	***	***
	0.20超～0.30㎡以下			//	***	***	12,200	***	***	***	***	***	***	***
	0.30超～0.40㎡以下			//	***	***	15,800	***	***	***	***	***	***	***
吹出口シーリングディフューザー(C2、CA、E2、EA)	ネック径 200mm以下			個	***	***	8,810	***	***	***	***	***	***	***
	250～350mm以下			//	***	***	10,200	***	***	***	***	***	***	***
	400～500mm以下			//	***	***	12,200	***	***	***	***	***	***	***
	550～600mm以下			//	***	***	14,000	***	***	***	***	***	***	***
ノズル形吹出口	ネック径 200mm以下			個	***	***	8,680	***	***	***	***	***	***	***
	300mm以下			//	***	***	9,790	***	***	***	***	***	***	***
	400mm以下			//	***	***	10,900	***	***	***	***	***	***	***
	500mm以下			//	***	***	12,500	***	***	***	***	***	***	***
線状吹出口(BL、TL、CL形)	長辺寸法 1m以下			個	***	***	7,560	***	***	***	***	***	***	***
	～2m以下			//	***	***	11,600	***	***	***	***	***	***	***
	～3m以下			//	***	***	15,500	***	***	***	***	***	***	***
吸込口(GV、GVS)	面積 0.1㎡以下			個	***	***	9,350	***	***	***	***	***	***	***
	0.1超～0.5㎡以下			//	***	***	12,200	***	***	***	***	***	***	***
	0.5超～1.0㎡以下			//	***	***	16,600	***	***	***	***	***	***	***
	1.0超～1.6㎡以下			//	***	***	22,800	***	***	***	***	***	***	***
	1.6超～2.0㎡以下			//	***	***	28,500	***	***	***	***	***	***	***
	2.0超～2.4㎡以下			//	***	***	33,300	***	***	***	***	***	***	***
風量測定口				個	***	***	4,540	***	***	***	***	***	***	***
ペントキャップ	直径100mm			個	***	***	4,250	***	***	***	***	***	***	***
	150mm			//	***	***	4,560	***	***	***	***	***	***	***
	200mm			//	***	***	4,940	***	***	***	***	***	***	***
点検口(ダクト用)	0.2㎡未満			個	***	***	6,670	***	***	***	***	***	***	***
	0.2～0.3㎡程度			//	***	***	7,120	***	***	***	***	***	***	***

排煙口・ダンパー類取付費(手間のみ)

名称	規格・仕様			単位	札幌	仙台	東京	新潟	名古屋	大阪	広島	高松	福岡	那覇
排煙口	面積 0.5㎡未満			個	***	***	13,200	***	***	***	***	***	***	***
	0.5以上～1.0㎡未満			//	***	***	17,600	***	***	***	***	***	***	***
	1.0㎡以上			//	***	***	24,300	***	***	***	***	***	***	***
風量調整ダンパー(VD)	面積 0.1㎡以下			個	***	***	9,280	***	***	***	***	***	***	***
モーターダンパー(MD)	0.1超～0.5㎡以下			//	***	***	11,000	***	***	***	***	***	***	***
逆流防止ダンパー(CD)	0.5超～1.0㎡以下			//	***	***	16,400	***	***	***	***	***	***	***
	1.0超～1.6㎡以下			//	***	***	21,900	***	***	***	***	***	***	***
	1.6超～2.0㎡以下			//	***	***	26,300	***	***	***	***	***	***	***
	2.0超～2.4㎡以下			//	***	***	30,900	***	***	***	***	***	***	***
防火ダンパー(FD)	面積 0.1㎡以下			個	***	***	9,940	***	***	***	***	***	***	***
防煙ダンパー(SD)	0.1超～0.5㎡以下			//	***	***	12,100	***	***	***	***	***	***	***
防火防煙ダンパー(SFD)	0.5超～1.0㎡以下			//	***	***	17,500	***	***	***	***	***	***	***
ピストンダンパー(PD)	1.0超～1.6㎡以下			//	***	***	24,500	***	***	***	***	***	***	***
排煙ダンパー	1.6超～2.0㎡以下			//	***	***	28,500	***	***	***	***	***	***	***
	2.0超～2.4㎡以下			//	***	***	32,800	***	***	***	***	***	***	***

あと施工アンカー(材工共・公表価格)

名称・規格				単位	金額
■内部コーン打込み式(金属拡張アンカー)					
ねじ径 M6 × 全長25mm めねじ	上向打(天井)			本	861
ねじ径 M8 × 全長30mm めねじ	上向打(天井)			//	864
ねじ径 M10 × 全長40mm めねじ	上向打(天井)			//	872
ねじ径 M12 × 全長50mm めねじ	上向打(天井)			//	1,184
ねじ径 M16 × 全長60mm めねじ	上向打(天井)			//	1,940

数量算出表（搬入・据付費）

[illegible]

※100kg以下は搬入重量を見込まない

(集計-1)

施工箇所①				施工箇所②		仕上げ			
主機械室	A	屋上	E	露出	1	カー亜鉛鉛板	カ	保温塗装なし	ナ
各階機械室	B	屋外	F	隠ぺい	2	アルミガラスクロス	ア		
倉庫、書庫	C	駐車場	G	多湿箇所	3	調合ペイント	チ		
一般	D					ステンレス鋼板	ス		

[illegible]

6 本

(拾い-1)

施工箇所①				施工箇所②		仕上げ			
主機械室	A	屋上	E	露出	1	カー亜鉛鉛板	カ	保温塗装なし	ナ
各階機械室	B	屋外	F	隠ぺい	2	アルミガラスクロス	ア		
倉庫、書庫	C	駐車場	G	多湿箇所	3	調合ペイント	チ		
一般	D					ステンレス鋼板	ス		

[illegible]

(拾い-2)

施工箇所①				施工箇所②		仕上げ			
主機械室	A	屋上	E	露出	1	カー亜鉛鉛板	カ	保温塗装なし	ナ
各階機械室	B	屋外	F	隠ぺい	2	アルミガラスクロス	ア		
倉庫、書庫	C	駐車場	G	多湿箇所	3	調合ペイント	チ		
一般	D					ステンレス鋼板	ス		

[illegible]

(集計-1)

施工箇所①				施工箇所②		仕上げ			
主機械室	A	屋上	E	露出	1	カー亜鉛鉄板	カ	保温塗装なし	ナ
各階機械室	B	屋外	F	隠ぺい	2	アルミガラスクロス	ア		
倉庫、書庫	C	駐車場	G	多湿箇所	3	調合ペイント	チ		
一般	D					ステンレス鋼板	ス		

[illegible]

あと施工アンカー 8本

数量算出表（スパイラルダクト） (拾い-1)

(拾い-1)

工事件名	〇〇大学〇〇号館便所換気設備改修工事				
工事種目	換気ダクト	図番	M-01	階別	-
系統	OA	縮尺	1/100		

施工箇所①				施工箇所②		仕上げ			
主機械室	A	屋上	E	露出	1	ｶｰ垂鉛鉄板	カ	保温塗装なし	ナ
各階機械室	B	屋外	F	隠べい	2	ｱﾙﾐｸﾞﾗｽｸﾛｽ	ｱ		
倉庫、書庫	C	駐車場	G	多湿箇所	3	調合ペイント	チ		
一般	D					ｽﾃﾝﾚｽ鋼板	ｽ		

[illegible]

数量算出表（スパイラルダクト）（拾い-2）

工事件名	〇〇大学〇〇号館便所換気設備改修工事				
工事種目	換気ダクト	図番	M-01	階別	-
系統	EA	縮尺	1/100		

施工箇所①				施工箇所②		仕上げ			
主機械室	A	屋上	E	露出	1	カラー垂鉛鉄板	カ	保温塗装なし	ナ
各階機械室	B	屋外	F	隠ぺい	2	アルミガラスクロス	ア		
倉庫、書庫	C	駐車場	G	多湿箇所	3	調合ペイント	チ		
一般	D					ステンレス鋼板	ス		

ダクト口径 (mm)	周長 (m)	保温施行区分			長さ (m)																計 (m)	保温 区分		
																						2-ア		
FE-01系統																								
150φ		D	2	ナ	2	0.7	2													4.7				
200φ		D	2	ナ	2.9	0.9	1.1	1.7												6.6				
200φ		D	2	ア	1															1	1			
FE-02系統																								
150φ		D	2	ナ	1	0.3	0.7	0.7												2.7				
200φ		D	2	ナ	1.1															1.1				
250φ		D	2	ナ	1.2	0.7	0.7	0.9	1.9	1.7										7.1				
250φ		D	2	ア	1															1	1			
FE-03系統																								
150φ		D	2	ナ	1.1	0.8	0.6	0.6	2.8											5.9				
150φ		D	2	ア	1															1	1			
計																								

(集計-1)

施工箇所①				施工箇所②		仕上			
主機械室	A	屋上	E	露出	1	内貼 50t 銅網付	ア	調合ペイント	オ
各階機械室	B	屋外	F	隠ぺい	2	内貼 50t 銅網無	イ	内貼塗装なし	ナ
倉庫、書庫	C	駐車場	G	多湿箇所	3	内貼 25t 銅網付	ウ		
一般	D					内貼 25t 銅網無	エ		

[illegible]

(拾い-1)

施工箇所①				施工箇所②		仕上げ			
主機械室	A	屋上	E	露出	1	内貼 50t 銅網付	ア	調合ペイント	オ
各階機械室	B	屋外	F	隠ぺい	2	内貼 50t 銅網無	イ	内貼塗装なし	ナ
倉庫、書庫	C	駐車場	G	多湿箇所	3	内貼 25t 銅網付	ウ		
一般	D					内貼 25t 銅網無	エ		

寸法					面数	保温施行区分	面積計算 (H+W)×D×2+W×H×2	単位 面積 (㎡)	数量 (個)	ダクト表面積 (㎡)						内貼 50t	内貼 25t	点検口		あと施工 アンカー	
										~450 0.5mm	451~750 0.6mm	751~1500 0.8mm	1501~2200 1.0mm	2201~ 1.2mm	1.6mm						
W	×	D	×	H																	
OA																					
(線状吹出口ボックス)																					
300	×	1200	×	500	6	D	2	エ	(0.5+0.3)×1.2×2+0.3×0.5×2	2.22	2		4.44							3	6
EA																					
400	×	400	×	400	6	D	2	ナ	(0.4+0.4)×0.4×2+0.4×0.4×2	0.96	2	1.92								1	2
400	×	400	×	350	6	D	2	ナ	(0.35+0.4)×0.4×2+0.4×0.35×2	0.88	4	3.52								1	4

数量算出表（ダクト付属品） (集計-1)

(集計-1)

工事件名	〇〇大学〇〇号館便所換気設備改修工事				
工事種目	換気ダクト	図番	M-01	階別	-
系統	OA, EA	縮尺	1/100		

施工箇所①			
主機械室	A	屋上	E
各階機械室	B	屋外	F
倉庫、書庫	C	駐車場	G
一般	D		

施工箇所②	
露出	1
隠ぺい	2
多湿箇所	3

仕上げ			
カー重鉛鉄板	カ	保温塗装なし	ナ
アルミガラスクロス	ア		
調合ペイント	チ		
ステンレス鋼板	ス		

[illegible]

令和7年3月から適用する公共工事設計労務単価

- 1 公共工事設計労務単価は、公共工事の工事費の積算に用いるためのものである。
- 2 本単価は、所定労働時間内8時間当たりの単価である。
- 3 時間外、休日及び深夜の労働についての割増賃金、各職種の通常の作業条件または作業内容を超えた労働に対する手当等は含まれていない。
- 4 本単価は労働者に支払われる賃金に係わるものであり、現場管理費(法定福利費(事業主負担分)、研修訓練等に要する費用等)及び一般管理費等の諸経費は含まれていない。(例えば、交通誘導警備員の単価については、警備会社に必要な諸経費は含まれていない。)
- 5 法定福利費(事業主負担分)、研修訓練等に要する費用等は、積算上、現場管理費等に含まれている。

単位:円

地方連絡協議会名	都道府県名	特殊作業員	普通作業員	軽作業員	造園工	法面工	とび工	石工	ブロック工	電工	鉄筋工
北海道	01 北海道	25,300	20,900	18,900	23,900	31,800	28,600		29,100	27,600	29,600
東 北	02 青森県	29,400	21,700	18,100	23,800	32,500	30,000	32,100	30,000	25,400	32,100
	03 岩手県	27,800	23,100	18,500	24,800	34,000	28,600	31,800	29,800	26,600	31,800
	04 宮城県	29,300	22,900	19,900	25,900	34,800	32,300	31,700	29,800	28,200	38,100
	05 秋田県	27,800	22,000	19,400	24,700	32,700	29,700	31,500	30,100	26,300	33,000
	06 山形県	28,000	22,100	20,400	25,300	31,200	29,900	31,100	30,000	27,400	33,600
	07 福島県	29,600	23,000	21,700	25,800	34,100	32,400	32,600	30,200	28,000	33,900
関 東	08 茨城県	26,200	24,900	16,800	25,900	29,400	30,400	31,700	30,000	27,500	29,400
	09 栃木県	26,300	23,800	16,900	26,100	31,800	29,300	32,400	30,500	27,600	29,800
	10 群馬県	26,000	24,800	17,800	25,900	32,800	27,500	30,600	29,800	26,700	28,600
	11 埼玉県	27,900	25,400	17,700	25,600	31,300	31,800	31,900	30,200	29,300	31,600
	12 千葉県	29,000	25,100	17,600	26,800	31,300	33,000	32,600	30,200	29,700	32,900
	13 東京都	29,900	26,800	18,500	27,100	33,400	32,900	32,800	30,500	32,600	32,600
	14 神奈川県	29,900	26,500	18,000	26,200	31,300	32,700	32,400	30,000	29,800	30,300
	19 山梨県	28,500	26,400	17,600	26,100	32,300	29,200	32,300	29,800	29,200	29,800
	20 長野県	27,300	24,100	18,500	25,700	30,900	28,600	29,700	28,000	27,200	27,700
北 陸	15 新潟県	27,600	22,900	21,600	24,600	32,800	27,900		29,800	26,600	29,800
	16 富山県	30,900	24,400	20,300	24,400	35,000	31,500		30,600	28,100	32,300
	17 石川県	30,000	25,300	20,300	24,300	35,300	31,800		31,600	28,400	31,900
中 部	21 岐阜県	28,000	24,800	18,600	26,000	32,800	31,000	33,000	32,600	26,300	30,400
	22 静岡県	27,700	26,000	16,800	25,000	32,400	29,900	32,700	35,100	27,800	31,100
	23 愛知県	29,200	24,800	19,100	25,200	34,000	31,900	33,100	33,400	26,400	30,400
	24 三重県	27,600	23,700	17,900	26,100	33,200	32,300	32,700	34,000	26,300	30,500
近 畿	18 福井県	26,000	21,300	16,600	25,500	29,100	26,400		31,400	24,600	27,800
	25 滋賀県	26,300	22,700	17,400	26,400	30,400	28,000		31,100	26,100	29,200
	26 京都府	25,700	23,800	16,400	26,400	29,500	27,600		32,700	25,500	28,200
	27 大阪府	27,400	23,300	16,300	26,400	30,500	29,400		32,700	26,600	28,800
	28 兵庫県	24,700	23,500	16,300	25,200	29,000	28,000		30,900	25,100	26,900
	29 奈良県	27,700	23,400	17,300	27,600	30,400	28,600		32,700	26,200	28,900
	30 和歌山県	26,700	23,600	16,700	26,000	29,300	28,400		32,600	26,300	27,700
中 国	31 鳥取県	22,900	17,900	16,200	22,500	26,900	25,700			23,200	27,000
	32 島根県	23,200	19,200	16,300	21,800	25,700	25,500			23,200	26,600
	33 岡山県	24,800	21,100	16,800	23,100	27,900	26,900			24,100	27,400
	34 広島県	25,100	21,900	16,600	22,000	28,000	26,400			24,700	26,000
	35 山口県	23,200	19,900	16,300	22,100	27,000	26,200			24,100	26,600
四 国	36 徳島県	24,900	23,400	16,800	23,100	32,700	26,900	32,300		25,200	26,100
	37 香川県	25,800	24,000	16,800	23,600	30,500	27,000	33,100		25,700	26,300
	38 愛媛県	24,300	21,000	16,300	23,300	30,000	26,700	32,600		24,400	24,800
	39 高知県	23,800	21,200	17,100	23,600	30,900	27,000	32,600		24,200	24,700
九 州	40 福岡県	26,700	23,100	16,100	24,200	29,900	28,500	31,600	27,600	26,500	27,600
	41 佐賀県	23,600	19,800	15,600	24,100	29,500	26,700	32,100	27,800	26,000	27,100
	42 長崎県	24,600	20,800	16,400	24,900	29,100	26,500	32,300	27,800	24,800	26,900
	43 熊本県	25,100	21,300	17,300	24,500	30,600	27,800	32,100	27,300	24,400	27,800
	44 大分県	23,900	19,800	16,300	24,000	28,100	27,200	31,400	27,000	24,500	27,500
	45 宮崎県	26,700	19,300	16,400	24,200	28,400	27,500	31,900	27,000	24,100	26,000
	46 鹿児島県	29,200	20,800	17,600	23,600	32,800	27,900	31,800	26,900	24,600	27,300
沖 縄	47 沖縄県	26,200	22,300	17,100	23,400	27,900	33,300	31,300		21,600	30,500

令和7年3月から適用する公共工事設計労務単価

- 1 公共工事設計労務単価は、公共工事の工事費の積算に用いるためのものである。
- 2 本単価は、所定労働時間内8時間当たりの単価である。
- 3 時間外、休日及び深夜の労働についての割増賃金、各職種の通常の作業条件または作業内容を超えた労働に対する手当等は含まれていない。
- 4 本単価は労働者に支払われる賃金に係わるものであり、現場管理費(法定福利費(事業主負担分)、研修訓練等に要する費用等)及び一般管理費等の諸経費は含まれていない。(例えば、交通誘導警備員の単価については、警備会社に必要な諸経費は含まれていない。)
- 5 法定福利費(事業主負担分)、研修訓練等に要する費用等は、積算上、現場管理費等に含まれている。

単位:円

地方連絡協議会名	都道府県名	鉄骨工	塗装工	溶接工	運転手(特殊)	運転手(一般)	潜かん工	潜かん世話役	さく岩工	トンネル特殊工	トンネル作業員
北海道	01 北海道	30,000	29,000	31,100	25,900	21,500	39,700	49,300	35,400	45,700	33,700
東 北	02 青森県	28,100	26,500	29,200	32,900	29,300	39,500	49,200	36,500	44,300	32,700
	03 岩手県	28,100	27,500	29,300	32,000	26,300	39,200	48,700	36,200	46,500	32,700
	04 宮城県	31,700	32,100	31,300	33,500	29,300	38,900	48,200	35,700	46,200	32,300
	05 秋田県	28,900	28,700	29,900	31,800	30,000	39,200	48,900	36,600	45,300	33,300
	06 山形県	30,200	32,000	31,600	30,100	26,700	39,600	49,200	36,600	45,400	33,200
	07 福島県	29,900	32,000	31,300	28,700	25,200	39,200	48,600	36,300	45,100	32,500
関 東	08 茨城県	26,900	30,100	34,200	29,400	24,400	36,400	43,400	38,900	37,700	30,500
	09 栃木県	28,300	32,200	35,700	27,000	25,900	37,100	43,600	39,100	39,000	31,400
	10 群馬県	27,400	27,700	32,900	27,000	22,900	36,600	43,300	38,800	41,300	30,900
	11 埼玉県	28,500	32,300	34,300	30,700	26,800	36,600	43,500	38,900	36,500	30,700
	12 千葉県	28,500	32,600	34,500	30,000	26,700	36,700	43,600	39,100	36,500	30,700
	13 東京都	29,600	34,500	37,000	30,500	25,400	37,000	44,300	39,600	35,800	31,000
	14 神奈川県	29,300	34,200	37,500	31,400	26,900	36,700	43,800	39,200	39,400	30,700
	19 山梨県	29,700	32,400	36,200	30,300	26,200	36,900	43,500	39,000	38,100	30,800
	20 長野県	27,700	28,900	31,800	26,900	23,500	36,700	43,600	39,000	39,900	30,900
北 陸	15 新潟県	28,300	29,100	30,400	26,800	24,300	39,500	48,900	37,000	46,600	32,000
	16 富山県	31,600	31,200	32,000	28,500	24,500	39,700	49,200	37,200	47,800	31,900
	17 石川県	31,100	30,900	31,700	27,900	25,600	39,700	49,000	37,200	47,800	32,600
中 部	21 岐阜県	29,600	30,000	32,400	29,900	25,900	37,600	46,500	37,100	47,100	33,000
	22 静岡県	32,100	32,000	35,000	29,100	26,200	37,500	46,500	37,100	46,600	32,800
	23 愛知県	30,100	31,400	34,200	29,500	26,700	37,600	46,800	37,100	45,900	32,800
	24 三重県	31,000	30,300	33,400	28,600	25,400	37,300	46,200	36,900	46,700	32,200
近 畿	18 福井県	26,900	28,600	31,400	25,800	25,500	36,900	46,200	30,500	47,100	32,400
	25 滋賀県	26,400	28,700	32,900	26,800	24,400	36,900	46,000	30,300	47,700	32,300
	26 京都府	26,700	29,600	32,700	25,400	23,500	36,900	46,100	30,300	46,800	31,200
	27 大阪府	27,200	30,500	32,300	27,300	23,700	36,900	46,100	30,400	46,500	31,000
	28 兵庫県	25,700	27,300	31,800	25,700	23,500	36,900	46,100	30,400	46,100	30,900
	29 奈良県	27,200	30,300	33,900	26,500	24,000	36,900	46,100	30,300	47,400	31,100
	30 和歌山県	26,600	29,600	32,200	24,900	23,300	36,900	46,100	30,300	45,100	30,800
中 国	31 鳥取県	25,000	26,700	28,400	20,900	19,200	35,800	44,400	32,500	44,700	29,900
	32 島根県	24,200	24,700	26,100	22,800	19,500	35,900	44,600	32,400	45,700	30,800
	33 岡山県	25,600	26,800	28,800	24,700	22,200	36,100	44,800	32,800	44,000	30,900
	34 広島県	25,400	25,400	26,400	25,200	22,100	36,100	44,700	32,500	46,100	30,800
	35 山口県	24,600	24,400	26,600	23,100	21,100	35,700	44,300	32,400	46,400	30,800
四 国	36 徳島県	26,100	26,800	28,600	23,200	22,100	36,800	45,500	30,900	42,800	30,900
	37 香川県	26,200	26,700	28,700	24,800	23,100	36,900	45,700	31,200	43,000	30,700
	38 愛媛県	26,000	26,600	28,700	25,200	22,700	36,900	45,600	31,000	42,800	30,500
	39 高知県	25,900	26,700	28,500	25,500	23,000	36,900	45,700	31,000	42,500	30,400
九 州	40 福岡県	25,200	28,300	29,600	25,900	23,500	38,700	47,900	37,400	44,600	30,000
	41 佐賀県	25,500	29,100	29,200	28,600	24,200	38,700	47,900	37,400	43,200	30,400
	42 長崎県	25,100	28,700	28,600	24,300	22,400	38,900	48,200	37,700	44,200	30,600
	43 熊本県	25,500	28,500	29,100	25,400	23,100	38,800	48,000	37,400	44,600	29,400
	44 大分県	25,400	27,100	28,600	27,000	25,700	38,700	47,900	37,400	43,200	29,300
	45 宮崎県	25,300	27,900	27,800	27,100	24,000	38,500	47,700	37,300	45,100	29,300
沖 縄	47 沖縄県	23,900	28,800	28,700	29,700	27,500	39,300	48,800	36,100	34,200	26,500

令和7年3月から適用する公共工事設計労務単価

- 1 公共工事設計労務単価は、公共工事の工事費の積算に用いるためのものである。
- 2 本単価は、所定労働時間内8時間当たりの単価である。
- 3 時間外、休日及び深夜の労働についての割増賃金、各職種の通常の作業条件または作業内容を超えた労働に対する手当等は含まれていない。
- 4 本単価は労働者に支払われる賃金に係わるものであり、現場管理費(法定福利費(事業主負担分)、研修訓練等に要する費用等)及び一般管理費等の諸経費は含まれていない。(例えば、交通誘導警備員の単価については、警備会社に必要な諸経費は含まれていない。)
- 5 法定福利費(事業主負担分)、研修訓練等に要する費用等は、積算上、現場管理費等に含まれている。

単位:円

地方連絡協議会名	都道府県名	トンネル世話役	橋りょう特殊工	橋りょう塗装工	橋りょう世話役	土木一般世話役	高級船員	普通船員	潜水土	潜水連絡員	潜水送気員
北海道	01 北海道	44,600	34,800	36,600	45,000	27,800	32,000	25,700	47,100	32,600	30,700
東 北	02 青森県	45,200	34,300	38,600	43,800	33,200	33,100	26,500	54,200	35,500	35,200
	03 岩手県	45,000	34,200	38,400	45,100	32,900	33,000	26,300	56,000	36,700	36,900
	04 宮城県	44,500	33,800	37,900	49,000	32,900	32,700	26,000	60,900	39,900	39,600
	05 秋田県	45,300	34,900	38,600	45,300	34,400	33,200	26,600	56,000	36,500	36,400
	06 山形県	45,400	34,800	38,700	44,400	32,300	33,300	27,900	56,500	37,000	36,800
	07 福島県	45,100	34,300	38,600	44,200	30,200	33,100	27,800	56,200	36,800	36,900
関 東	08 茨城県	40,200	34,000	34,900	39,000	30,000	39,700	30,400	45,700	30,900	33,200
	09 栃木県	41,000	35,100	35,500	40,000	30,300	40,300	30,900	46,800	32,400	34,200
	10 群馬県	40,200	34,400	35,000	39,500	30,100	40,000	30,500	48,000	31,200	32,800
	11 埼玉県	40,400	35,300	35,100	39,700	30,400	37,800	30,500	47,800	36,000	35,200
	12 千葉県	40,300	34,700	35,200	39,800	31,200	37,900	30,500	47,900	36,100	35,300
	13 東京都	40,500	34,800	35,500	40,600	32,400	38,200	30,800	49,900	36,500	35,400
	14 神奈川県	40,200	34,200	35,100	39,400	32,600	37,900	30,500	48,500	35,000	33,700
	19 山梨県	40,600	34,500	35,200	38,700	31,000	37,800	30,500	49,100	34,400	33,800
	20 長野県	40,000	34,400	35,100	38,000	29,900	37,900	30,300	46,700	32,500	33,700
北 陸	15 新潟県	50,100	36,700	44,200	42,400	28,000	37,900	28,800	49,400	31,400	33,300
	16 富山県	50,000	36,800	44,400	43,900	29,900	36,400	28,900	50,500	31,700	34,400
	17 石川県	50,300	37,200	44,600	44,900	32,200	36,600	29,200	49,000	32,900	32,500
中 部	21 岐阜県	46,300	35,300	40,100	41,800	30,900	35,300	27,800	45,800	31,000	28,300
	22 静岡県	46,200	36,200	40,200	42,100	31,000	35,100	27,700	52,300	33,700	32,000
	23 愛知県	46,300	35,200	40,100	41,300	30,900	35,200	27,800	49,100	33,000	28,700
	24 三重県	45,900	35,000	39,900	42,600	29,500	34,600	27,300	48,800	31,900	28,300
近 畿	18 福井県	45,300	34,400	33,800	42,100	28,800	33,200	26,200	39,400	30,000	31,200
	25 滋賀県	46,100	34,000	33,600	41,500	29,100	31,100	26,500	39,600	31,200	30,900
	26 京都府	45,400	34,100	33,600	41,600	28,700	31,100	26,500	39,200	31,200	30,700
	27 大阪府	45,200	34,500	33,600	42,400	29,800	33,400	26,500	40,200	31,000	31,300
	28 兵庫県	45,300	34,500	33,700	42,000	28,300	31,900	26,200	41,200	31,800	31,800
	29 奈良県	46,100	34,100	33,600	41,400	30,000	32,600	26,500	39,300	31,200	31,100
	30 和歌山県	45,400	34,100	33,600	41,400	30,000	31,100	26,500	39,300	31,200	30,500
中 国	31 鳥取県	46,800	30,900	31,100	38,300	25,200	29,900	24,200	46,900	33,200	33,000
	32 島根県	46,700	30,800	31,000	37,900	24,200	29,900	24,200	47,100	35,100	33,200
	33 岡山県	47,600	31,400	31,400	38,600	26,100	30,700	24,400	47,300	33,600	33,400
	34 広島県	46,900	31,300	31,200	38,500	25,200	30,200	24,800	48,000	35,700	33,700
	35 山口県	46,800	31,100	31,000	38,100	25,600	29,900	23,900	47,700	35,400	33,500
四 国	36 徳島県	44,400	33,800	34,100	39,200	28,000	40,500	30,900	50,800		26,700
	37 香川県	44,500	33,600	34,000	39,500	27,900	40,600	32,200	51,500		27,200
	38 愛媛県	44,300	33,300	34,000	38,100	29,200	40,200	30,800	51,200		26,700
	39 高知県	43,700	33,400	33,700	38,700	27,300	39,800	30,000	50,600		26,600
九 州	40 福岡県	46,700	33,300	33,900	39,900	30,100	34,400	26,800	45,000	28,400	29,300
	41 佐賀県	46,900	33,400	34,000	40,200	28,800	34,300	26,900	45,200	28,500	29,400
	42 長崎県	46,800	33,300	34,100	40,200	28,300	32,800	25,800	44,900	28,200	29,100
	43 熊本県	46,800	33,300	34,000	38,800	29,400	34,400	26,200	45,100	28,400	29,300
	44 大分県	46,600	33,200	33,900	39,100	29,500	34,200	26,300	45,000	28,200	29,100
	45 宮崎県	46,700	33,300	33,900	39,900	30,100	32,700	25,700	45,000	28,100	29,000
	46 鹿児島県	46,500	33,100	33,800	40,000	32,400	32,400	25,600	45,000	28,100	29,100
沖 縄	47 沖縄県	43,800	39,500	29,800	46,000	31,600	28,600	26,100	53,500	32,800	36,500

令和7年3月から適用する公共工事設計労務単価

- 1 公共工事設計労務単価は、公共工事の工事費の積算に用いるためのものである。
- 2 本単価は、所定労働時間内8時間当たりの単価である。
- 3 時間外、休日及び深夜の労働についての割増賃金、各職種の通常の作業条件または作業内容を超えた労働に対する手当等は含まれていない。
- 4 本単価は労働者に支払われる賃金に係わるものであり、現場管理費(法定福利費(事業主負担分)、研修訓練等に要する費用等)及び一般管理費等の諸経費は含まれていない。(例えば、交通誘導警備員の単価については、警備会社に必要な諸経費は含まれていない。)
- 5 法定福利費(事業主負担分)、研修訓練等に要する費用等は、積算上、現場管理費等に含まれている。

単位:円

地方連絡協議会名	都道府県名	山林砂防工	軌道工	型わく工	大工	左官	配管工	はつり工	防水工	板金工	タイル工
北海道	01 北海道		33,900	27,200		30,200	25,500	30,600	31,200	29,900	26,100
東北	02 青森県		39,200	34,900	30,700	32,200	25,000	29,800	27,800	29,300	24,200
	03 岩手県		38,900	35,000	31,300	33,900	26,500	29,600	27,800	29,300	24,100
	04 宮城県		38,800	39,300	33,900	36,700	27,700	29,300	30,300	31,600	24,000
	05 秋田県		39,300	31,500	33,900	32,700	24,300	29,900	28,600	29,200	24,300
	06 山形県		35,400	32,100	29,600	32,200	27,000	30,000	32,100	30,300	24,400
	07 福島県		43,100	29,700	32,700	32,200	27,400	29,700	31,500	30,700	24,200
関東	08 茨城県	31,700	57,000	29,900	30,300	31,400	27,200	29,600	32,000	32,600	25,300
	09 栃木県	32,200	59,100	30,100	31,300	32,300	27,800	30,200	33,700	33,700	25,400
	10 群馬県	31,900	54,000	29,600	29,800	28,100	26,500	29,800	30,600	30,200	25,200
	11 埼玉県	31,800	58,300	31,200	30,000	31,600	27,100	29,800	34,500	33,700	26,700
	12 千葉県	31,900	59,800	30,300	30,100	32,300	27,700	29,900	34,700	33,900	26,800
	13 東京都	32,100	57,400	31,700	30,400	33,000	28,600	30,100	36,100	34,200	27,100
	14 神奈川県	31,800	55,300	31,300	30,100	31,800	26,900	29,800	32,800	33,100	26,900
	19 山梨県	31,900	54,800	31,500	30,300	31,400	27,000	29,900	32,400	32,800	26,800
	20 長野県	31,700	48,200	27,500	29,400	27,000	26,100	29,900	30,000	30,600	25,700
北陸	15 新潟県	33,600	36,100	27,400	28,500	29,700	26,000	29,600	27,800	29,600	
	16 富山県	33,100	42,100	30,600	29,400	30,900	26,300	29,800	28,000	30,200	
	17 石川県	33,300	43,100	30,100	29,500	30,500	26,600	29,900	29,200	30,700	
中部	21 岐阜県	35,200	47,600	31,800	33,000	28,400	25,700	29,800	28,600	30,900	
	22 静岡県	35,000	51,000	30,000	32,900	29,900	25,700	29,800	31,400	32,200	
	23 愛知県	35,300	48,400	32,200	33,400	29,200	26,100	29,800	30,900	31,300	
	24 三重県	34,800	49,600	29,800	32,700	28,300	26,200	29,600	30,500	33,300	
近畿	18 福井県	29,800	42,800	28,500	28,100	27,000	25,900	30,400	27,500	28,300	
	25 滋賀県	29,600	43,000	28,900	29,300	27,900	26,600	30,300	28,200	28,300	
	26 京都府	29,700	43,600	29,900	29,100	28,300	26,500	30,300	28,300	28,900	
	27 大阪府	29,700	45,400	31,500	29,100	28,500	27,200	30,300	28,400		
	28 兵庫県	29,700	42,500	29,600	28,900	27,000	24,400	30,300	27,400	29,400	
	29 奈良県	29,700	46,700	31,100	29,400	29,100	27,200	30,300	28,300	28,900	
	30 和歌山県	29,700	44,100	31,500	29,100	28,600	26,100	30,300	28,000	29,000	
中国	31 鳥取県		39,900	25,900	25,000	24,400	23,700	29,400	27,700	25,500	
	32 島根県		33,300	25,000	25,400	23,500	23,300	29,700	26,400	25,000	
	33 岡山県		38,400	27,200	25,200	24,900	24,600	29,700	28,400	25,600	
	34 広島県		33,600	26,300	25,500	24,500	23,600	29,700	27,300	24,800	
	35 山口県		33,500	25,000	25,500	23,900	23,800	29,700	26,700	25,000	
四国	36 徳島県	26,600	34,500	28,900		27,100	24,300	30,500	26,600		
	37 香川県	26,500	34,400	28,700		27,100	25,300	30,700	26,700		
	38 愛媛県	26,500	34,400	28,600		26,800	24,000	30,500	26,300		
	39 高知県	26,300	34,100	27,900		26,400	23,400	30,500	26,000		
九州	40 福岡県		35,300	27,200	28,300	28,100	24,600	29,200	28,400	28,000	
	41 佐賀県		36,900	29,400	28,500	28,300	24,100	29,300	28,600	28,200	
	42 長崎県		36,300	26,800	28,300	28,100	24,100	29,200	28,200	28,400	
	43 熊本県		36,200	27,100	28,400	27,700	23,600	29,200	28,400	28,000	
	44 大分県		35,800	26,100	27,900	27,700	24,400	29,000	28,300	28,000	
	45 宮崎県		35,500	27,400	27,700	27,600	23,300	29,200	28,000	28,000	
	46 鹿児島県		35,500	30,000	28,300	28,000	23,600	29,000	28,000	28,000	
沖縄	47 沖縄県			31,100		30,700	21,800	28,800	37,300		

令和7年3月から適用する公共工事設計労務単価

- 1 公共工事設計労務単価は、公共工事の工事費の積算に用いるためのものである。
- 2 本単価は、所定労働時間内8時間当たりの単価である。
- 3 時間外、休日及び深夜の労働についての割増賃金、各職種の通常の作業条件または作業内容を超えた労働に対する手当等は含まれていない。
- 4 本単価は労働者に支払われる賃金に係わるものであり、現場管理費(法定福利費(事業主負担分)、研修訓練等に要する費用等)及び一般管理費等の諸経費は含まれていない。(例えば、交通誘導警備員の単価については、警備会社に必要な諸経費は含まれていない。)
- 5 法定福利費(事業主負担分)、研修訓練等に要する費用等は、積算上、現場管理費等に含まれている。

単位:円

地方連絡協議会名	都道府県名	サッシ工	屋根ふき工	内装工	ガラス工	建具工	ダクト工	保温工	設備機械工	交通誘導警備員A	交通誘導警備員B
北海道	01 北海道	29,000		28,000	25,700		25,200	28,400	28,500	17,500	14,600
東 北	02 青森県	31,300		27,600	27,300		24,100	26,700	27,700	16,300	14,100
	03 岩手県	31,100		27,700	27,200		24,100	26,400	27,300	17,200	14,600
	04 宮城県	33,200		30,000	26,600		24,600	26,300	27,200	18,700	15,700
	05 秋田県	31,800		27,900	27,400		24,200	26,800	27,700	16,500	14,000
	06 山形県	31,200		29,500	27,400	26,200	25,900	26,800	27,800	18,800	15,800
	07 福島県	31,700	32,500	30,200	27,300	27,600	25,300	26,700	27,500	18,900	15,800
関 東	08 茨城県	31,800	33,400	32,700	31,000		28,800	27,300	27,600	18,800	17,200
	09 栃木県	32,500	33,500	33,800	31,500		29,000	27,800	28,100	18,700	16,200
	10 群馬県	30,900	33,200	32,400	31,200	27,100	27,600	27,400	27,700	17,600	15,600
	11 埼玉県	31,500	33,400	33,000	31,200		29,200	27,400	27,700	18,700	16,700
	12 千葉県	31,700	33,500	32,500	31,300		28,900	27,500	27,800	19,300	16,900
	13 東京都	32,100	33,900	33,000	31,600		29,600	27,700	28,000	20,200	17,600
	14 神奈川県	31,300	33,600	33,200	31,300		28,300	27,400	27,800	19,900	17,500
	19 山梨県	31,600	33,500	33,500	31,300		28,200	27,500	27,800	18,200	16,100
	20 長野県	30,400	33,500	31,900	31,300	27,100	27,600	27,300	27,600	16,700	14,200
北 陸	15 新潟県	33,400		29,800	27,800	24,100	23,700	27,200	28,800	18,300	16,300
	16 富山県	32,600		29,800	28,000	23,900	24,400	27,300	29,000	18,200	17,000
	17 石川県	32,100		29,000	28,100	23,700	24,600	27,500	29,100	19,000	16,900
中 部	21 岐阜県	33,300		30,900	30,700	28,000	26,900	30,000	30,700	19,600	16,900
	22 静岡県	32,800		38,500	30,700	28,000	28,700	29,700	30,700	20,200	16,700
	23 愛知県	32,800		34,700	30,700	28,000	27,100	29,800	30,700	20,900	17,200
	24 三重県	33,300		34,500	30,400	28,000	28,000	29,700	30,400	19,700	16,300
近 畿	18 福井県	28,300		30,200	28,100	28,100	25,400	28,700	27,300	18,200	15,800
	25 滋賀県	30,700		30,800	28,000	28,200	26,400	29,300	28,500	17,500	14,700
	26 京都府	30,700		30,900	28,000	29,500	26,800	29,000	28,200	17,600	14,200
	27 大阪府	30,200		30,900	28,000		26,100	28,800	28,000	17,400	15,000
	28 兵庫県	30,100		30,900	28,000		25,700	28,900	28,000	17,800	14,700
	29 奈良県	30,700		31,000	28,000	29,500	27,200	29,300	27,900	17,900	14,900
	30 和歌山県	30,400		30,900	28,000	29,500	26,900	29,000	27,600	17,300	14,700
中 国	31 鳥取県			27,100	25,000		22,800	23,700	27,600	17,800	14,300
	32 島根県			26,500	25,000		22,800	23,700	27,500	17,800	15,200
	33 岡山県			28,000	25,200		23,200	24,000	27,800	18,500	16,100
	34 広島県			26,600	25,100		22,800	23,800	27,700	18,500	15,700
	35 山口県			26,700	24,900		22,600	23,700	27,500	18,000	15,100
四 国	36 徳島県				25,300		23,100		26,200	16,700	15,000
	37 香川県				25,400		23,000		26,300	16,800	15,100
	38 愛媛県				25,300		23,000		26,200	16,000	13,600
	39 高知県				25,300		22,800		26,200	15,100	12,800
九 州	40 福岡県	35,800		29,900	29,100	25,100	24,700	25,800	28,100	16,600	14,900
	41 佐賀県	35,700		29,900	29,100	25,200	24,400	25,800	28,400	16,500	14,600
	42 長崎県	35,400		31,100	29,200	25,100	24,700	25,800	28,500	16,700	15,600
	43 熊本県	35,800		30,000	29,300	25,100	24,400	25,700	28,100	16,200	14,200
	44 大分県	34,900		29,700	28,900	25,000	24,700	25,600	27,900	16,400	13,400
	45 宮崎県	34,700		29,700	29,000	25,100	24,600	25,700	27,900	16,400	13,000
	46 鹿児島県	34,800		29,300	29,000	25,000	24,400	25,600	27,700	17,500	15,000
沖 縄	47 沖縄県	32,300		25,400	28,100		21,300		24,500	15,300	13,000


[凡例]

—OA—	外気ダクト	亜鉛鉄板製
—EA—	排気ダクト	亜鉛鉄板製
∅	ダンパー	VD:風量調整ダンパー、CD:逆止ダンパー
	消音ボックス付送風機	
	吹出口	BL
	吸込口	GVS
	立上り・立下り	

[新設機器表]

記 号	名 称	仕 様
FS-01	消音ボックス付送風機	950m3/h×200Pa 単相100V 260W 25kg 標準附属一式
FE-01	消音ボックス付送風機	350m3/h×150Pa 単相100V 73W 13kg 標準附属一式
FE-02	消音ボックス付送風機	450m3/h×200Pa 単相100V 120W 18kg 標準附属一式
FE-03	消音ボックス付送風機	150m3/h×100Pa 単相100V 31W 8kg 標準附属一式

※電気容量及び重量は参考値とする。

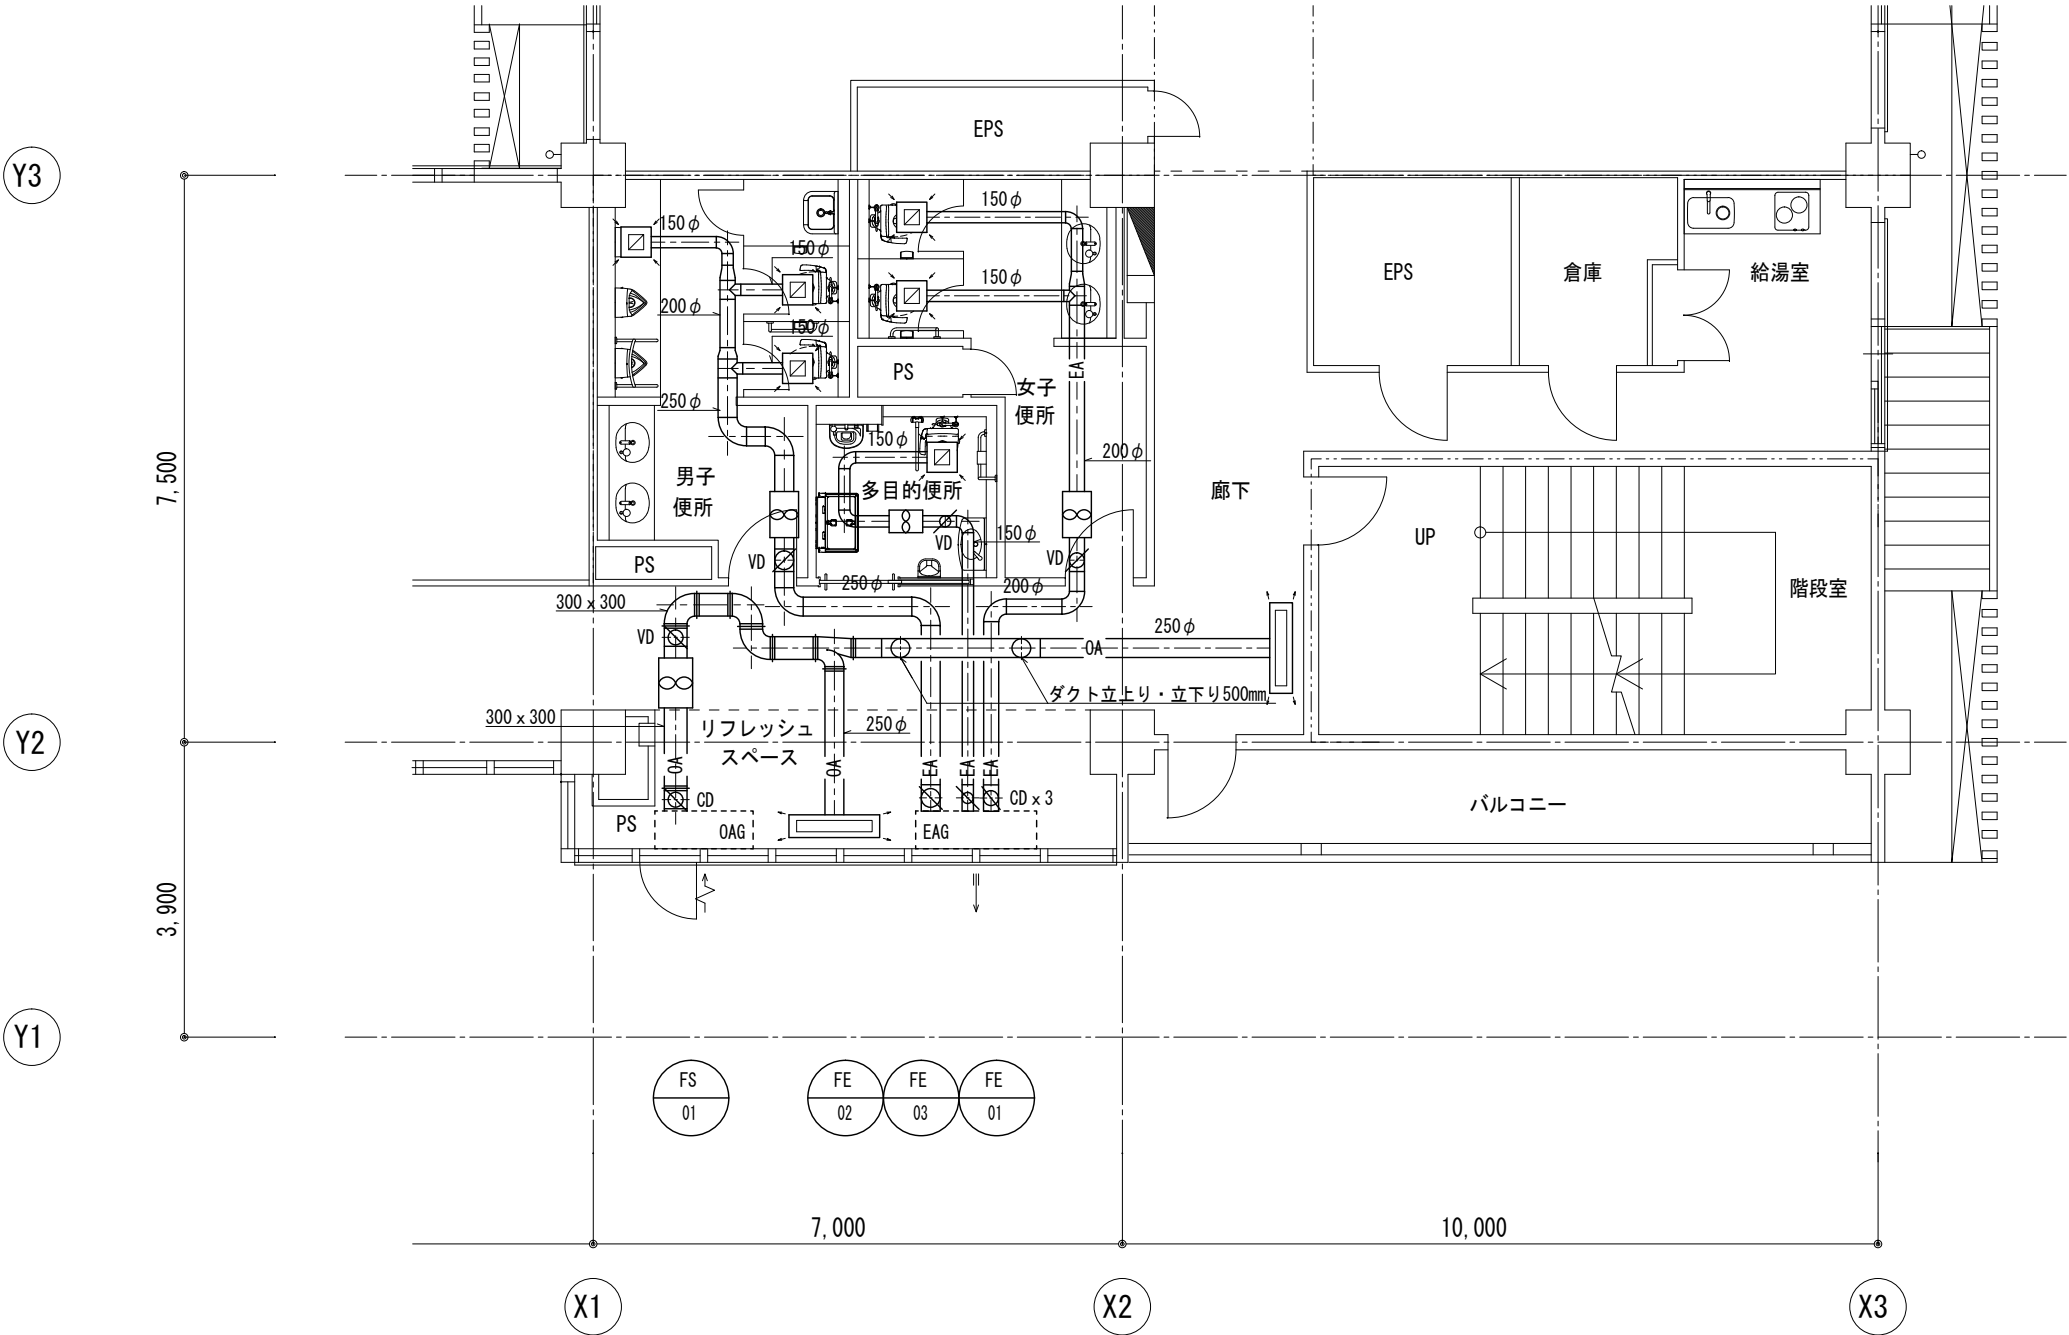

リフレッシュスペース、廊下 (F0-01)			2個
OA	475 CMH		
BL-D	1,000 L x 100		
BOX	300 x 1,200 x 500H		
(GW内貼25t)			

女子便所 (FE-01)				2個
EA	175 CMH			
GVS	200 x 200			
BOX	400 x 400	x 400H		

男子便所 (FE-02)				3個
EA	150 CMH			
GVS	200 x 200			
BOX	400	x	400 x 350H	

多目的便所 (FE-03)				
EA	150 CMH			1個
GVS	200 x 200			
BOX	400	x	400 x 350H	