


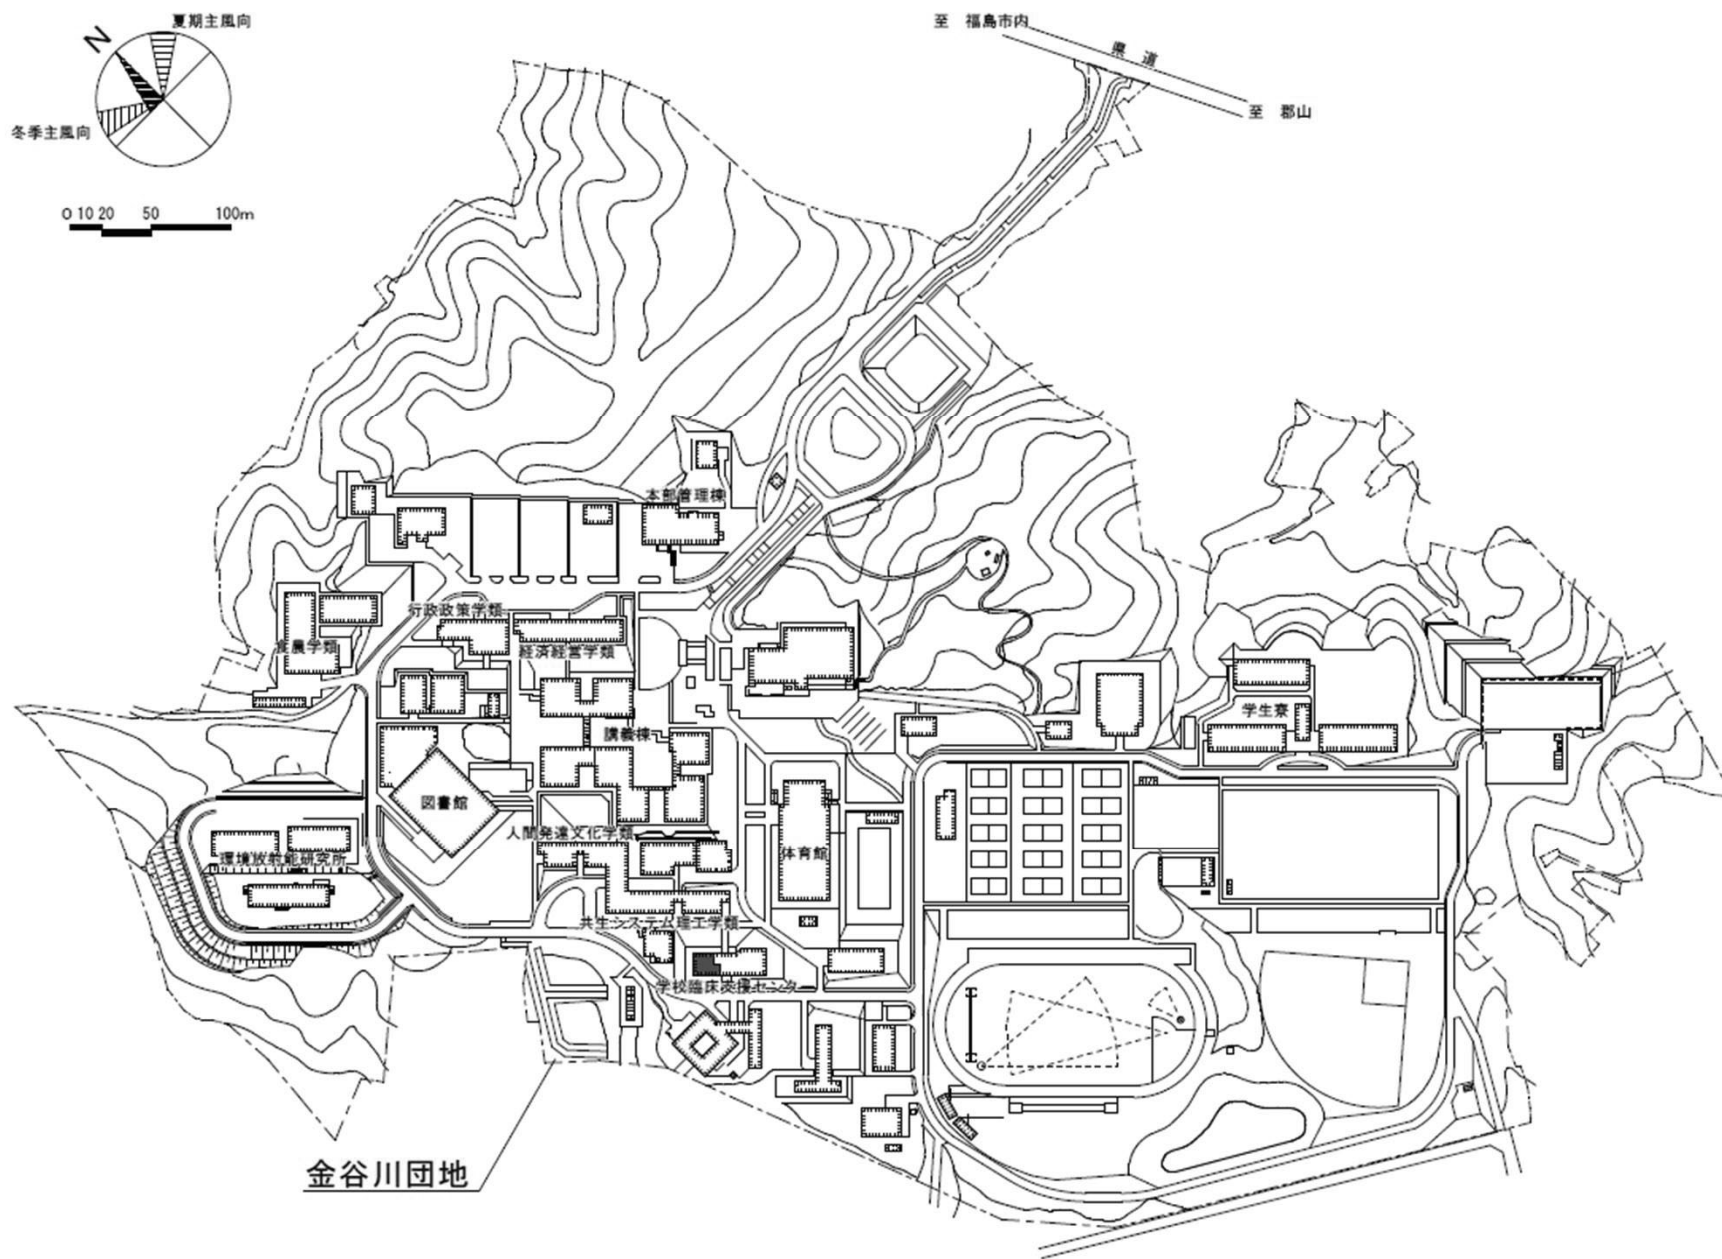
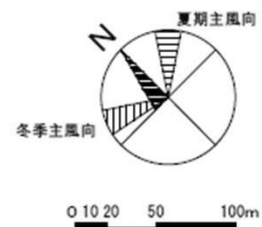
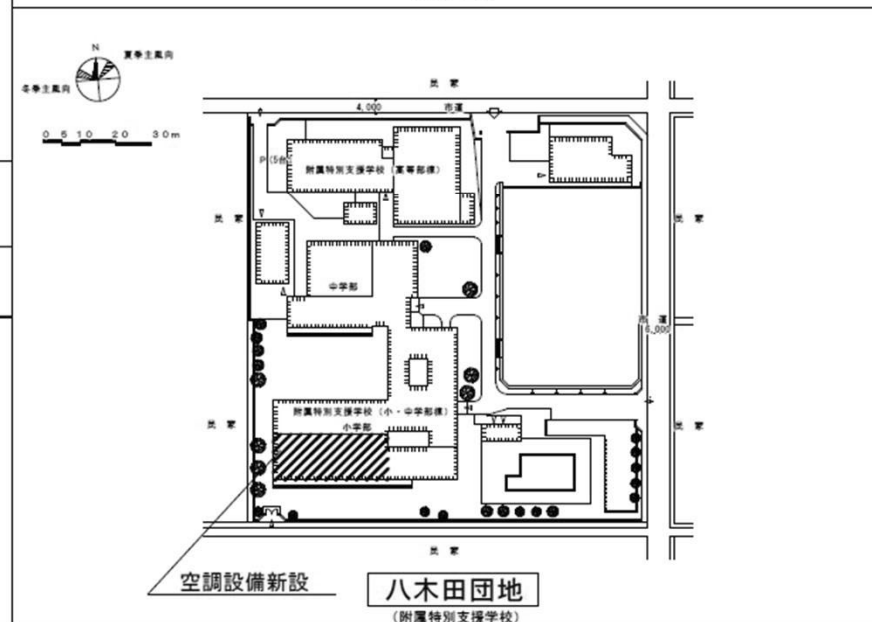


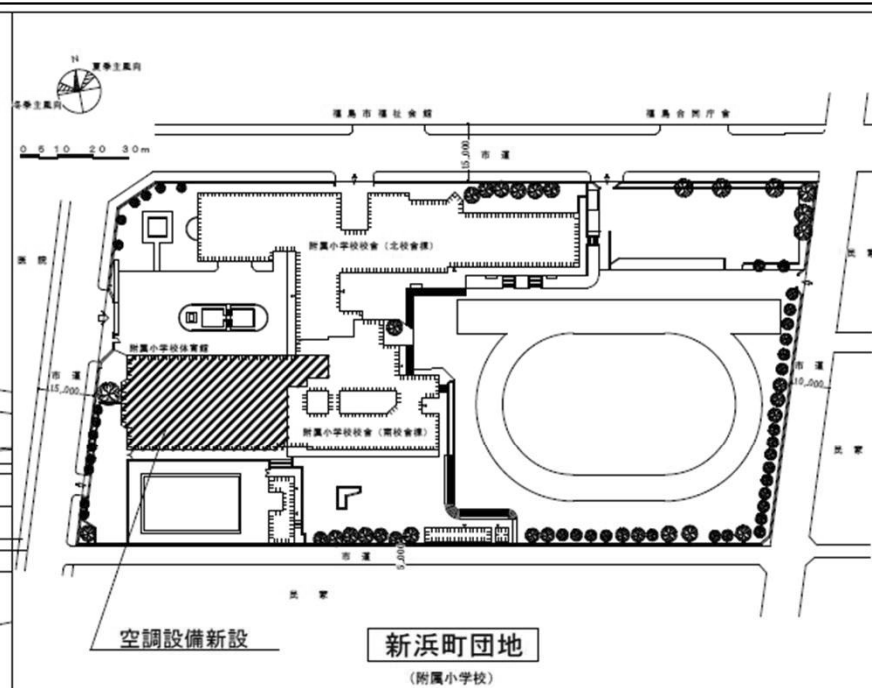

団地名	016金谷川	事業名	福島大学(金谷川)総合研究棟改修Ⅰ－Ⅱ (教育学系)	配置図	1/5000
-----	--------	-----	-------------------------------	-----	--------

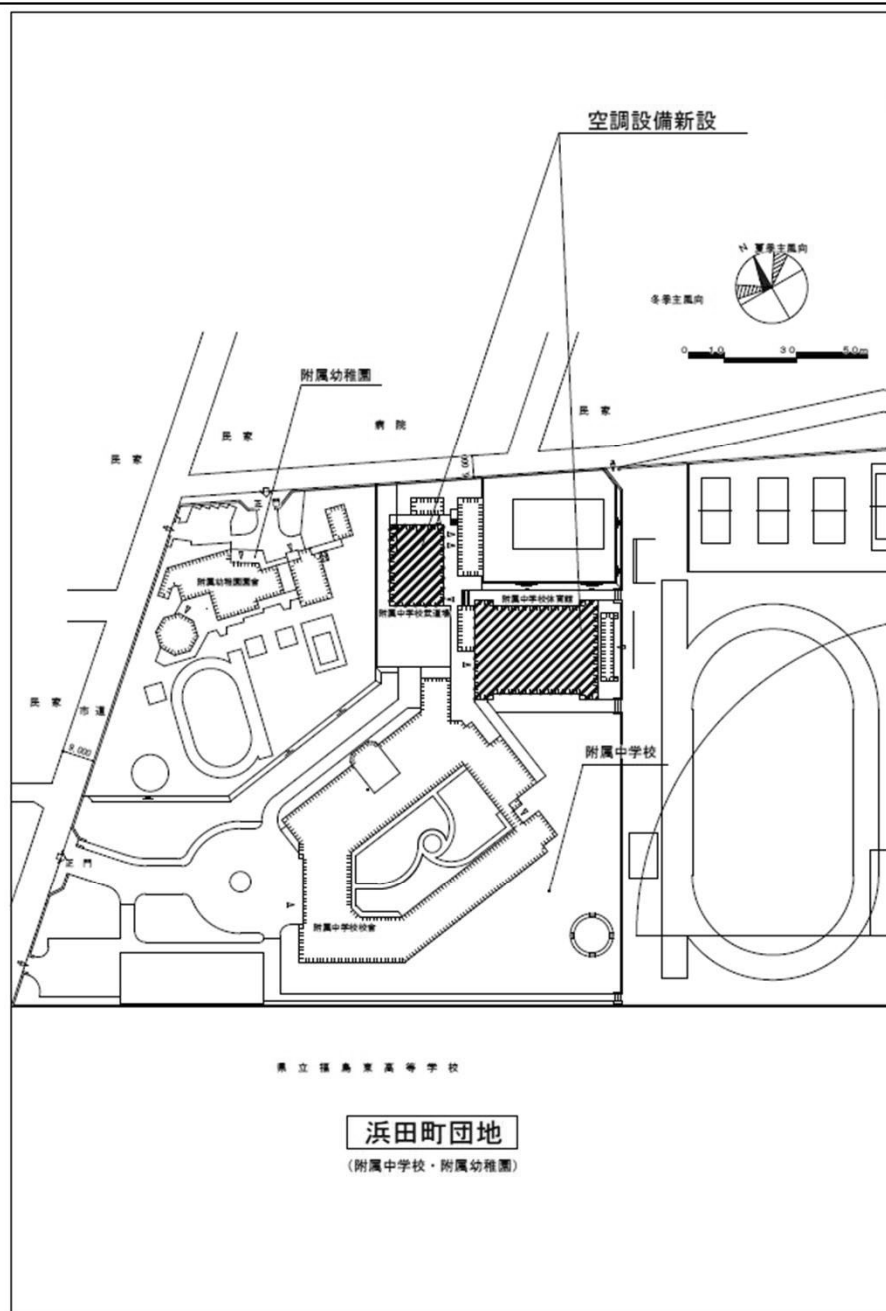


団地名	002浜田町 008新浜町 009八木田	事業名	福岡大学(浜田町他(附小中特))基幹・環境 整備(空調設備)	配置図	1/2000
-----	----------------------------	-----	-----------------------------------	-----	--------

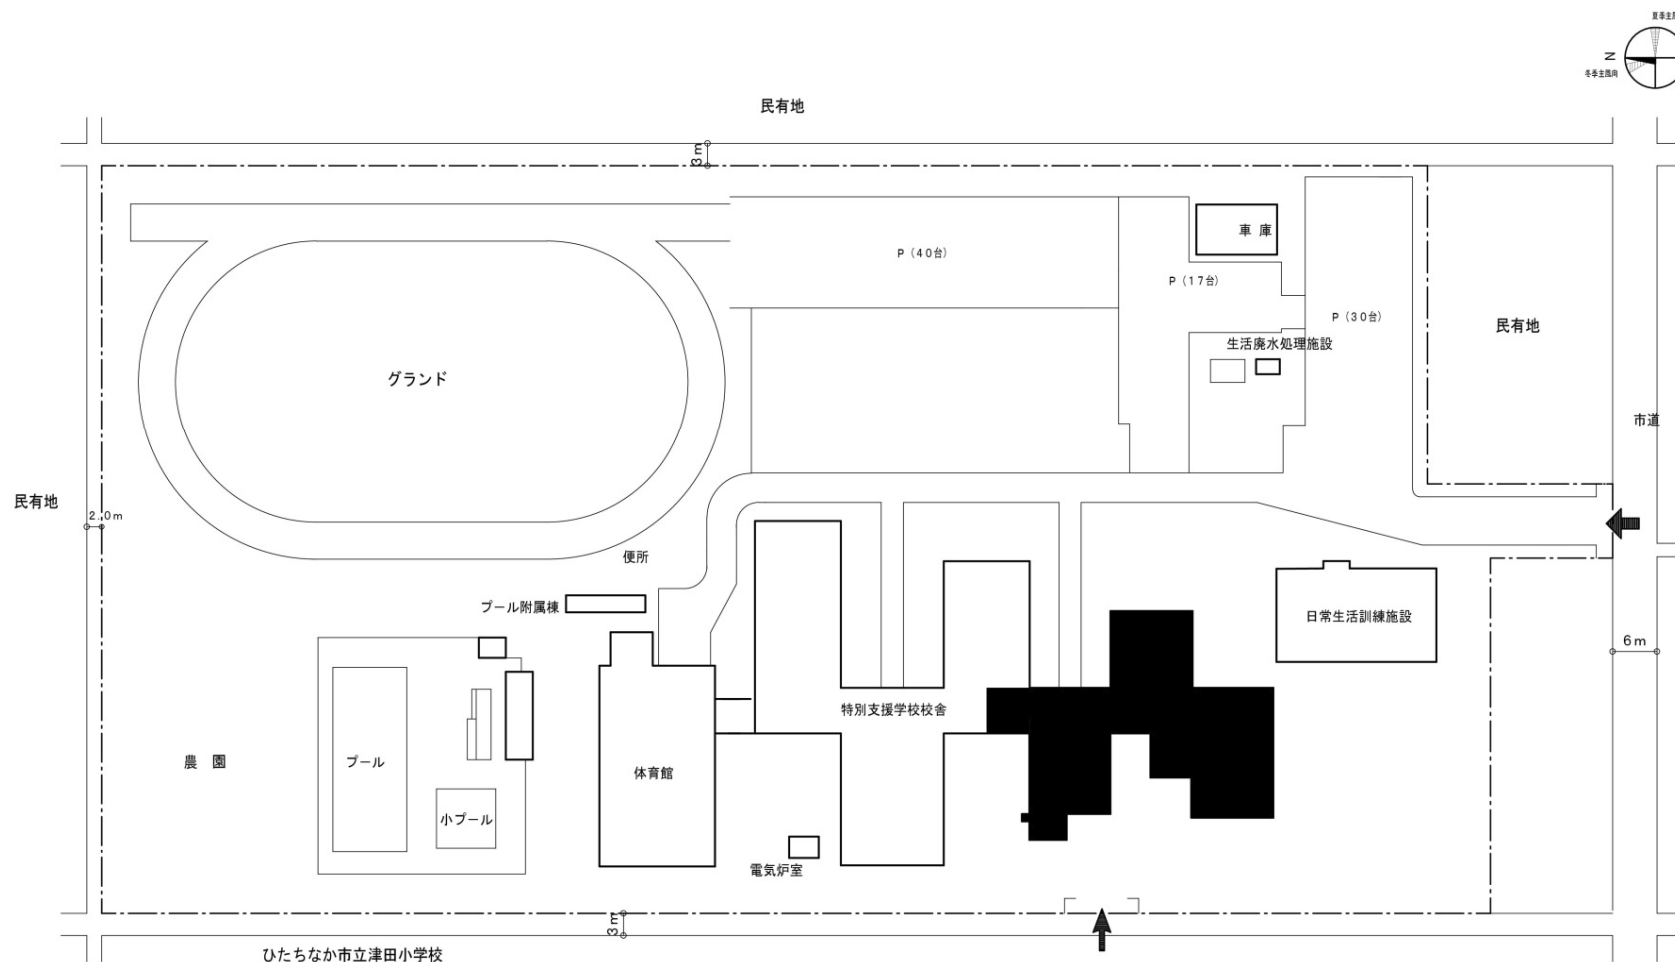


配置図 S=1/1000




団地名	021 津田	事業名	茨城大学(津田(附特))校舎改修Ⅱ-Ⅱ	配置図	1/1000
-----	--------	-----	---------------------	-----	--------

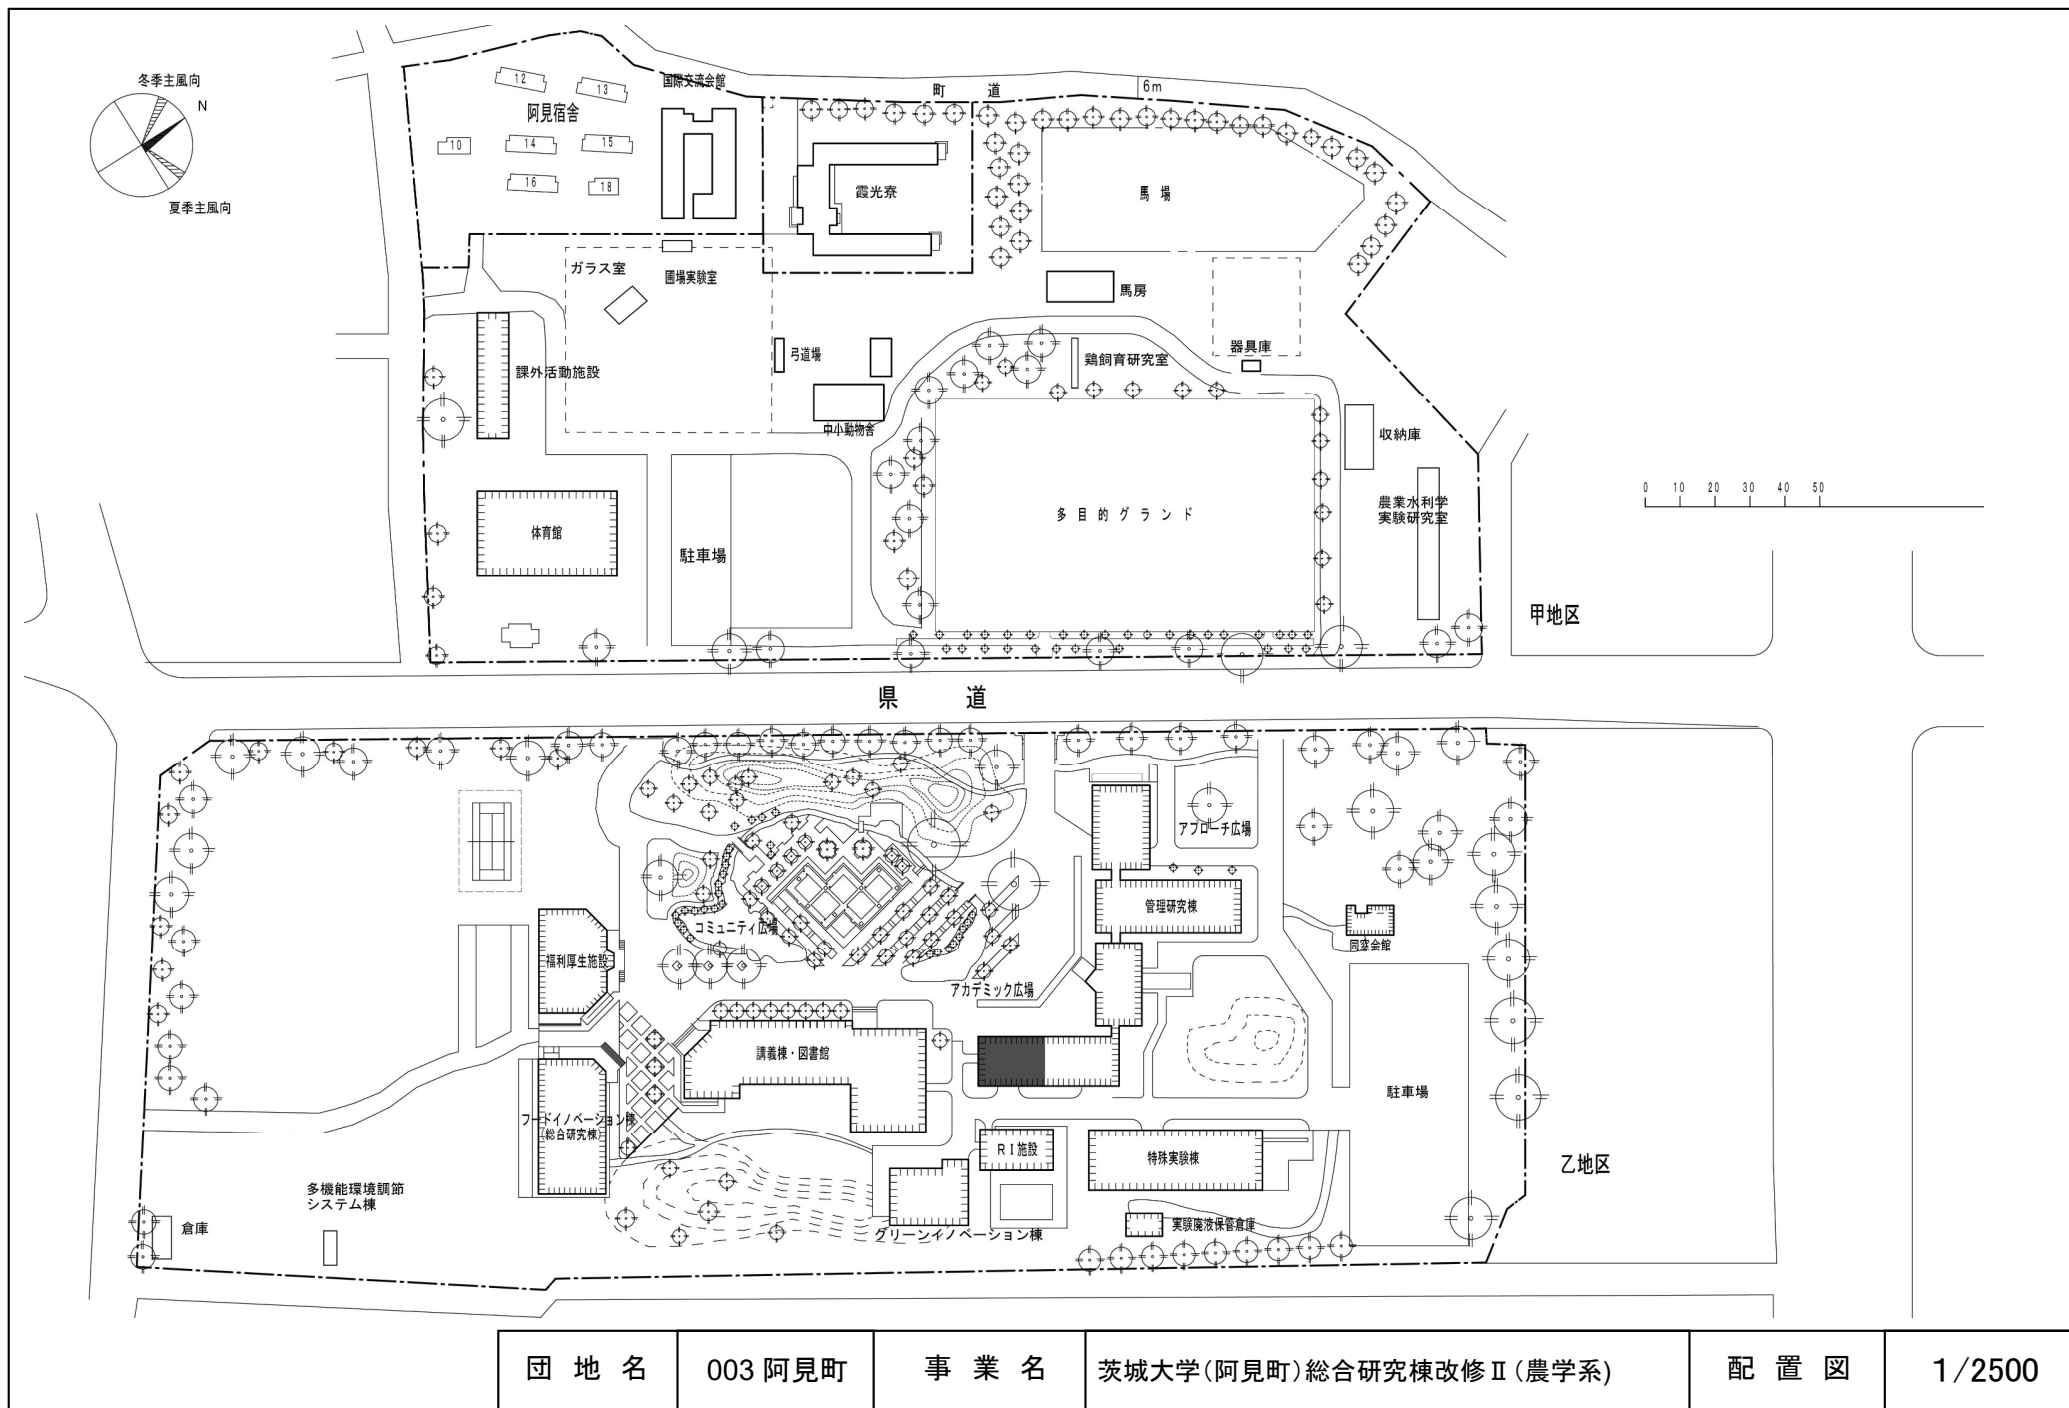

団地名	003 阿見町	事業名	茨城大学(阿見町)総合研究棟改修Ⅱ(農学系)	配置図	1/2500
-----	---------	-----	------------------------	-----	--------


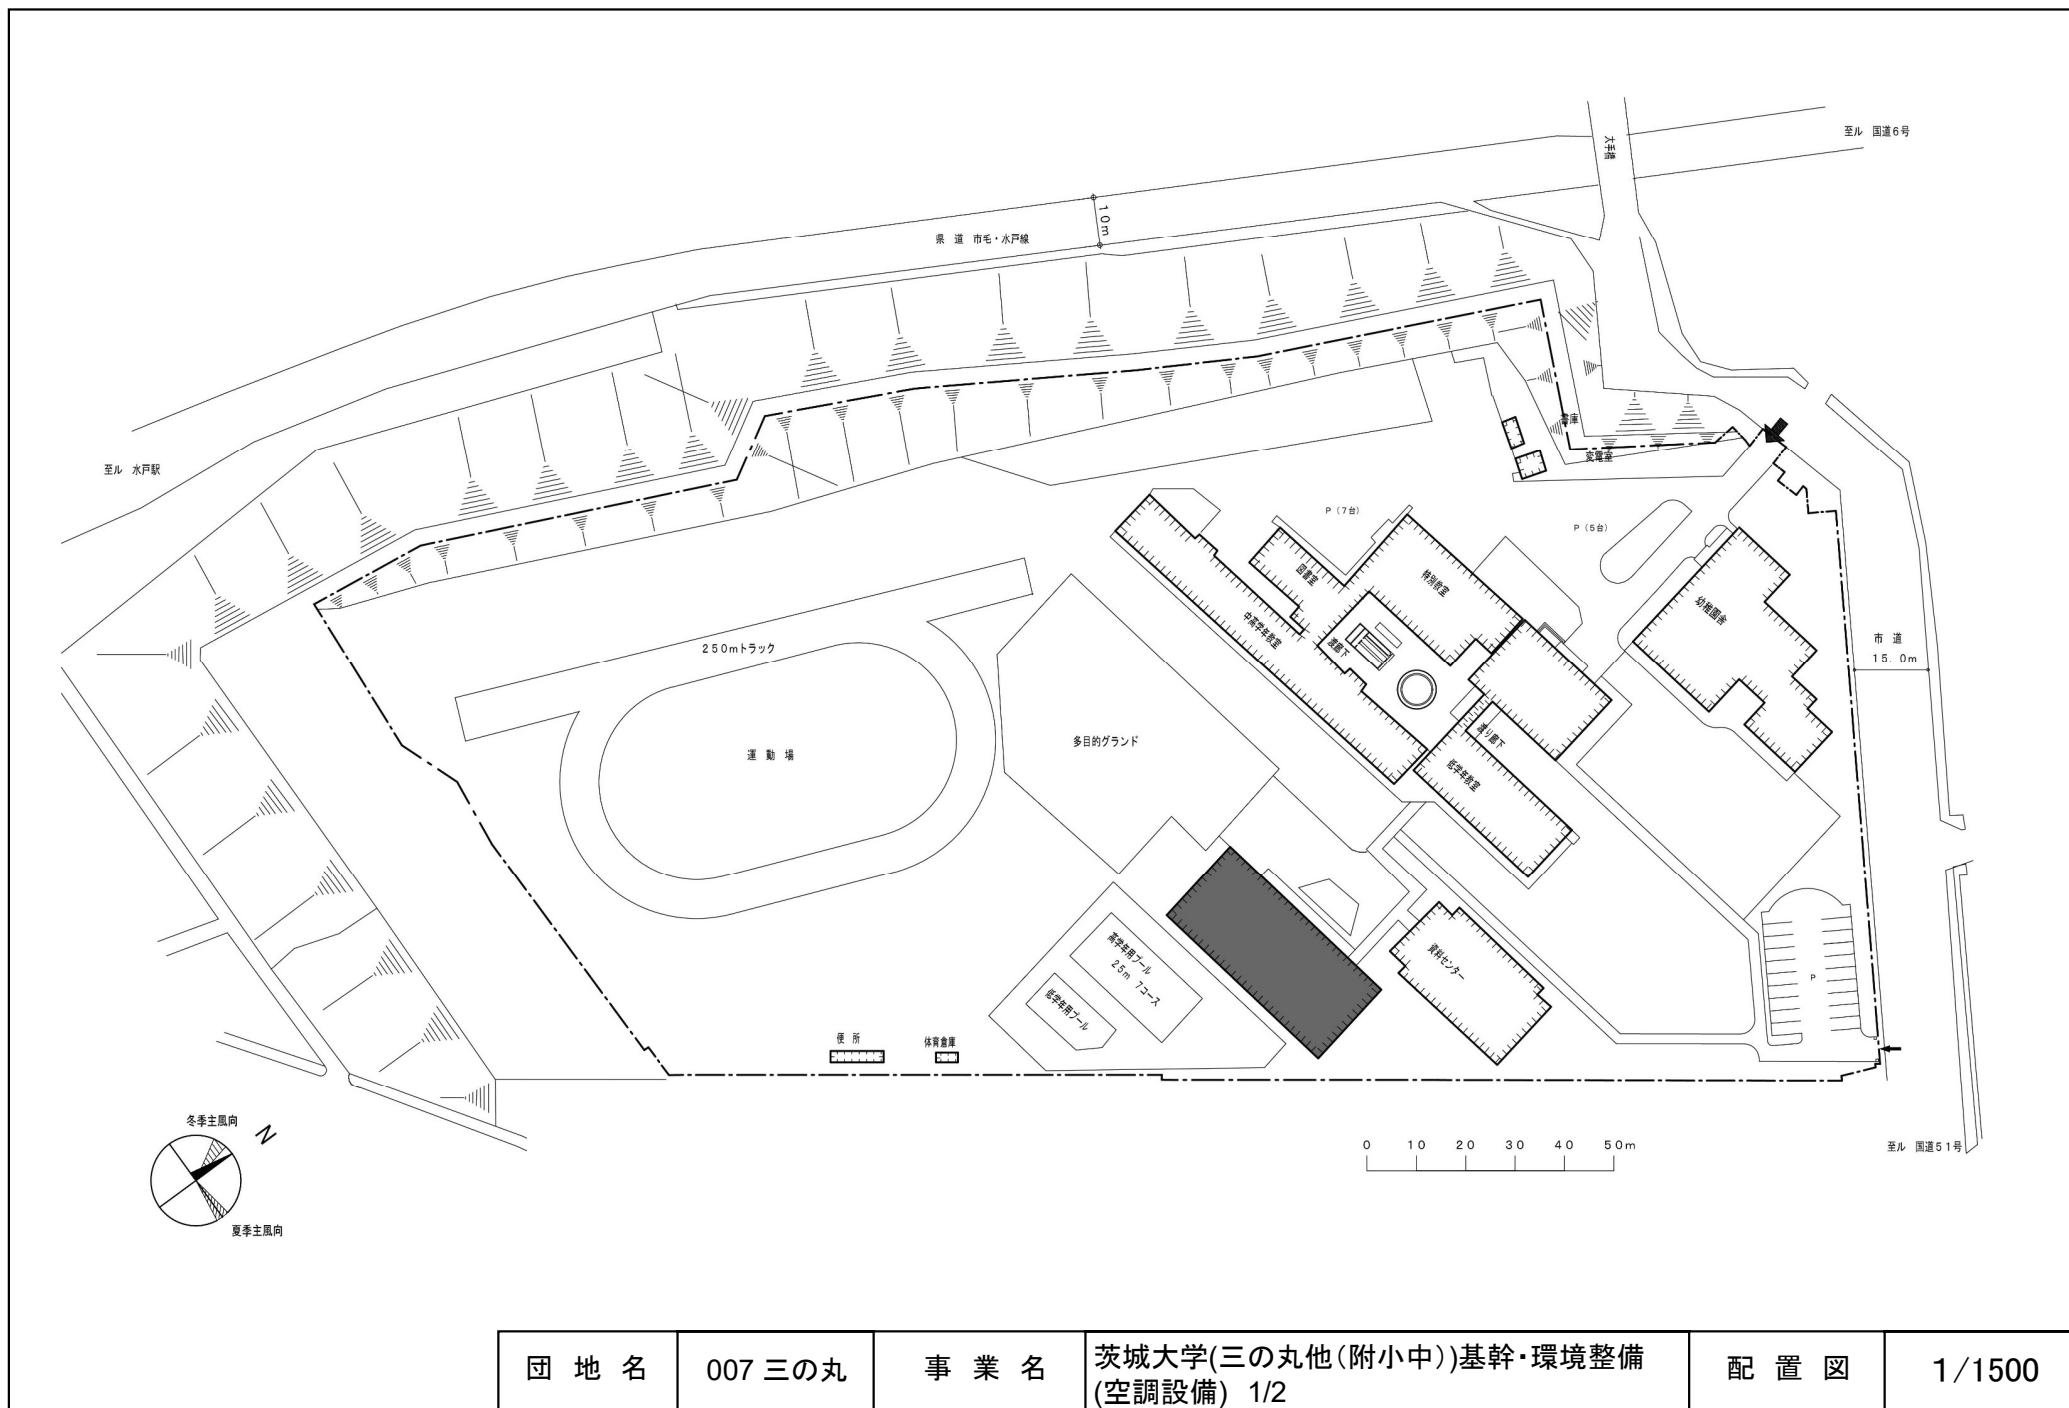


団地名	007 三の丸	事業名	茨城大学(三の丸他(附小中))基幹・環境整備 (空調設備) 1/2	配置図	1/1500
-----	---------	-----	--------------------------------------	-----	--------

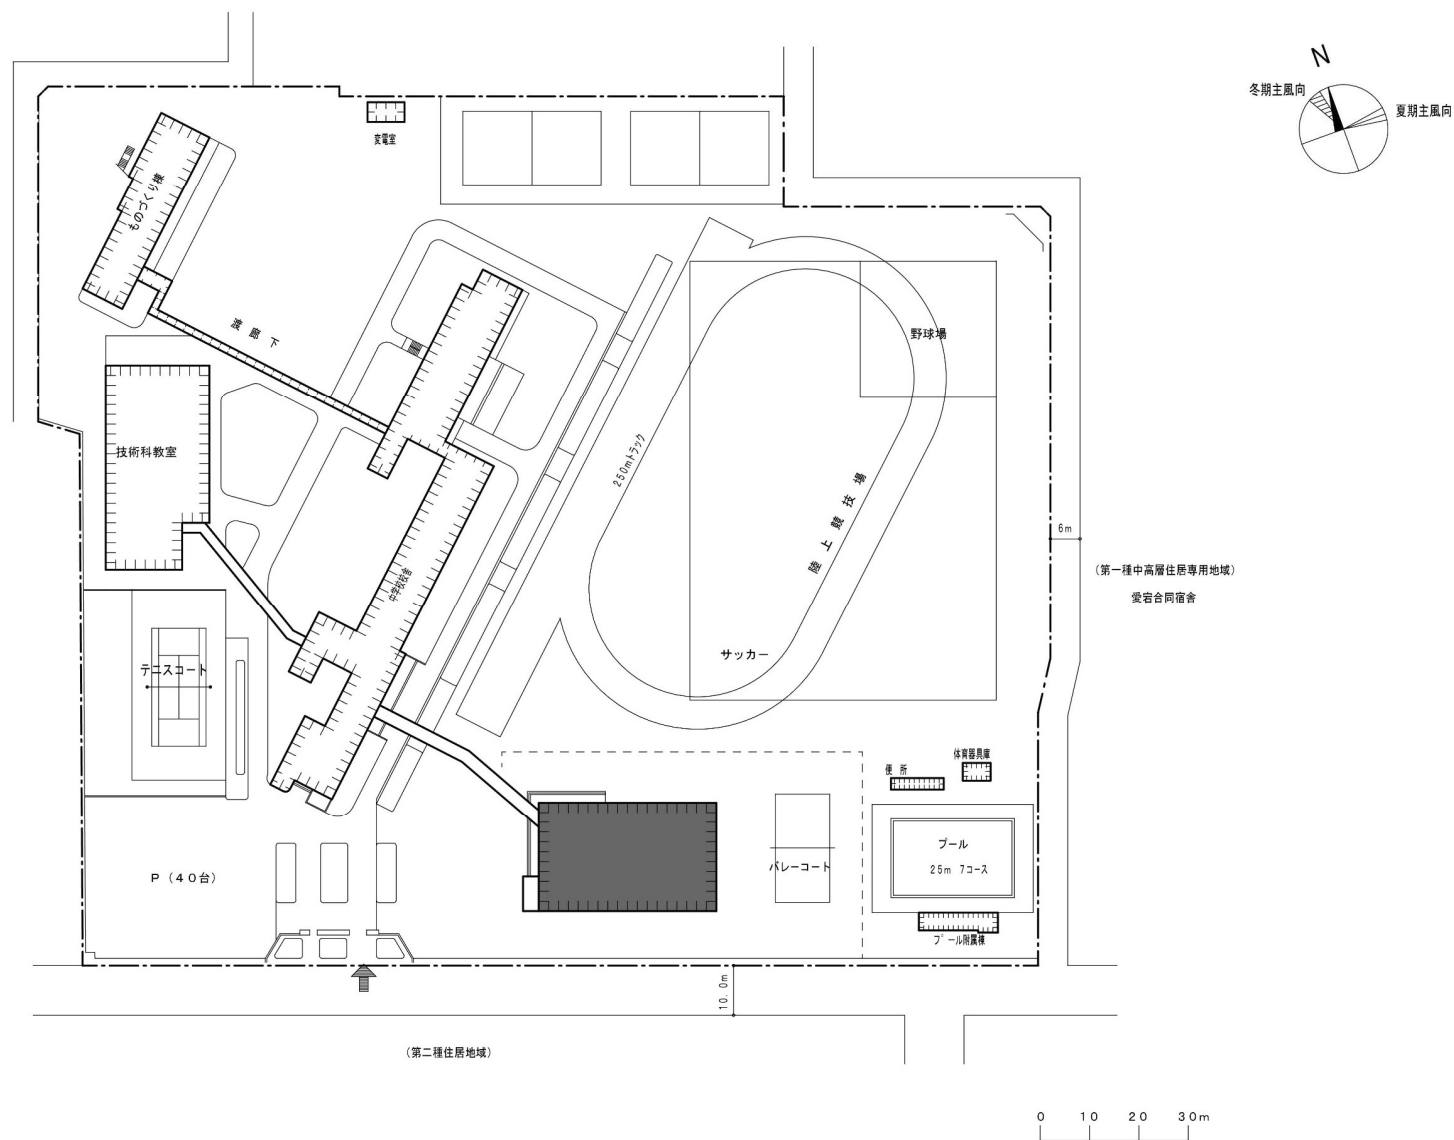

団地名	006 文京1-3	事業名	茨城大学(三の丸他(附小中))基幹・環境整備 (空調設備) 2/2	配置図	1/1500
-----	-----------	-----	--------------------------------------	-----	--------

排水設備等改修範囲

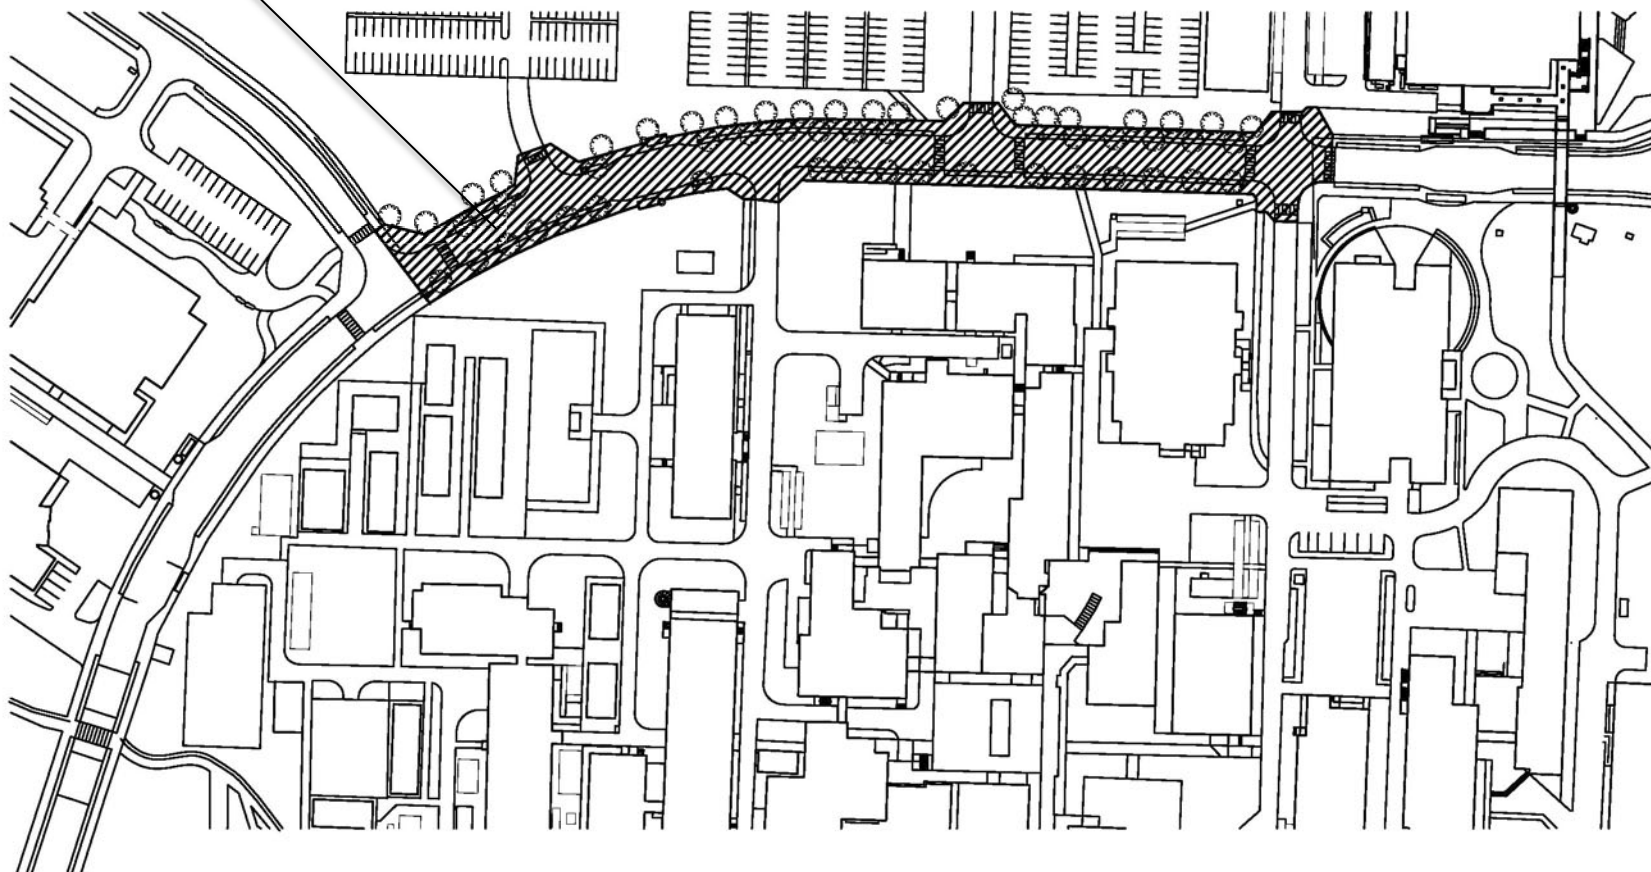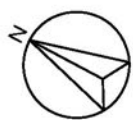

団 地 名


002 中地区


事 業 名

筑波大学(筑波)ライフライン再生(排水設備等)1/5

配 置 図

1/2000

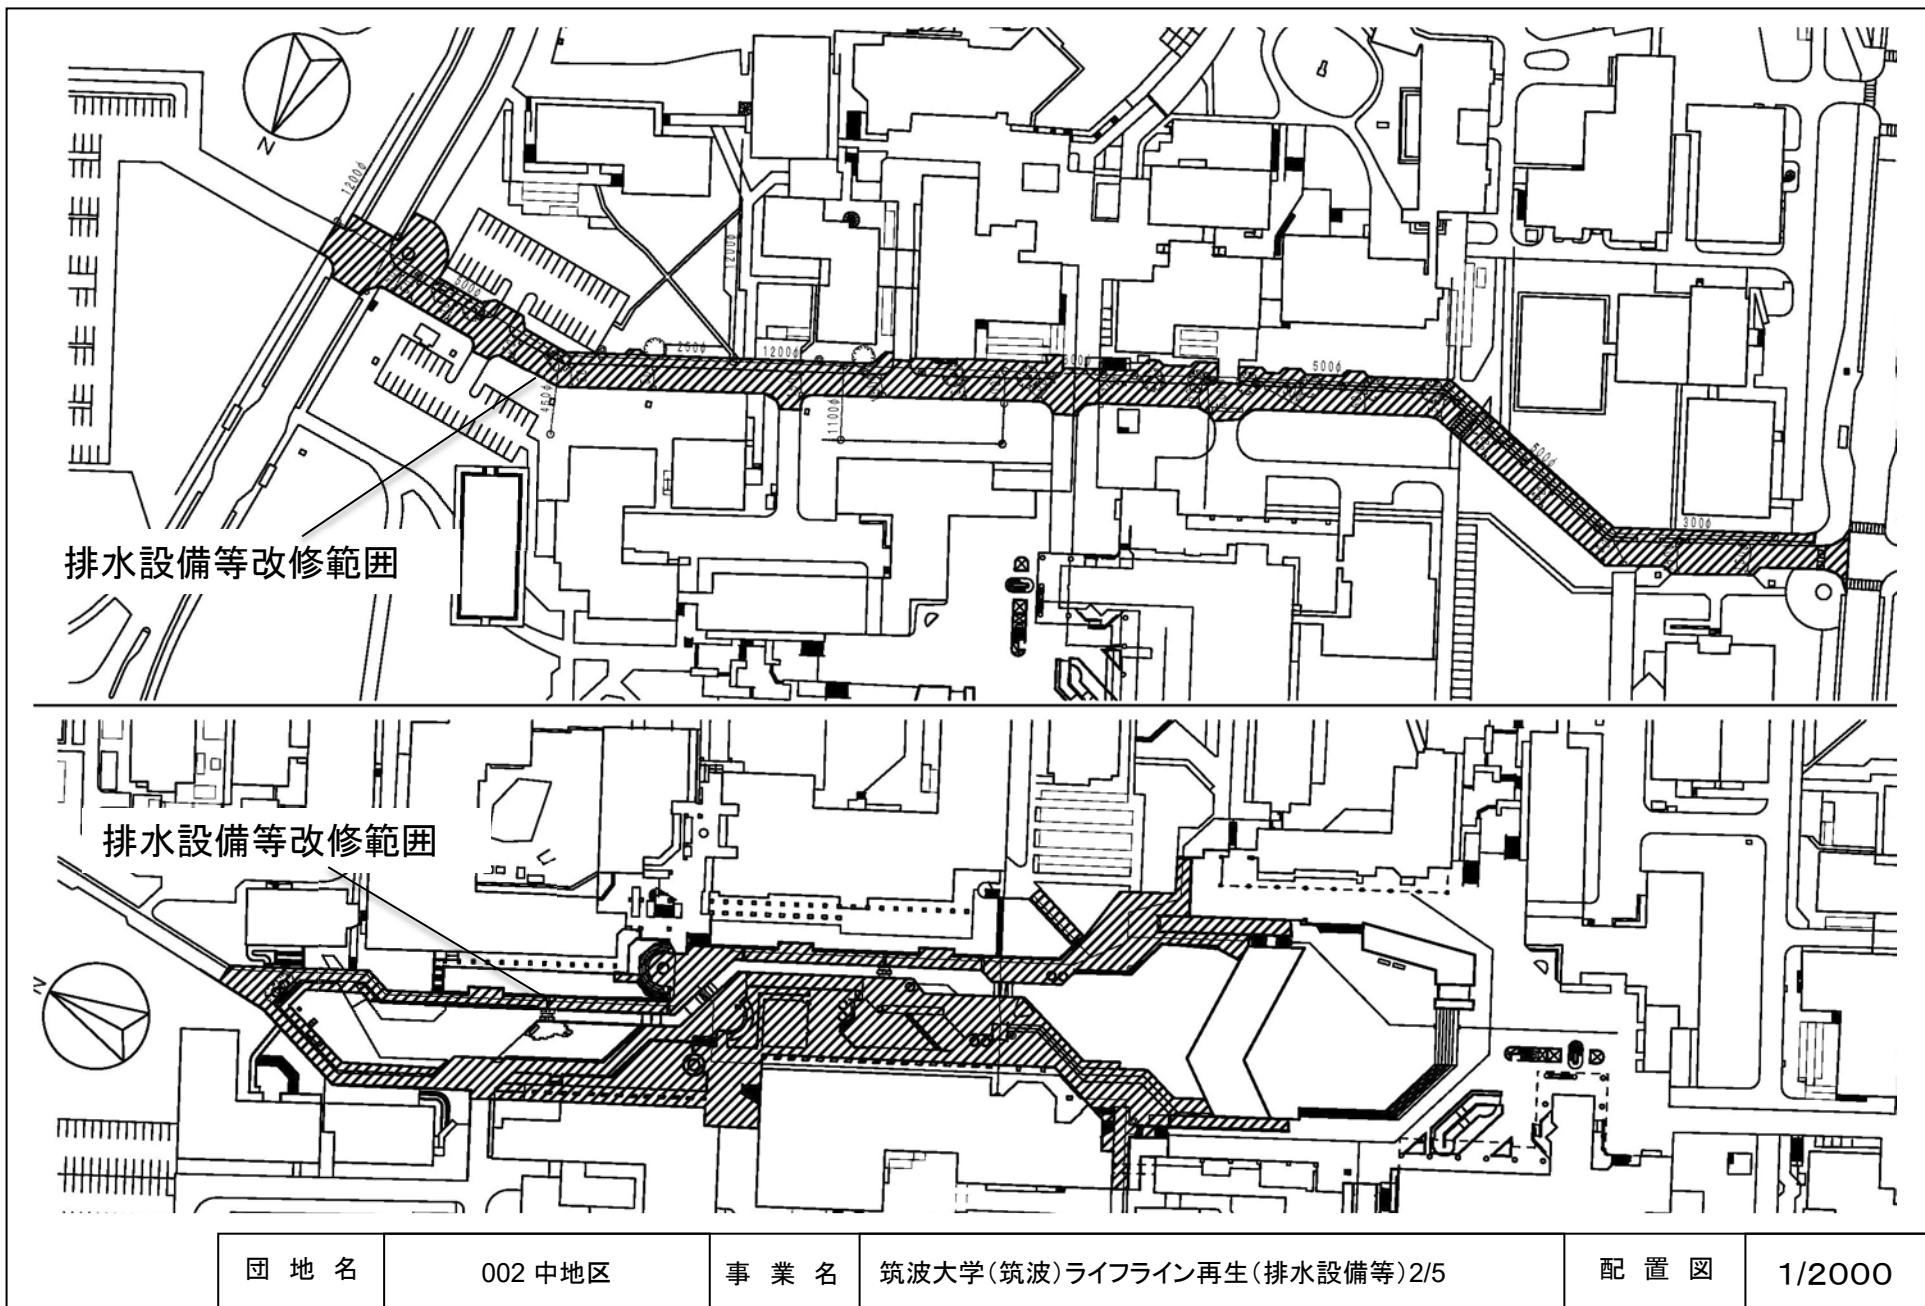

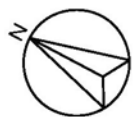

排水設備等改修範囲



排水設備等改修範囲

団 地 名

002 中地区、003 南地区


事 業 名

筑波大学(筑波)ライフライン再生(排水設備等)3/5

配 置 図


1/2000

防災設備改修
範囲

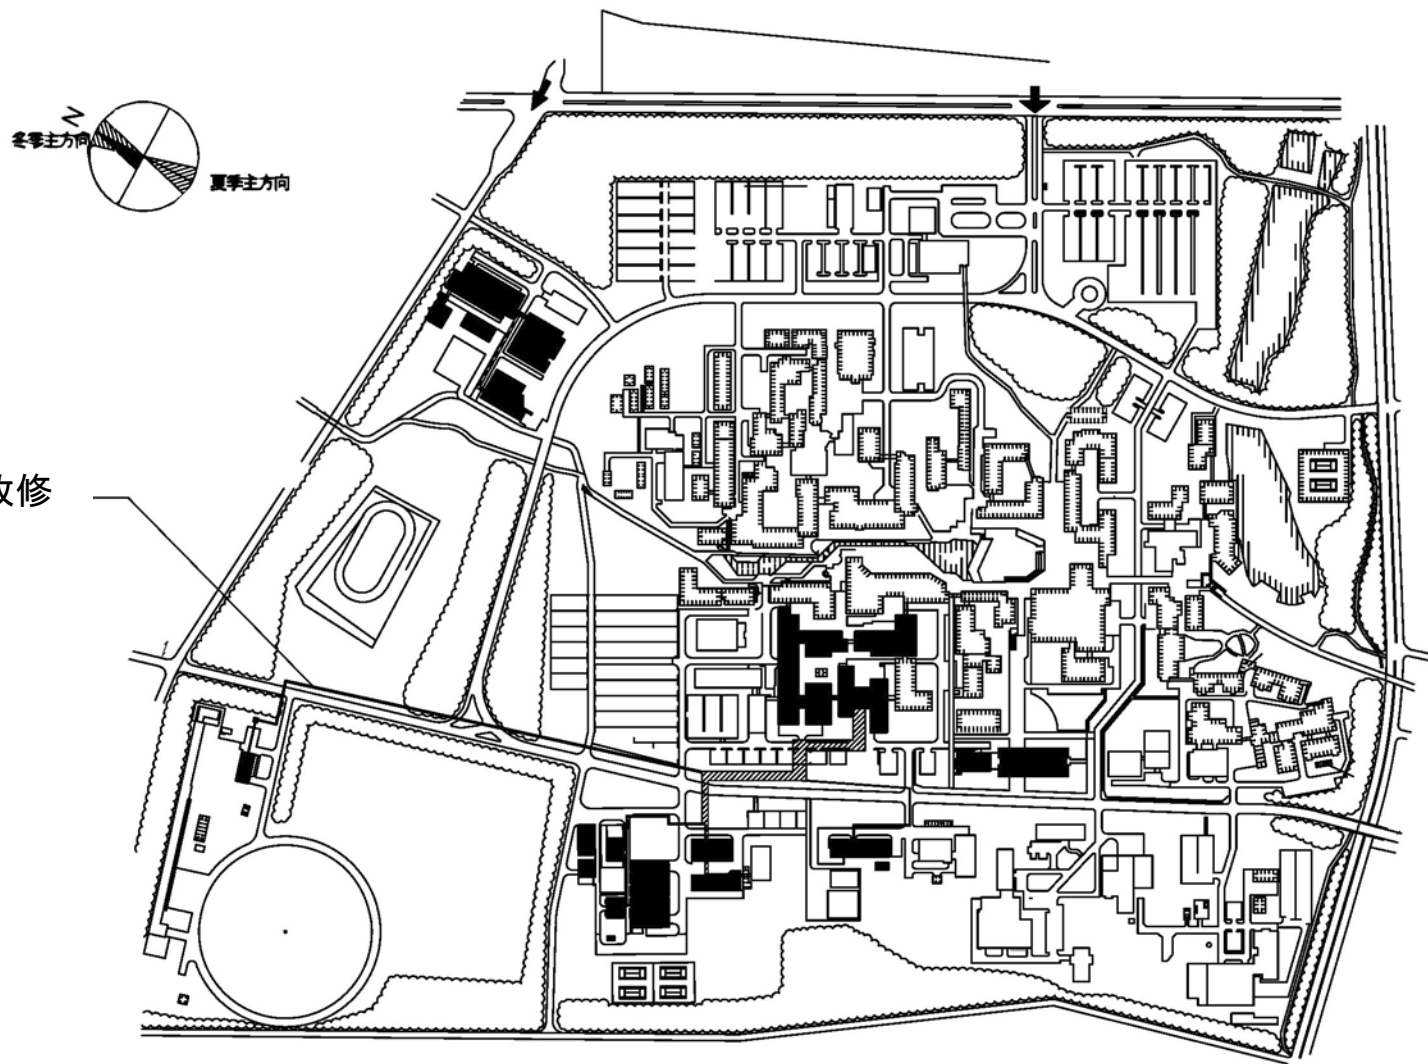

団 地 名	002 中地区	事 業 名	筑波大学(筑波)ライフライン再生(排水設備等)4/5	配 置 図	1/7000
-------	---------	-------	----------------------------	-------	--------

給水設備改修範囲

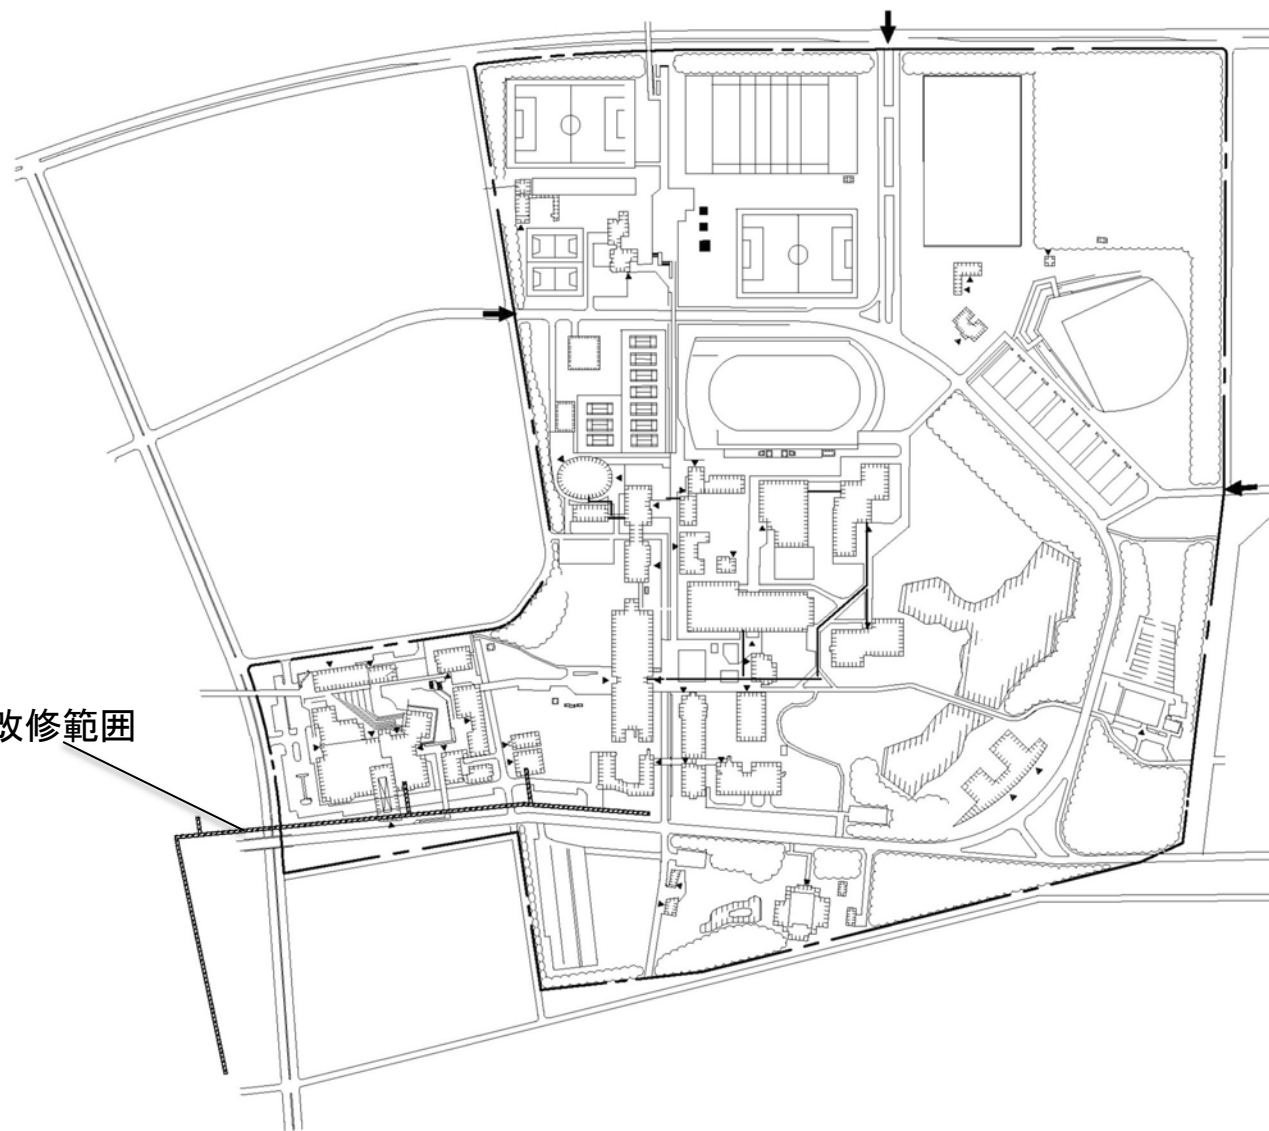

団 地 名


003 南地区

事 業 名


筑波大学(筑波)ライフライン再生(排水設備等)5/5

配 置 図

1/7000

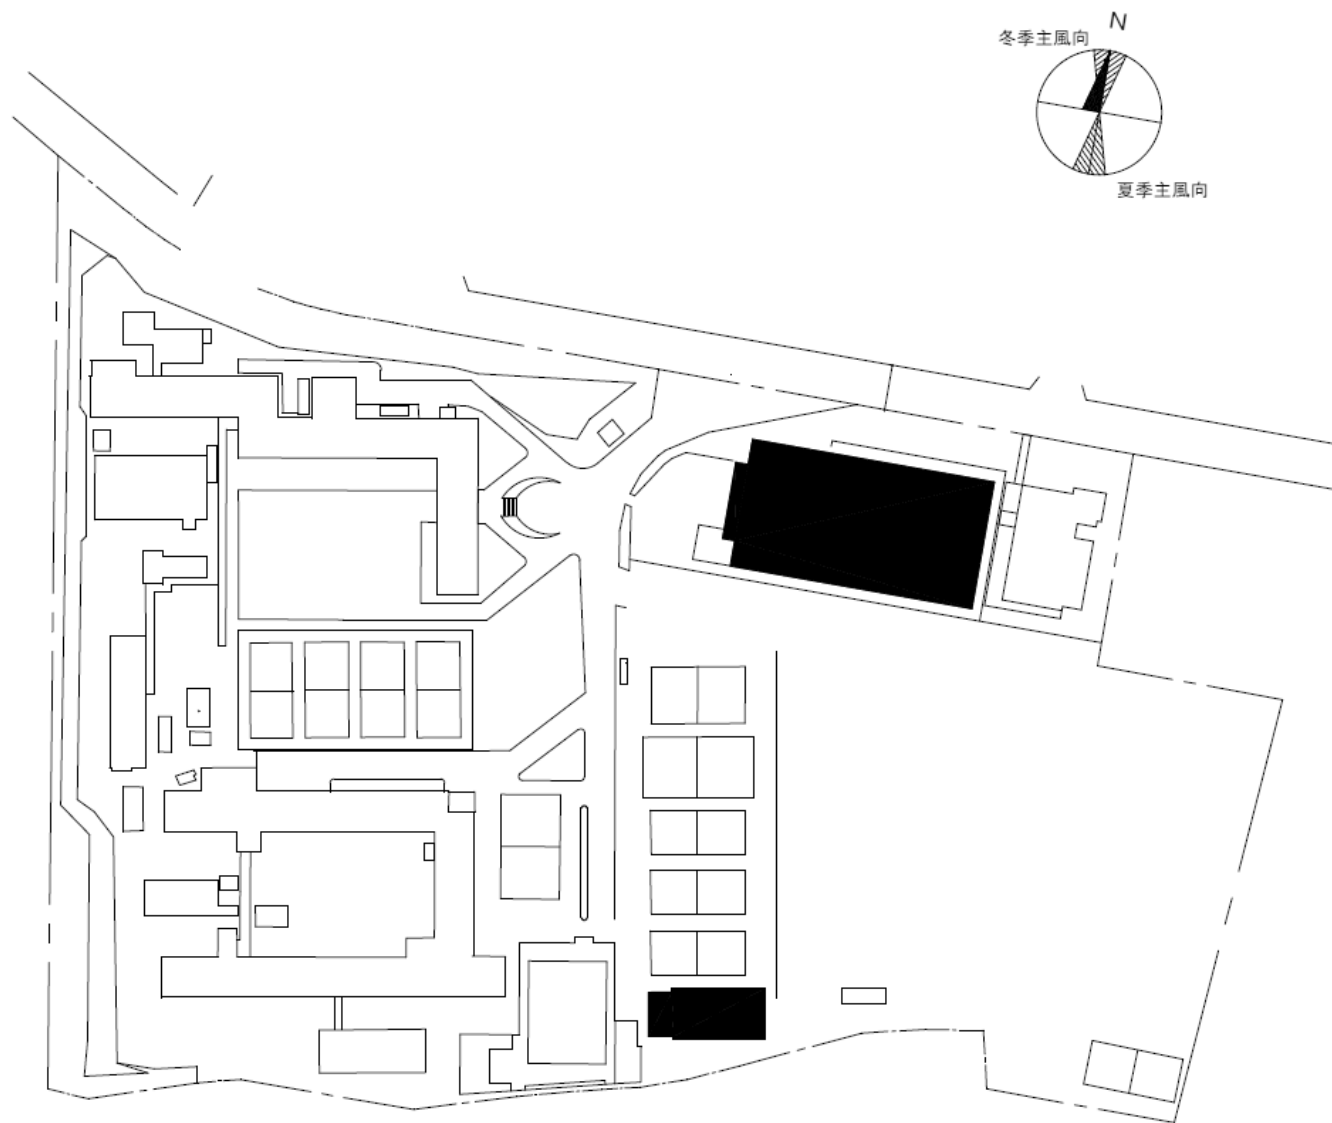

団 地 名	019 大塚一丁目(附中高)	事 業 名	筑波大学(大塚一丁目(附中高))基幹・環境整備(空調設備)	配 置 図	1/2000
-------	----------------	-------	-------------------------------	-------	--------

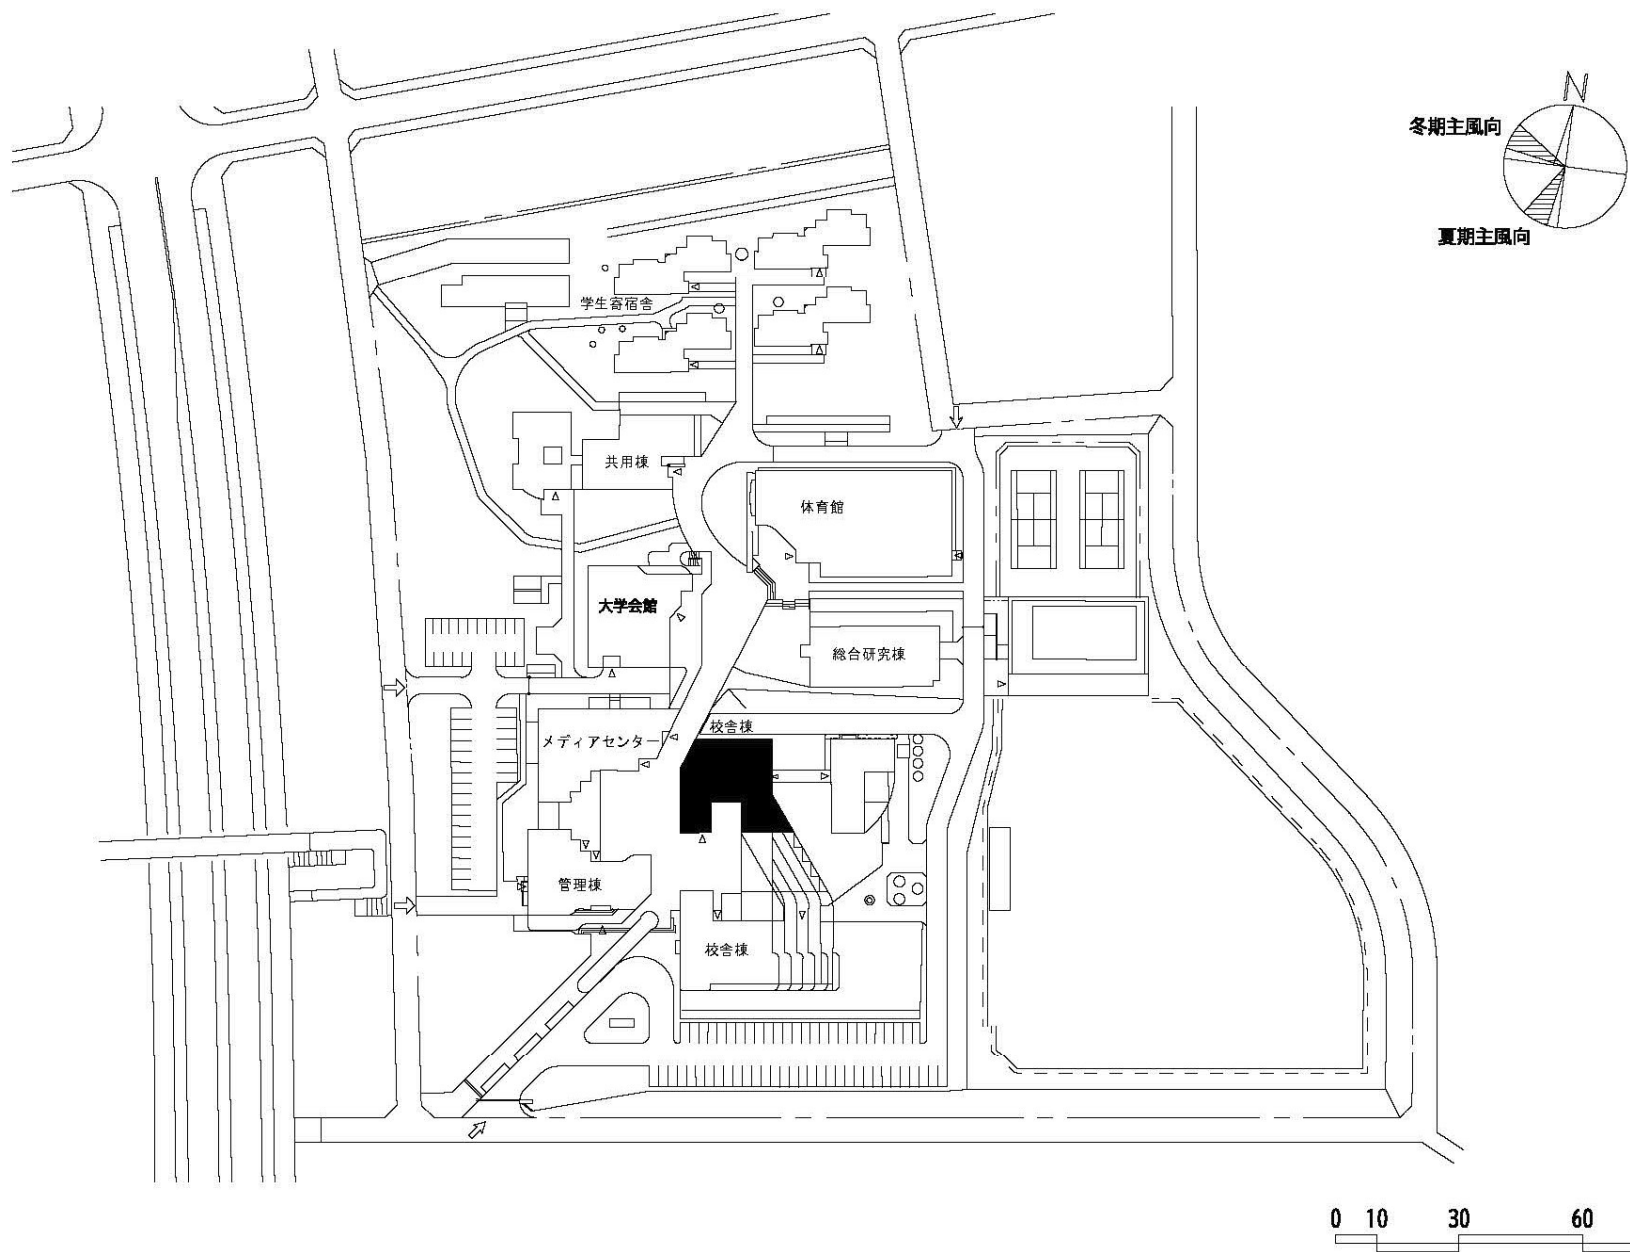

団地名


001天久保

事業名

筑波技術大学(天久保)総合研究棟改修Ⅰ－Ⅱ(産業技術学系)

配置図

1/1800

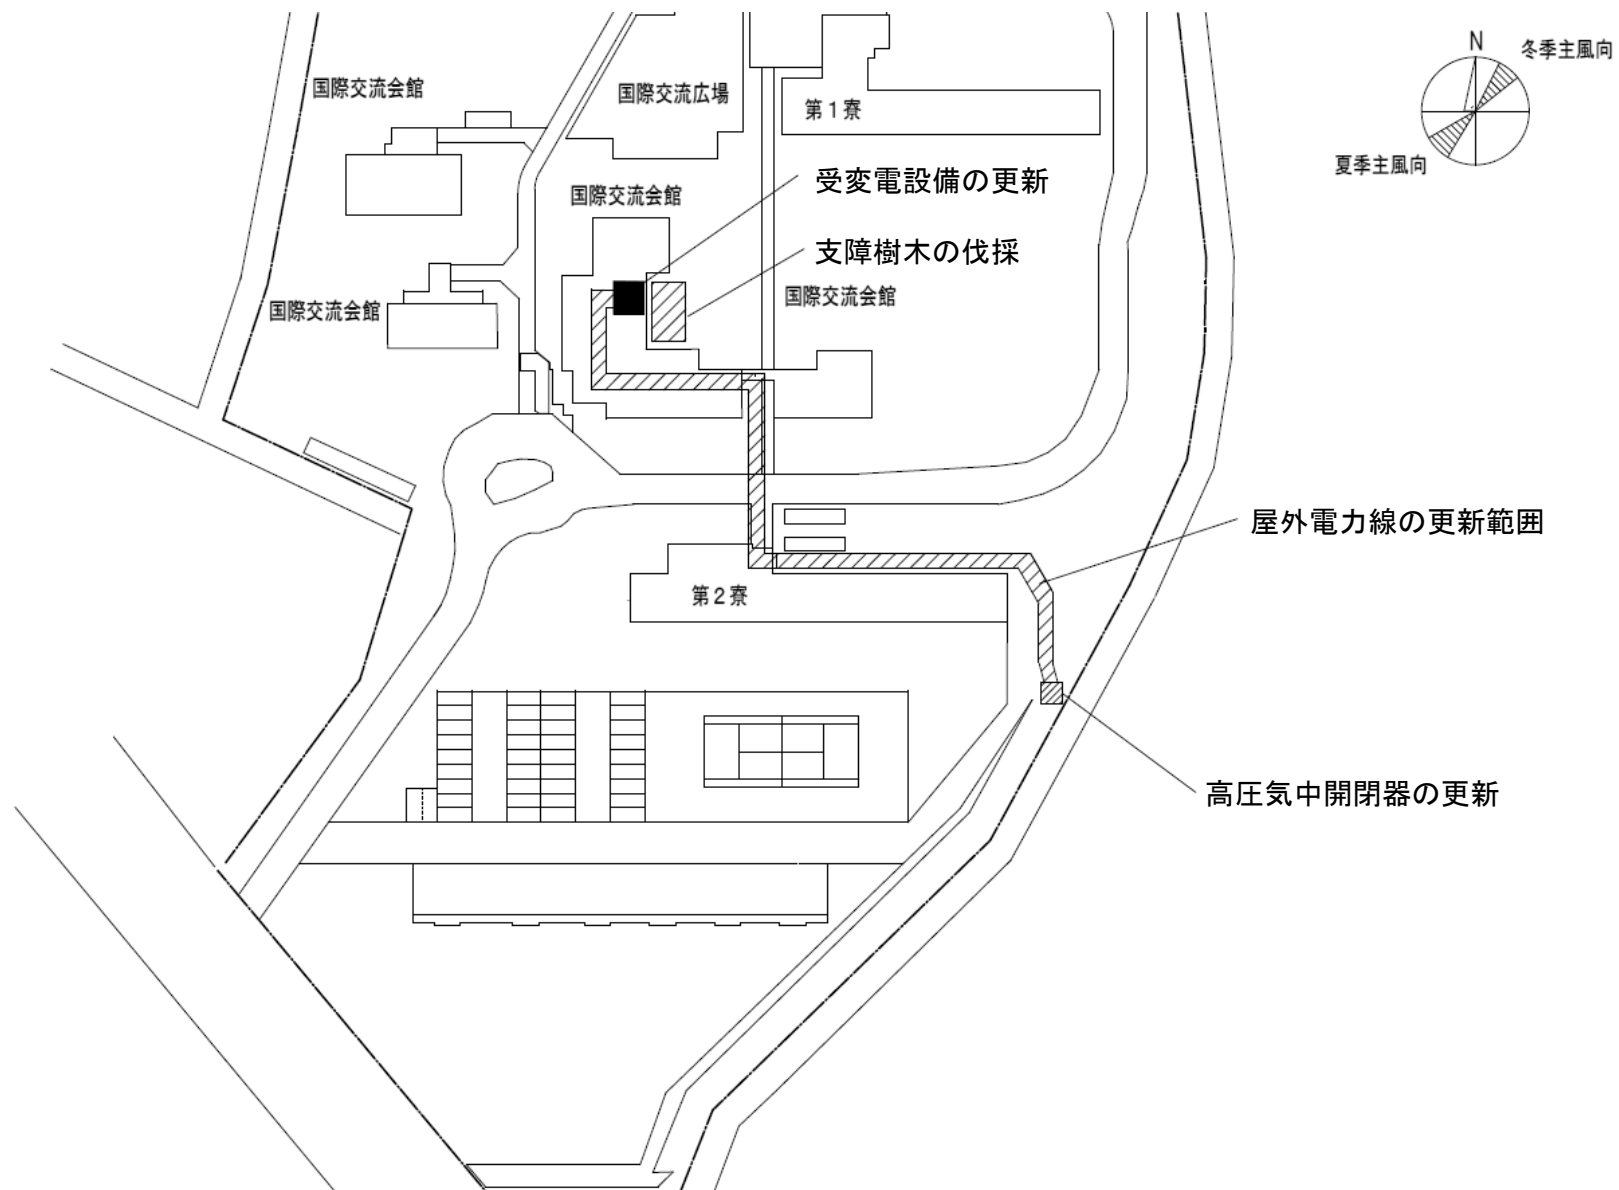

団 地 名


006 石井町


事 業 名

宇都宮大学(峰町他)ライフライン再生(消火設備等)
1/4


配 置 図

1/1000

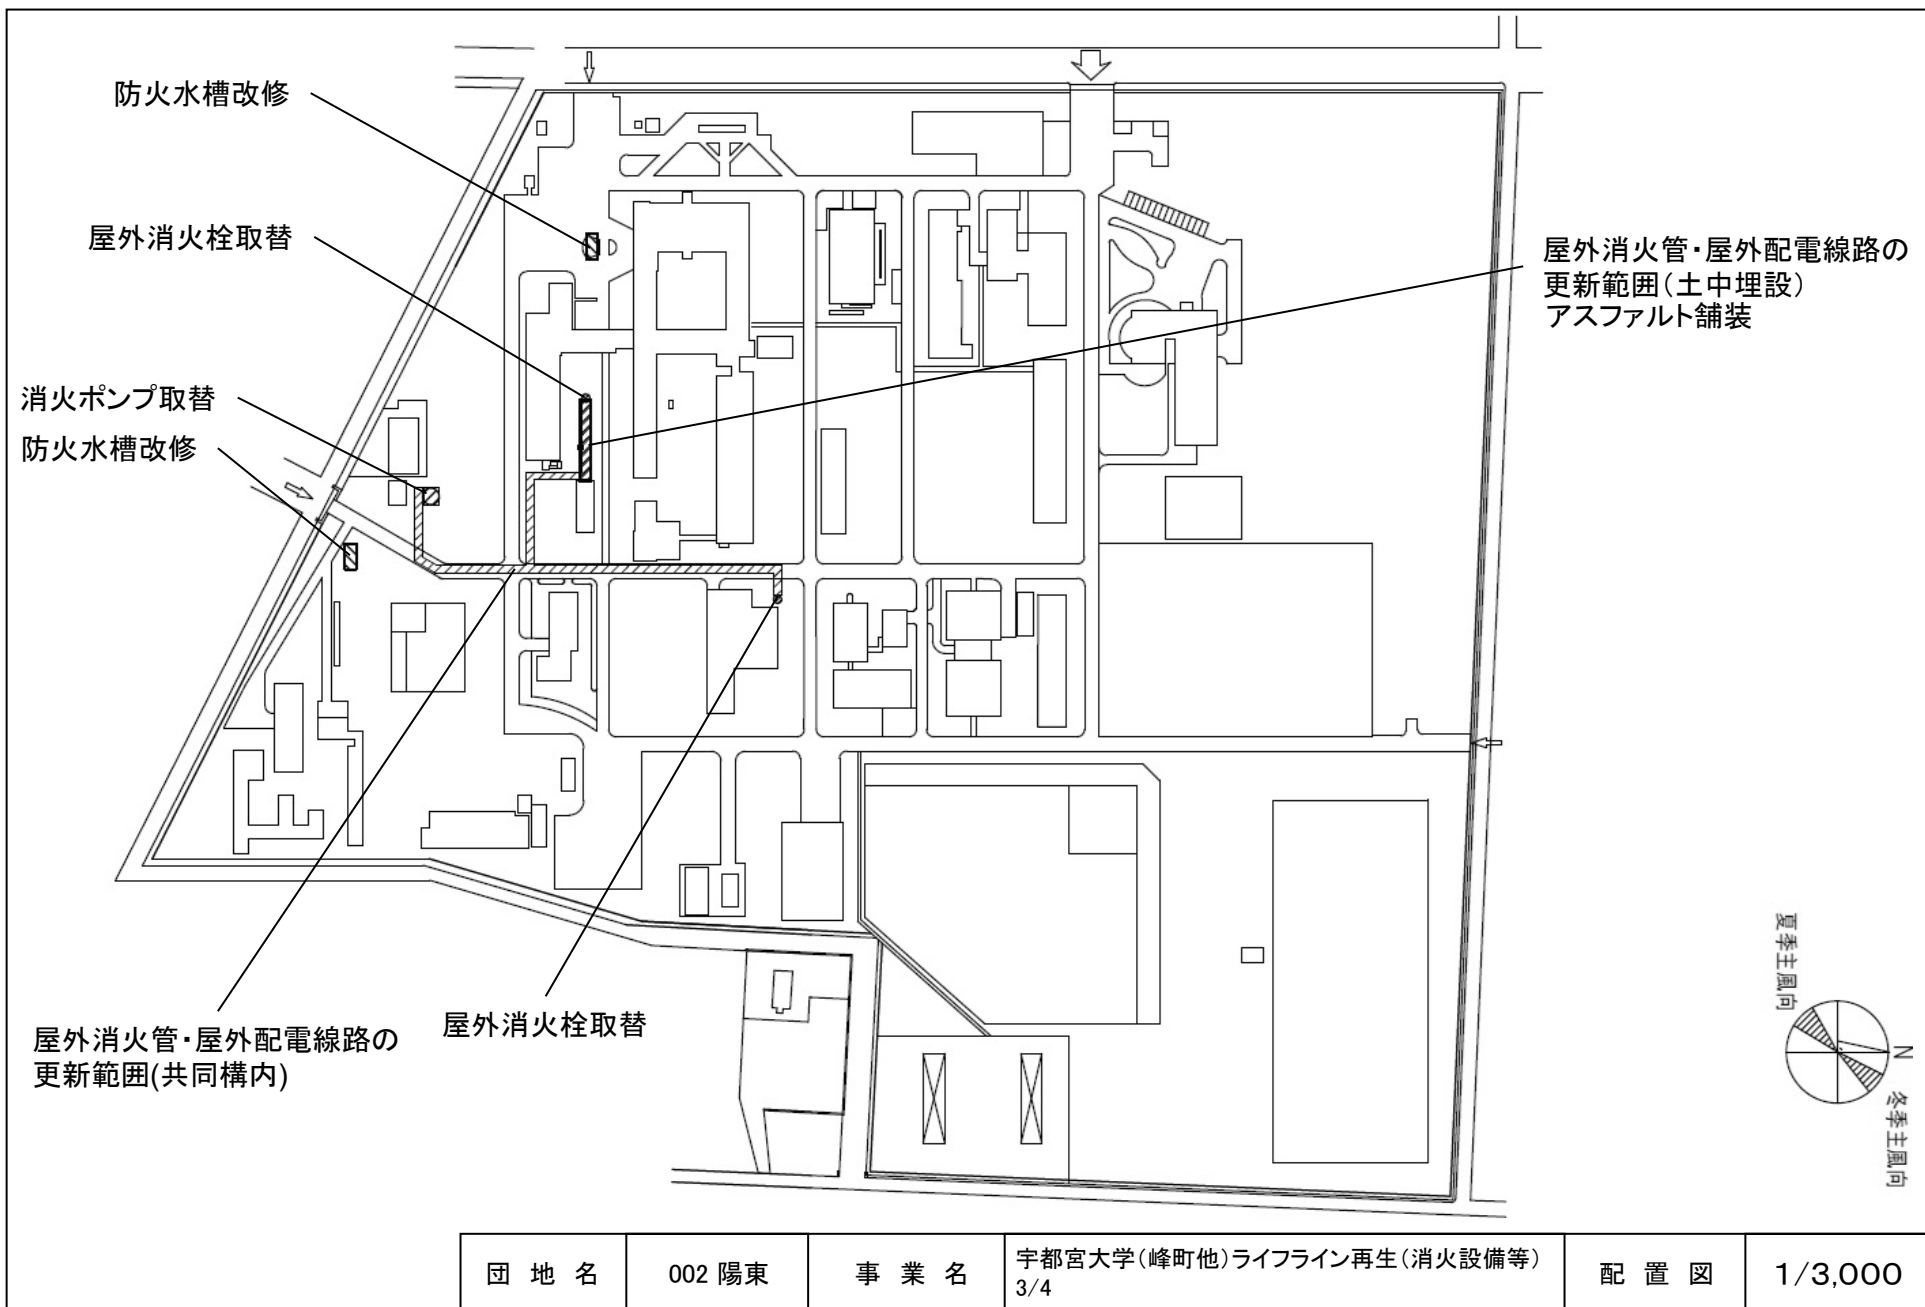


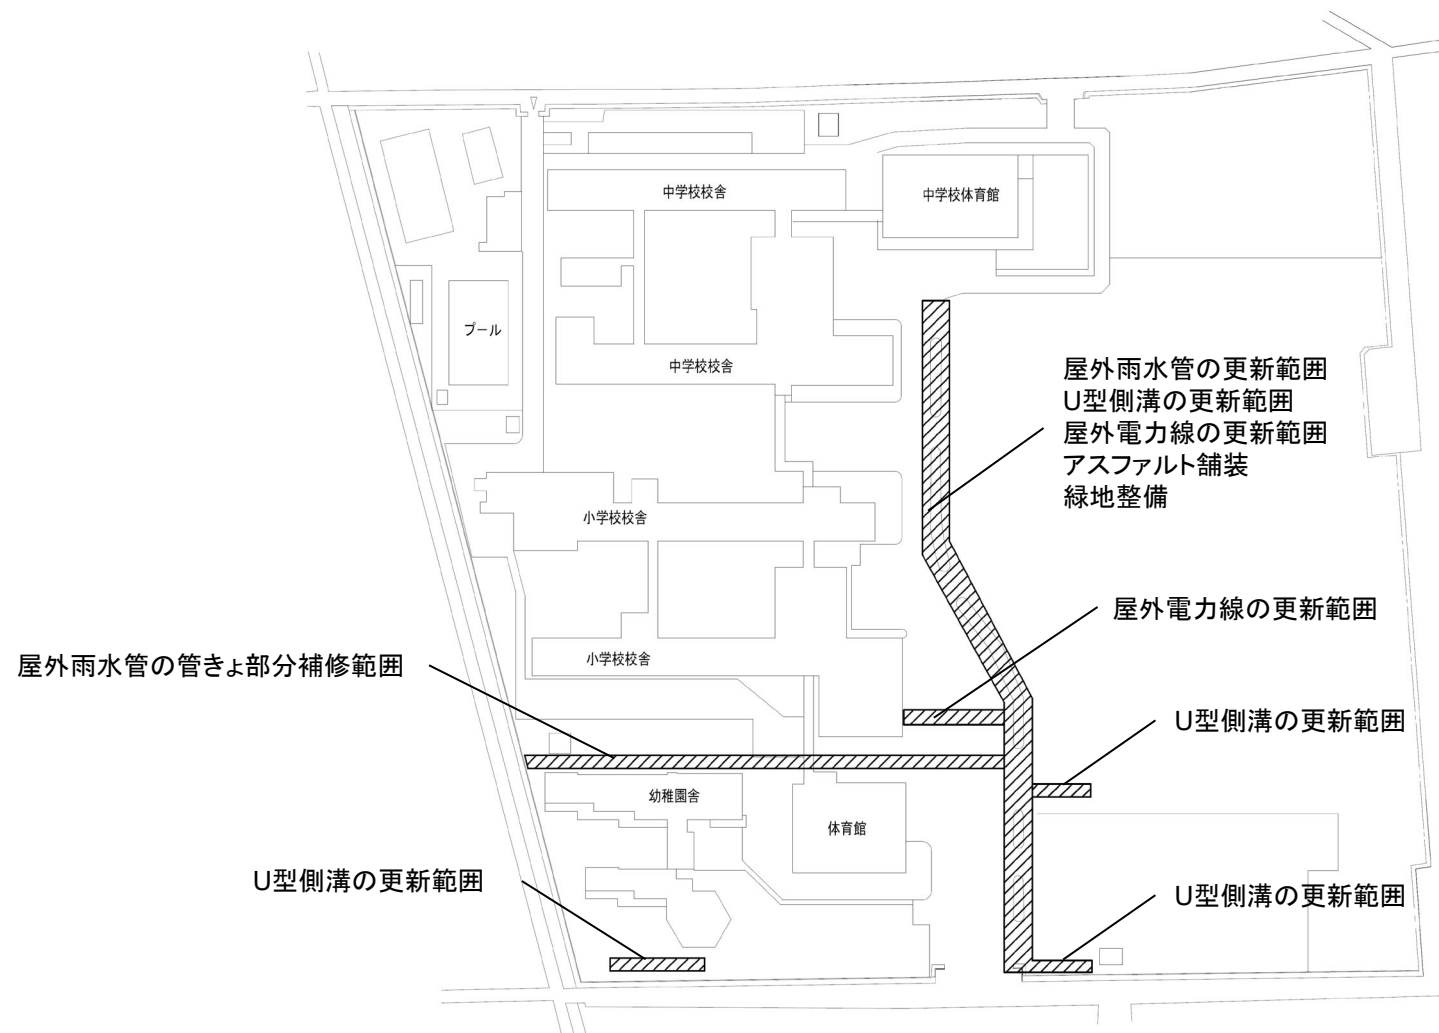

団 地 名	003 松原	事 業 名	宇都宮大学(峰町他)ライフライン再生(消火設備等) 4/4	配 置 図	1/2000
-------	--------	-------	----------------------------------	-------	--------

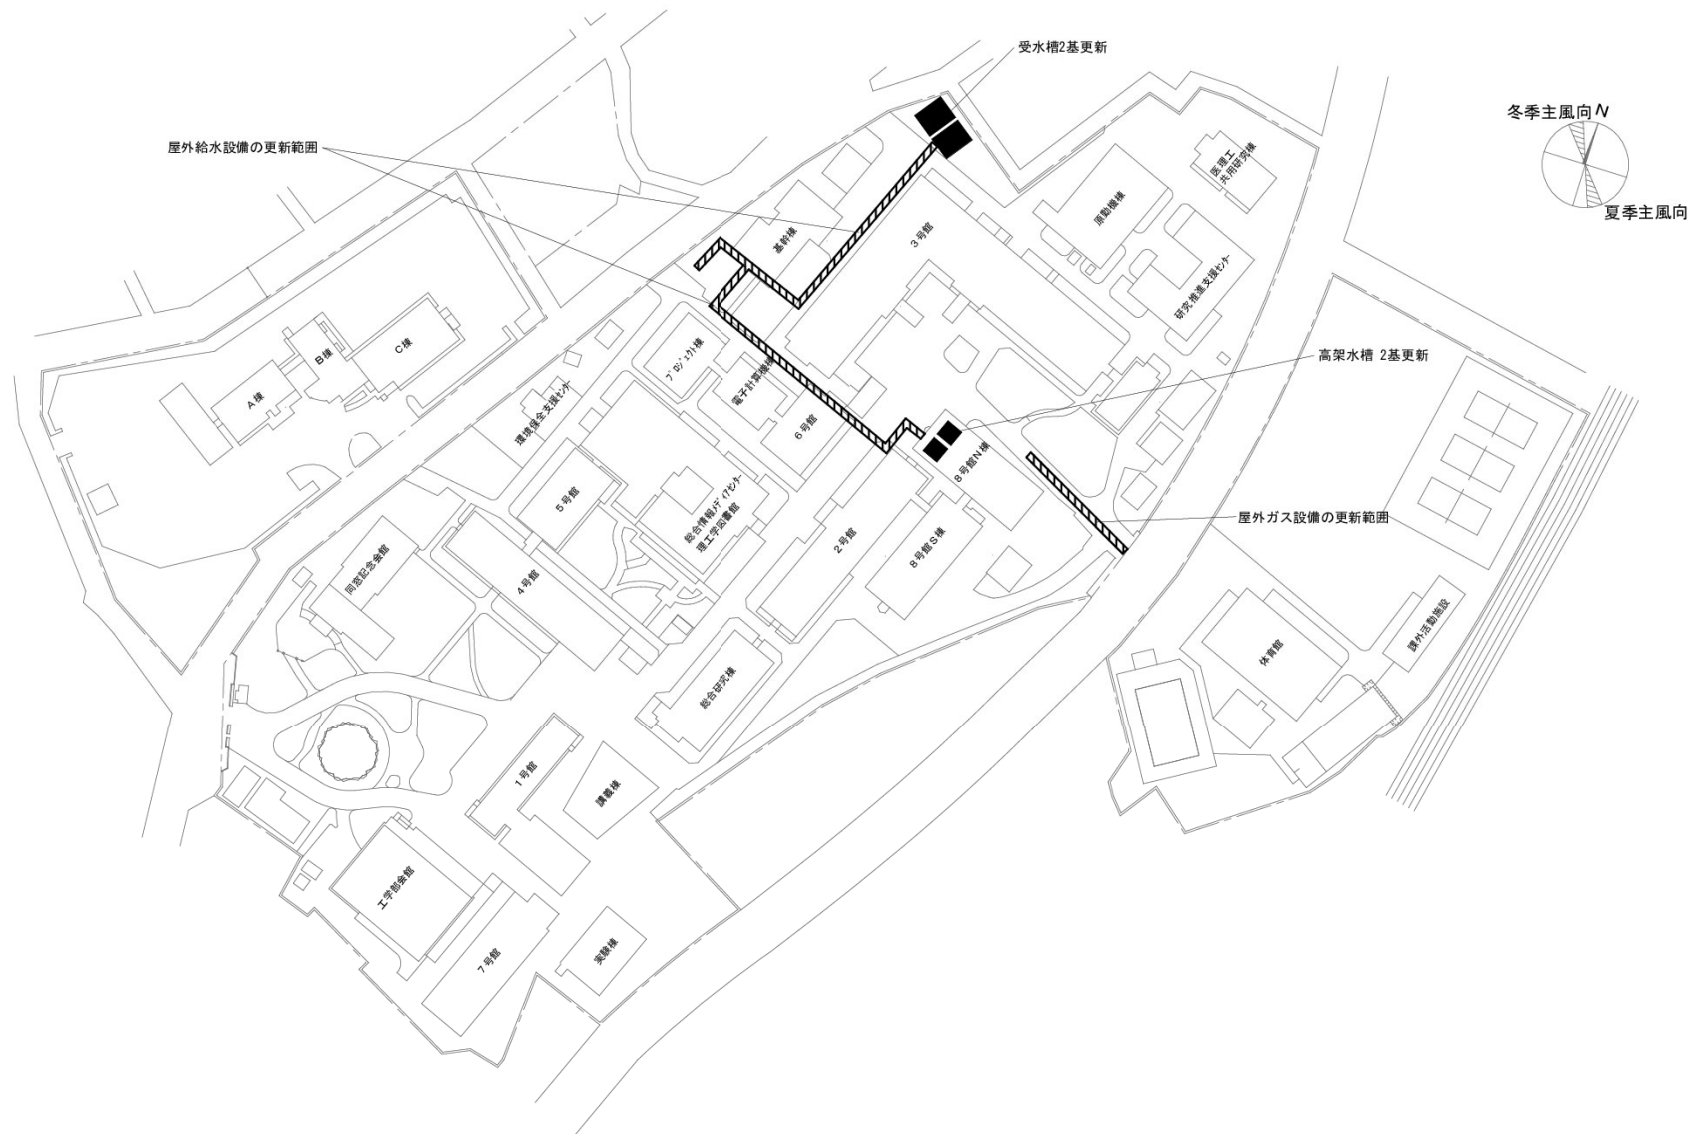

団 地 名	001 桐生	事 業 名	群馬大学(桐生)ライフライン再生(給水設備等)	配 置 図	1/2100
-------	--------	-------	-------------------------	-------	--------

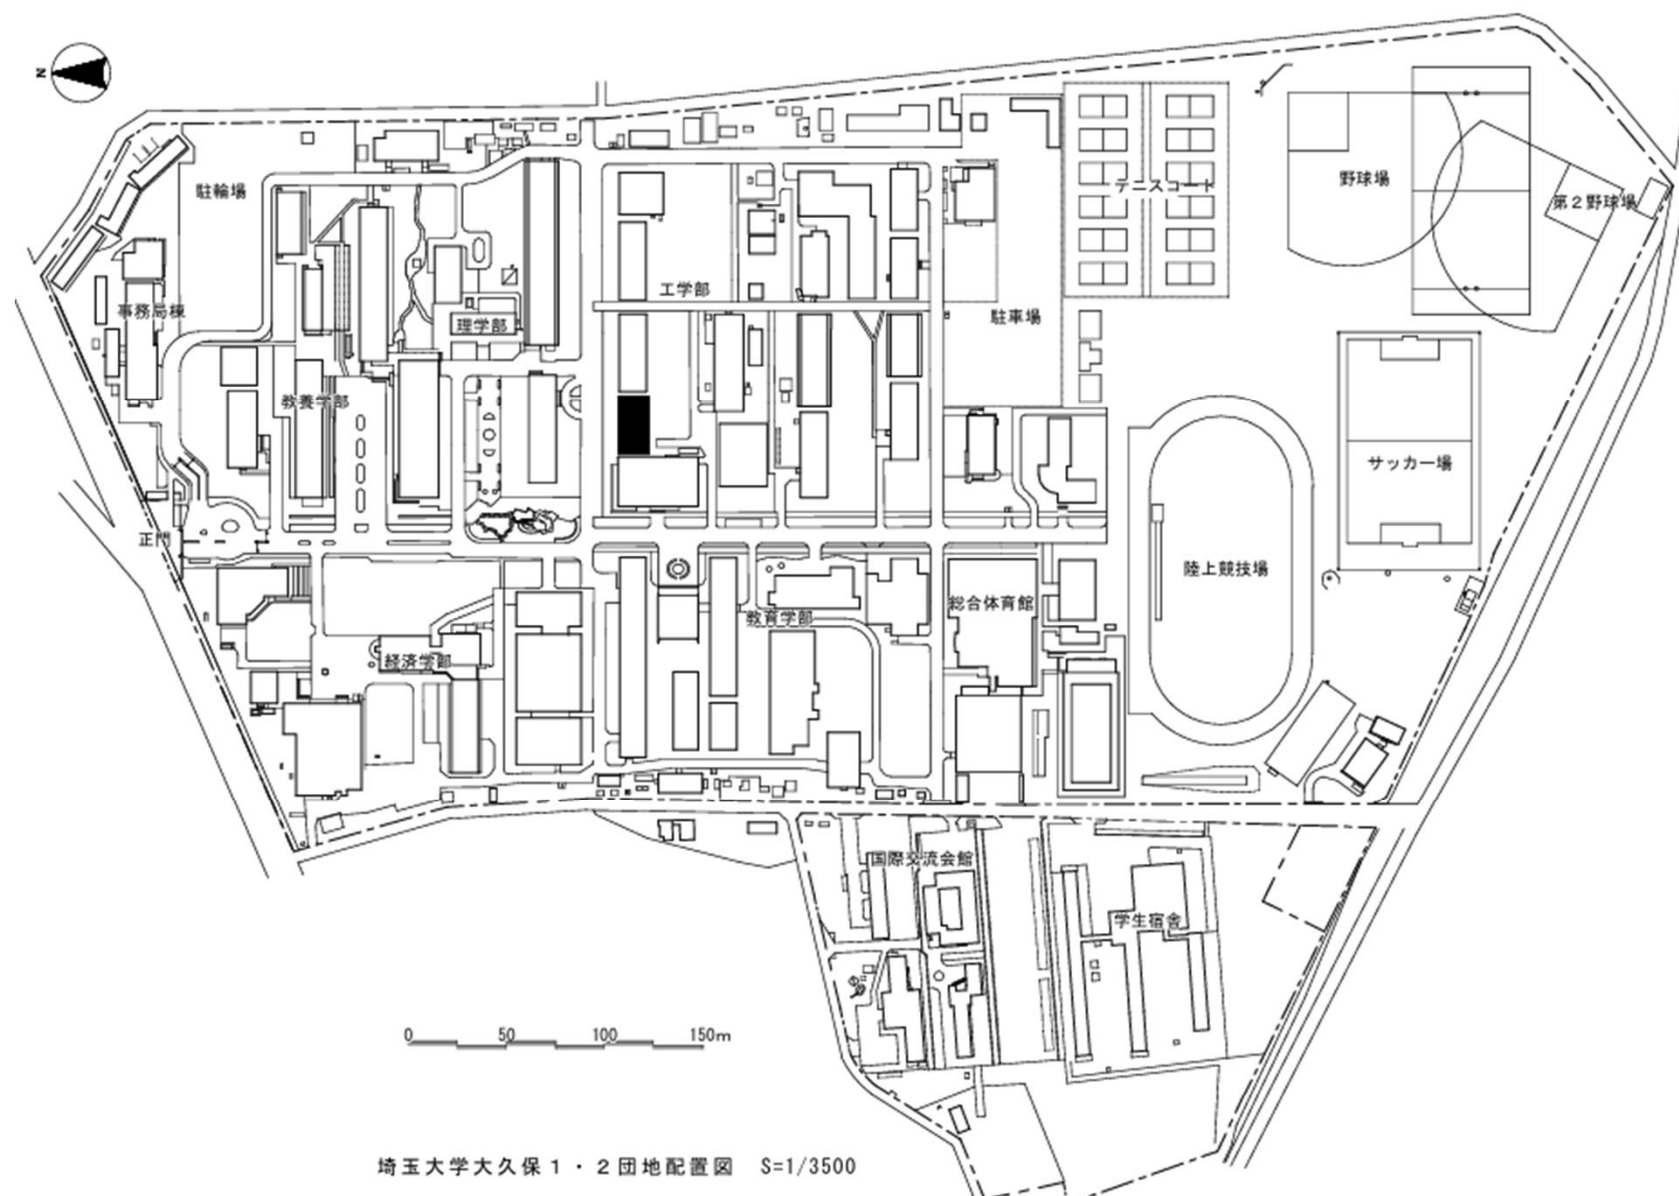

団地名


001 大久保1

事業名



埼玉大学(大久保)総合研究棟改修(工学系)

配置図


1/3500

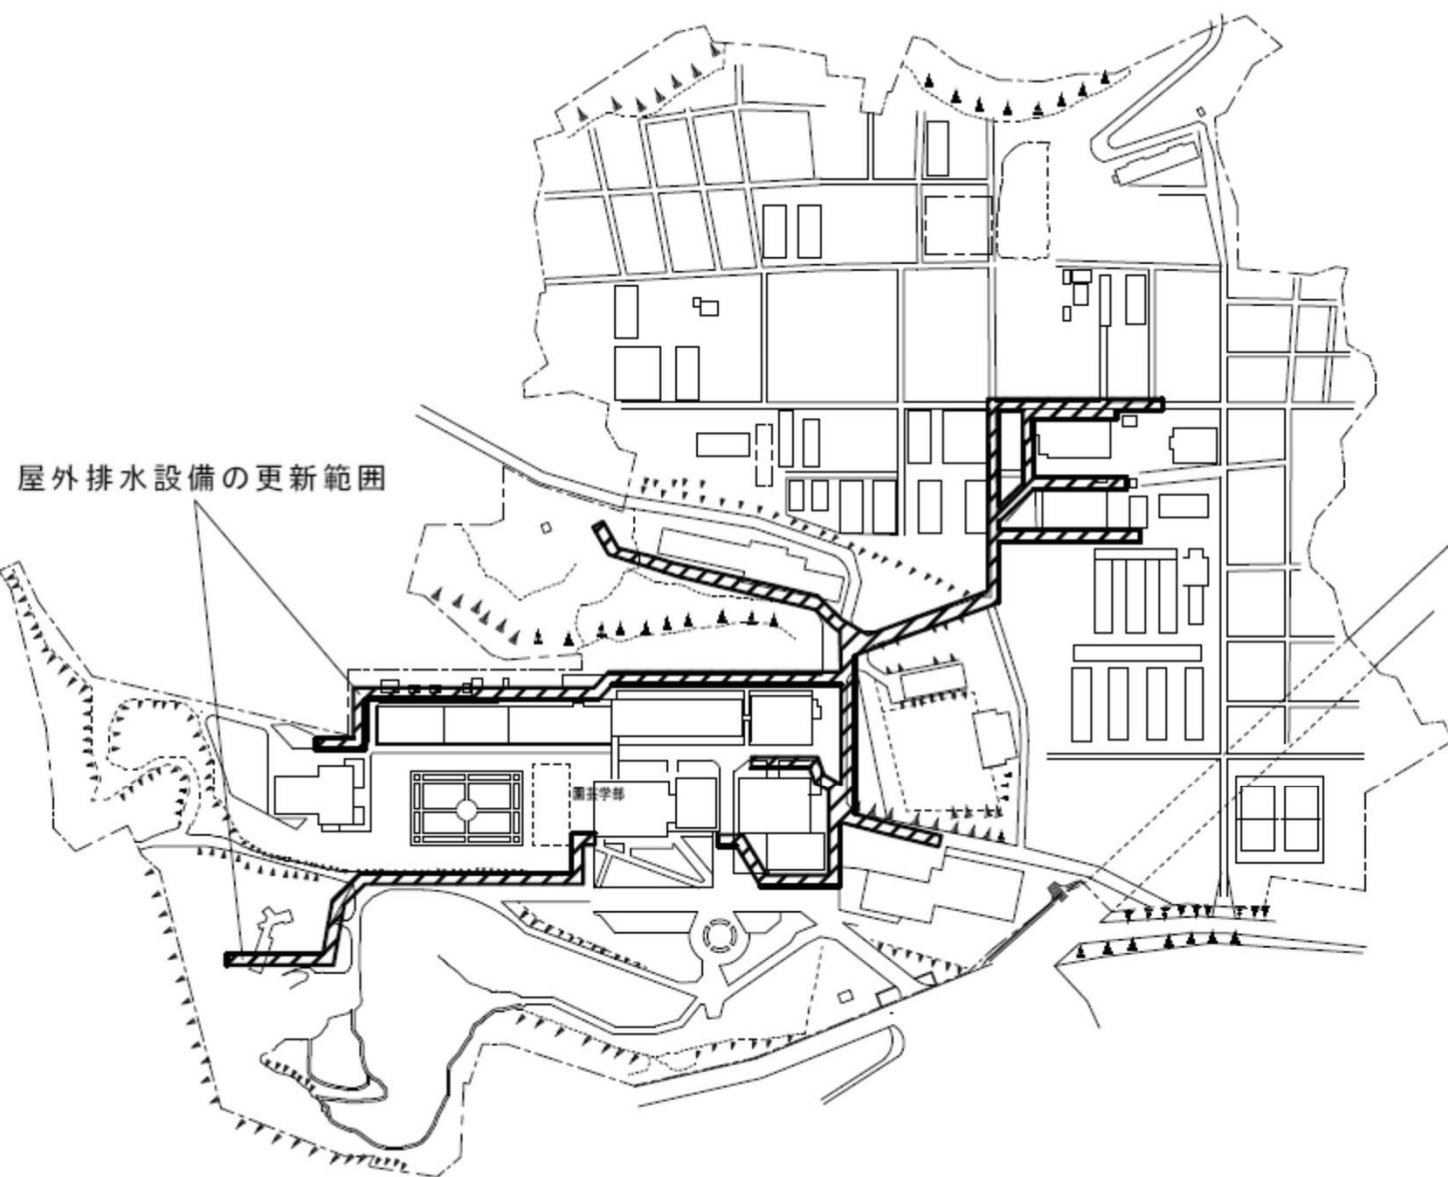



団 地 名	005 松戸	事 業 名	千葉大学(松戸)ライフライン再生(排水設備)	配 置 図	1／3,000
-------	--------	-------	------------------------	-------	---------

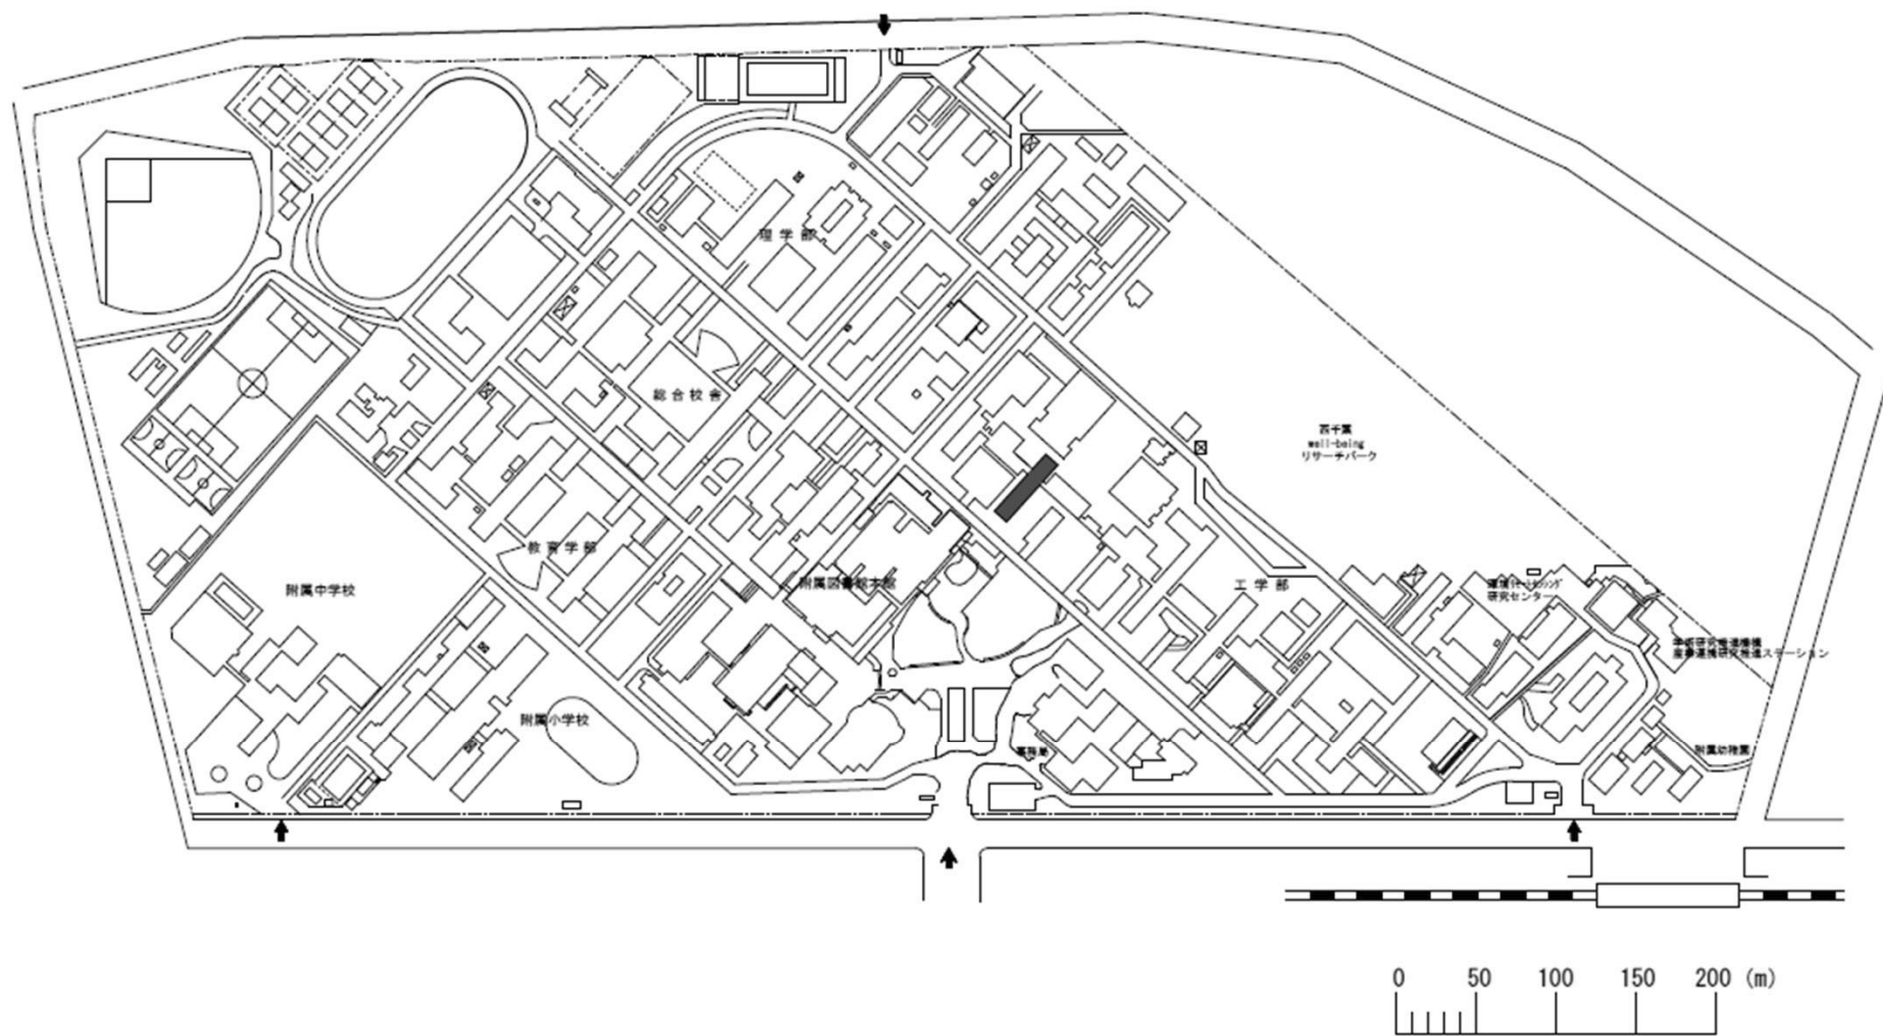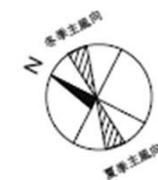



団 地 名	001 西千葉	事 業 名	千葉大学(西千葉)総合研究棟改修(機械工学系)	配 置 図	1/5,000
-------	---------	-------	-------------------------	-------	---------

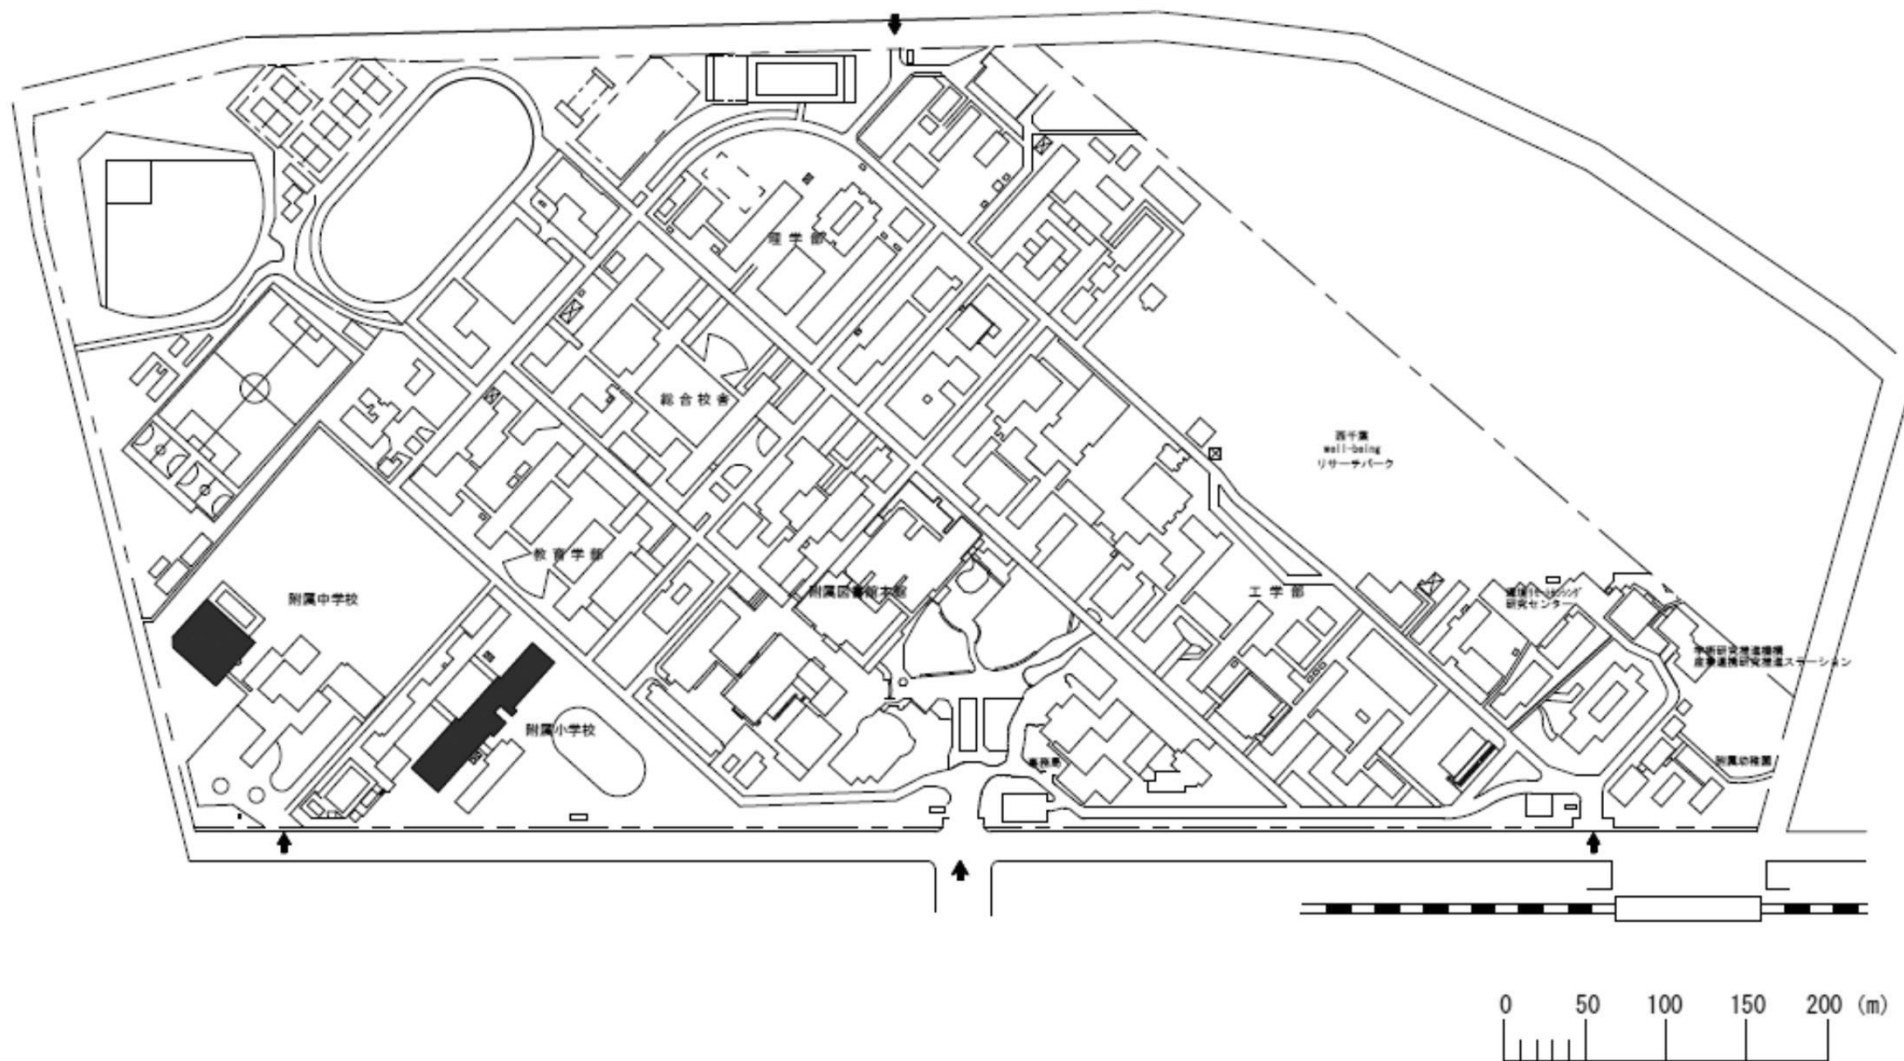

団 地 名	001 西千葉	事 業 名	千葉大学(西千葉(附小中特)) 基幹・環境整備(空調設備)1/2	配 置 図	1／5,000
-------	---------	-------	-------------------------------------	-------	---------

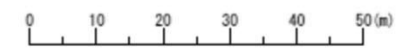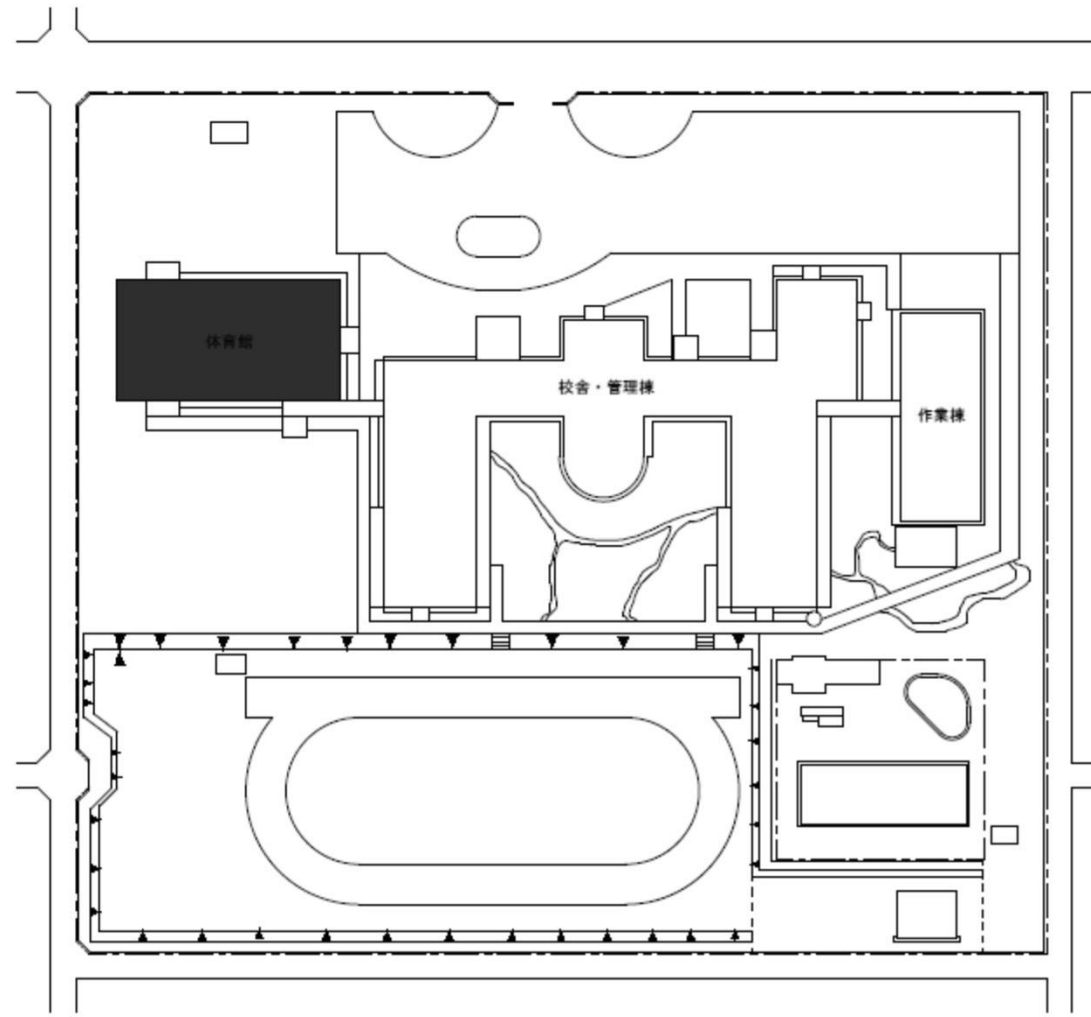

団 地 名	021 長沼原	事 業 名	千葉大学(西千葉(附小中特)) 基幹・環境整備(空調設備)2/2	配 置 図	1/800
-------	---------	-------	-------------------------------------	-------	-------

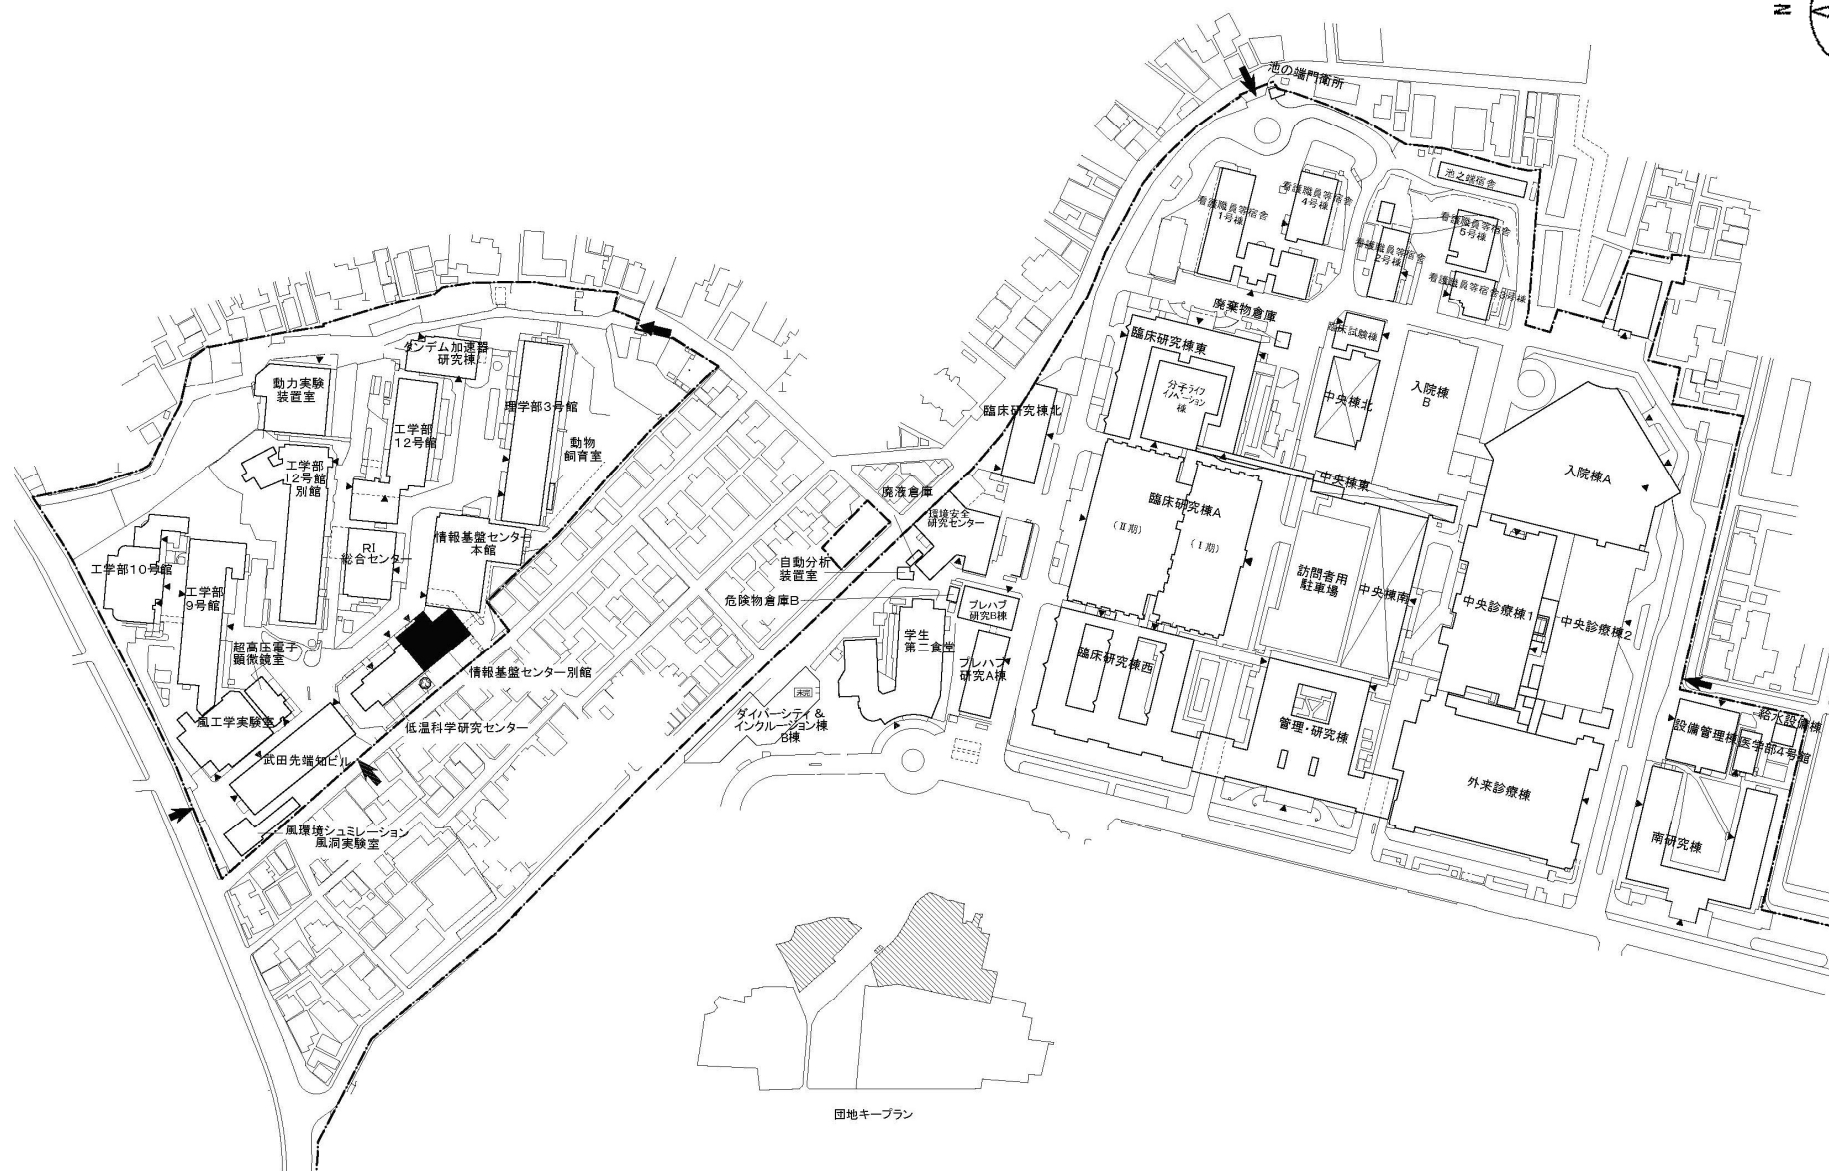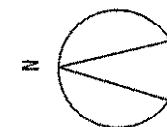

団 地 名	001 本郷	事 業 名	東京大学(本郷)情報基盤センター改修 1/1	配 置 図	1/2000
-------	--------	-------	------------------------	-------	--------



屋外給水管の更新

屋外給水管の更新

屋外給水管の更新

0 50 100
S = 1/3400

団 地 名

001 本郷

事 業 名

東京大学(本郷他)ライフライン再生(受変電設備等) 1/3


配 置 図

1/2800




配電盤一式


屋外電力引込

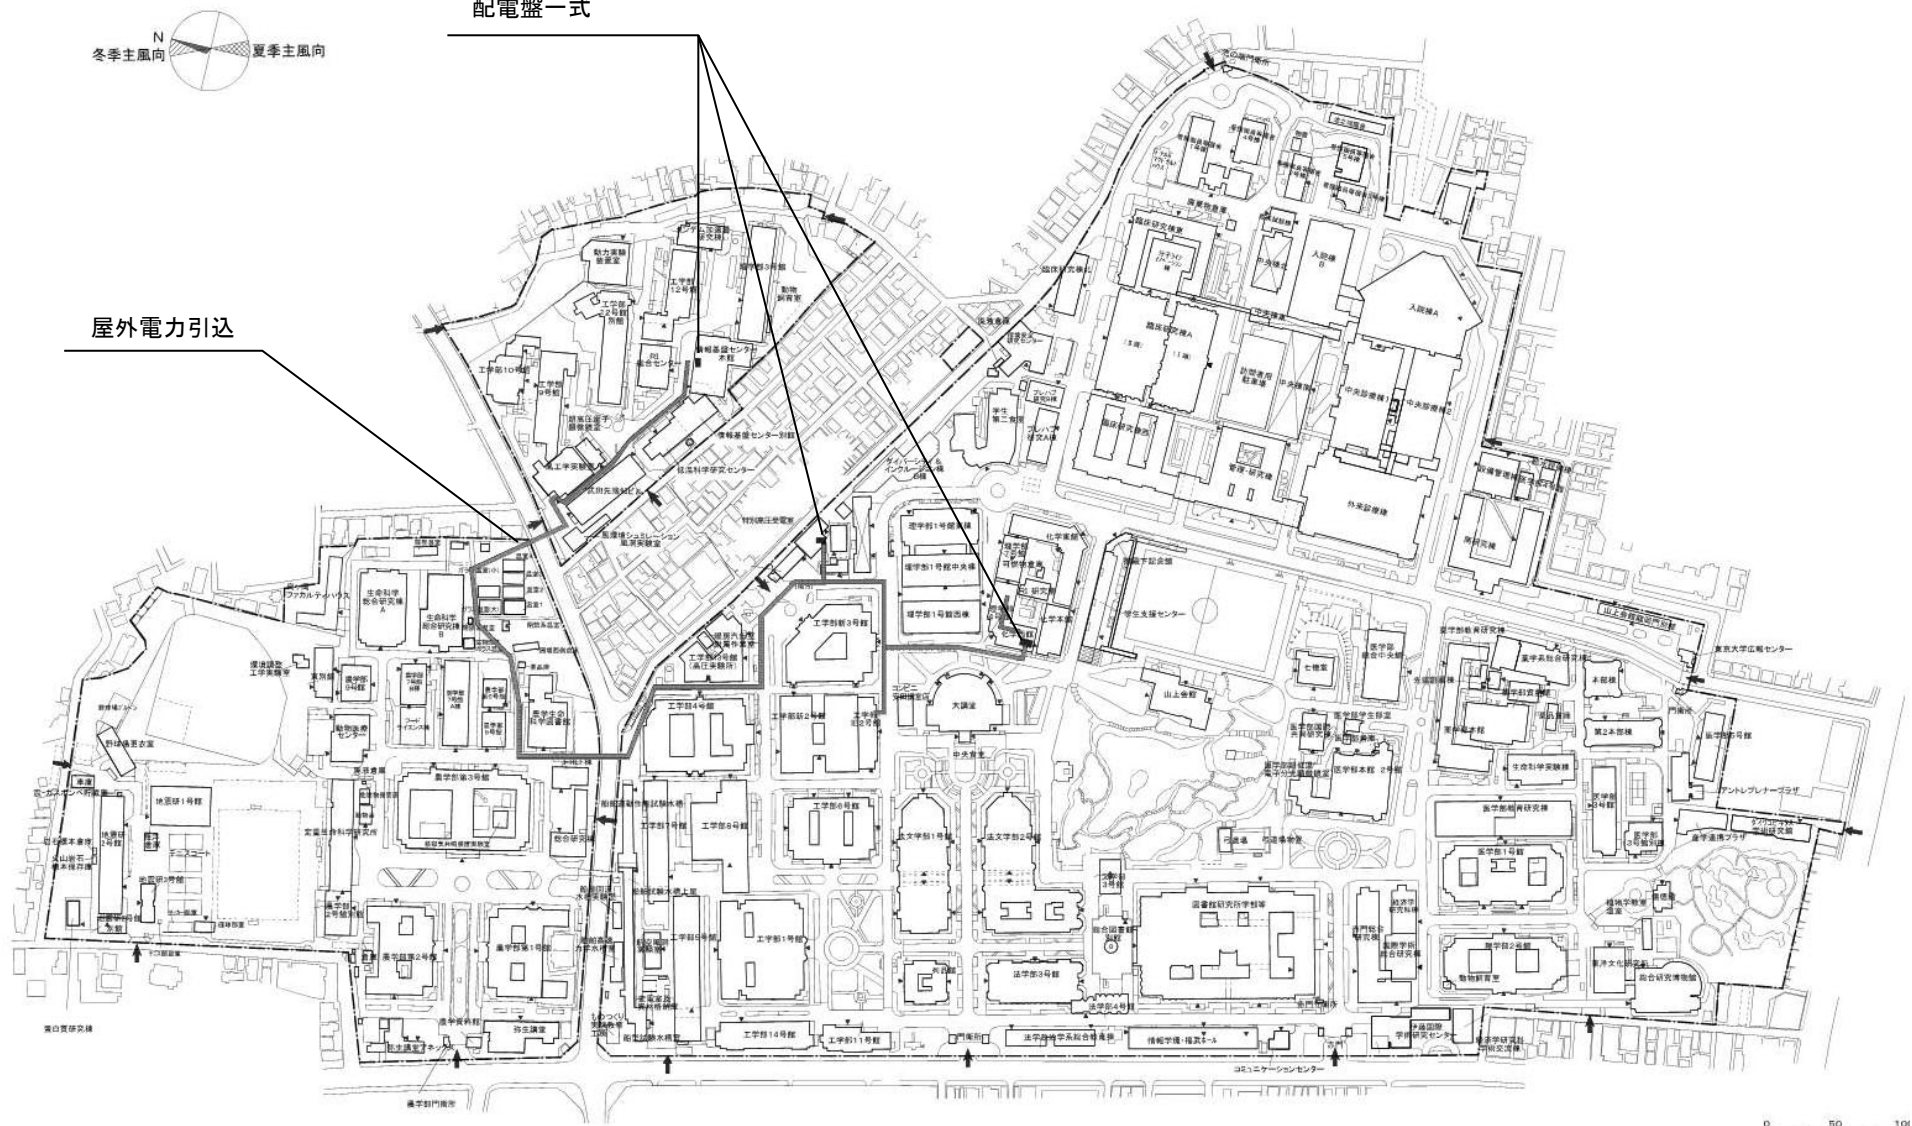

0 50 100
S = 1/3400

団 地 名	001 本郷	事 業 名	東京大学(本郷他)ライフライン再生(受変電設備等) 2/3	配 置 図	1/2800
-------	--------	-------	-------------------------------	-------	--------

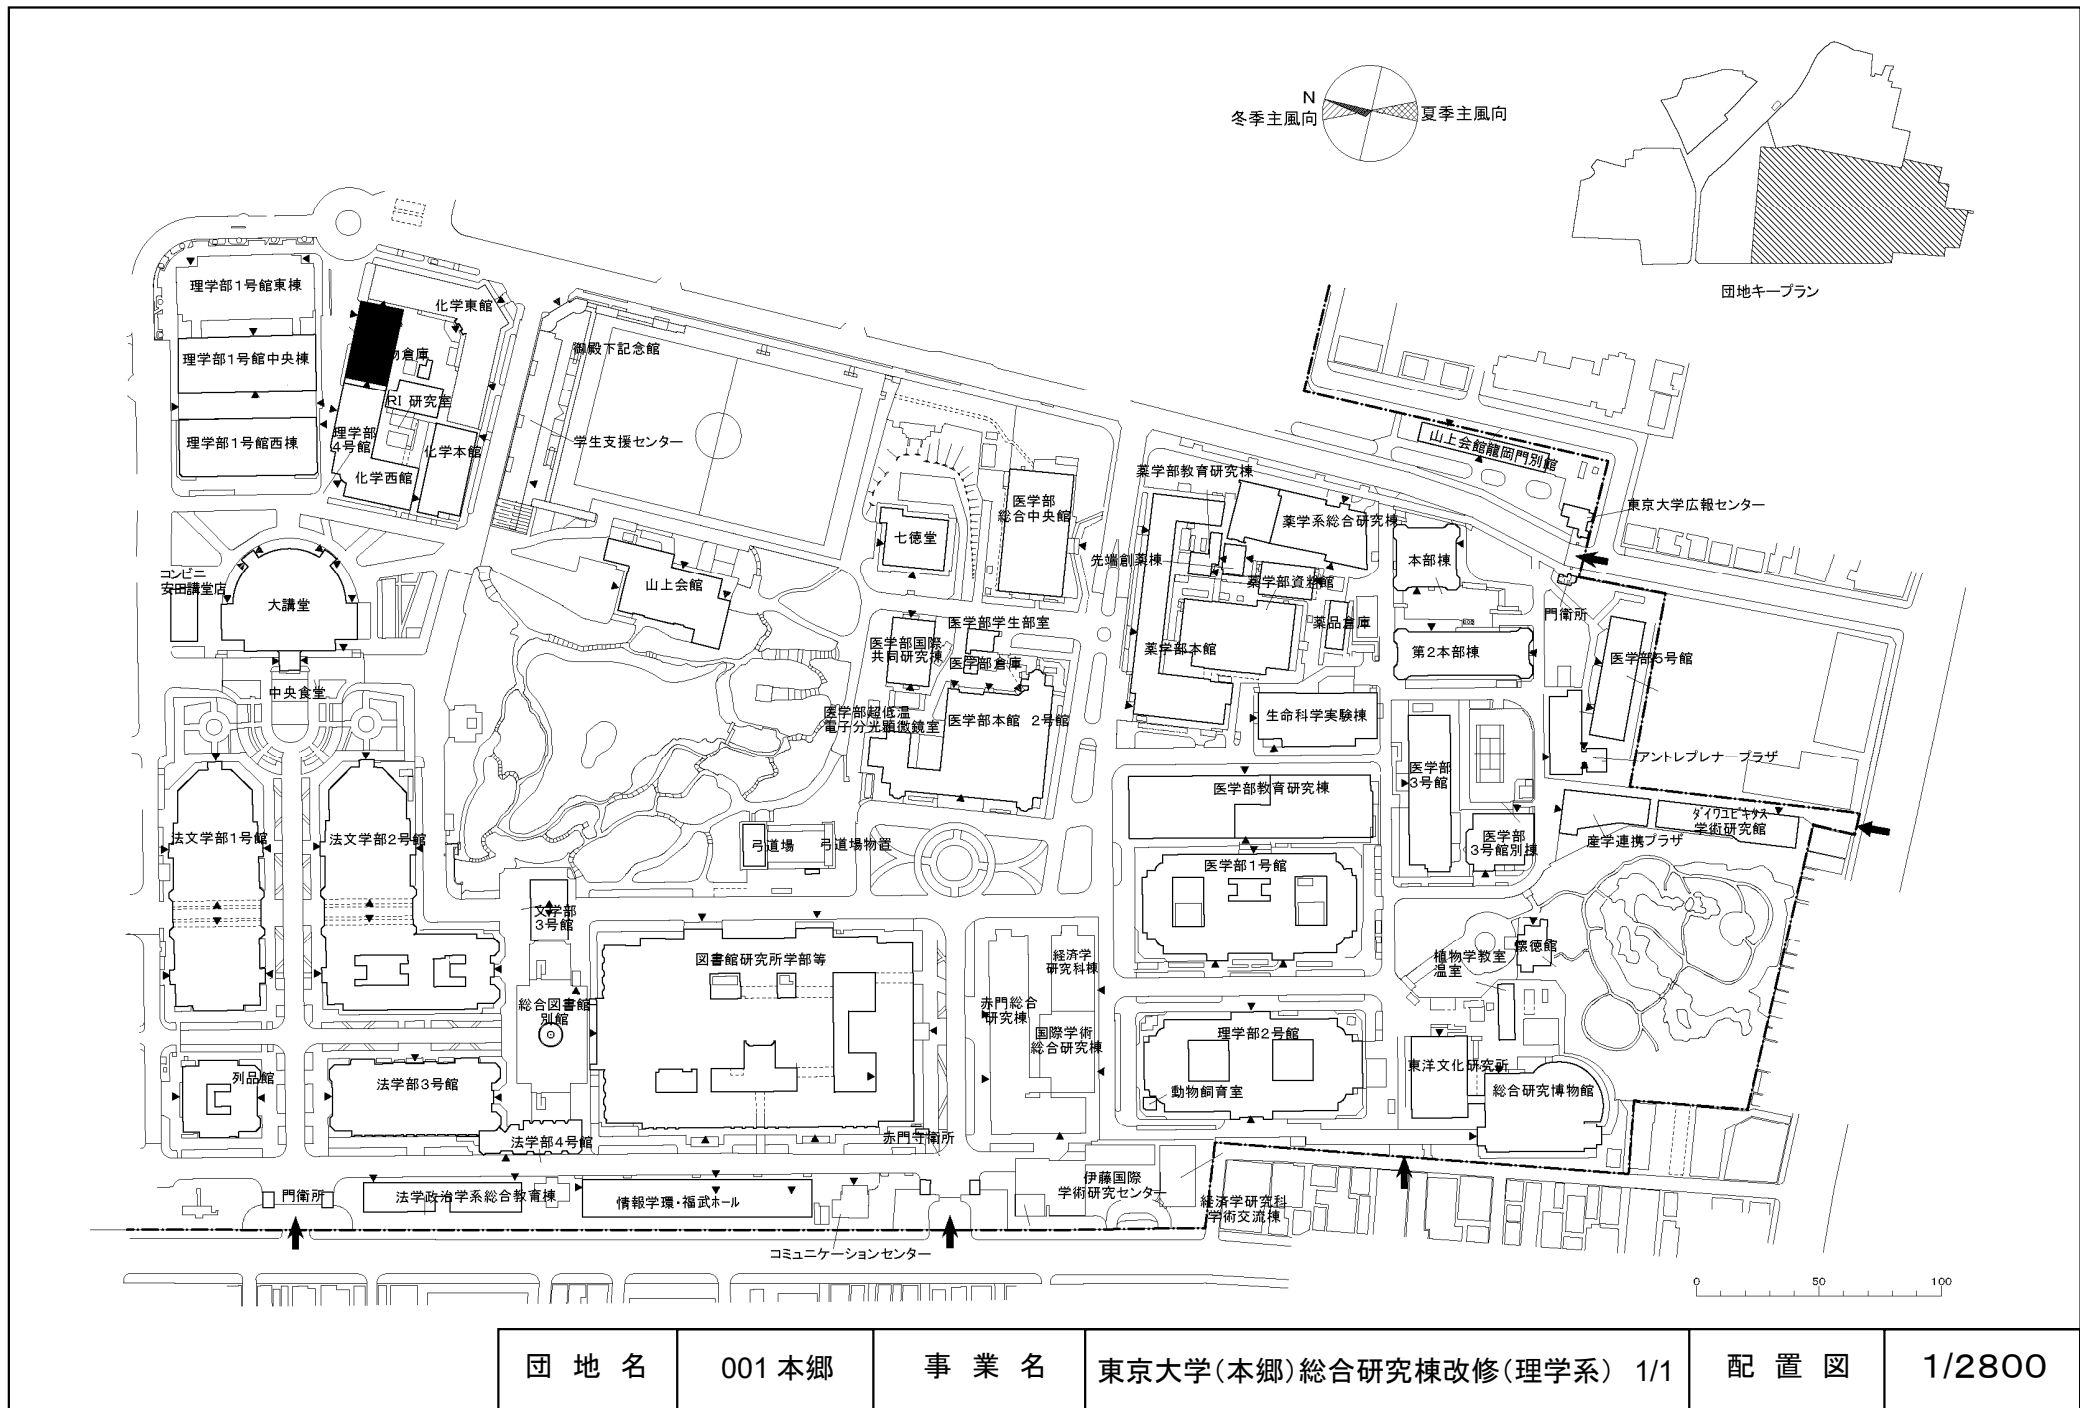

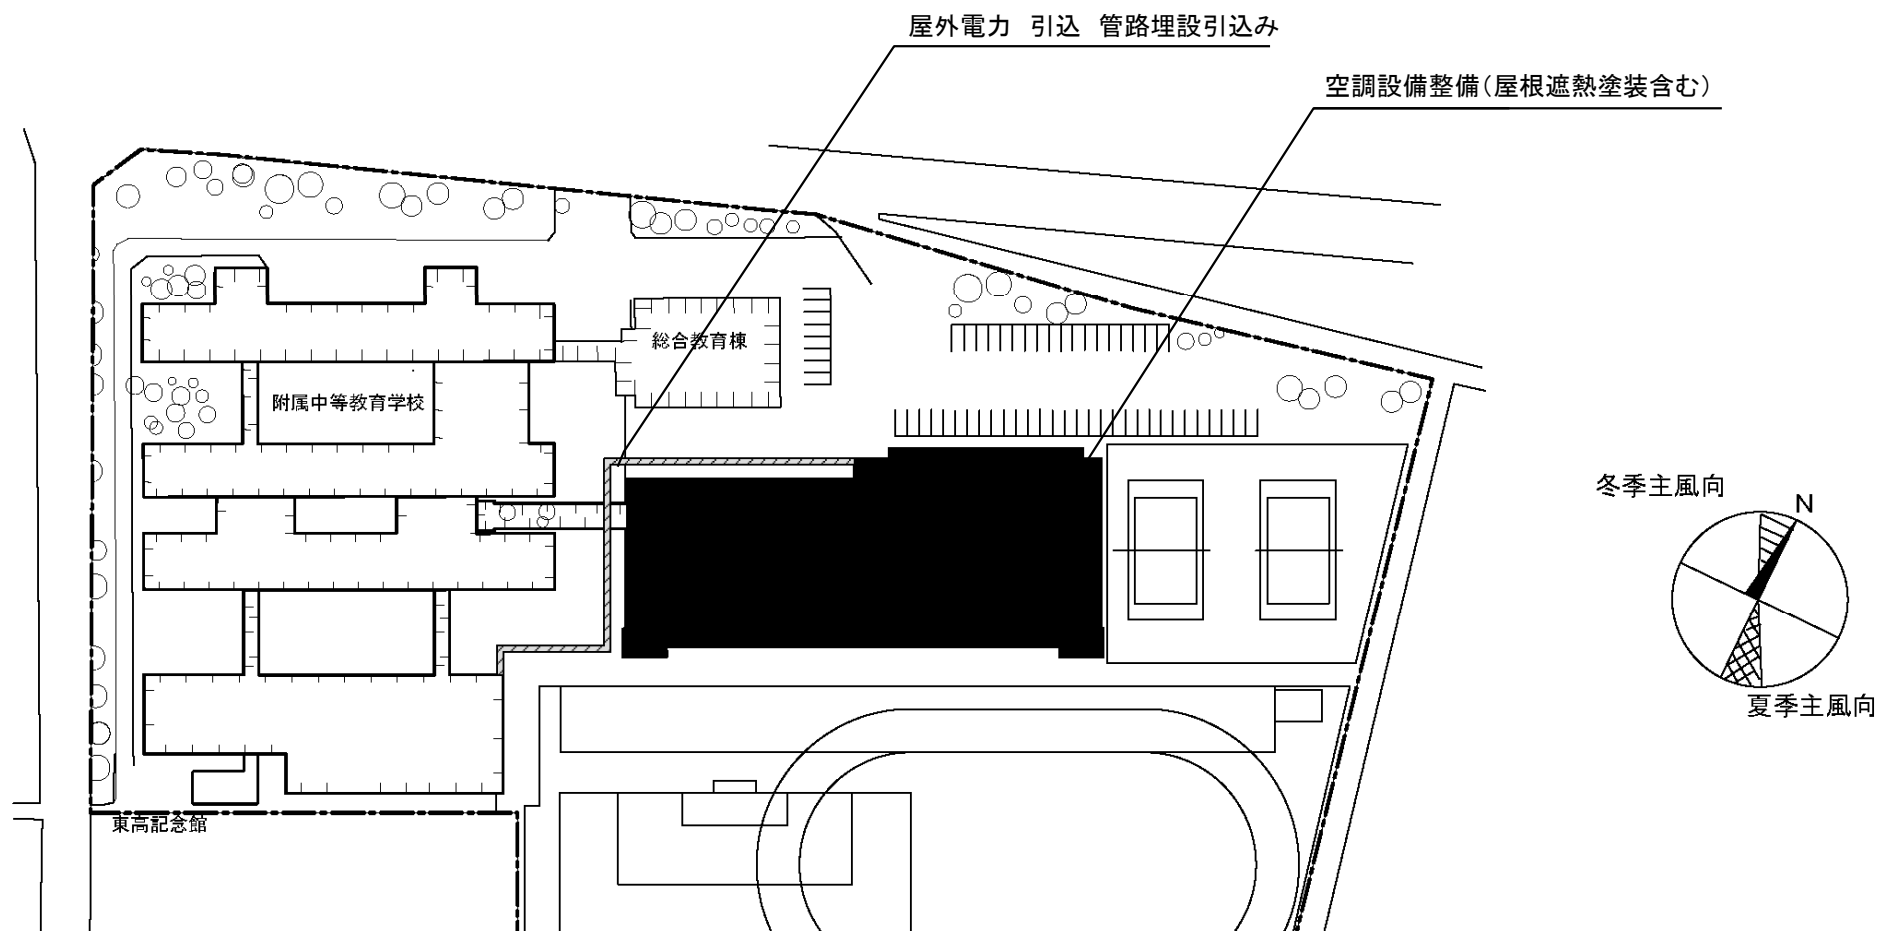

団 地 名	098 中野	事 業 名	東京大学(中野(附中))基幹・環境整備(空調設備)	配 置 図	1/1700
-------	--------	-------	---------------------------	-------	--------