




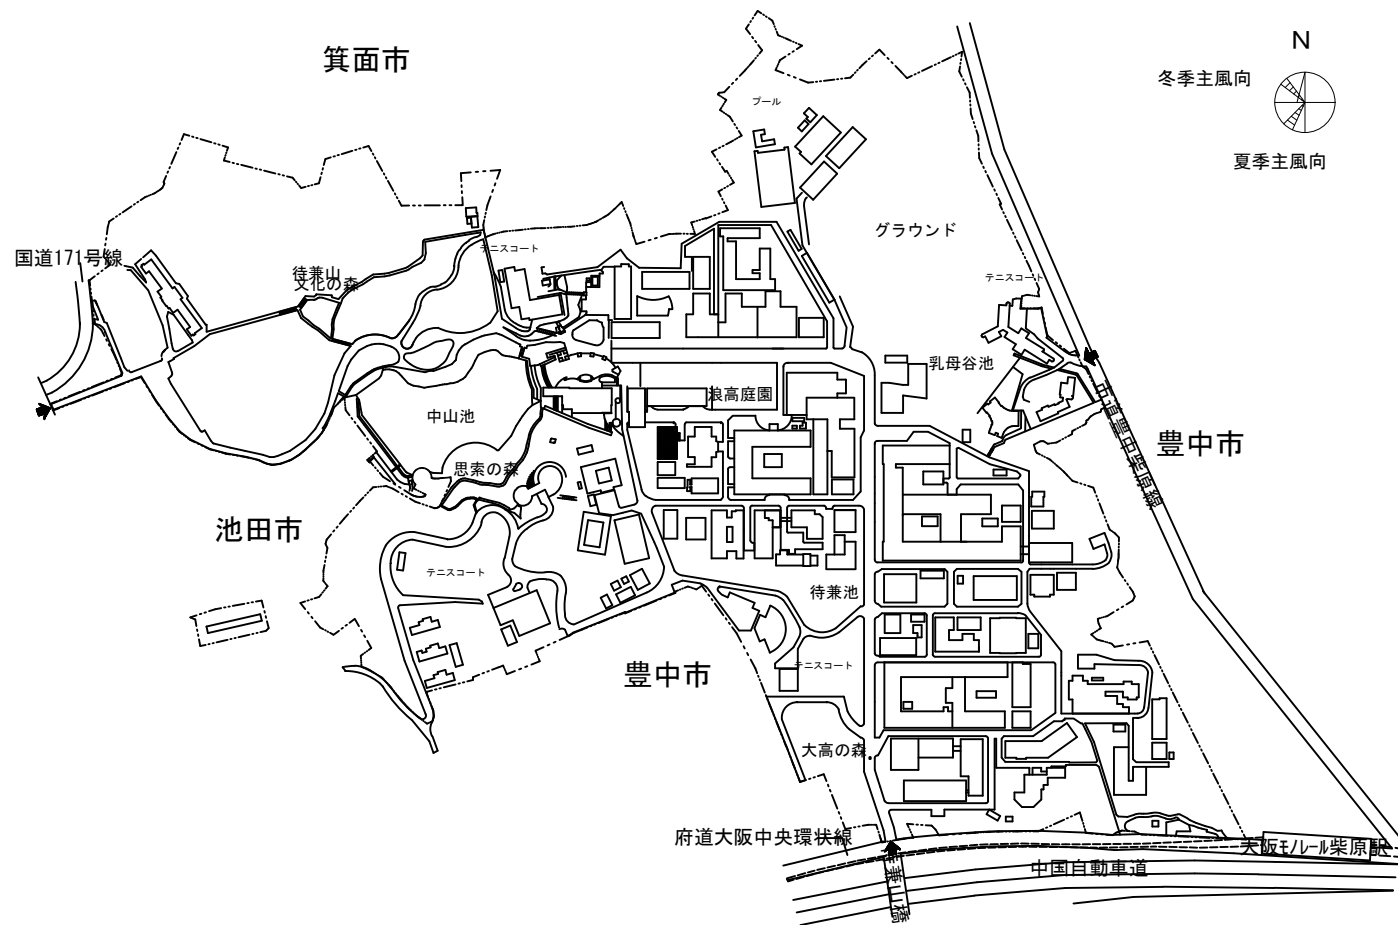


団地名	001 豊中	事業名	大阪大学（豊中）講義棟改修 II-II	配置図	1/7,000
-----	--------	-----	---------------------	-----	---------

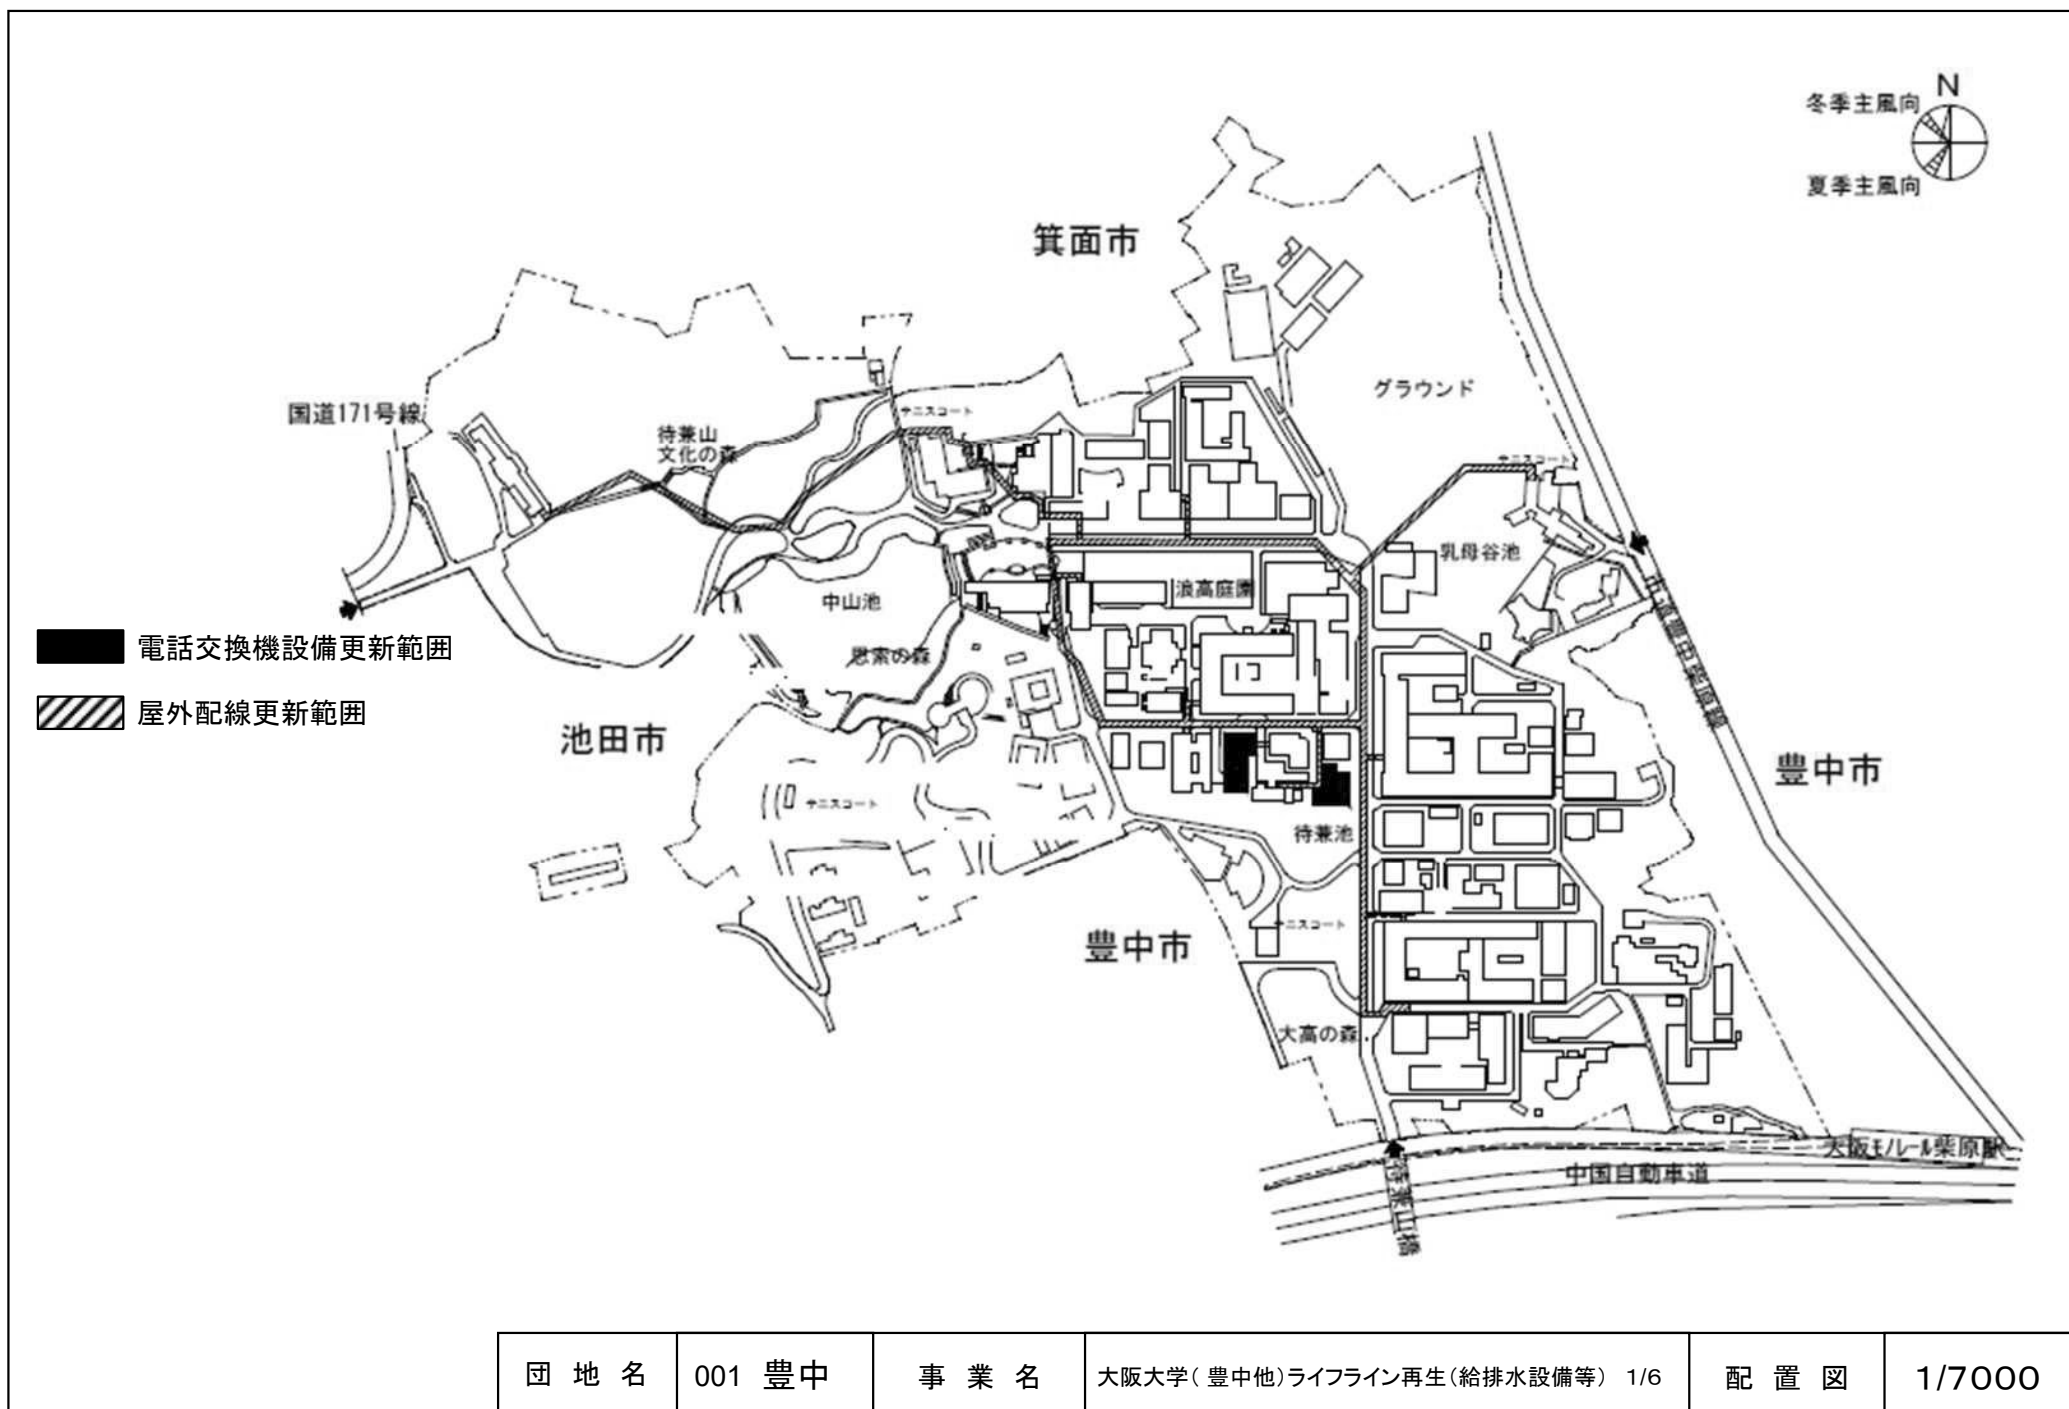


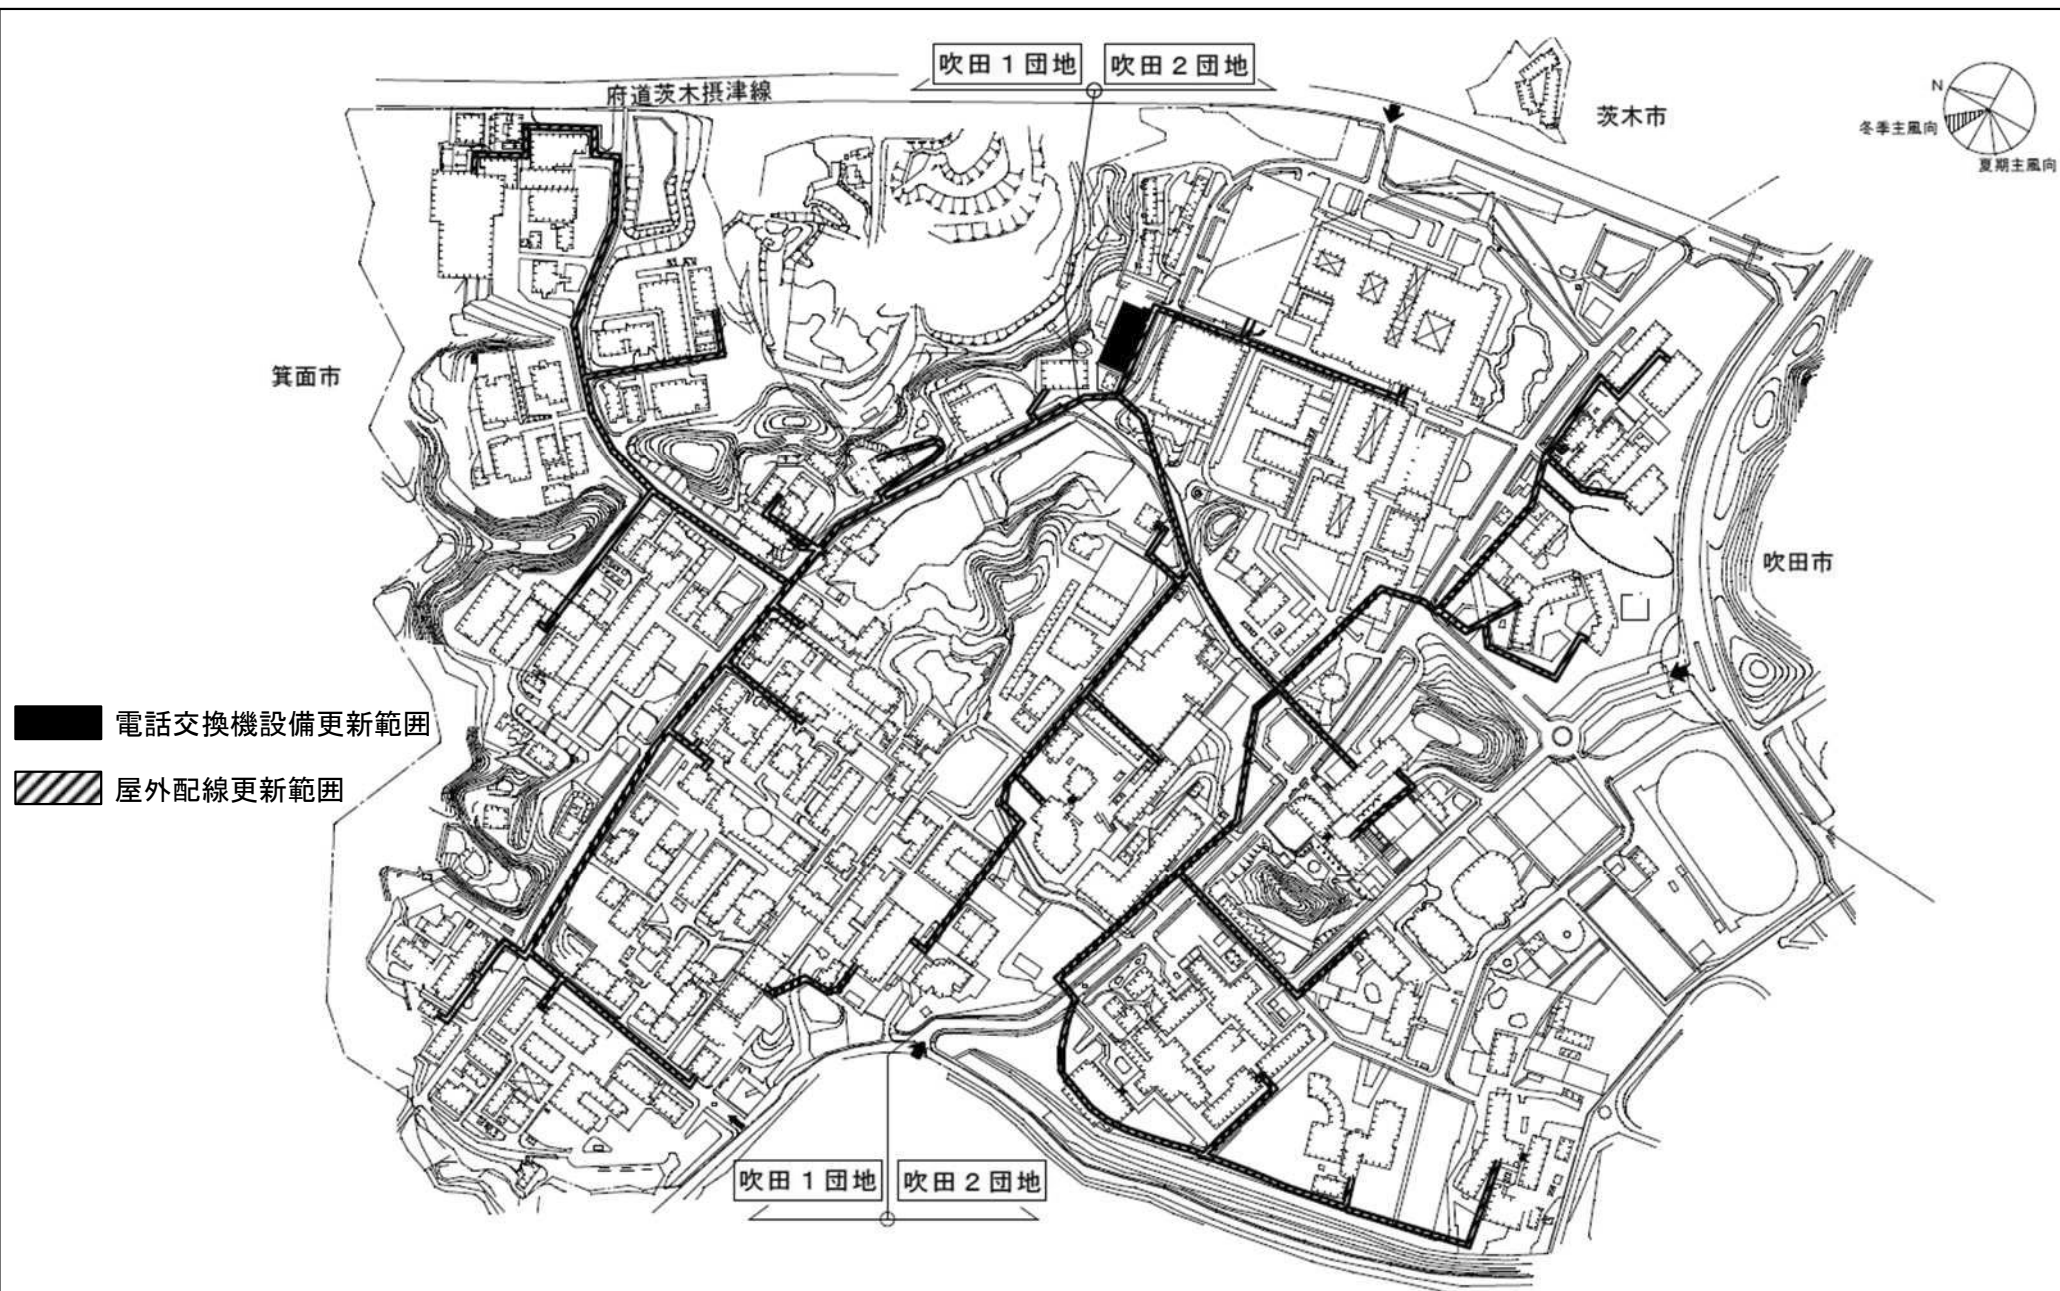

団地名	002 003 吹田	事業名	大阪大学(豊中他)ライフライン再生(給排水設備等) 2/6	配置図	1/7000
-----	---------------	-----	-------------------------------	-----	--------

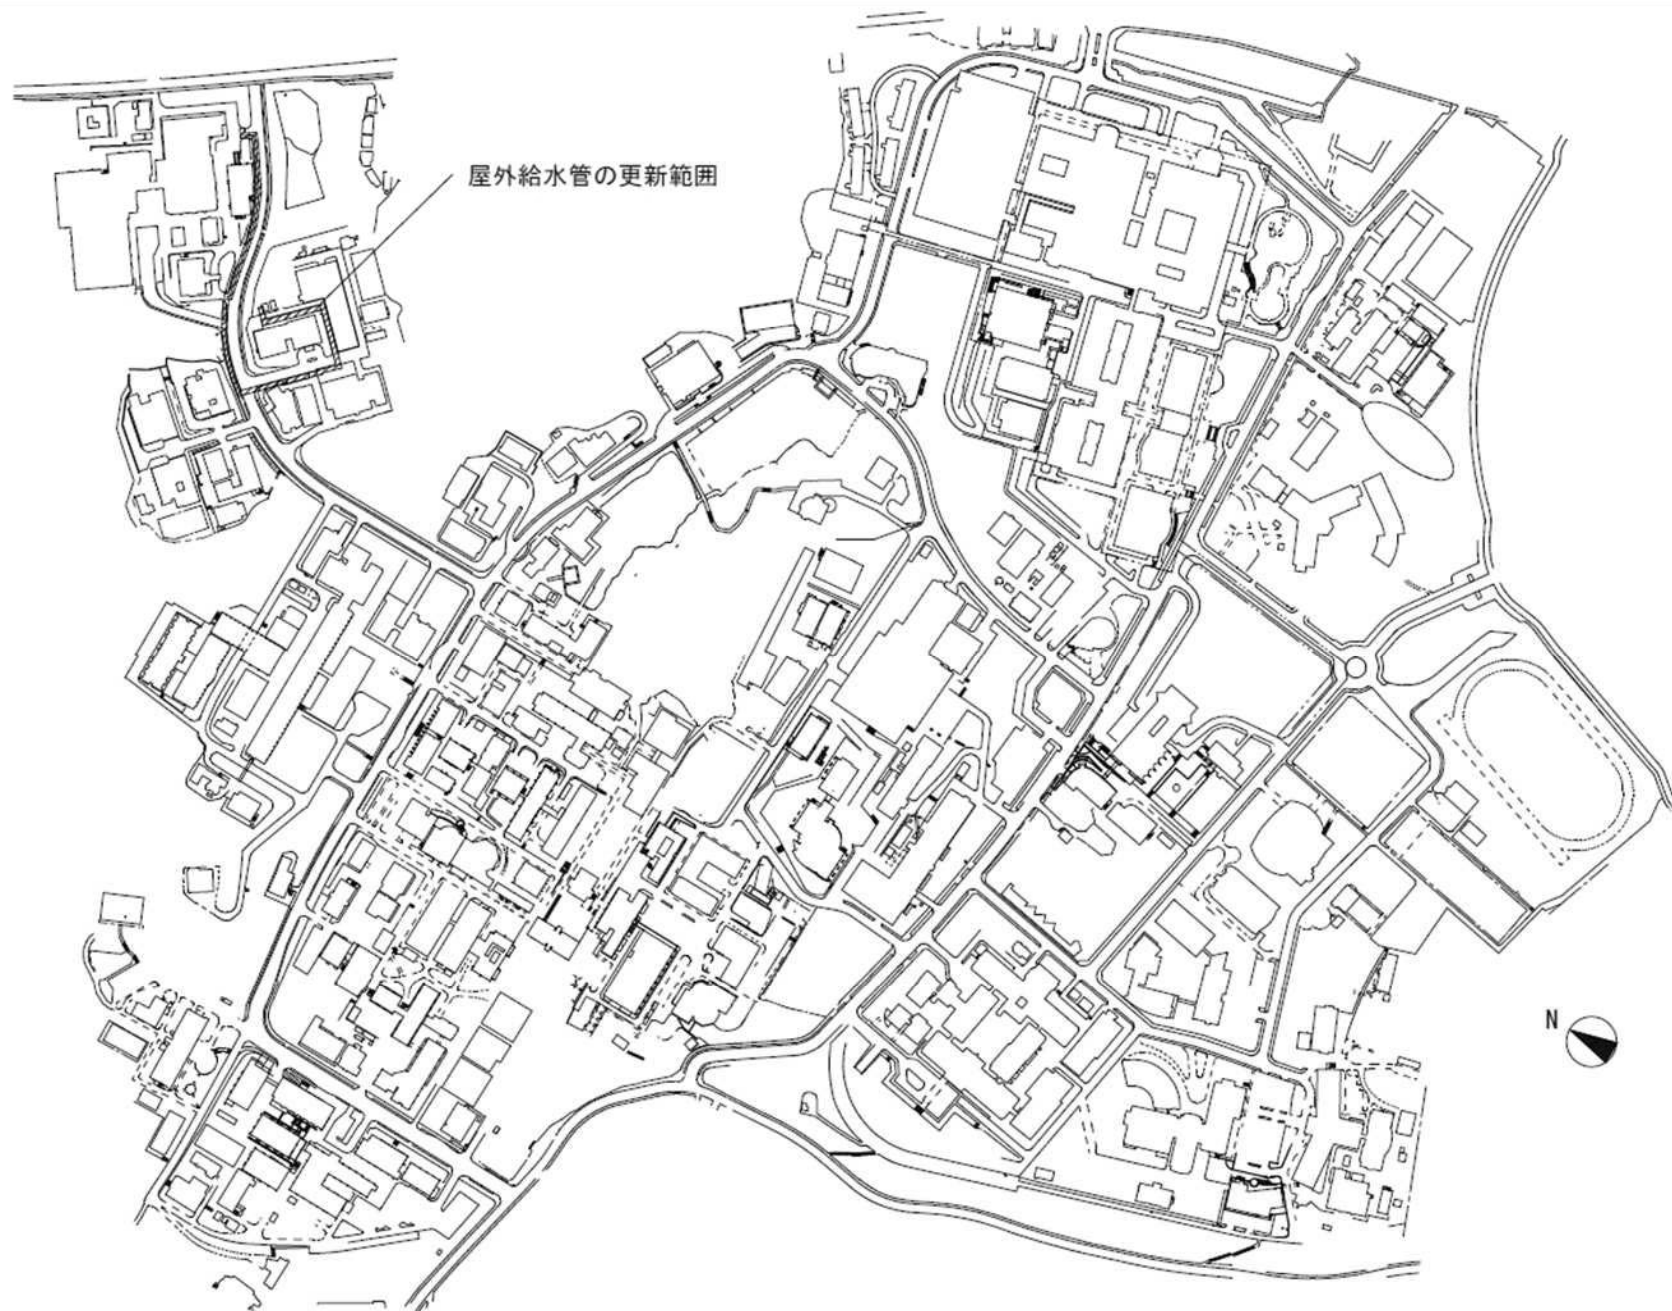

団 地 名	002 吹田 003	事 業 名	大阪大学(豊中他)ライフライン再生(給排水設備等) 3/6	配 置 図	1/7000
-------	---------------	-------	-------------------------------	-------	--------

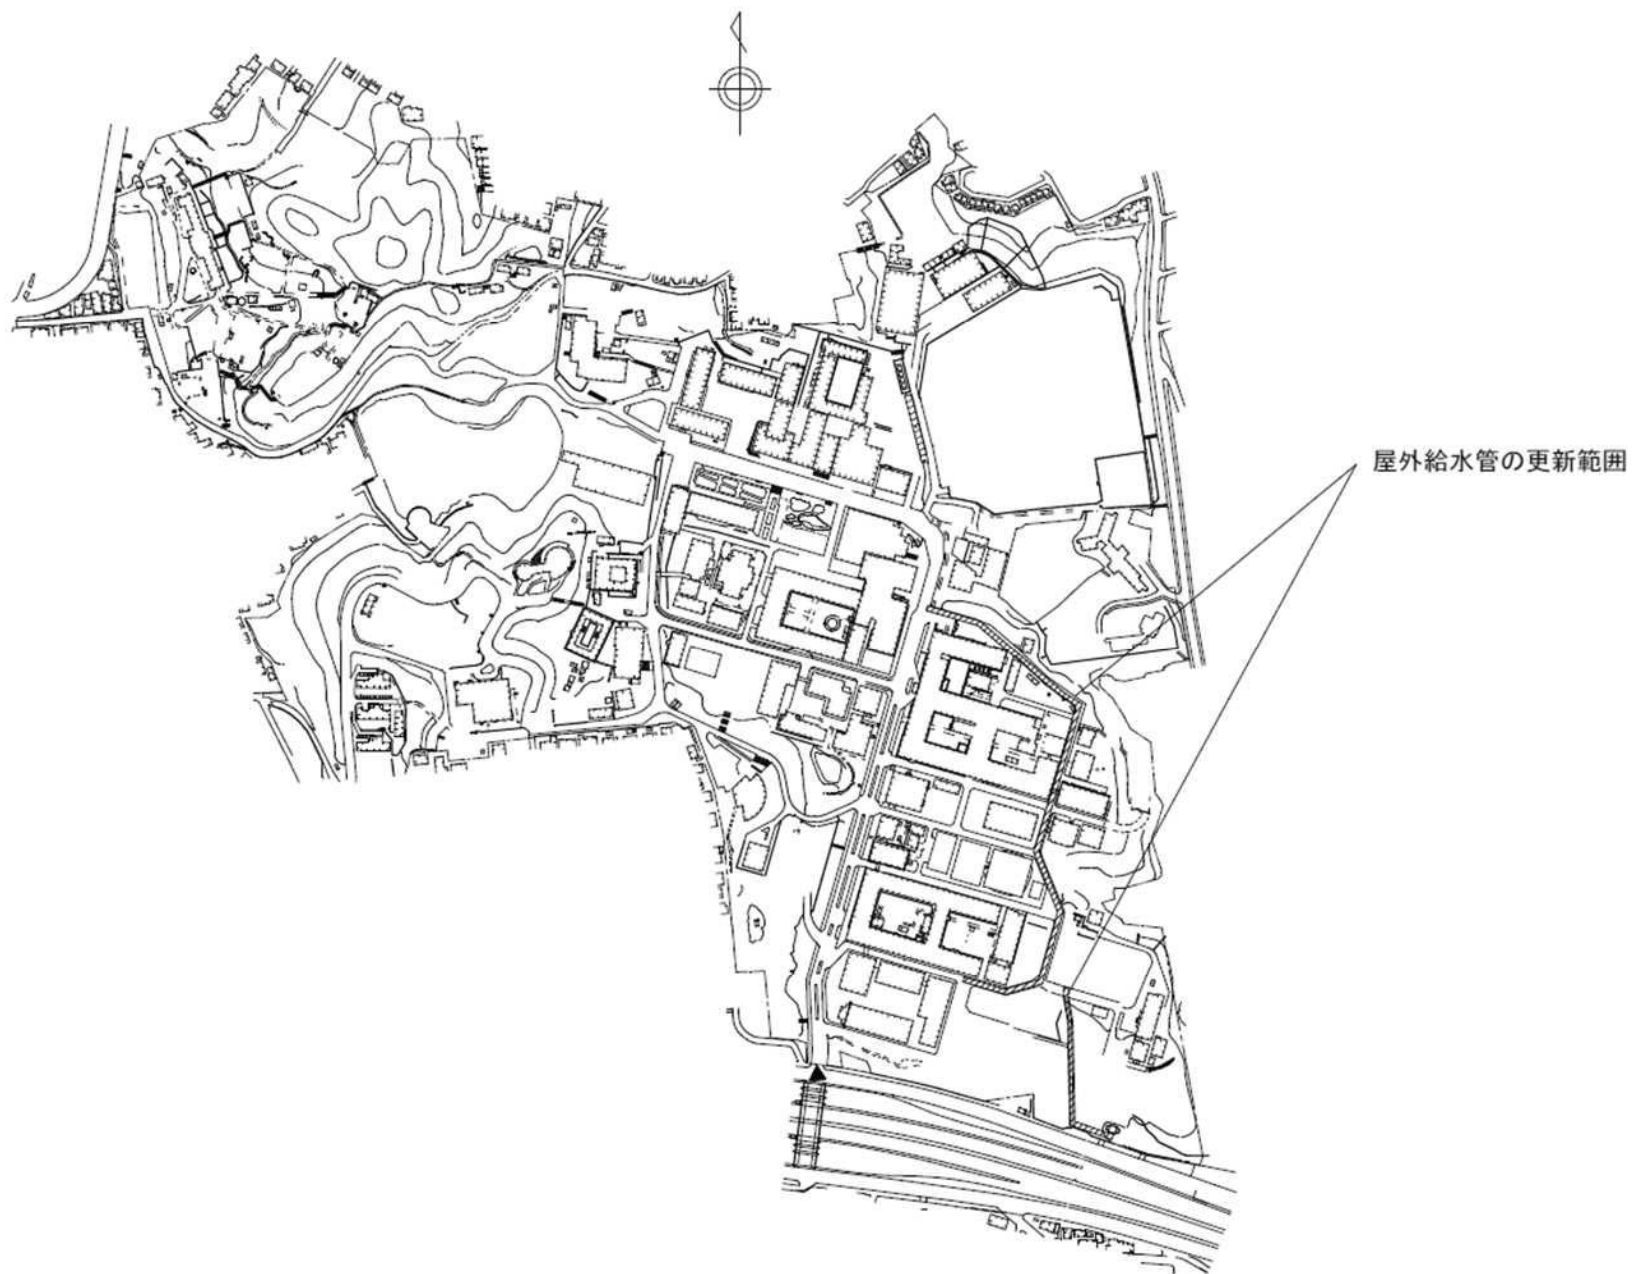

団 地 名

001 豊中

事 業 名


大阪大学(豊中他)ライフライン再生(給排水設備等) 4/6

配 置 図


1/7000




団 地 名	002 吹田 003	事 業 名	大阪大学(豊中他)ライフライン再生(給排水設備等) 5/6	配 置 図	1/7000
-------	---------------	-------	-------------------------------	-------	--------

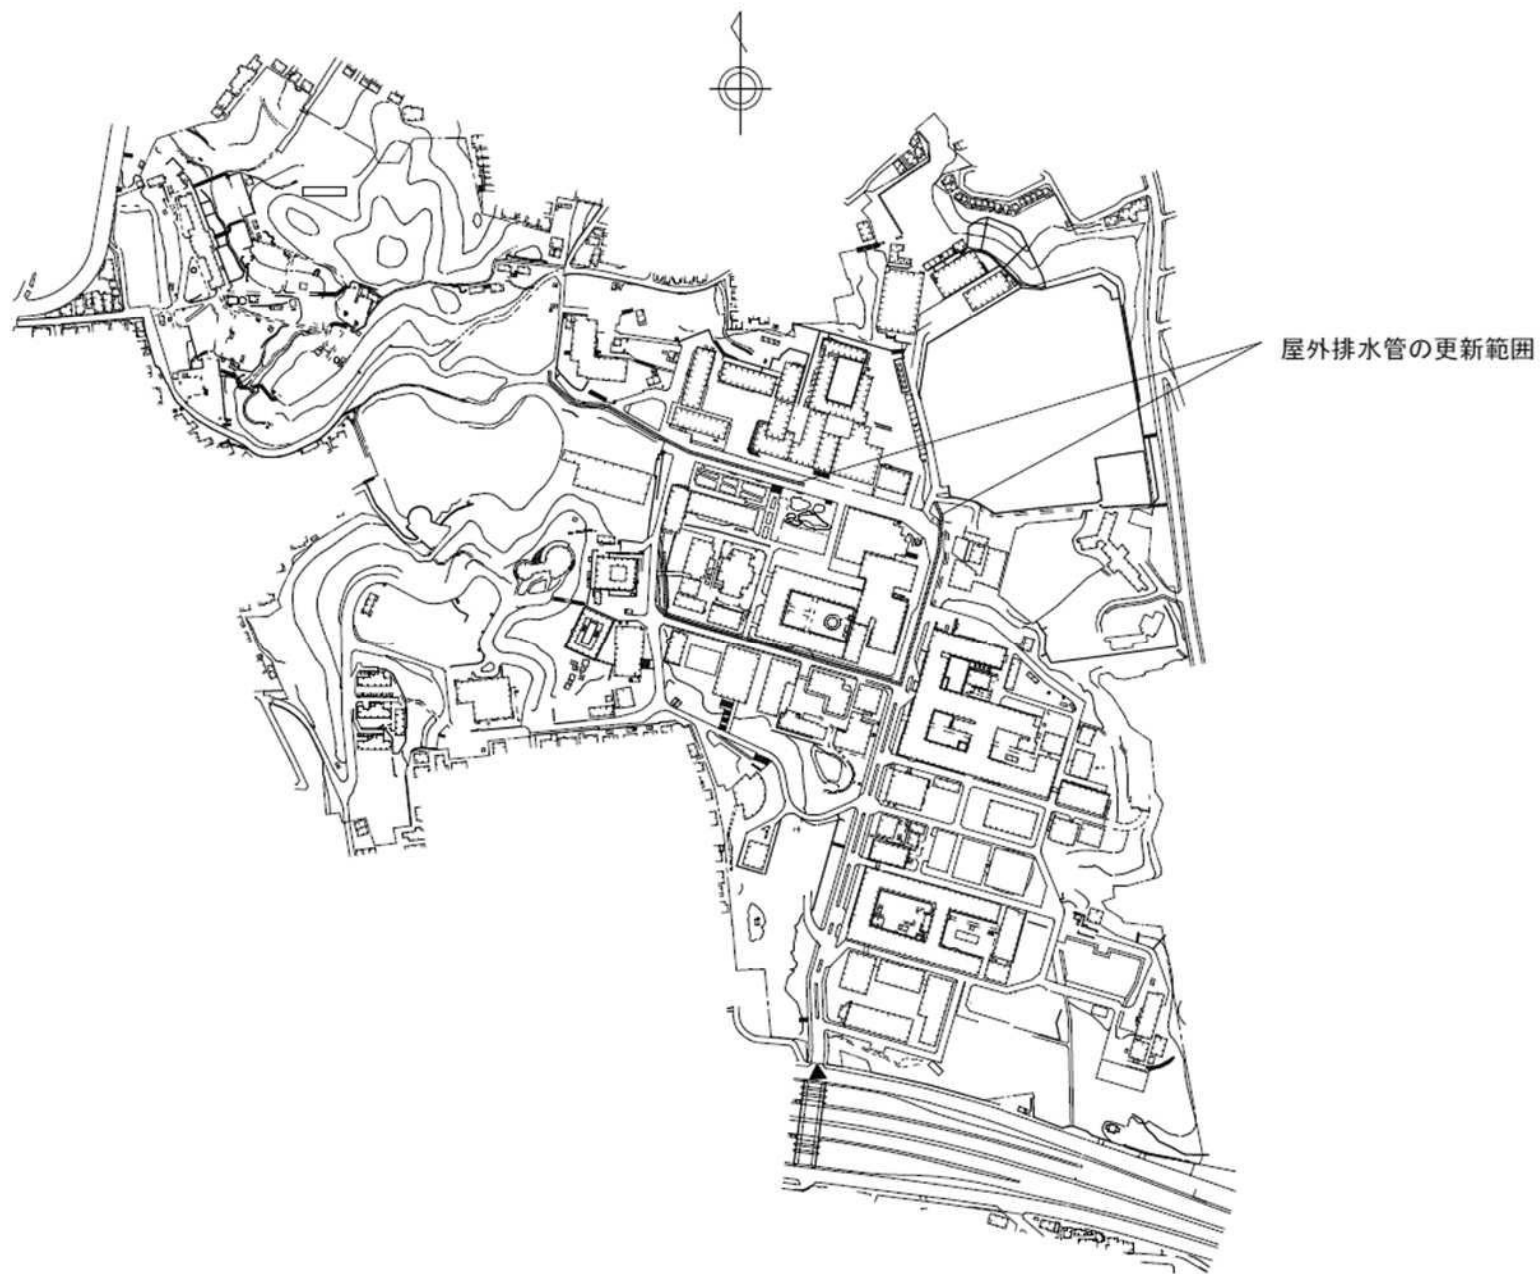


団 地 名	001 豊中	事 業 名	大阪大学(豊中他)ライフライン再生(給排水設備等) 6/6	配 置 図	1/7000
-------	--------	-------	-------------------------------	-------	--------

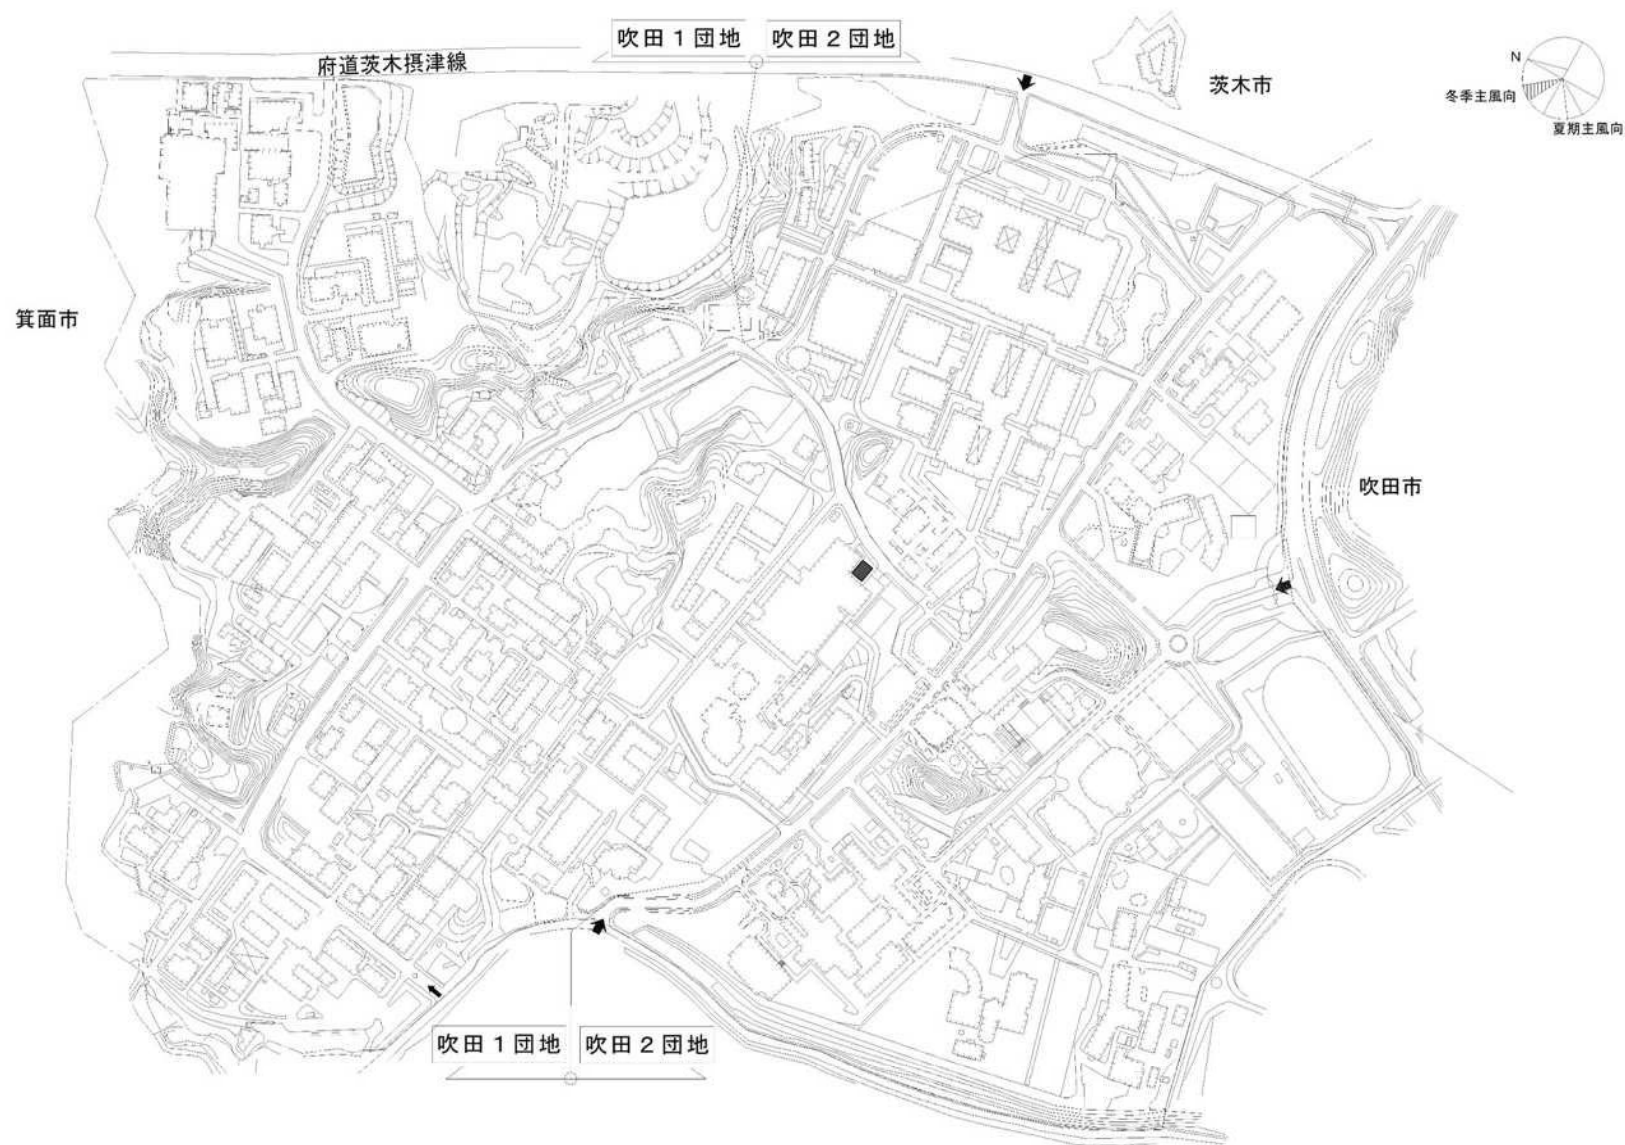


団 地 名	002 吹田	事 業 名	大阪大学(吹田)実験研究棟改修 I - II (工学系)	配 置 図	1/7000
-------	--------	-------	------------------------------	-------	--------

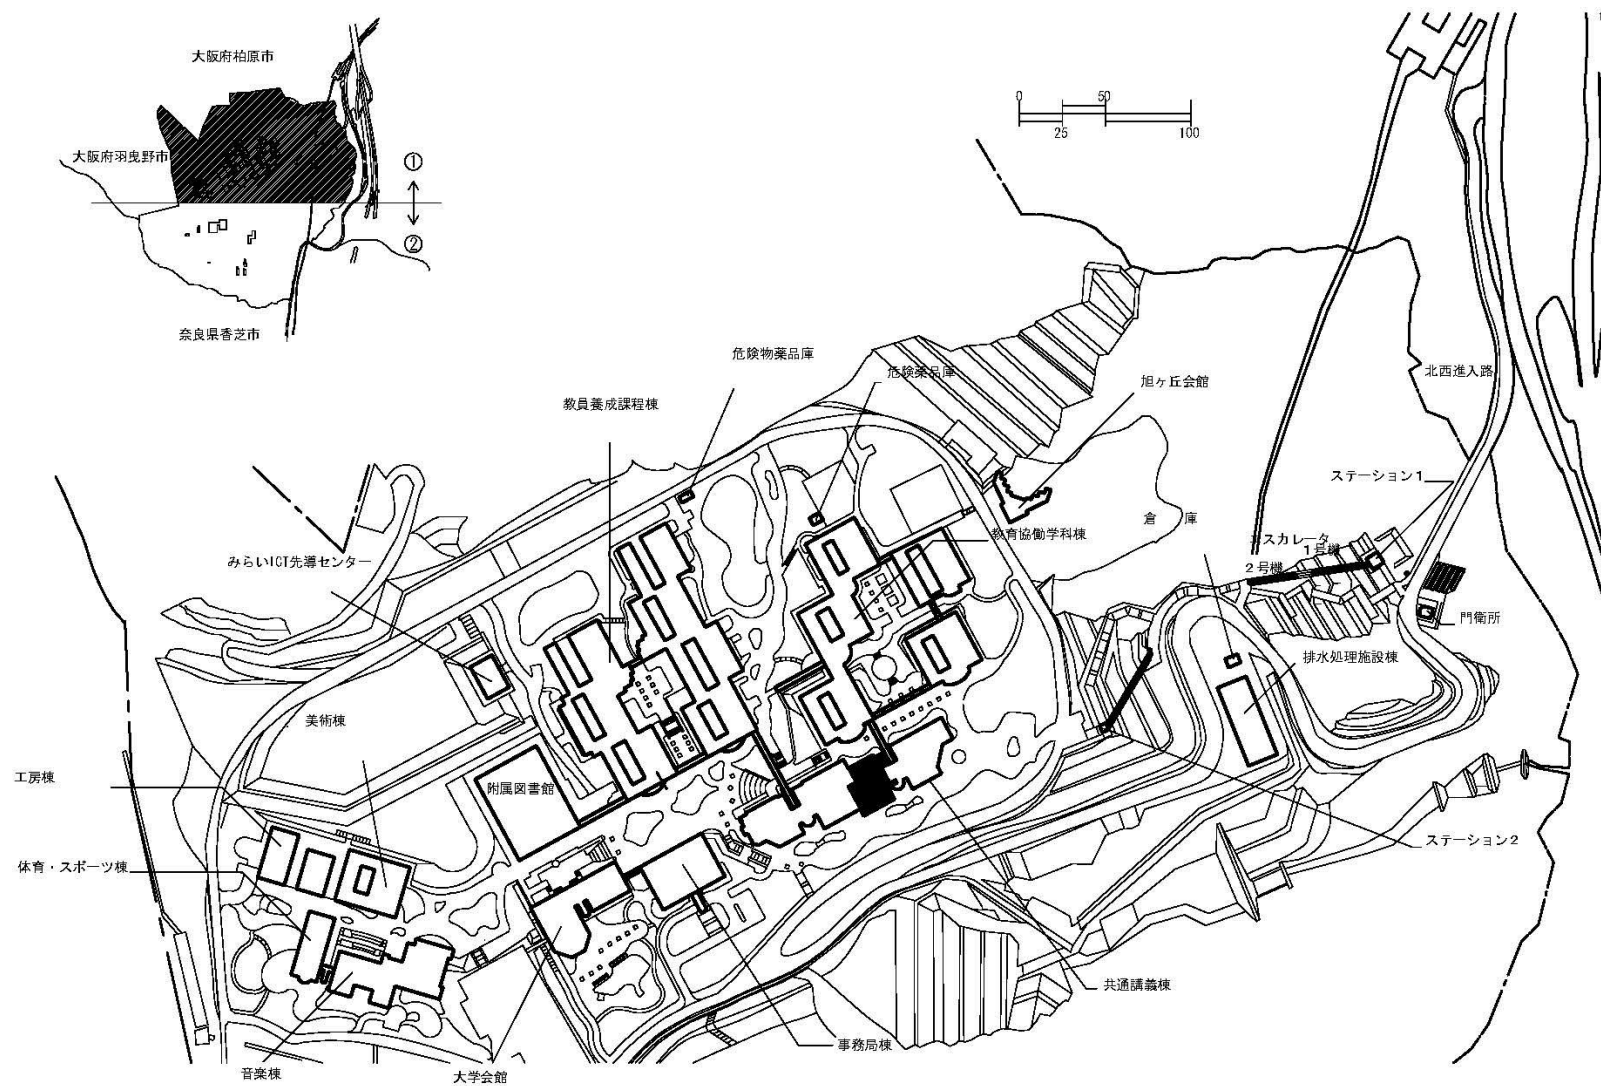


団 地 名	012 (旭ヶ丘)	事 業 名	大阪教育大学(旭ヶ丘)講義棟改修Ⅰ－Ⅱ	配 置 図	1/4000
-------	-----------	-------	---------------------	-------	--------

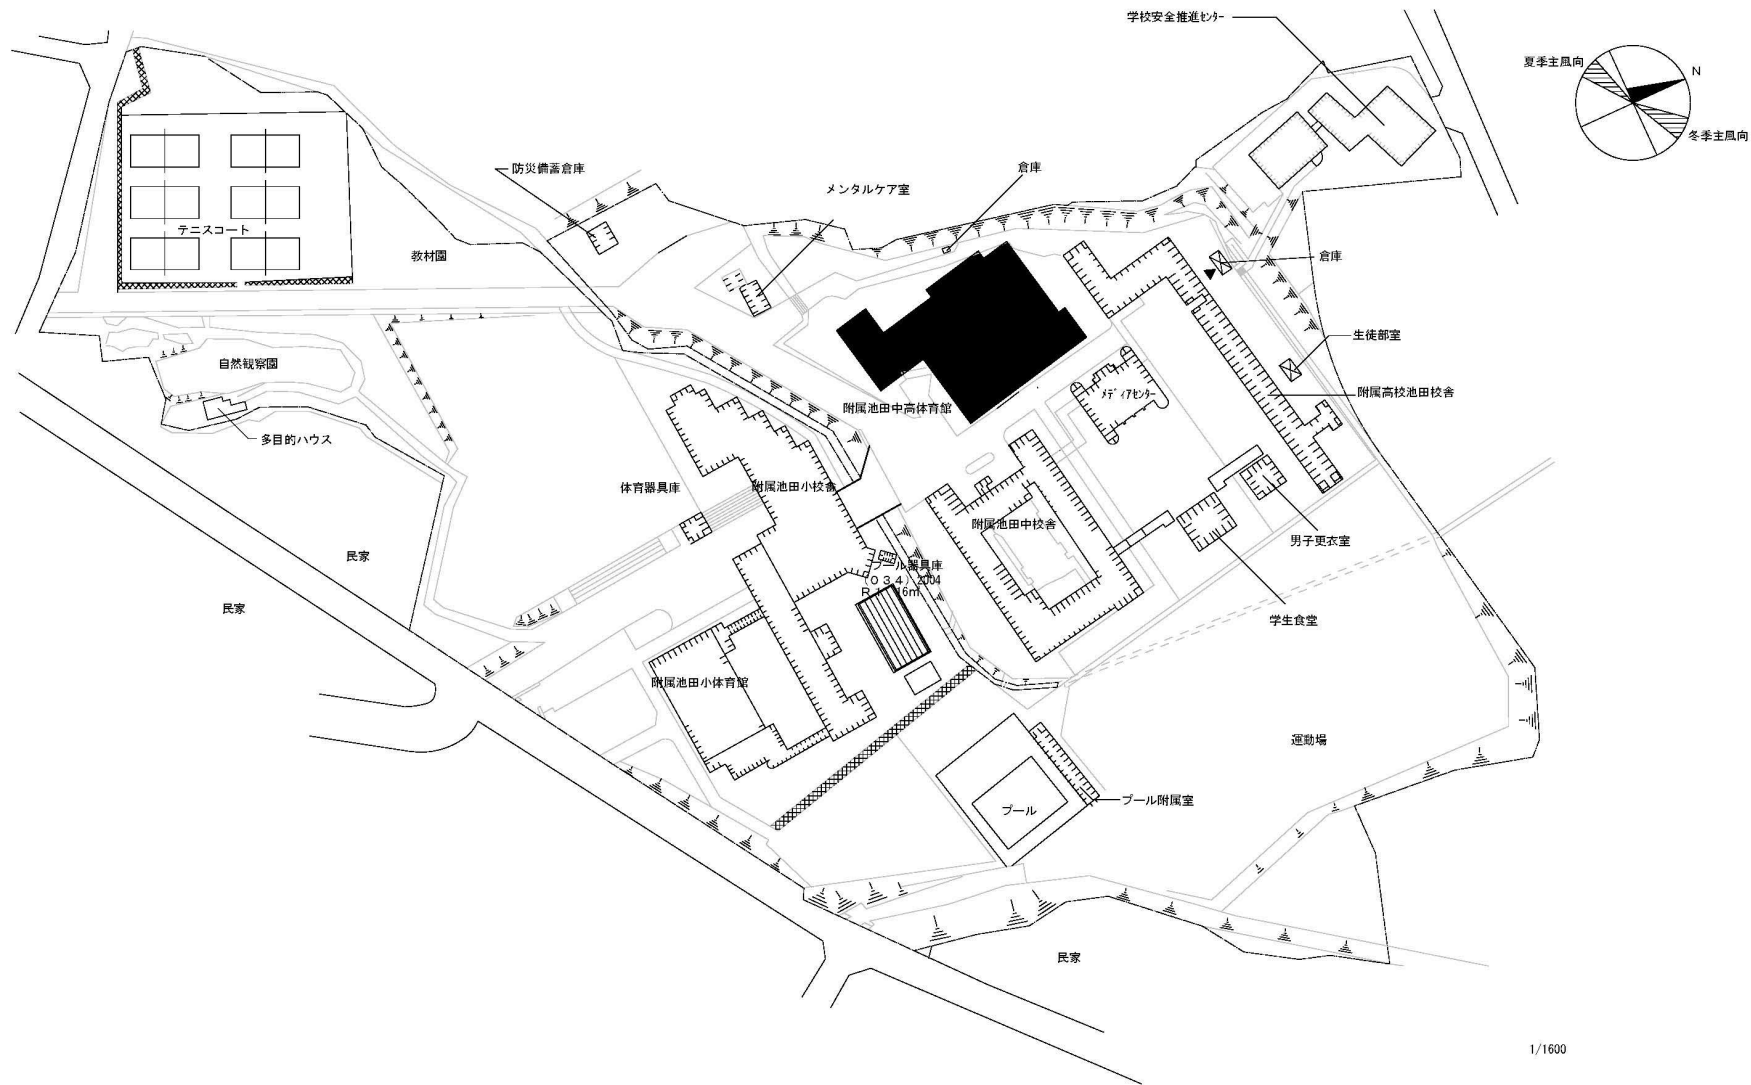

団 地 名	007緑丘1-5	事 業 名	大阪教育大学(緑丘(附中高))基幹・環境整備(空調設備)	配 置 図	1/2500
-------	----------	-------	------------------------------	-------	--------

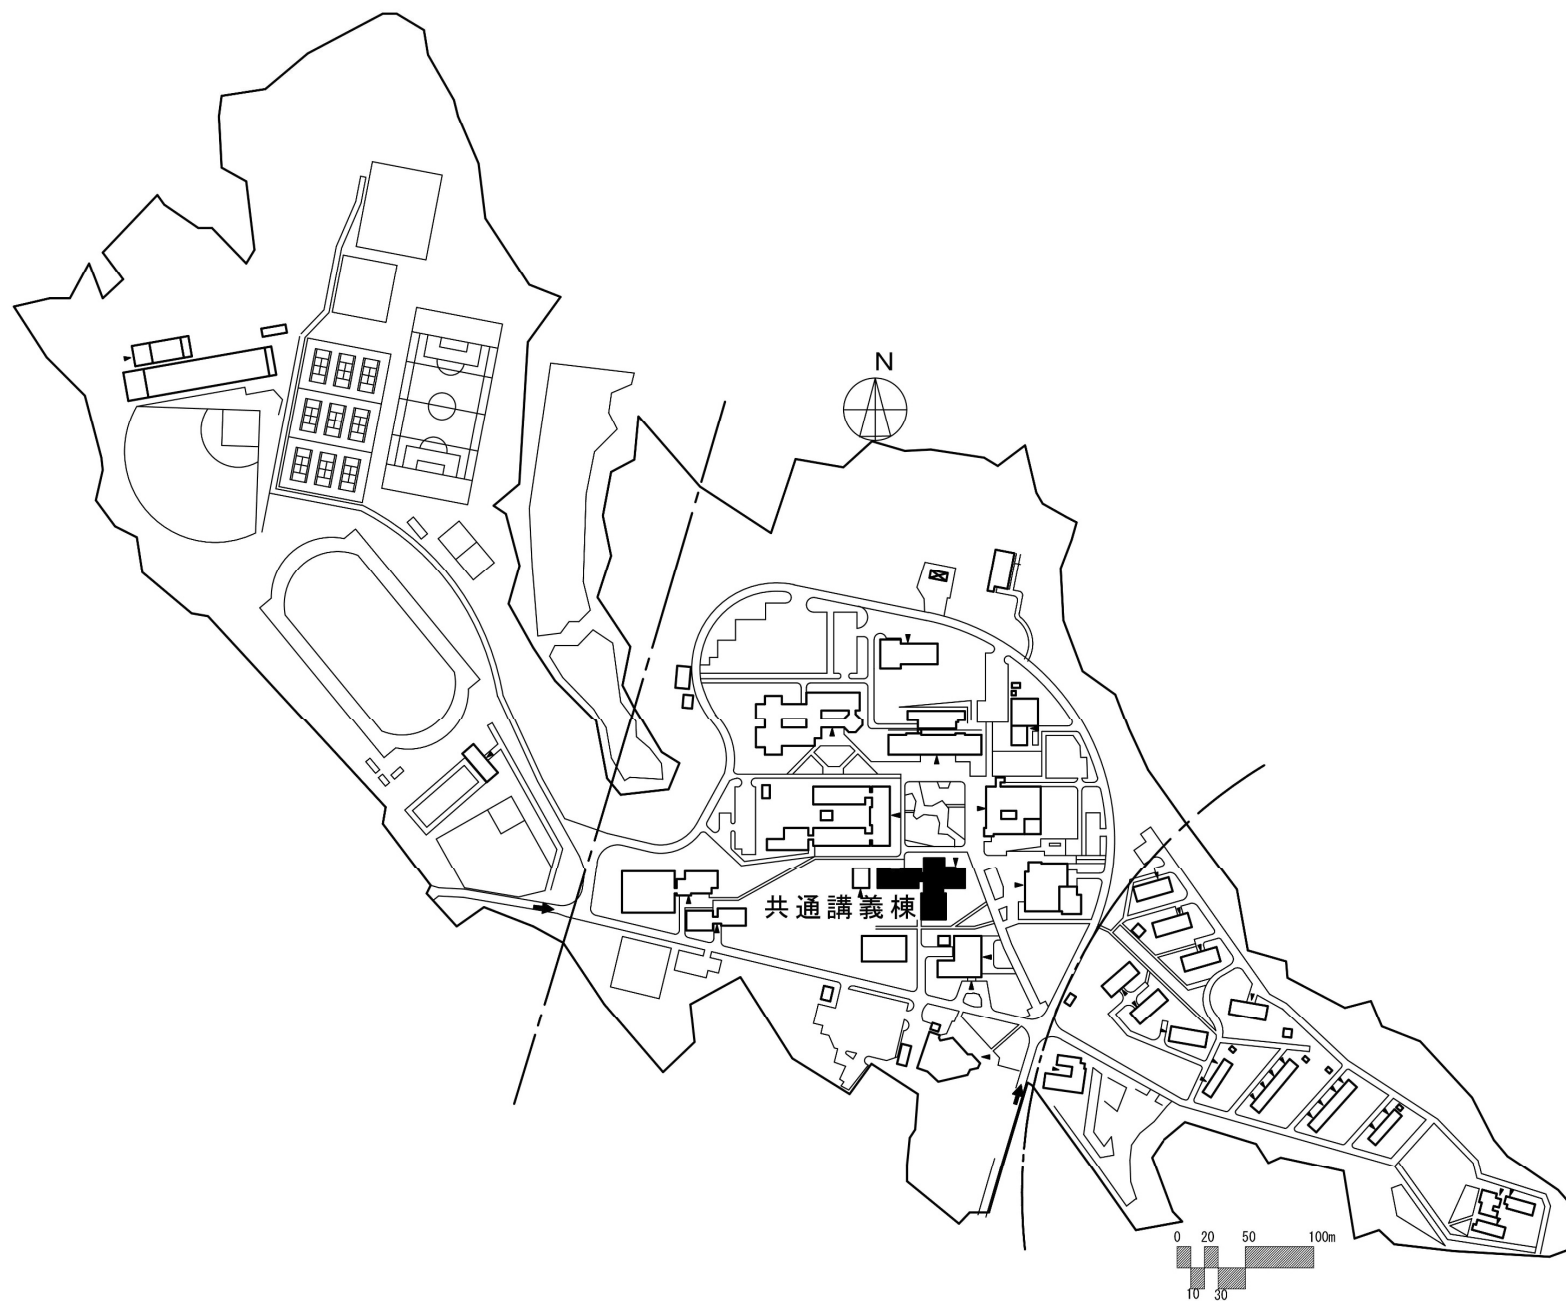


団 地 名	001 嬉野台	事 業 名	兵庫教育大学(嬉野台)講義棟改修Ⅰ－Ⅱ	配 置 図	1/7, 000
-------	---------	-------	---------------------	-------	----------

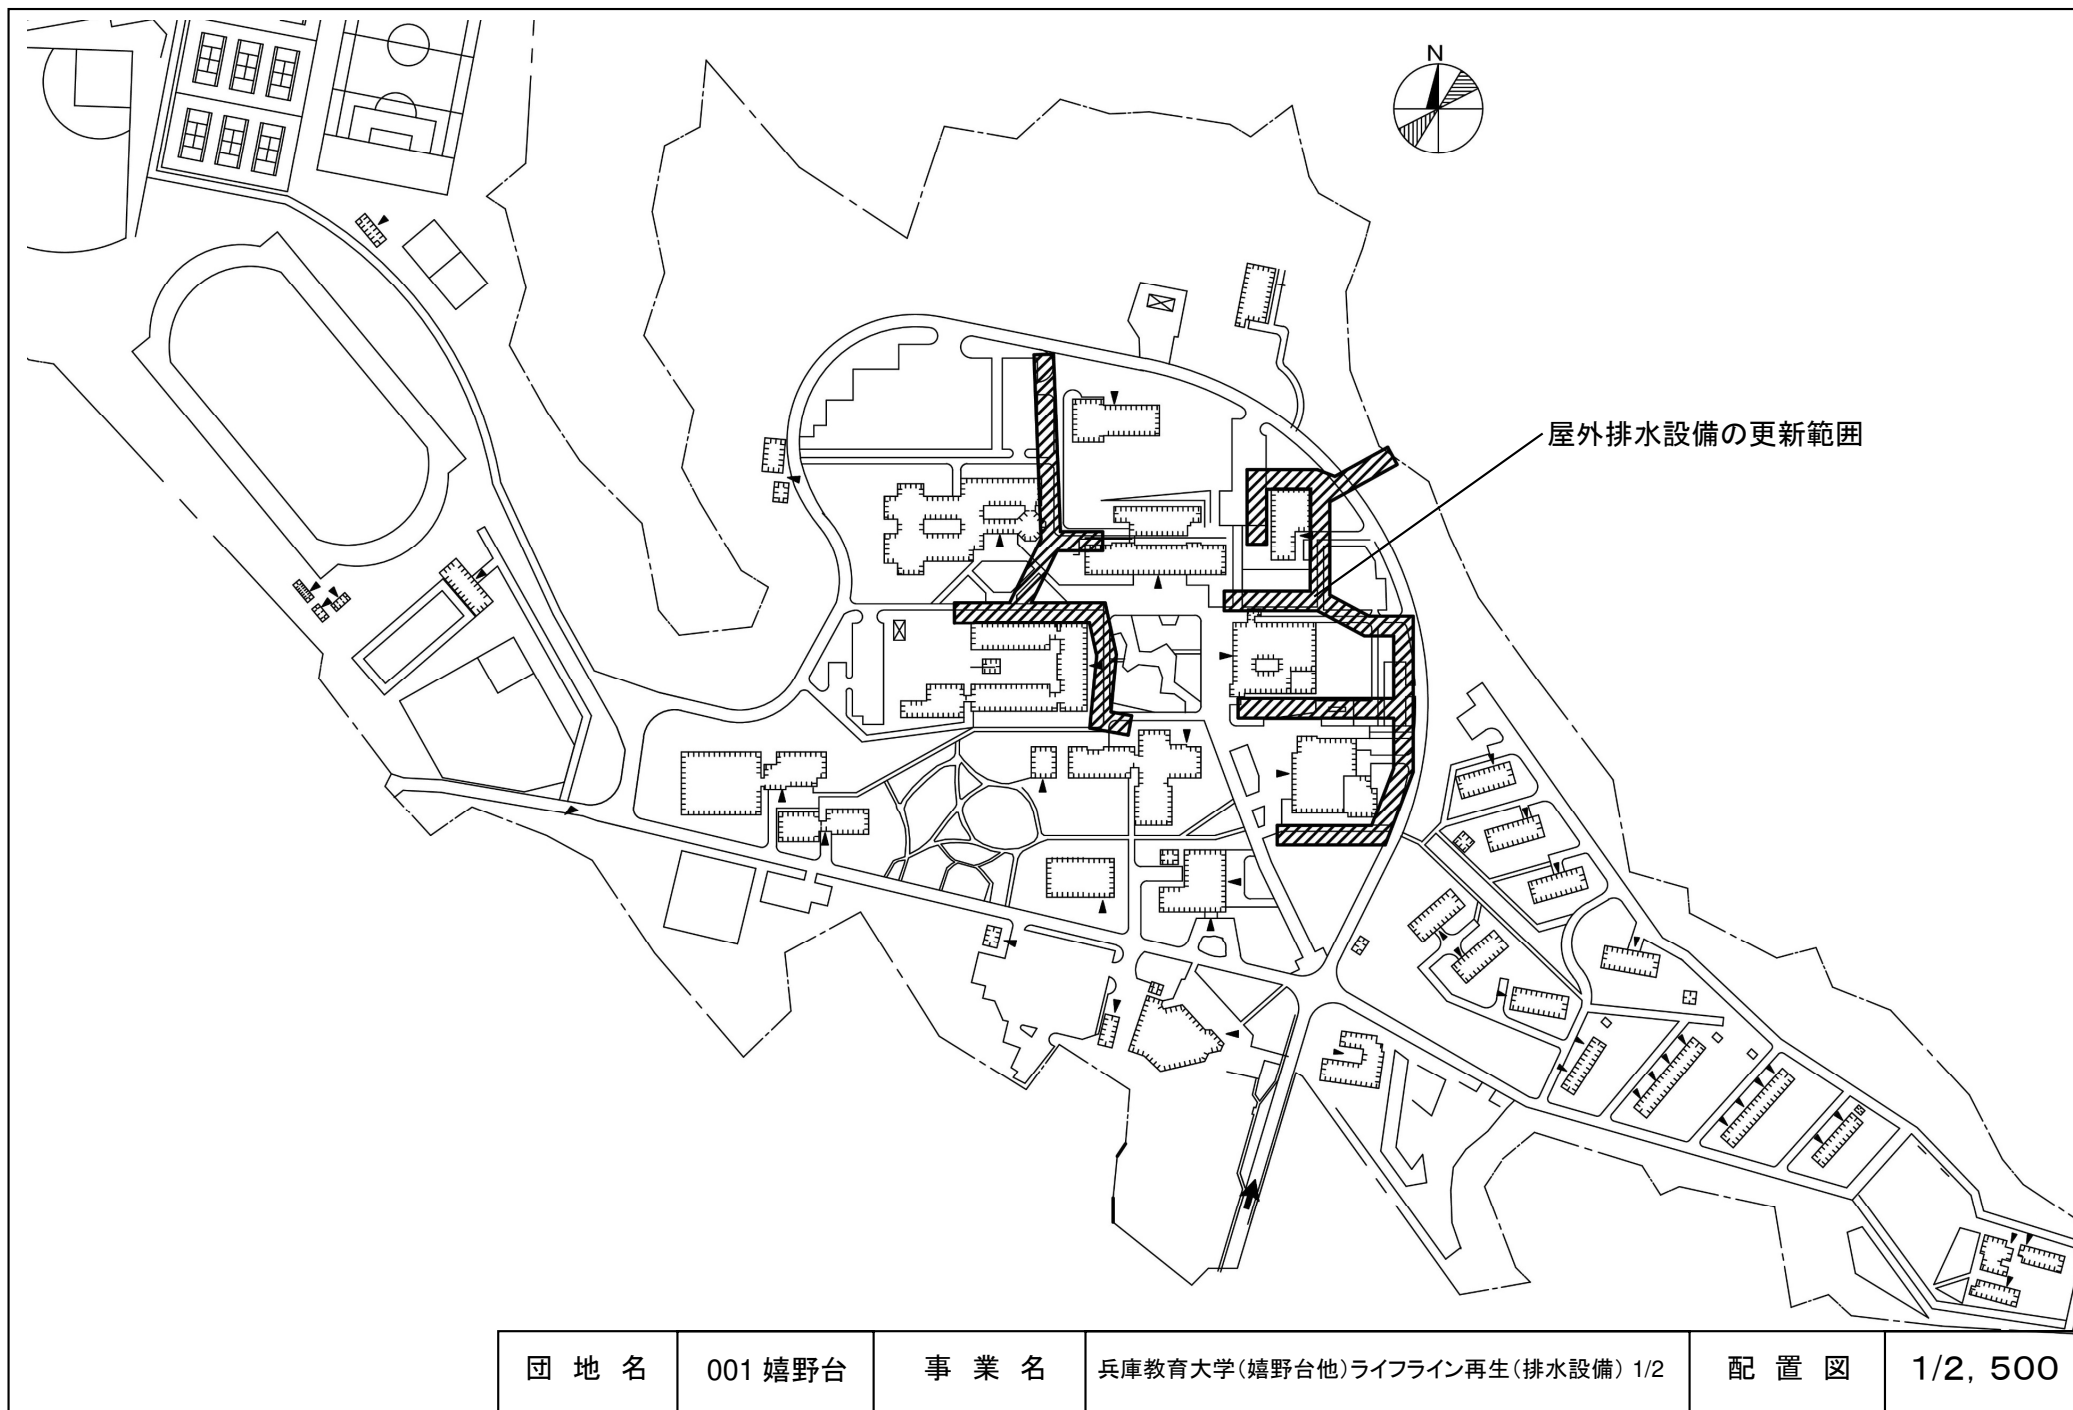






夏季主風向

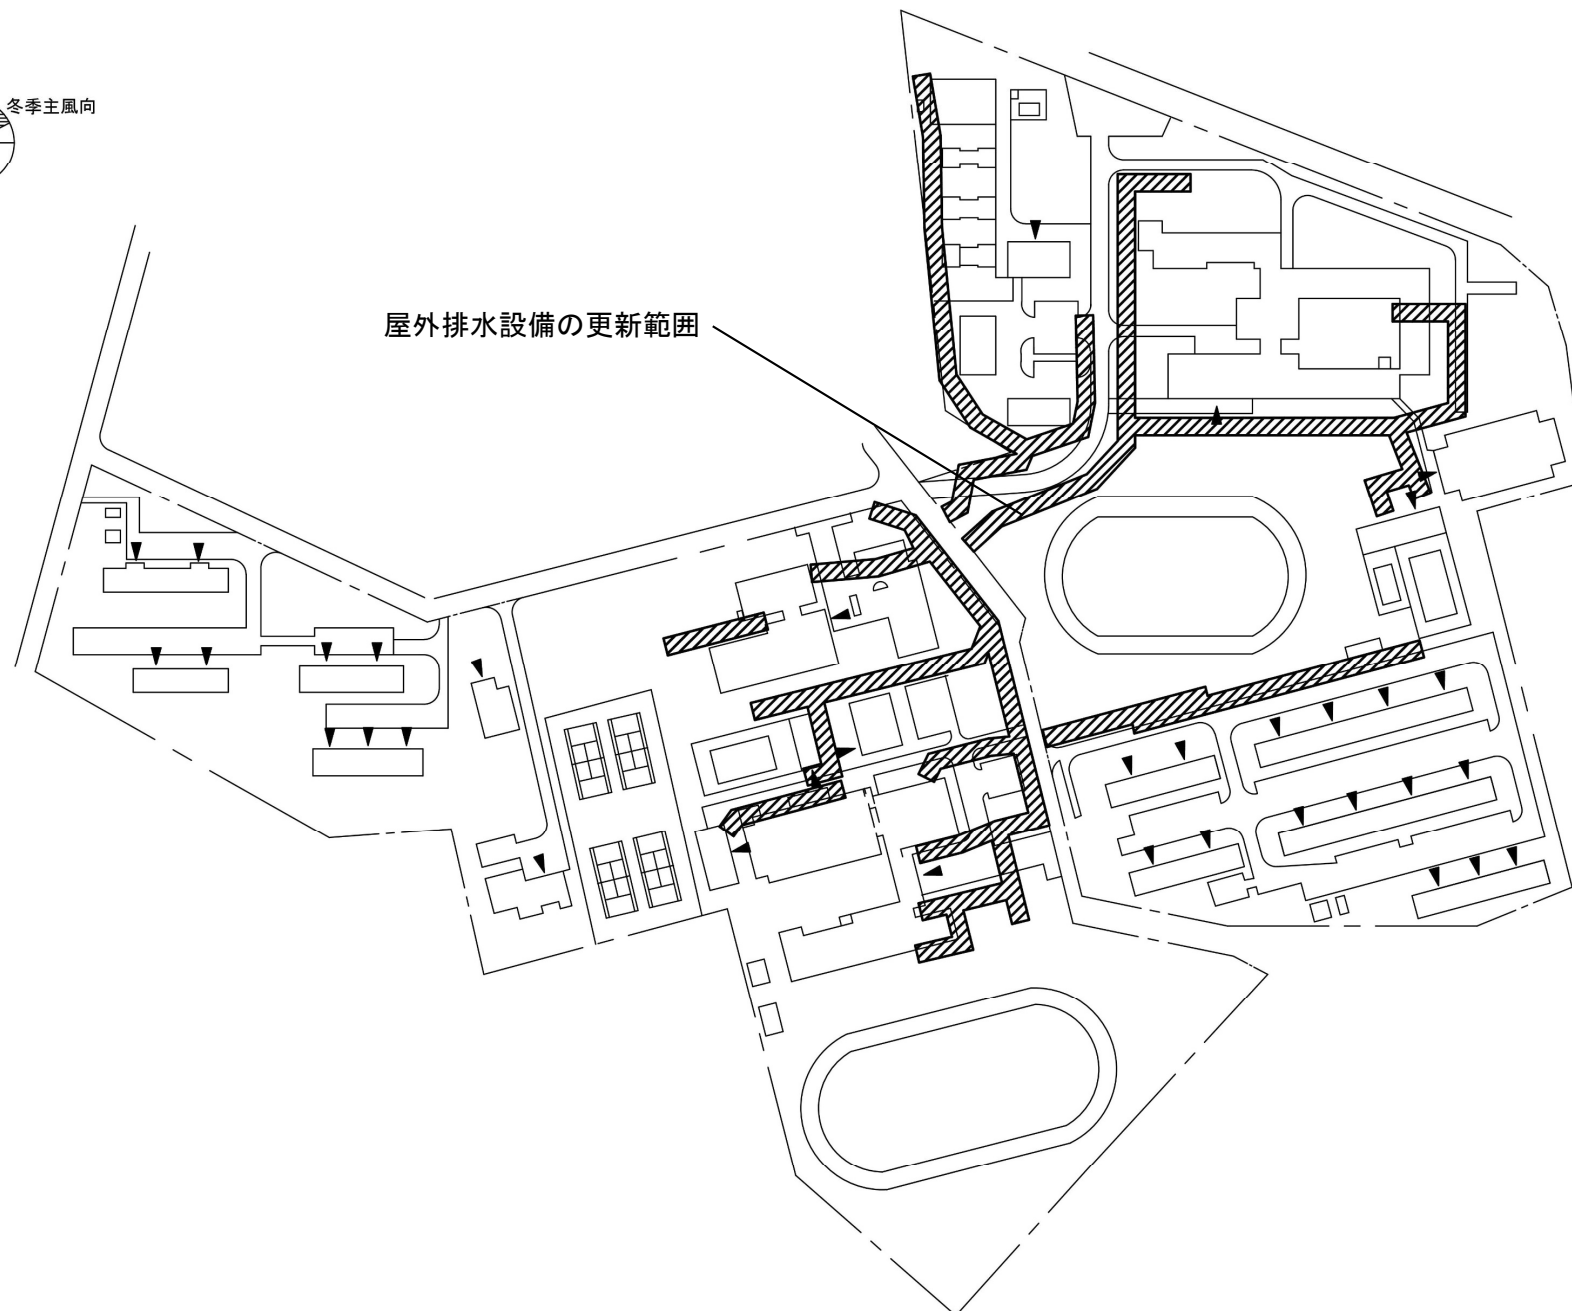

団 地 名	002、004 山国	事 業 名	兵庫教育大学(嬉野台他)ライフライン再生(排水設備) 2/2	配 置 図	1/2, 500
-------	------------	-------	--------------------------------	-------	----------

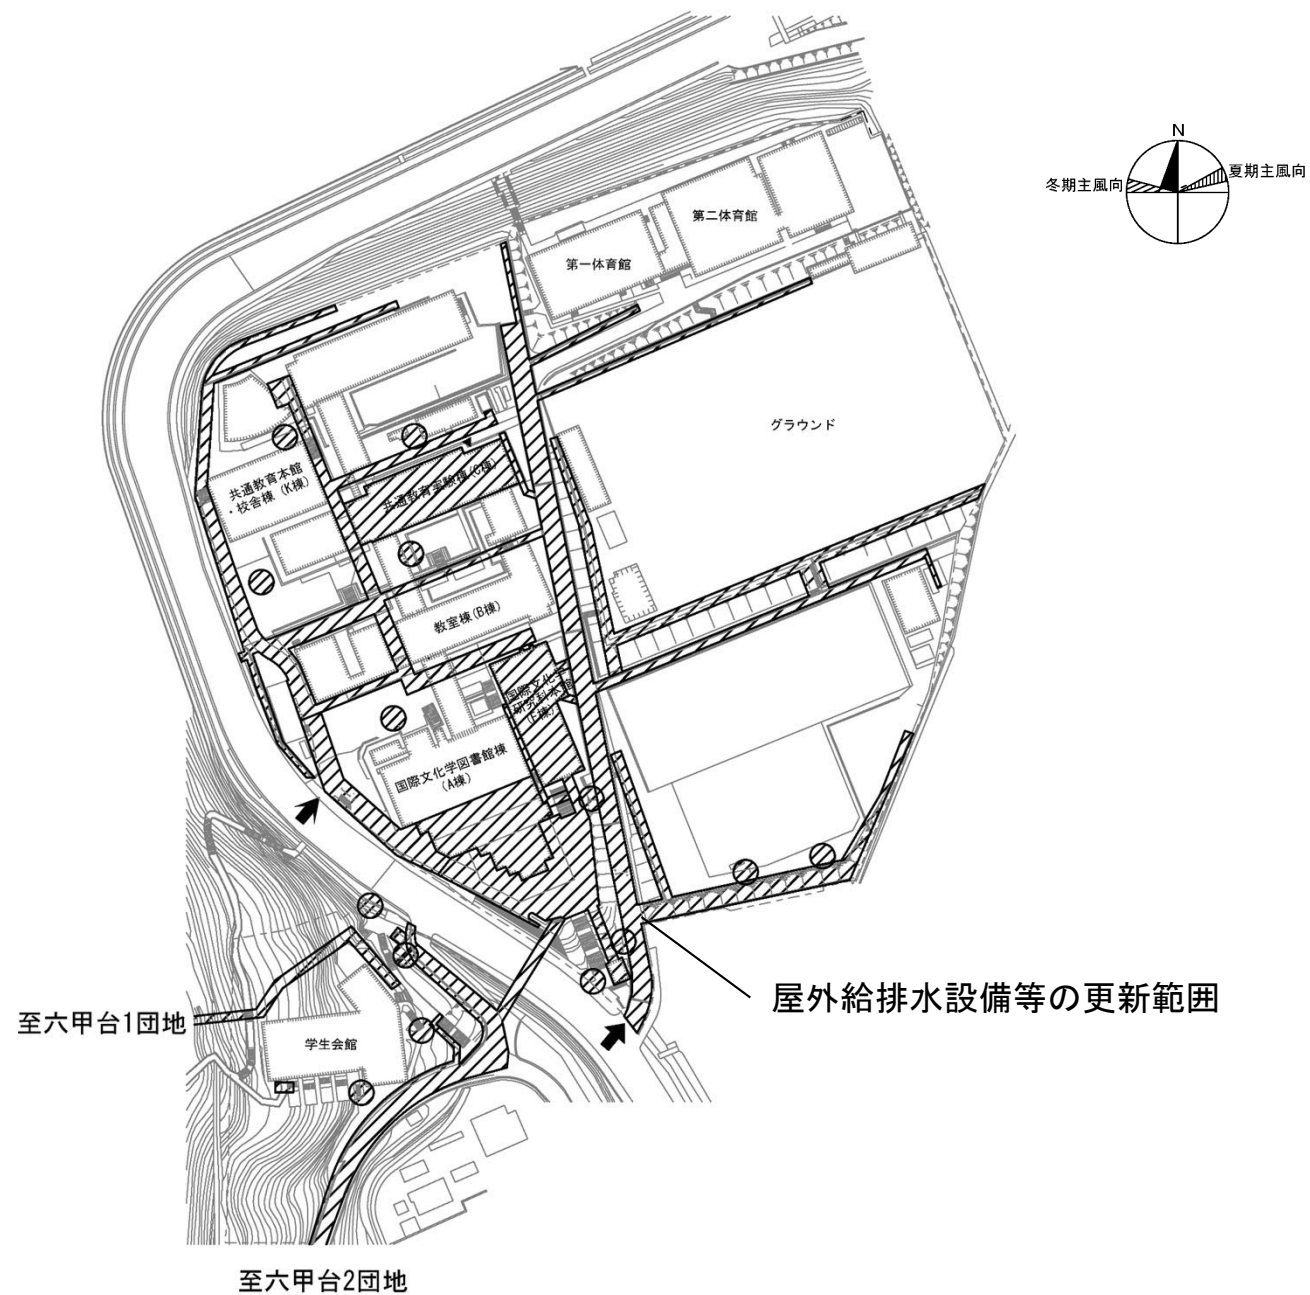

団 地 名	004 鶴甲1	事 業 名	神戸大学(鶴甲他)ライフライン再生(給排水設備等)	配 置 図	1/2,500
-------	---------	-------	---------------------------	-------	---------

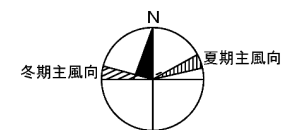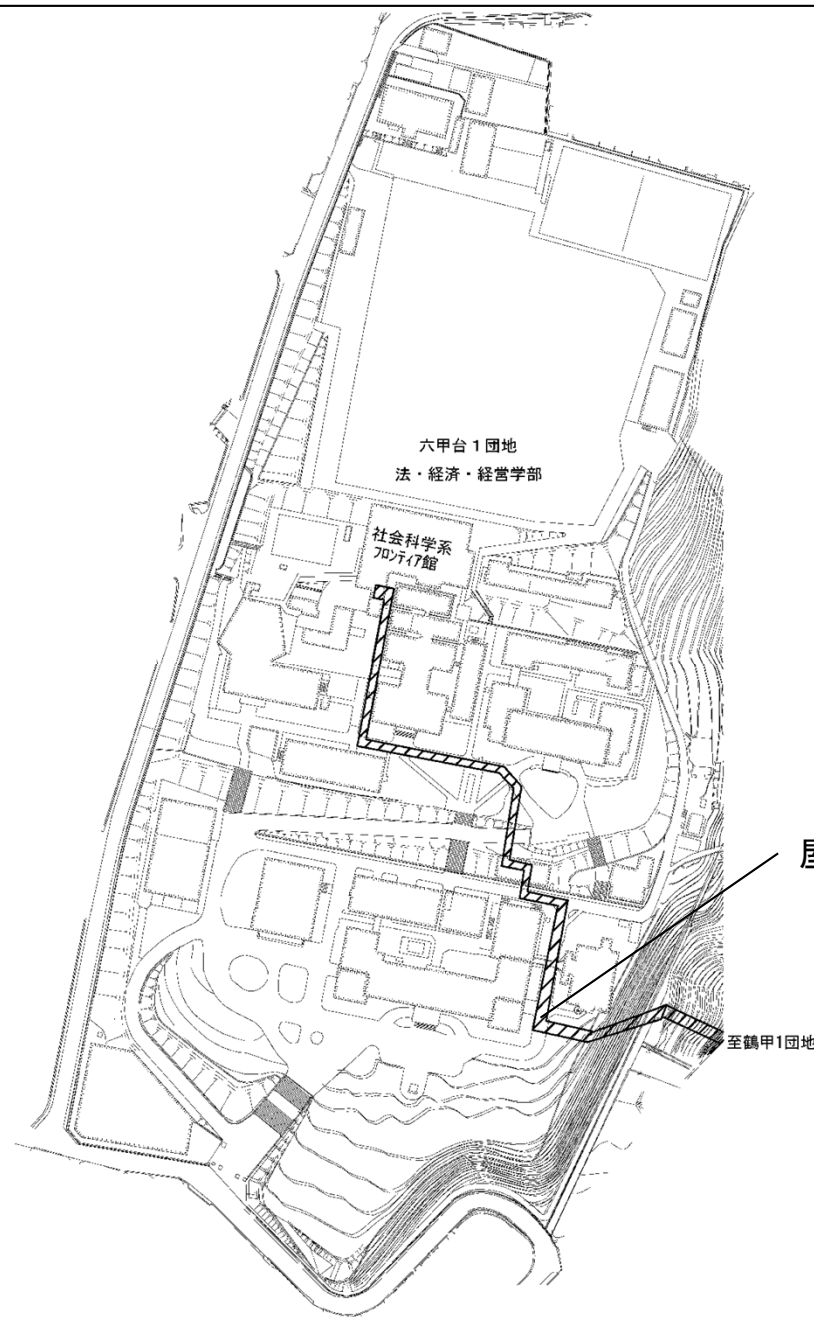


屋外給排水設備等の更新範囲


至鶴甲1団地


団 地 名	001 六甲台1	事 業 名	神戸大学(鶴甲他)ライフライン再生(給排水設備等)	配 置 図	1/3,000
-------	----------	-------	---------------------------	-------	---------




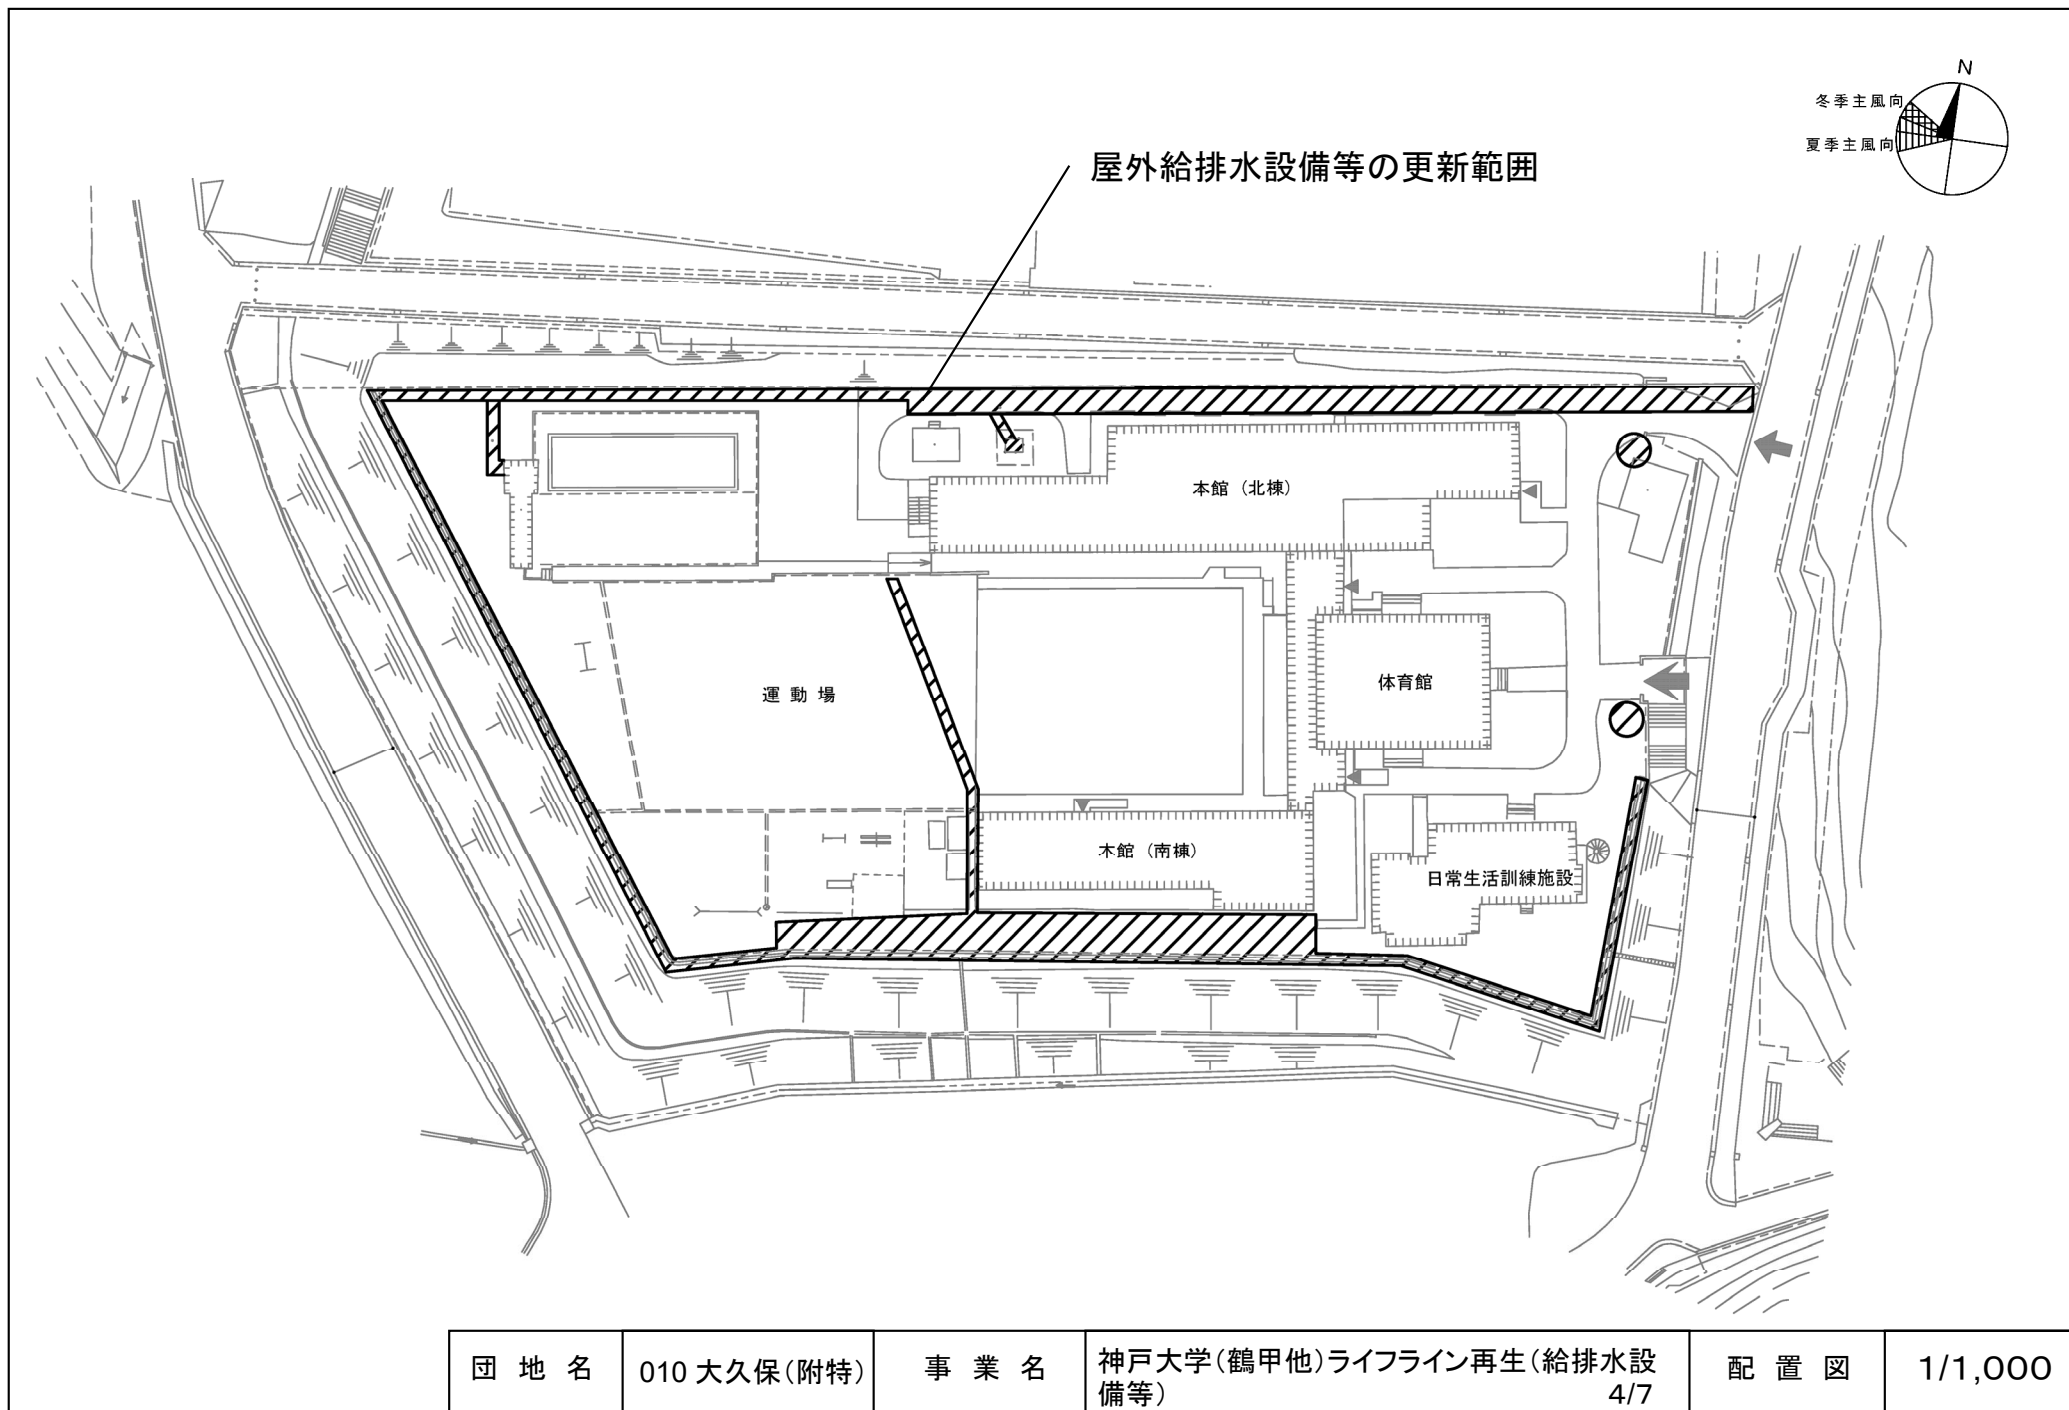


団地名	010 大久保(附特)	事業名	神戸大学(鶴甲他)ライフライン再生(給排水設備等)	配置図	1/1,000
-----	-------------	-----	---------------------------	-----	---------

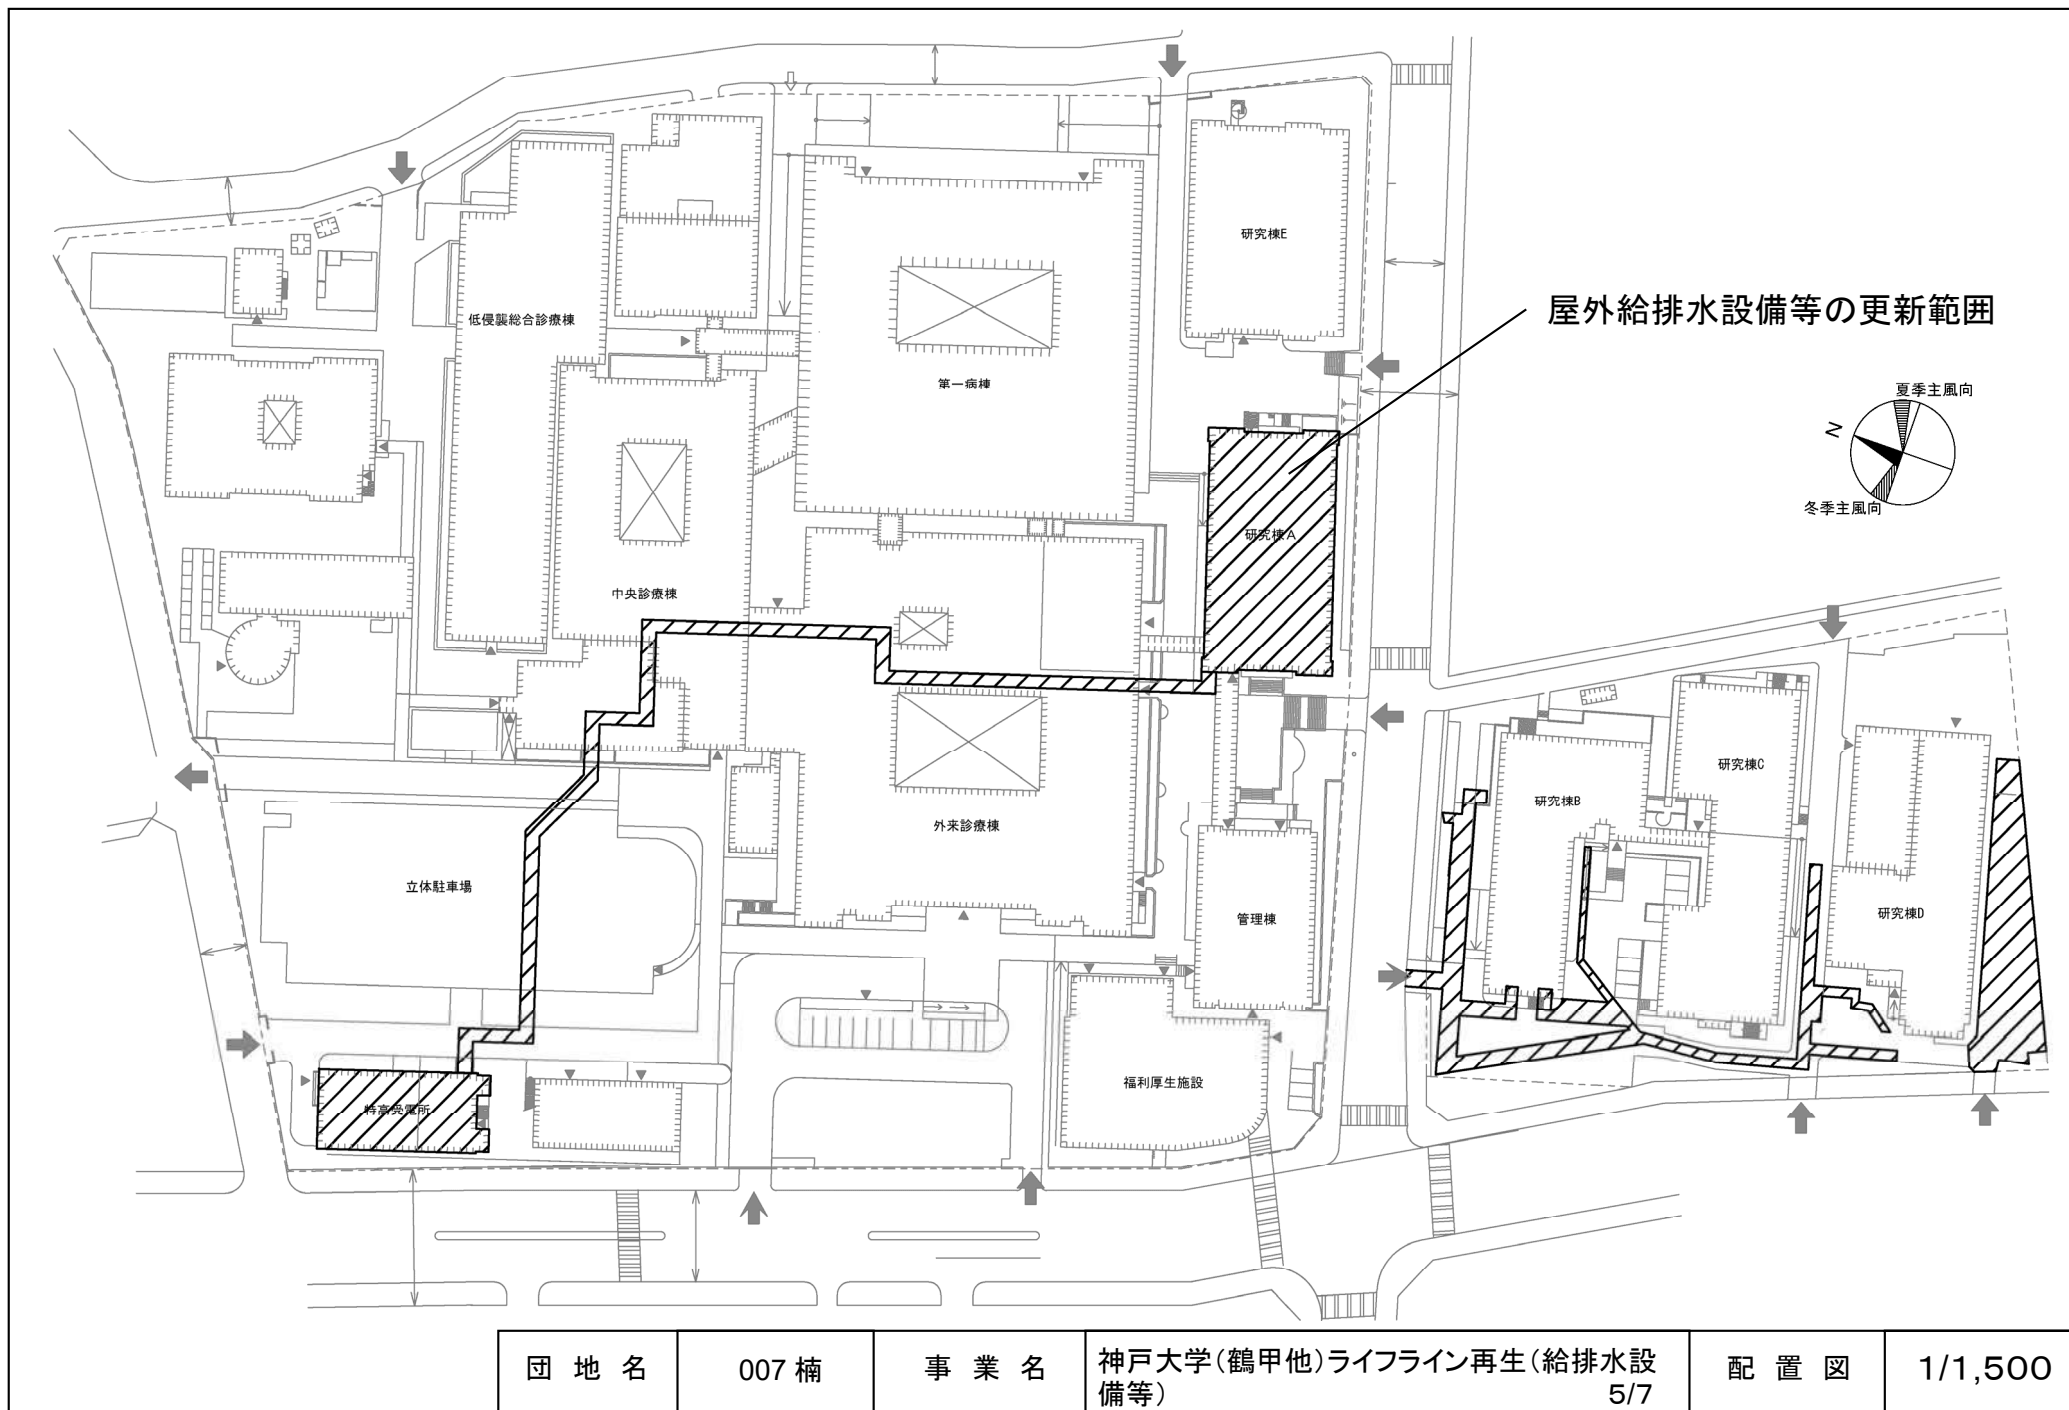

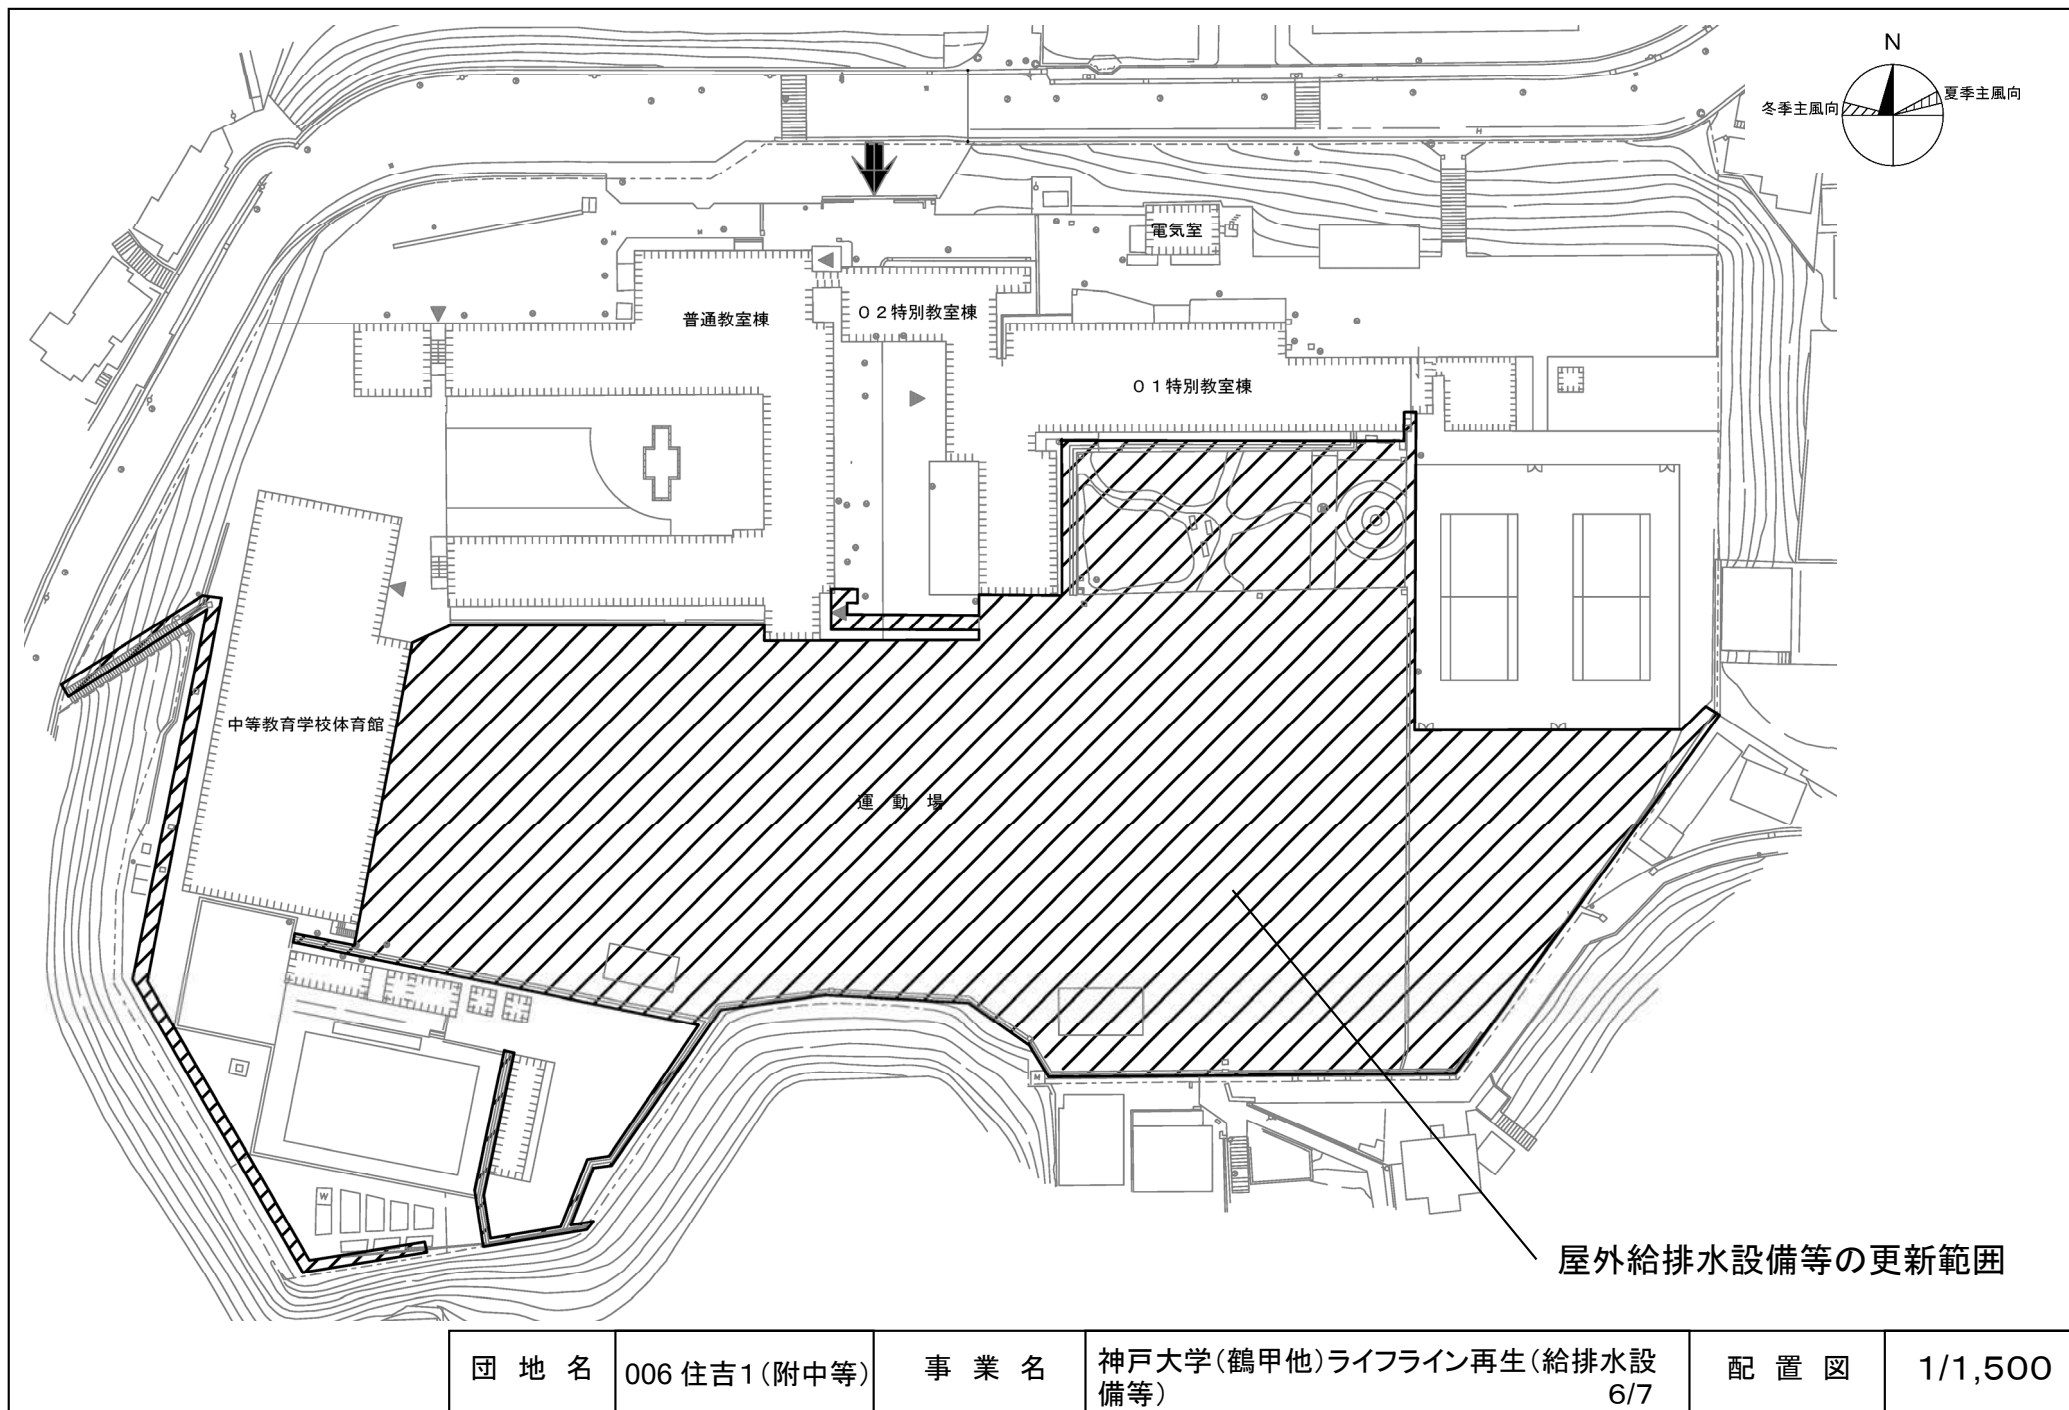

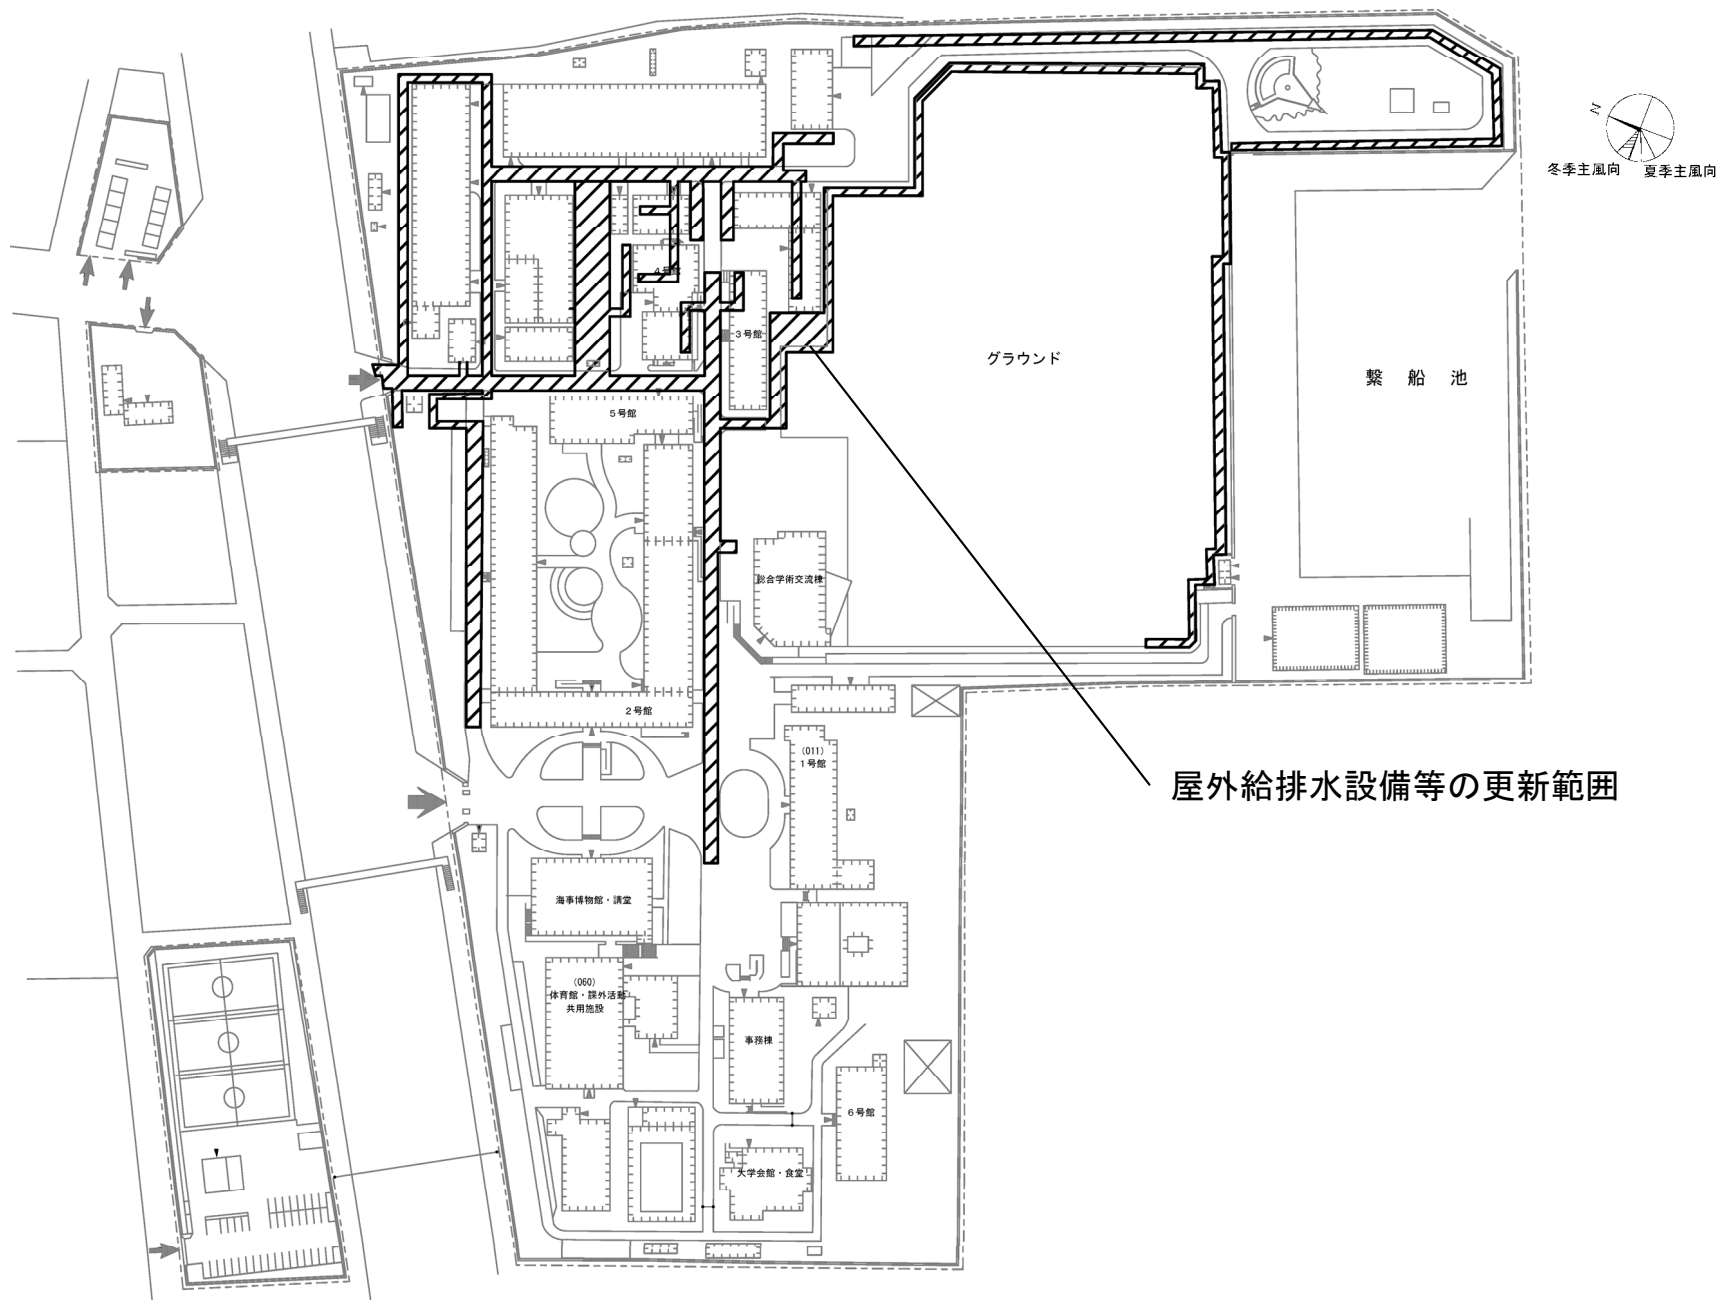


団 地 名	040 深江	事 業 名	神戸大学(鶴甲他)ライフライン再生(給排水設備等) 7/7	配 置 図	1/2,500
-------	--------	-------	----------------------------------	-------	---------

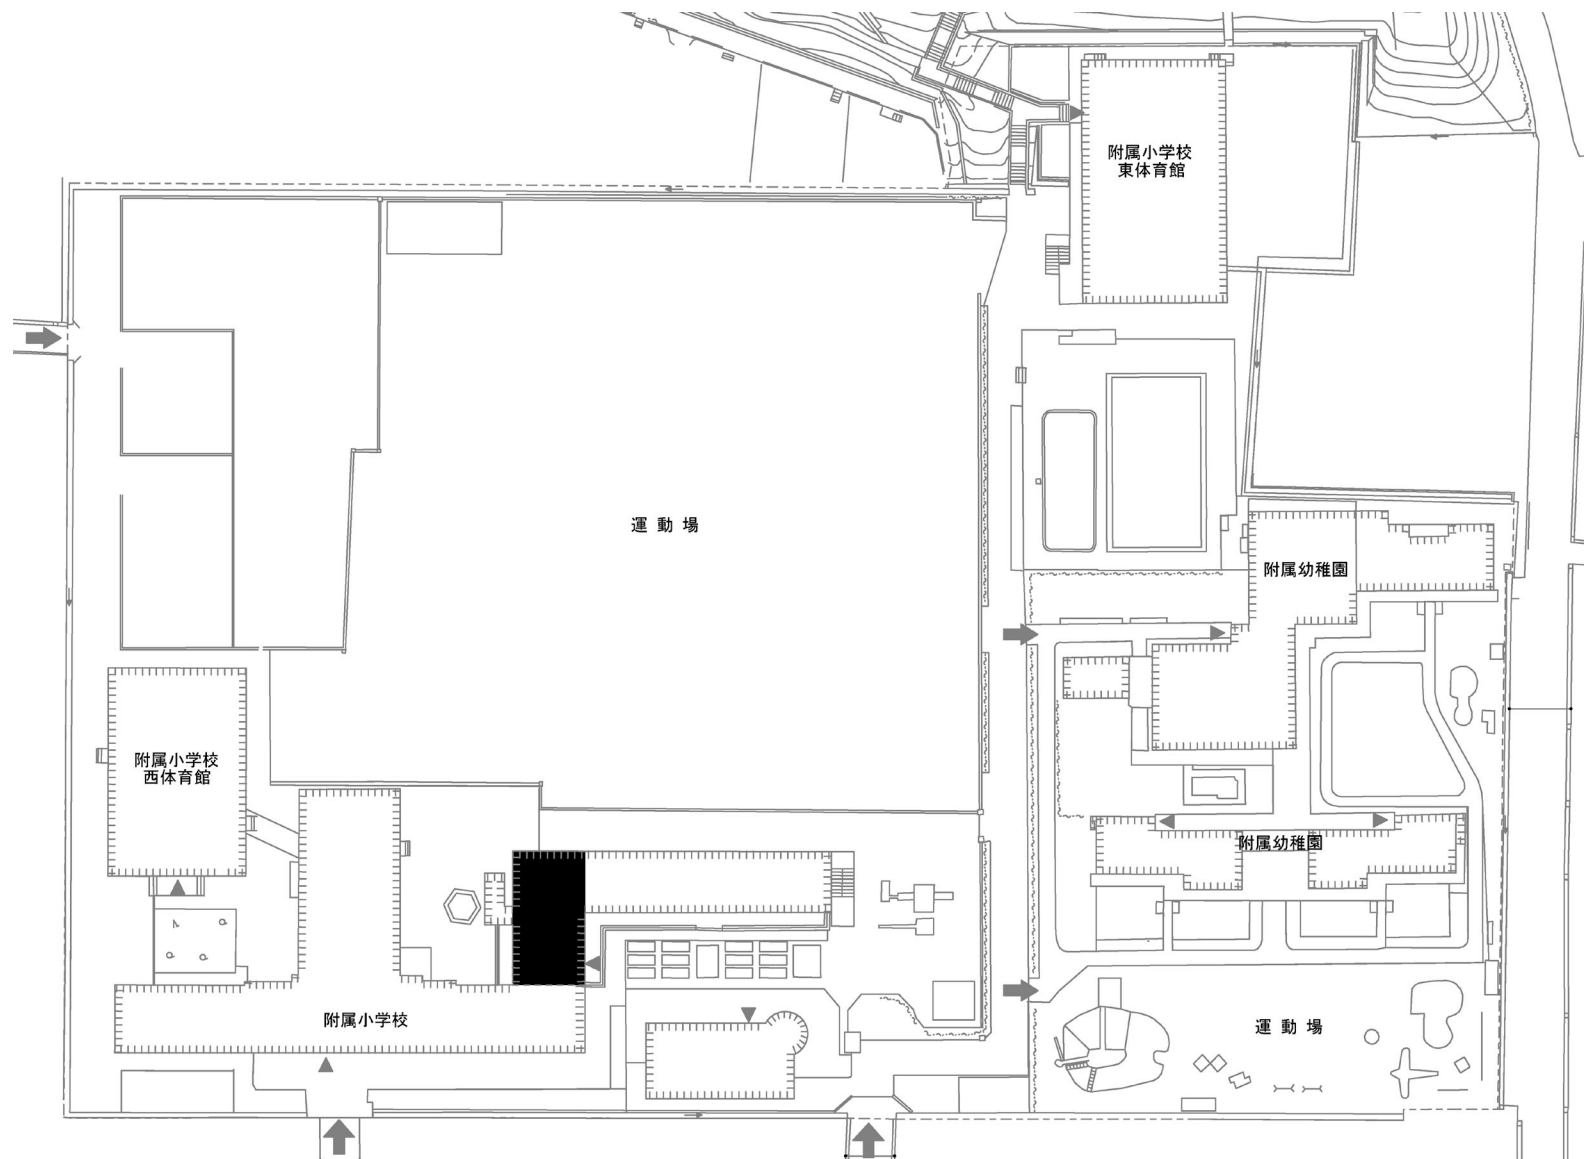

団 地 名	008 明石(附小)	事 業 名	神戸大学(明石(附小))校舎改修 I - II	配 置 図	1/2,000
-------	------------	-------	-------------------------	-------	---------

空調設備の設置

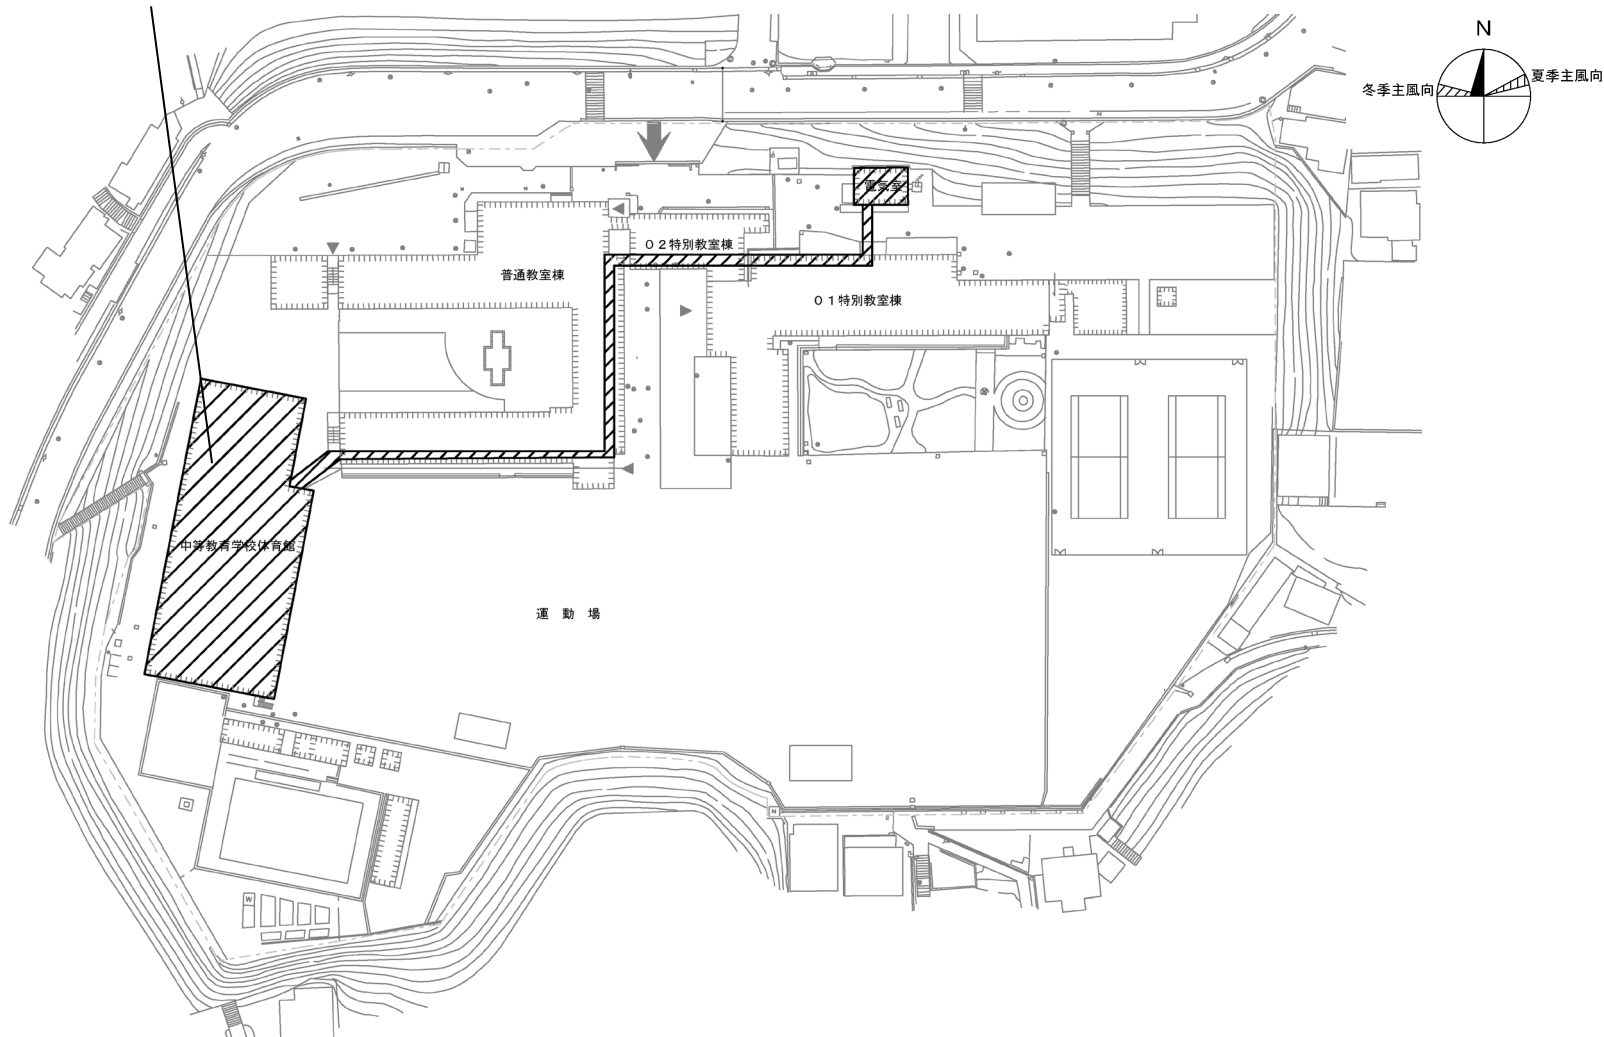

団 地 名

006 住吉1 (附中等)



事 業 名

神戸大学(住吉(附中等)他)基幹・環境整備
(空調設備)
1/2


配 置 図

1/1,500

空調設備の設置

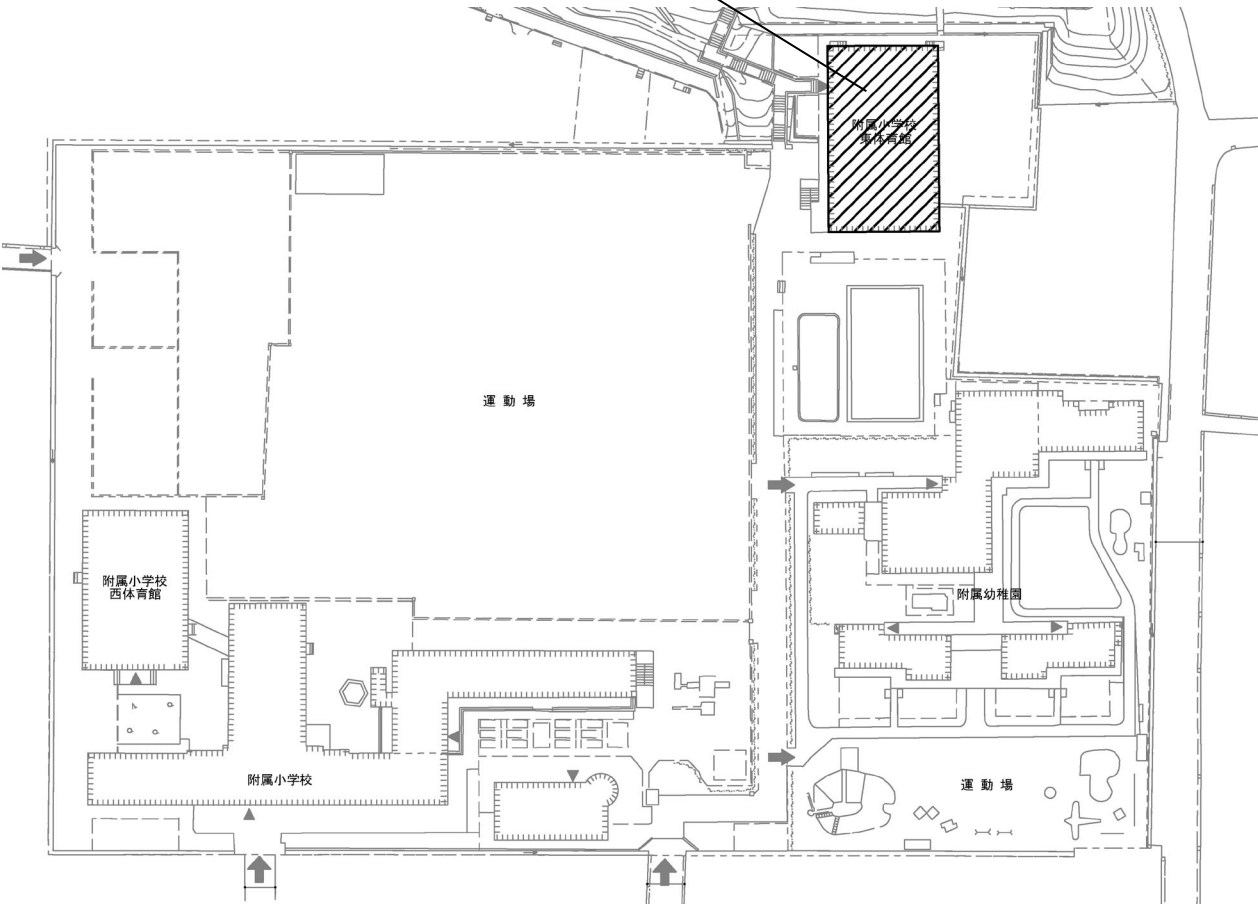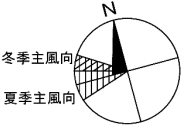

団 地 名	008 明石(附小)	事 業 名	神戸大学(住吉(附中等)他)基幹・環境整備 (空調設備)	配 置 図	1/2,000
-------	------------	-------	---------------------------------	-------	---------

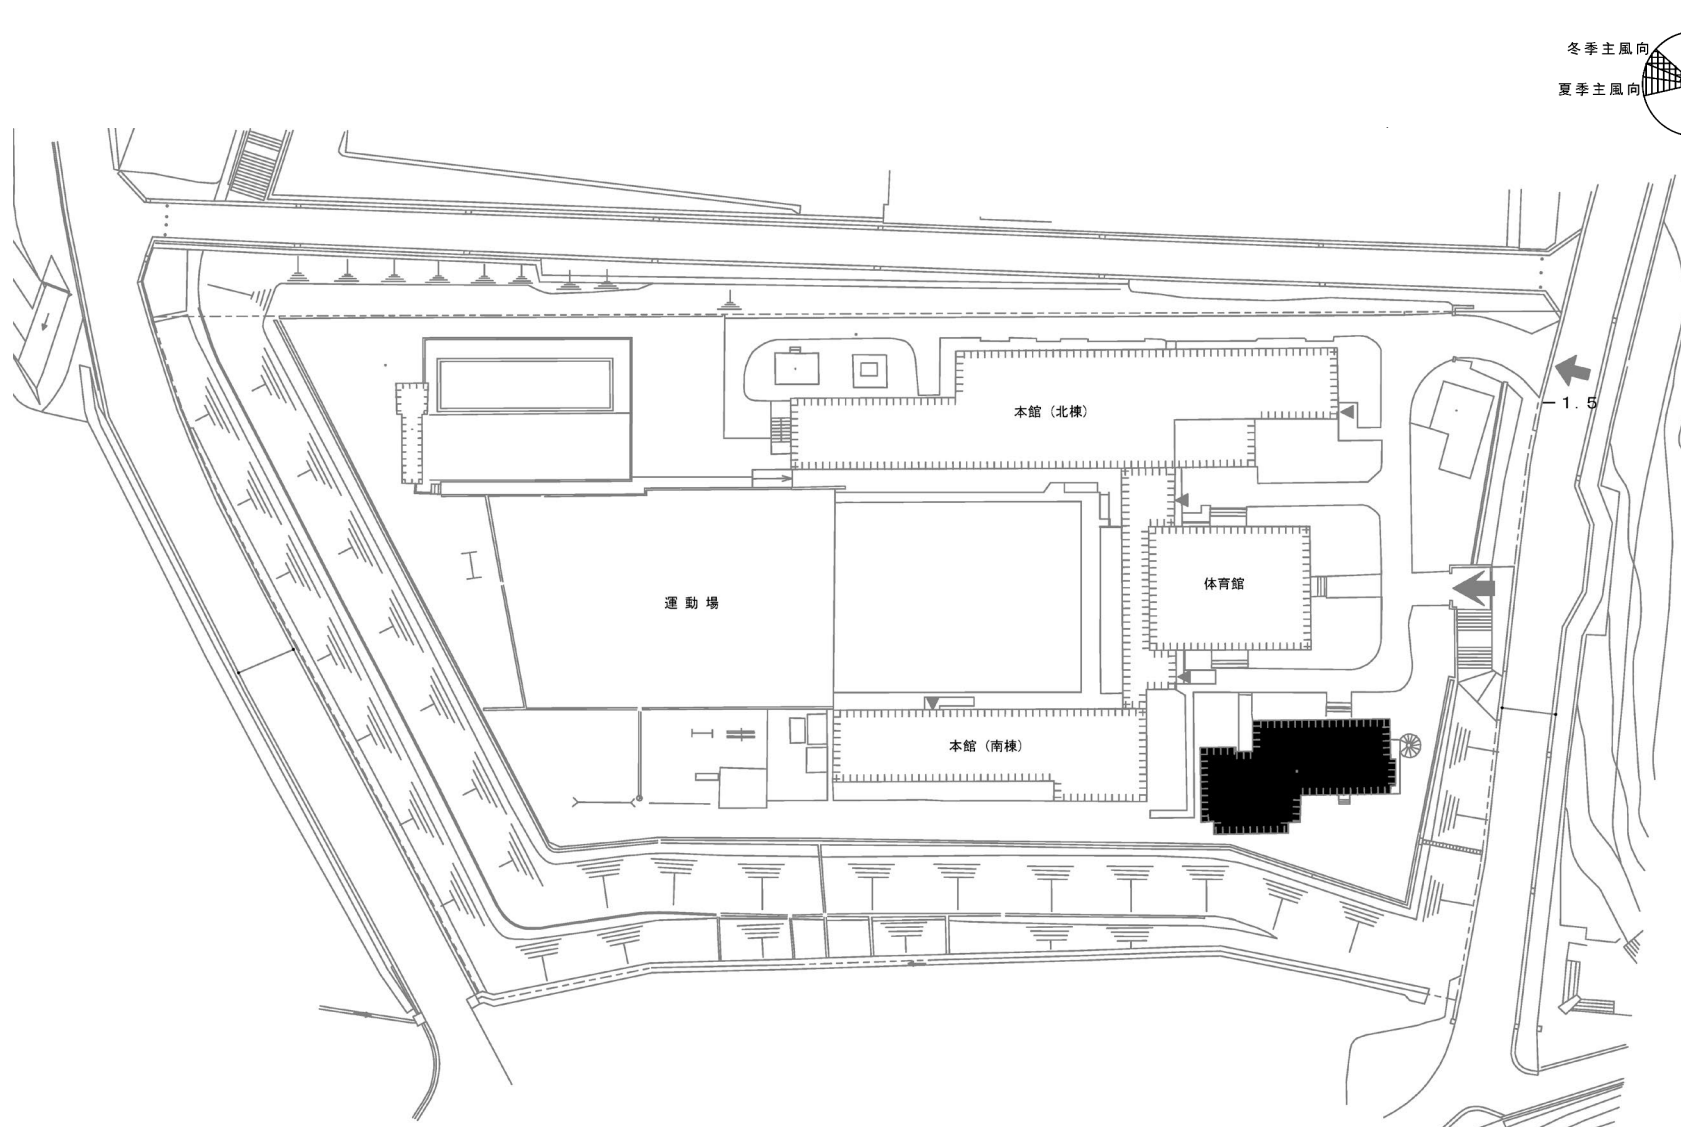

団 地 名	010 大久保(附特)	事 業 名	神戸大学(大久保(附特))日常生活訓練施設 改修	配 置 図	1/1,000
-------	-------------	-------	-----------------------------	-------	---------