

団地名



003 本荘
(北地区)


事業名

熊本大学(本荘北)ライフライン再生(特殊空調設備)

配置図

1/2,000

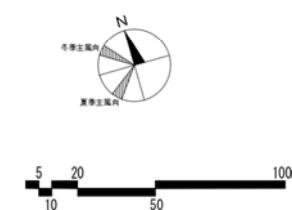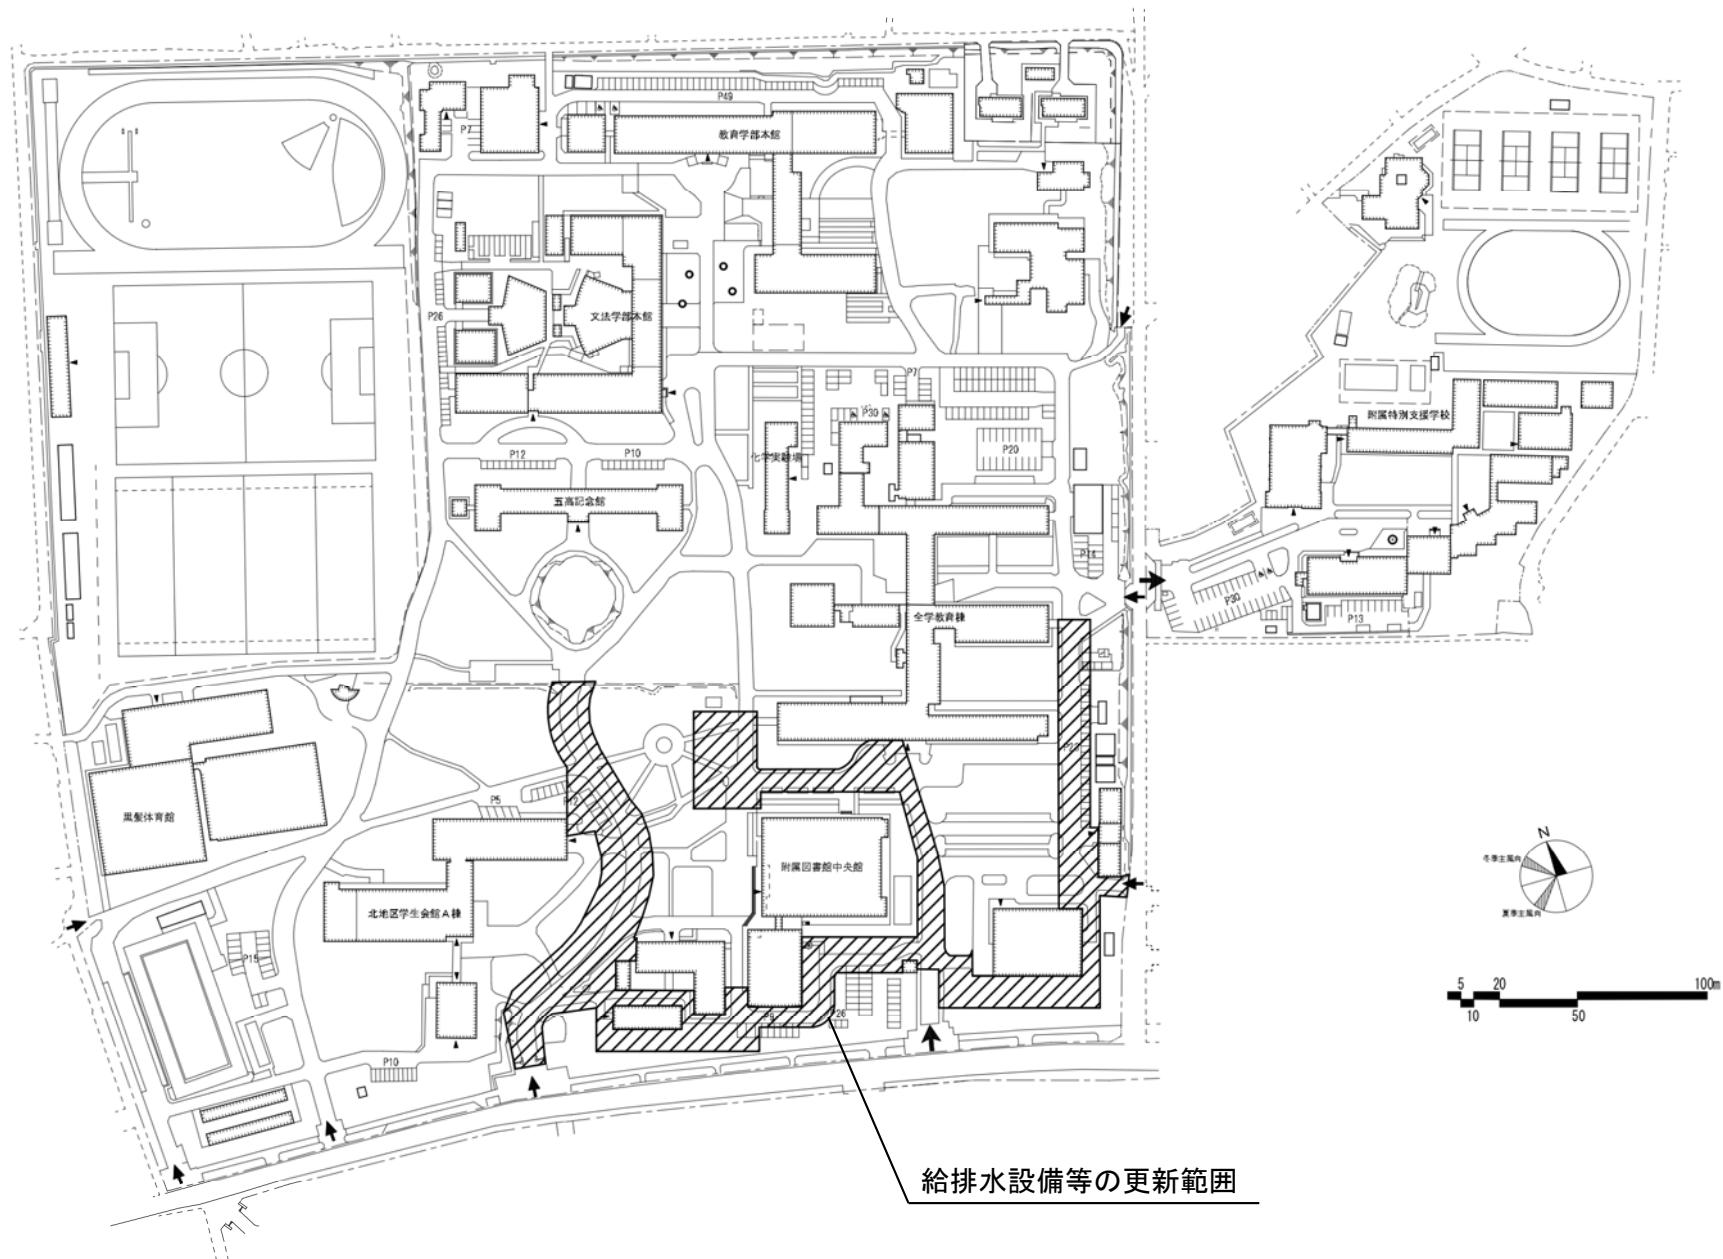

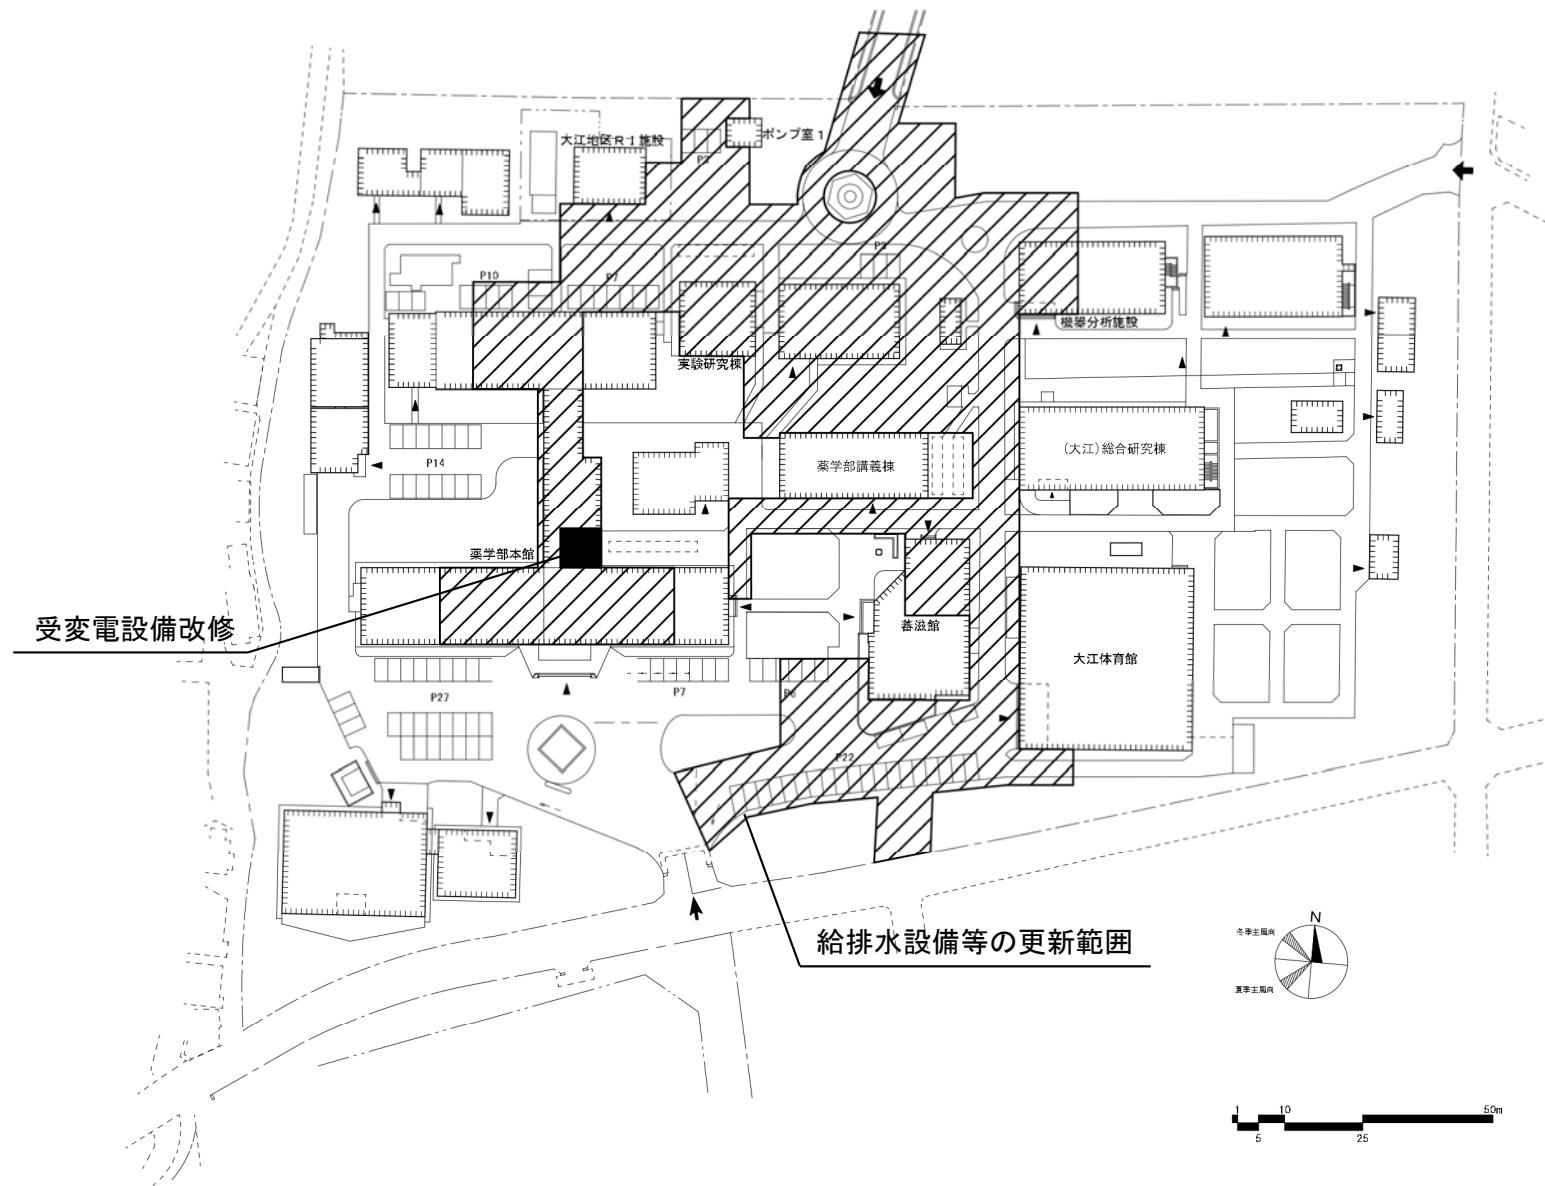

団地名

004 大江
(北地区)


事業名

熊本大学(大江北他)ライフライン再生(給排水設備等)

2/2

配 置 図

1/1, 500

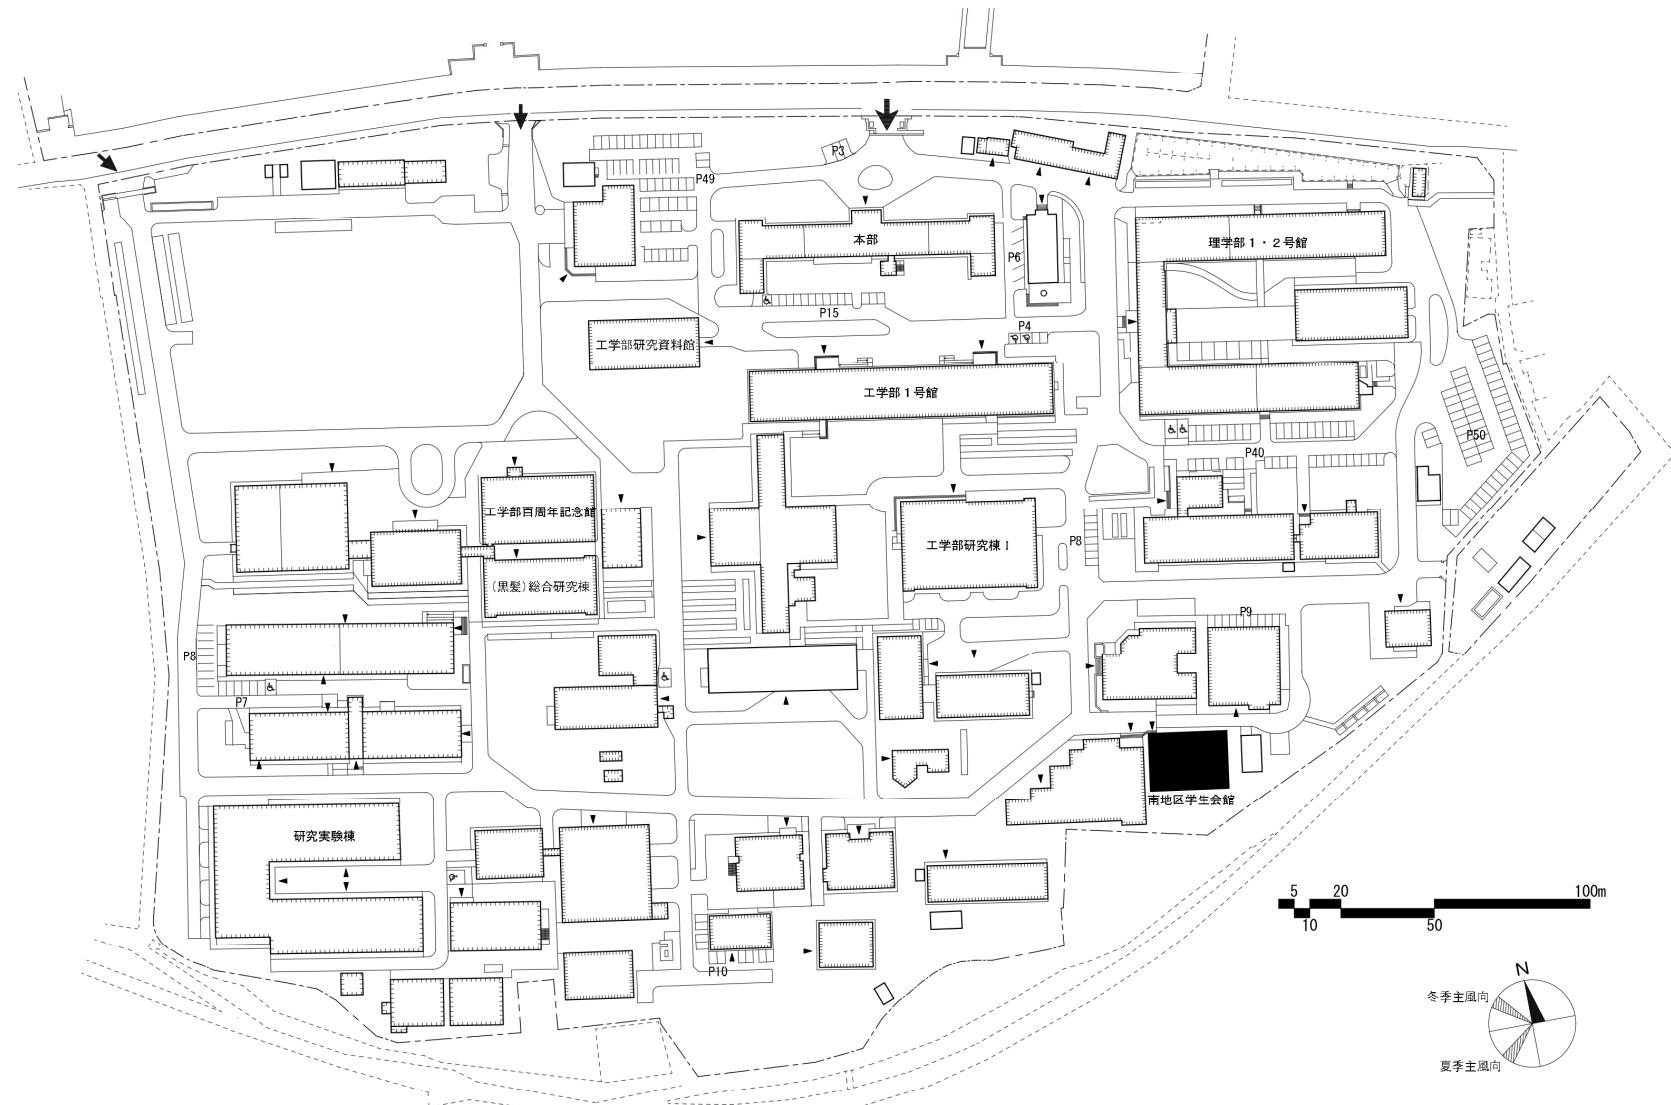

団地名


001 黒髪
(南地区)

事業名

熊本大学(黒髪南)共同実験棟改修

配置図

1/2,500

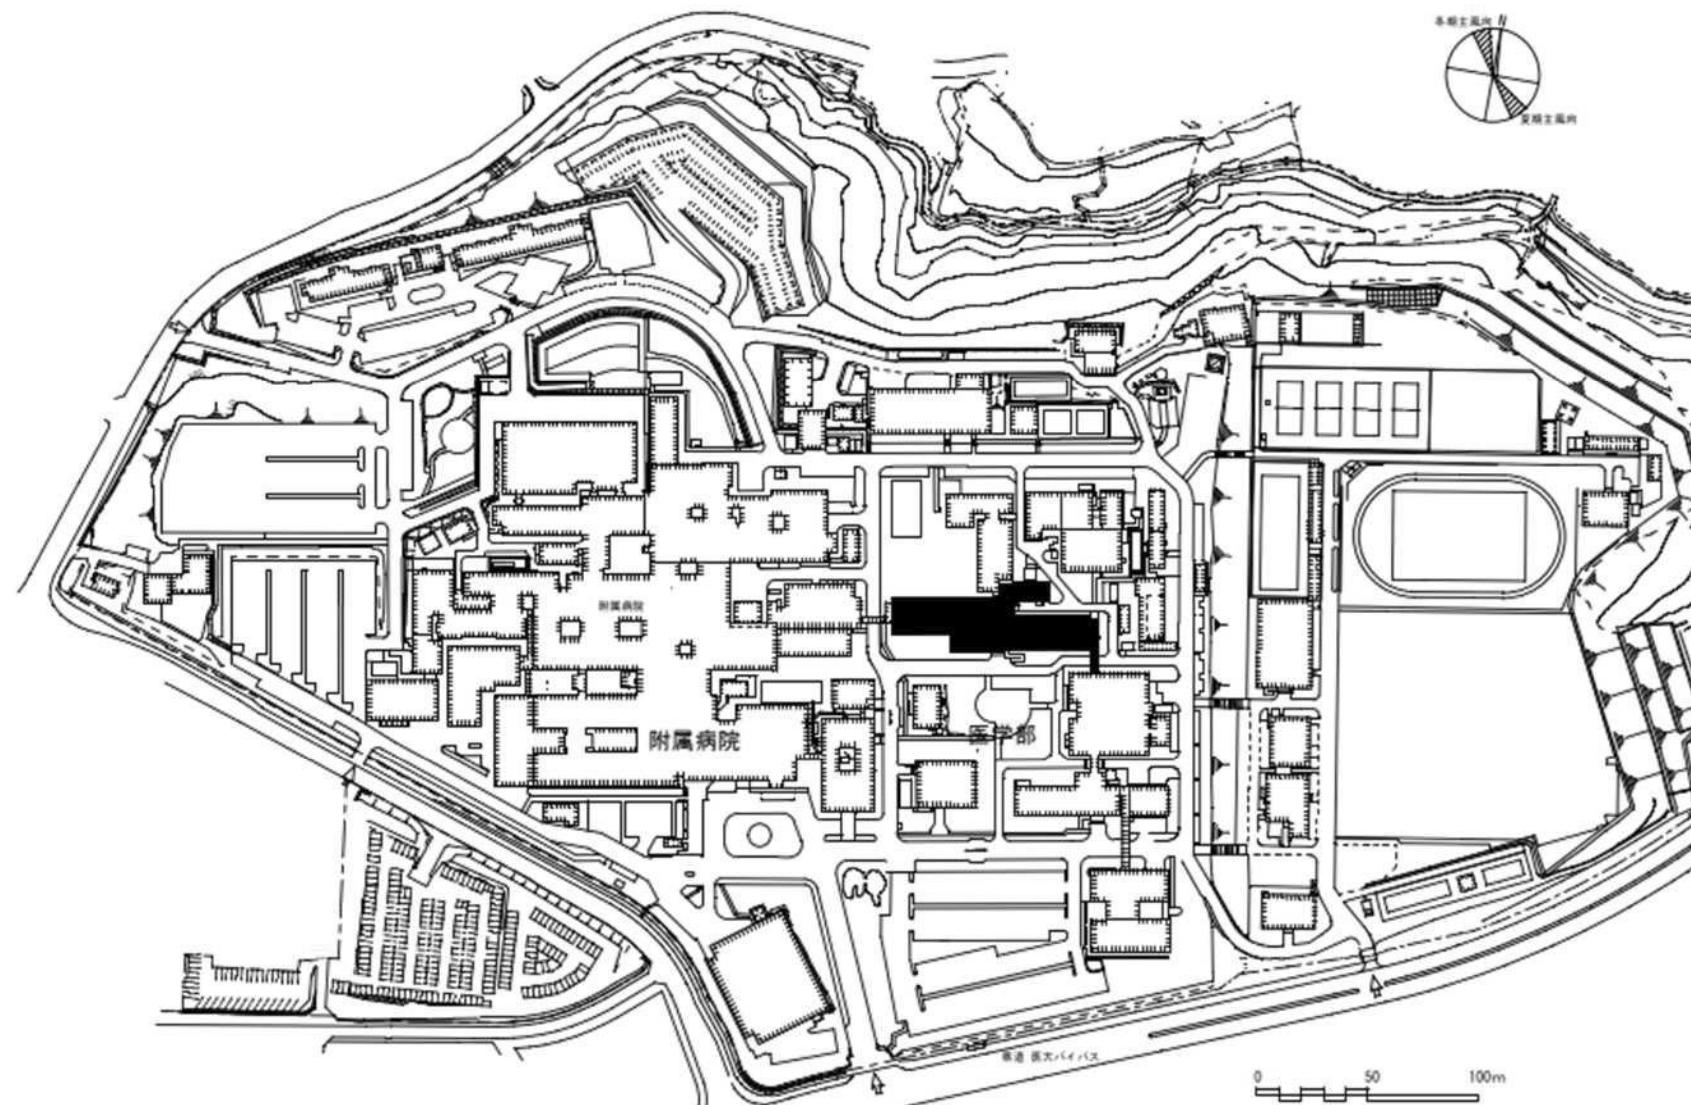

団地名


002 挾間

事業名


大分大学(挟間)総合研究棟改修 I - II (医学系)

配置図

1/3, 500

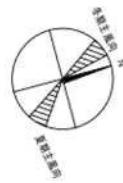

屋外給水設備の更新範囲

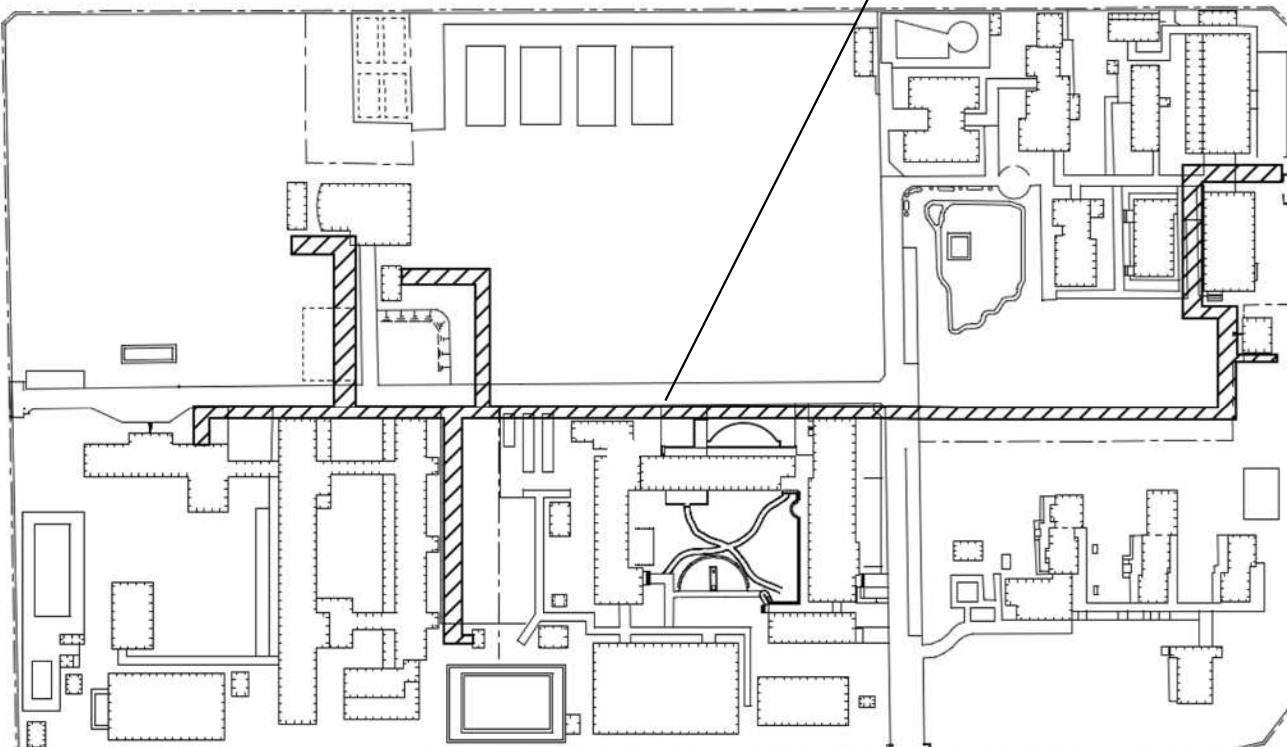

100m

団地名



003 王子新町

事業名

大分大学(王子新町(附小中特))ライフライン再生(給水設備)


配置図

1/2, 500

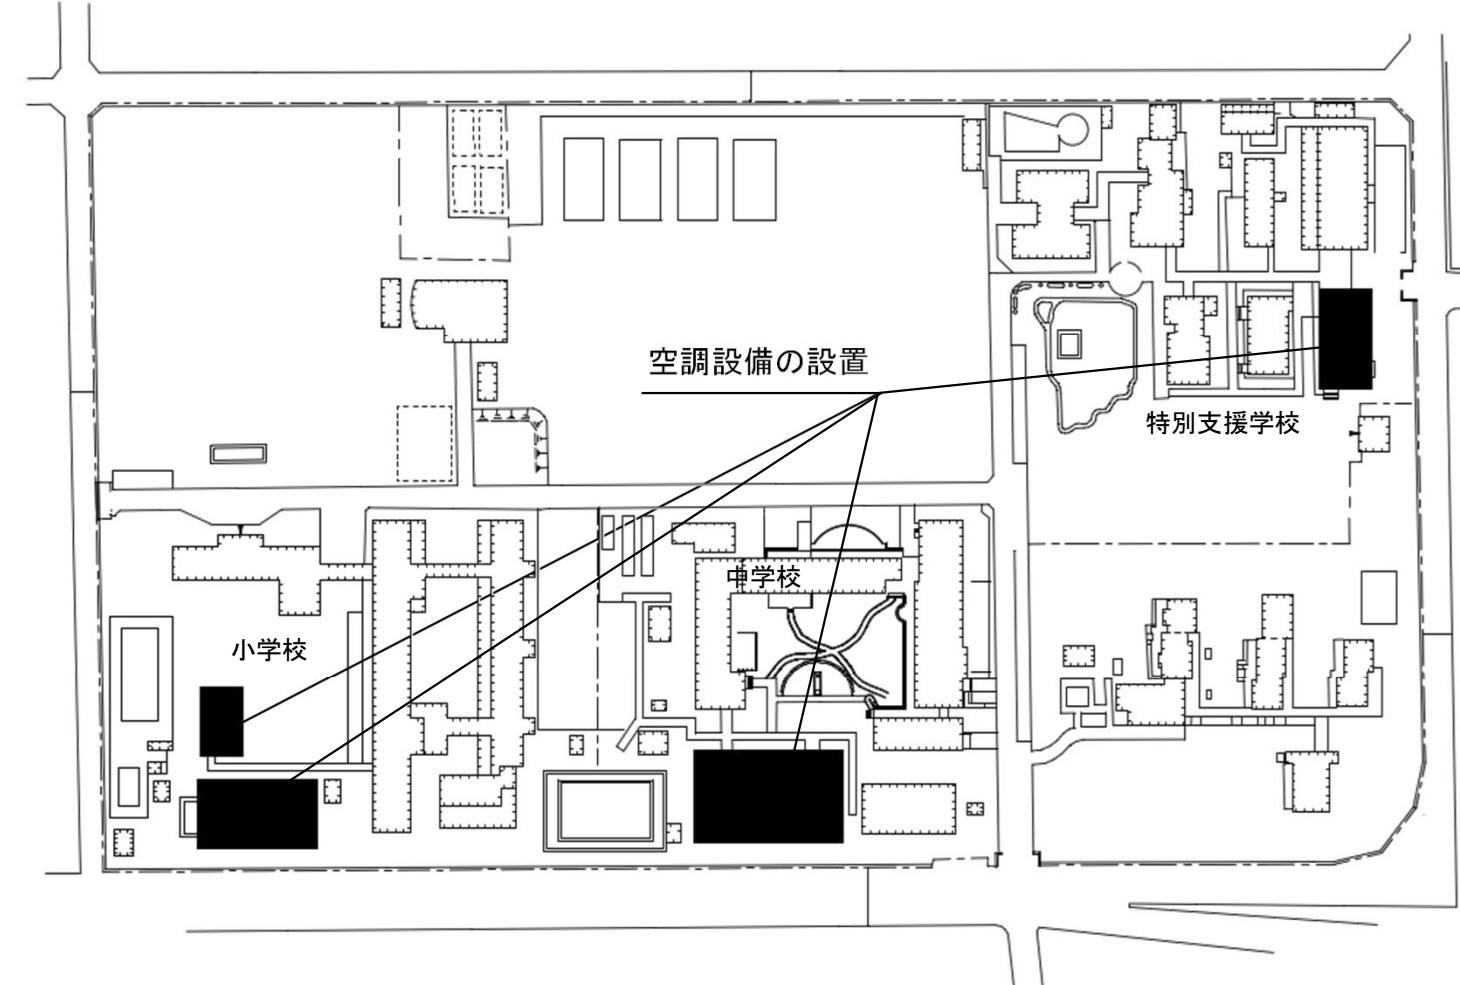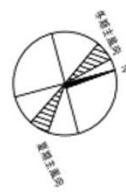

100m

団地名	003 王子新町	事業名	大分大学(王子新町(附小中特))基幹・環境整備(空調設備)	配置図	1/2, 500
-----	----------	-----	-------------------------------	-----	----------

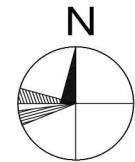


冬季主風向

夏季主風向



S = 1/6, 000

屋外給排水管・屋外ガス管・屋外通信線の
更新範囲

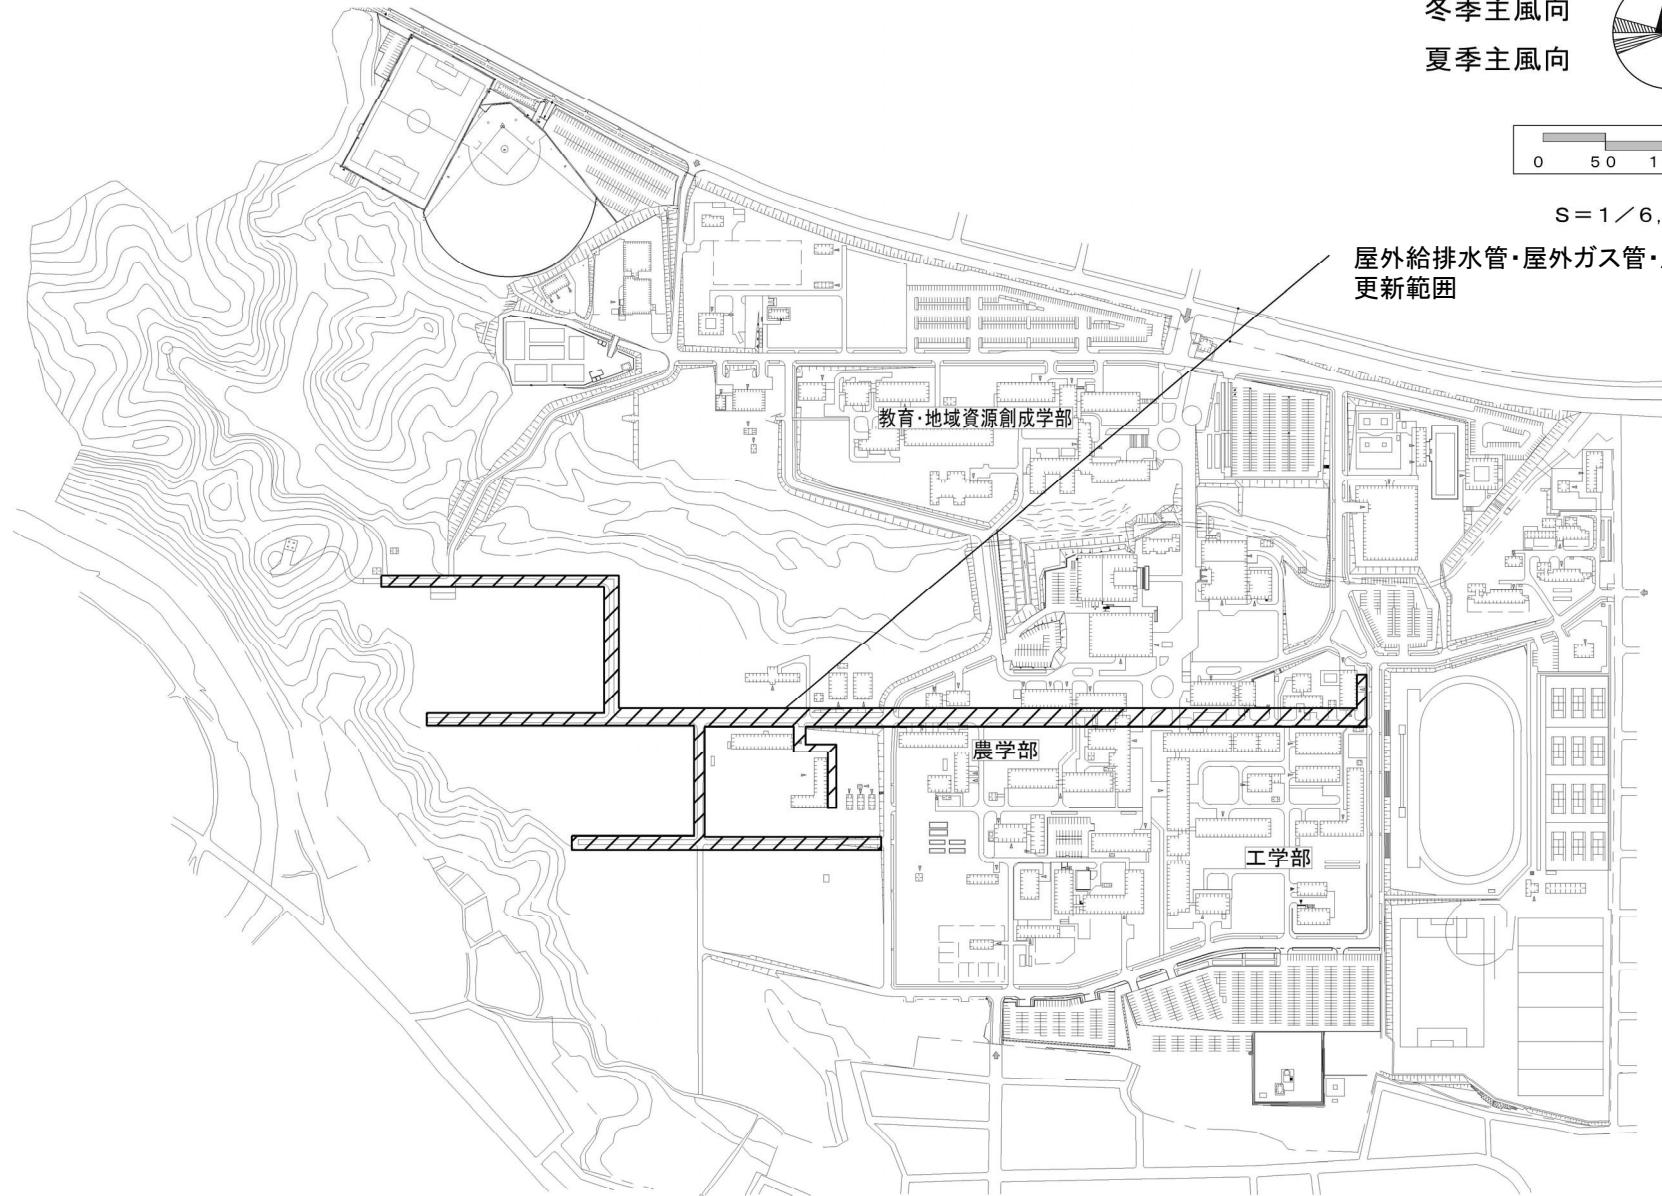

団地名


030 木花

事業名

宮崎大学(木花)ライフライン再生 I (給排水設備等)

配 置 図

1/6,000

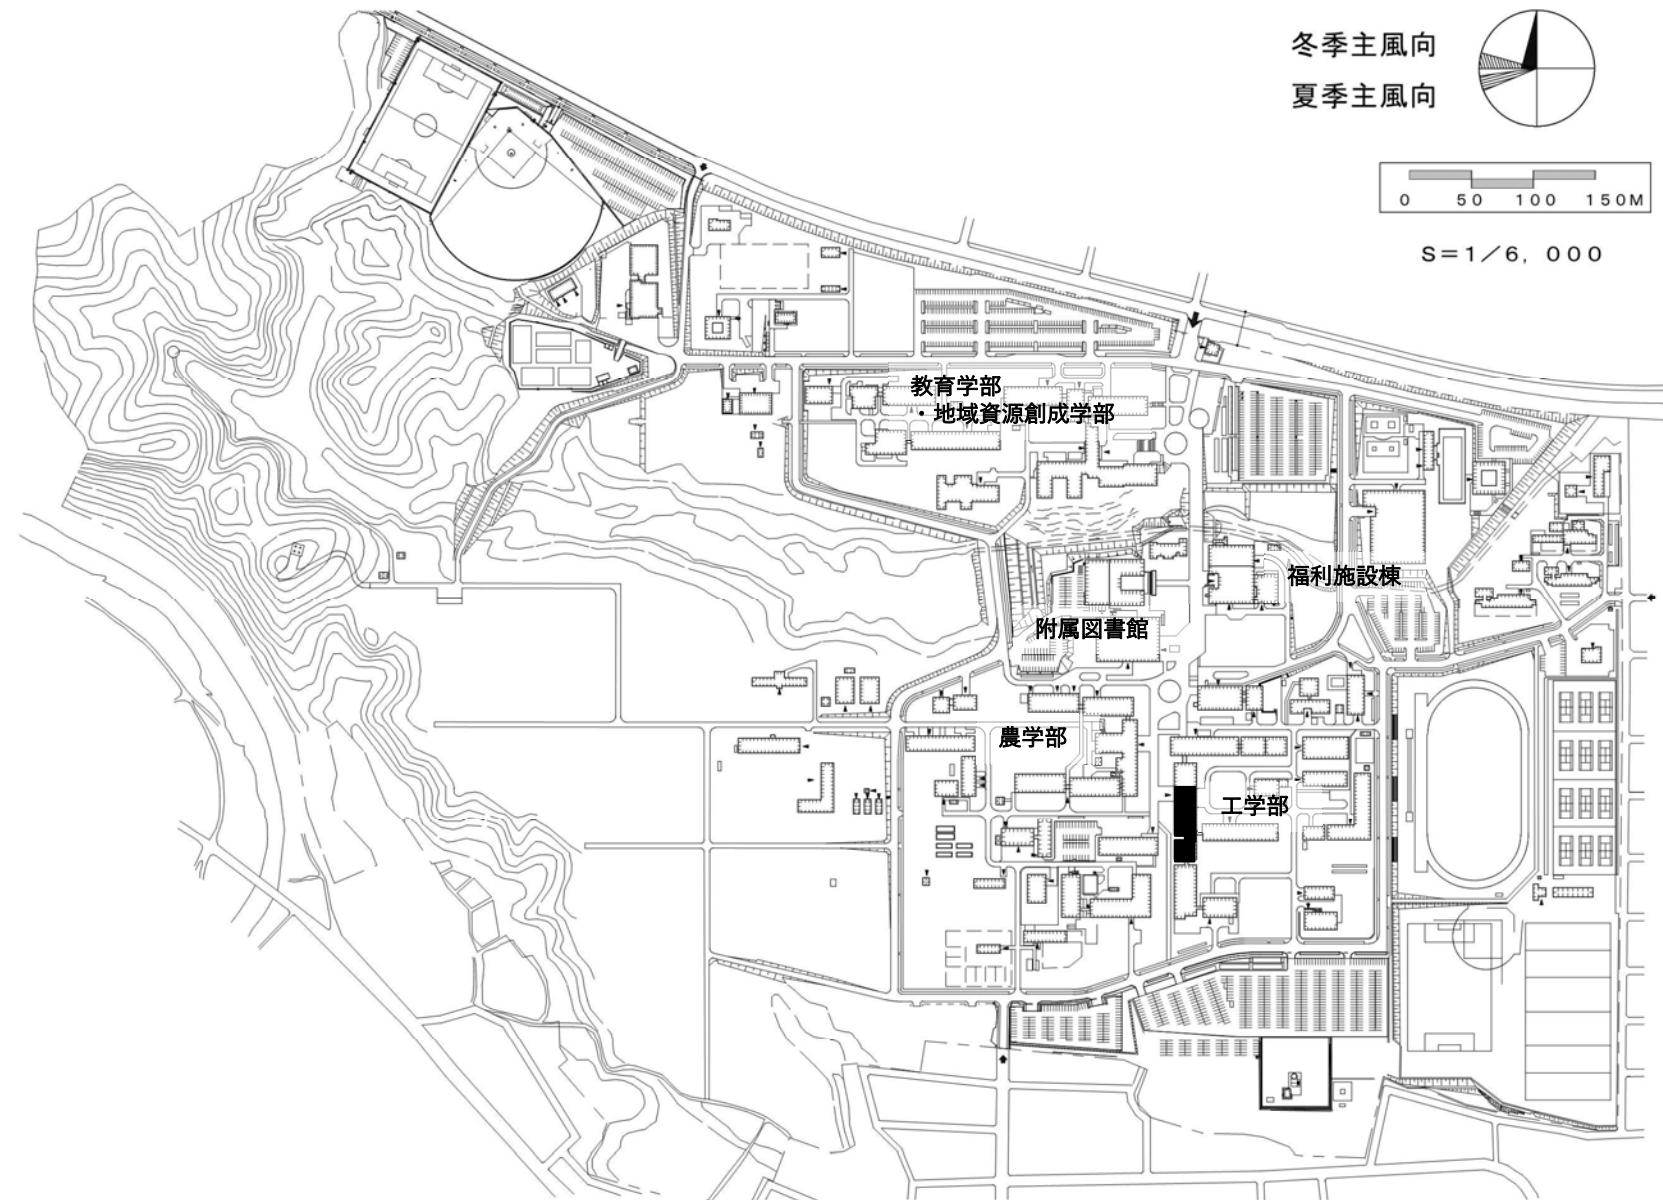

団地名


030 木花

事業名

宮崎大学(木花)総合研究棟改修Ⅲ(工学系)

配置図

1/6,000

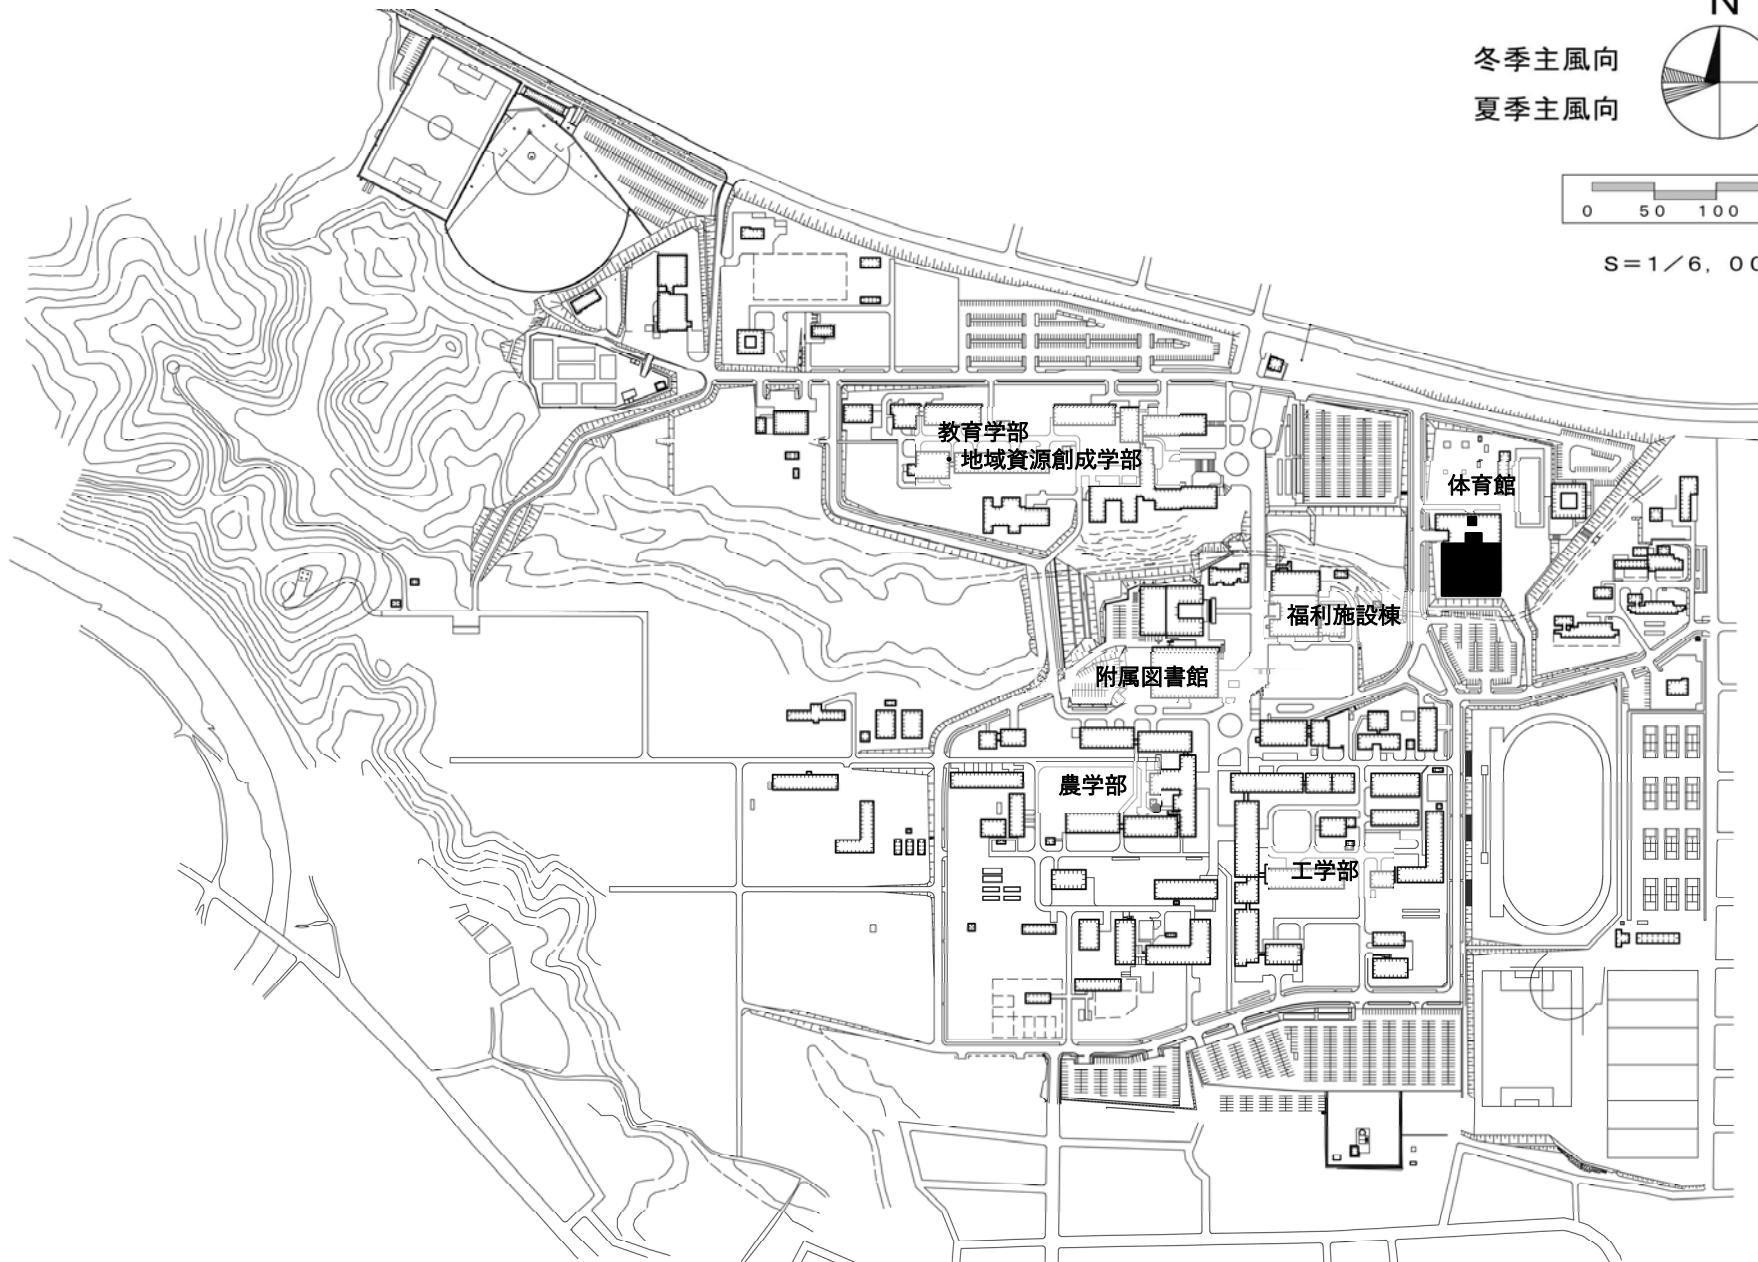

団地名

030 木花


事業名


宮崎大学(木花)屋内体育施設改修 I - II

配置図




1/6,000

空調設備新設範囲
(附小)アリーナ、(附中)アリーナ・武道場)

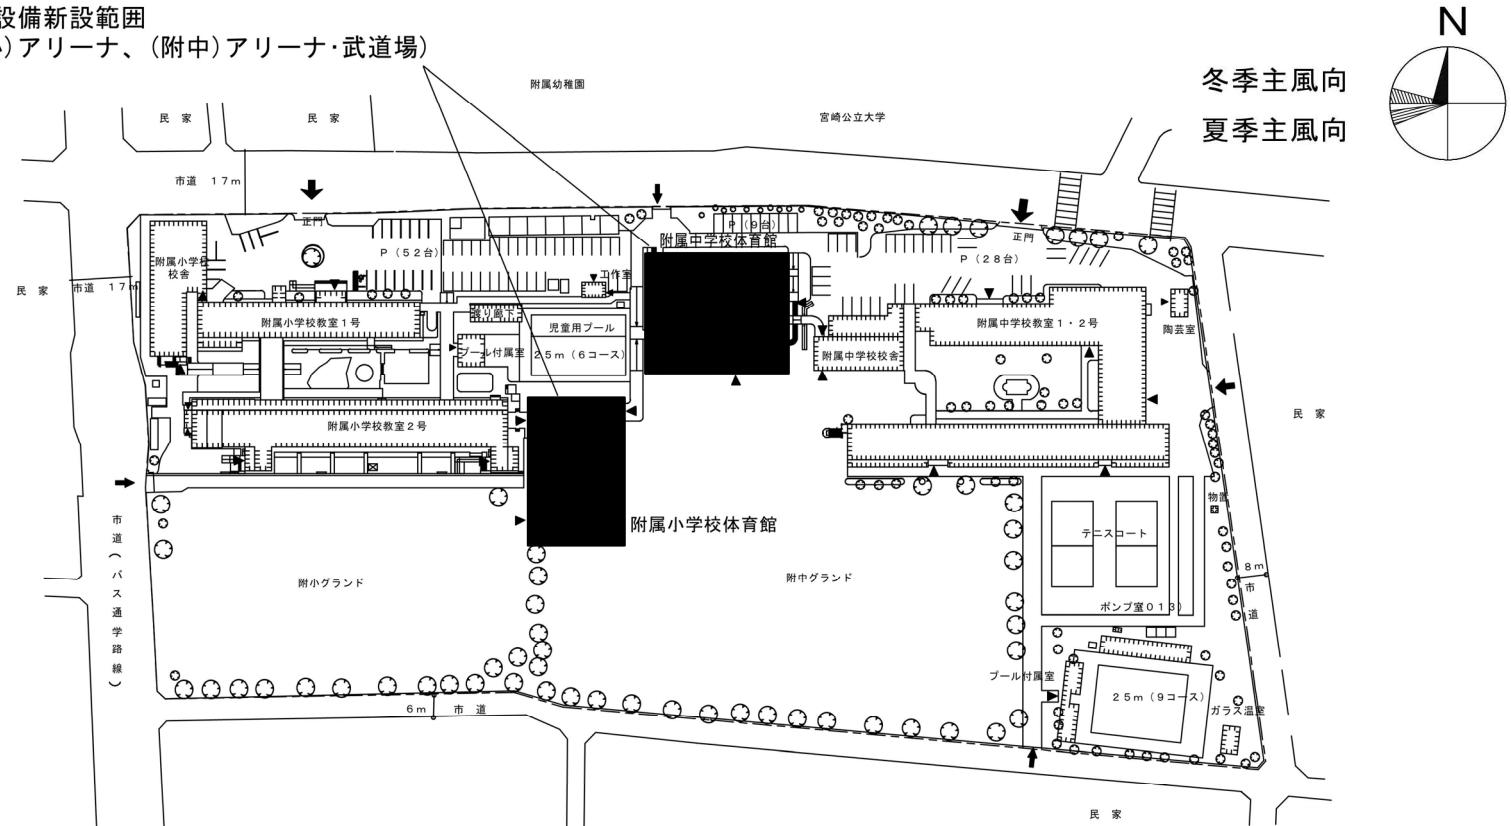

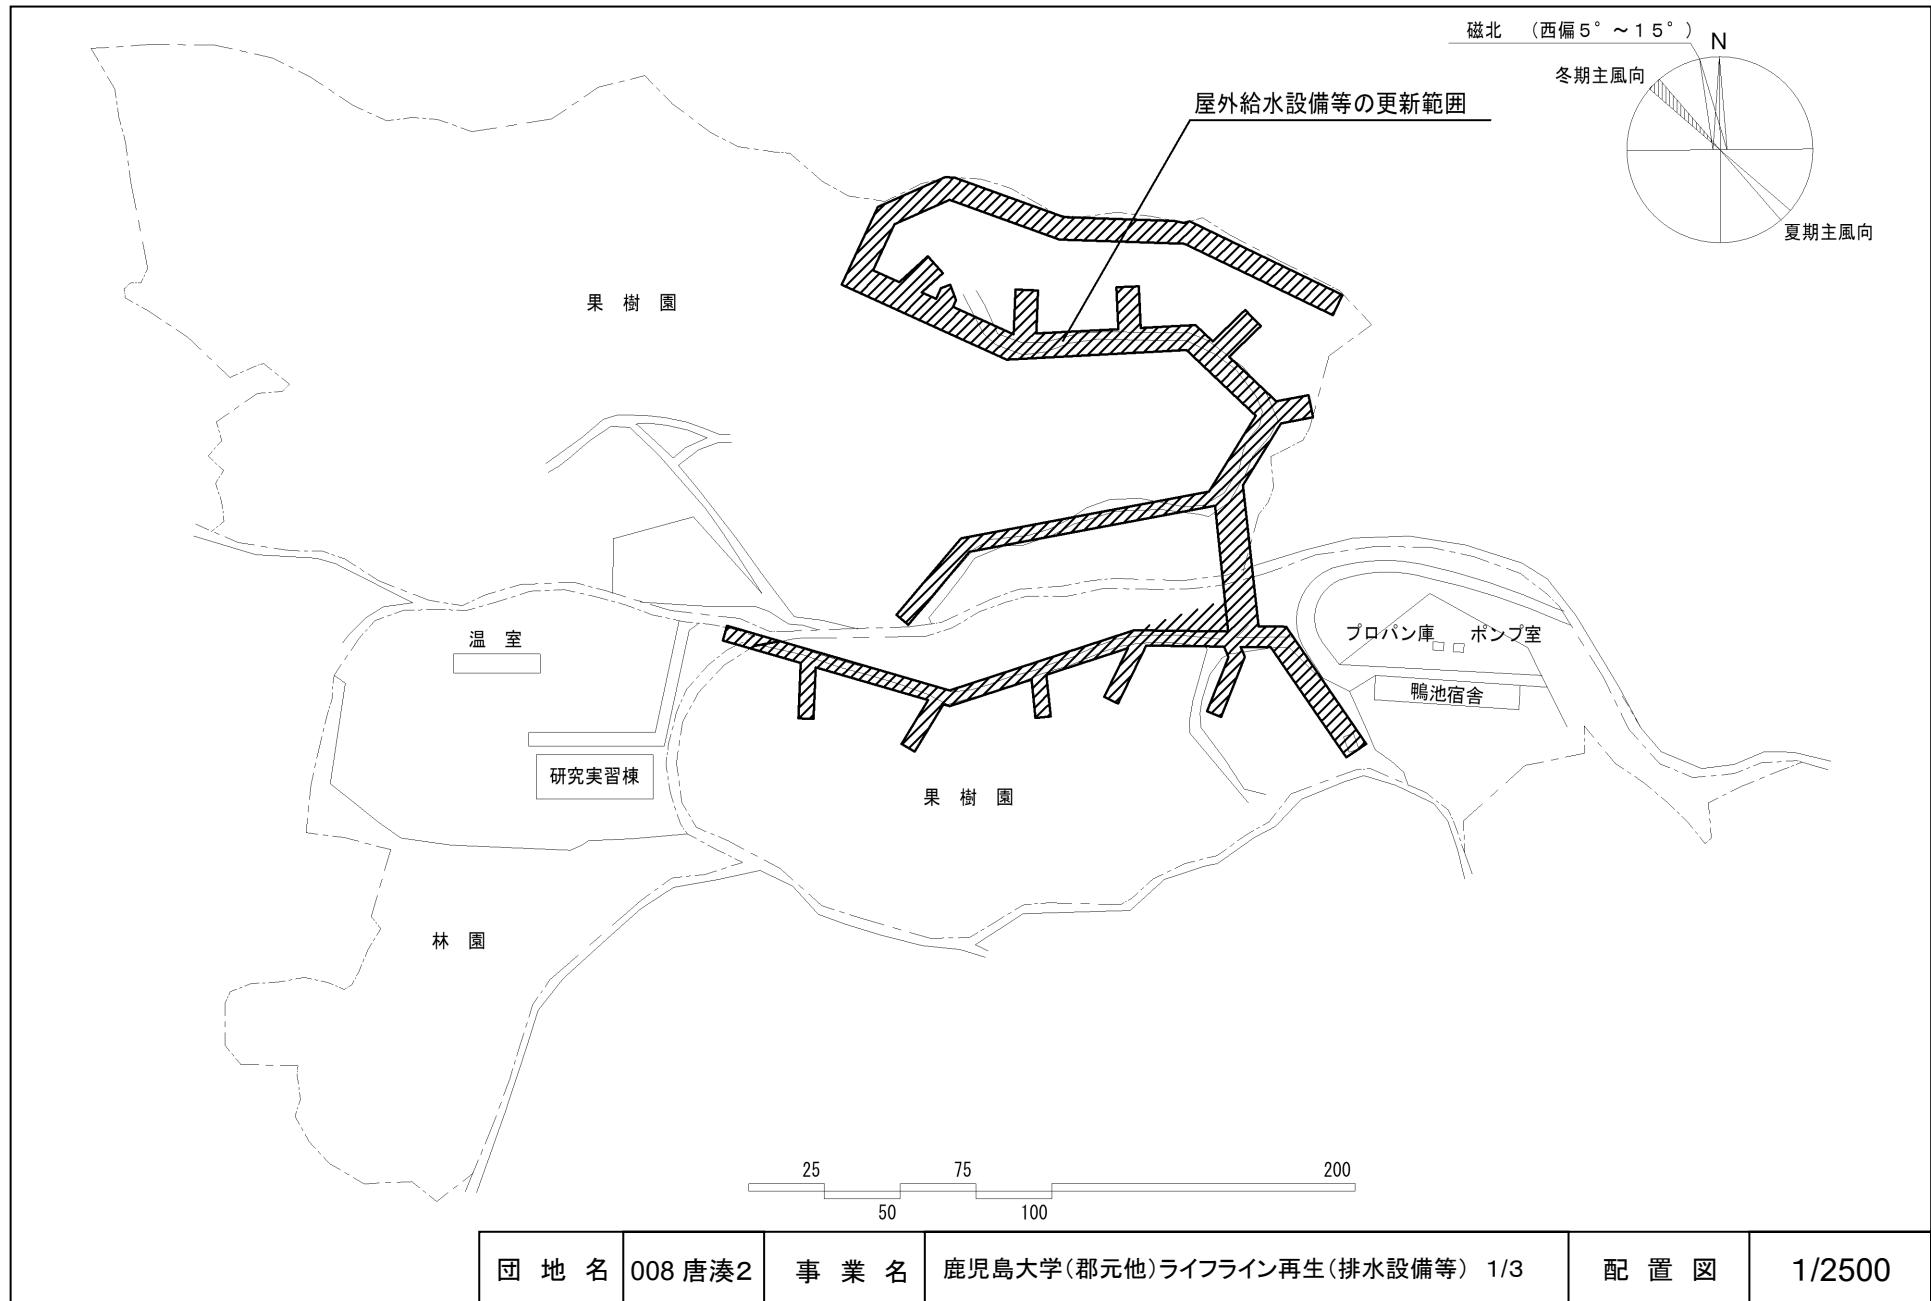

磁北 (西偏5° ~ 15°)

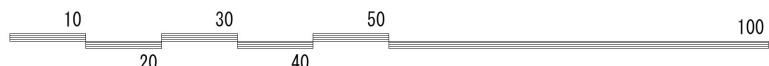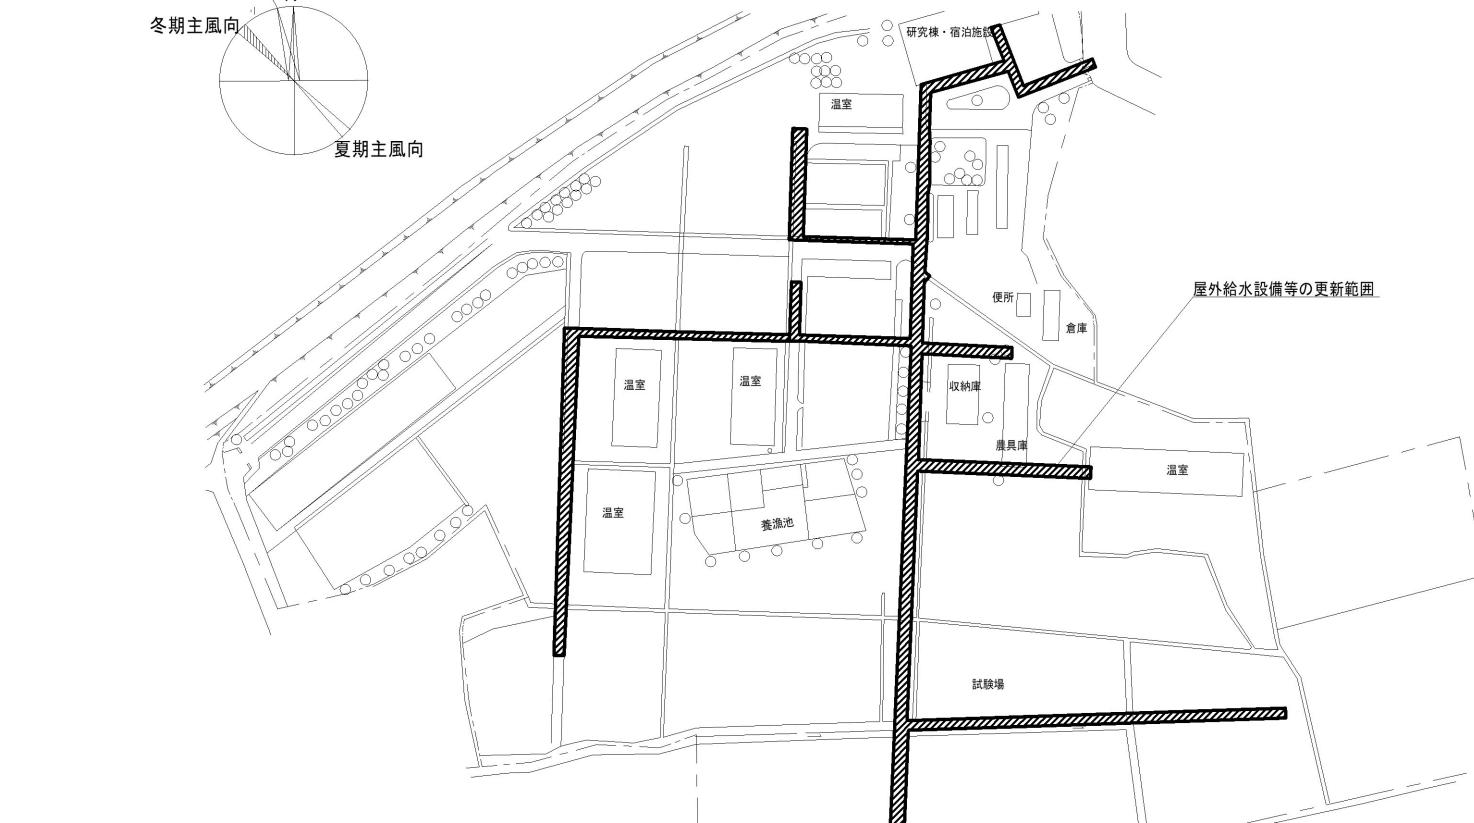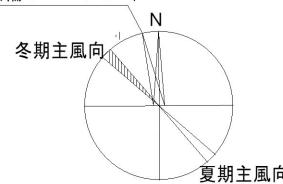

団地名


014 十町

事業名

鹿児島大学(郡元他)ライフライン再生(排水設備等) 2/3

配置図

1/4500

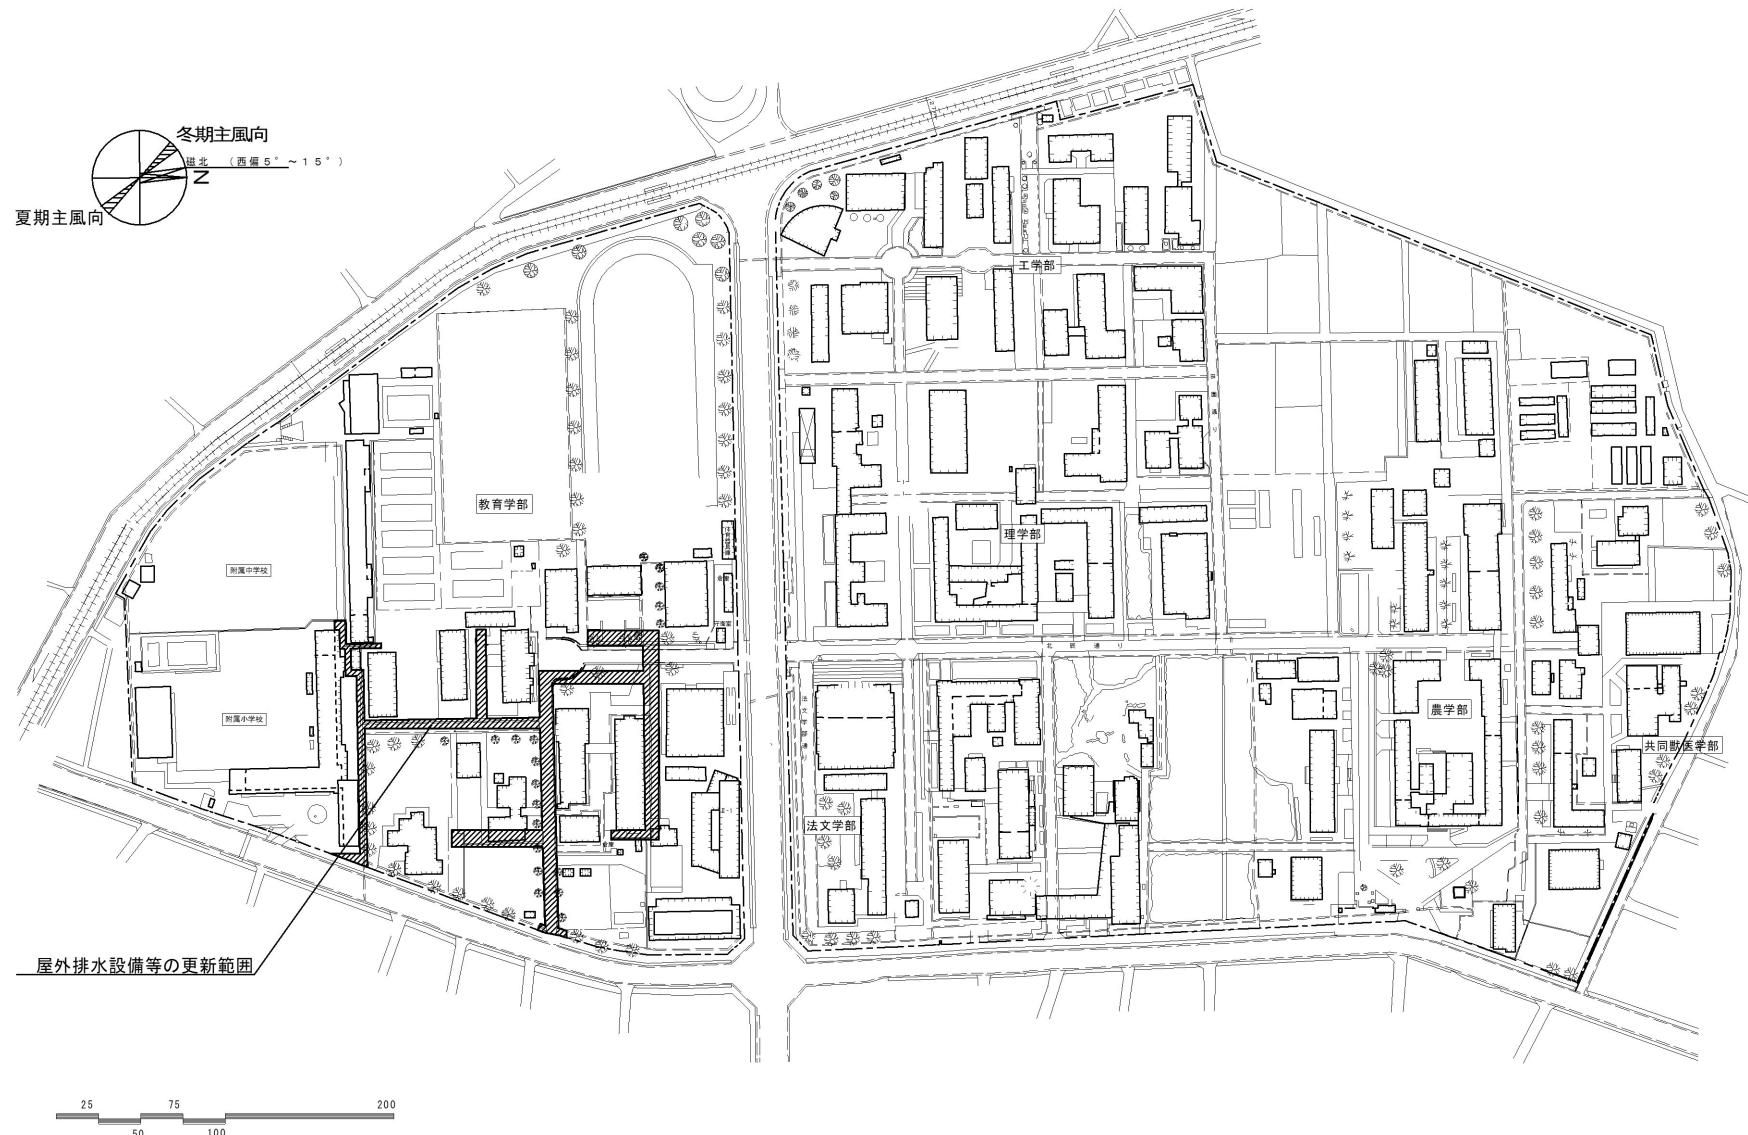

団地名



001 郡元

事業名

鹿児島大学(郡元他)ライフライン再生(排水設備等) 3/3

配置図

1/4500

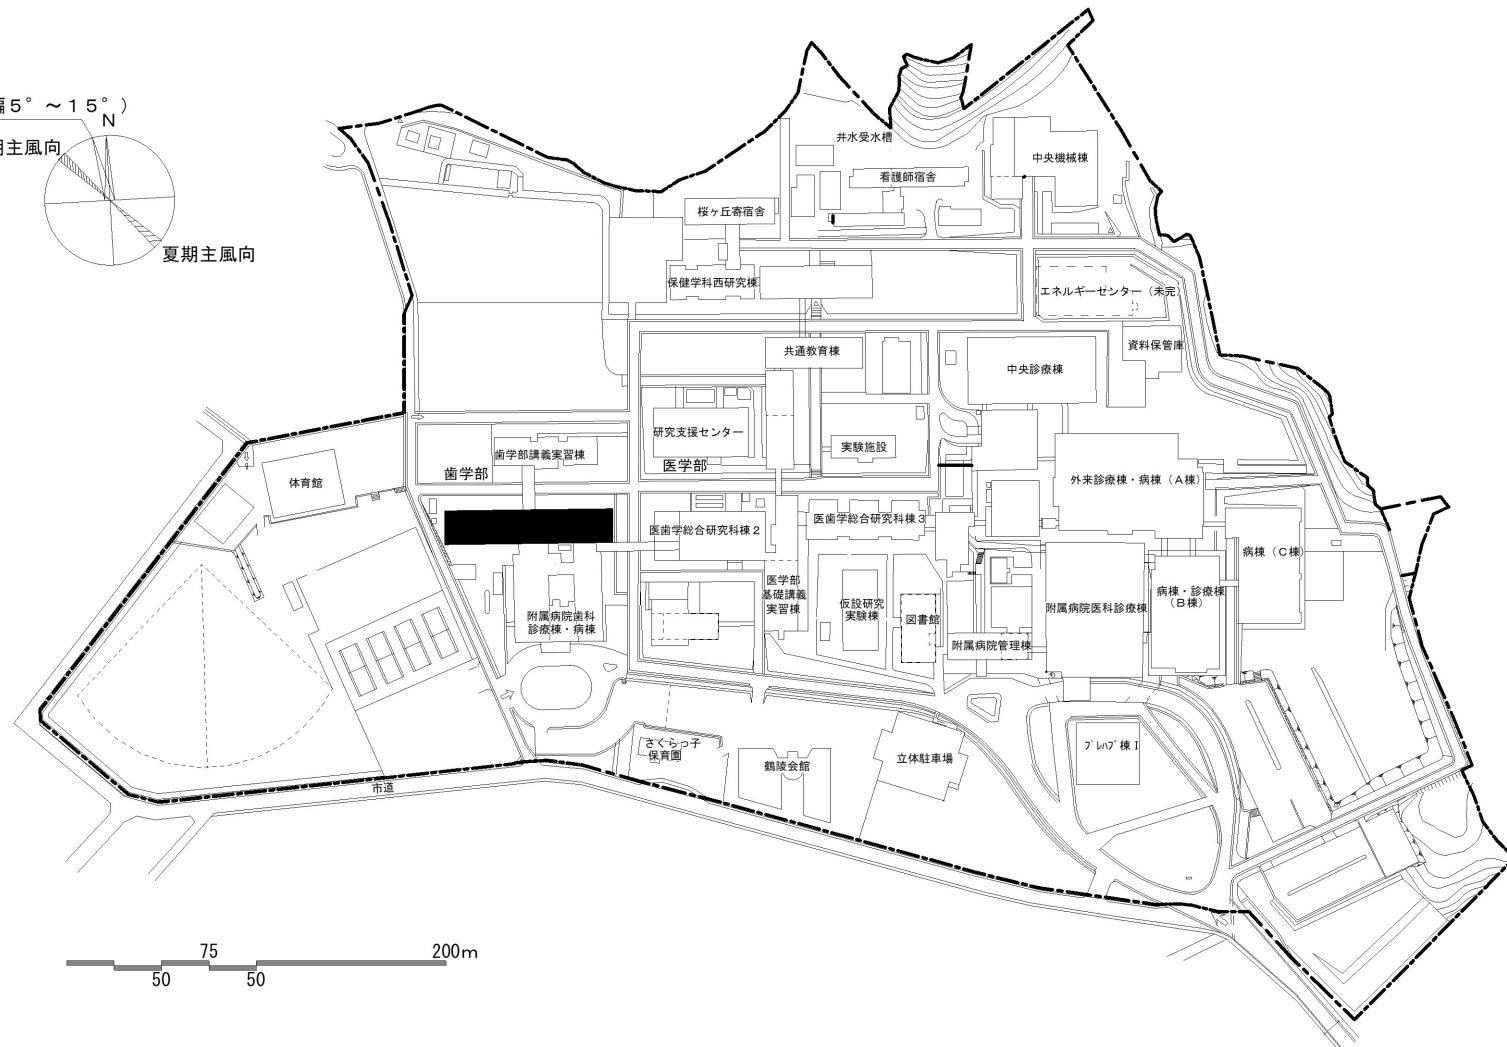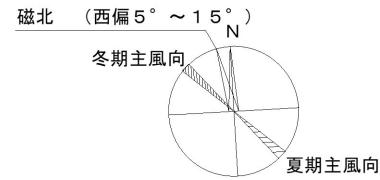

団地名



030 桜ヶ丘

事業名

鹿児島大学(桜ヶ丘)総合研究棟改修 I - II (医歯学系)

配置図


1/4000

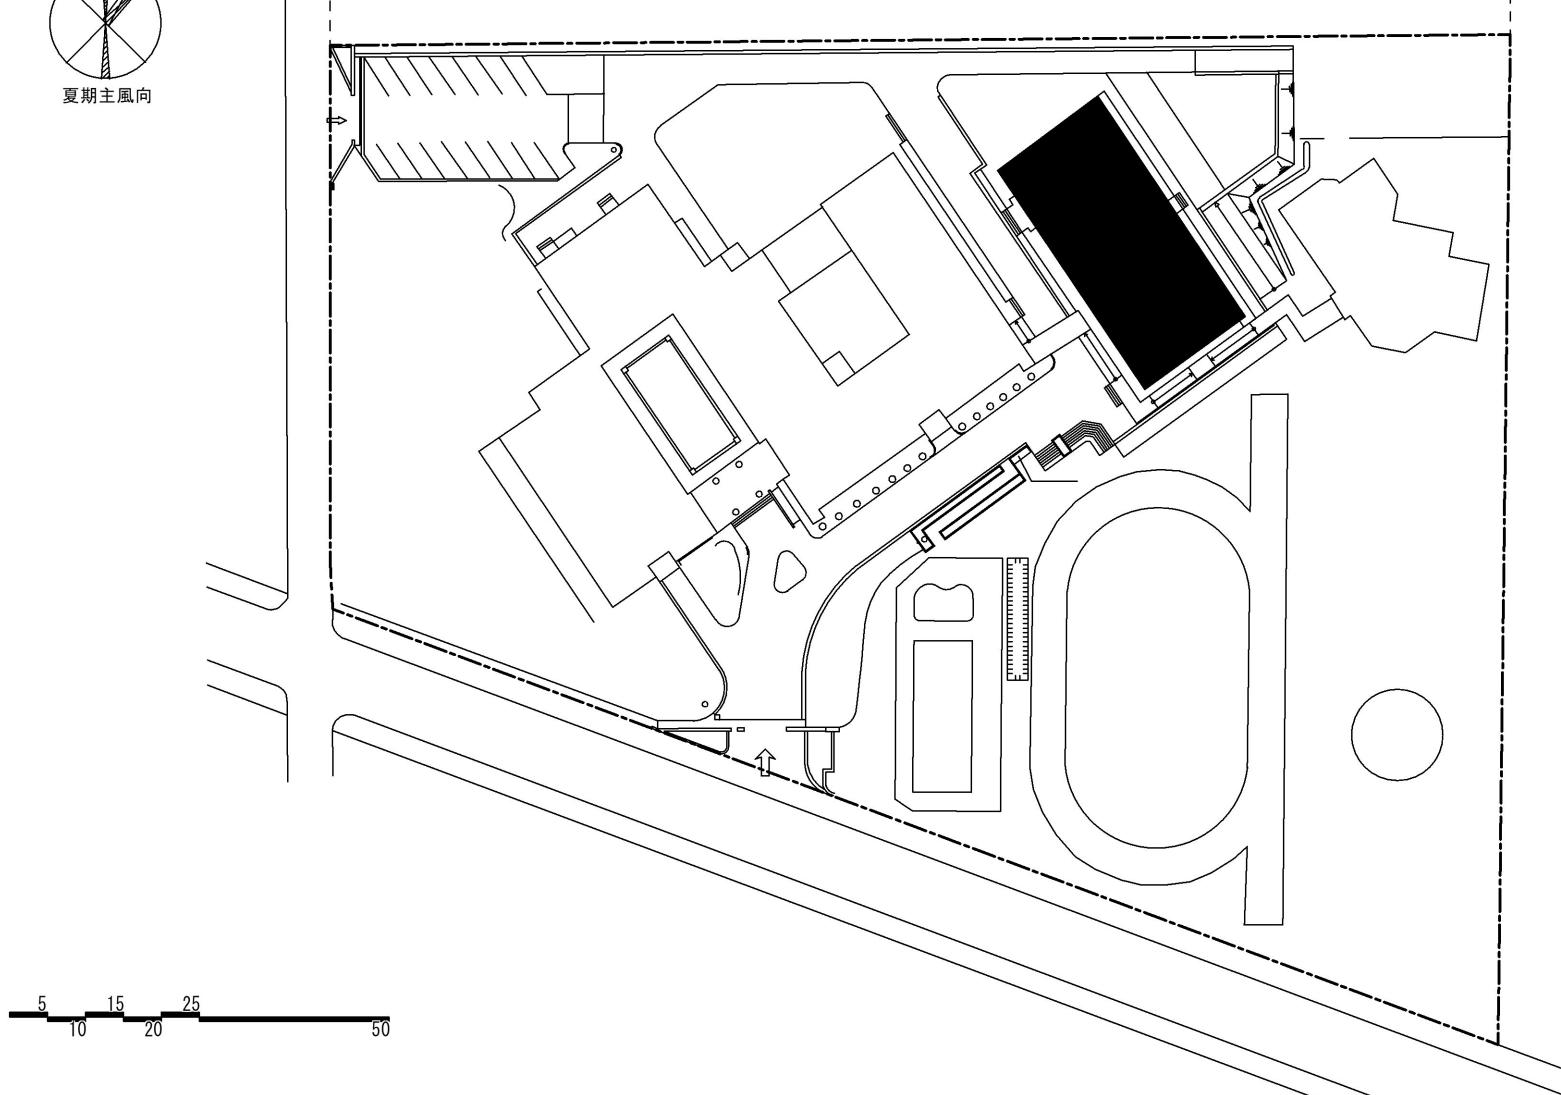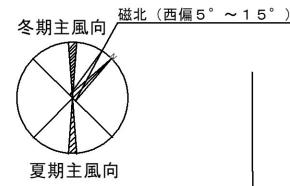

団地名 009 下伊敷(附特) 事業名 鹿児島大学(下伊敷(附特))屋内体育施設改修

配置図

1/1000

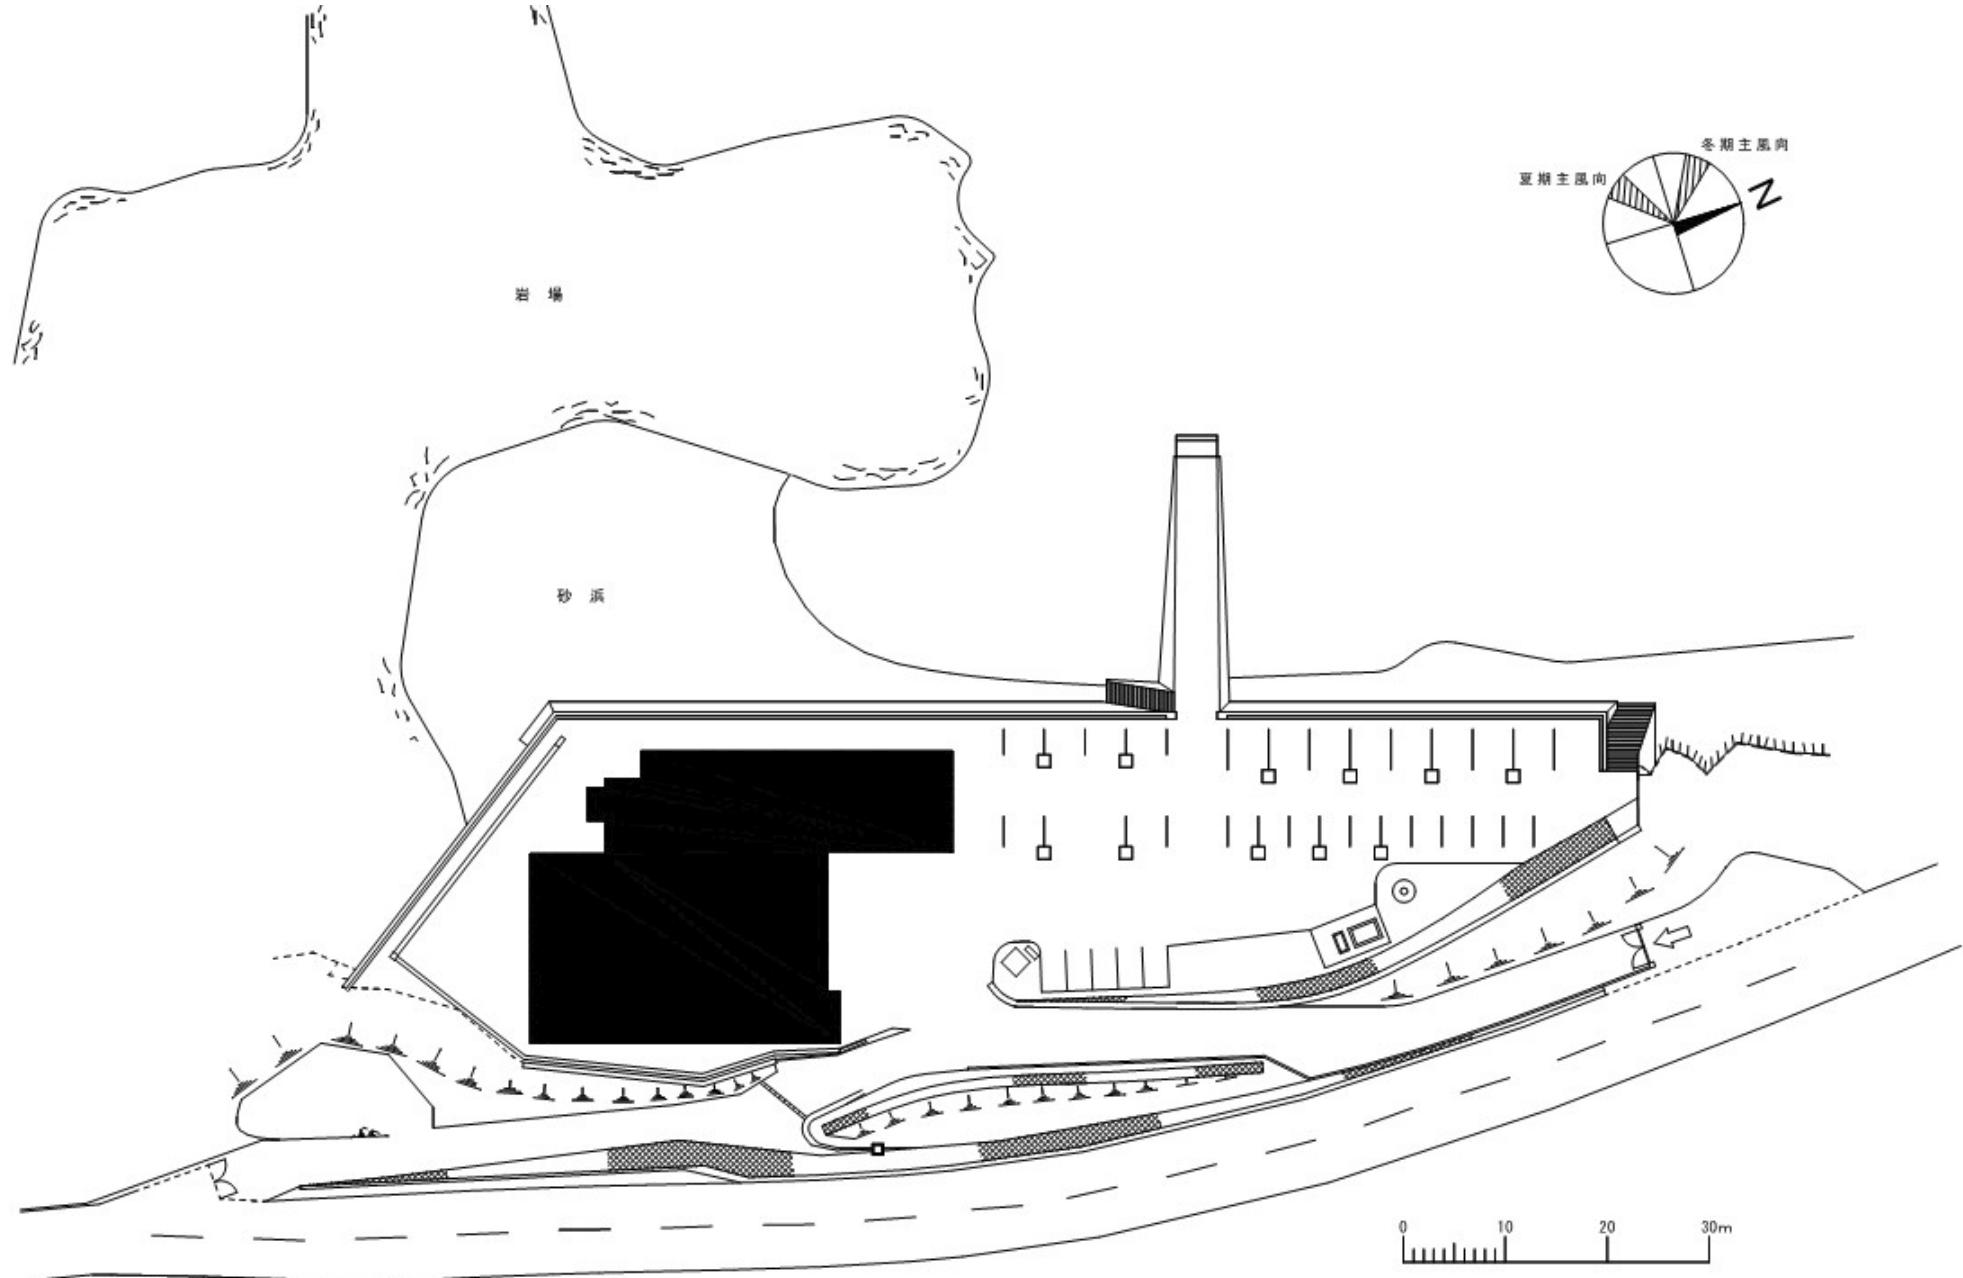

団地名

004高須

事業名

鹿屋体育大学(高須)実習棟改修(体育学系)

配置図

1/800

