


団地名	001半田	事業名	浜松医科大学（半田）屋内体育施設改修	配置図	1/4000
-----	-------	-----	--------------------	-----	--------



団地名	岐阜大学 007 加納	事業名	東海国立大学機構(岐阜大学) (加納(附義務))基幹・環境整備(空調設備等)	配置図	1/1,000
-----	----------------	-----	---	-----	---------

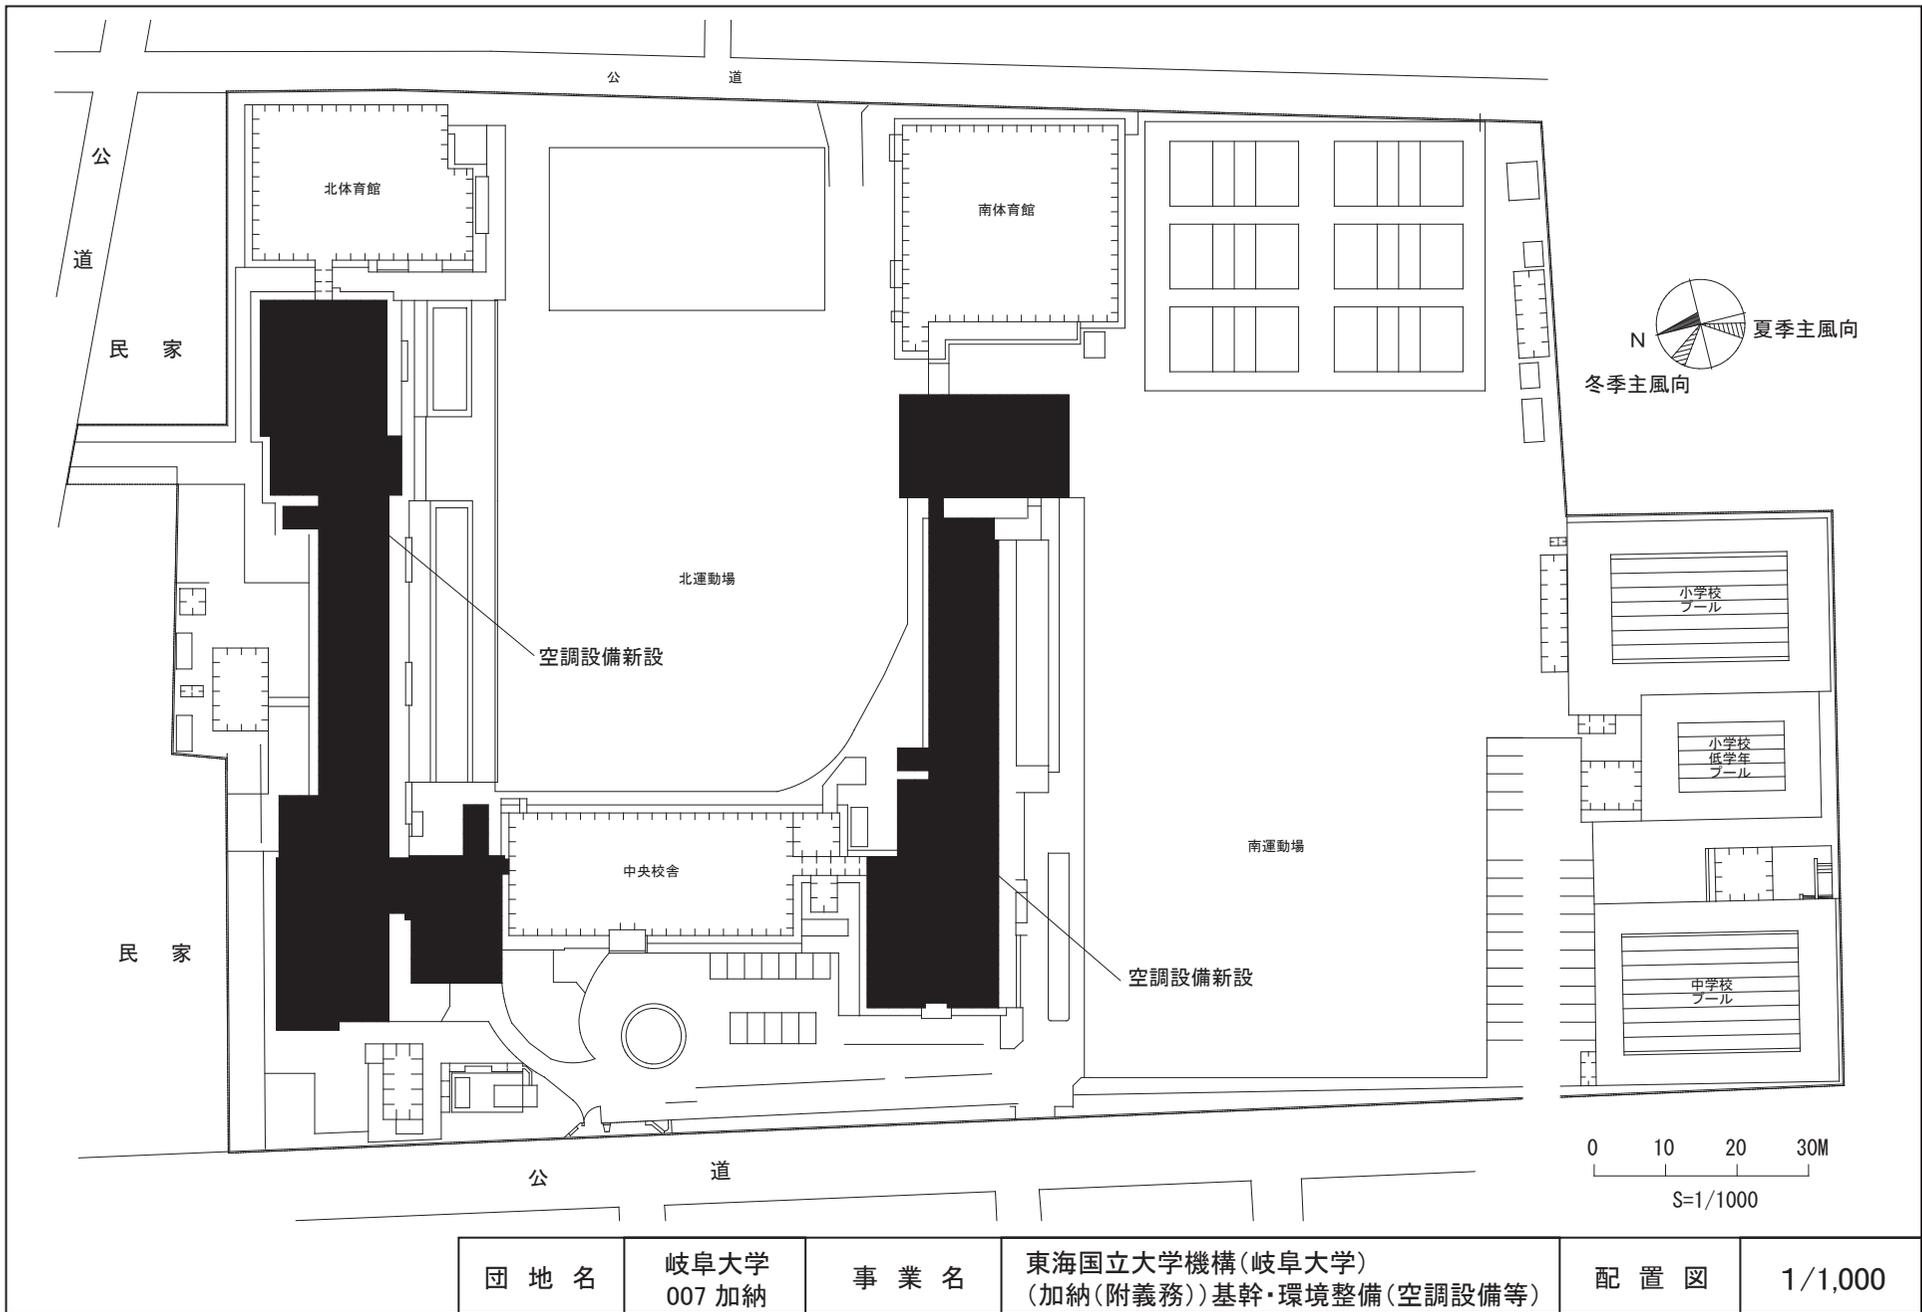


団地名	001 井ヶ谷	事業名	愛知教育大学(井ヶ谷)実習棟改修(教育学系)	配置図	1/5000
-----	---------	-----	------------------------	-----	--------




団地名	001 上浜	事業名	三重大学（上浜他）総合研究棟改修（生物資源学系）1/2	配置図	1/6000
-----	--------	-----	-----------------------------	-----	--------

空調設備の設置

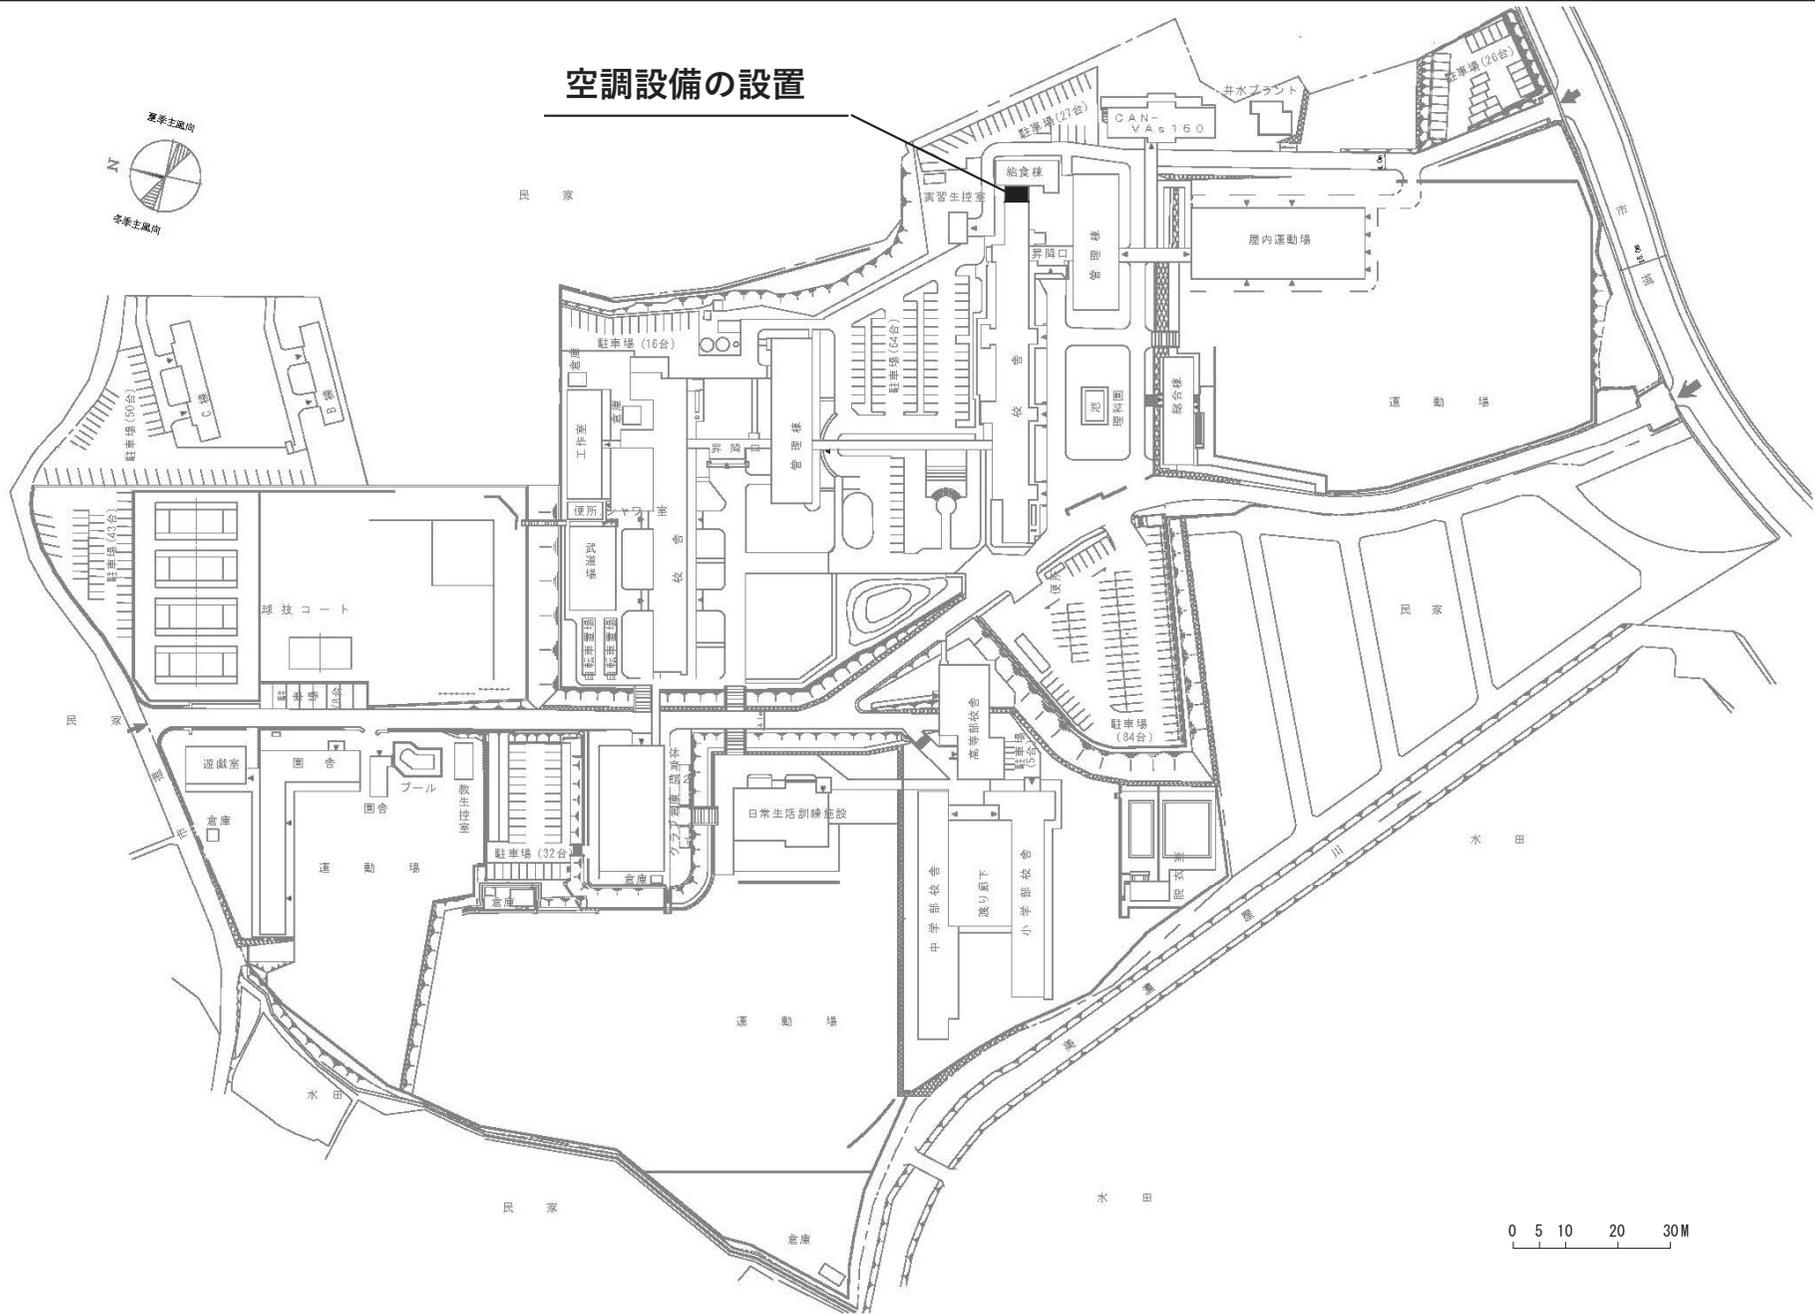


団地名	006 観音寺	事業名	三重大学（上浜他）総合研究棟改修（生物資源学系）2/2	配置図	1/2000
-----	---------	-----	-----------------------------	-----	--------

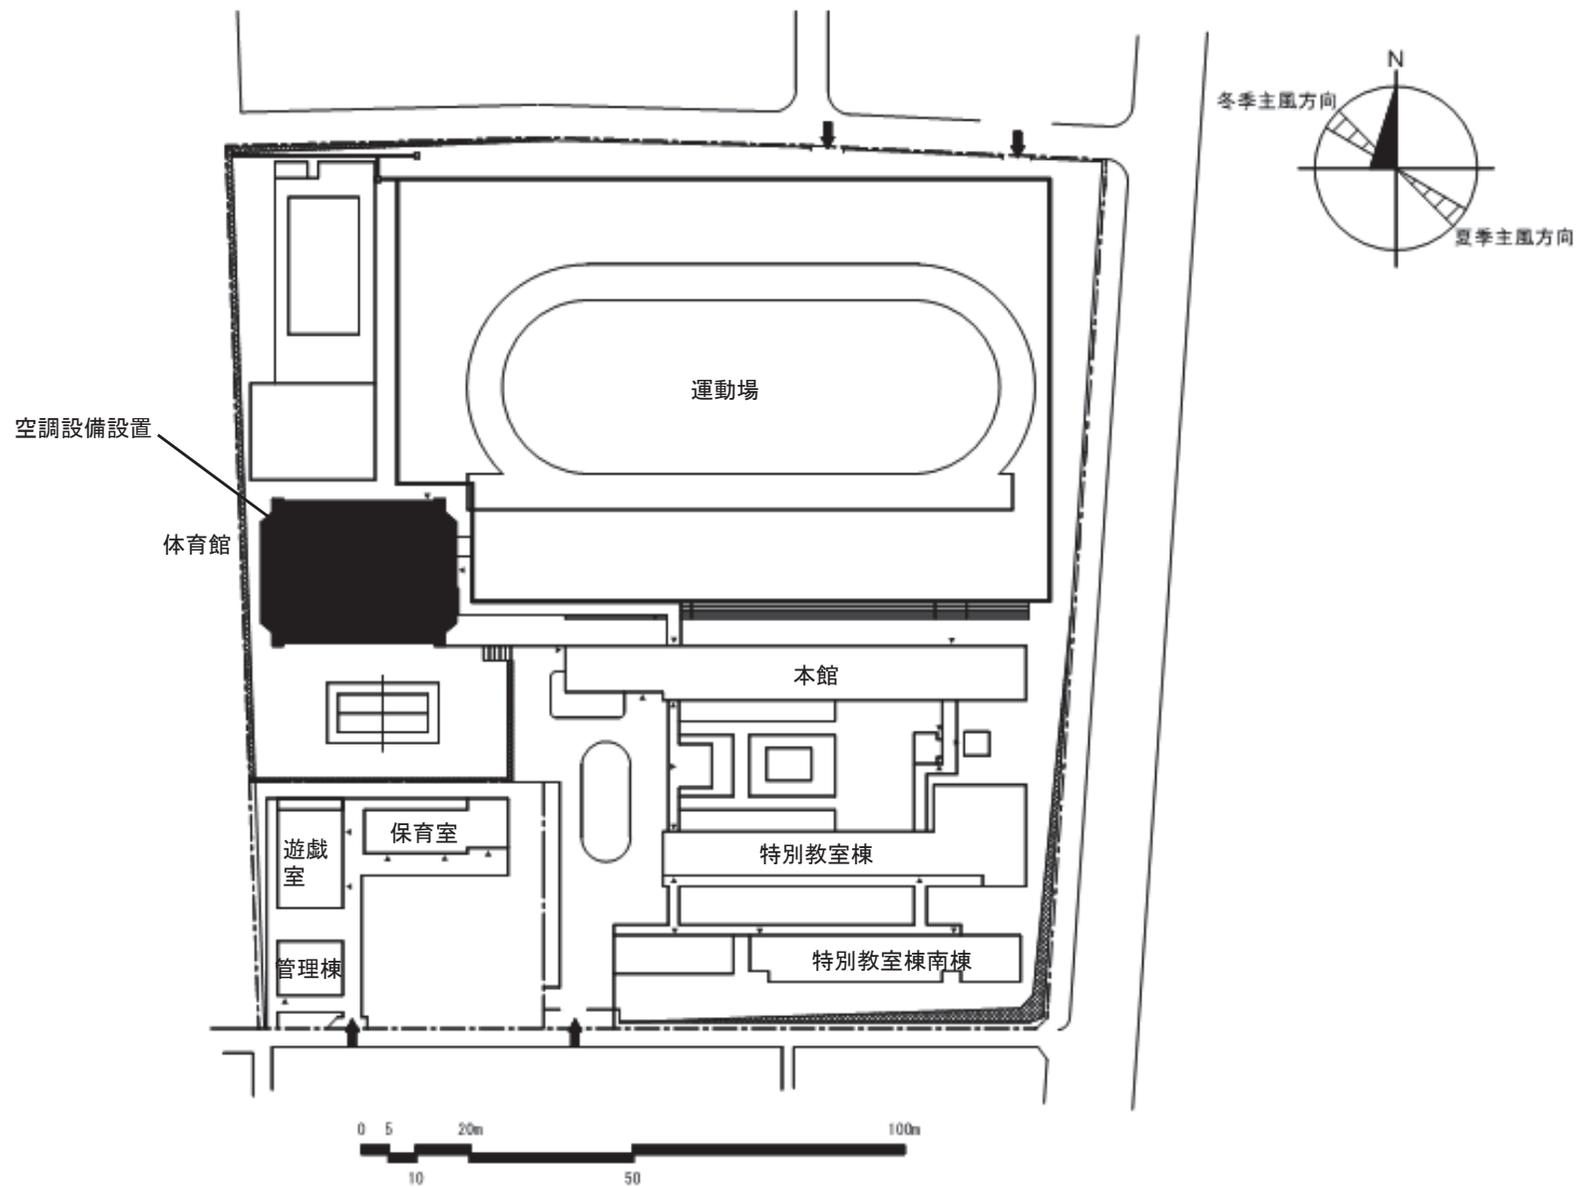

団地名	003 井伊掃部	事業名	京都教育大学 (井伊掃部他 (附小中)) 基幹・環境整備 (空調設備等)	配置図	1/1,500
-----	----------	-----	---	-----	---------






10
0 20 50m

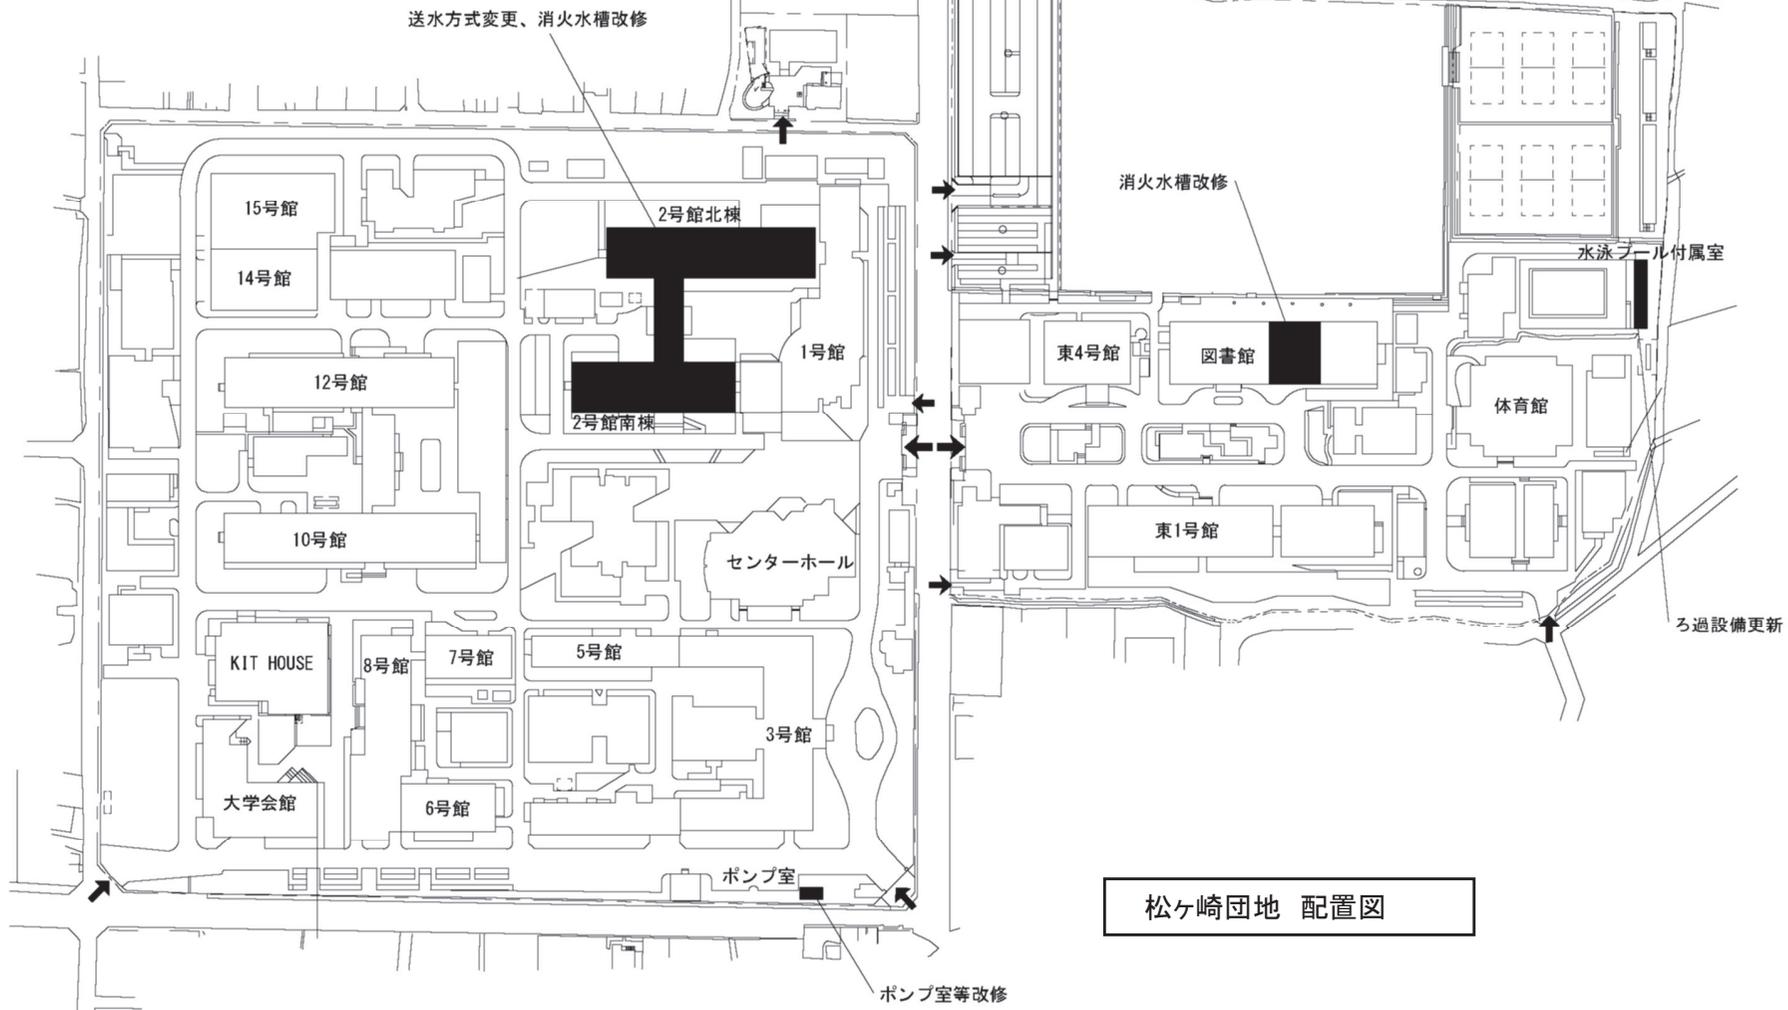


松ヶ崎団地 配置図

団地名	001 松ヶ崎	事業名	京都工芸繊維大学(松ヶ崎他)ライフライン再生(給水設備)	配置図	1/2500
			1/2		

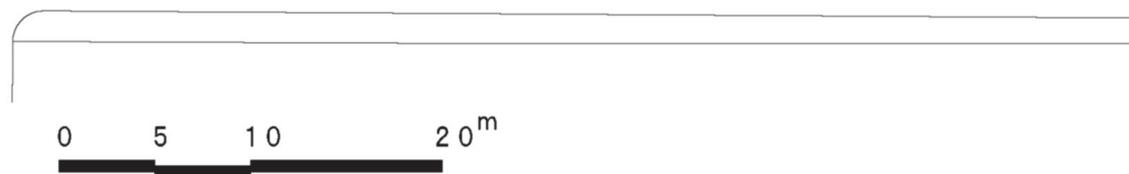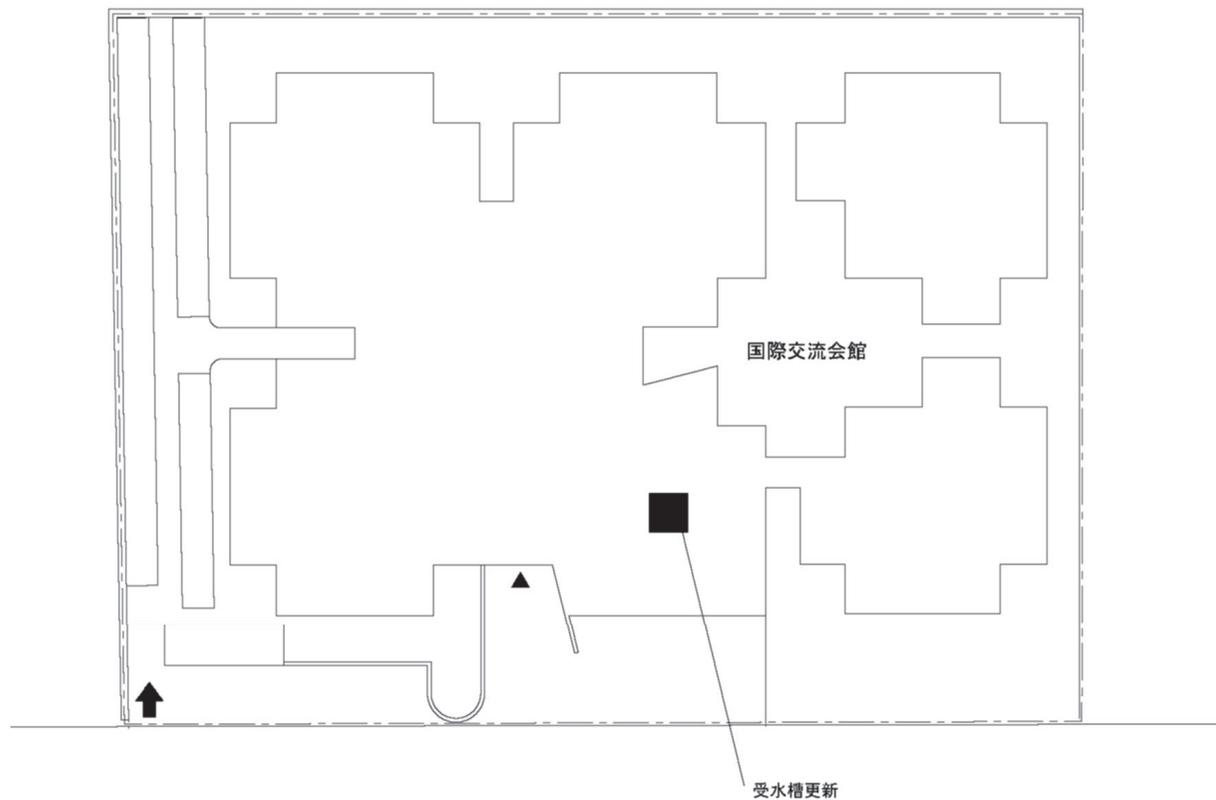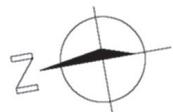


吉田団地 配置図


団地名	006 吉田	事業名	京都工芸繊維大学(松ヶ崎他)ライフライン再生 (給水設備) 2/2	配置図	1/500
-----	--------	-----	--------------------------------------	-----	-------

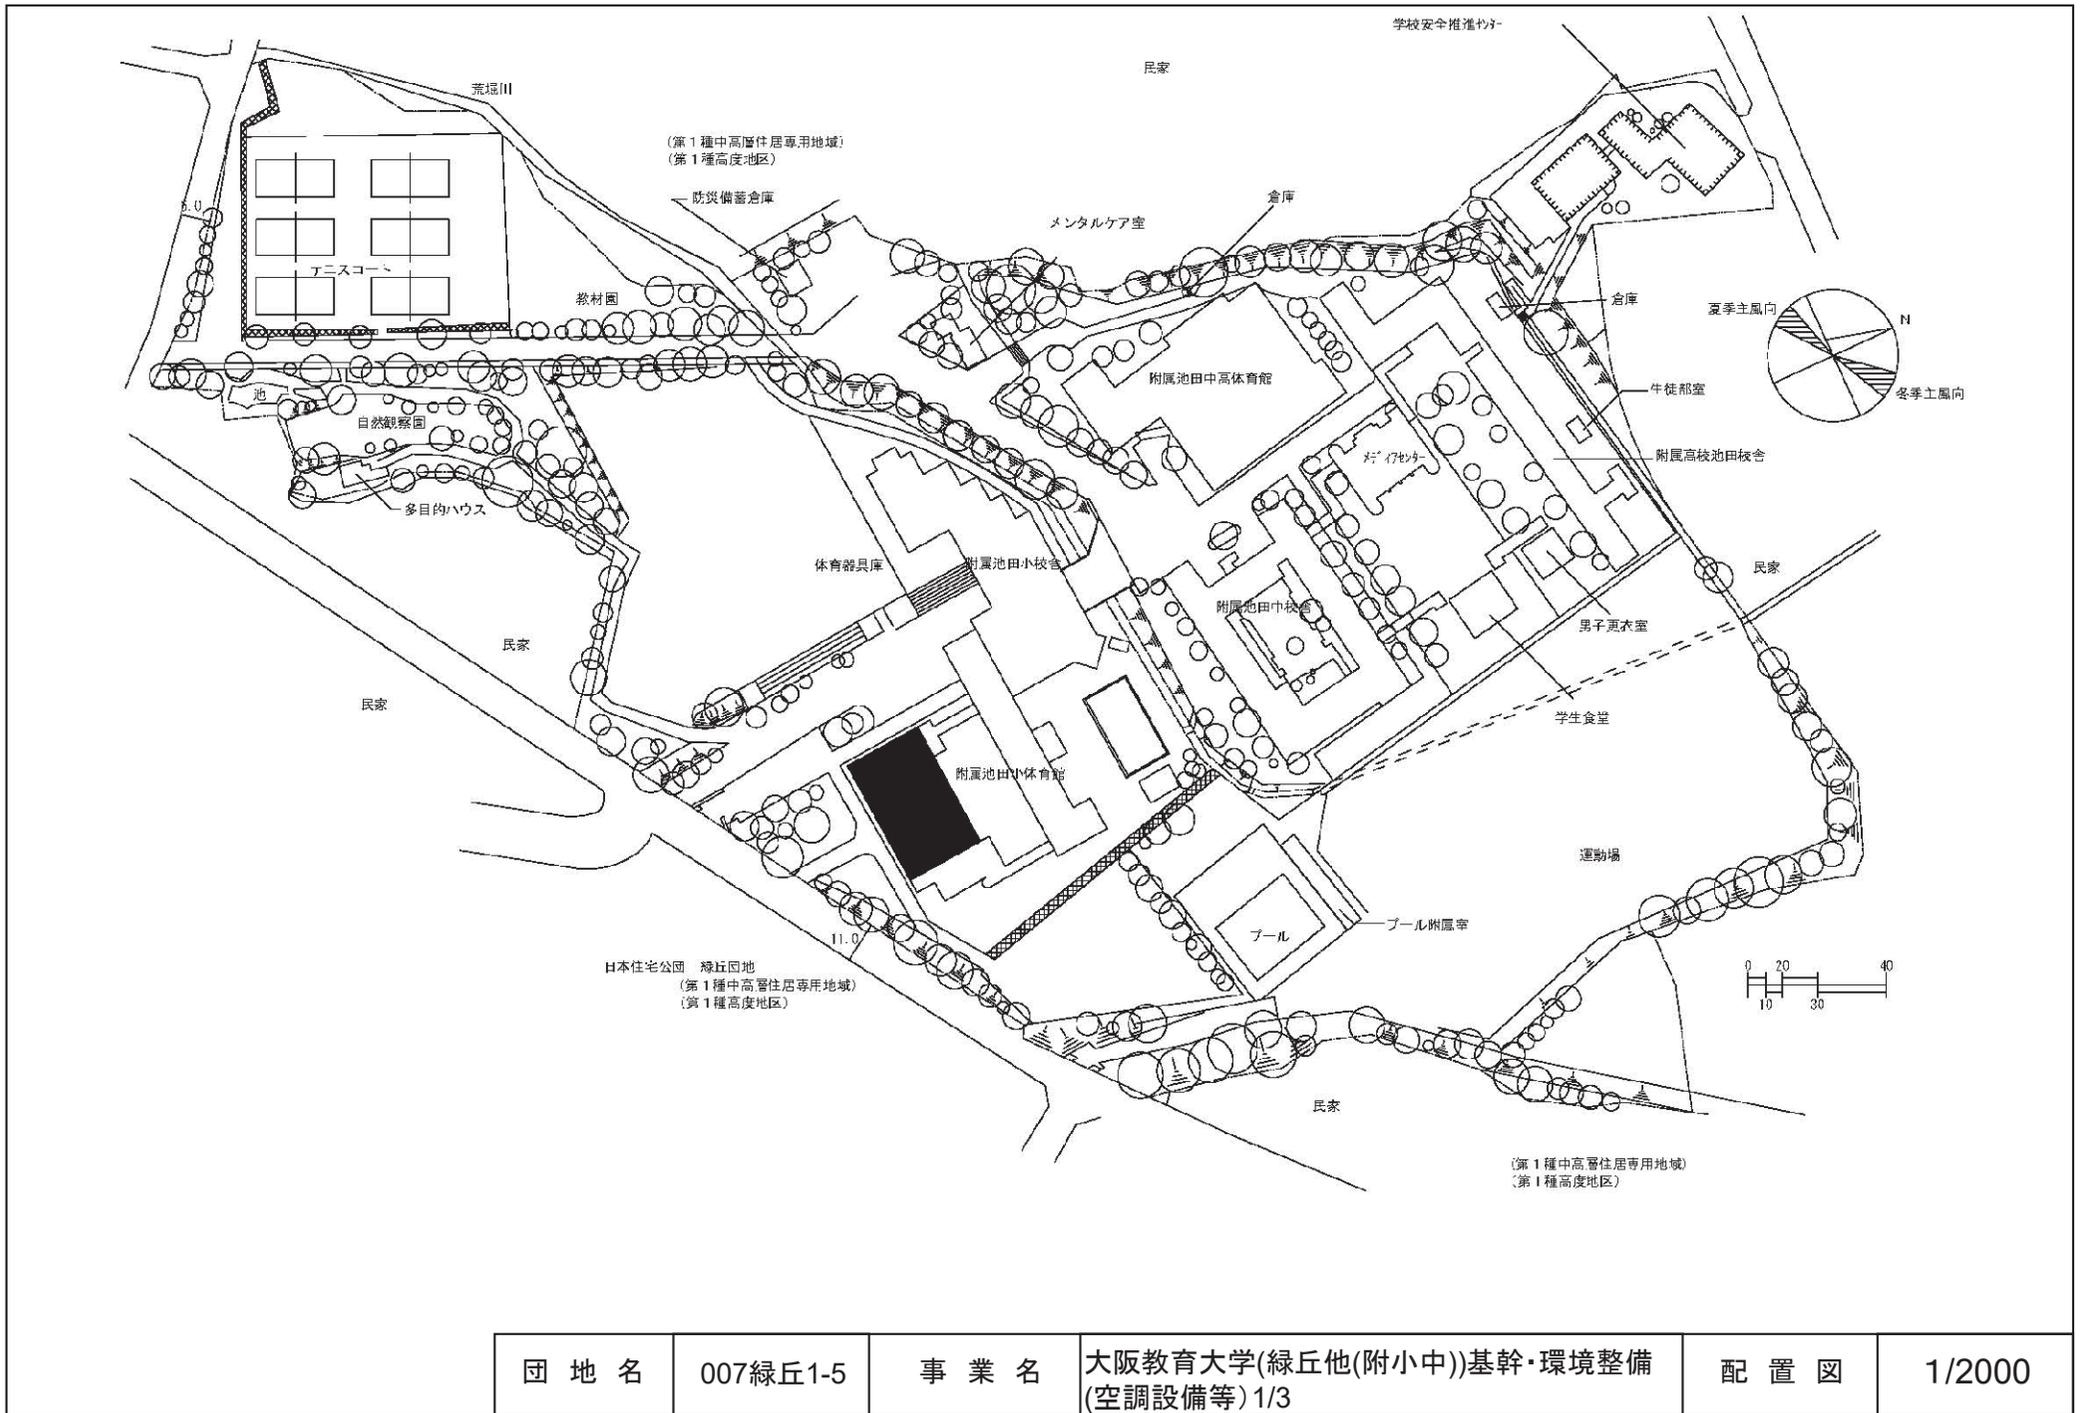

団地名	007緑丘1-5	事業名	大阪教育大学(緑丘他(附小中))基幹・環境整備 (空調設備等) 1/3	配置図	1/2000
-----	----------	-----	--	-----	--------


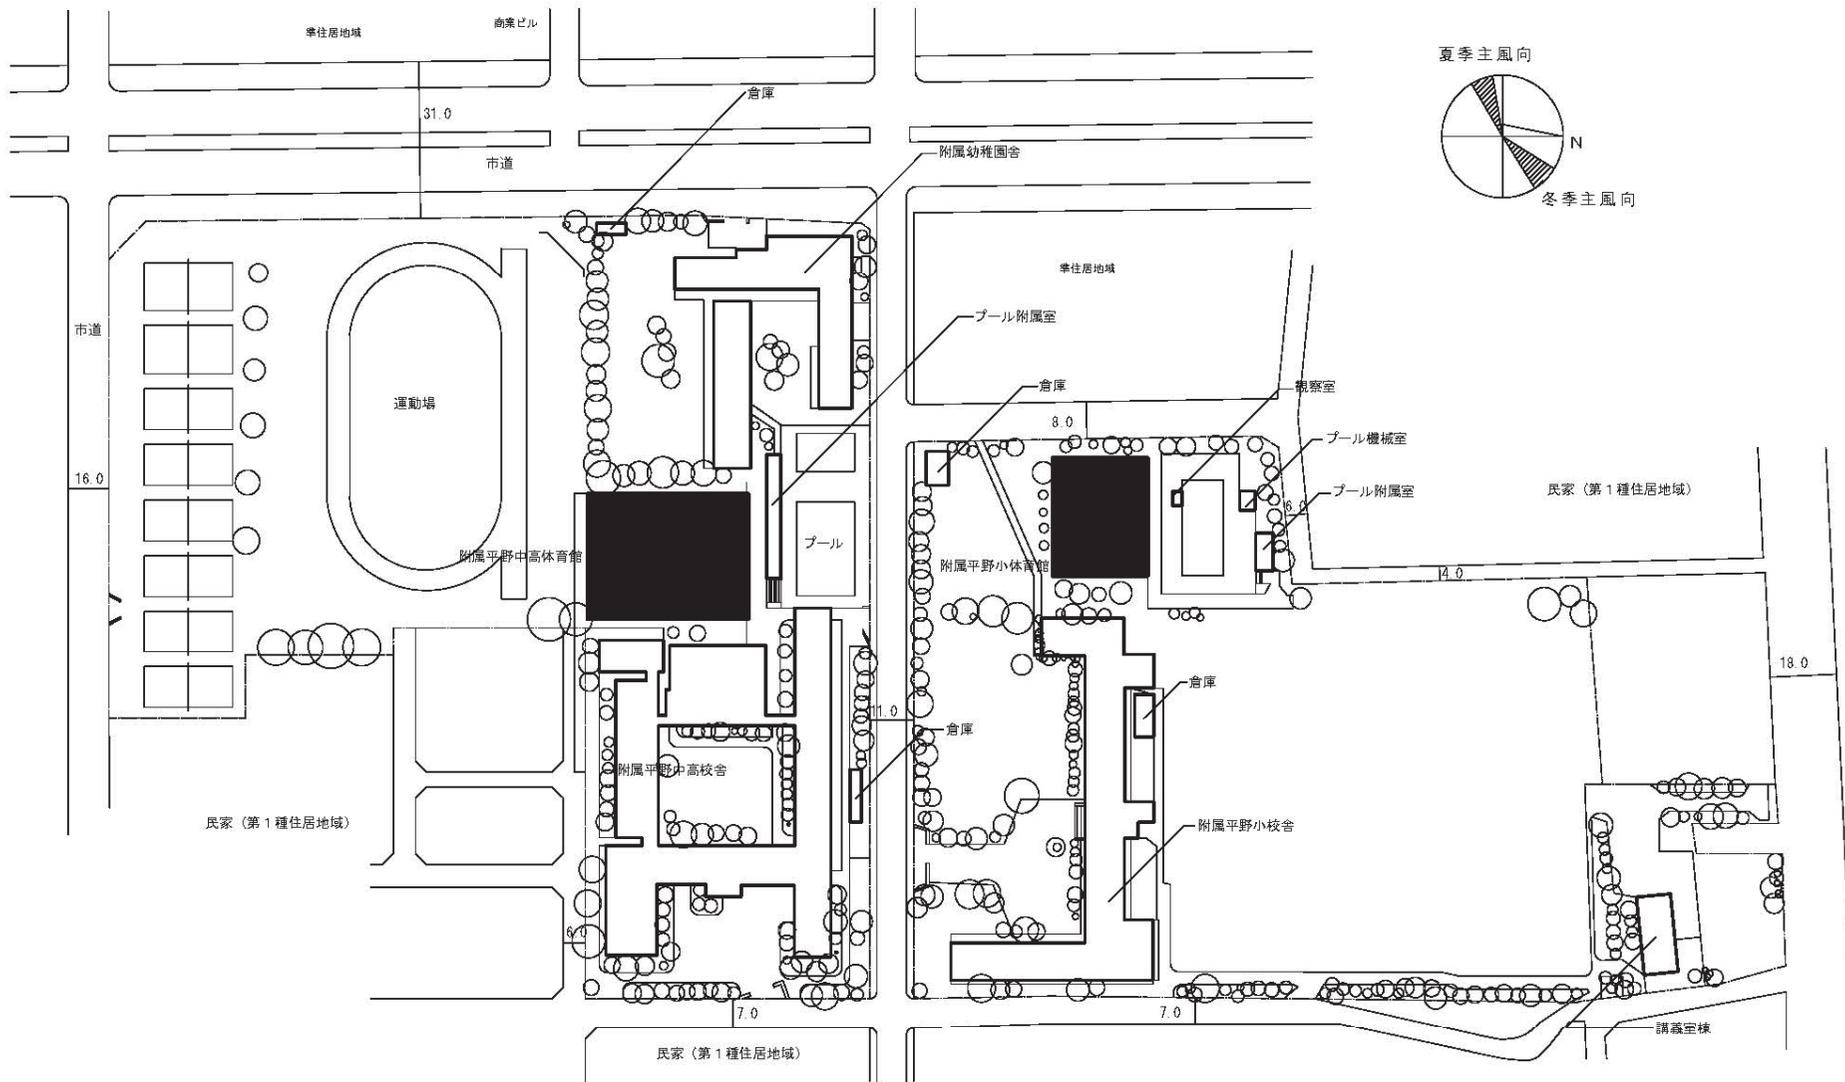


団地名	010流町	事業名	大阪教育大学(緑丘他(附小中))基幹・環境整備 (空調設備等)2/3	配置図	1/2000
-----	-------	-----	---------------------------------------	-----	--------

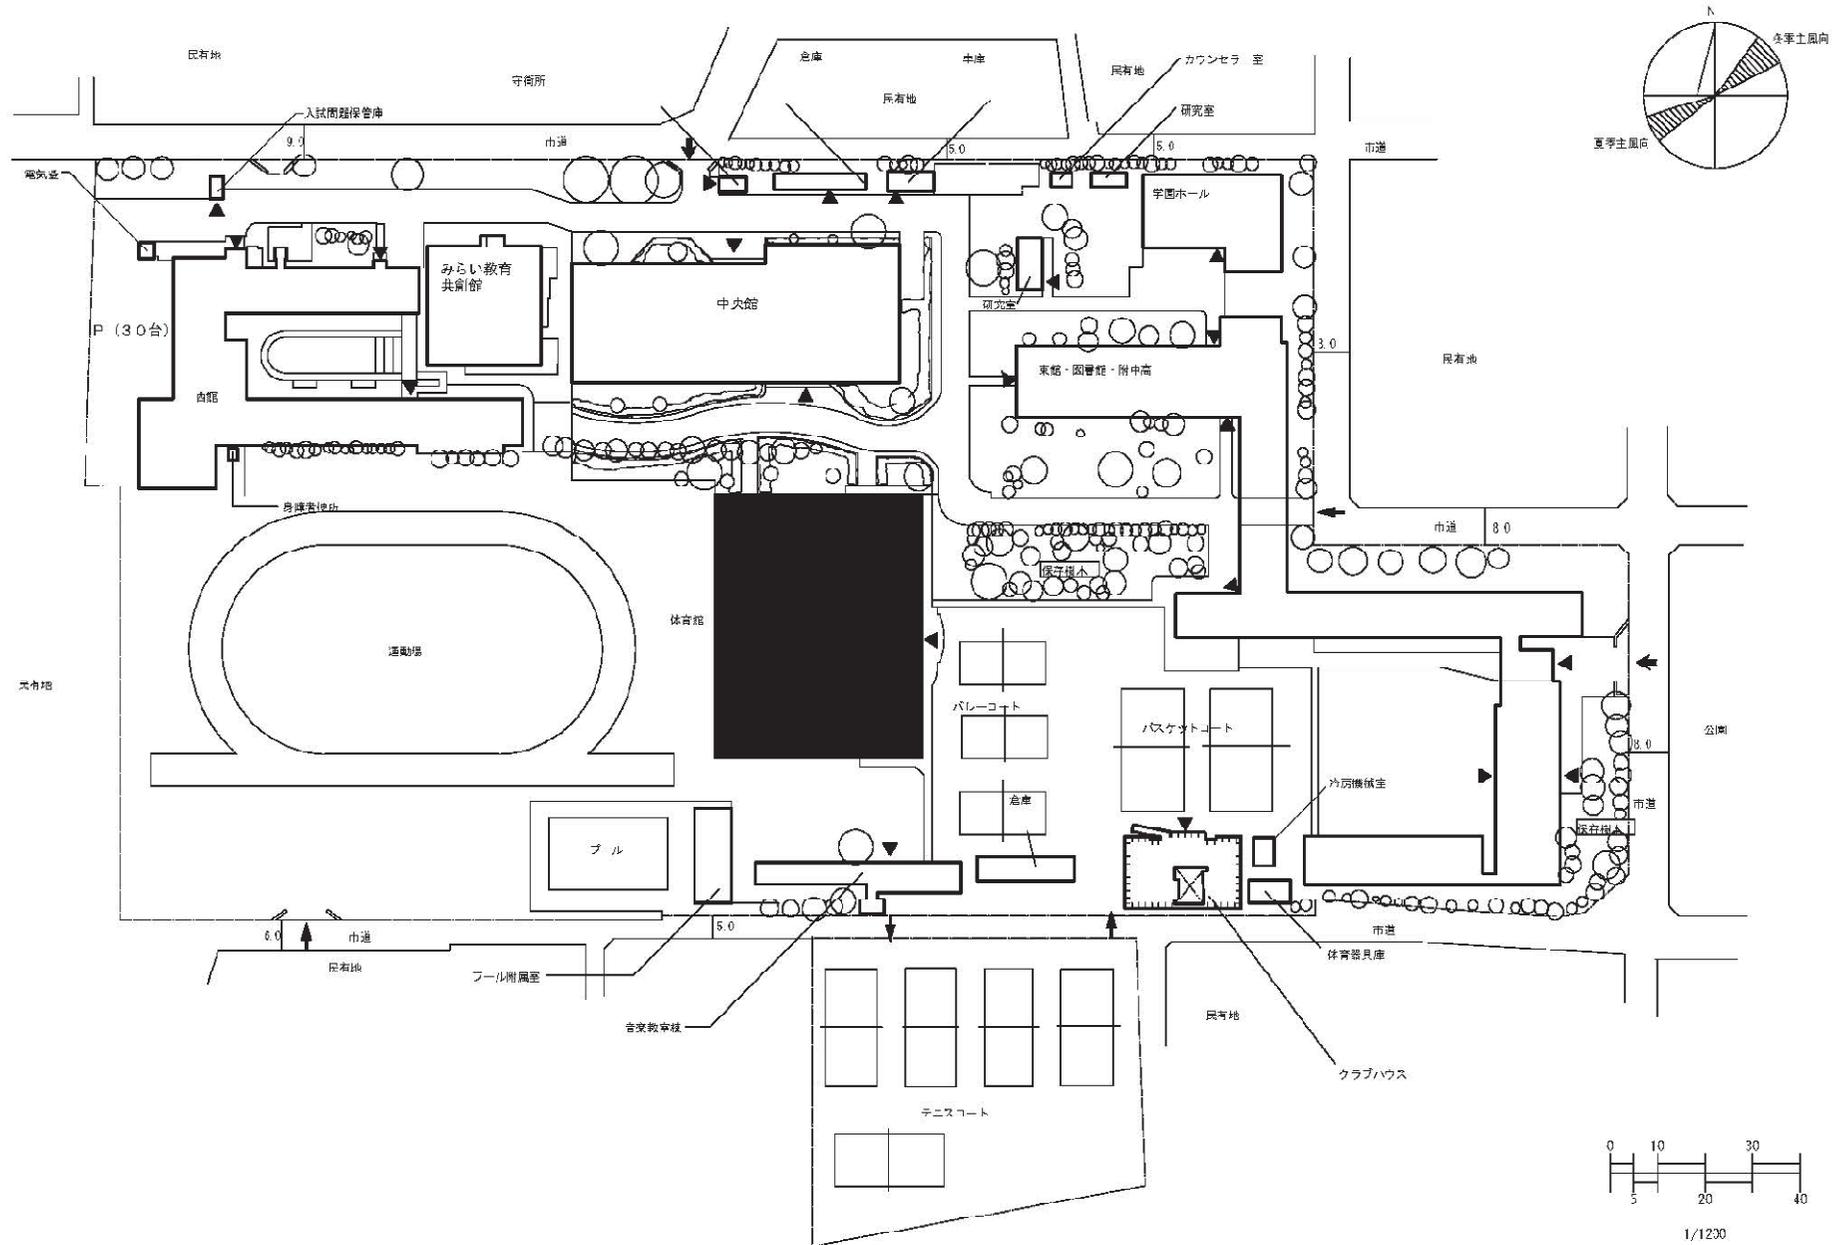


団地名	001南河堀町4	事業名	大阪教育大学(緑丘他(附小中))基幹・環境整備 (空調設備等) 3/3	配置図	1/1500
-----	----------	-----	--	-----	--------


空調設備の設置

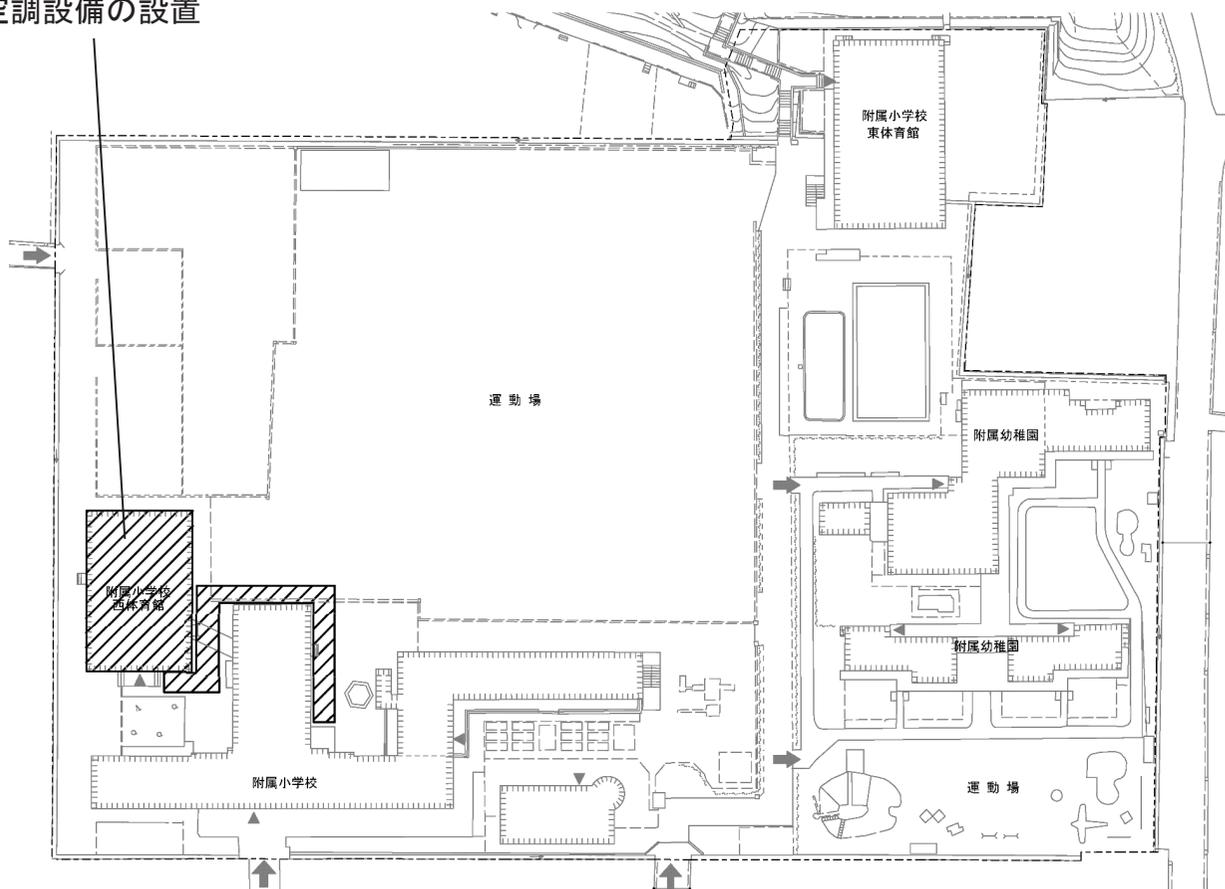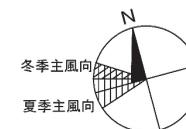


団地名	008 明石(附小)	事業名	神戸大学(明石(附小))基幹・環境整備(空調設備等)	配置図	1/2,000
-----	------------	-----	----------------------------	-----	---------

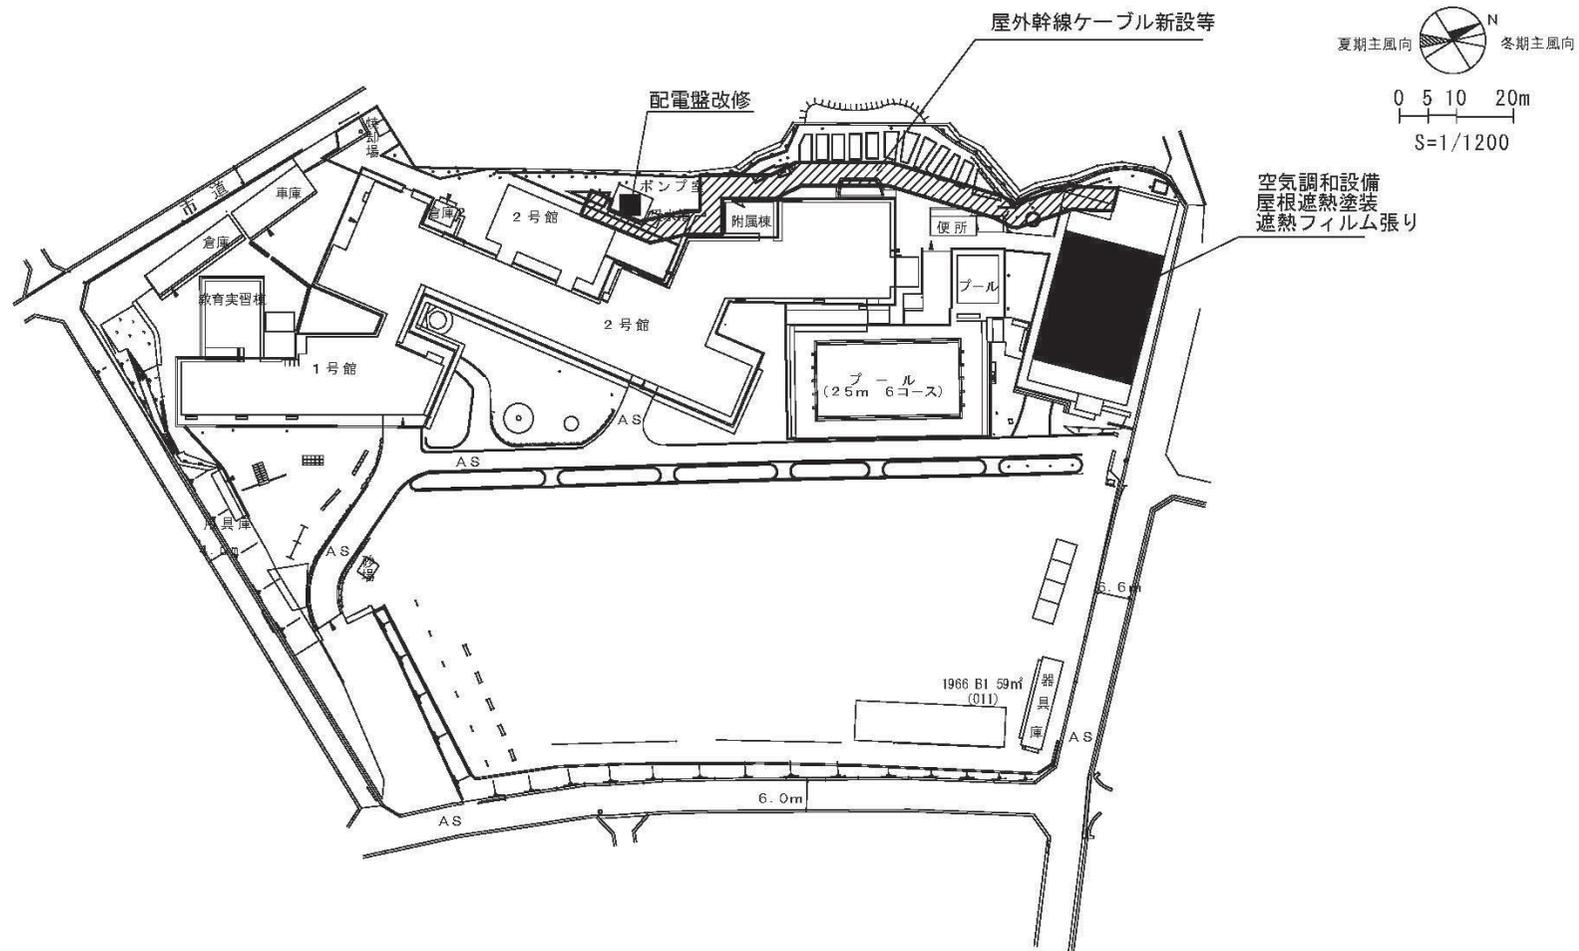


団地名	004 百楽園	事業名	奈良国立大学機構(奈良女子) (百楽園(附小))基幹・環境整備(空調設備等)	配置図	1/1200
-----	---------	-----	---	-----	--------

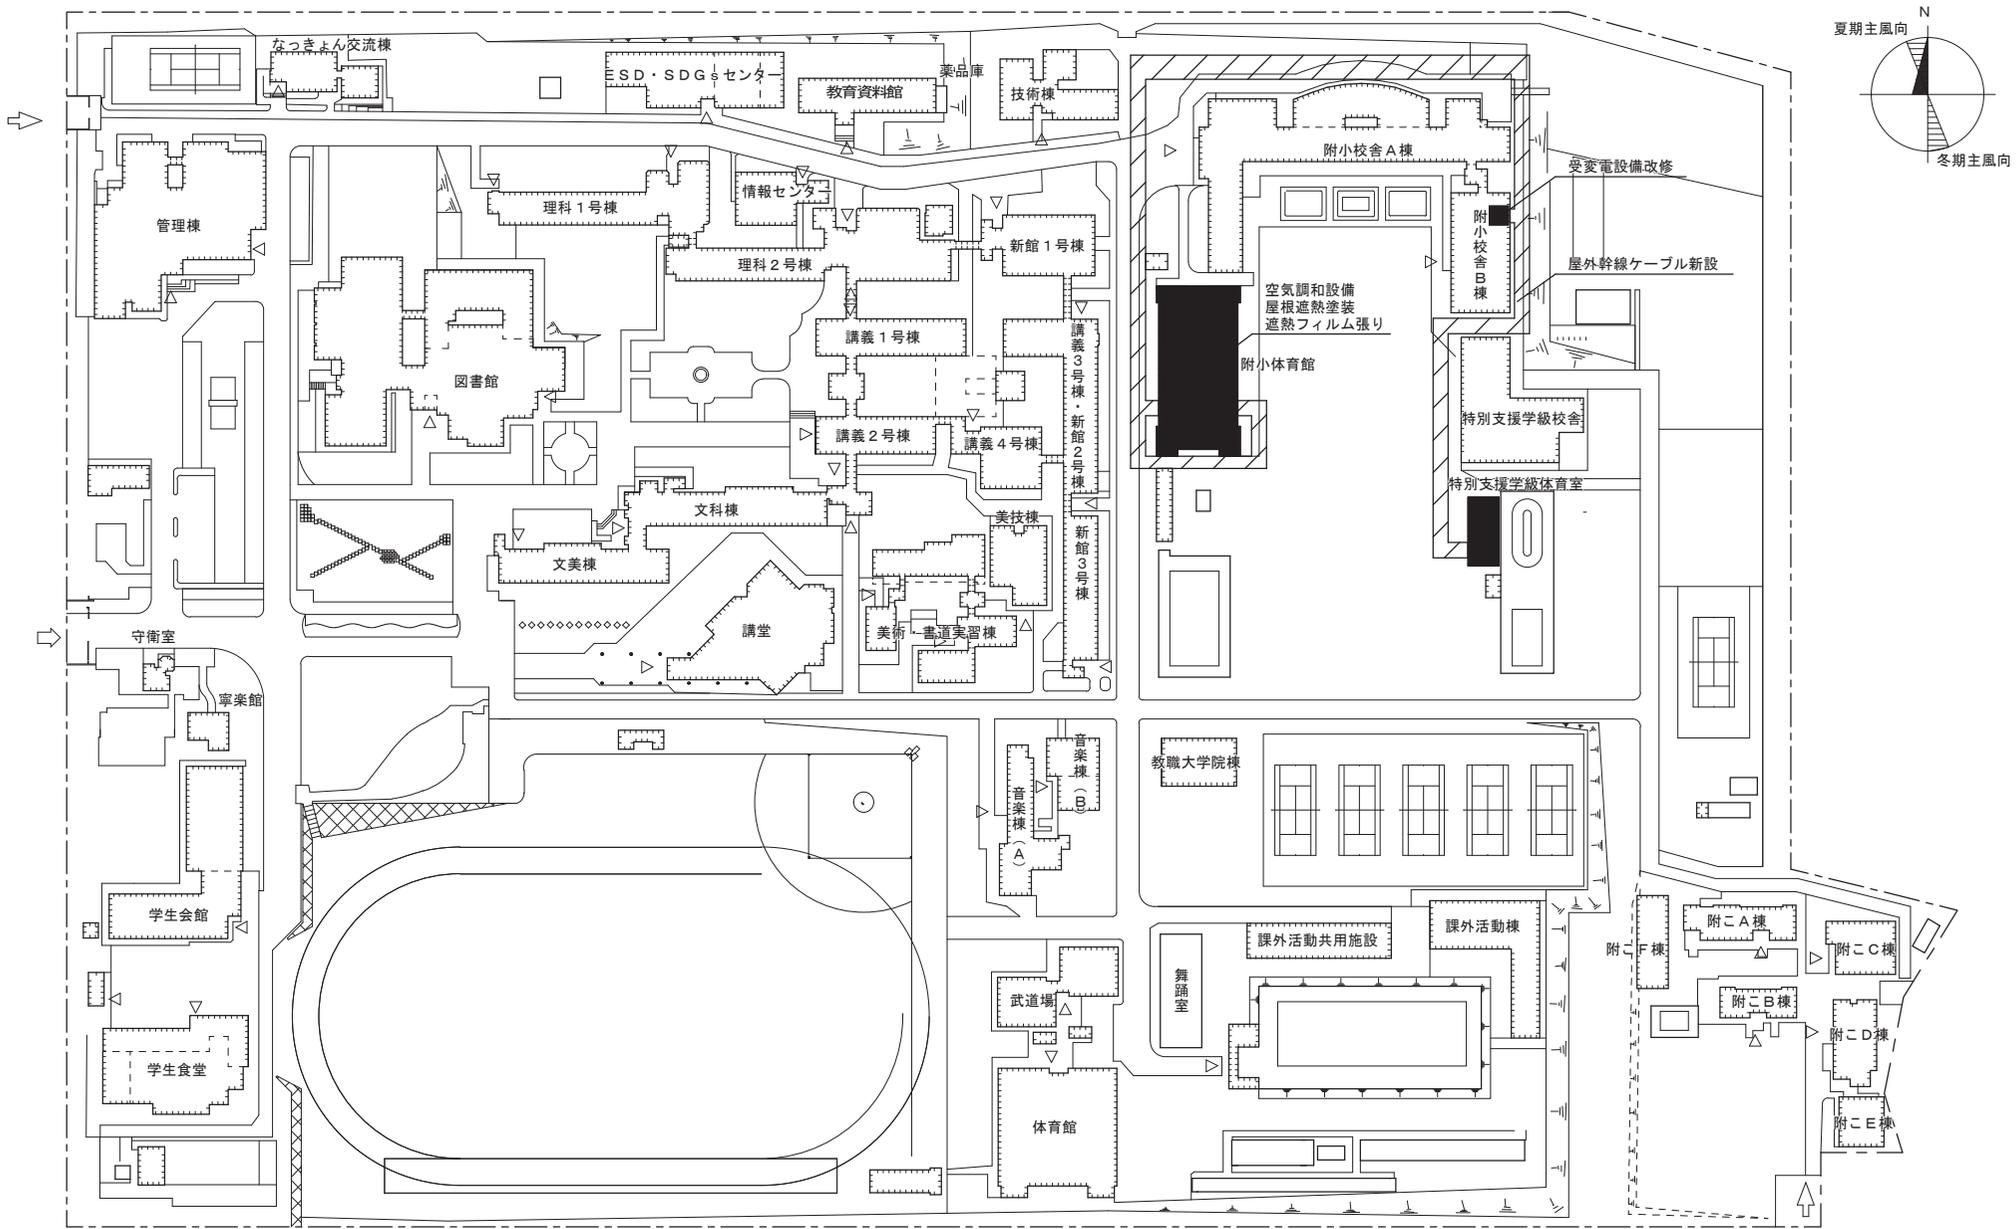


団地名	001 高畑	事業名	奈良国立大学機構 (奈良教育) (高畑他 (附小中)) 基幹・環境整備 (空調設備等) 1 / 2	配置図	1/2,000
-----	--------	-----	--	-----	---------

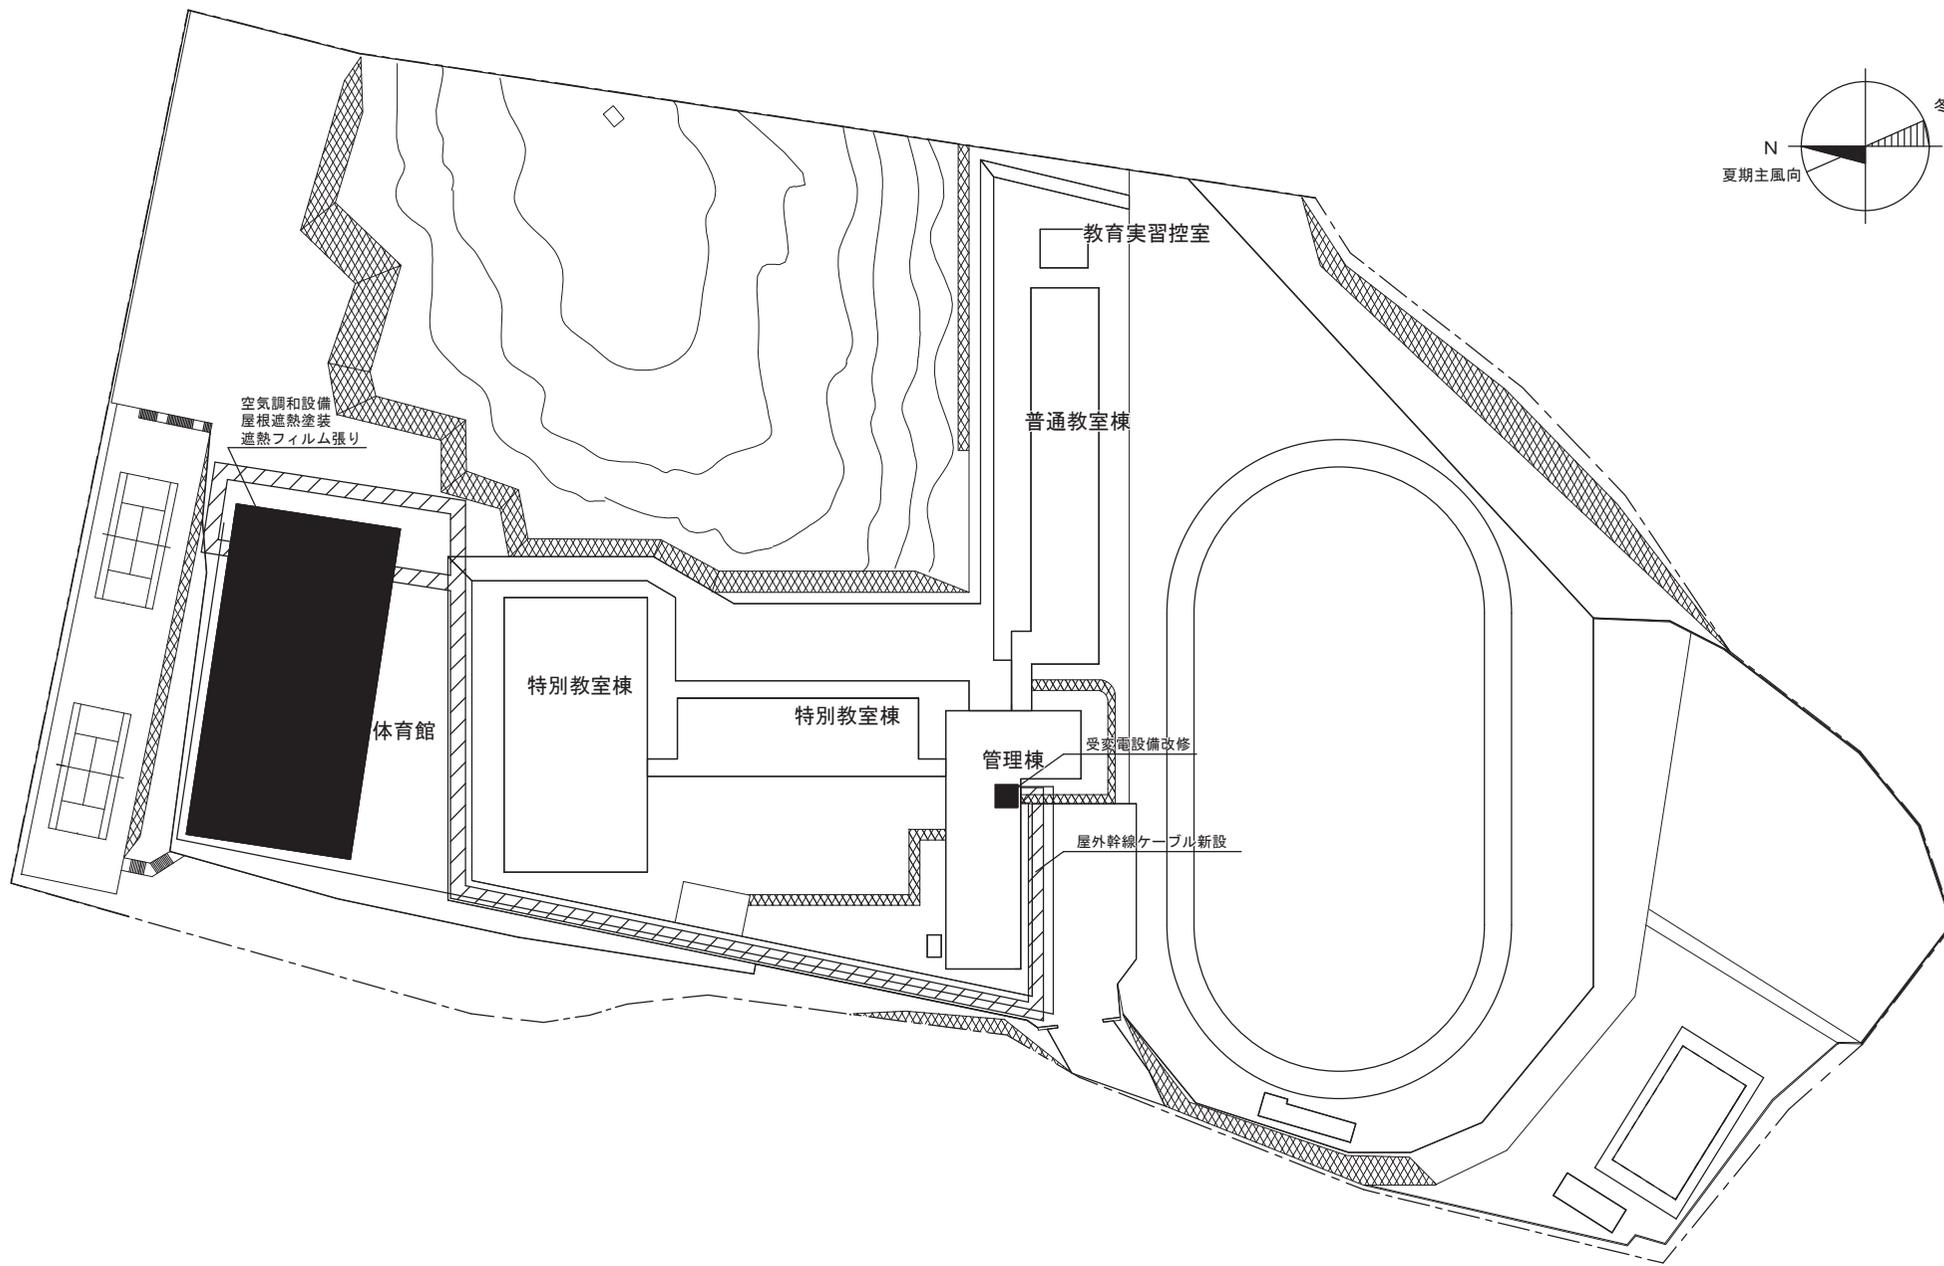


団地名	006 佐保田	事業名	奈良国立大学機構（奈良教育） （高畑他（附小中））基幹・環境整備（空調設備等） 2 / 2	配置図	1/1,000
-----	---------	-----	--	-----	---------

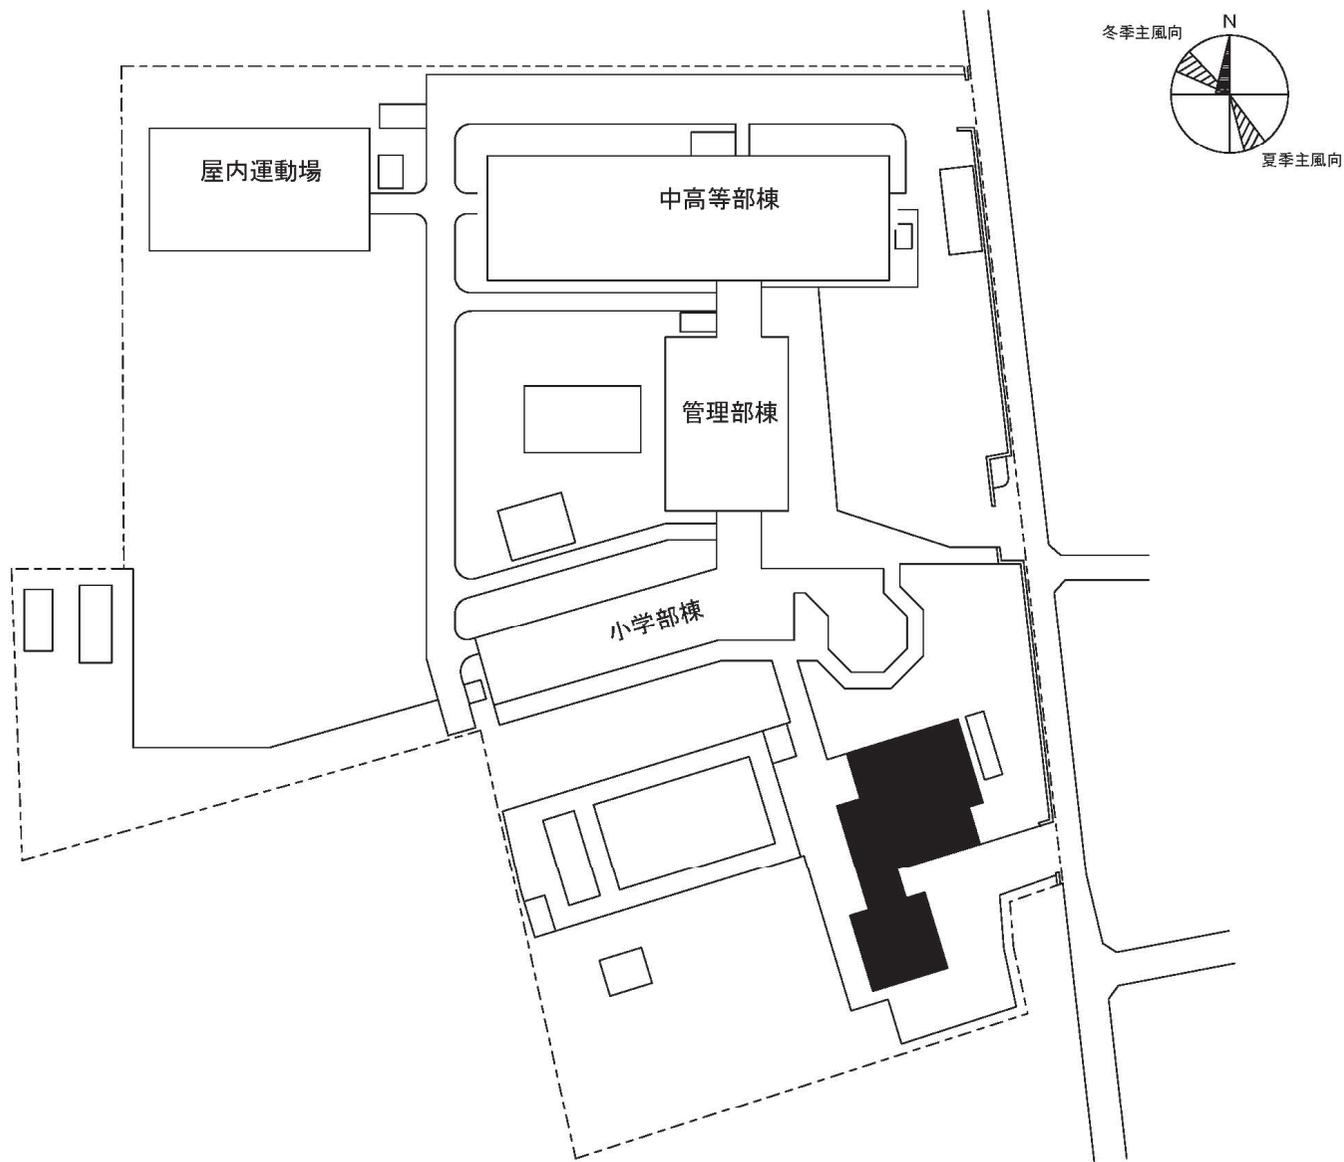



団地名	003 西小二里	事業名	和歌山大学(西小二里(附特))実習棟改修 (教育学系)	配置図	1/1,000
-----	----------	-----	--------------------------------	-----	---------

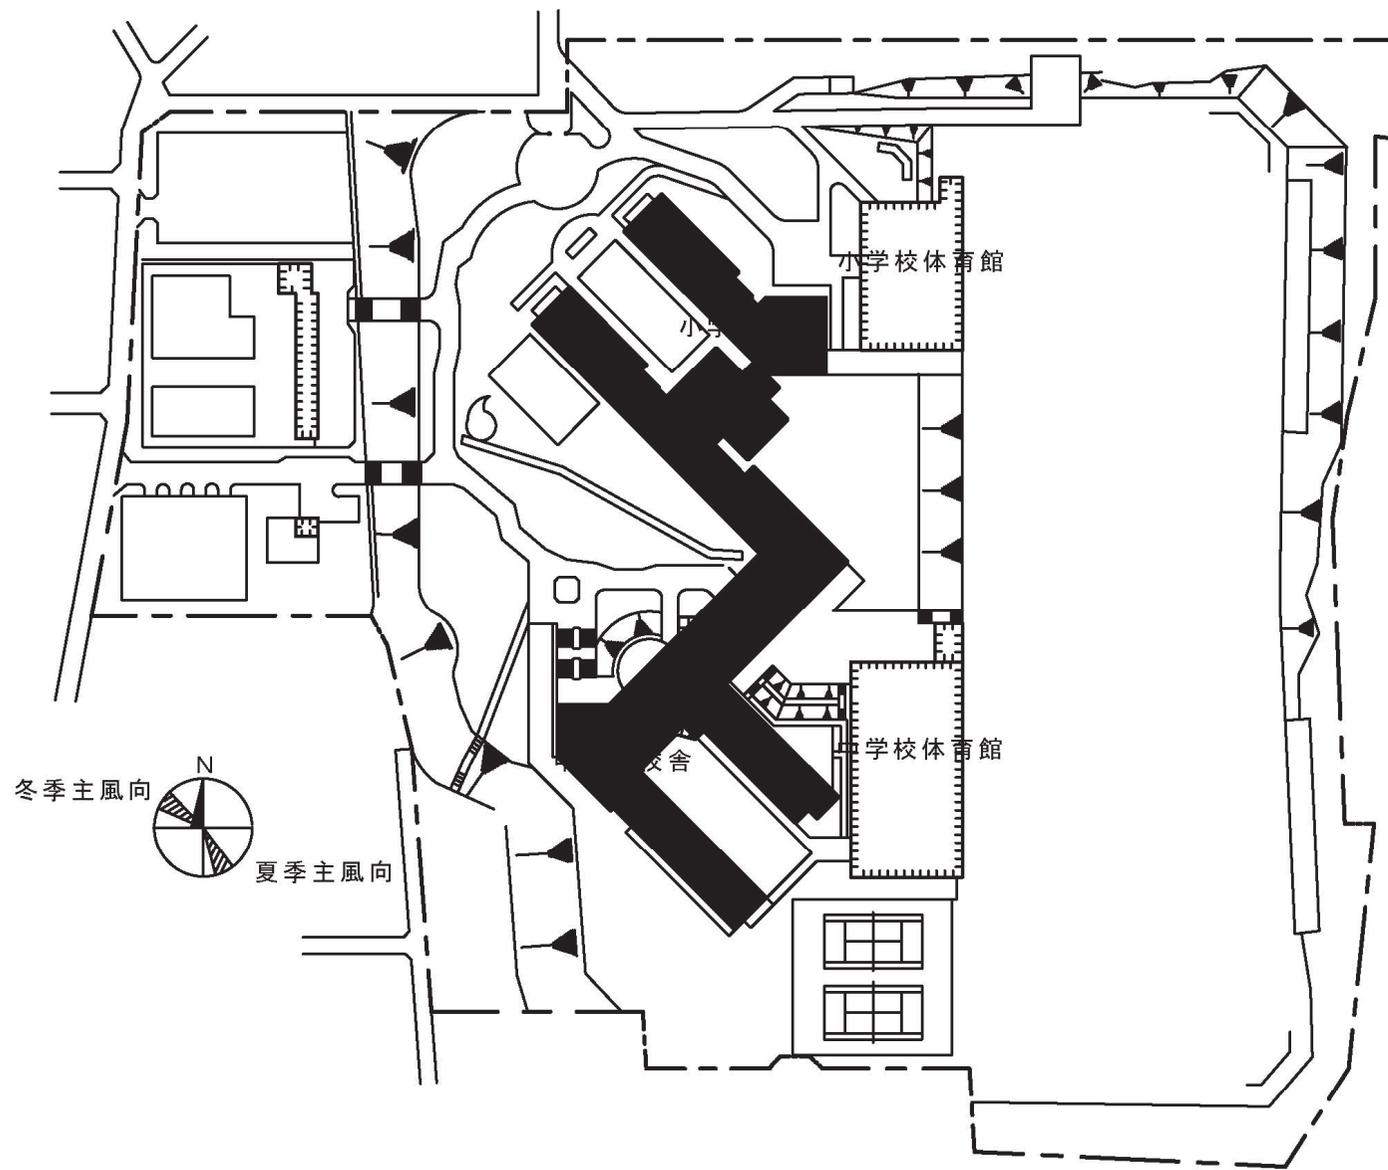



団地名	002 吹上	事業名	和歌山大学(吹上(附小中))基幹・環境整備 (空調設備等)	配置図	1/2, 000
-----	--------	-----	----------------------------------	-----	----------

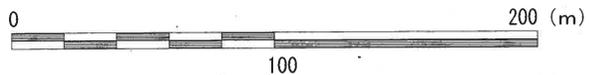




S = 1 / 3,000

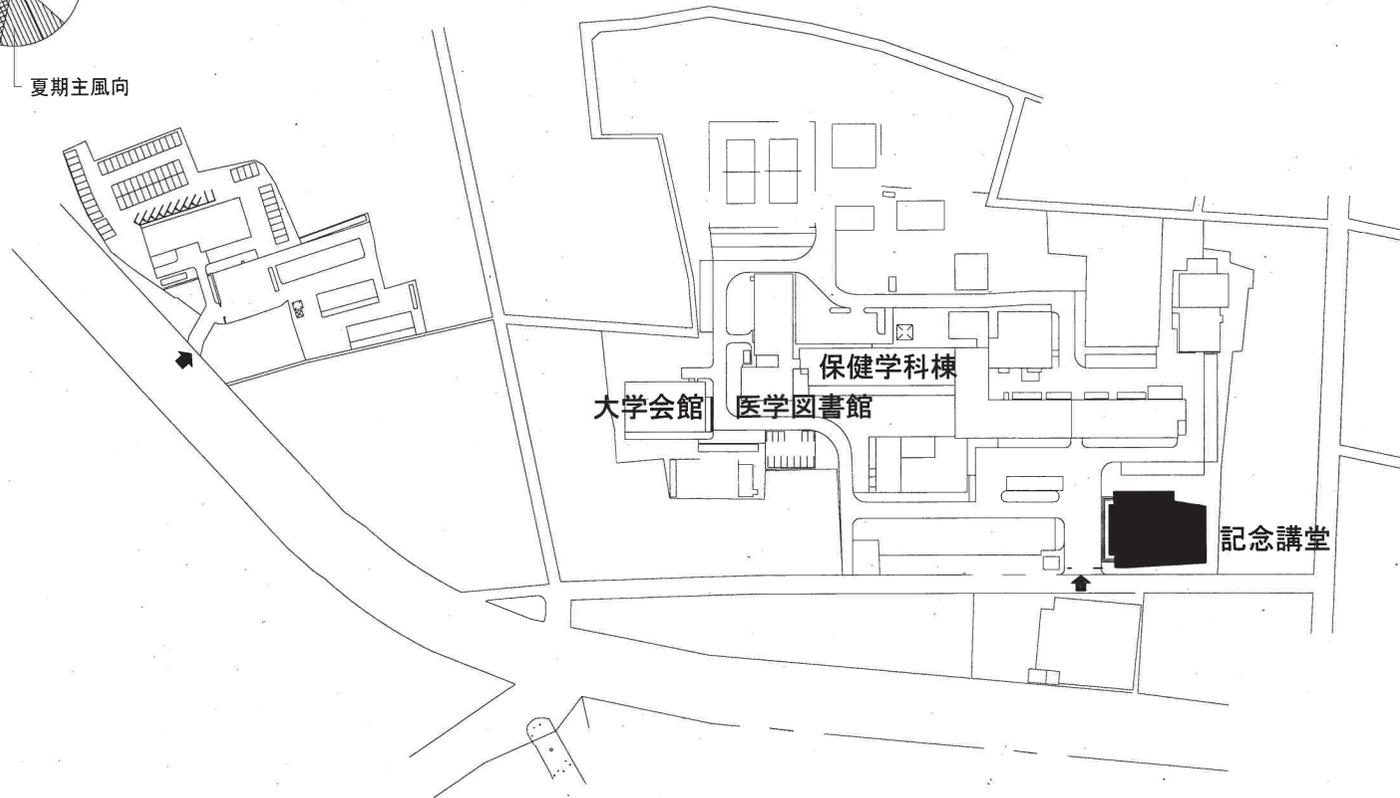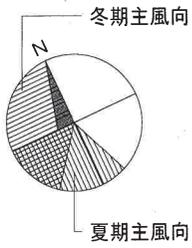

団地名	006 米子	事業名	鳥取大学(米子)講義棟改修	配置図	1/3,000
-----	--------	-----	---------------	-----	---------

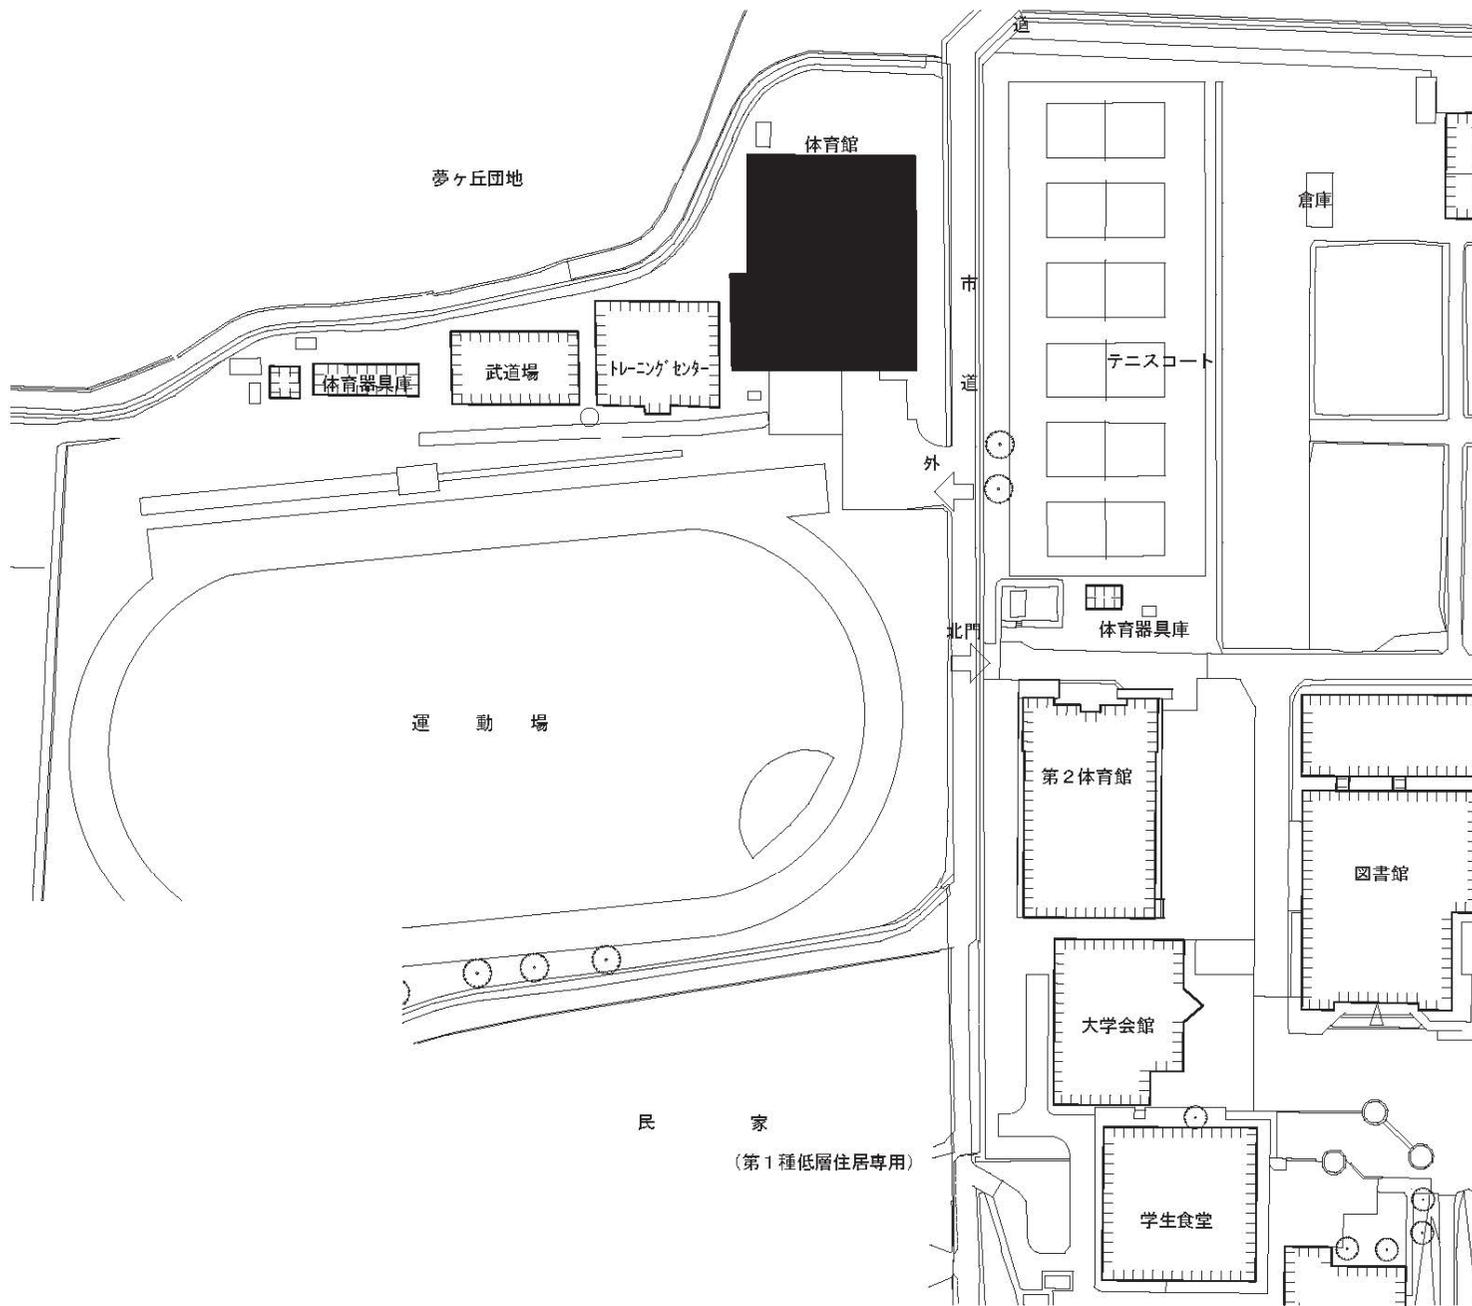
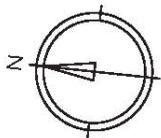


団地名	001 川津	事業名	島根大学(川津)屋内体育施設改修	配置図	1/1500
-----	--------	-----	------------------	-----	--------

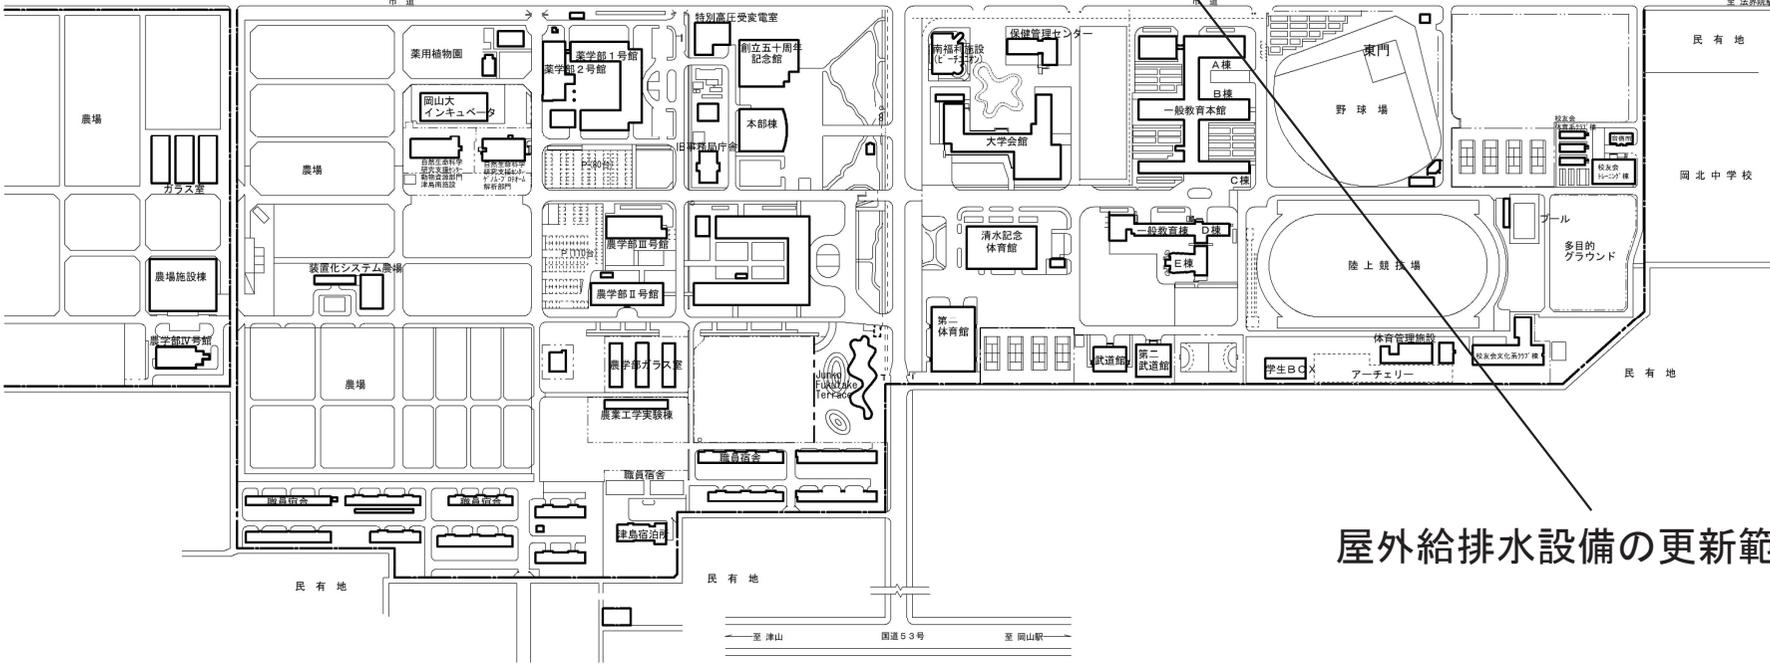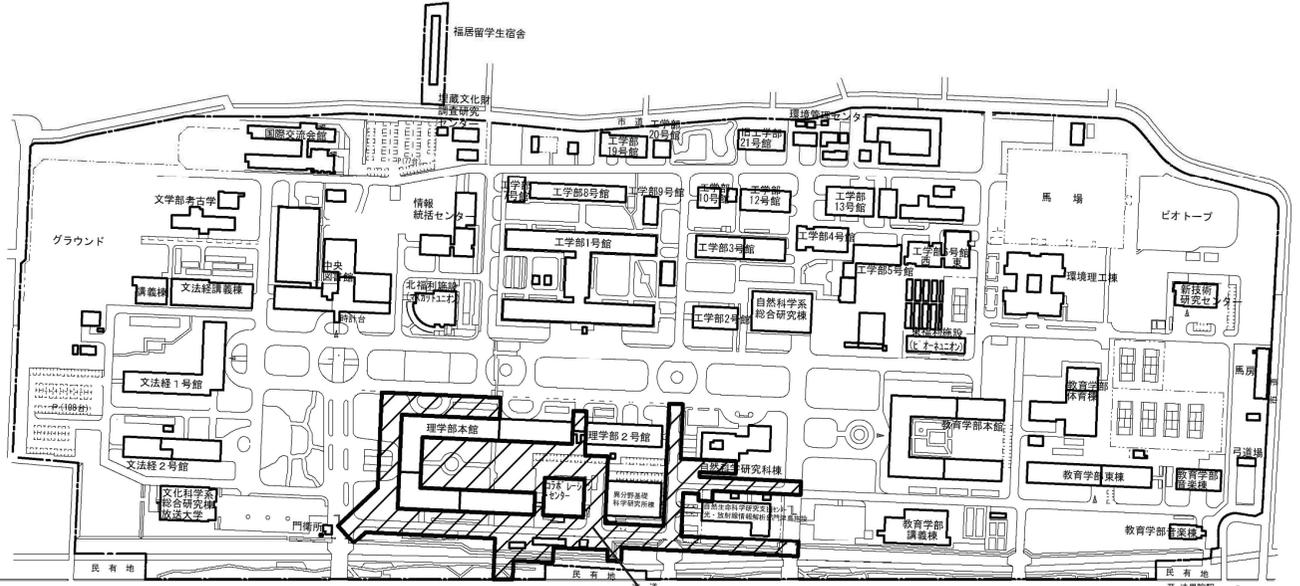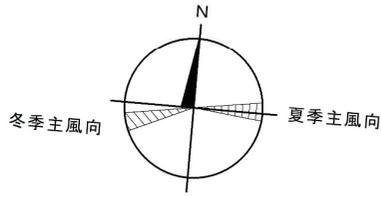


屋外給排水設備の更新範囲


団地名	001 津島	事業名	岡山大学(津島)ライフライン再生(給排水設備)	配置図	1/5000
-----	--------	-----	-------------------------	-----	--------

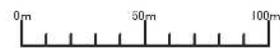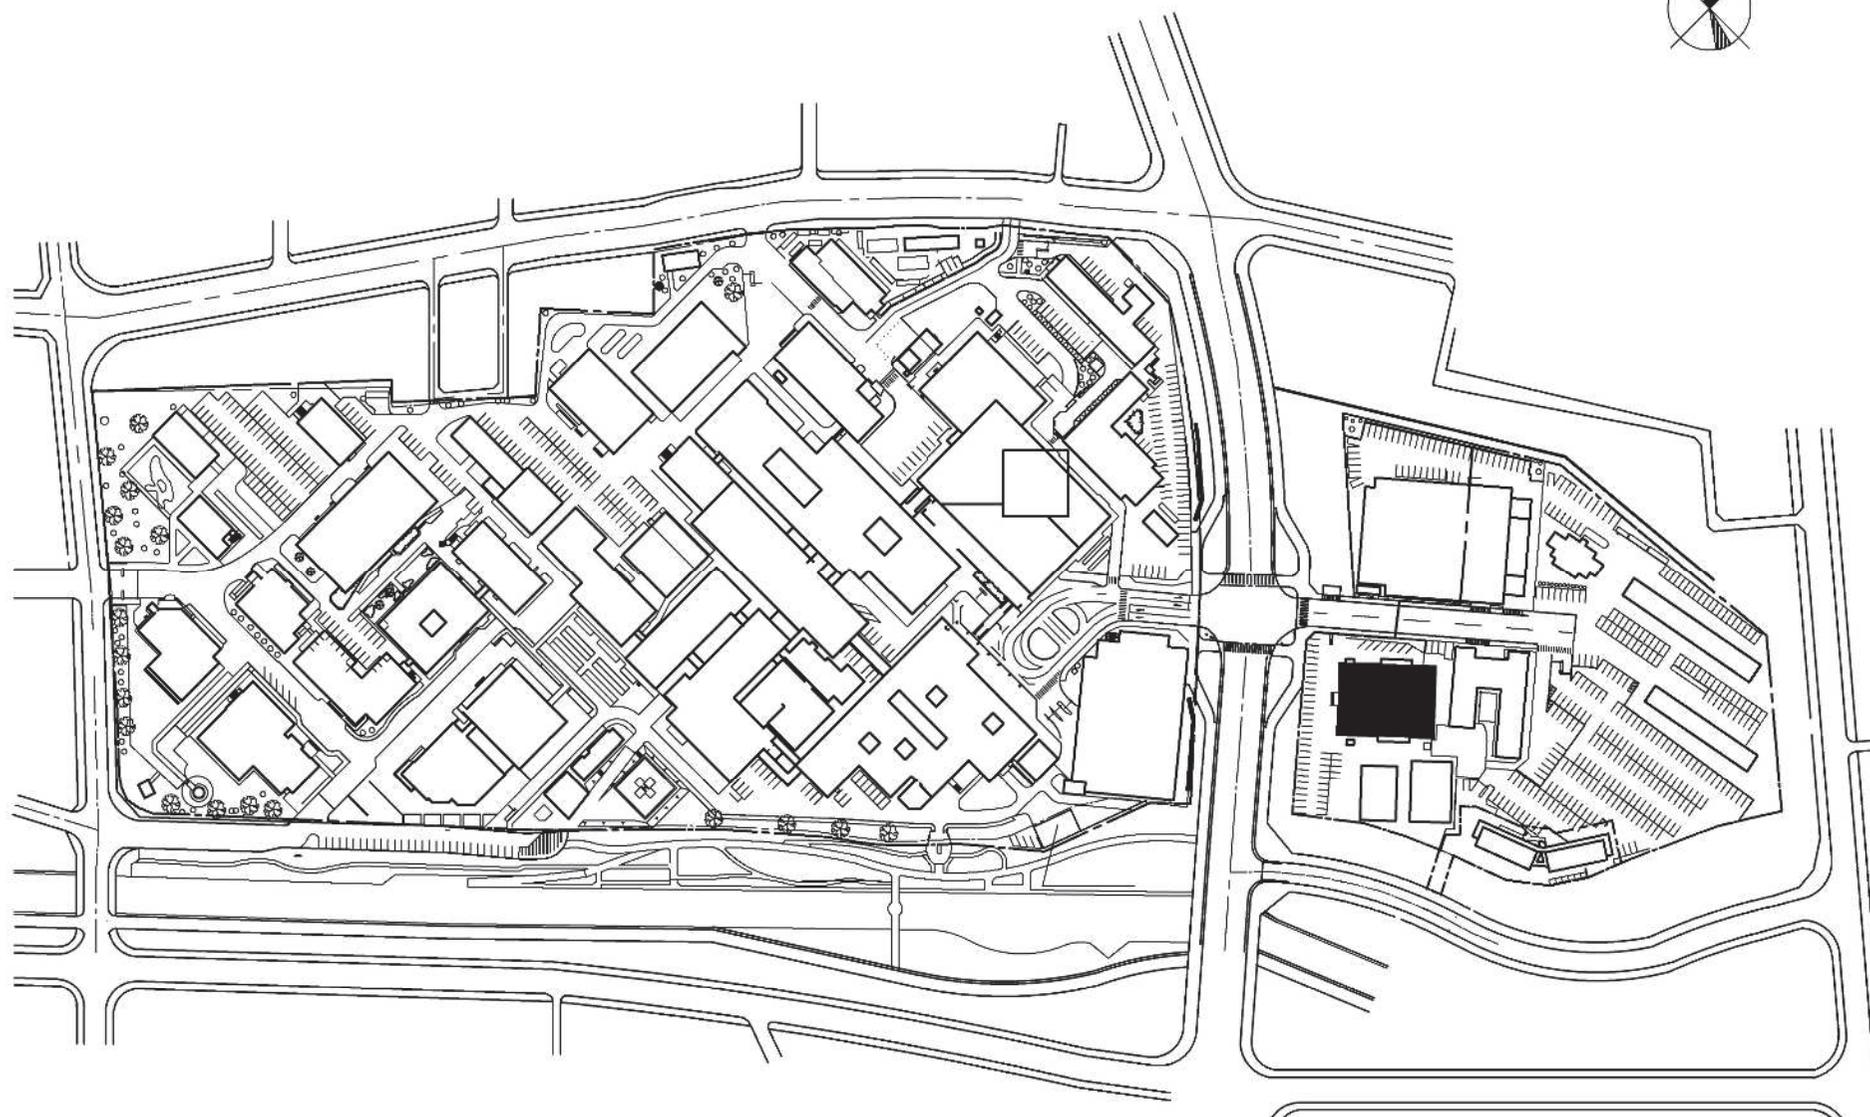



団地名	004 小串	事業名	山口大学(小串)屋内体育施設改修	配置図	1/3000
-----	--------	-----	------------------	-----	--------

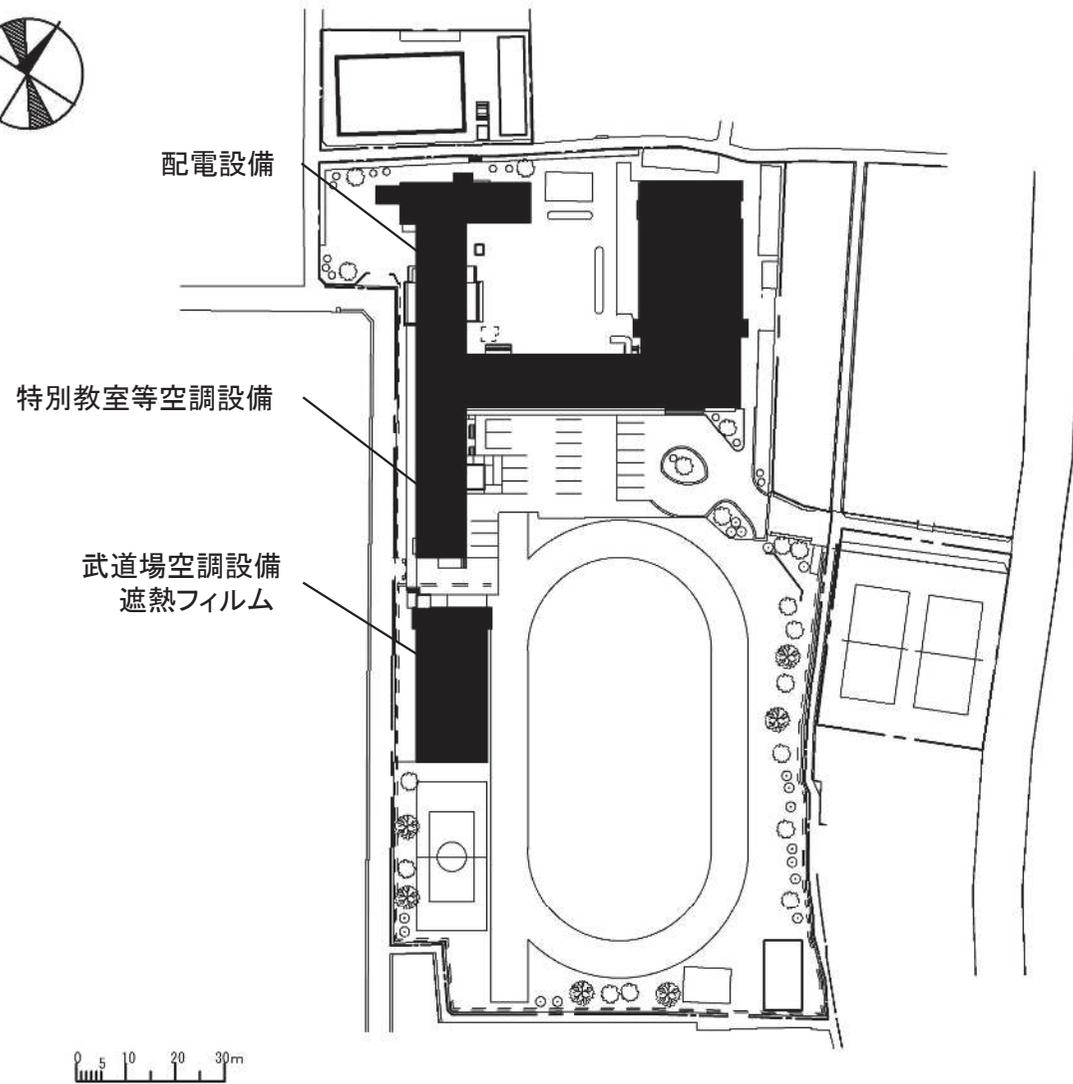



団地名	001 白石1丁目	事業名	山口大学(白石他(附中義務))基幹・環境整備 (空調設備等) 1/2	配置図	1/1500
-----	-----------	-----	---------------------------------------	-----	--------

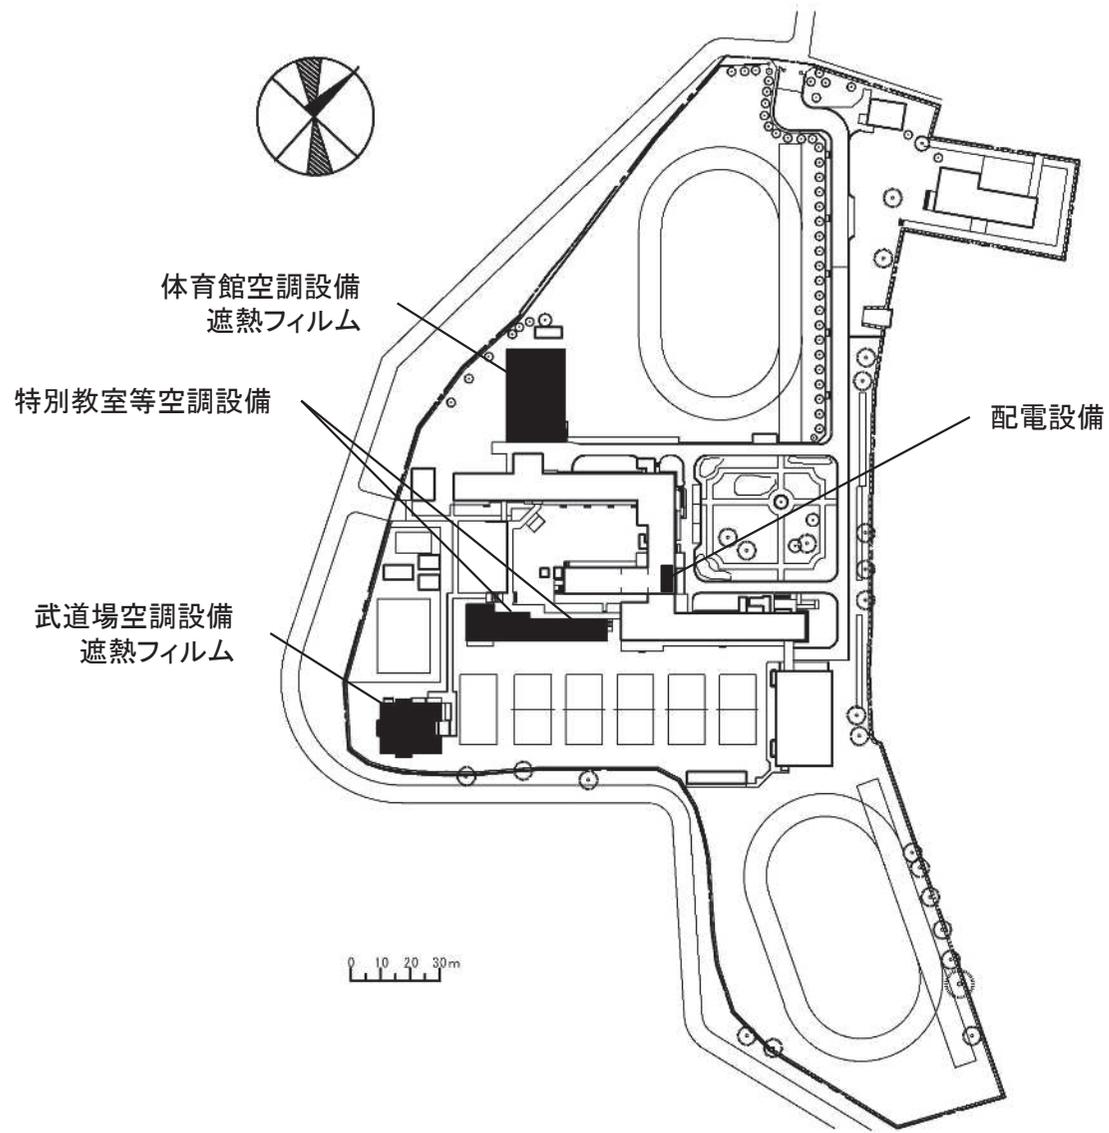


団地名	005 光	事業名	山口大学(白石他(附中義務))基幹・環境整備 (空調設備等) 2/2	配置図	1/2500
-----	-------	-----	---------------------------------------	-----	--------

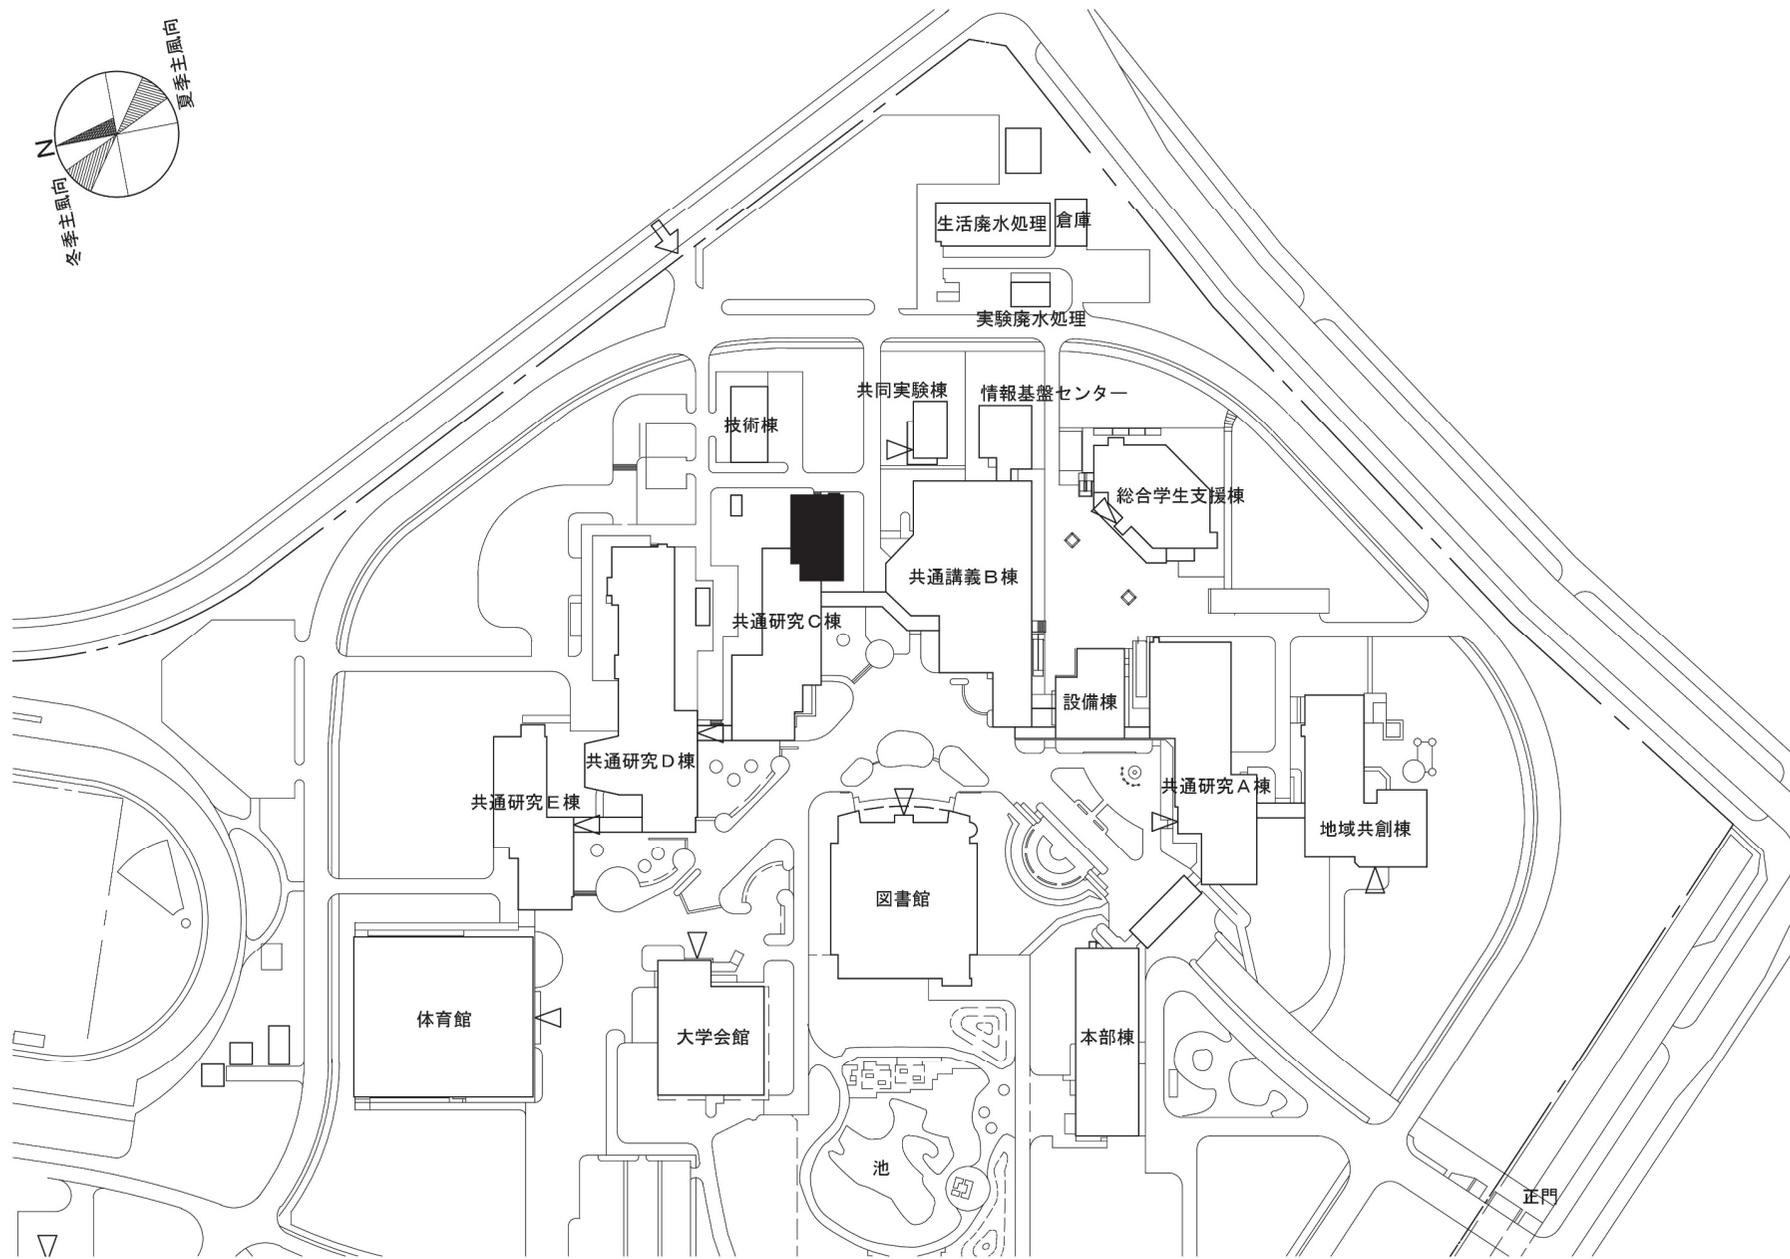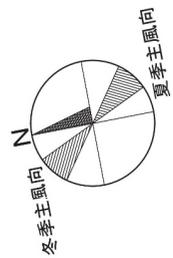




団地名	001 高島	事業名	鳴門教育大学(高島)総合研究棟改修 I - II (教育学系)	配置図	1/2,000
-----	--------	-----	---------------------------------	-----	---------

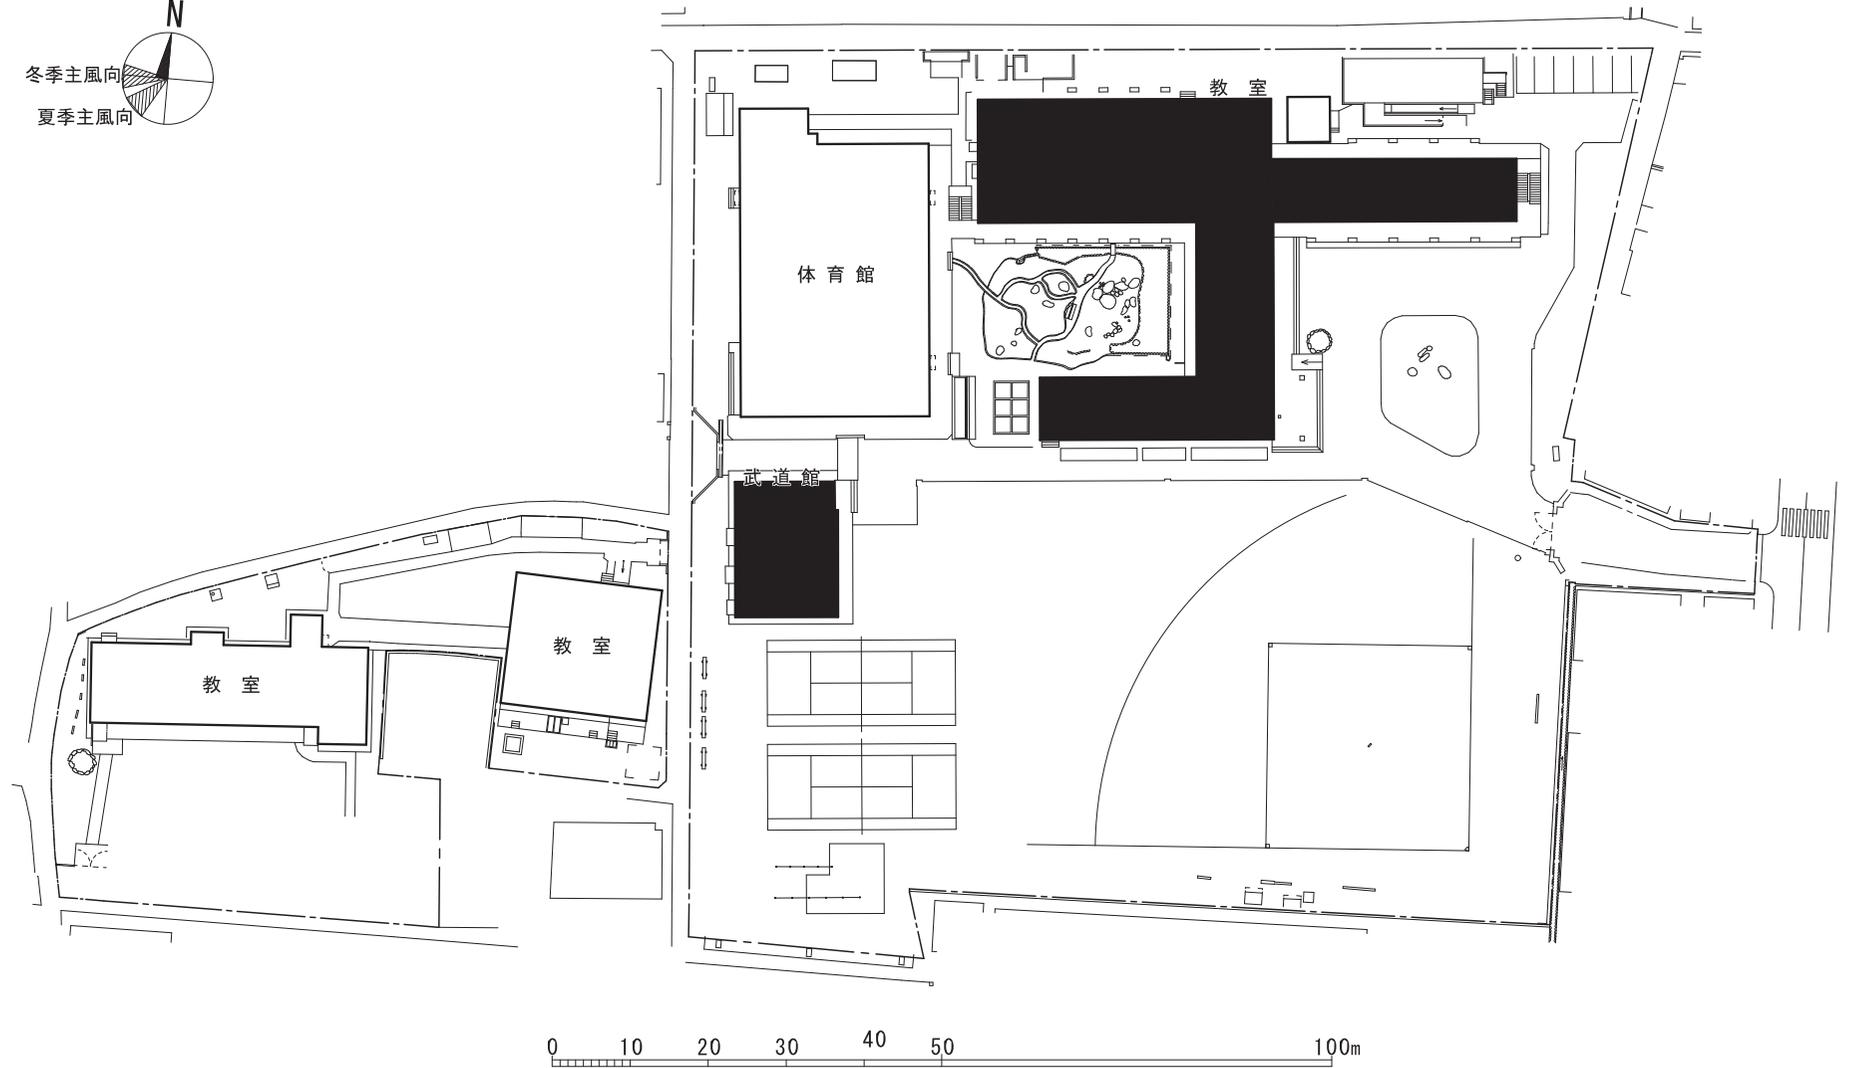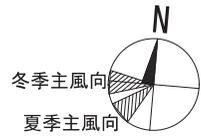


団地名	014 青葉町	事業名	香川大学(青葉町他(附小中)) 基幹・環境整備(空調設備等)1/3	配置図	1/1,000
-----	---------	-----	--------------------------------------	-----	---------

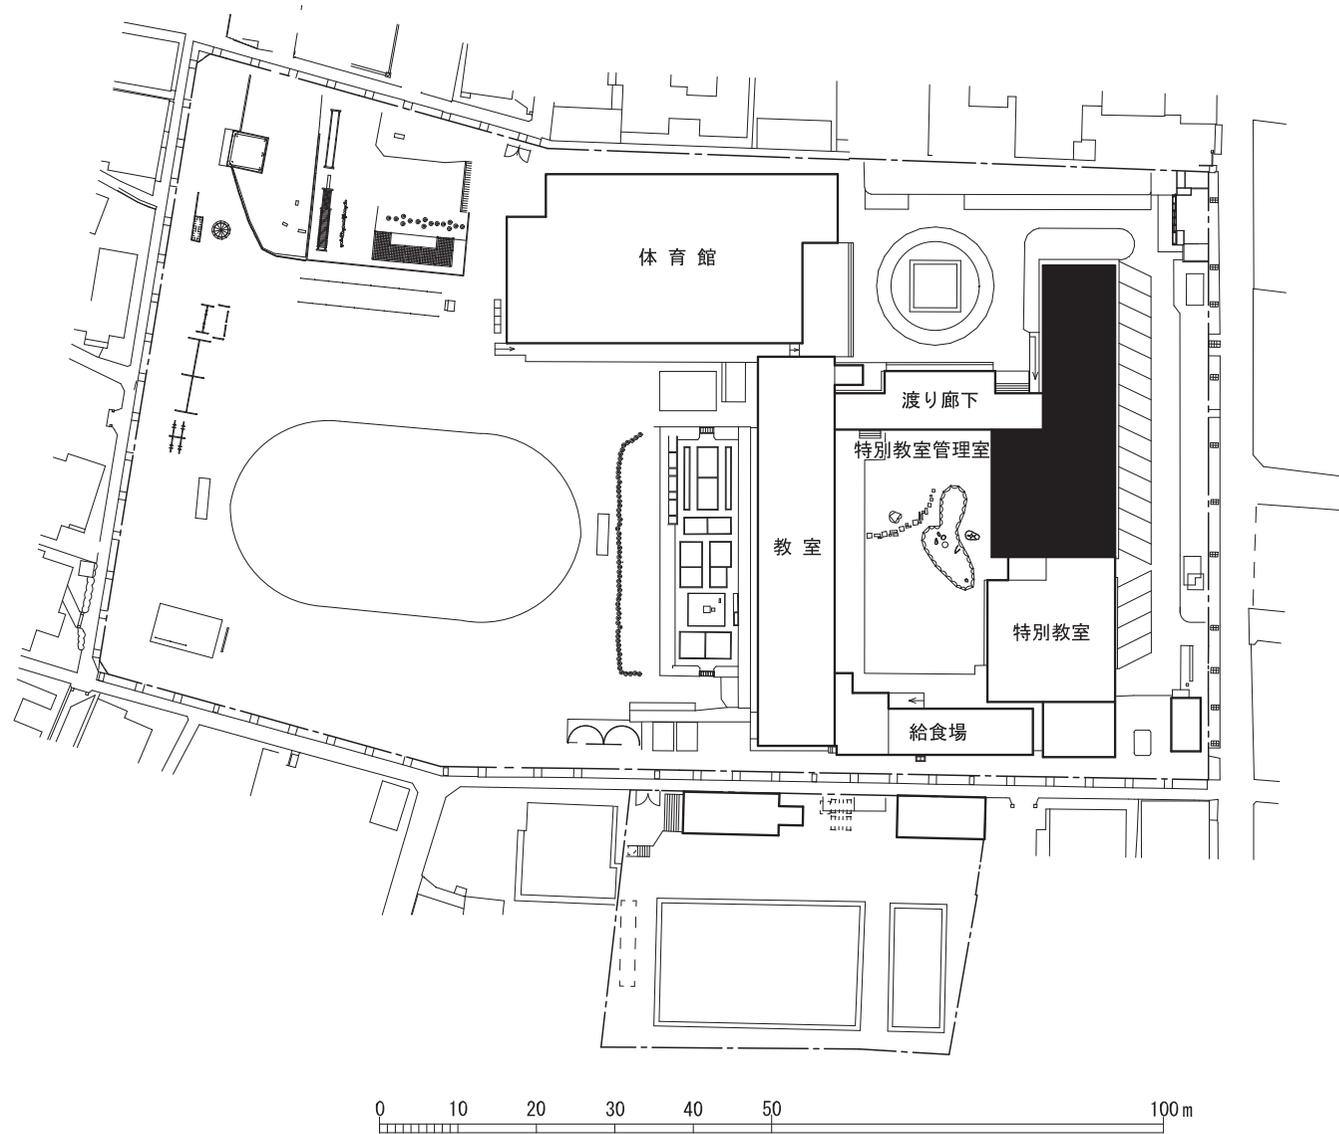

団地名	015 文京町	事業名	香川大学(青葉町他(附小中)) 基幹・環境整備(空調設備等)2/3	配置図	1/1,000
-----	---------	-----	--------------------------------------	-----	---------

 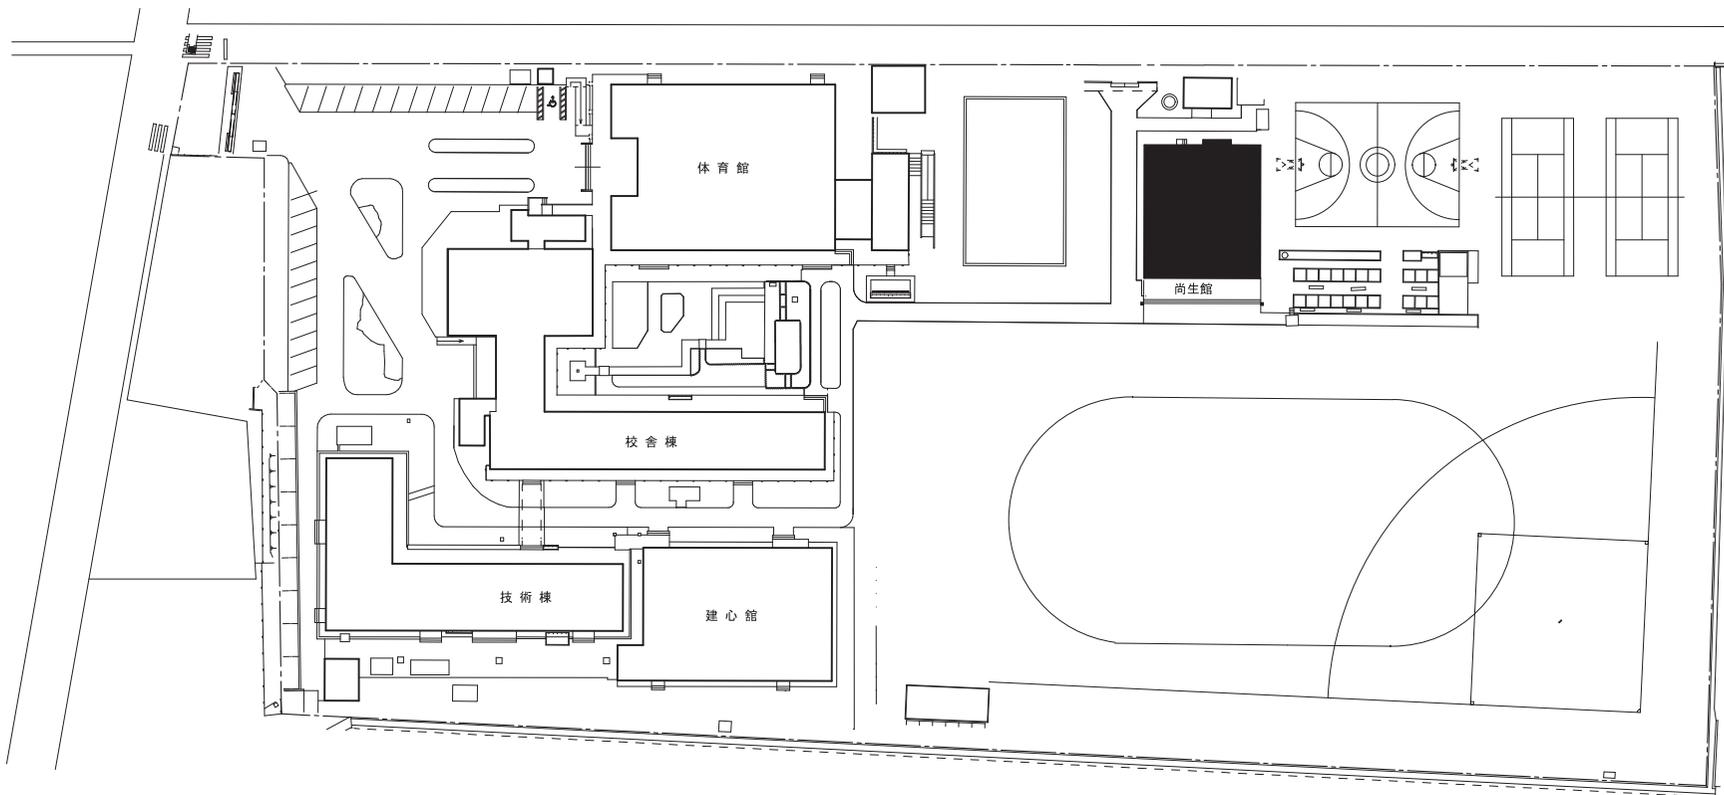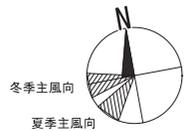

団地名	021 鹿角町	事業名	香川大学(青葉町他(附小中)) 基幹・環境整備(空調設備等)3/3	配置図	1/1,200
-----	---------	-----	--------------------------------------	-----	---------

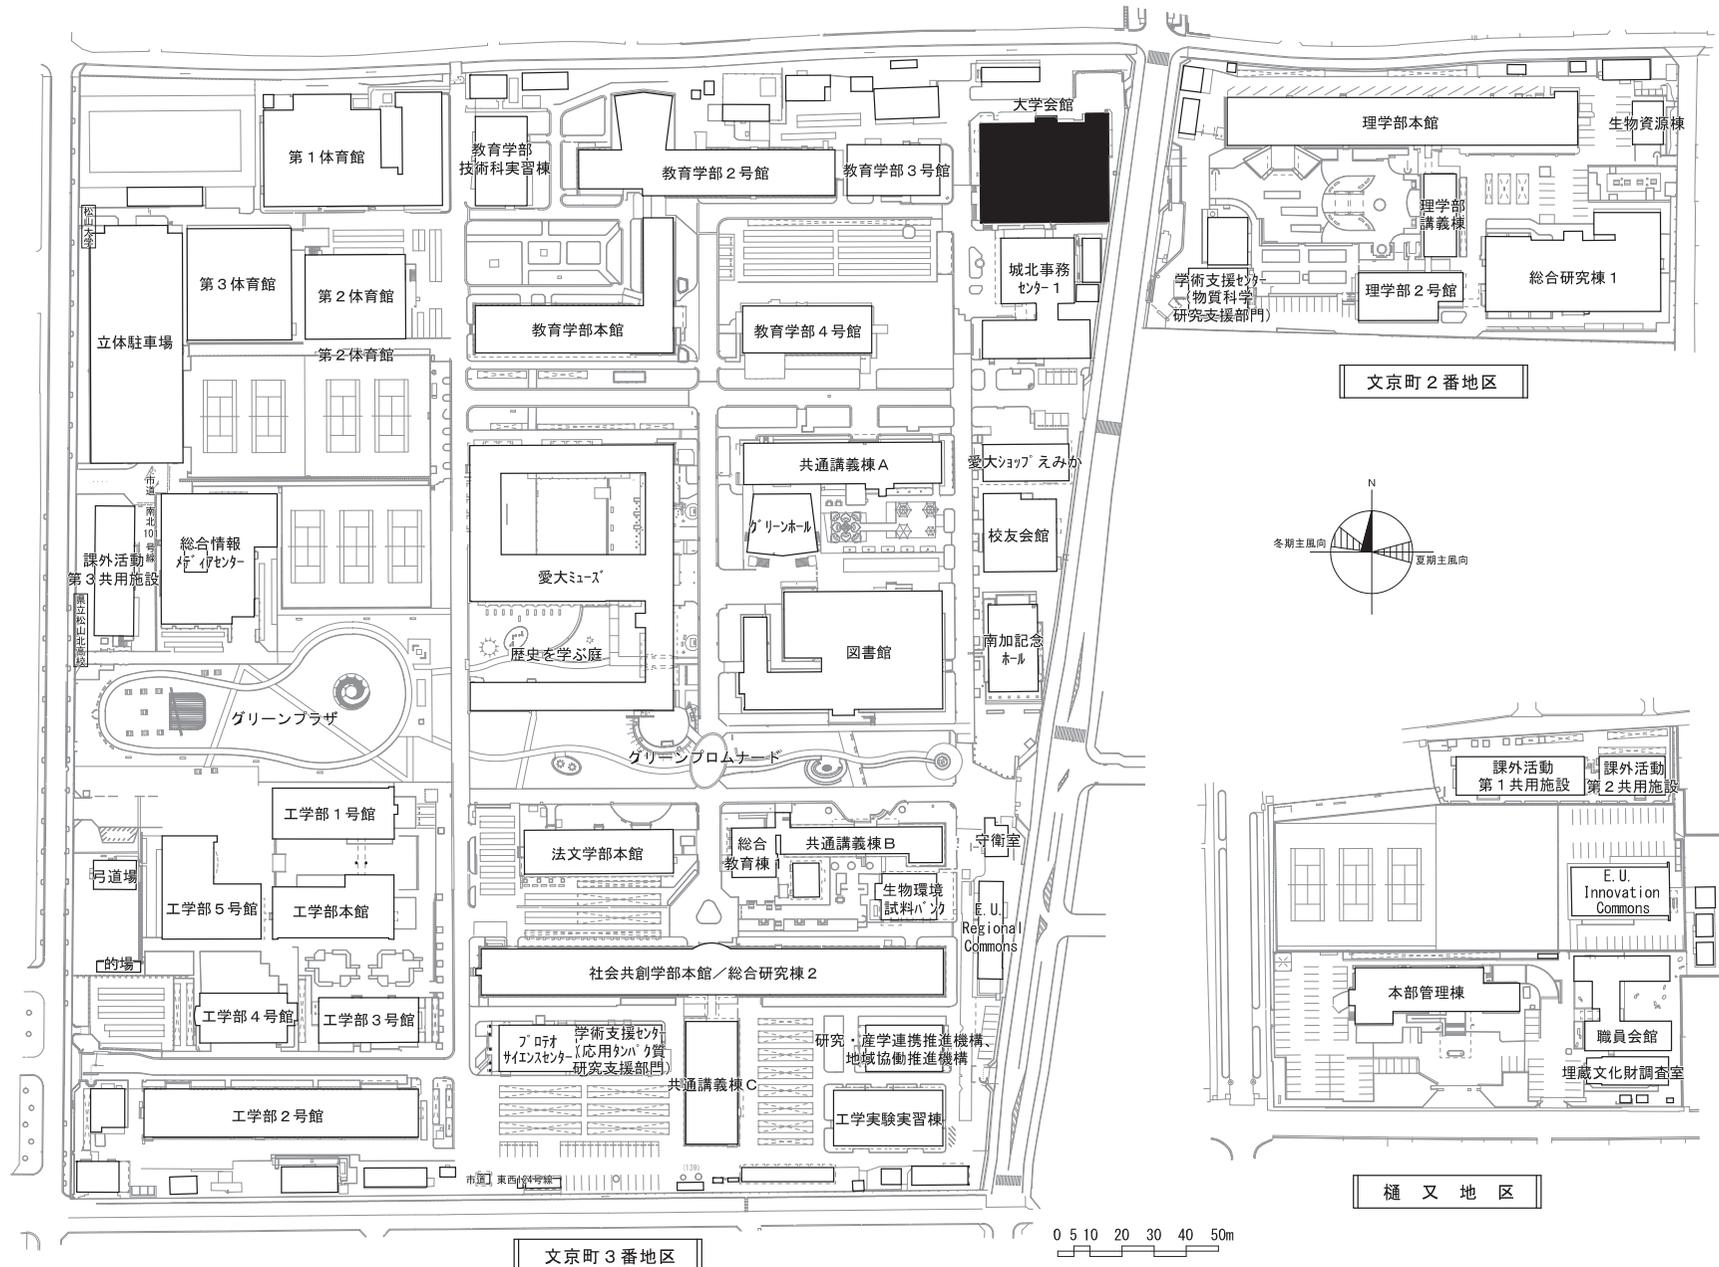

団地名	001城北	事業名	愛媛大学(城北)学生支援施設改修	配置図	1/2,500
-----	-------	-----	------------------	-----	---------