

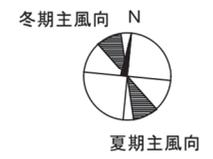
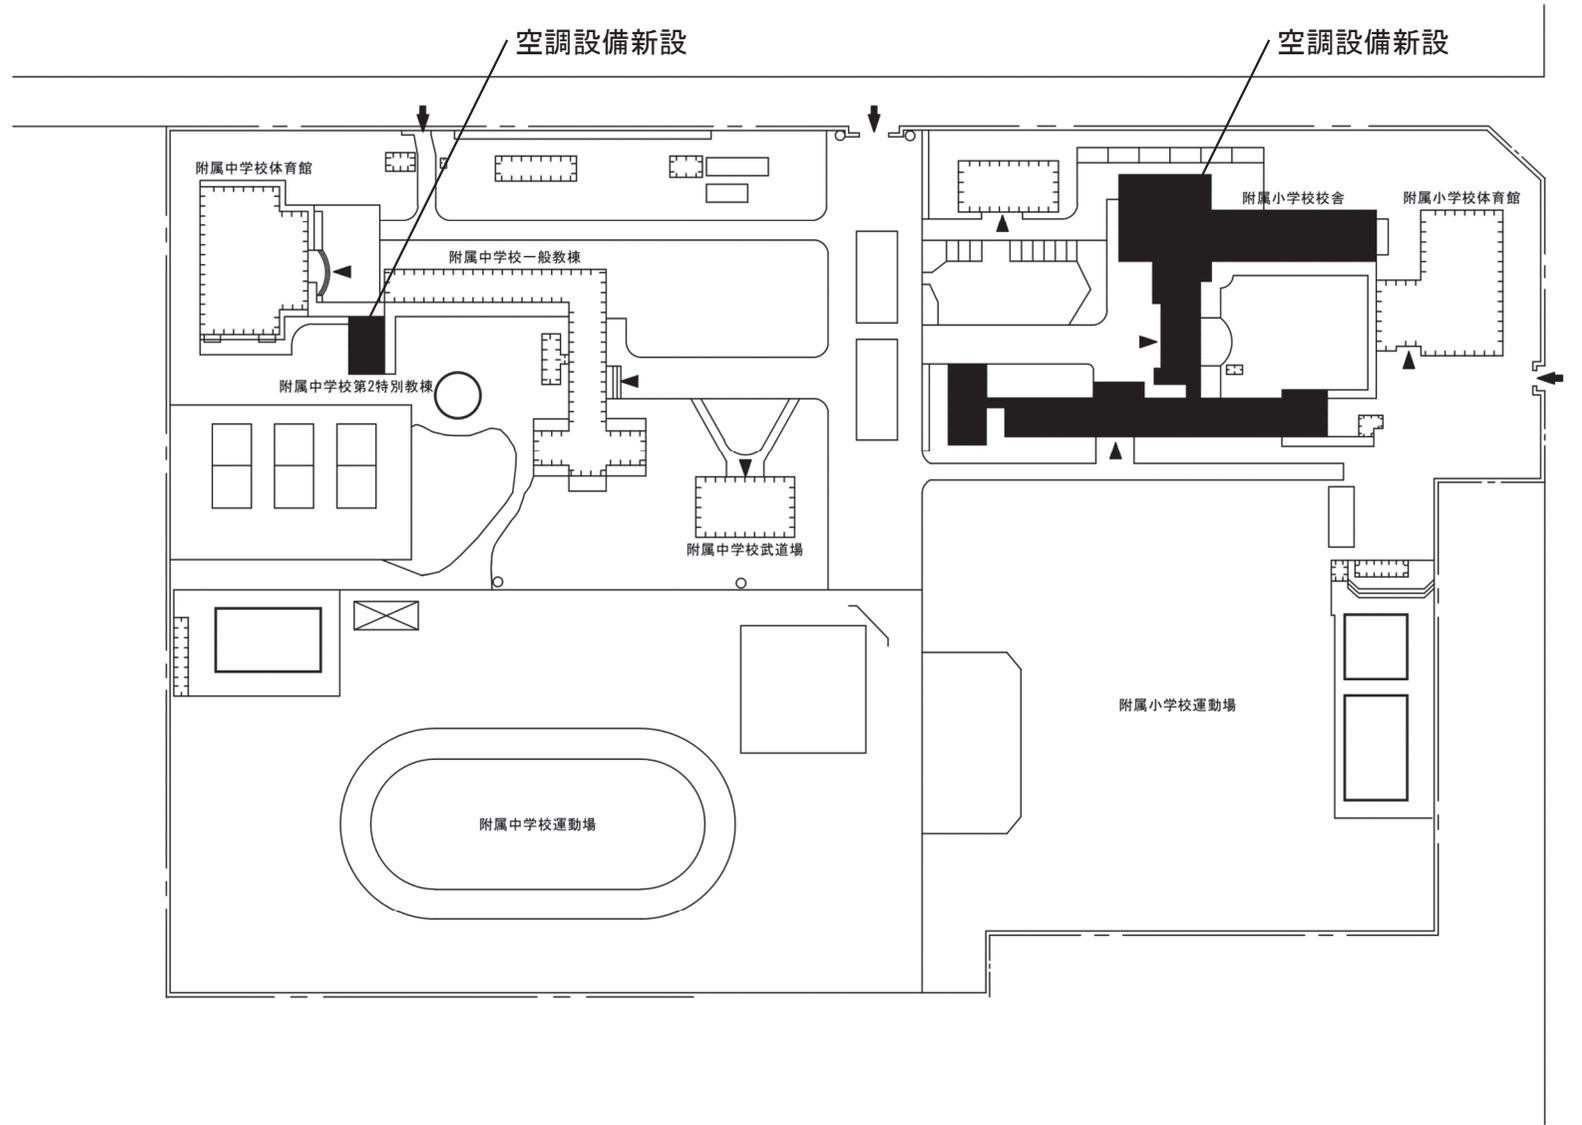



団地名	006 久留米	事業名	福岡教育大学（久留米（附小中）） ライフライン再生（排水設備）	配置図	1/1,800
-----	---------	-----	------------------------------------	-----	---------

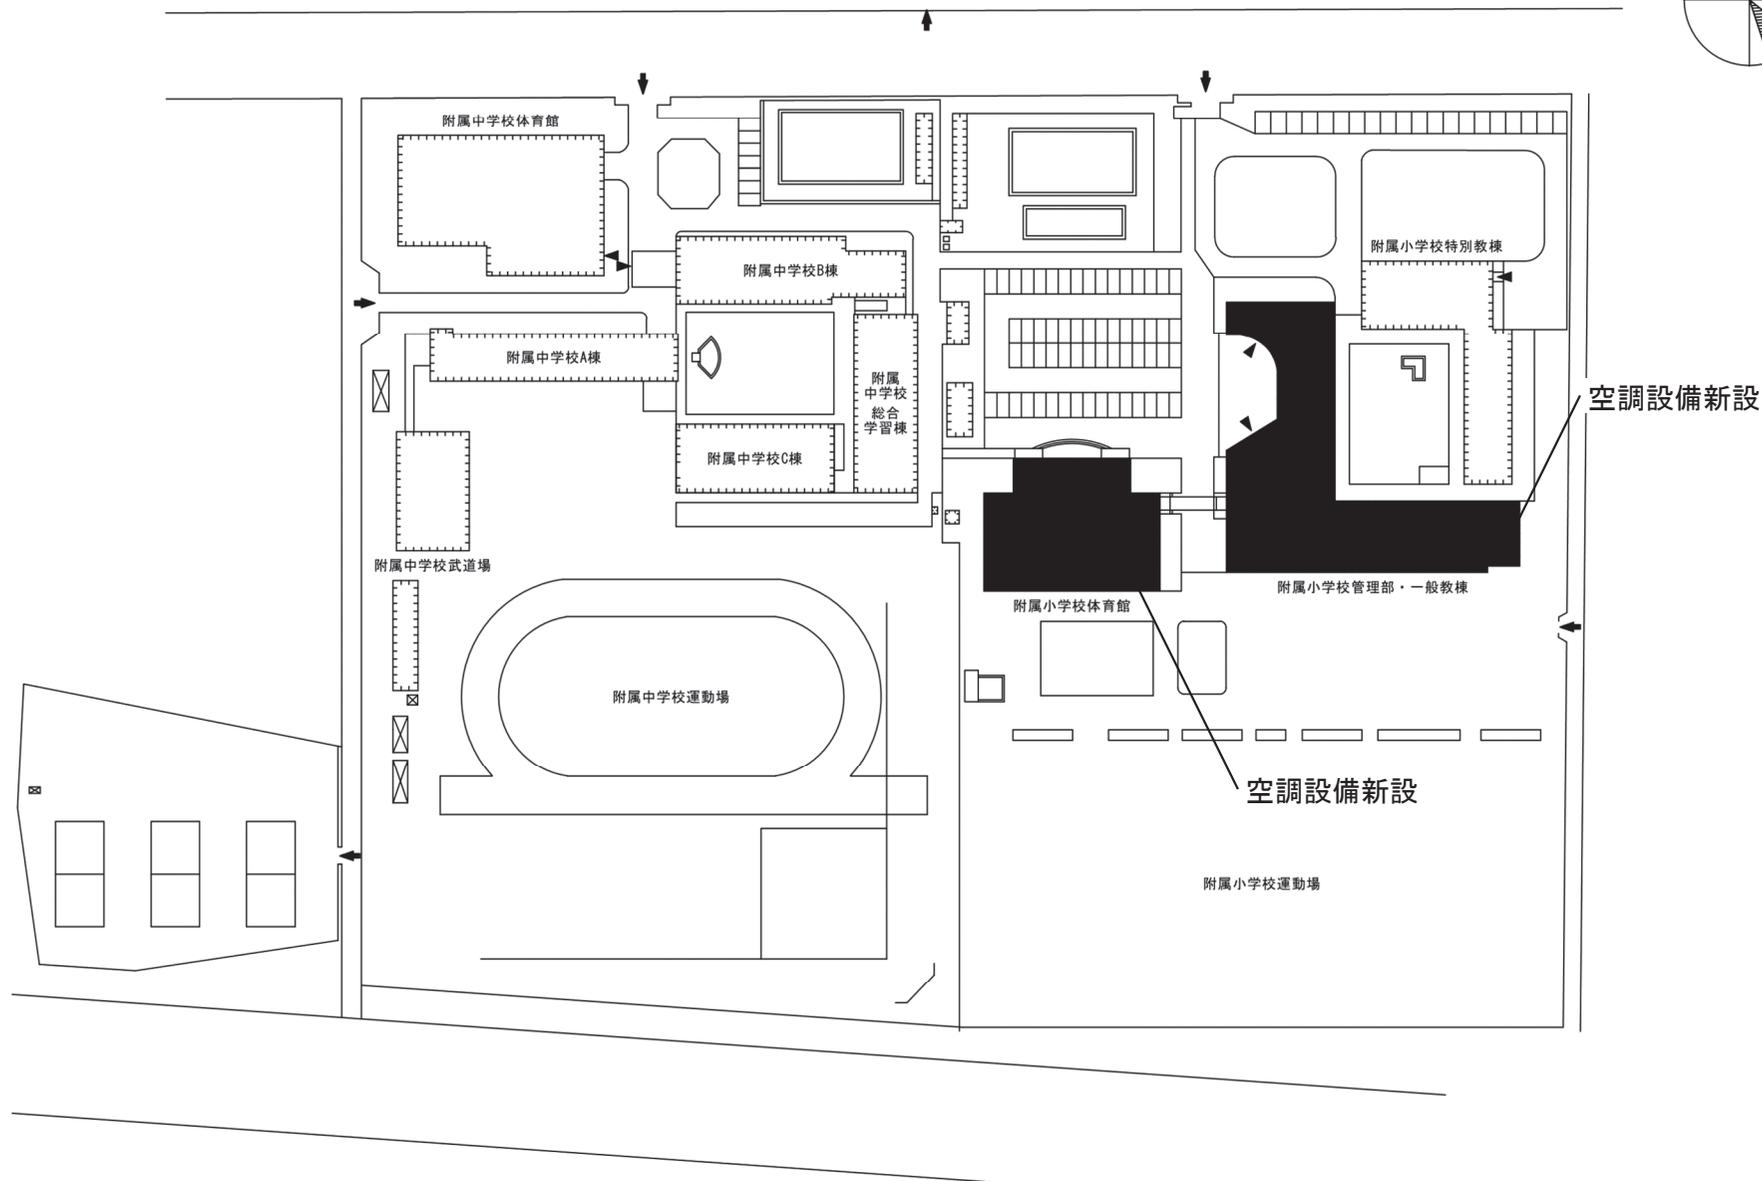


団地名	006 久留米	事業名	福岡教育大学（久留米他（附小中）） 基幹・環境整備（空調設備等） 1/2	配置図	1/1,800
-----	---------	-----	---	-----	---------

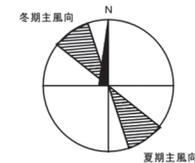


団地名	007 小倉	事業名	福岡教育大学（久留米他（附小中）） 基幹・環境整備（空調設備等）	2/2	配置図	1/1,500
-----	--------	-----	-------------------------------------	-----	-----	---------

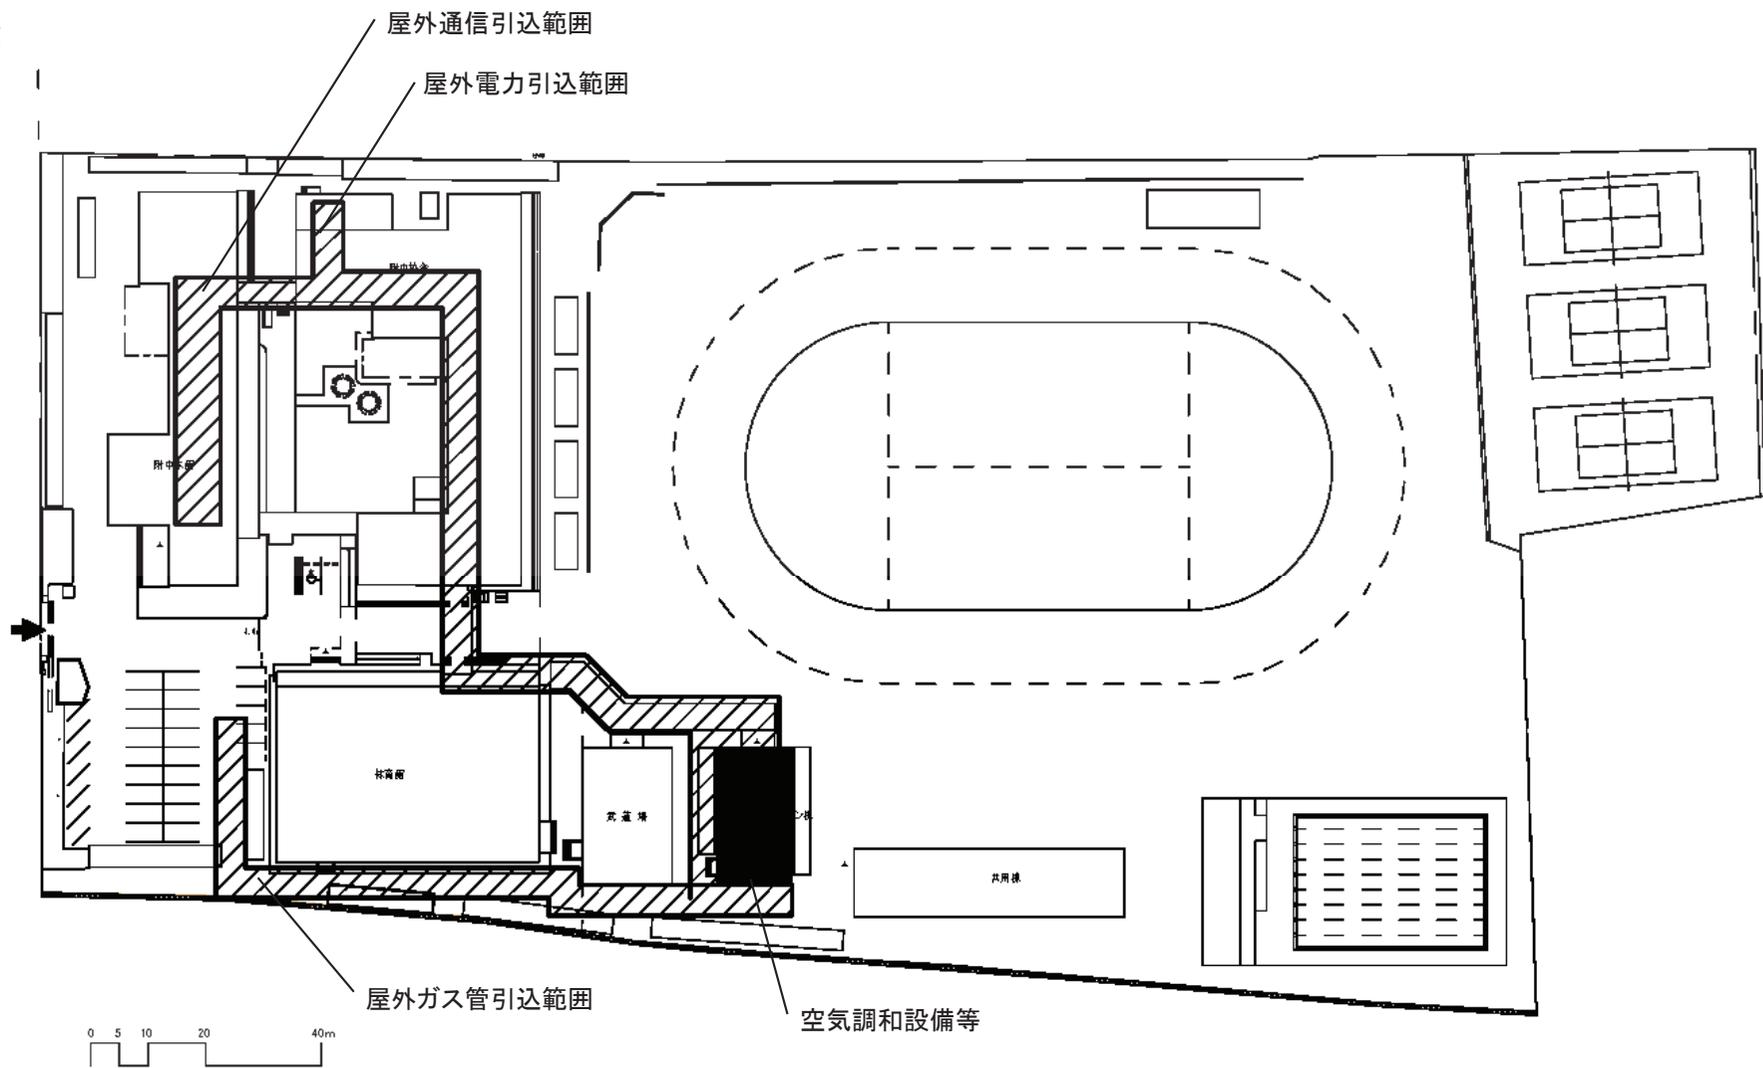


団地名	007 城内1	事業名	佐賀大学(城内(附中)基幹・環境整備(空調設備等)	配置図	1/1000
-----	---------	-----	---------------------------	-----	--------

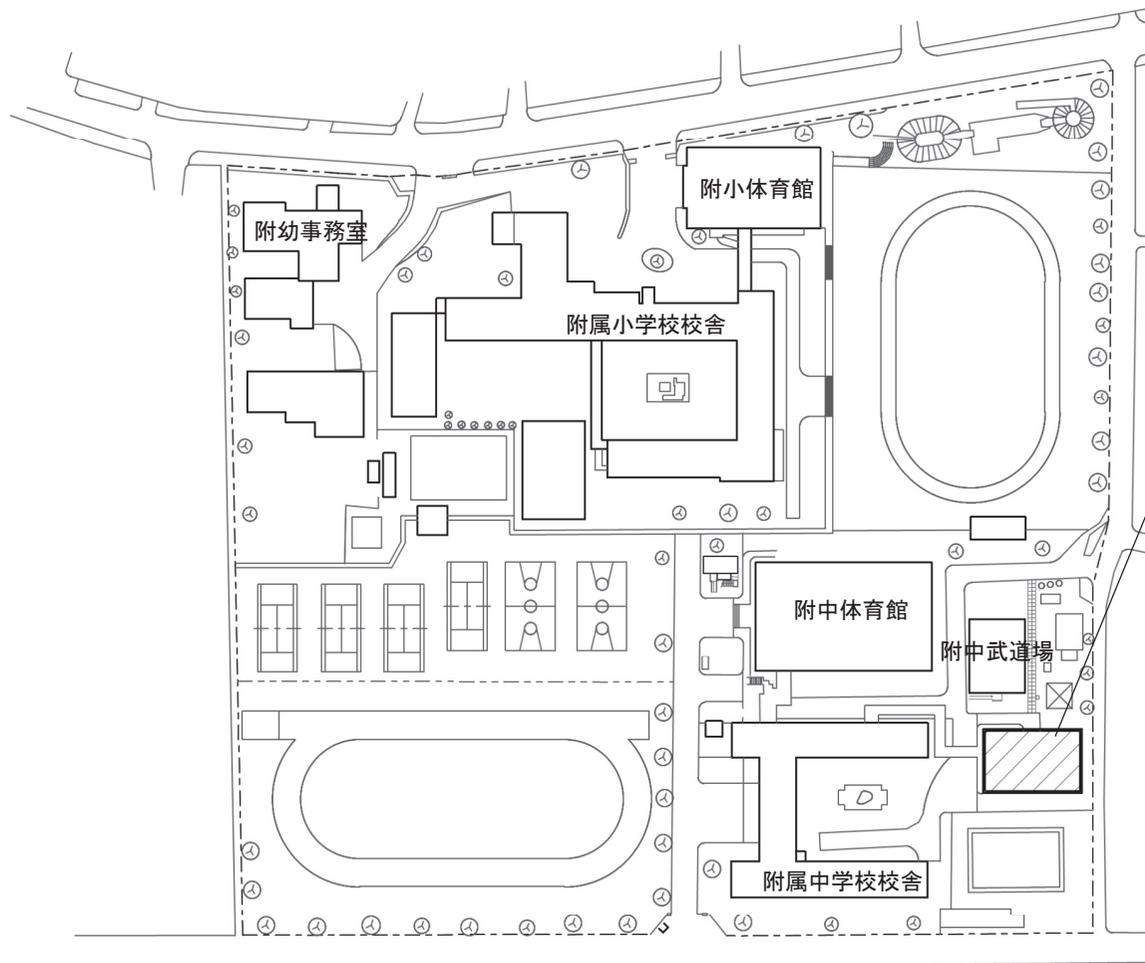


空調設備の設置

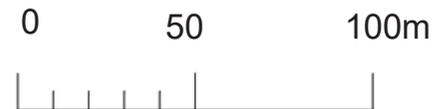


団地名	004 文教町	事業名	長崎大学(文教町(附中))基幹・環境整備(空調設備等)	配置図	1/1700
-----	---------	-----	-----------------------------	-----	--------

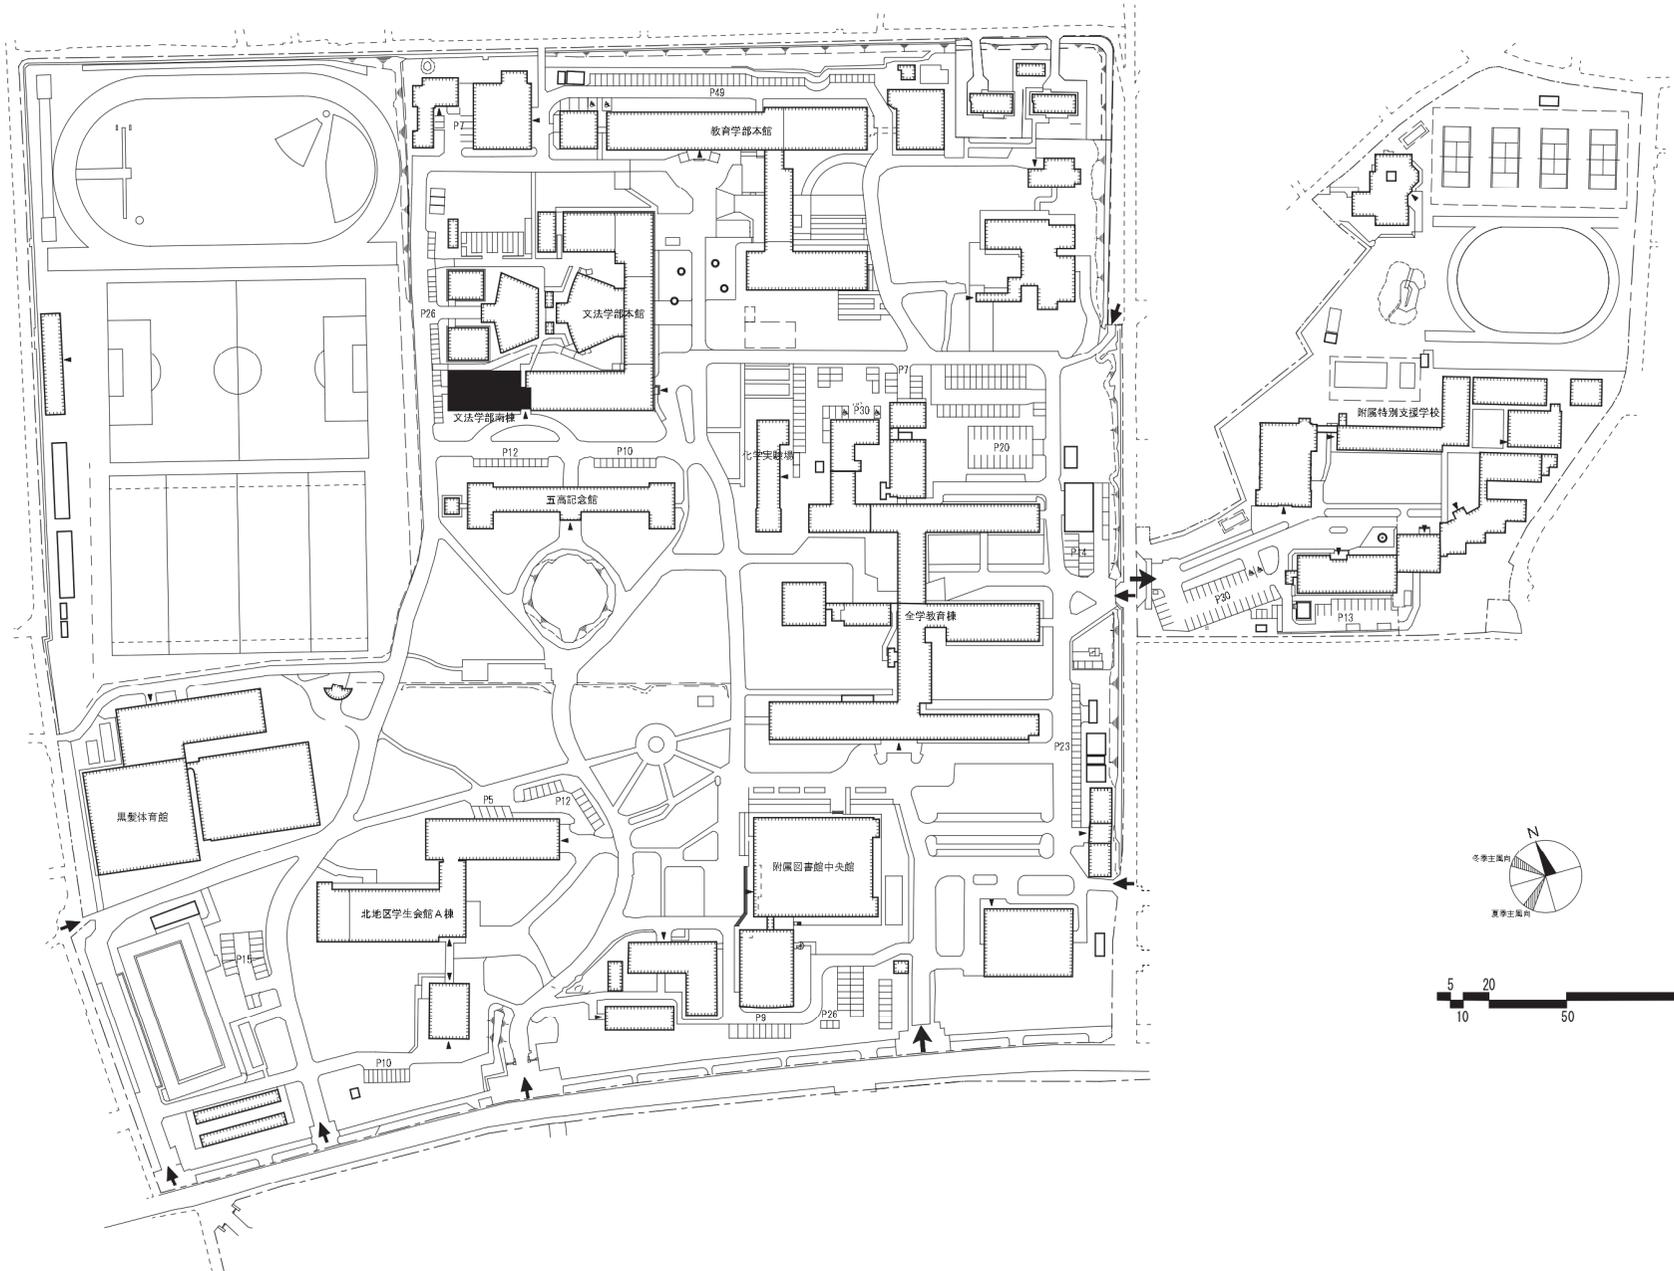


団地名 001 黒髪 (北地区)	事業名 熊本大学(黒髪北)総合研究棟改修(文法学系)	配置図 1/3,000
------------------------	-------------------------------	----------------

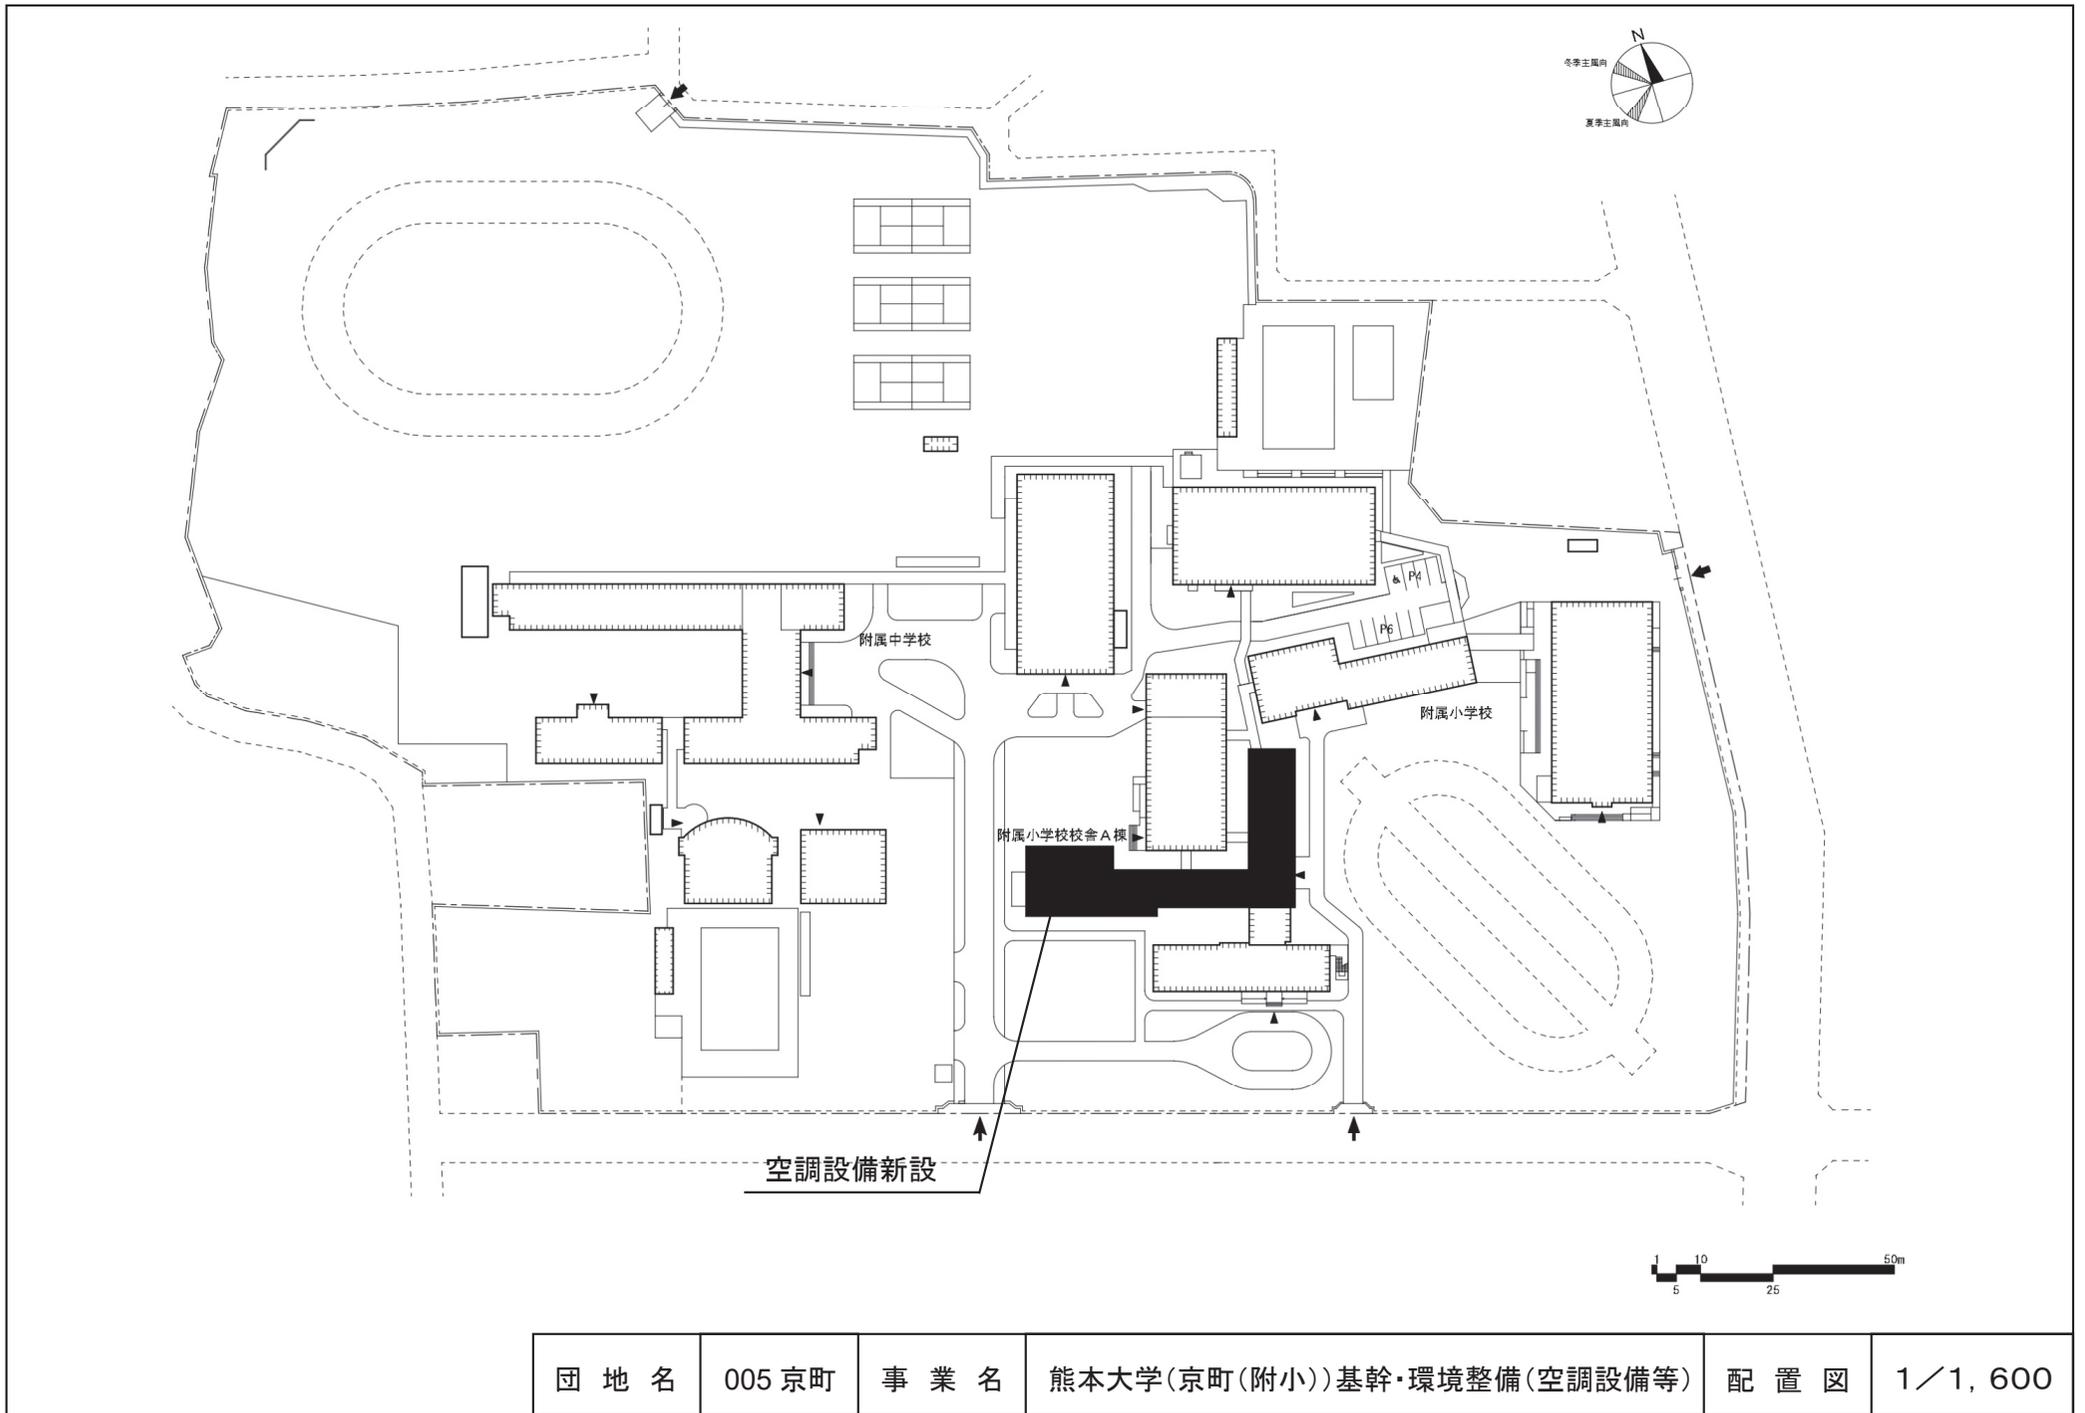


団地名	005京町	事業名	熊本大学(京町(附小))基幹・環境整備(空調設備等)	配置図	1/1,600
-----	-------	-----	----------------------------	-----	---------

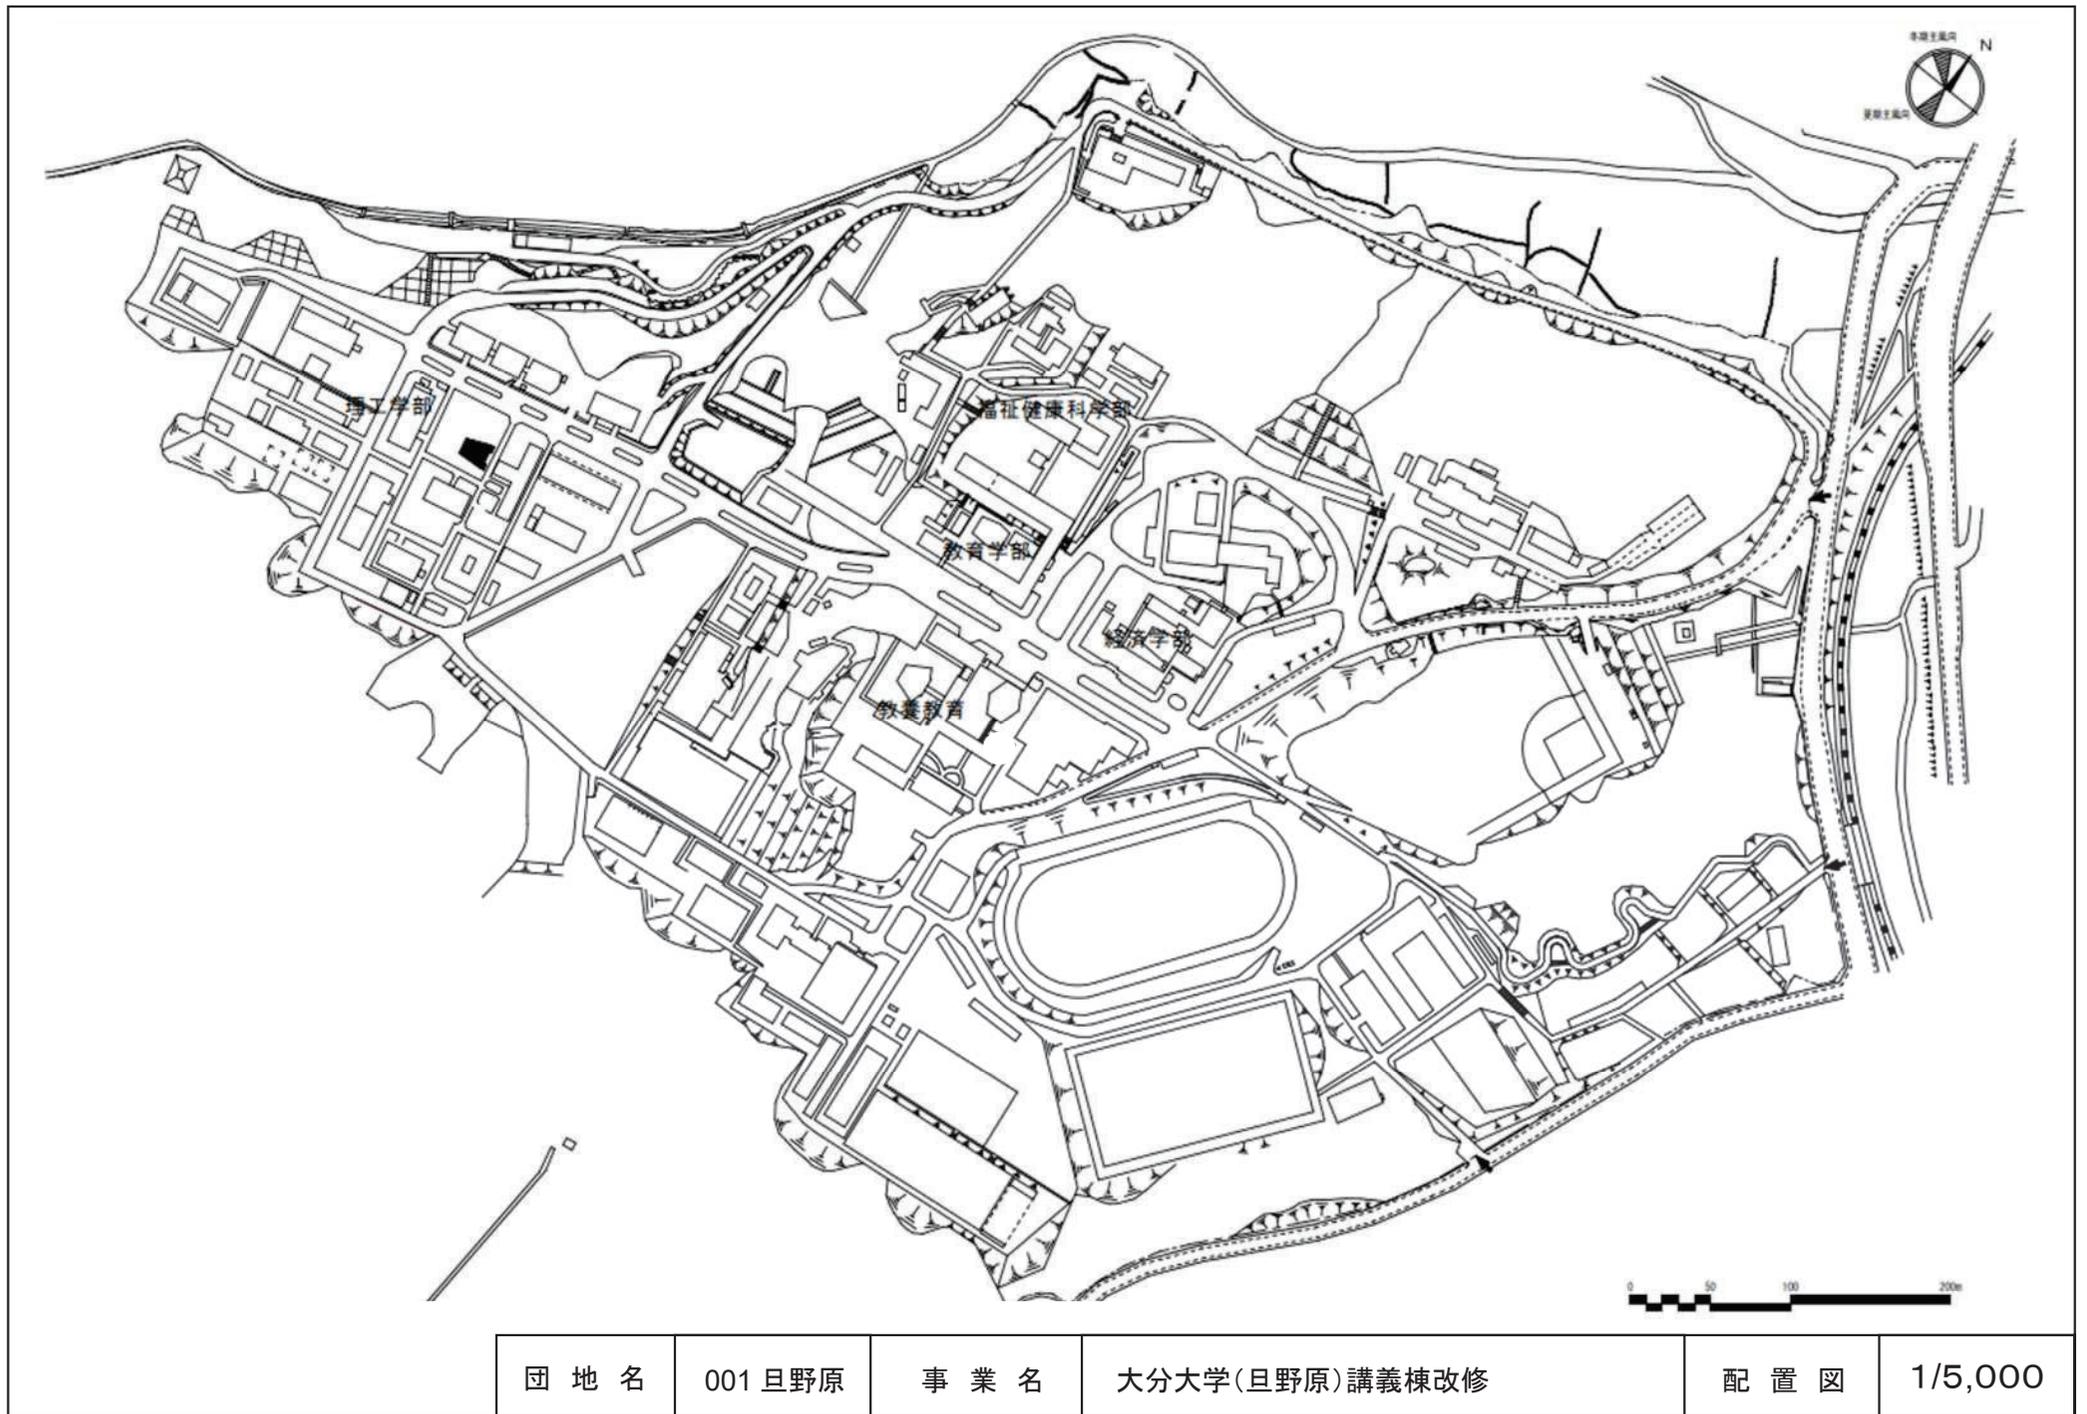


団地名	001 旦野原	事業名	大分大学(旦野原)講義棟改修	配置図	1/5,000
-----	---------	-----	----------------	-----	---------

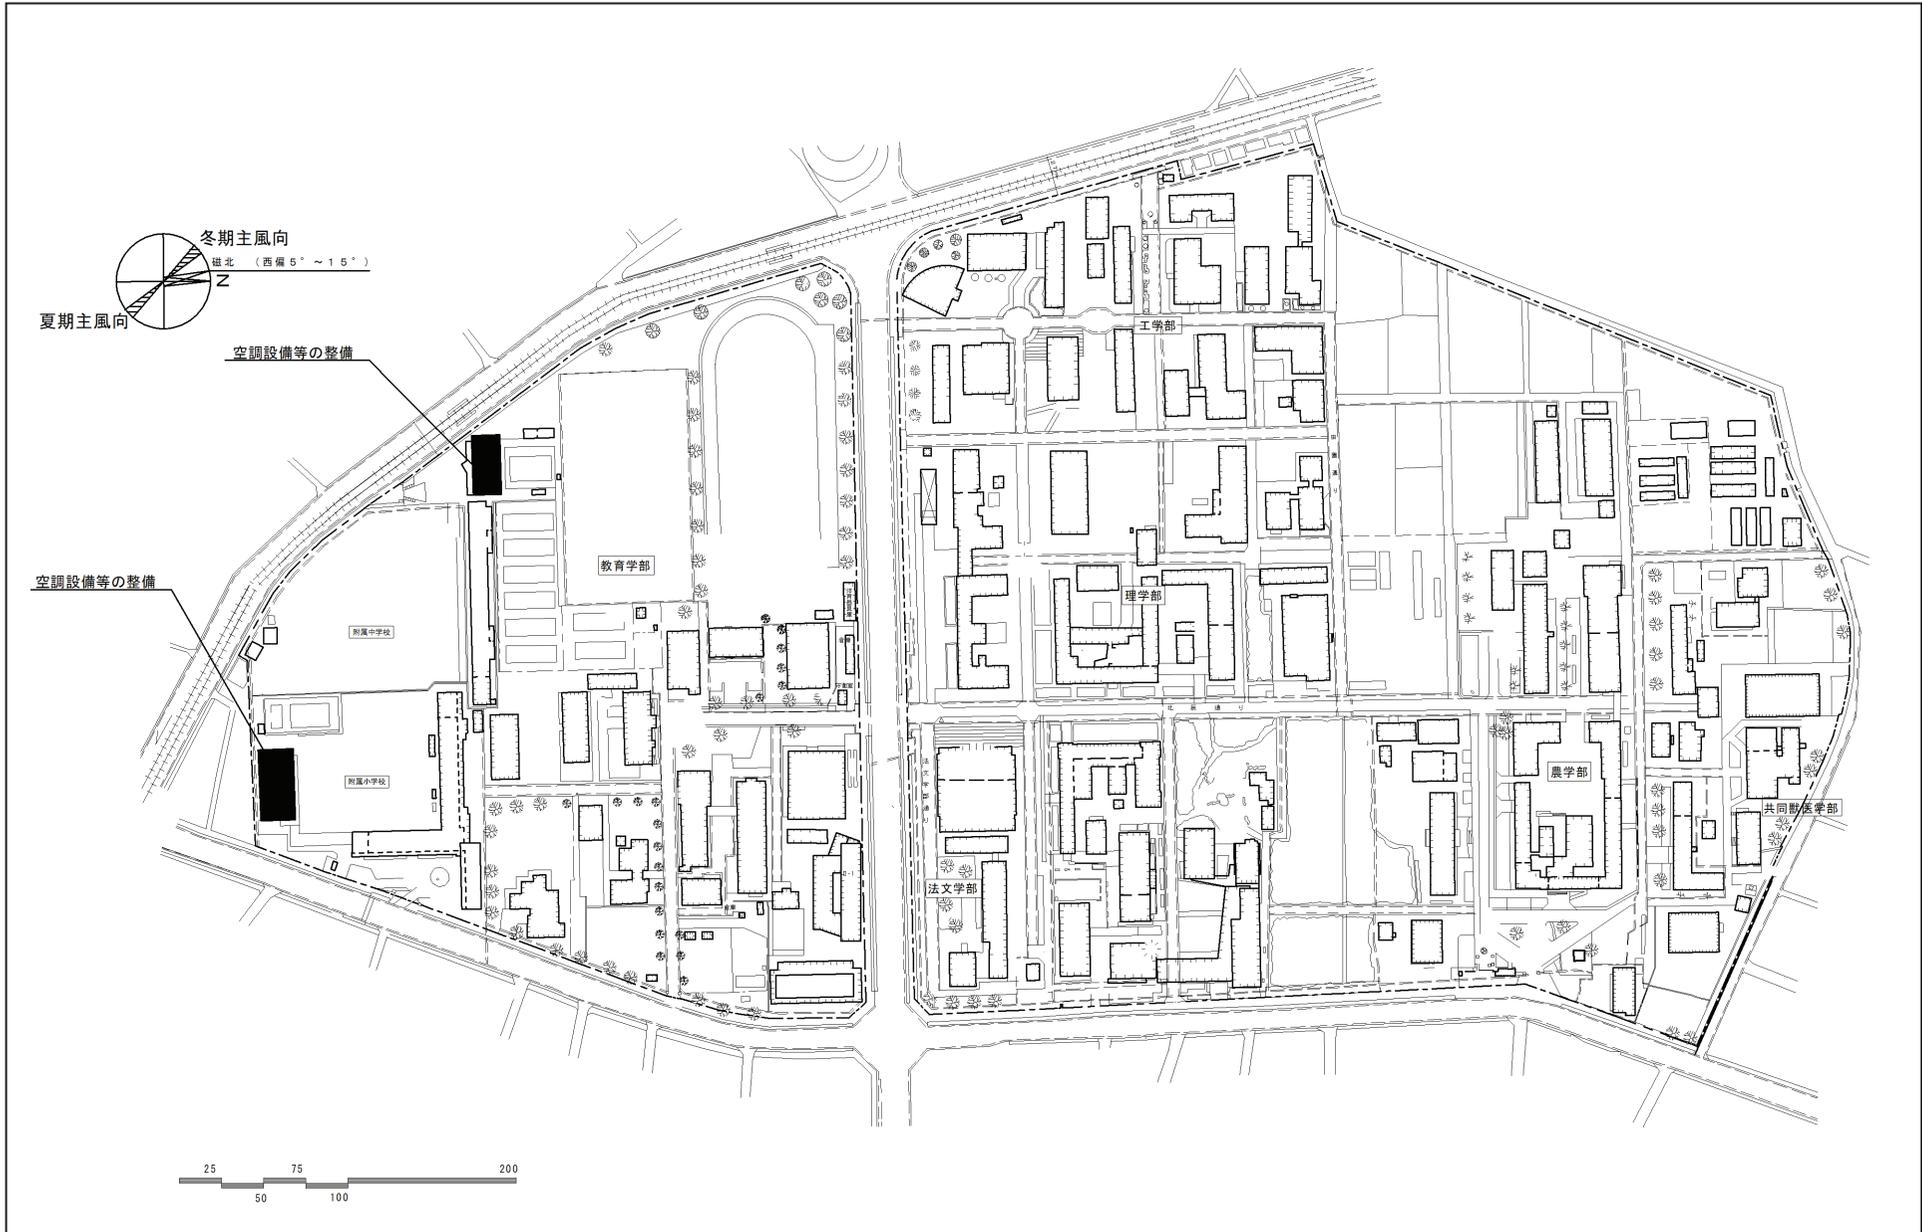

団地名	001 郡元	事業名	鹿児島大学(郡元(附小中))基幹・環境整備(空調設備等)	配置図	1/4500
-----	--------	-----	------------------------------	-----	--------

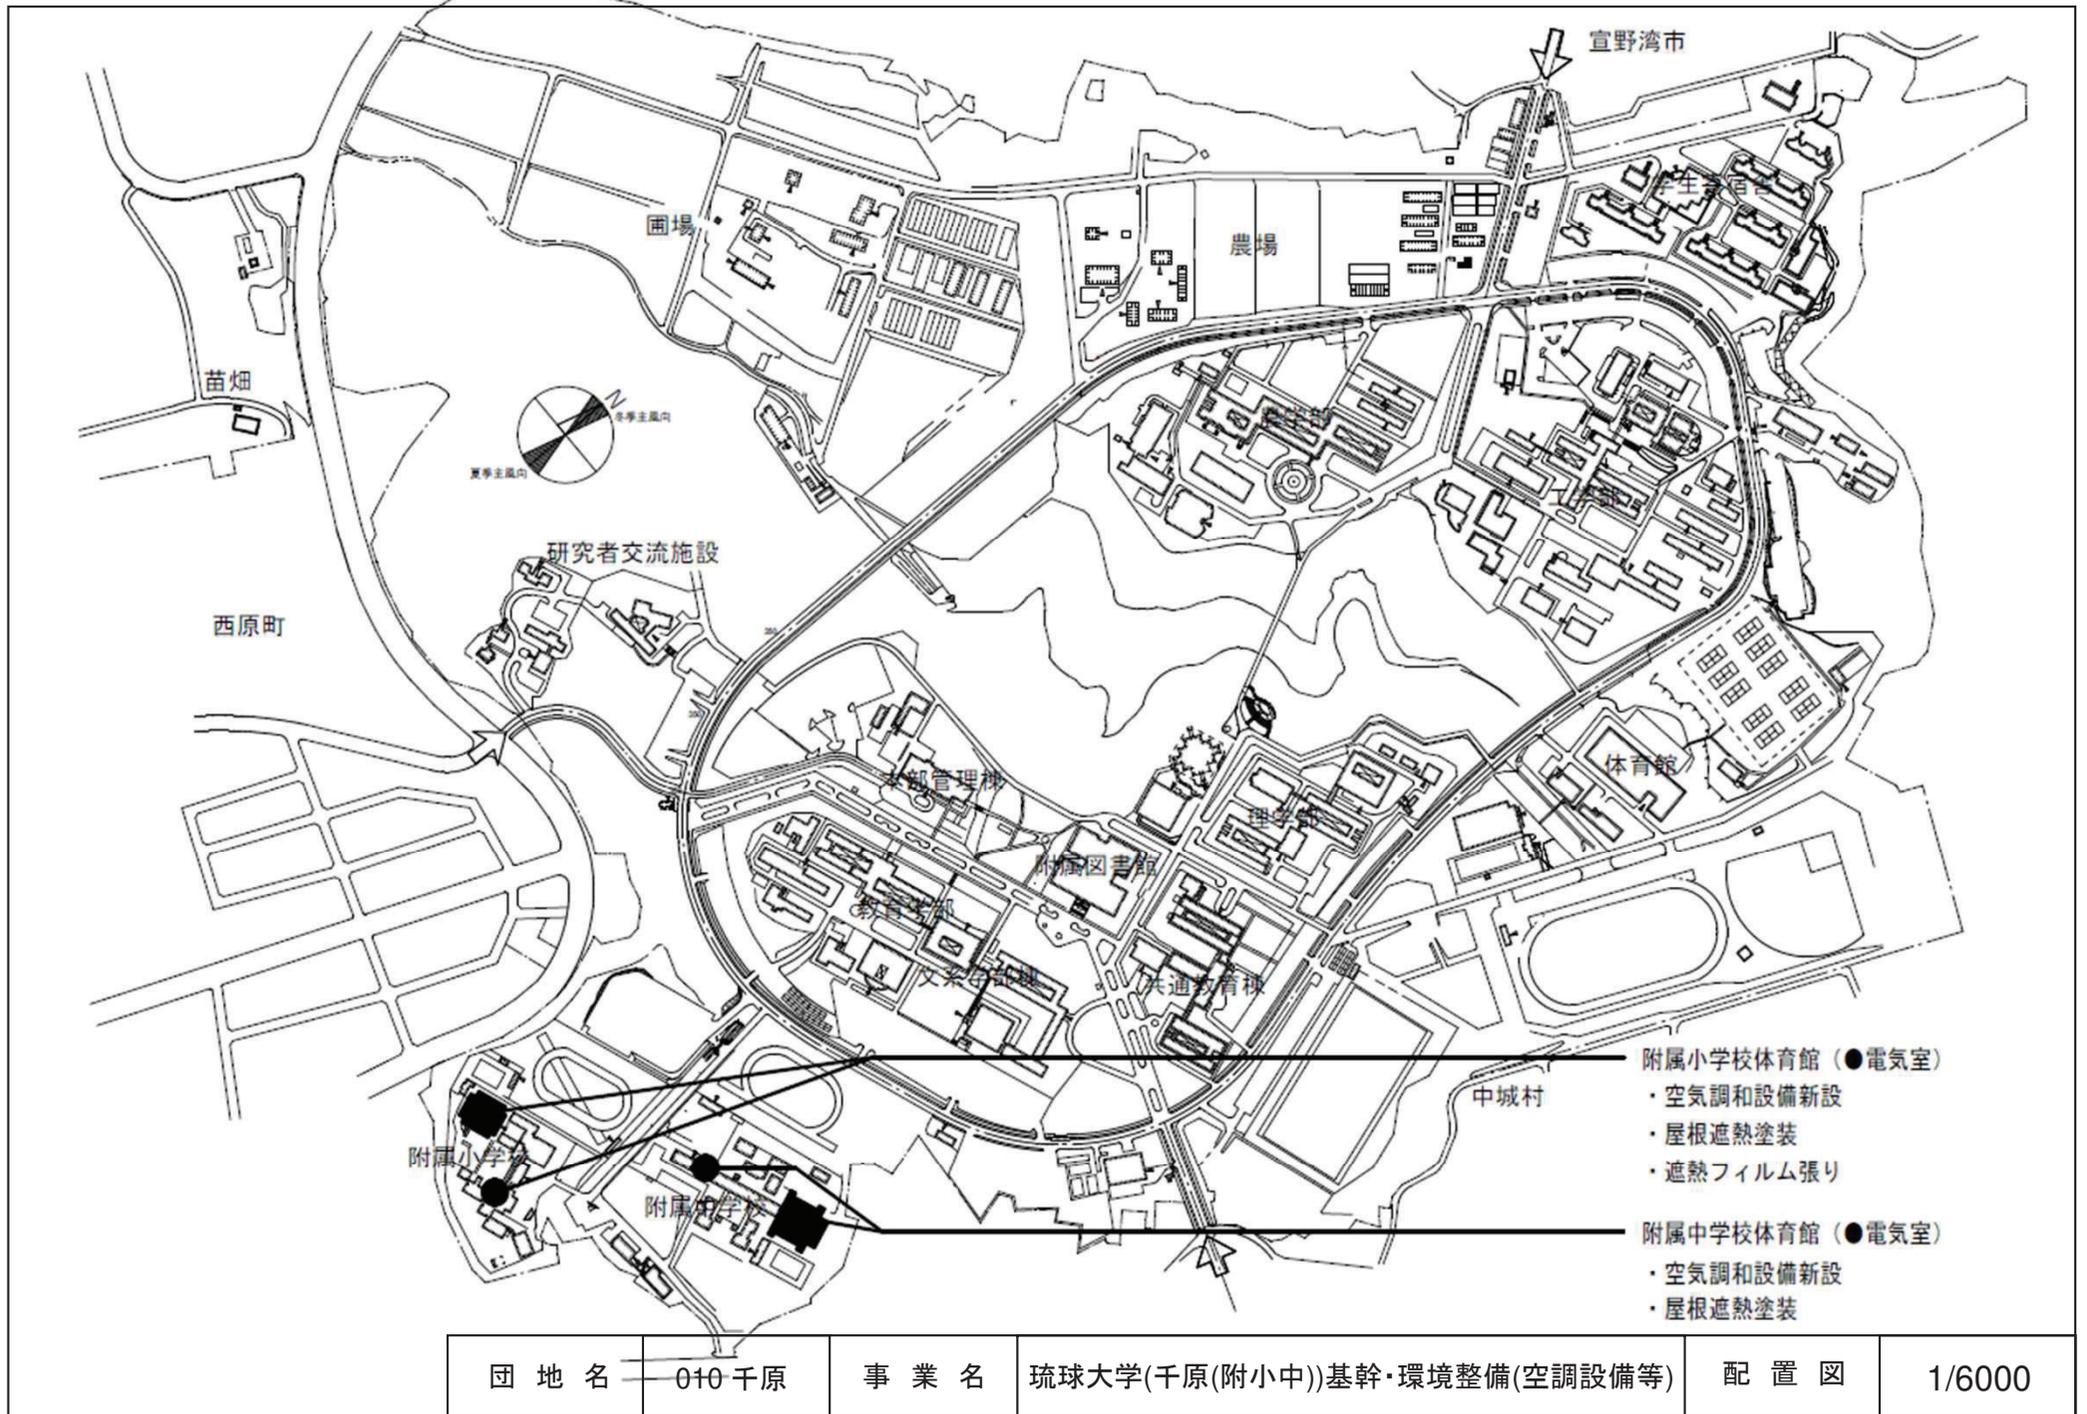

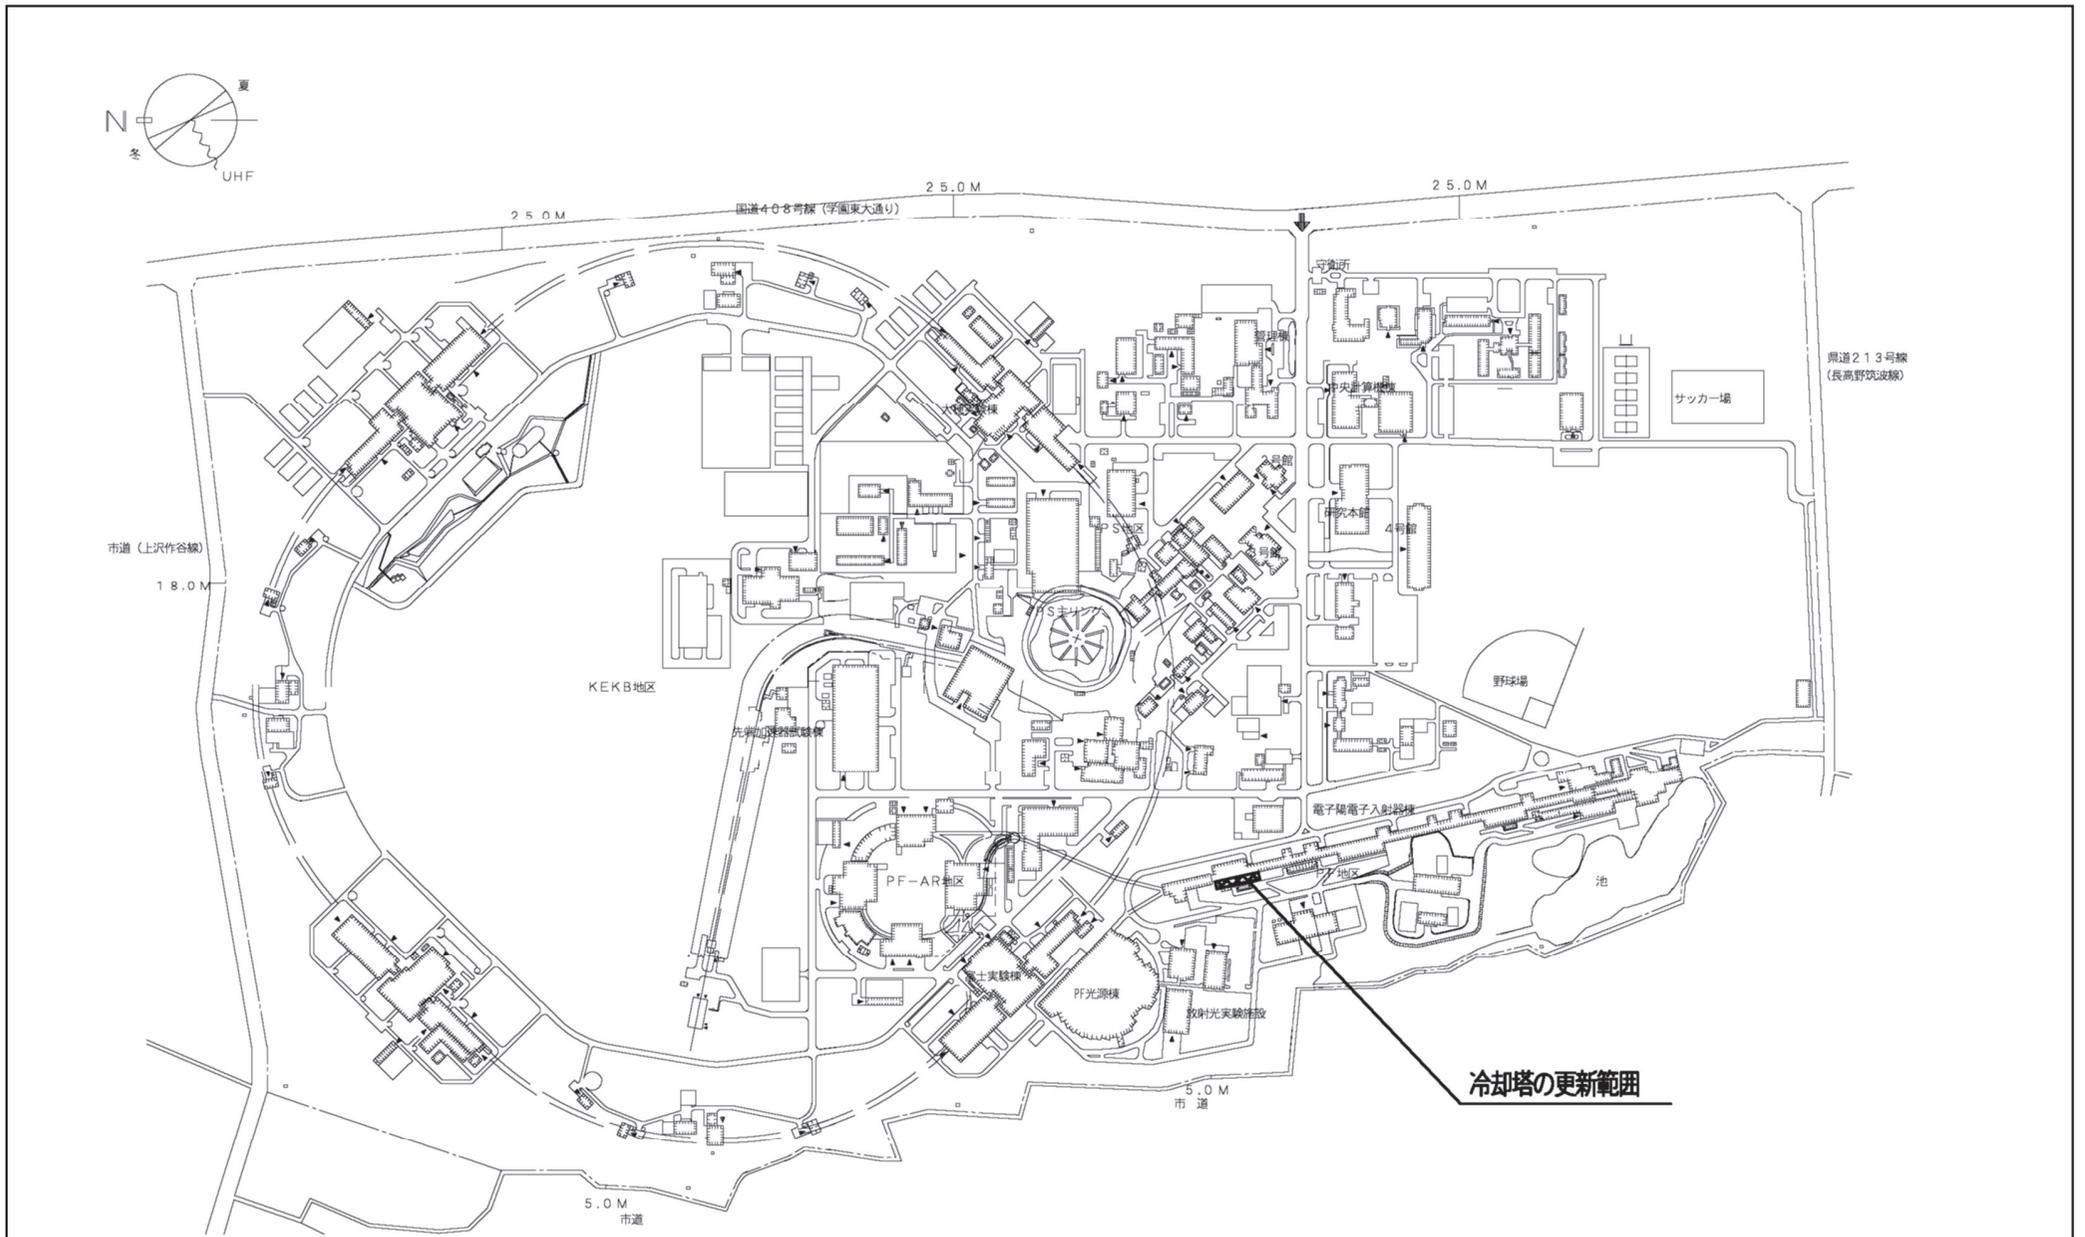

団地名	001大穂	事業名	高エネルギー加速器研究機構 (大穂)ライフライン再生(熱源設備)	配置図	1/8000
-----	-------	-----	-------------------------------------	-----	--------