

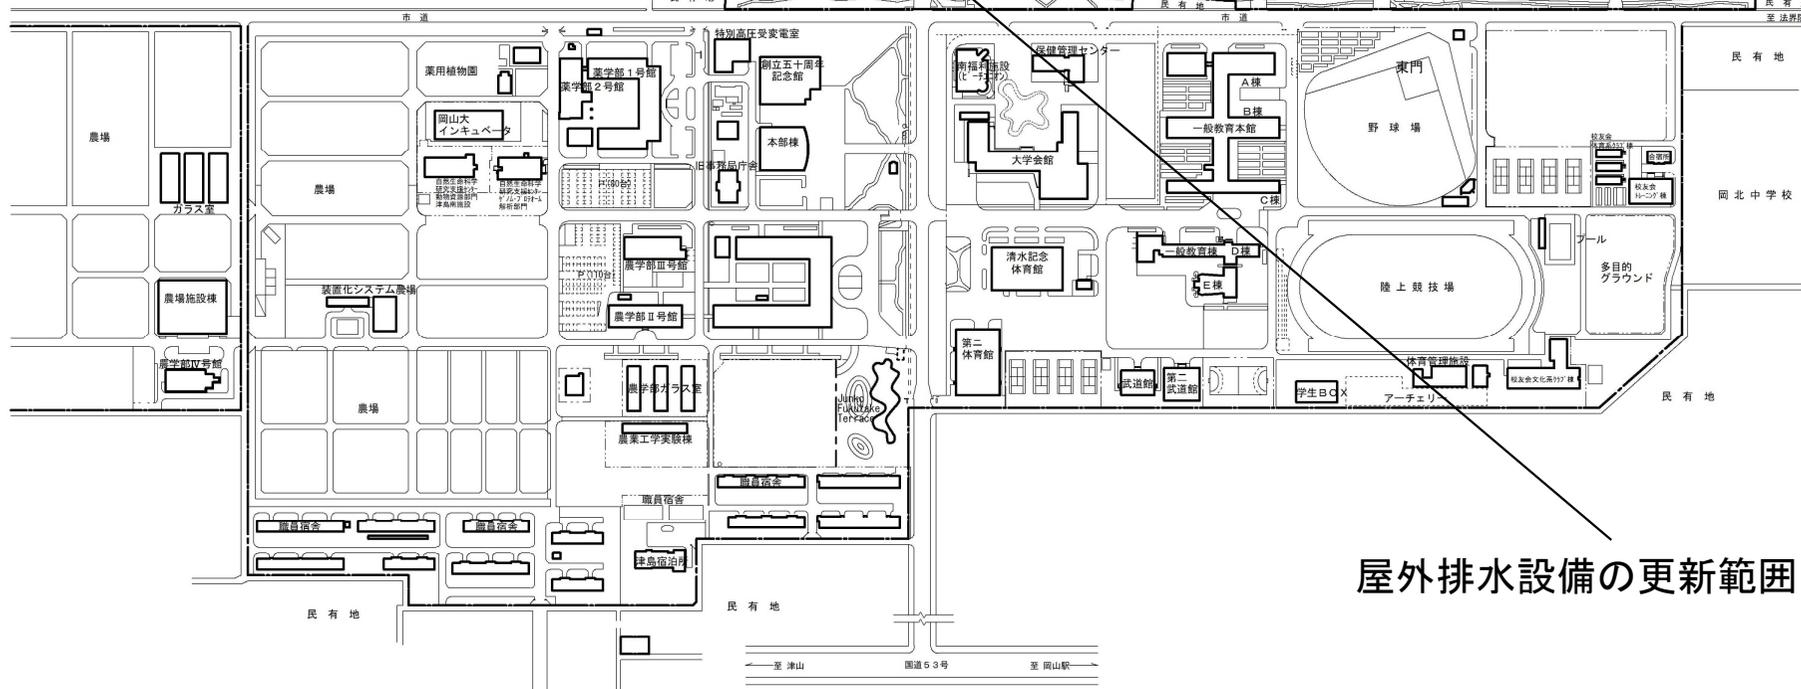


令和7年度国立大学法人等施設整備実施事業<補正予算> (追加事業)

# 建 物 配 置 図

※ 縮尺は目安であり、厳密な数値を示すものではありません。

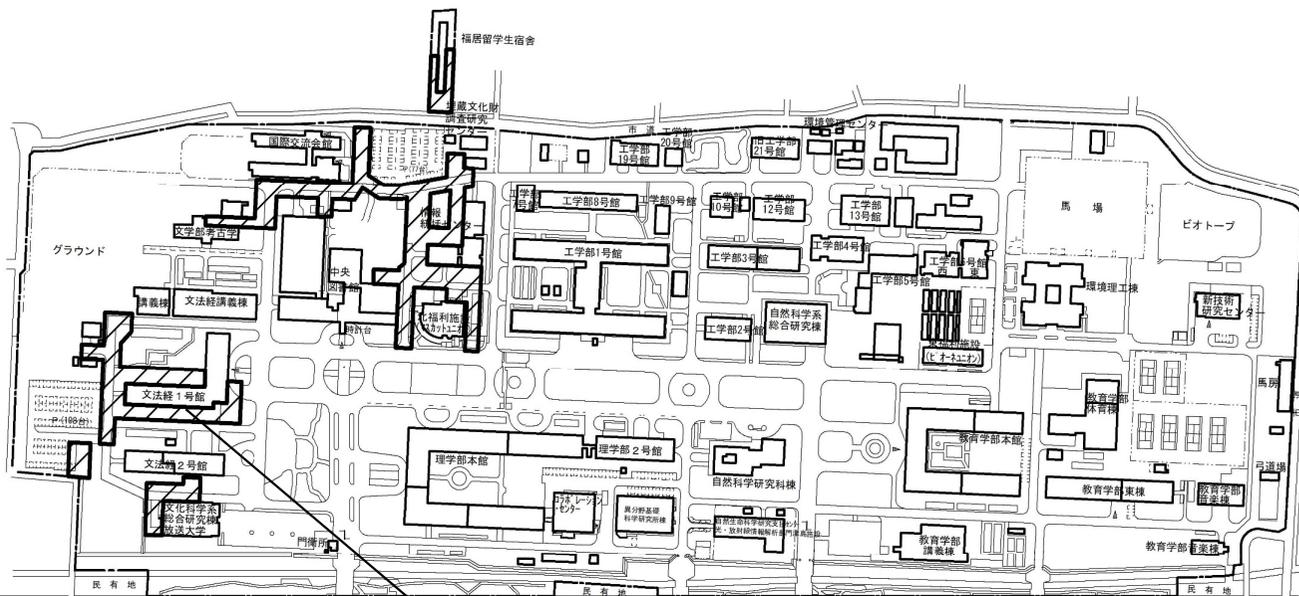

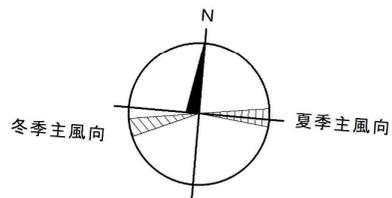

屋外排水設備の更新範囲

団地名	001 津島	事業名	岡山大学(津島)ライフライン再生(排水設備)	配置図	1/5000
-----	--------	-----	------------------------	-----	--------