



団地名	001国立	事業名	一橋大学(国立)ライフライン再生(受変電設備)	配置図	1/3000
-----	-------	-----	-------------------------	-----	--------

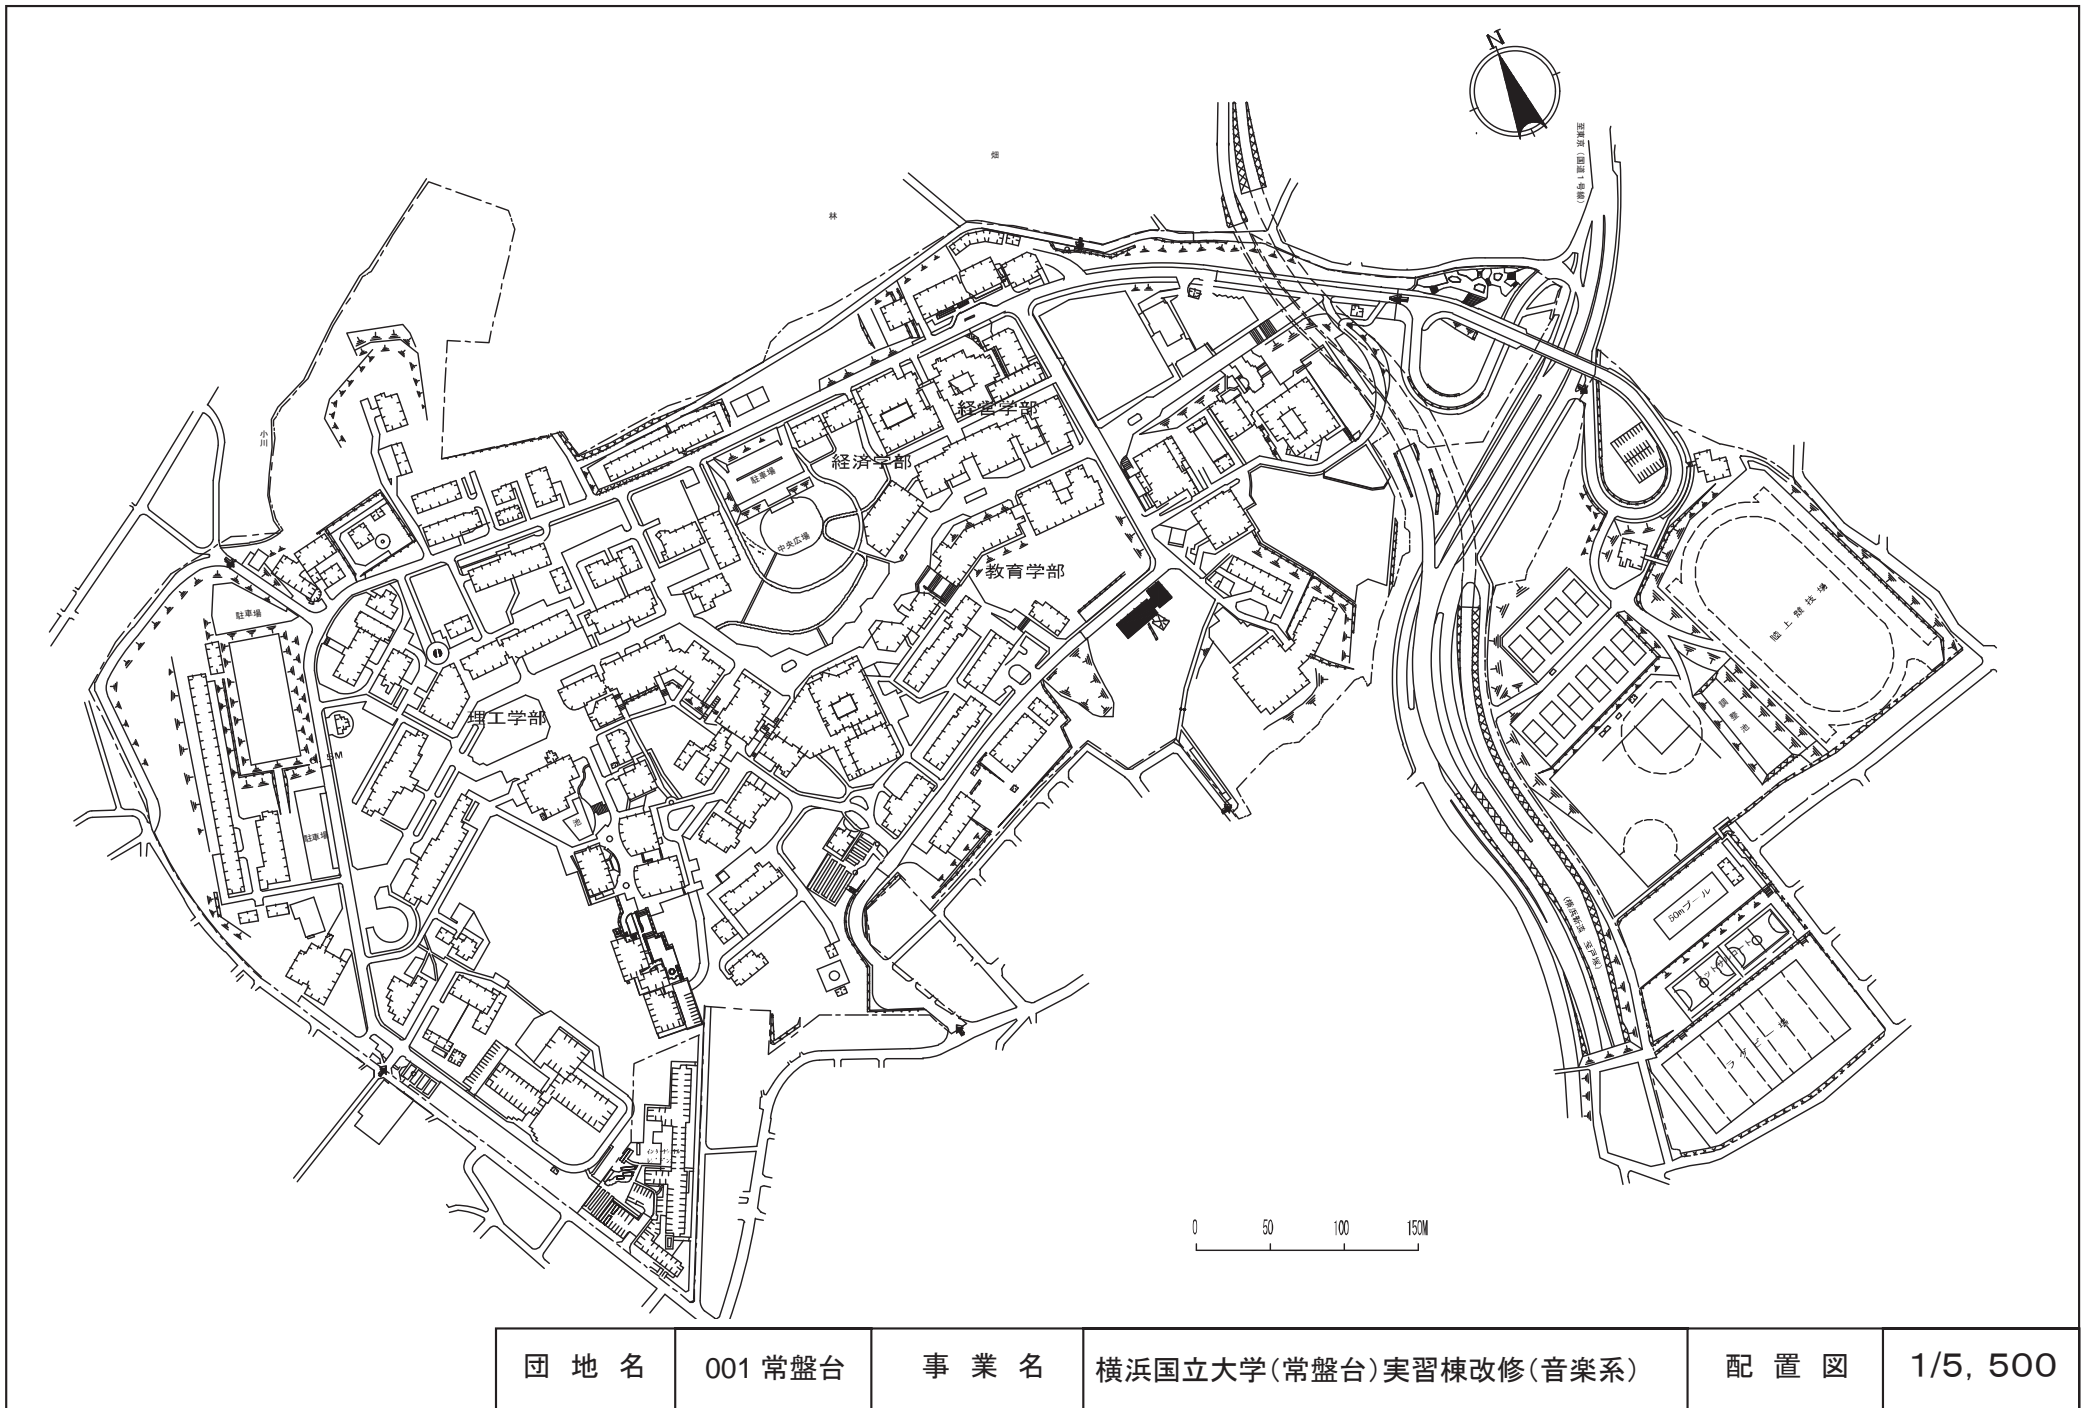


団地名	001 常盤台	事業名	横浜国立大学(常盤台)実習棟改修(音楽系)	配置図	1/5, 500
-----	---------	-----	-----------------------	-----	----------




団地名	001 常盤台	事業名	横浜国立大学(常盤台)長寿命化促進事業	配置図	1/5,500
-----	---------	-----	---------------------	-----	---------

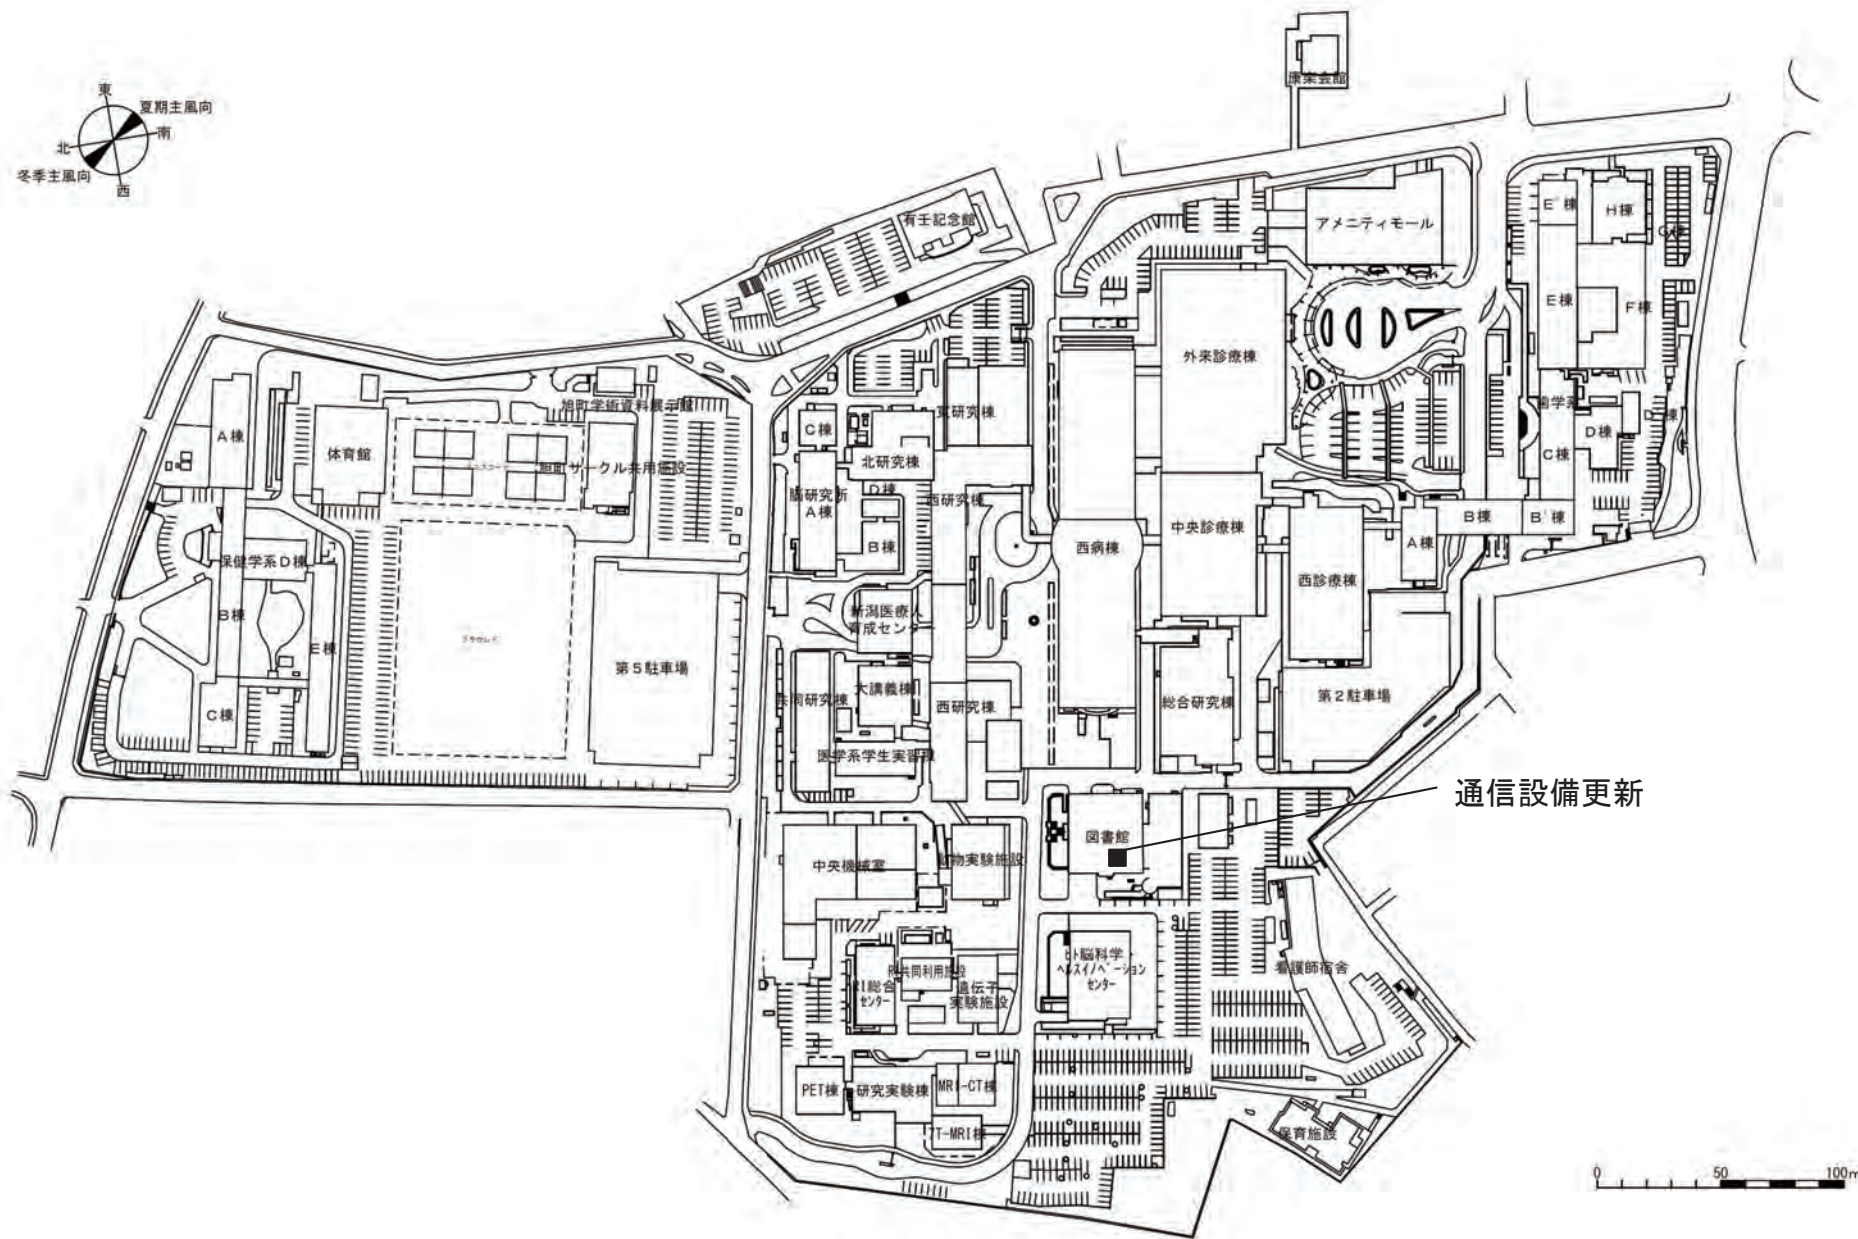



団地名	003 旭町	事業名	新潟大学(旭町)ライフライン再生(通信設備)	配置図	1/3,000
-----	--------	-----	------------------------	-----	---------

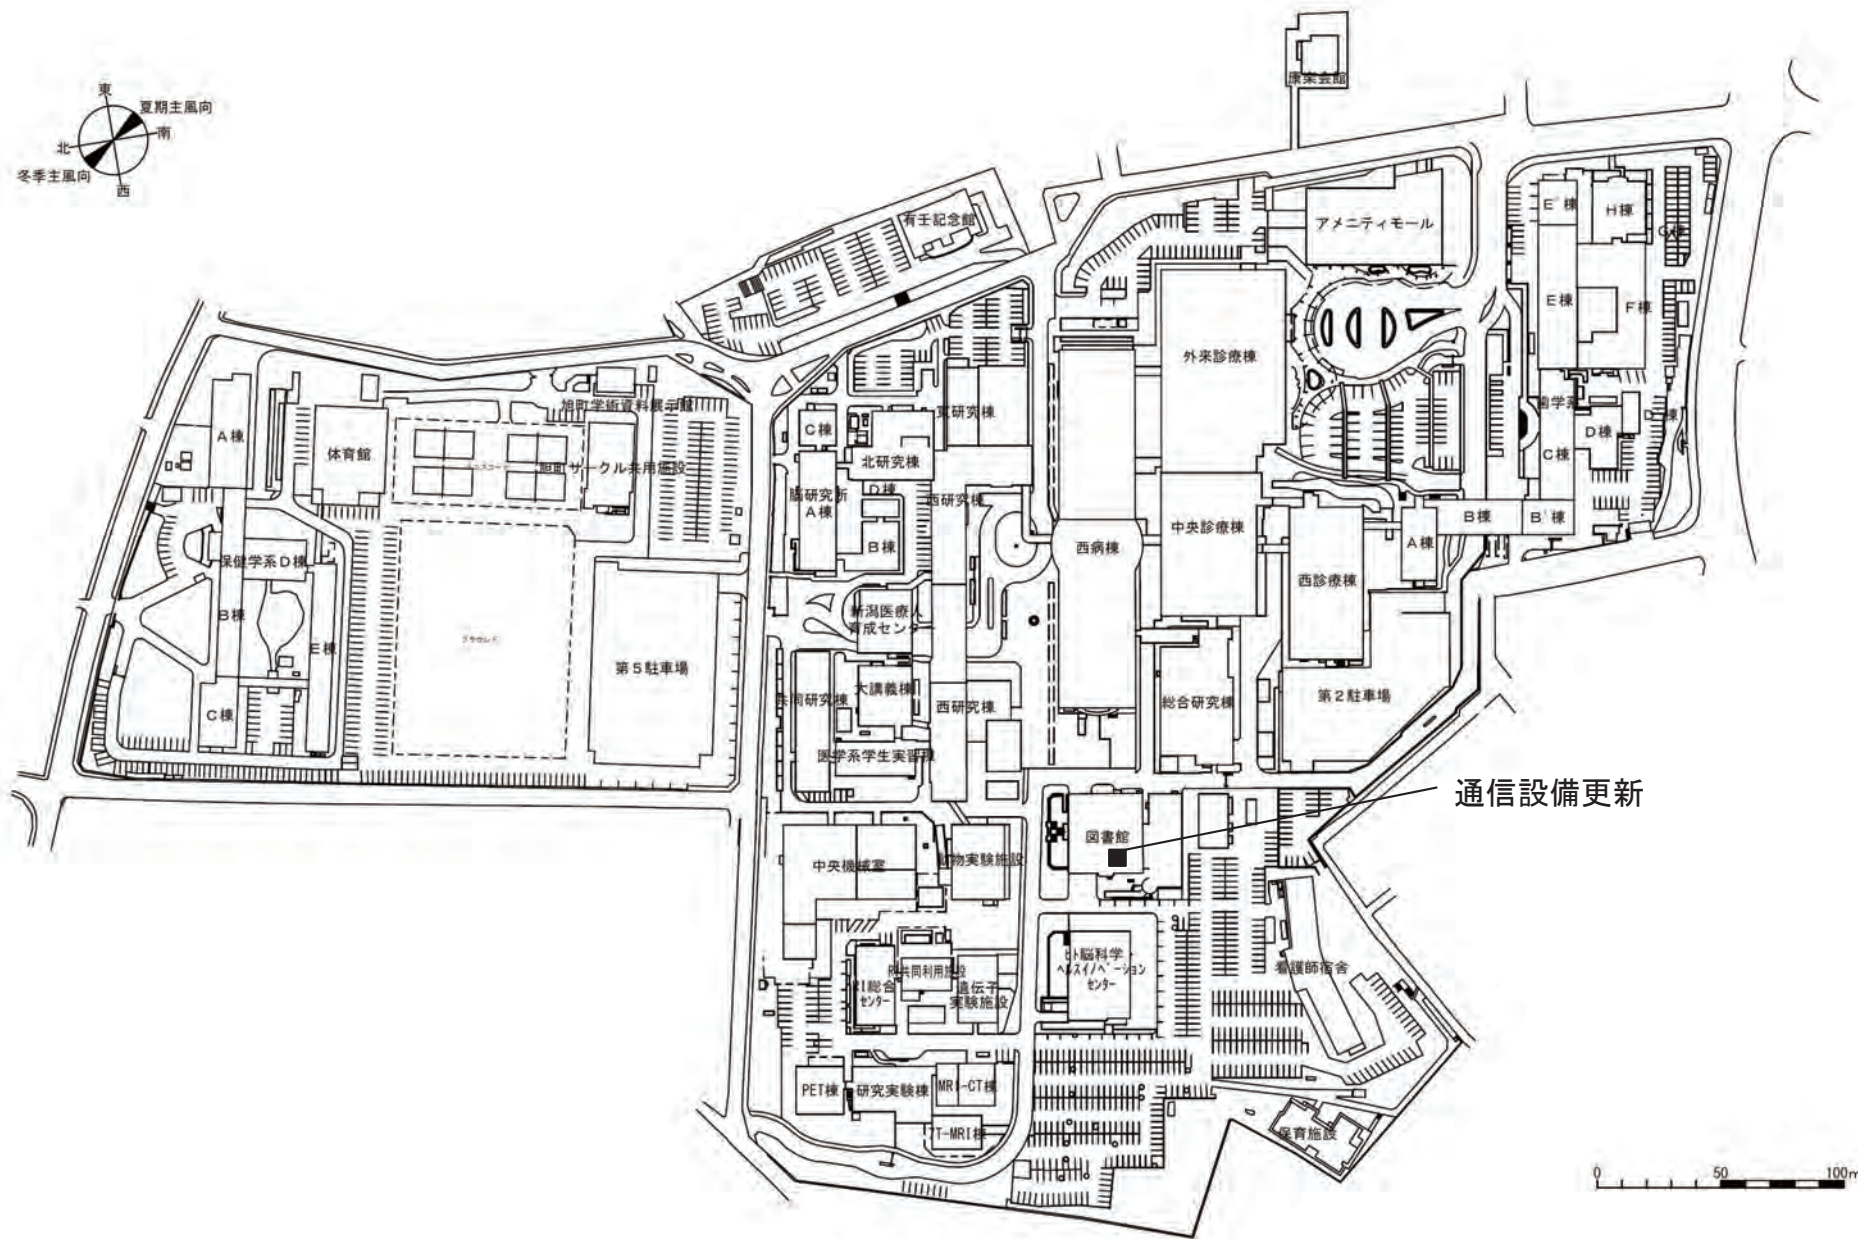


団地名	003 旭町	事業名	新潟大学(医歯病)ライフライン再生(通信設備)	配置図	1/3,000
-----	--------	-----	-------------------------	-----	---------

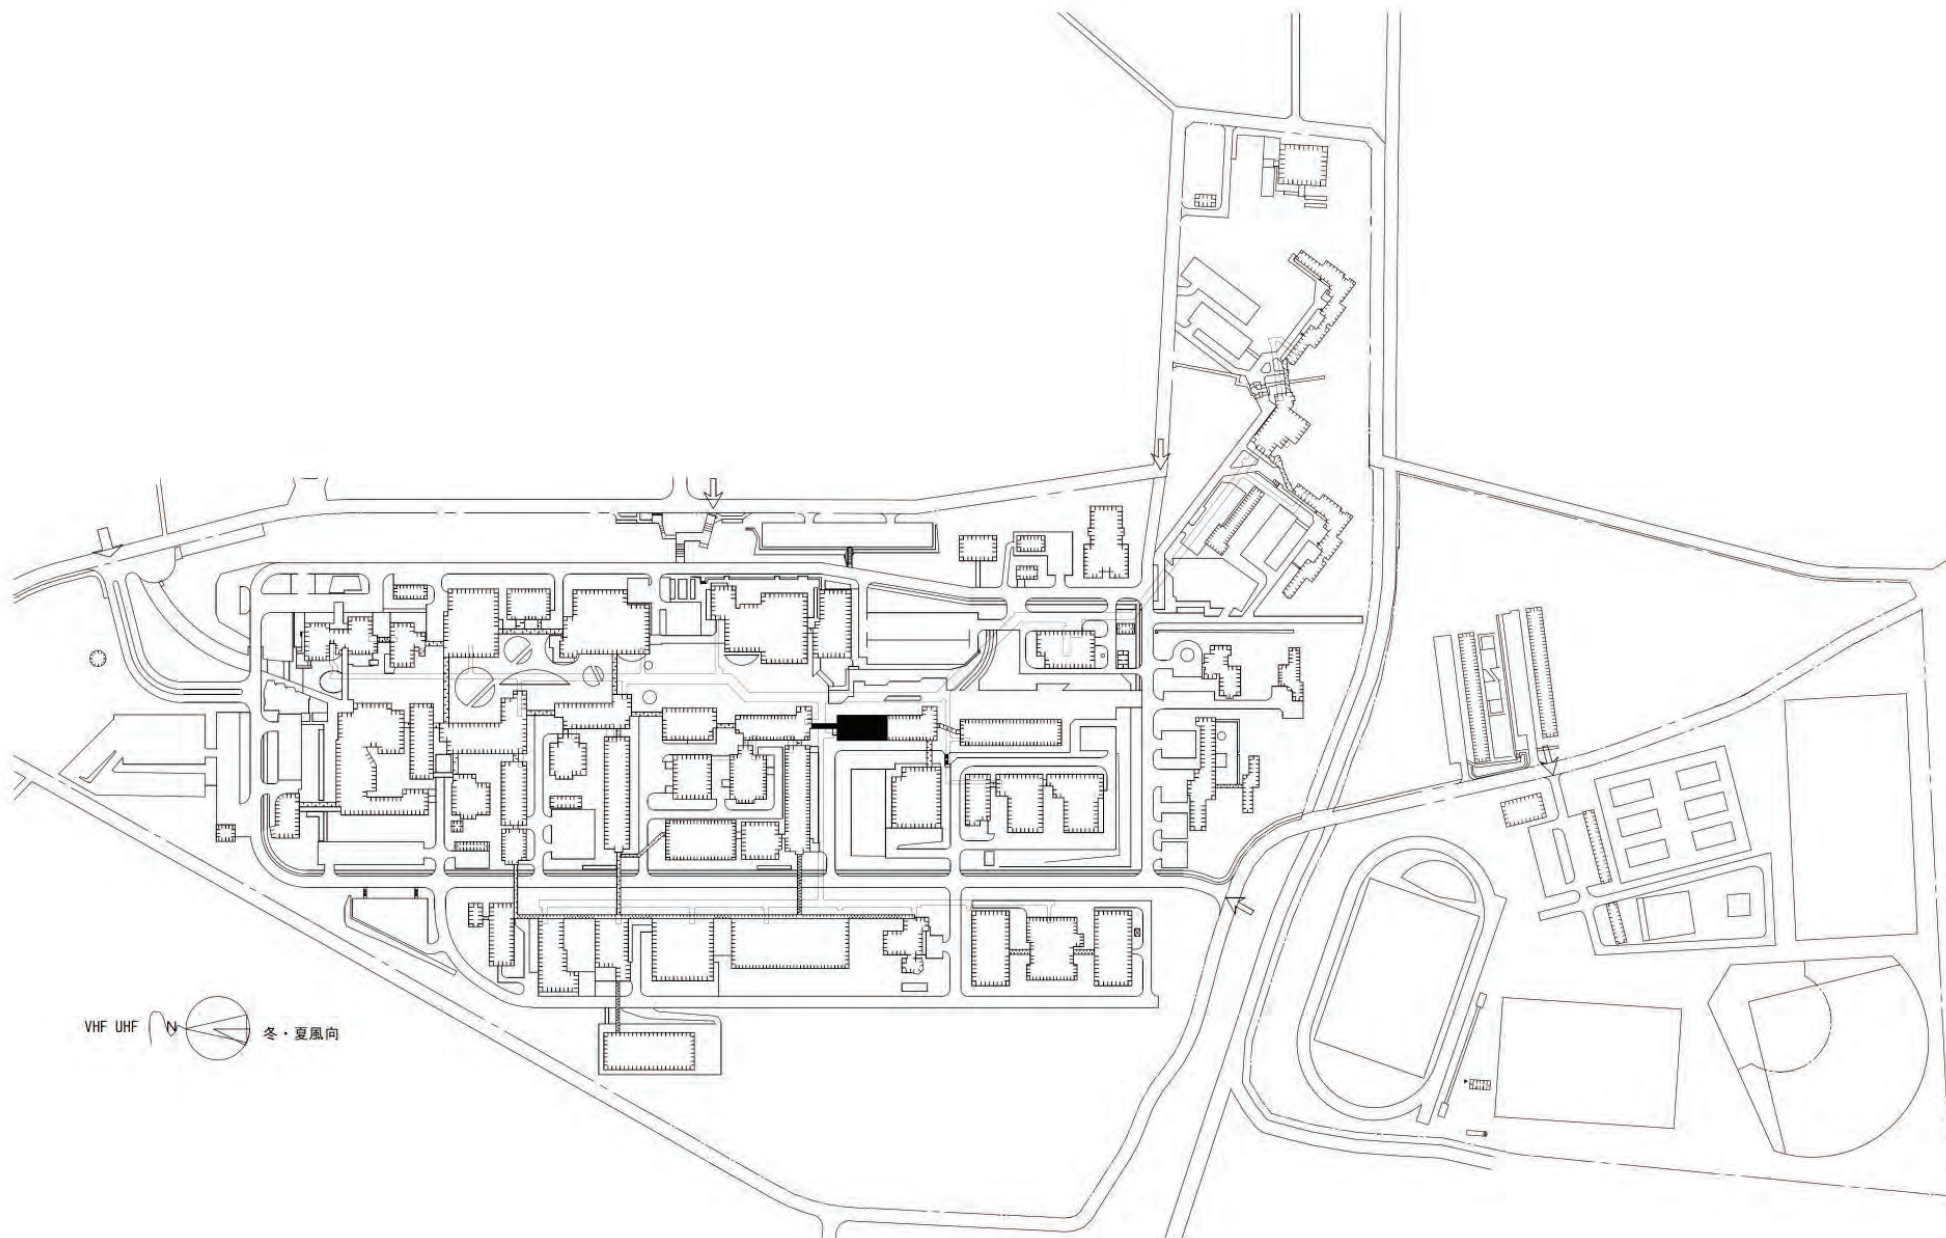


団地名	001 上富岡町	事業名	長岡技術科学大学(上富岡町)長寿命化促進事業	配置図	1/4500
-----	----------	-----	------------------------	-----	--------

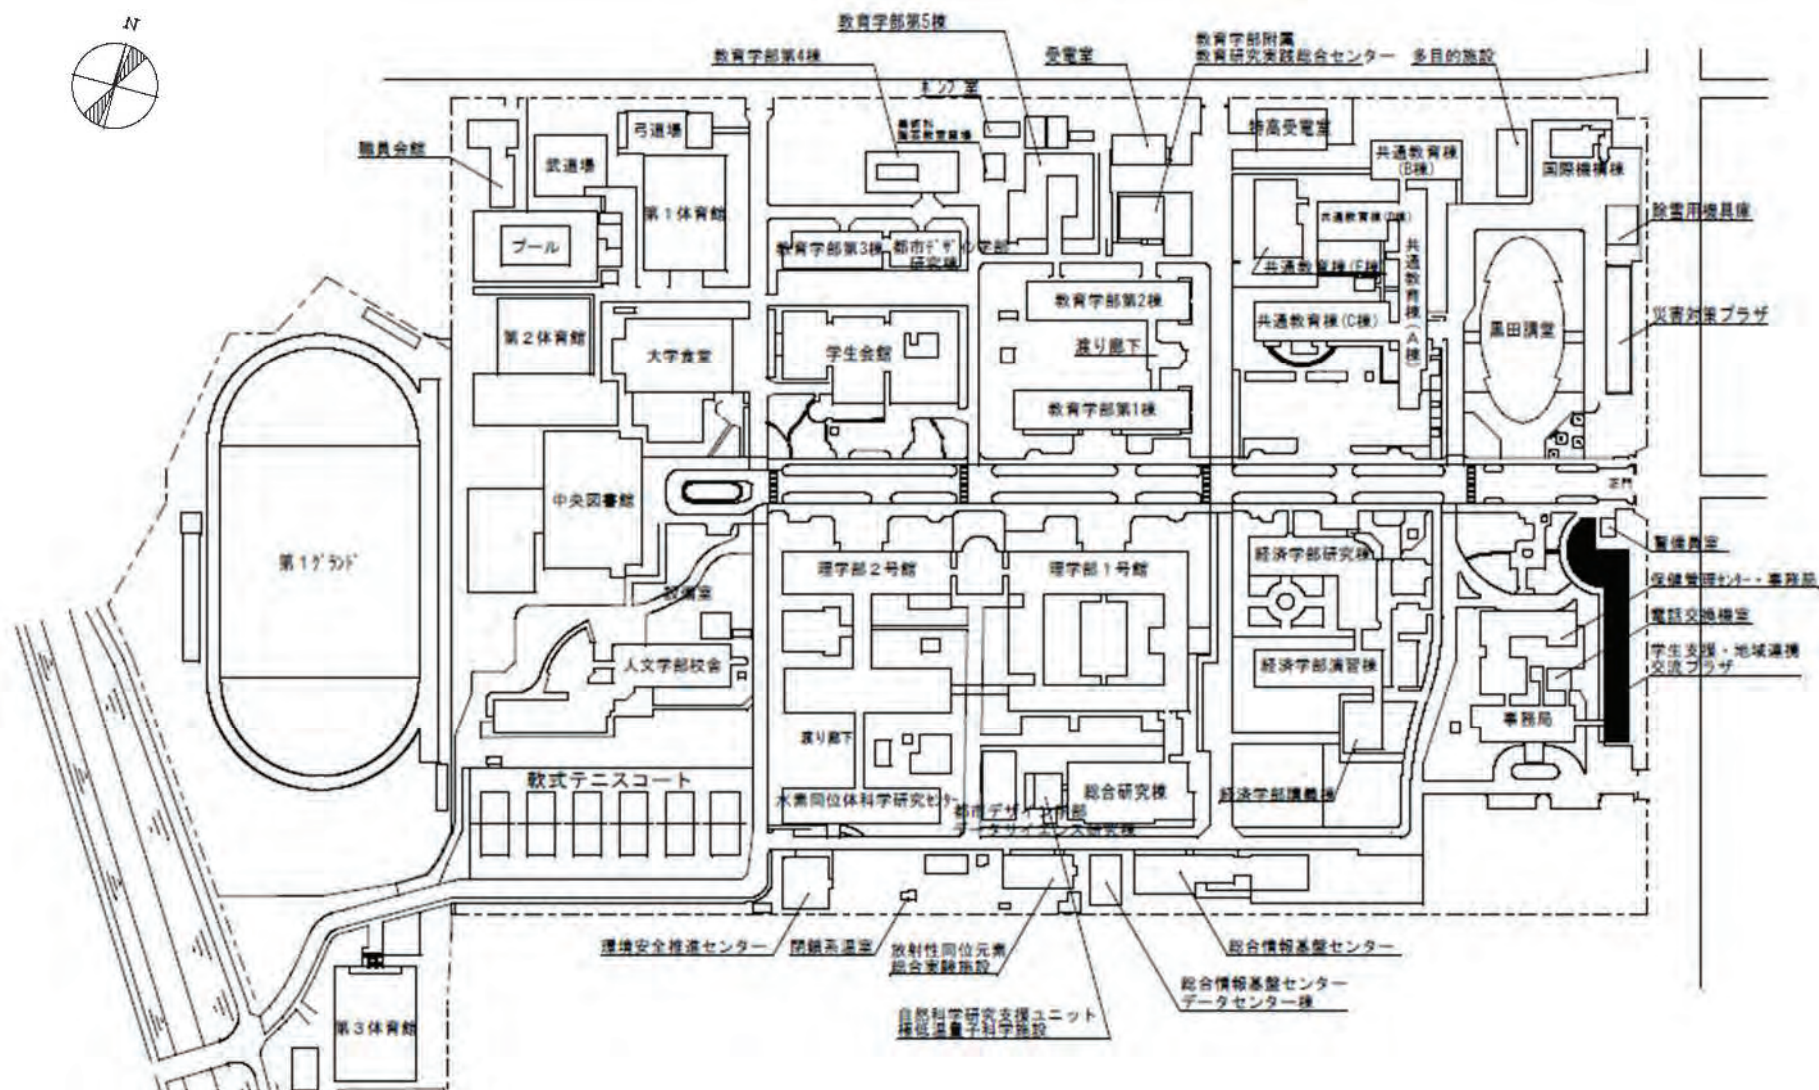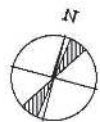

団地名	001 五福	事業名	富山大学(五福)長寿命化促進事業	配置図	1/3,000
-----	--------	-----	------------------	-----	---------



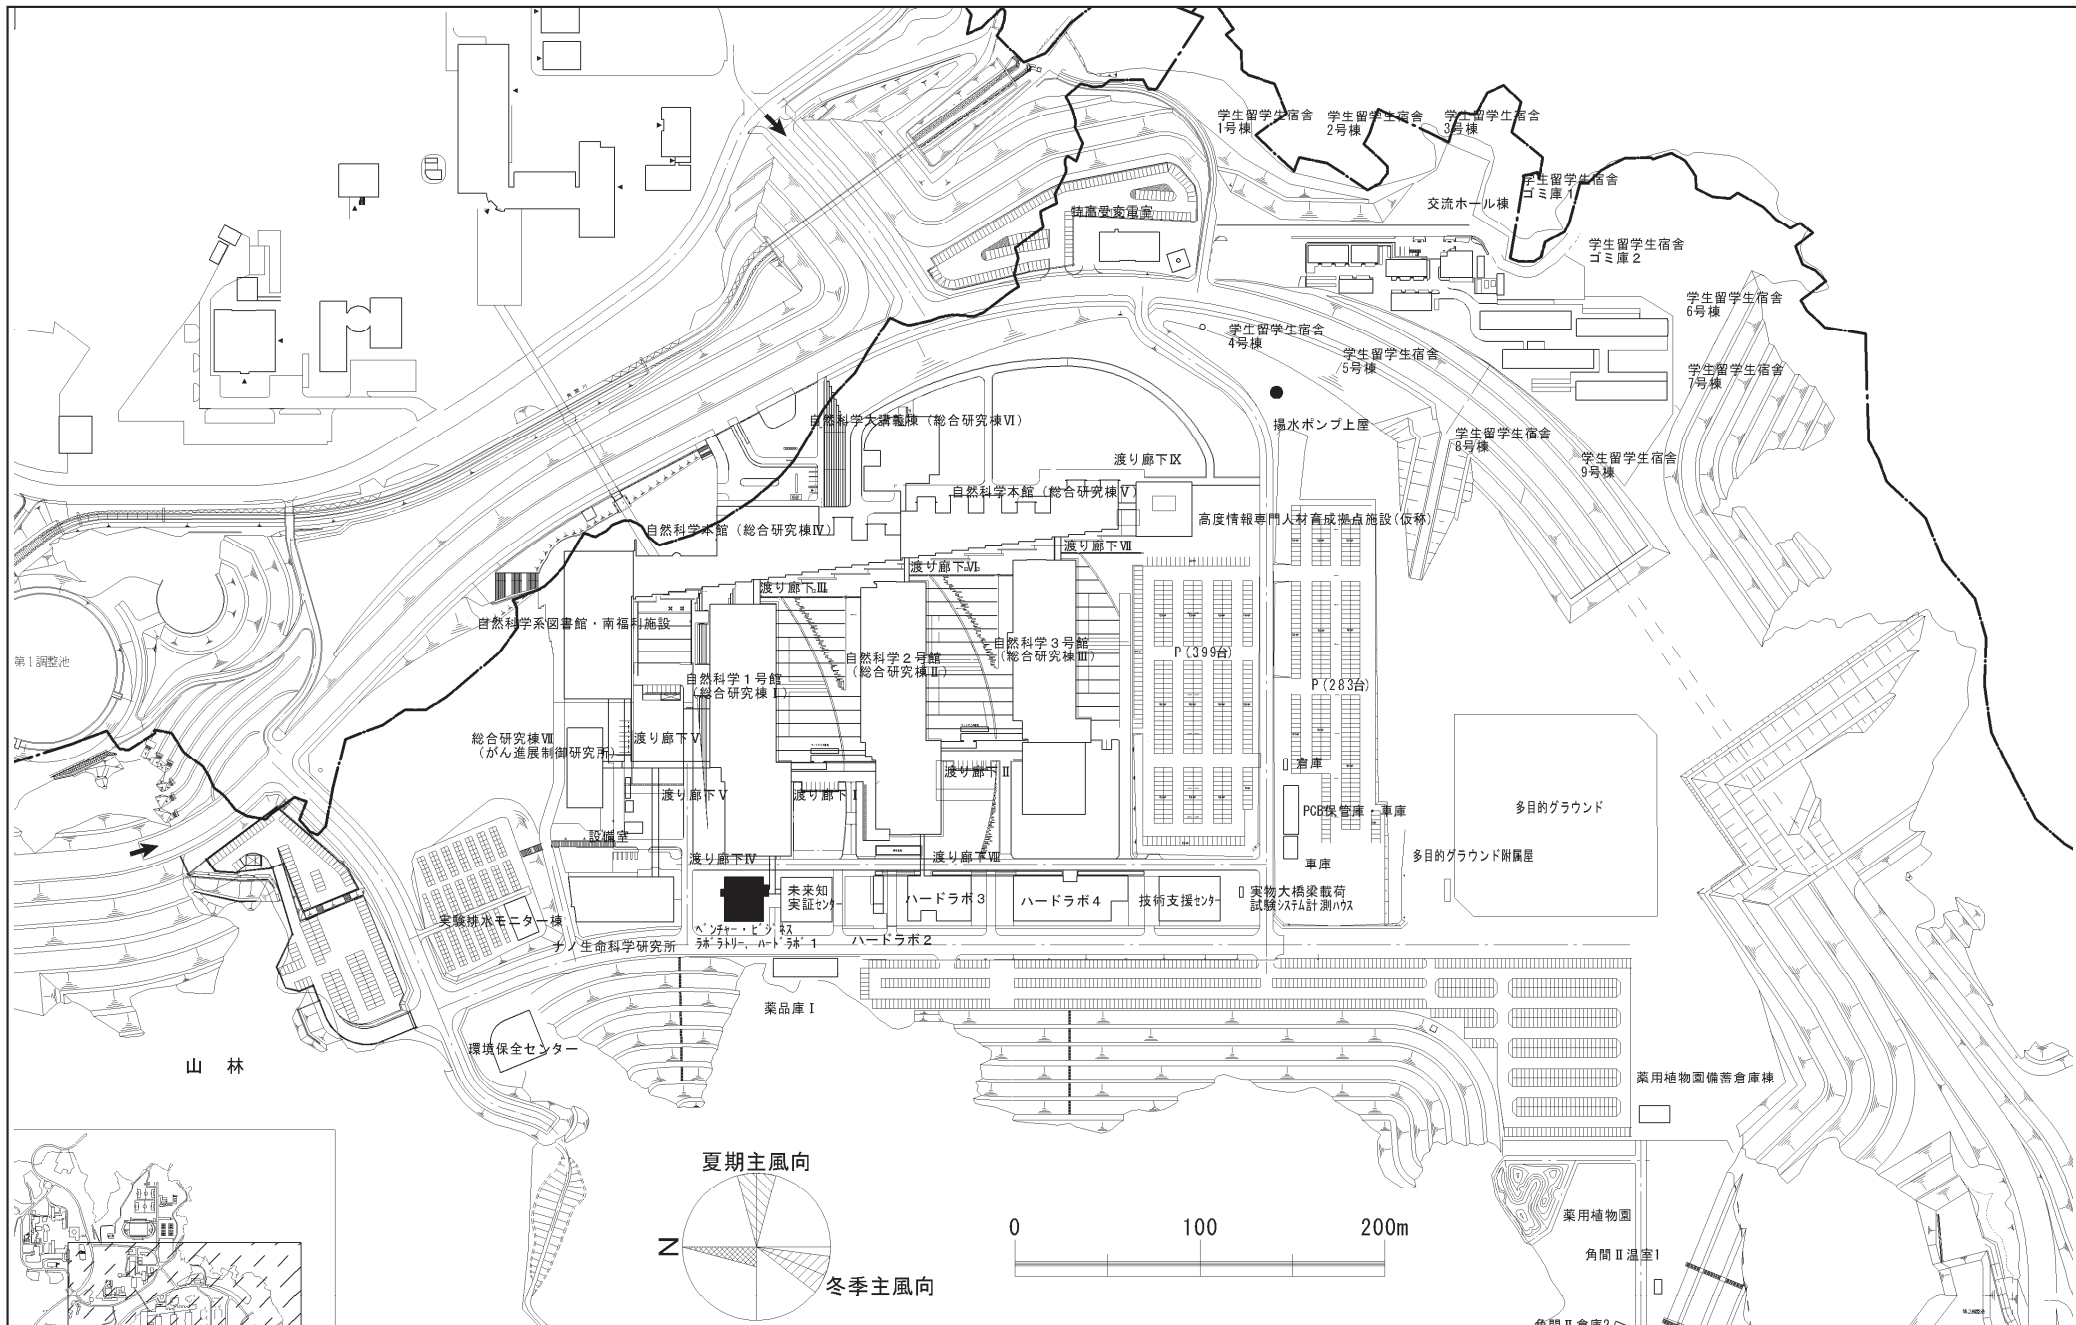


団地名	037 角間Ⅱ	事業名	金沢大学(角間)長寿命化促進事業	配置図	1/4,000
-----	---------	-----	------------------	-----	---------

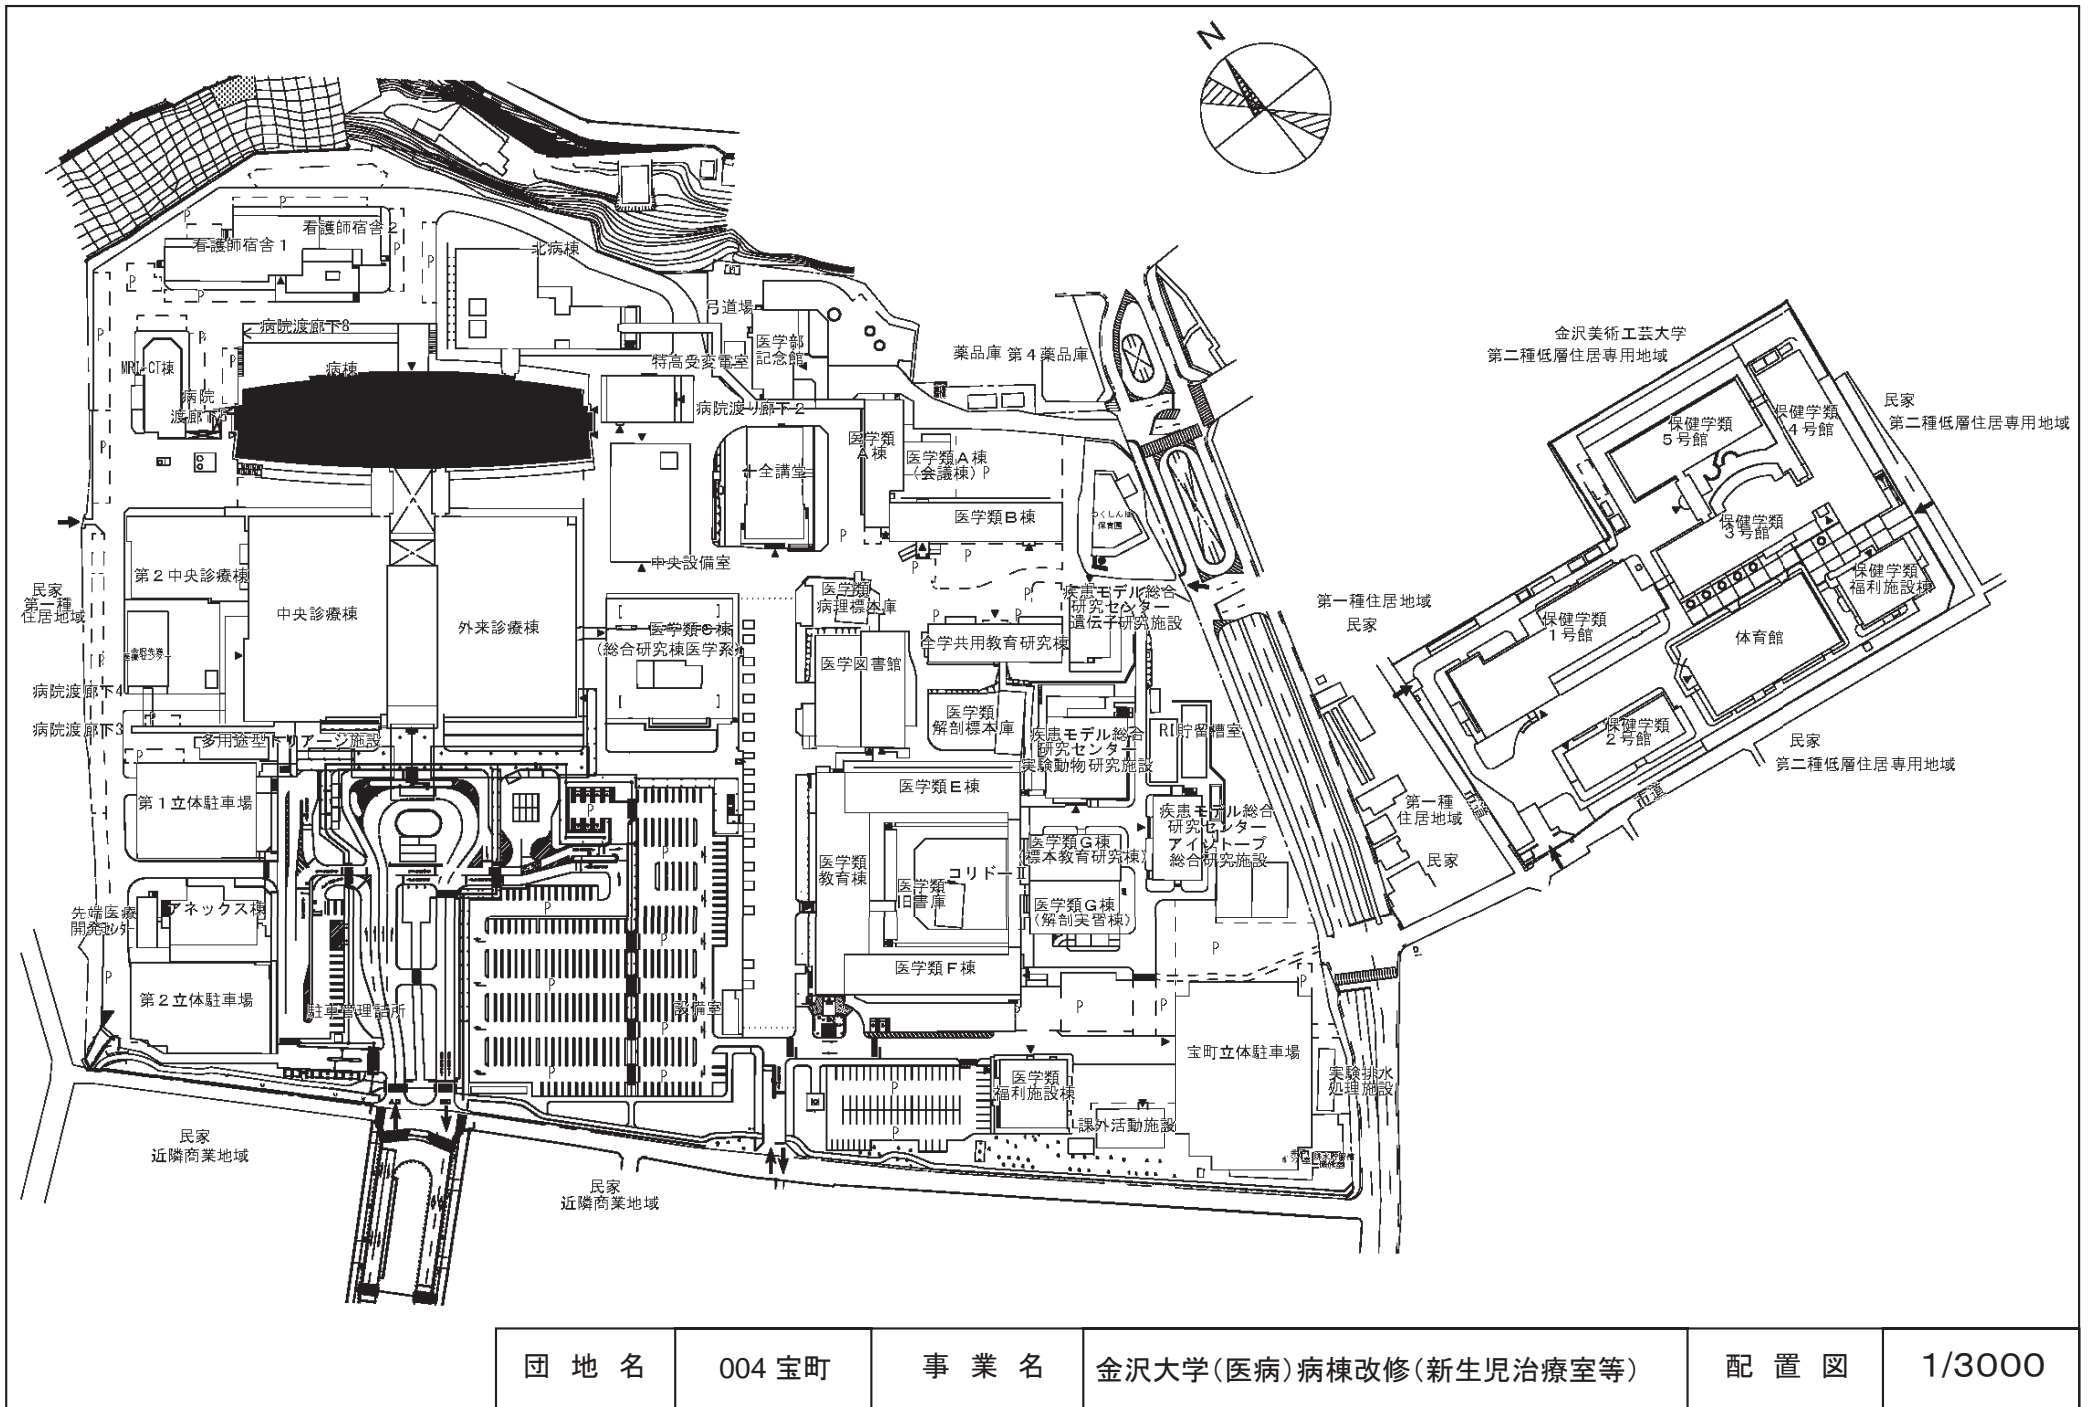


団地名	004 宝町	事業名	金沢大学(医病)病棟改修(新生児治療室等)	配置図	1/3000
-----	--------	-----	-----------------------	-----	--------


凡例	内容
●	中央監視装置の改修
▲	空調設備の改修
■	給湯ポンプ、ユニットバス等の改修
▨	通信設備の改修
▧	給湯管の改修

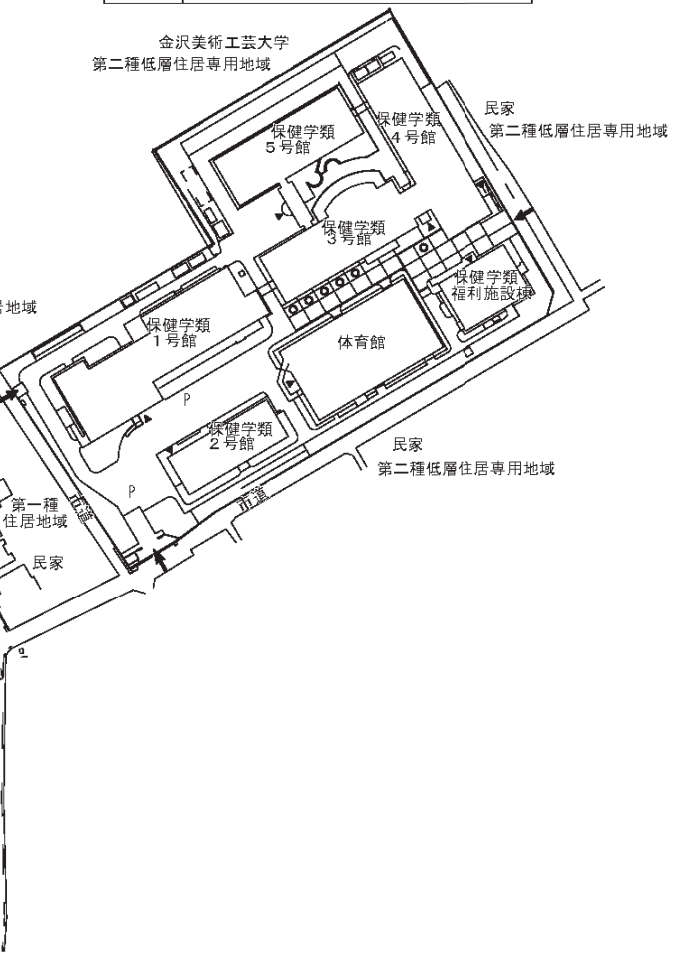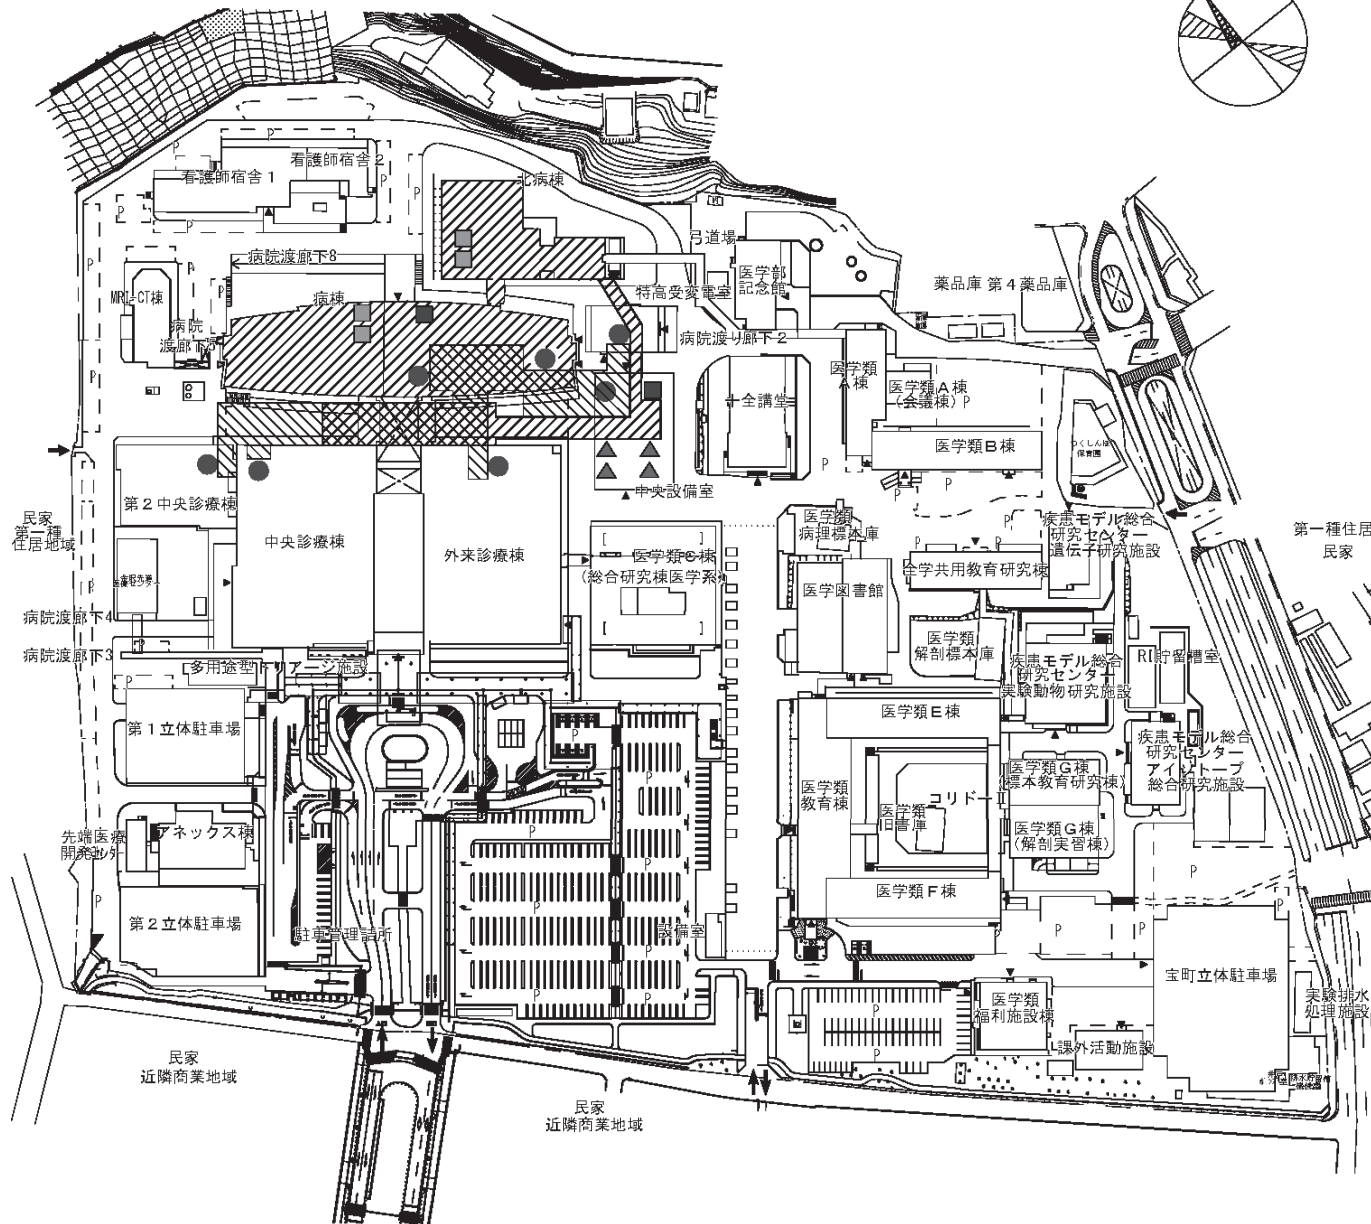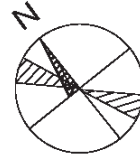





団地名	004 宝町	事業名	金沢大学(医病)ライフライン再生(冷熱源設備等)	配置図	1/3000
-----	--------	-----	--------------------------	-----	--------

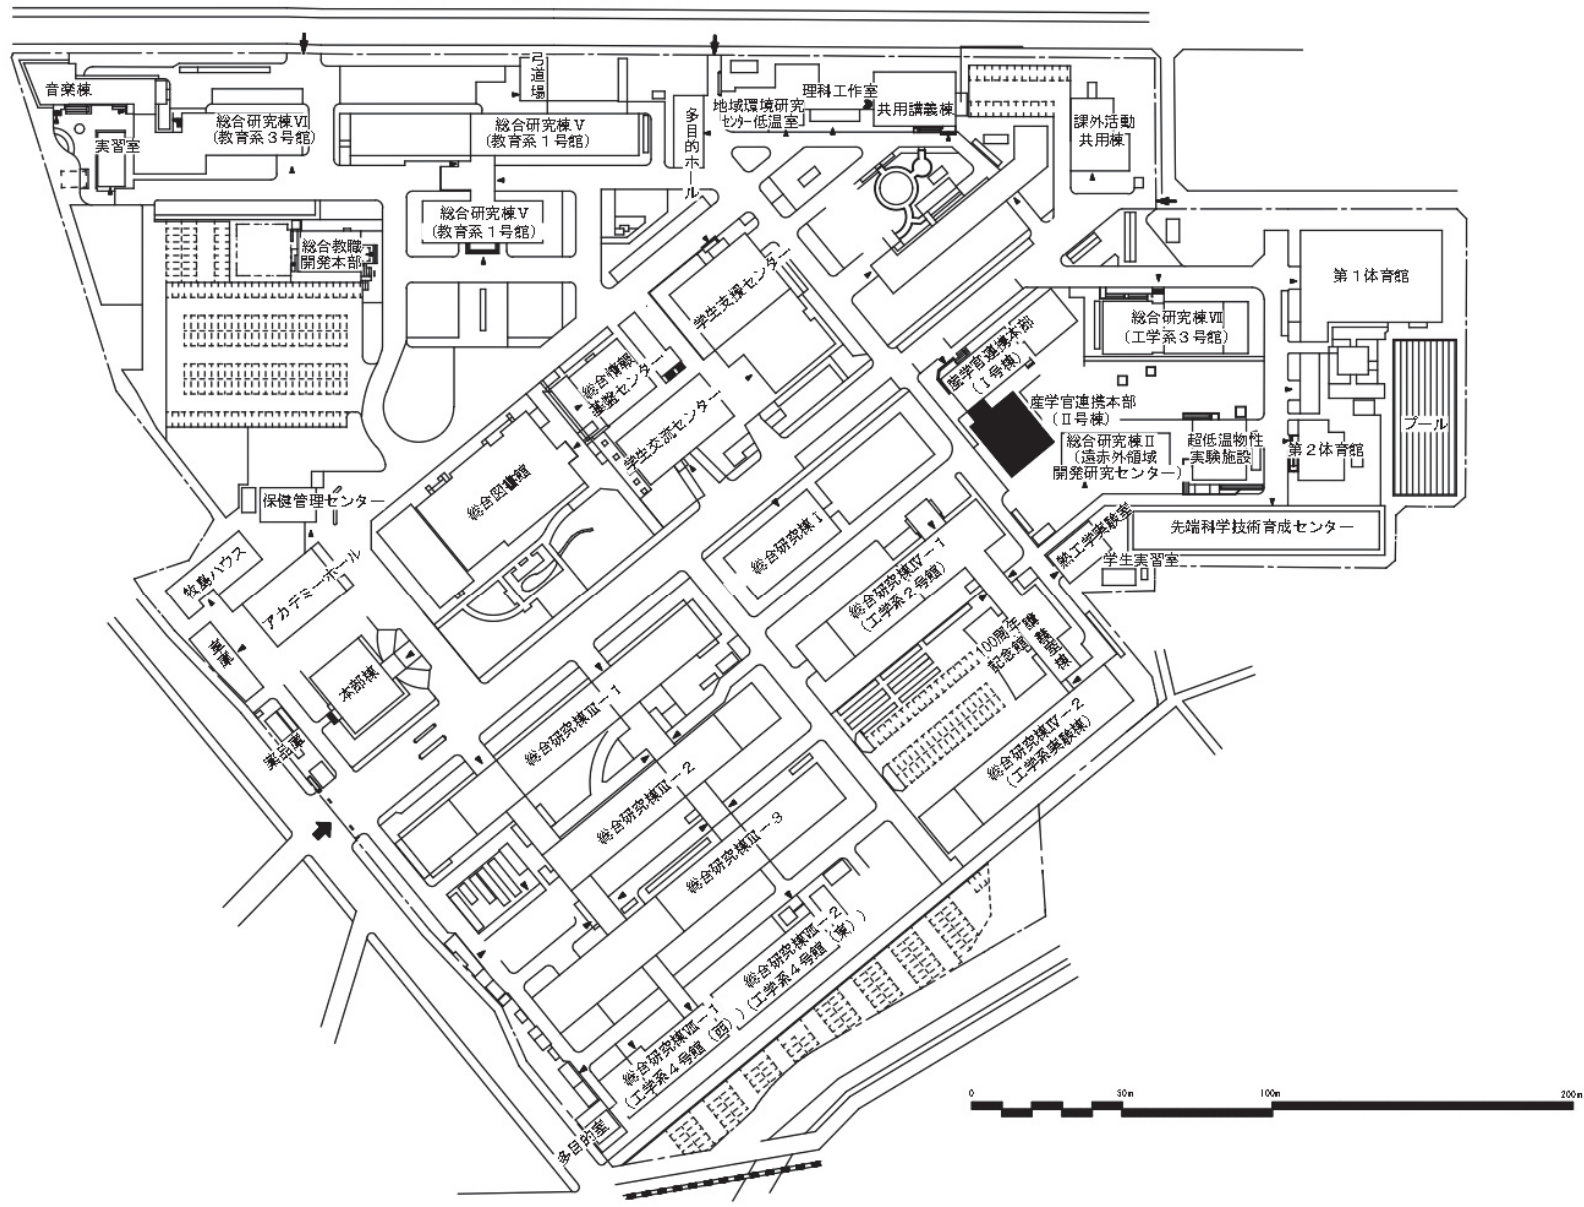

団地名	001文京	事業名	福井大学(文京他)長寿命化促進事業	配置図	1/2,000
-----	-------	-----	-------------------	-----	---------


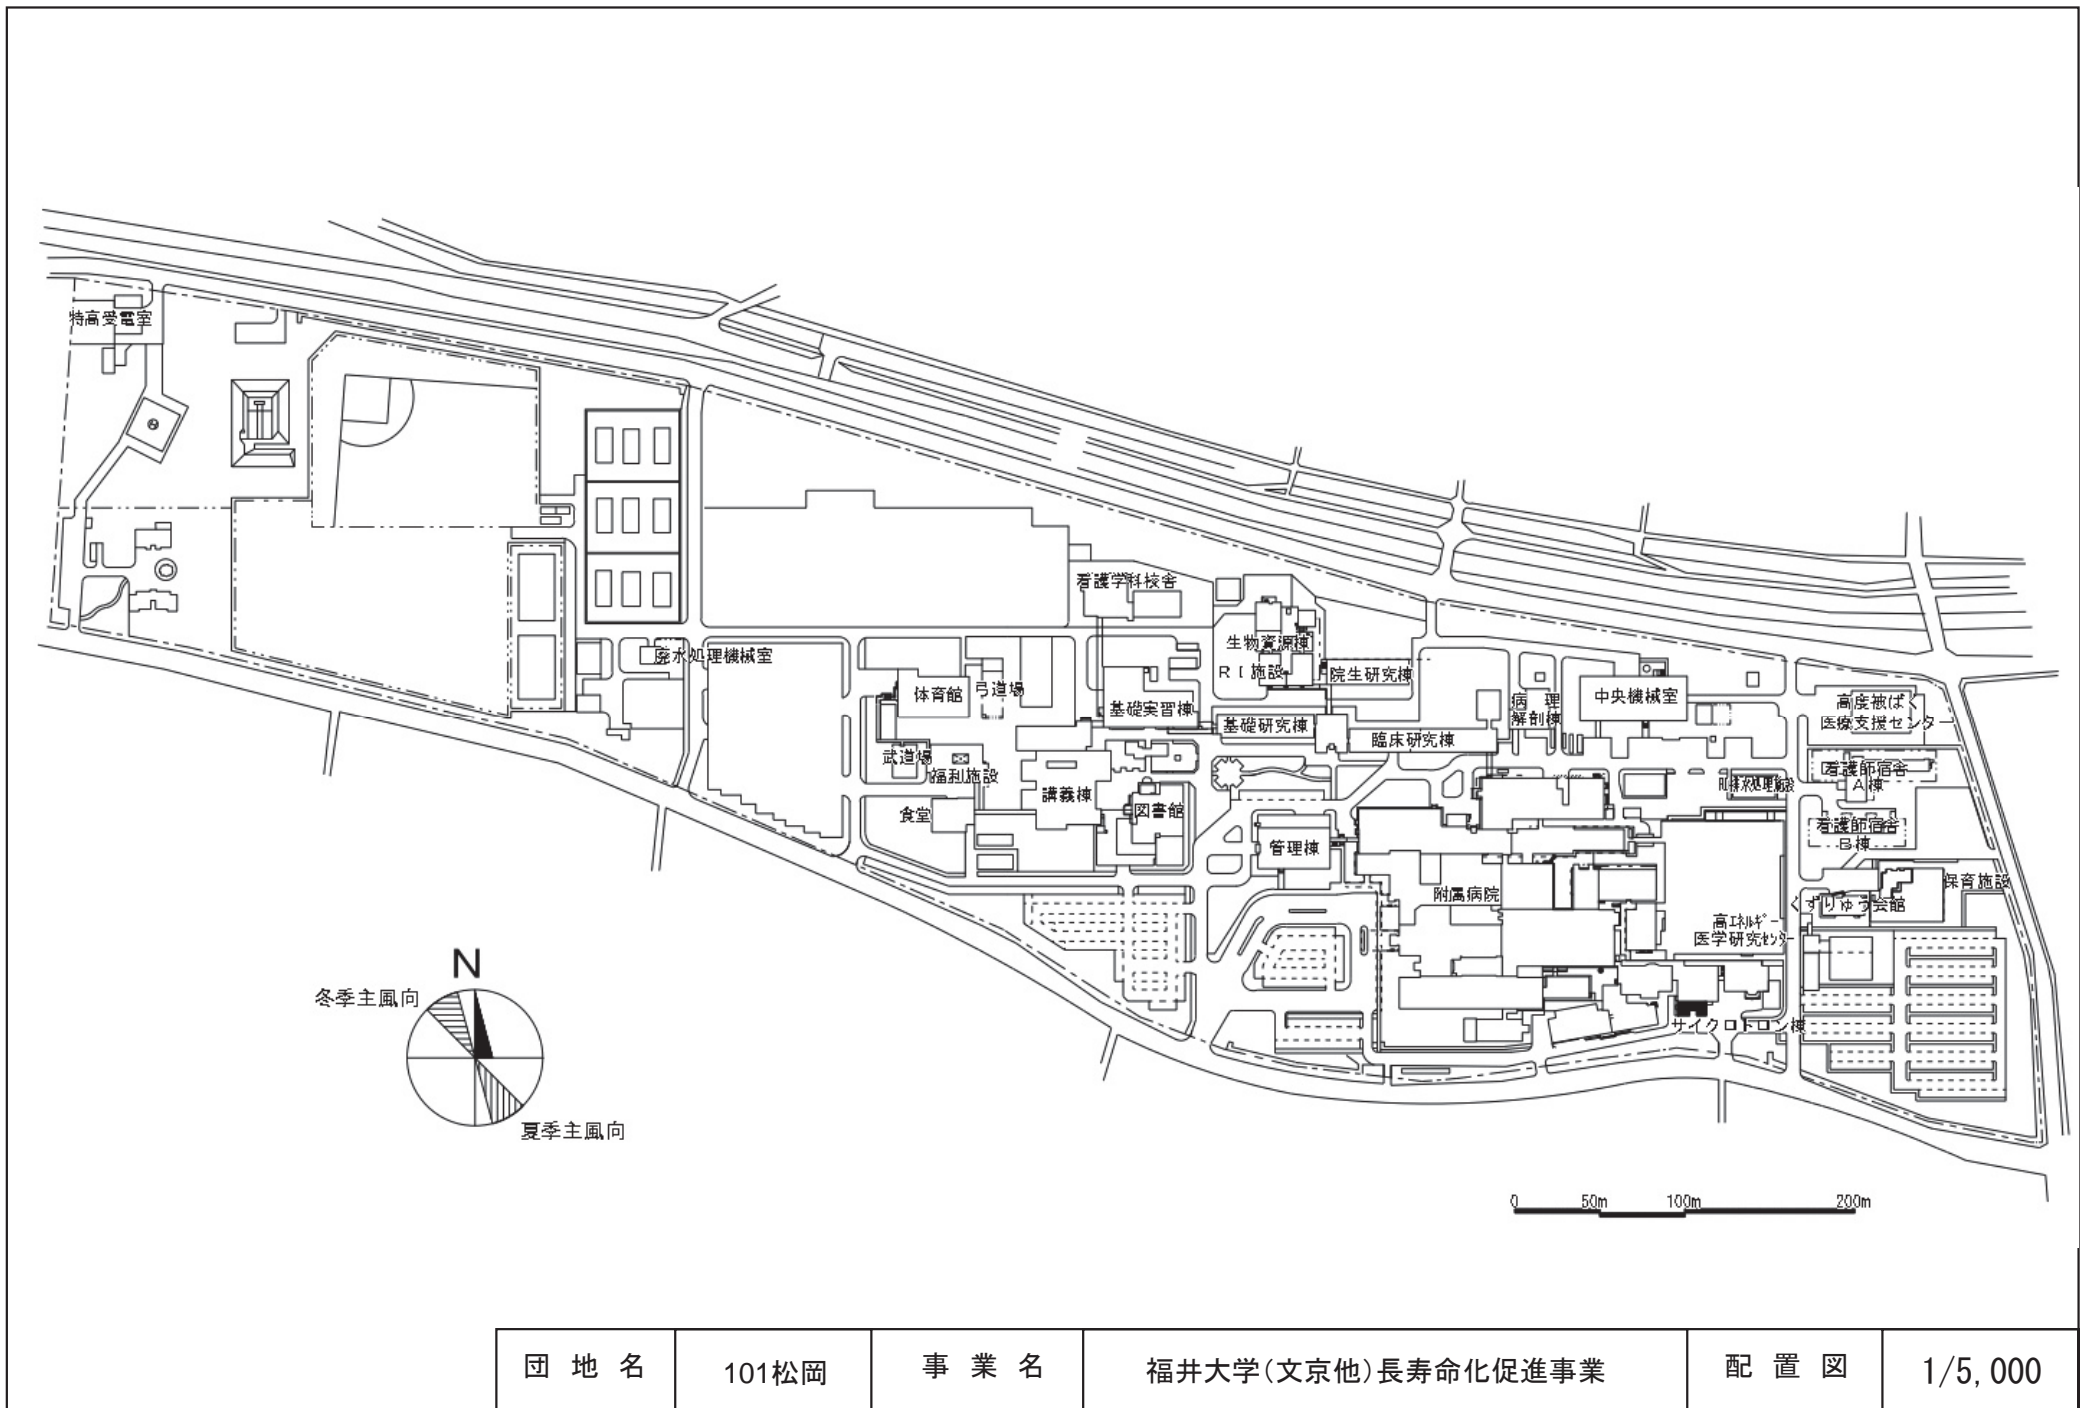


団地名	101松岡	事業名	福井大学(文京他)長寿命化促進事業	配置図	1/5,000
-----	-------	-----	-------------------	-----	---------

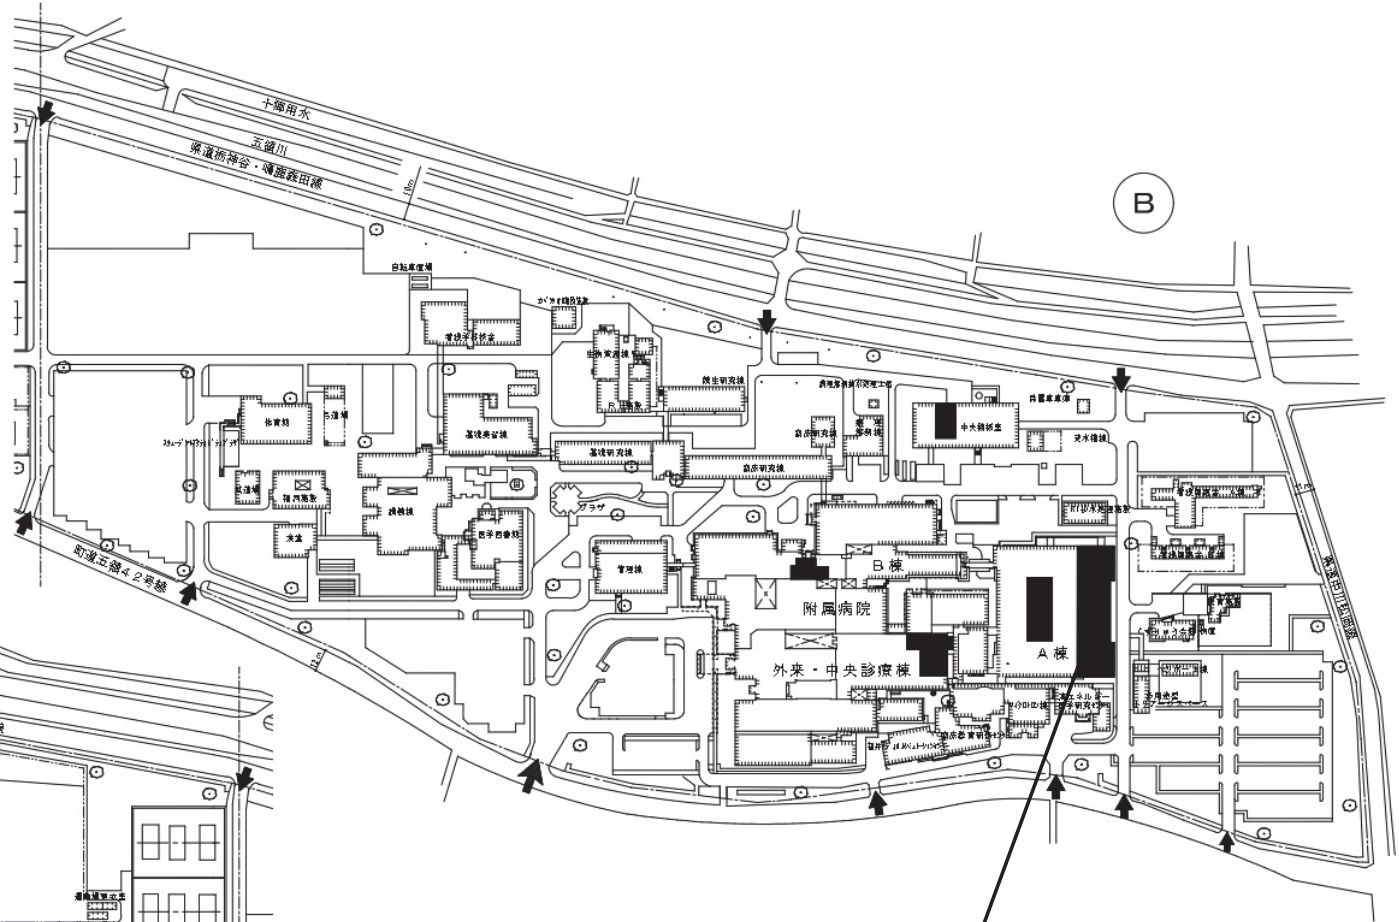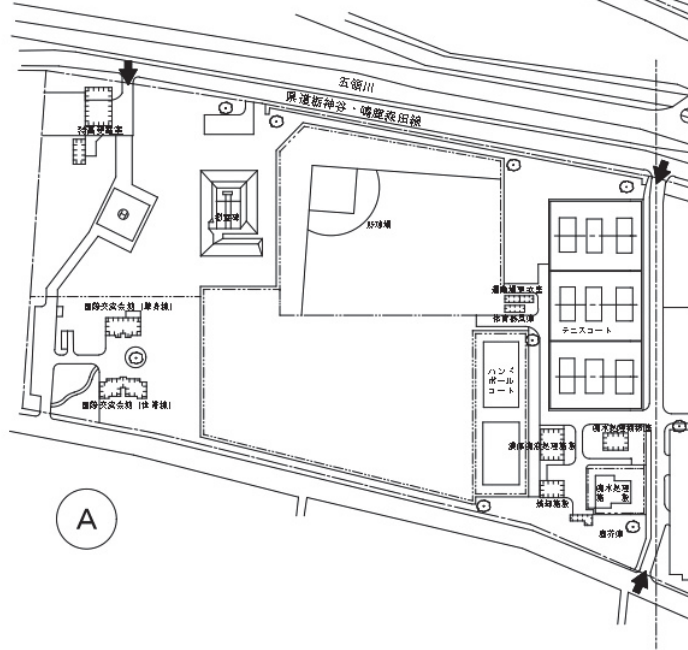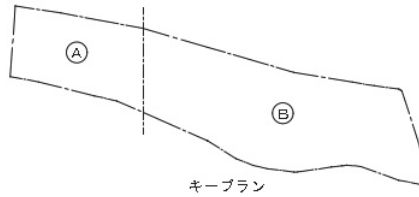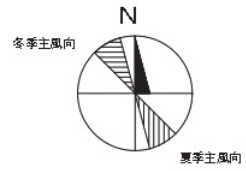


空調設備、無停電電源装置の更新範囲



団地名	101松岡	事業名	福井大学(医病)ライフライン再生Ⅱ(空調設備等)	配置図	1/5,000
-----	-------	-----	--------------------------	-----	---------

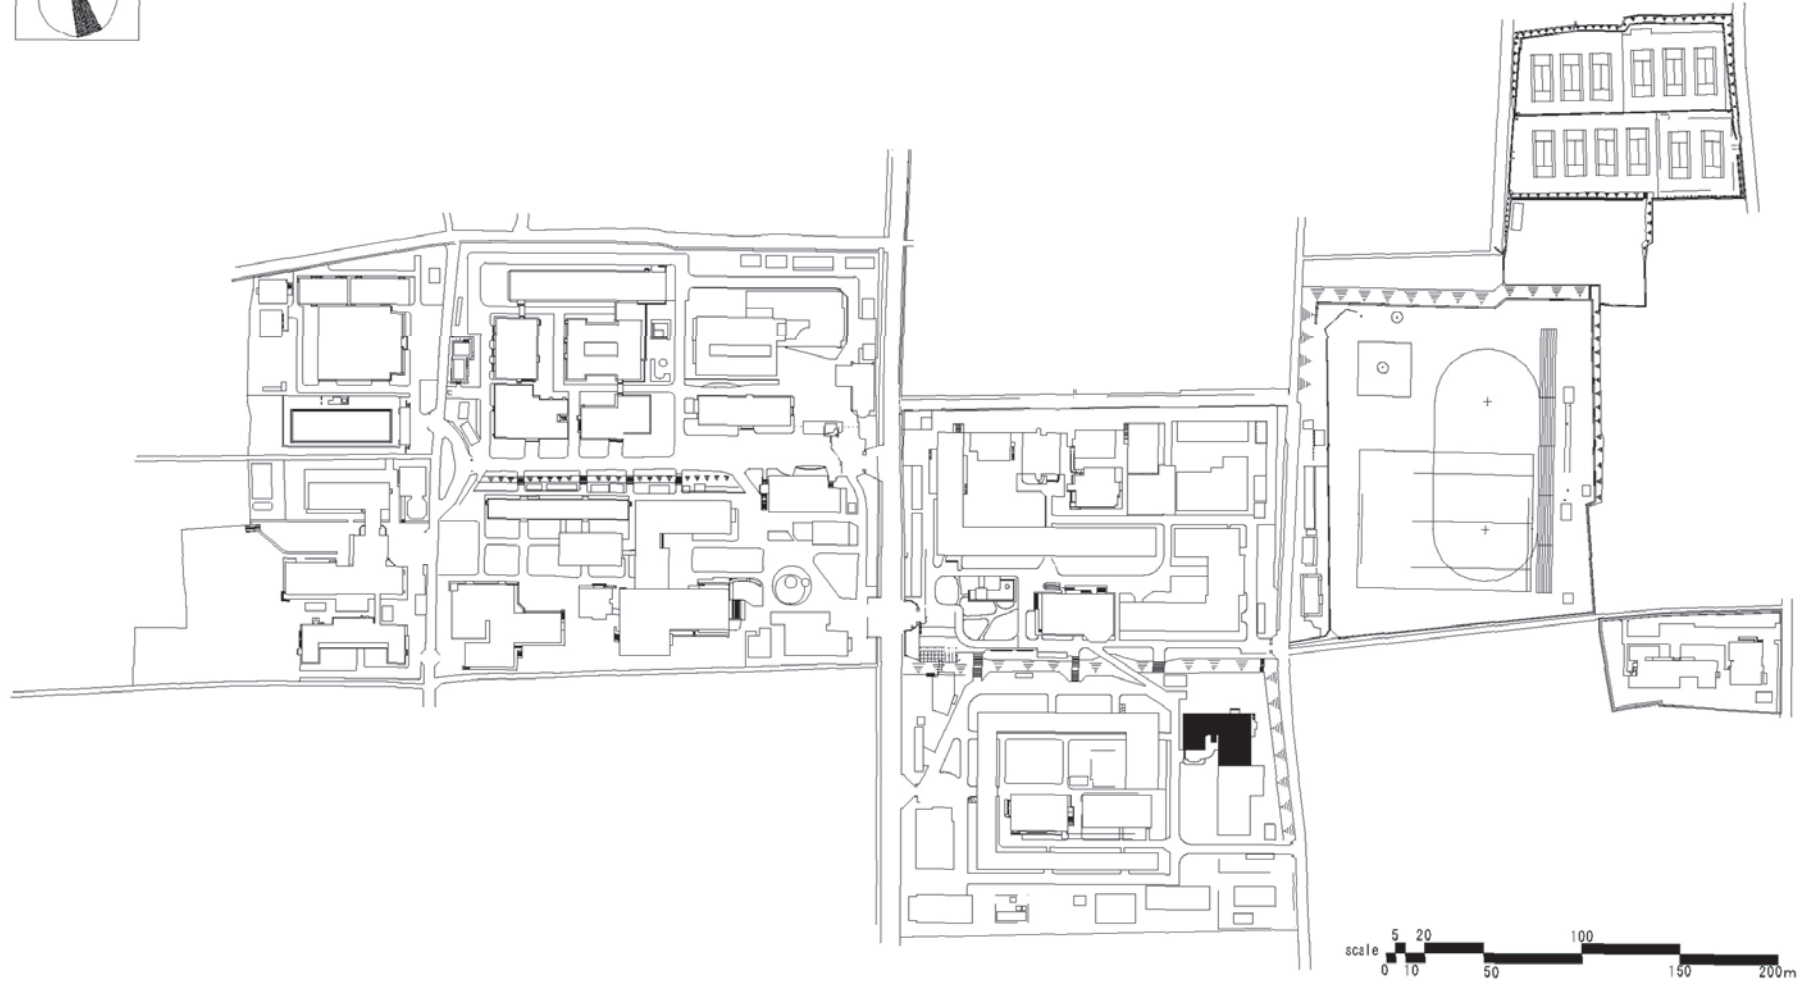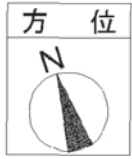


団地名	001 武田1	事業名	山梨大学(武田)長寿命化促進事業	配置図	1/4000
-----	---------	-----	------------------	-----	--------

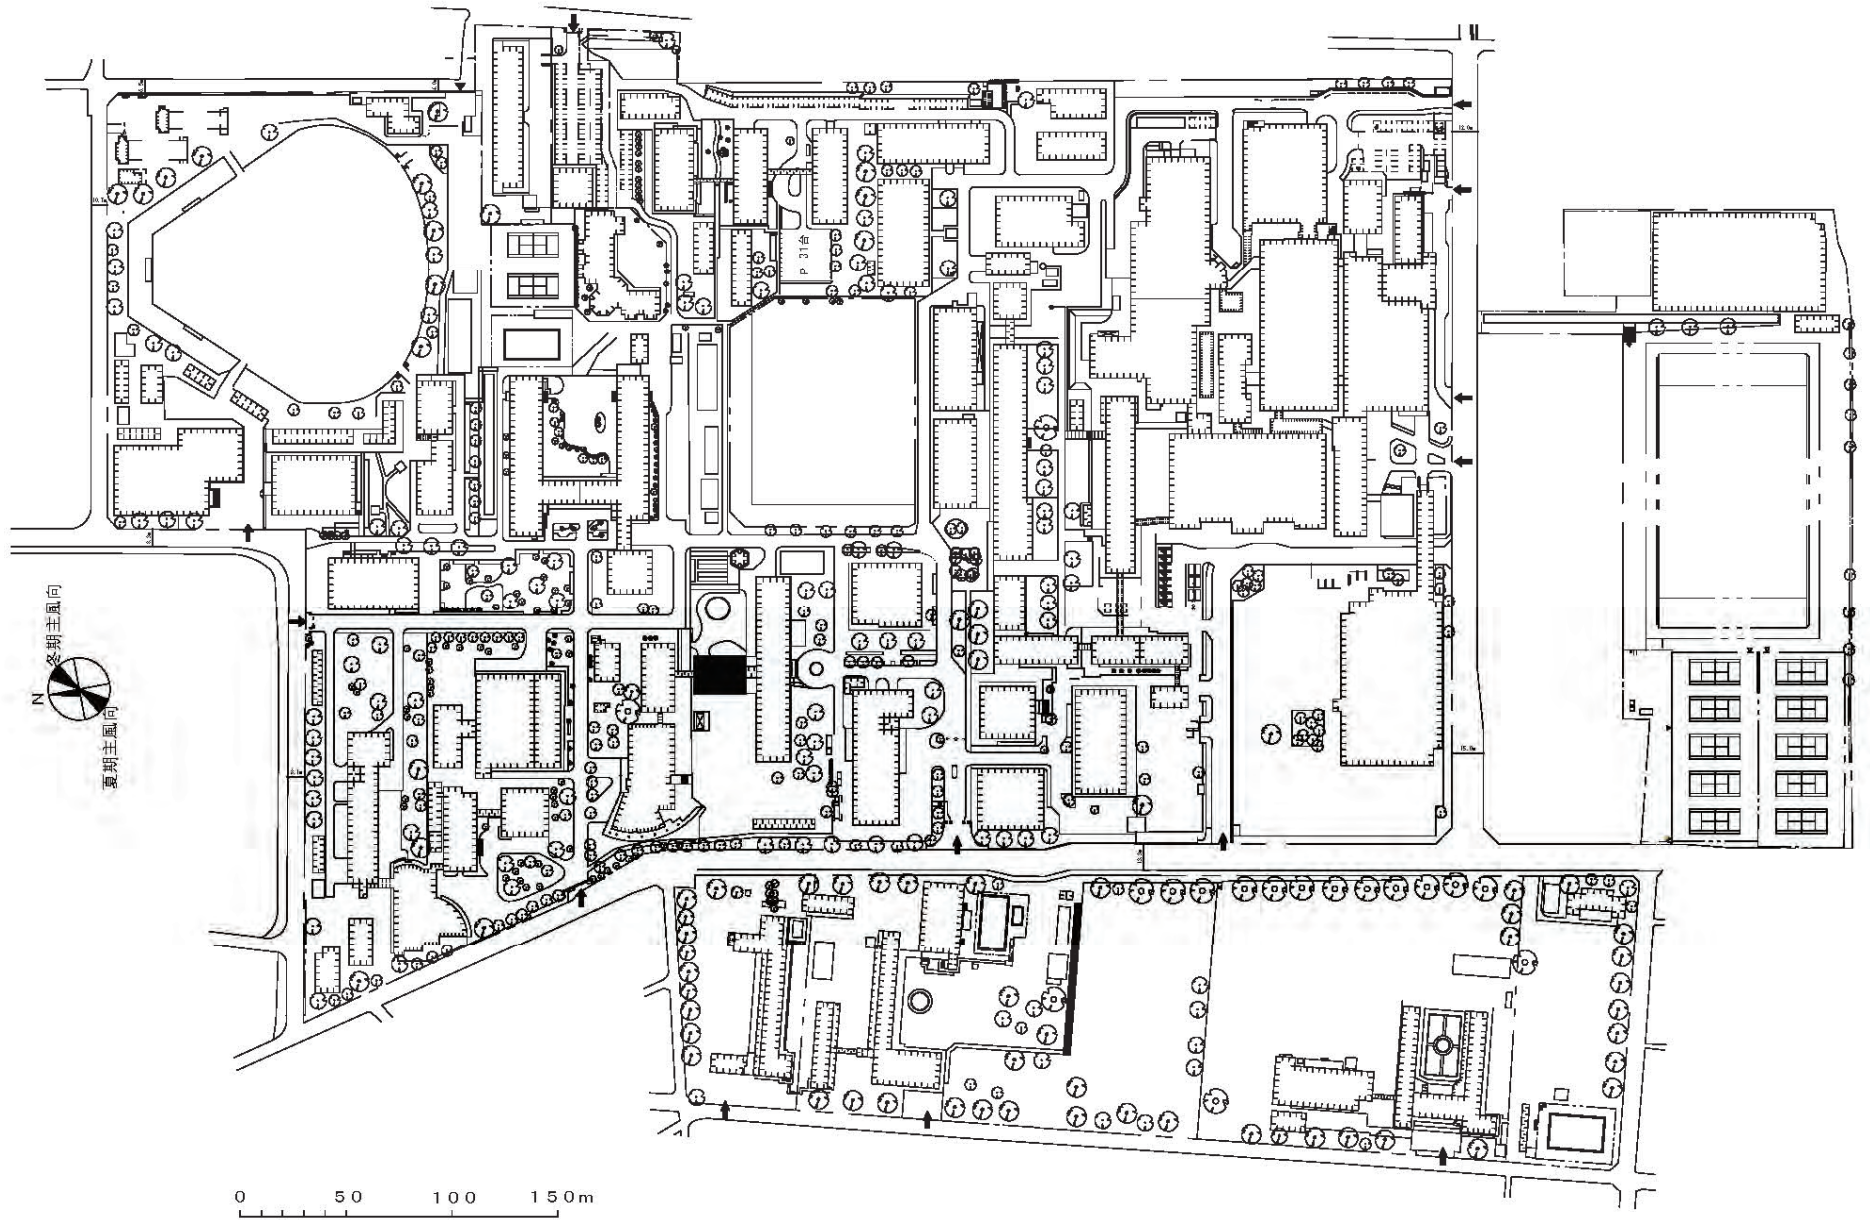


団地名	001 松本	事業名	信州大学(長野(工学)他)長寿命化促進事業 1/2	配置図	1/3,500
-----	--------	-----	---------------------------	-----	---------

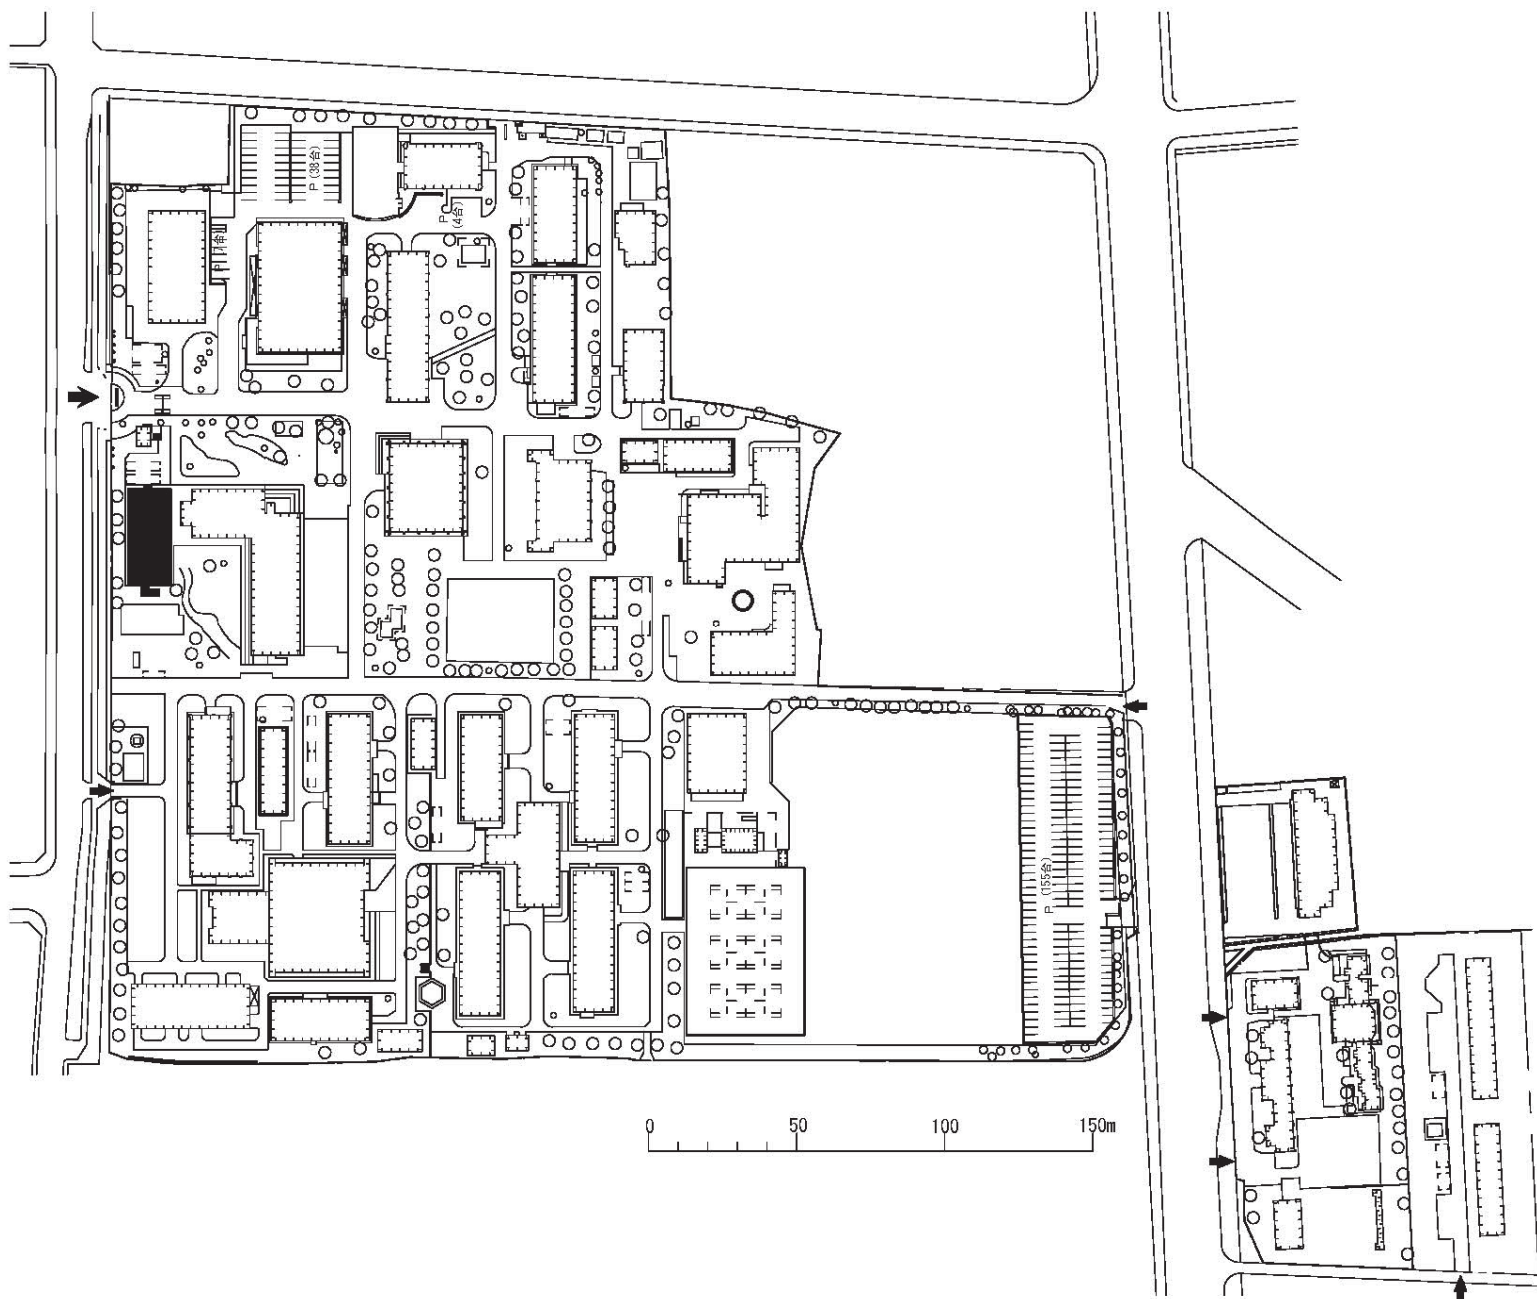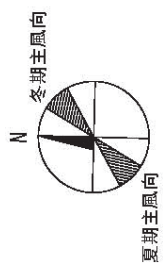


団地名	019 長野(工学)	事業名	信州大学(長野(工学)他)長寿命化促進事業 2/2	配置図	1/2,500
-----	------------	-----	---------------------------	-----	---------

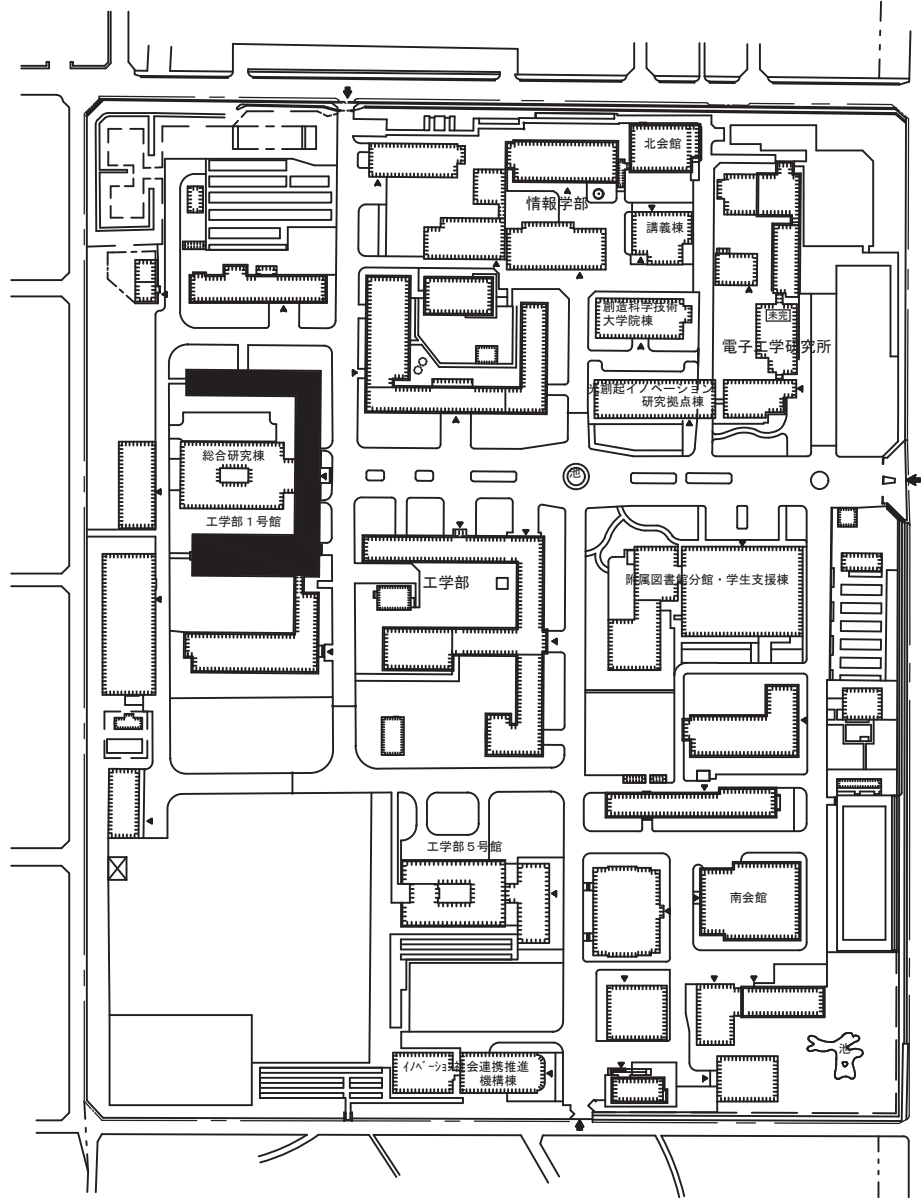


団地名	010 城北	事業名	静岡大学（城北）長寿化促進事業	配置図	S=1/3000
-----	--------	-----	-----------------	-----	----------

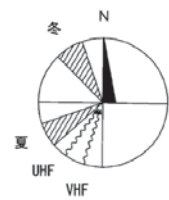


屋外ガス管及び情報通信線の更新範囲

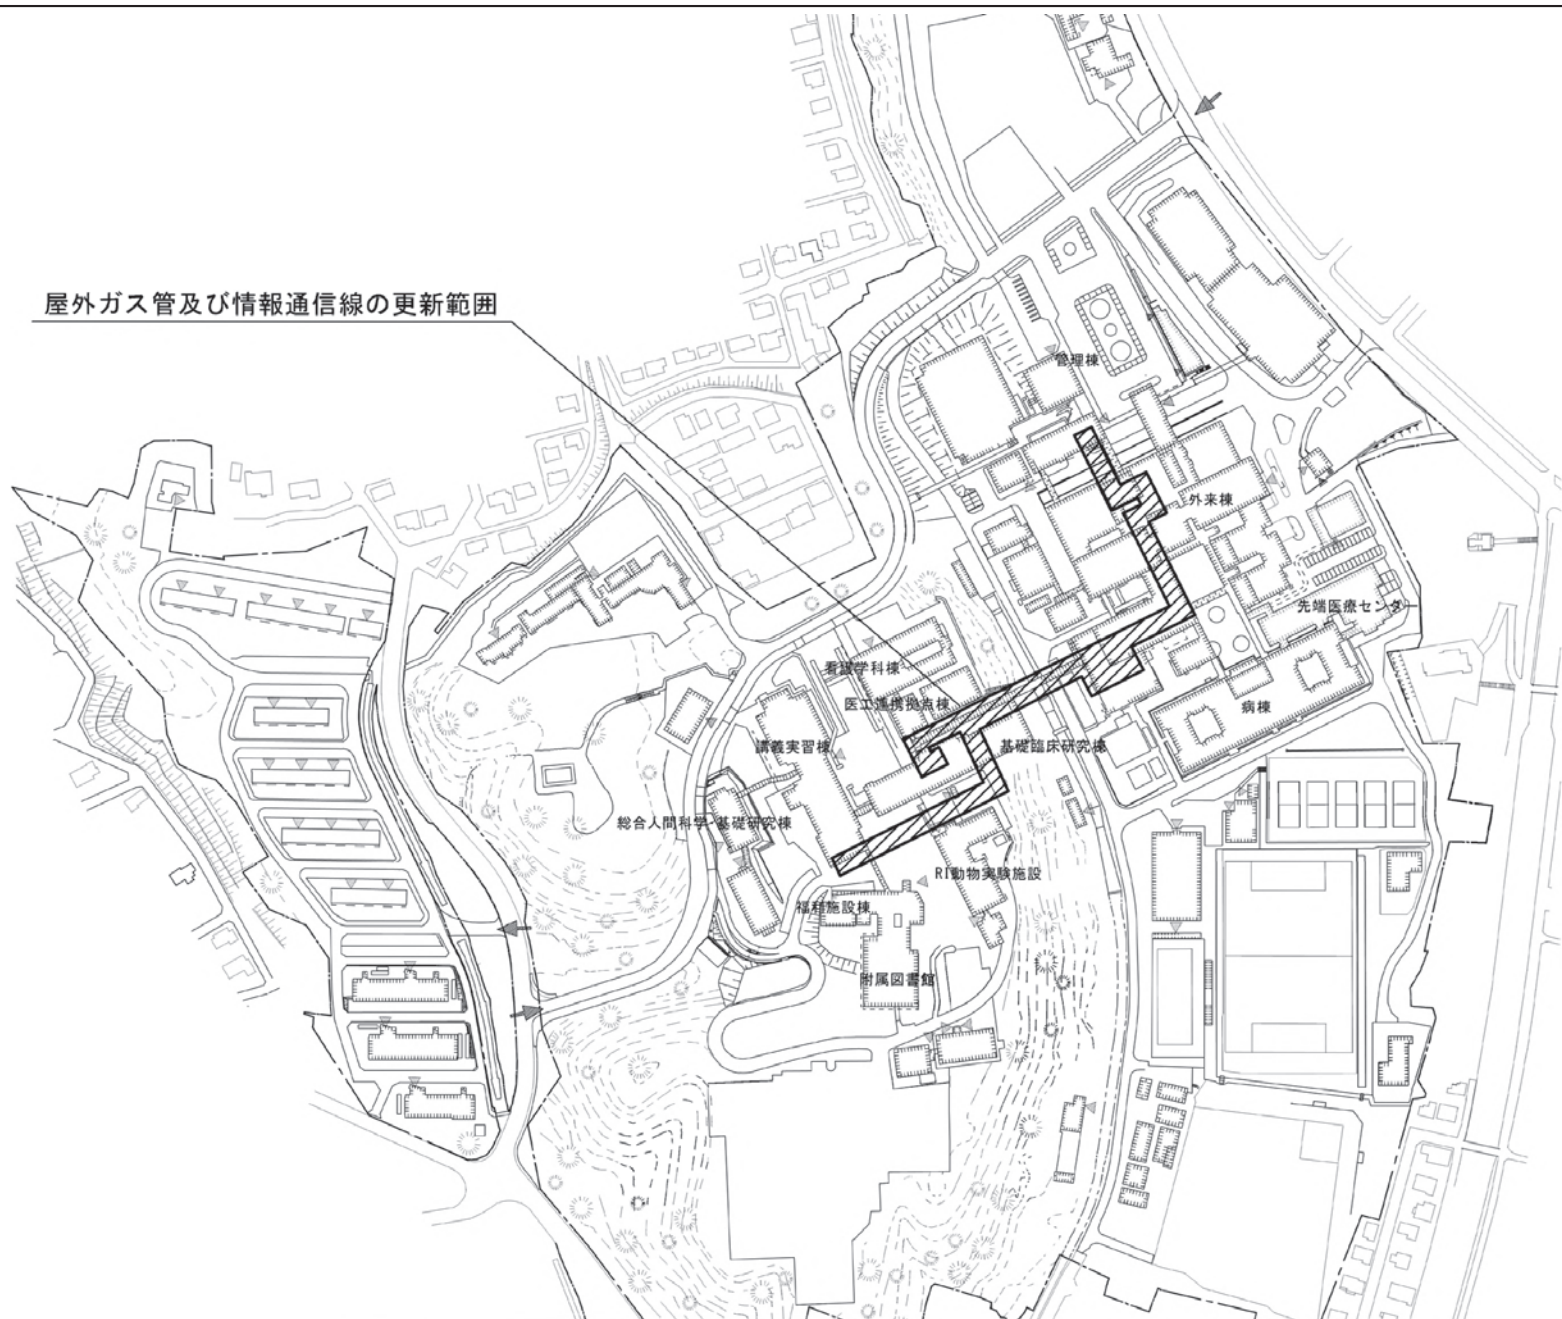

団地名	001 半田	事業名	浜松医科大学(半田)ライフライン再生(ガス設備)	配置図	1/4000
-----	--------	-----	--------------------------	-----	--------

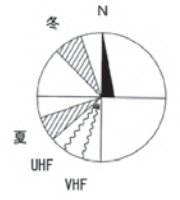


冷熱源設備の整備

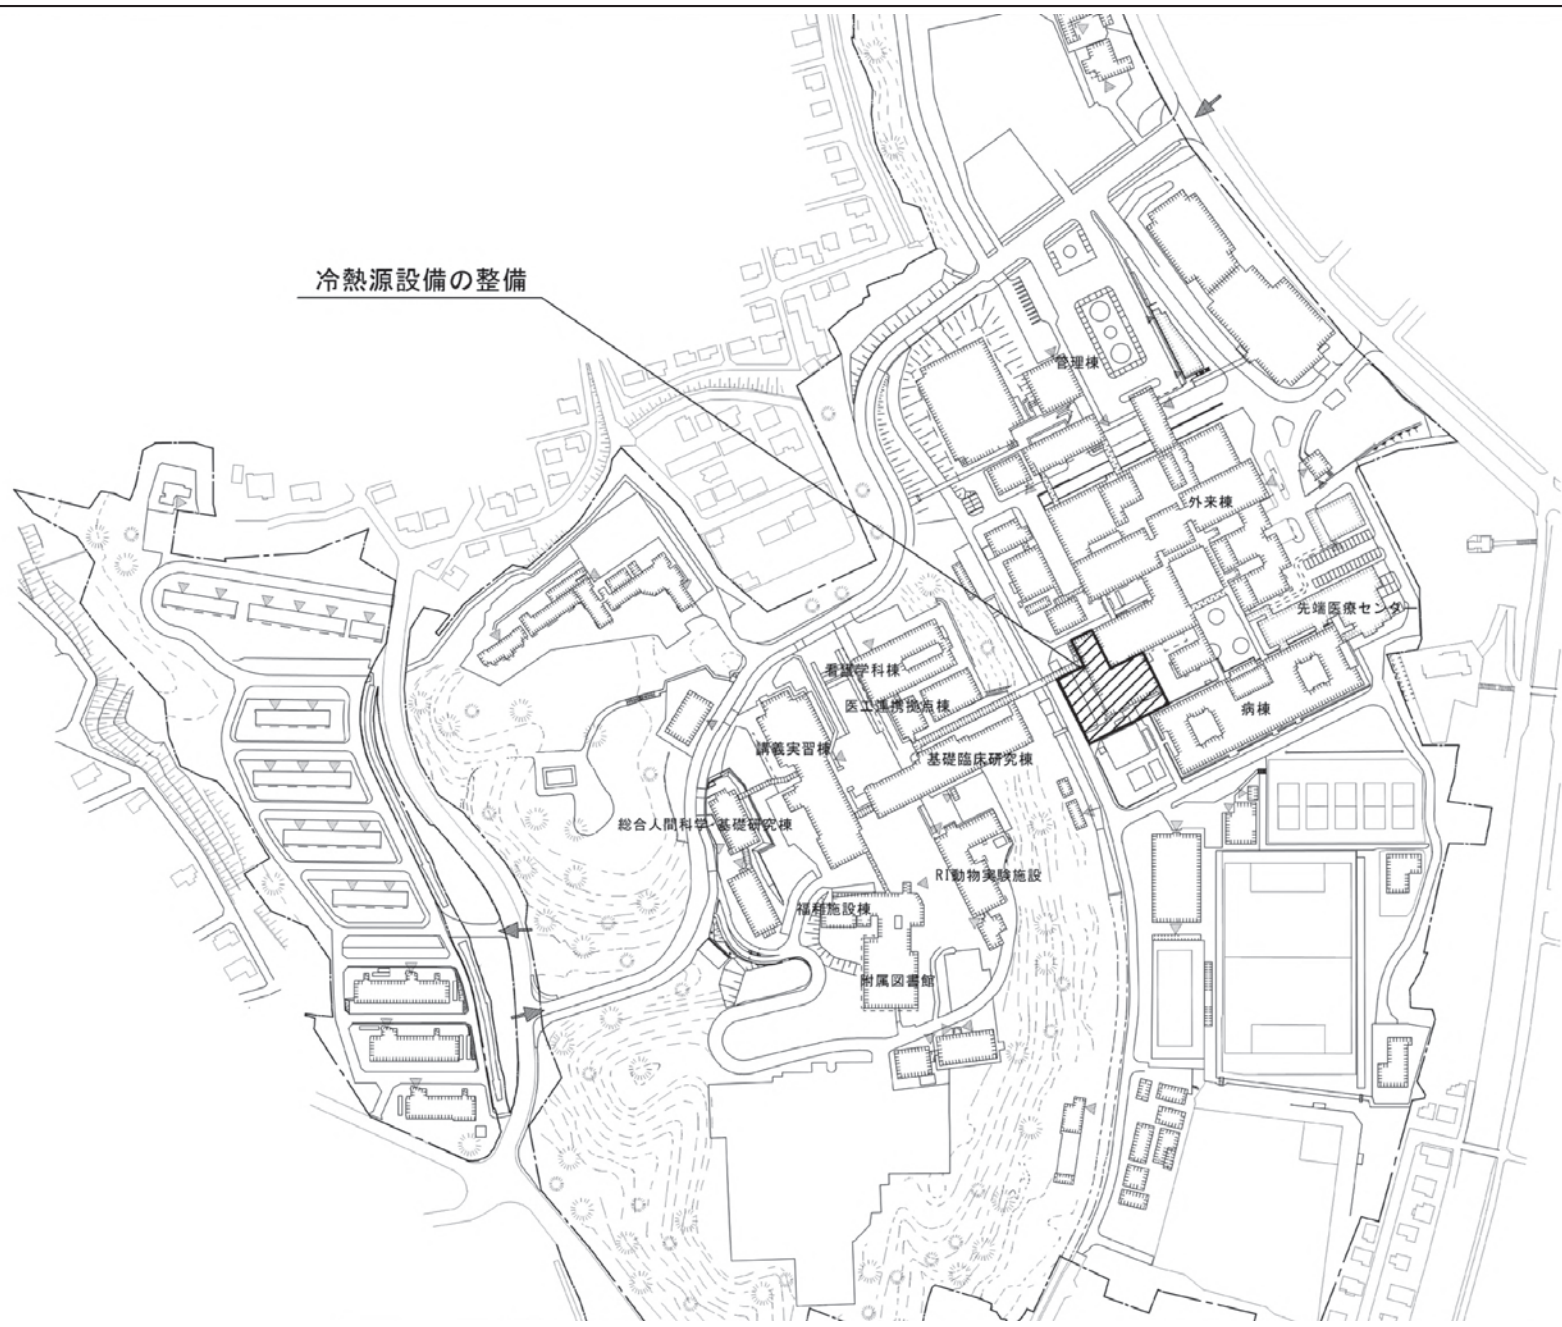


団地名	001 半田	事業名	浜松医科大学(半田)ライフライン再生(熱源設備)	配置図	1/4000
-----	--------	-----	--------------------------	-----	--------


屋外ガス管及び屋外通信線の更新範囲

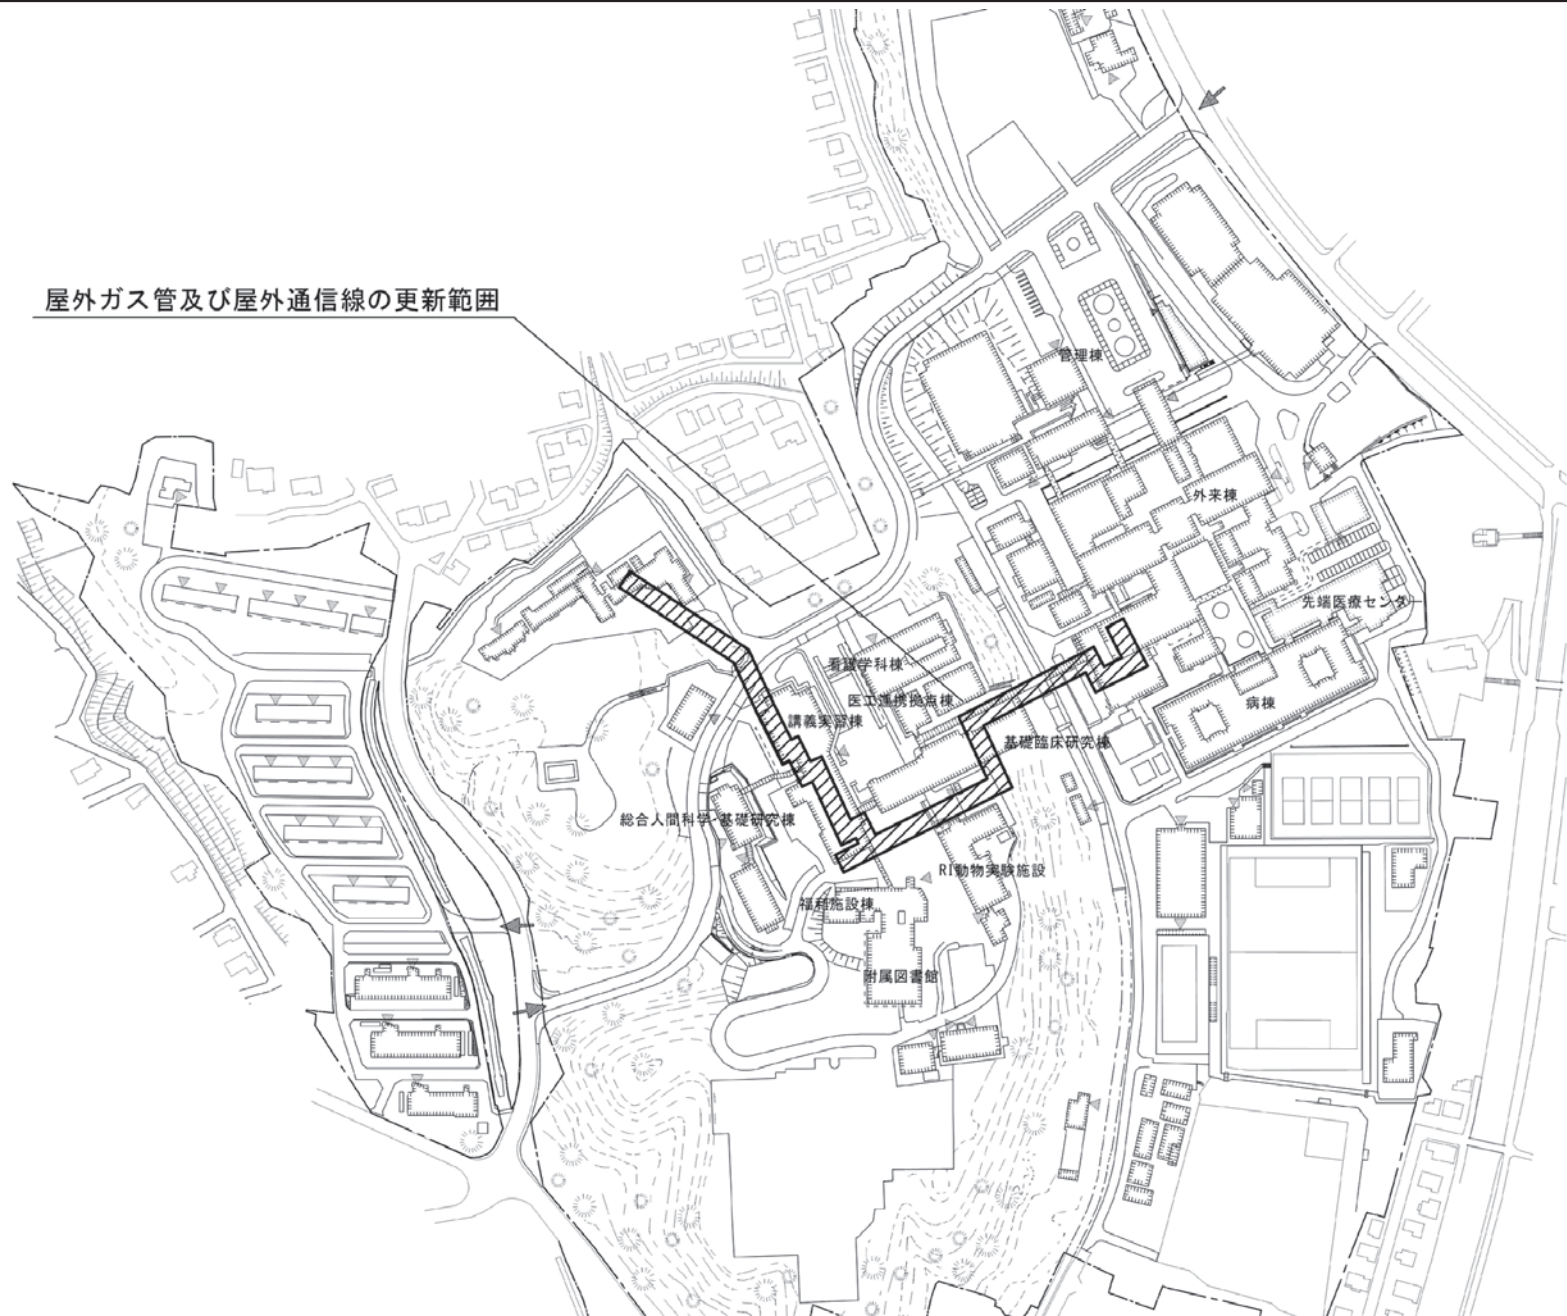


団地名	001 半田	事業名	浜松医科大学(医病)ライフライン再生(屋外ガス管等)Ⅱ期	配置図	1/4000
-----	--------	-----	------------------------------	-----	--------

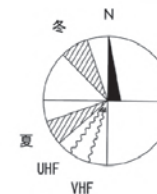


冷熱源設備の整備

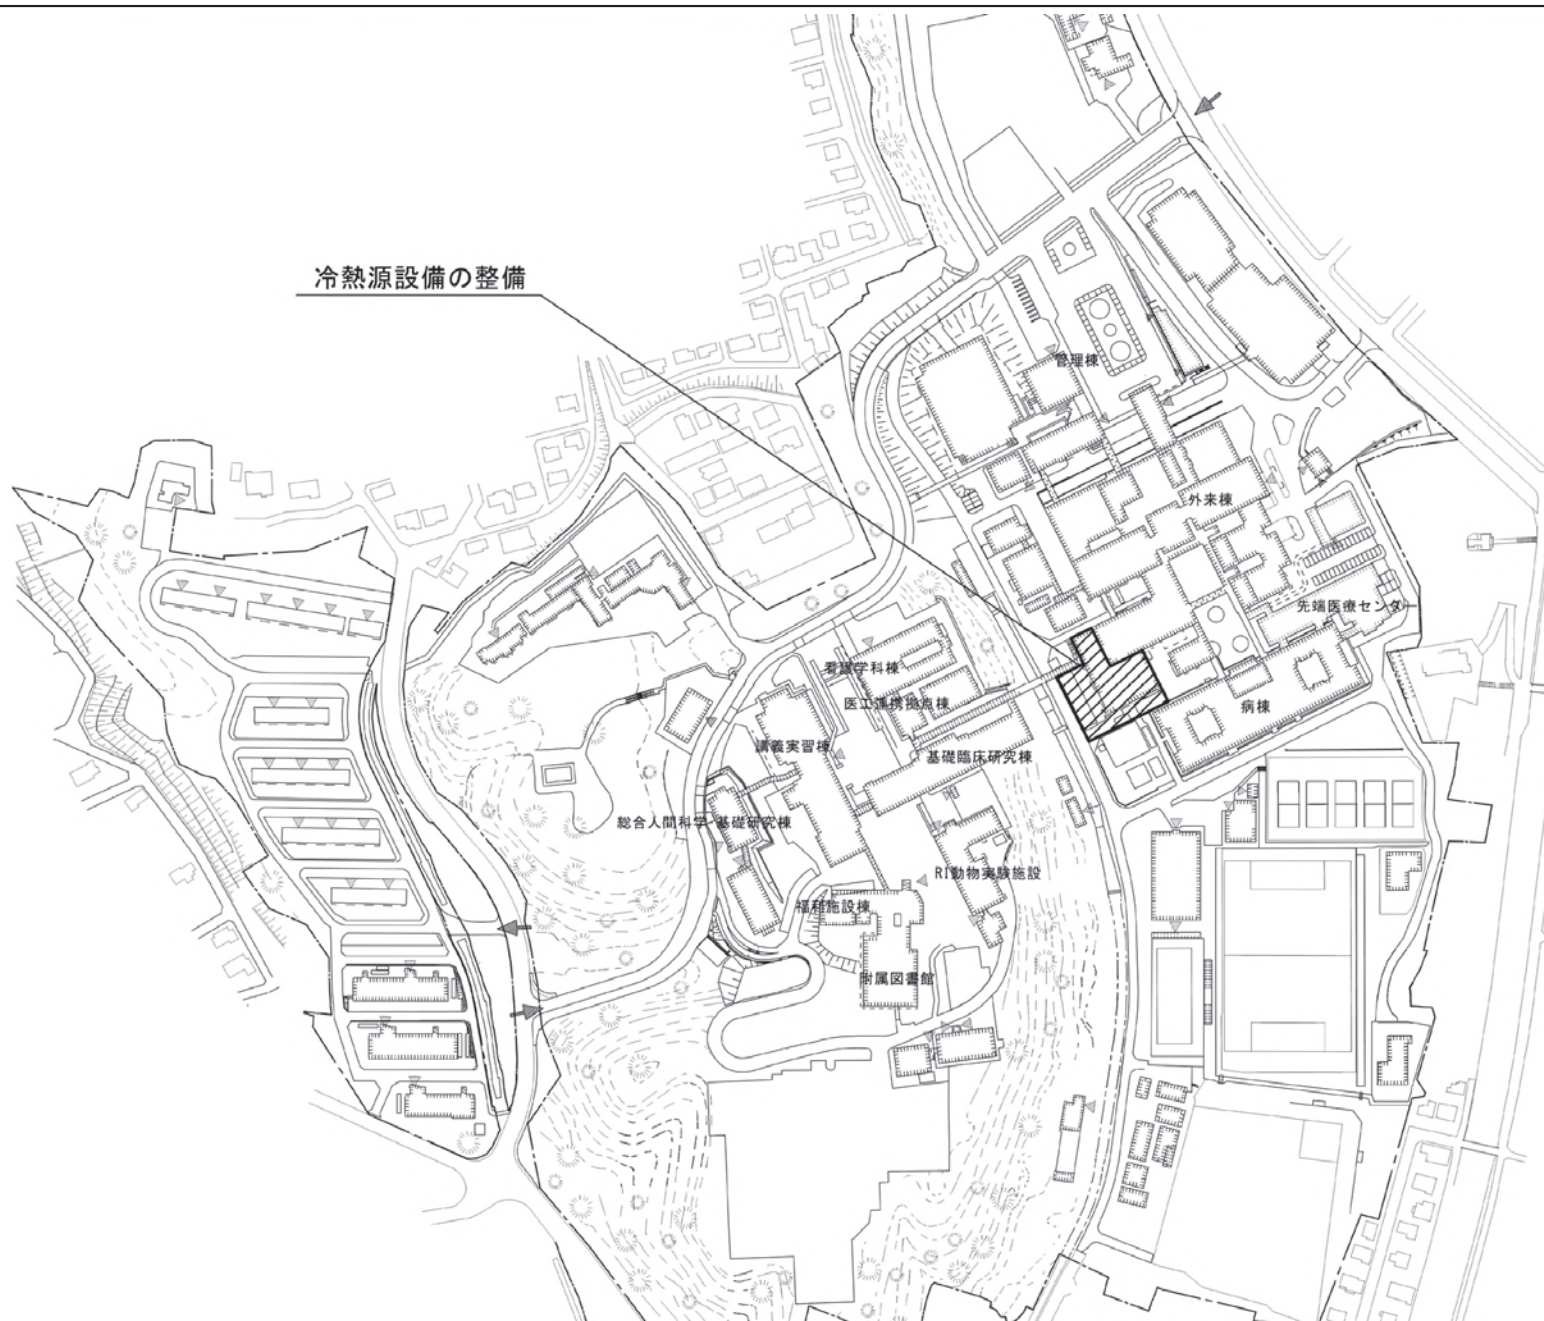



団地名	001 半田	事業名	浜松医科大学(医病)ライフライン再生(熱源設備) I 期	配置図	1/4000
-----	--------	-----	------------------------------	-----	--------

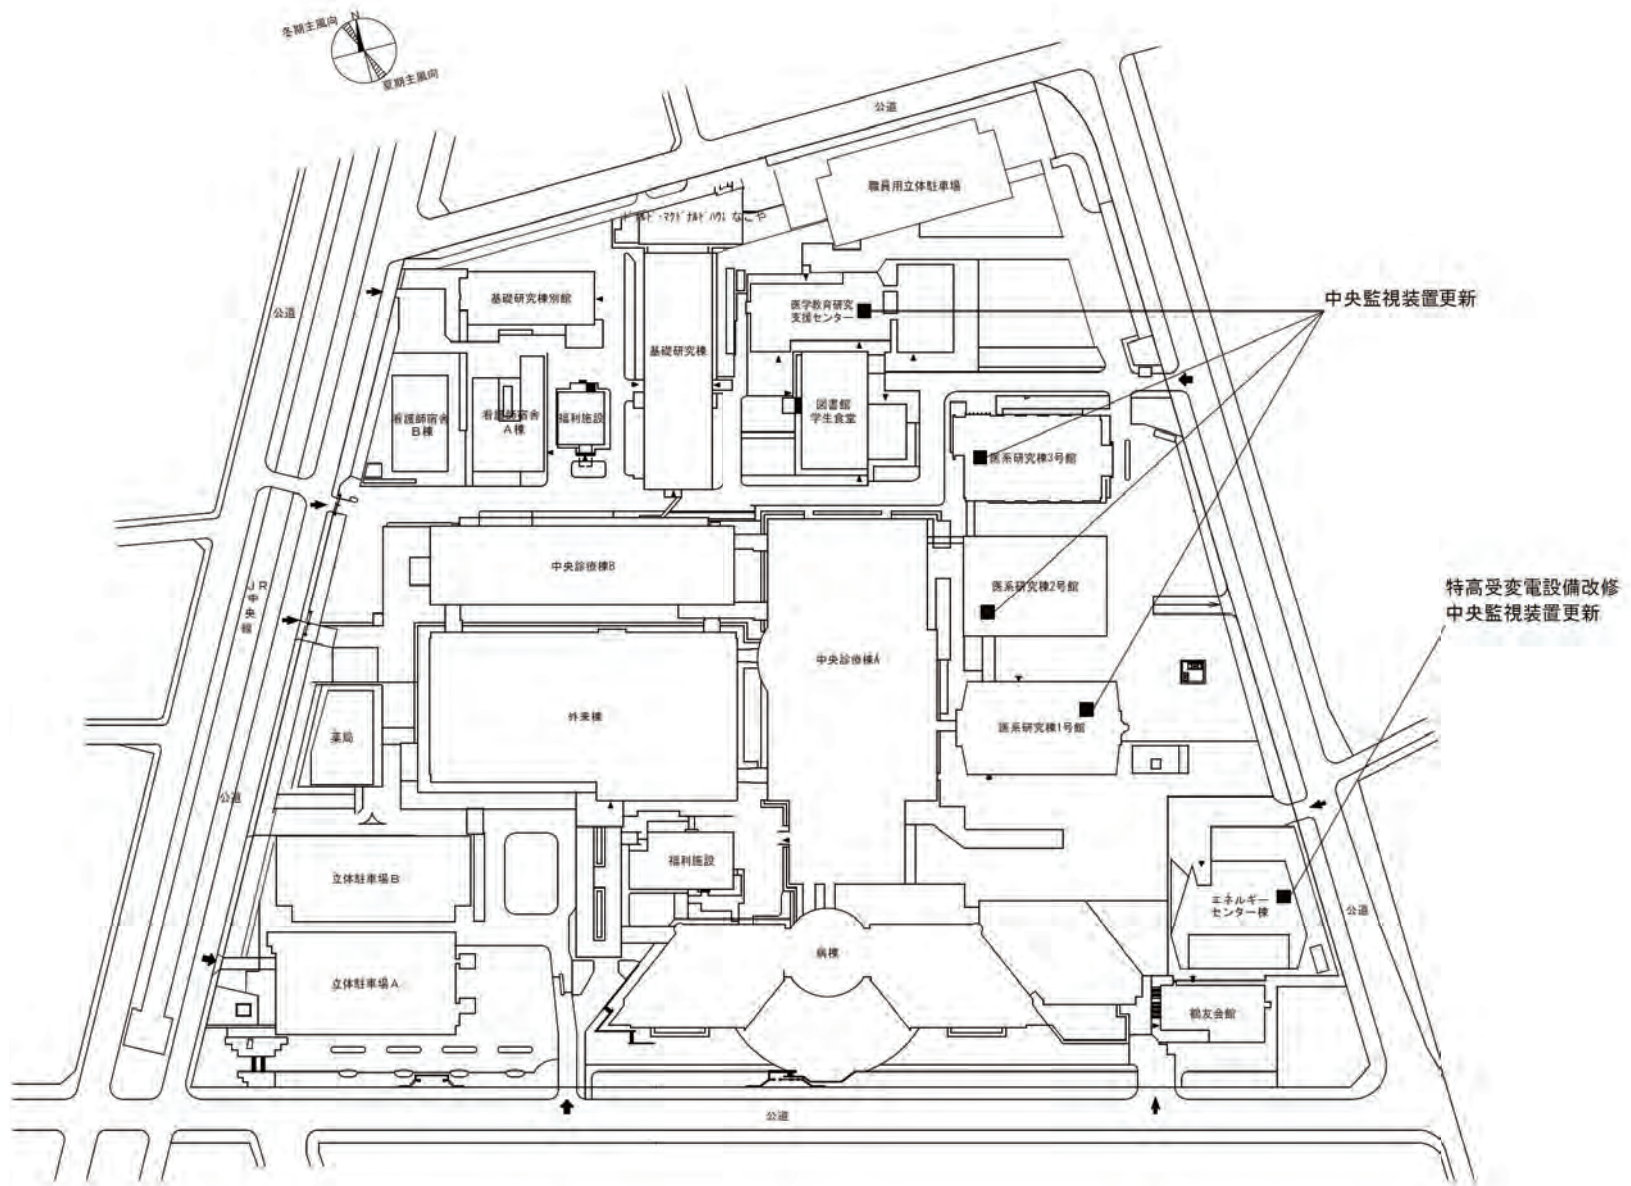


団地名	003 鶴舞	事業名	東海国立大学機構(名古屋大学) (鶴舞)ライフライン再生(特高受変電設備等)	配置図	1/2, 500
-----	--------	-----	---	-----	----------

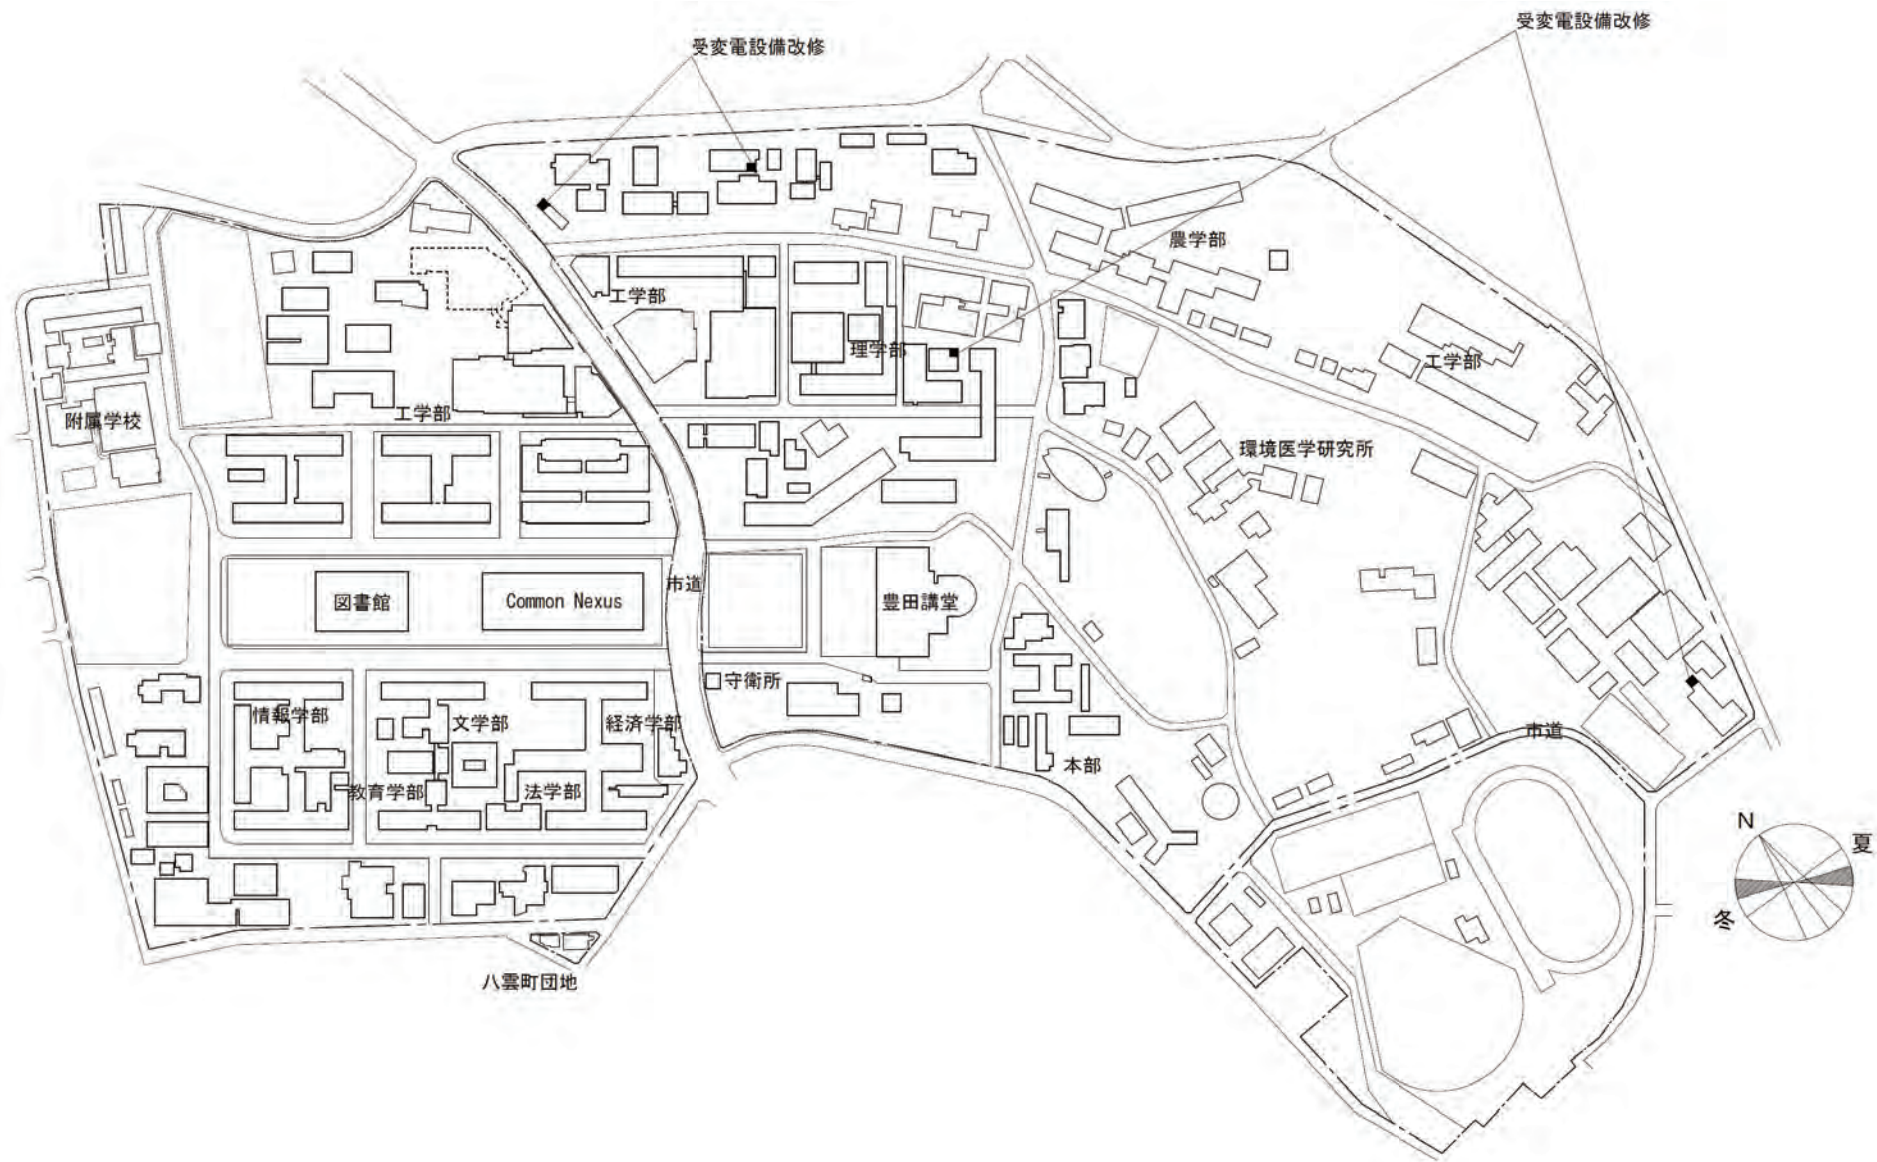


団地名	001 東山	事業名	東海国立大学機構(名古屋大学) (東山)ライフライン再生(受変電設備)	配置図	1/6000
-----	--------	-----	--	-----	--------

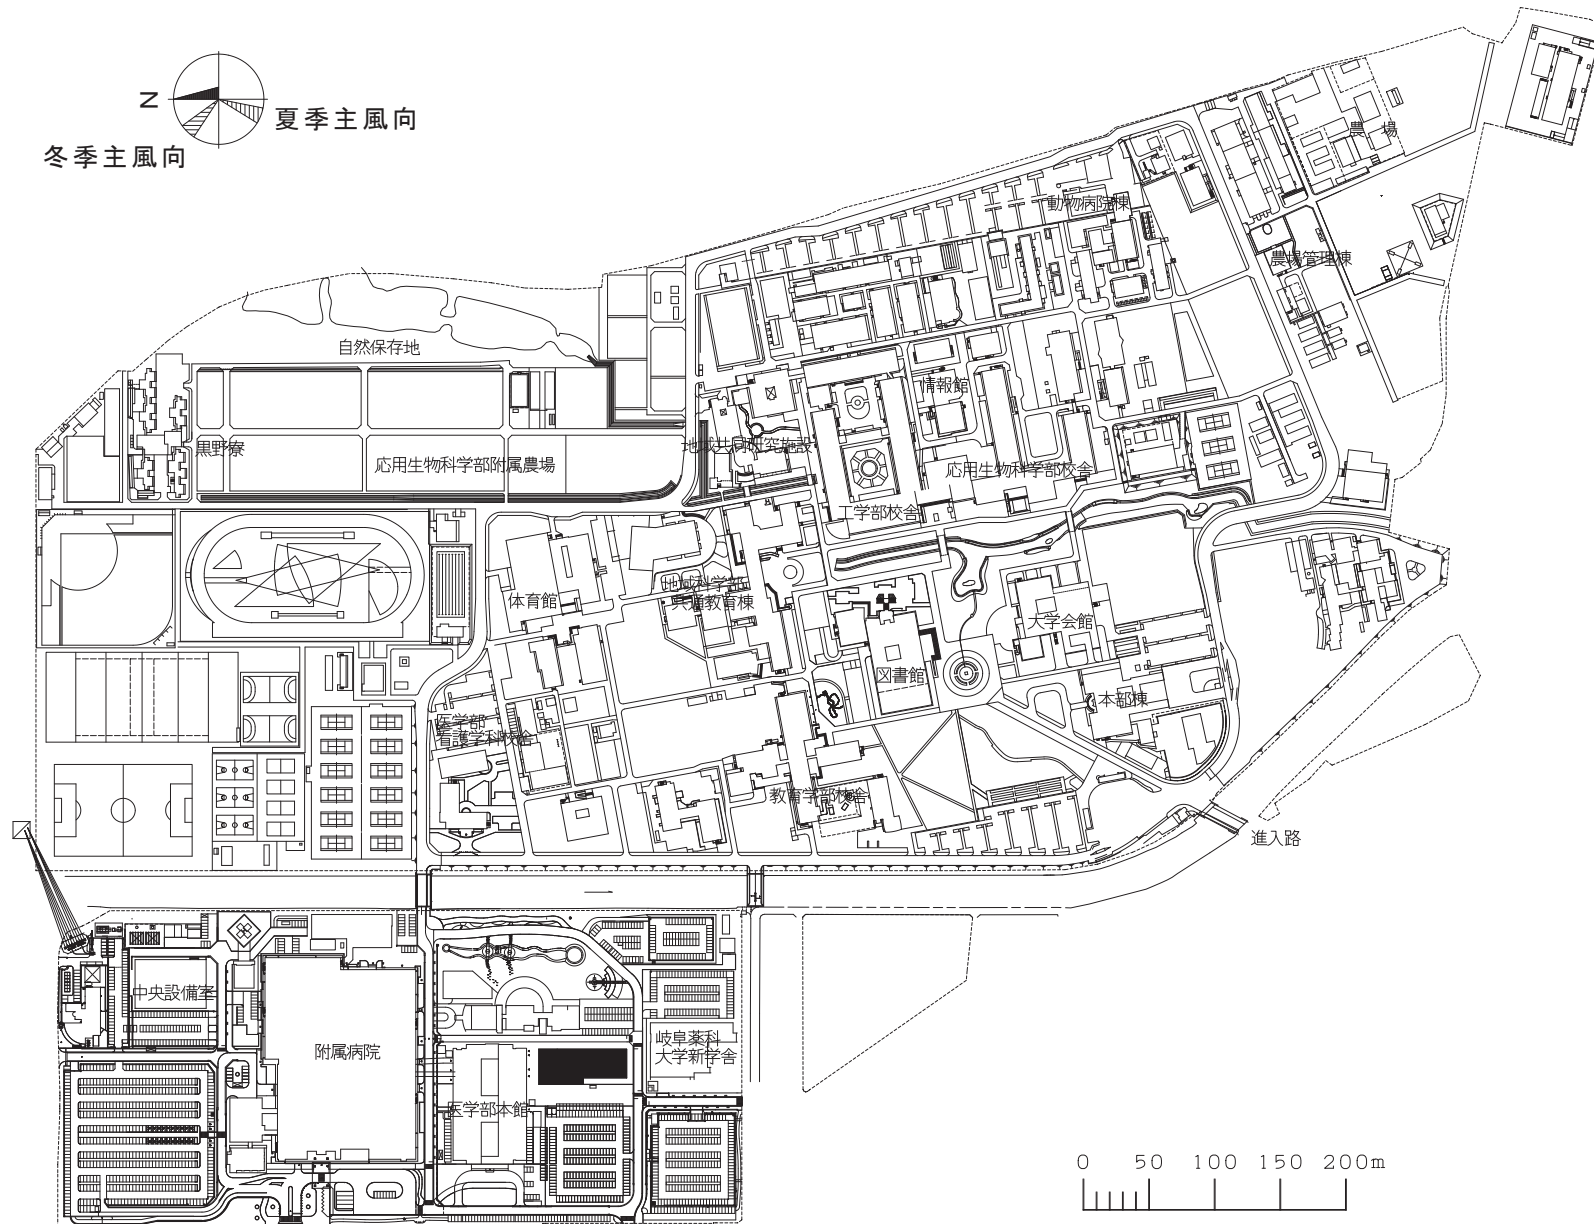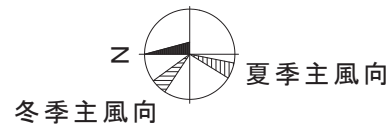


団地名 岐阜大学 017 柳戸	事業名 東海国立大学機構 岐阜大学(柳戸)長寿命化促進事業	配置図	1/6,000
-----------------------	-------------------------------------	-----	---------

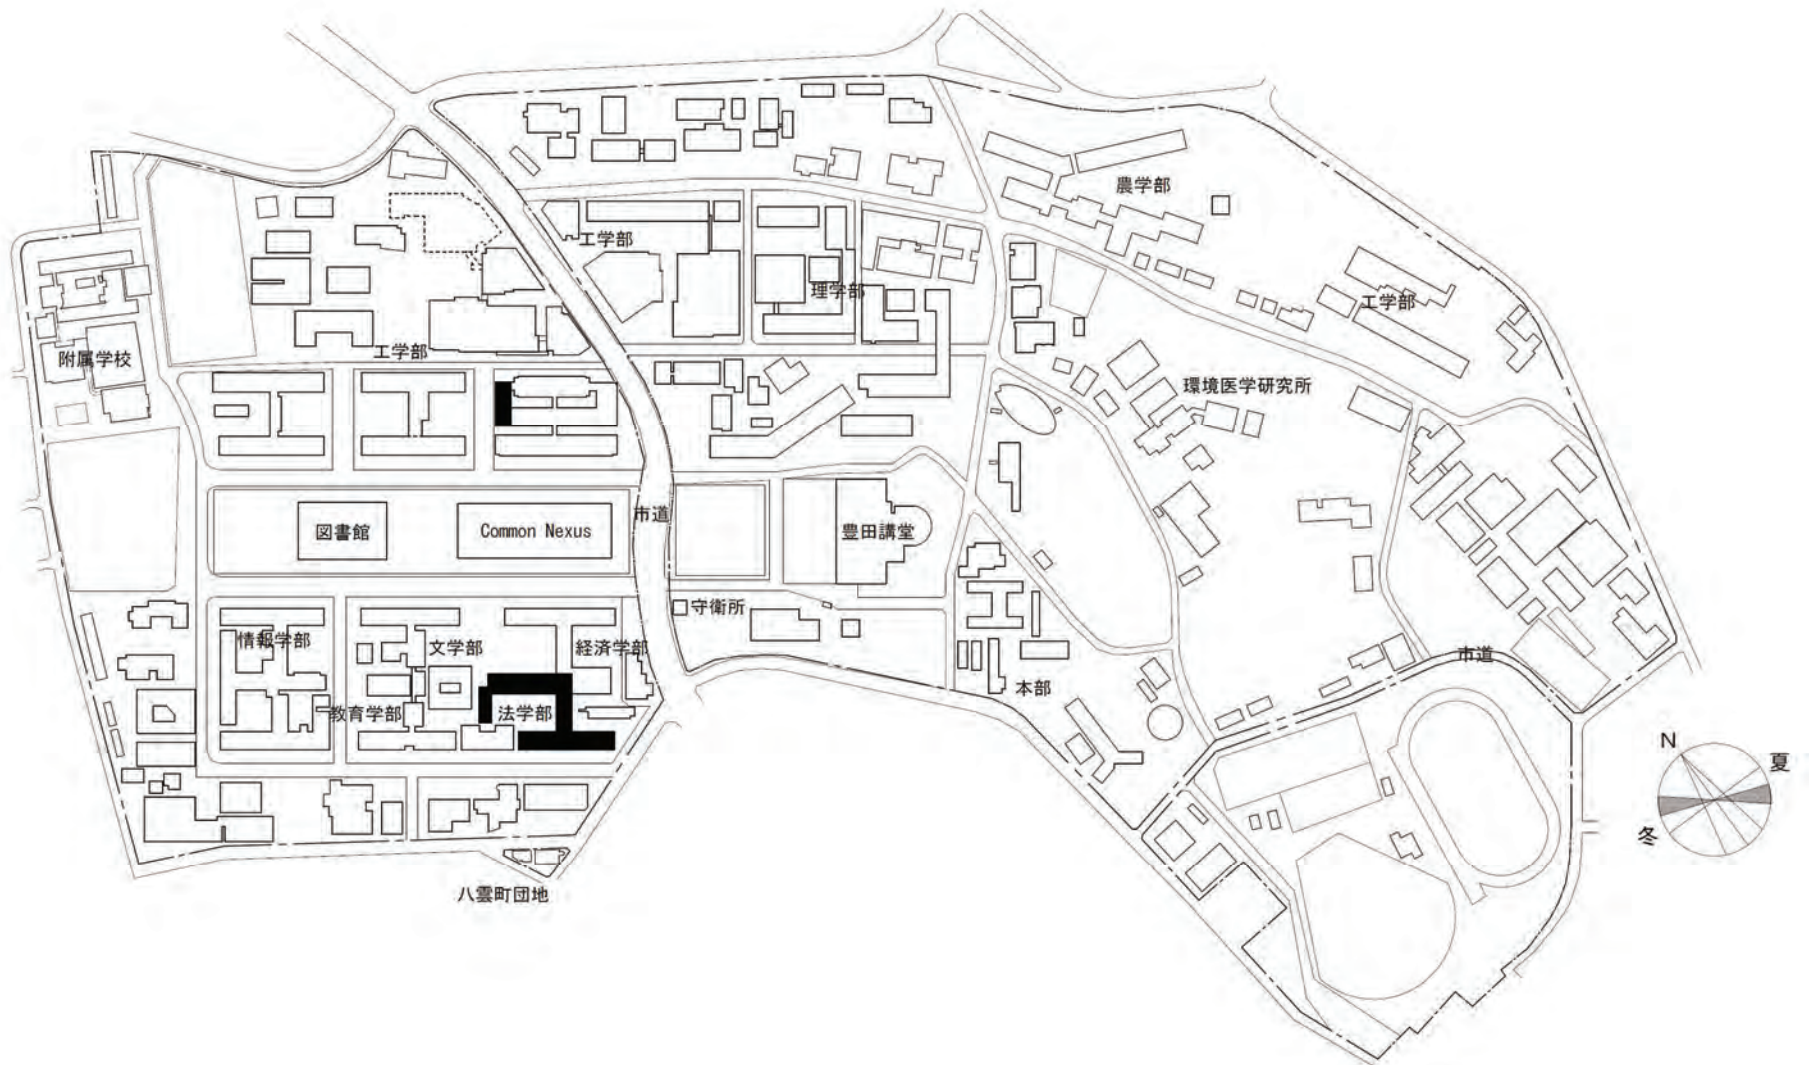


団地名 名古屋大学 001 東山	事業名 東海国立大学機構 名古屋大学(東山)長寿命化促進事業	配置図 1/6,000
------------------------	--------------------------------------	----------------

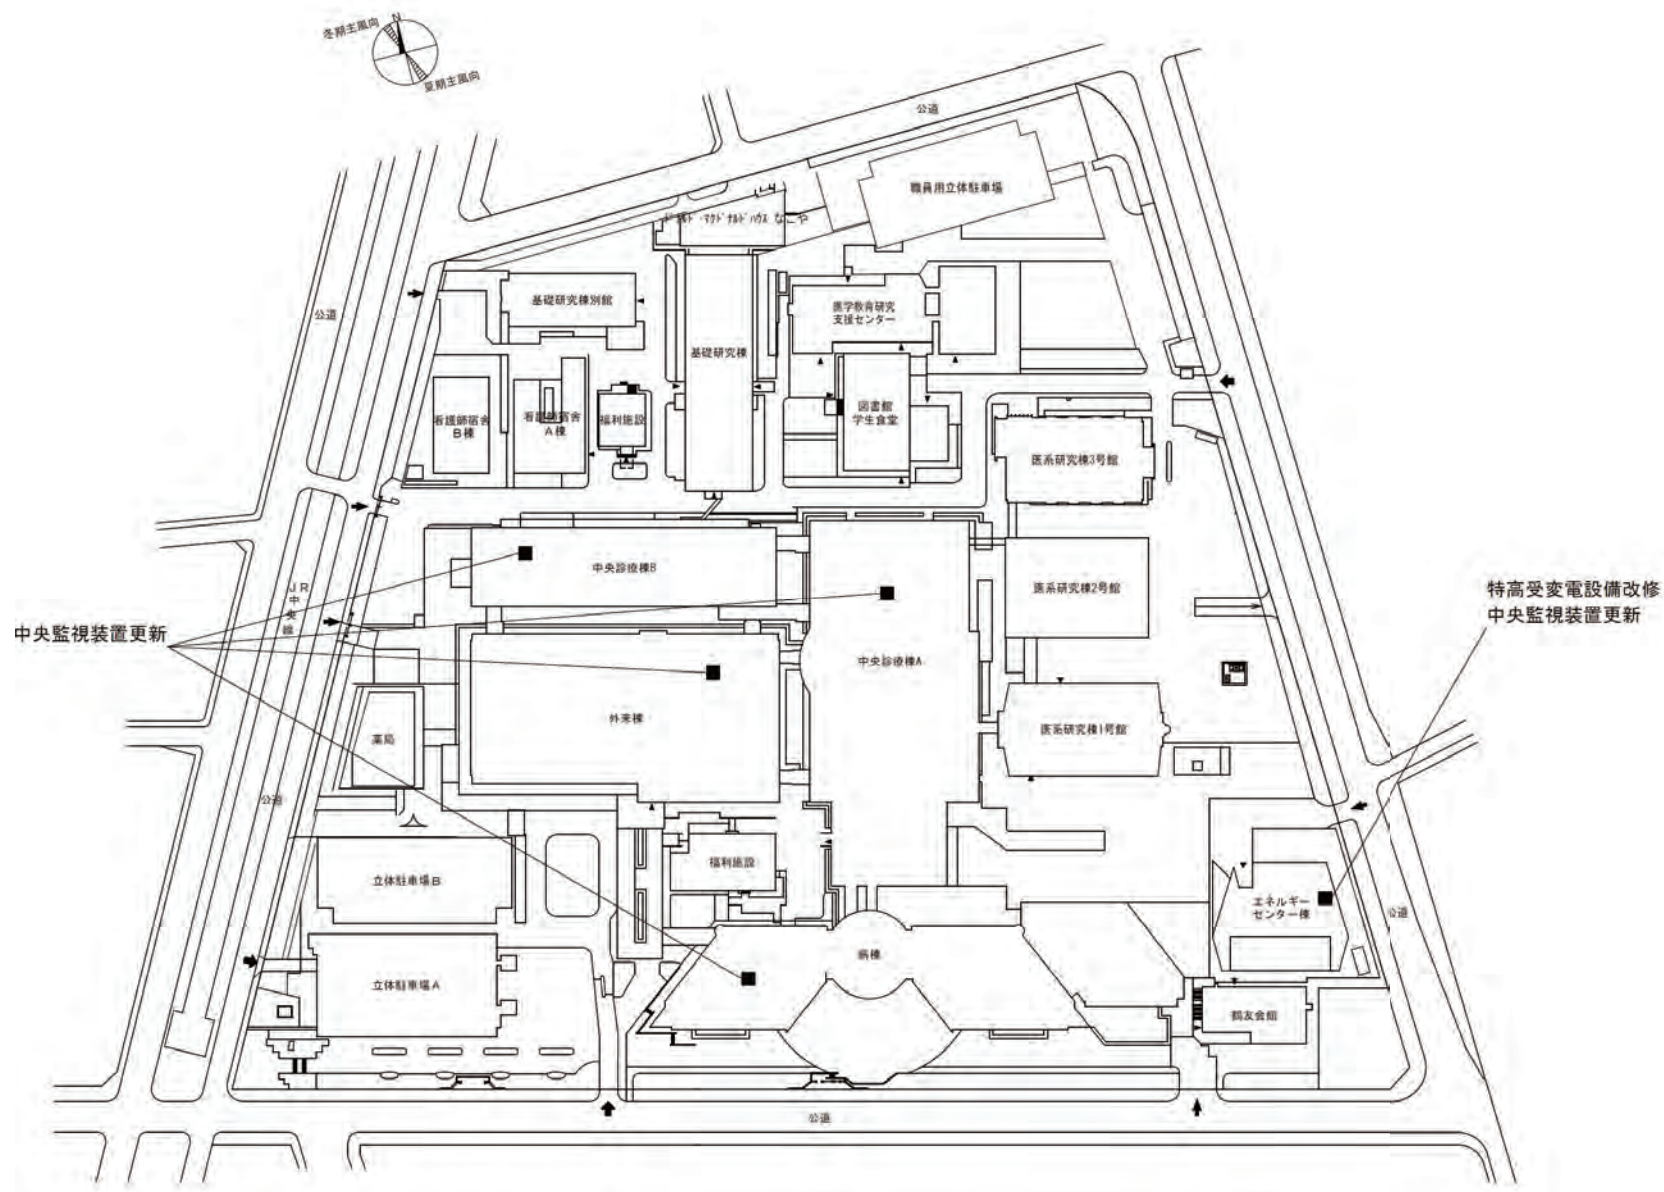



団地名	003 鶴舞	事業名	東海国立大学機構(名古屋大学) (医病)ライフライン再生(特高受変電設備等)	配置図	1/2, 500
-----	--------	-----	---	-----	----------

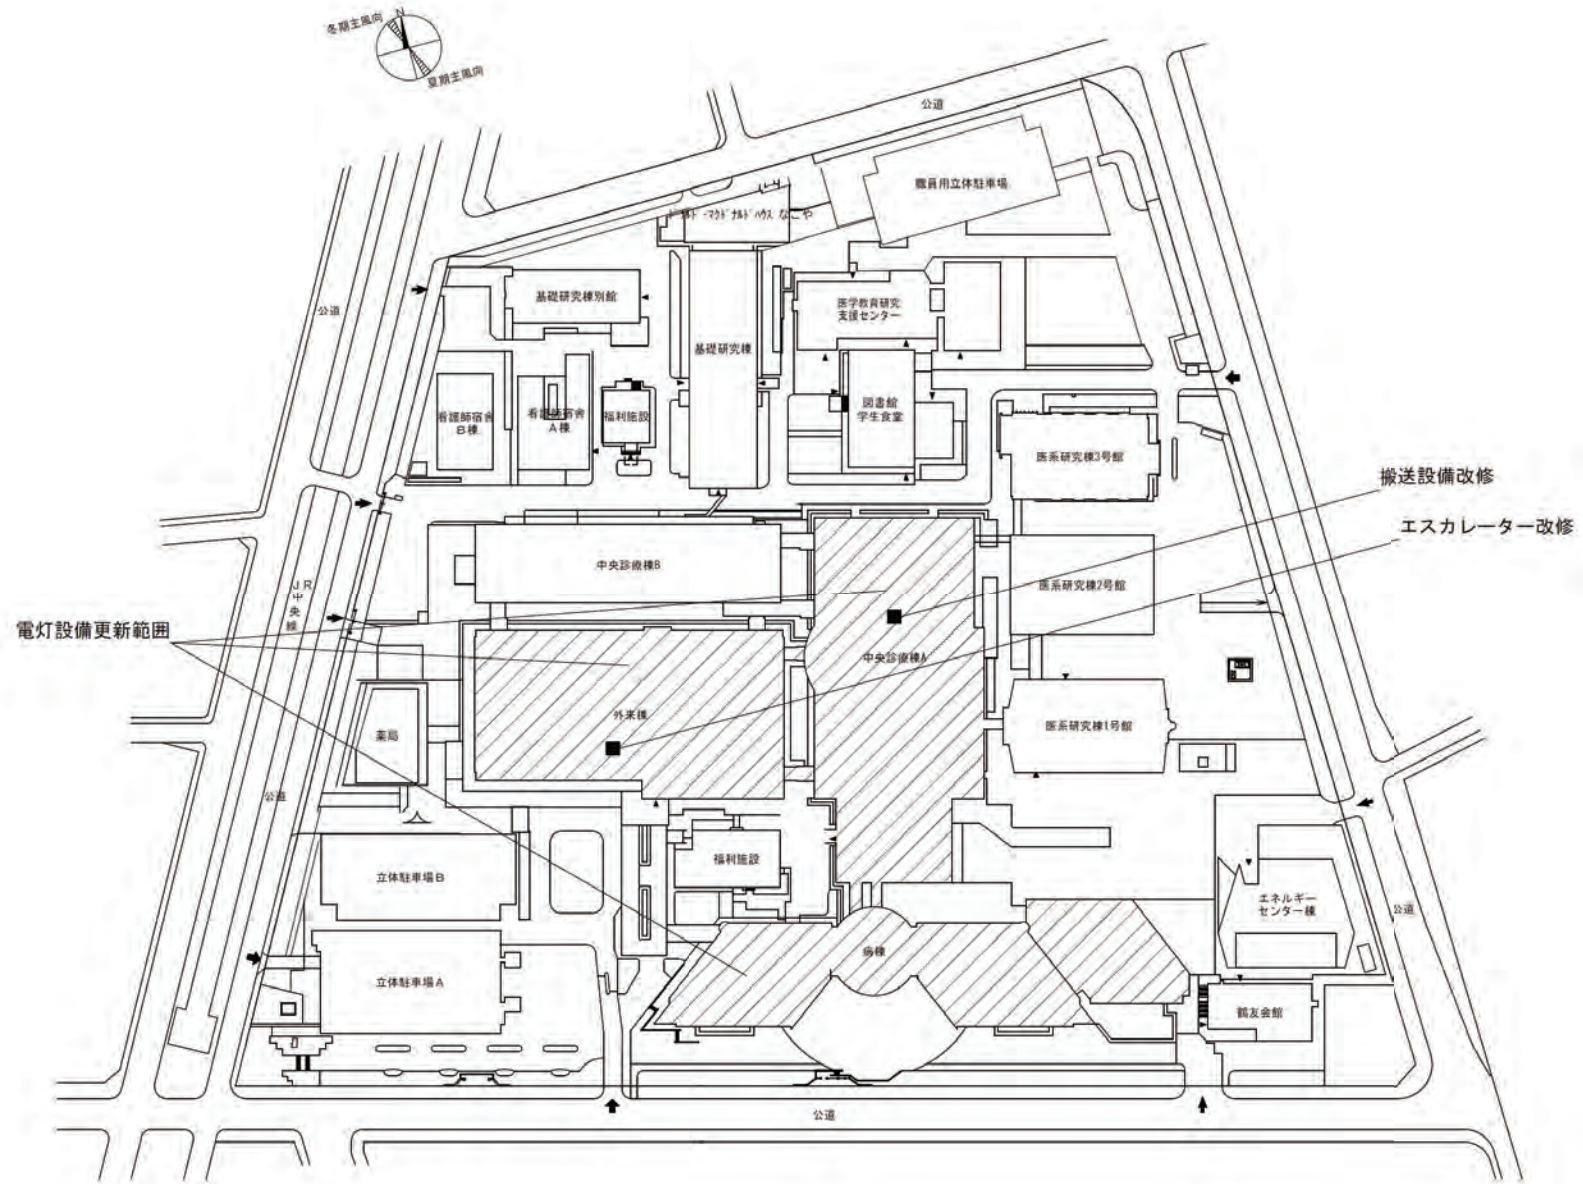


団地名	003 鶴舞	事業名	東海国立大学機構(名古屋大学) (医病)ライフライン再生(搬送設備等)	配置図	1/2, 500
-----	--------	-----	--	-----	----------

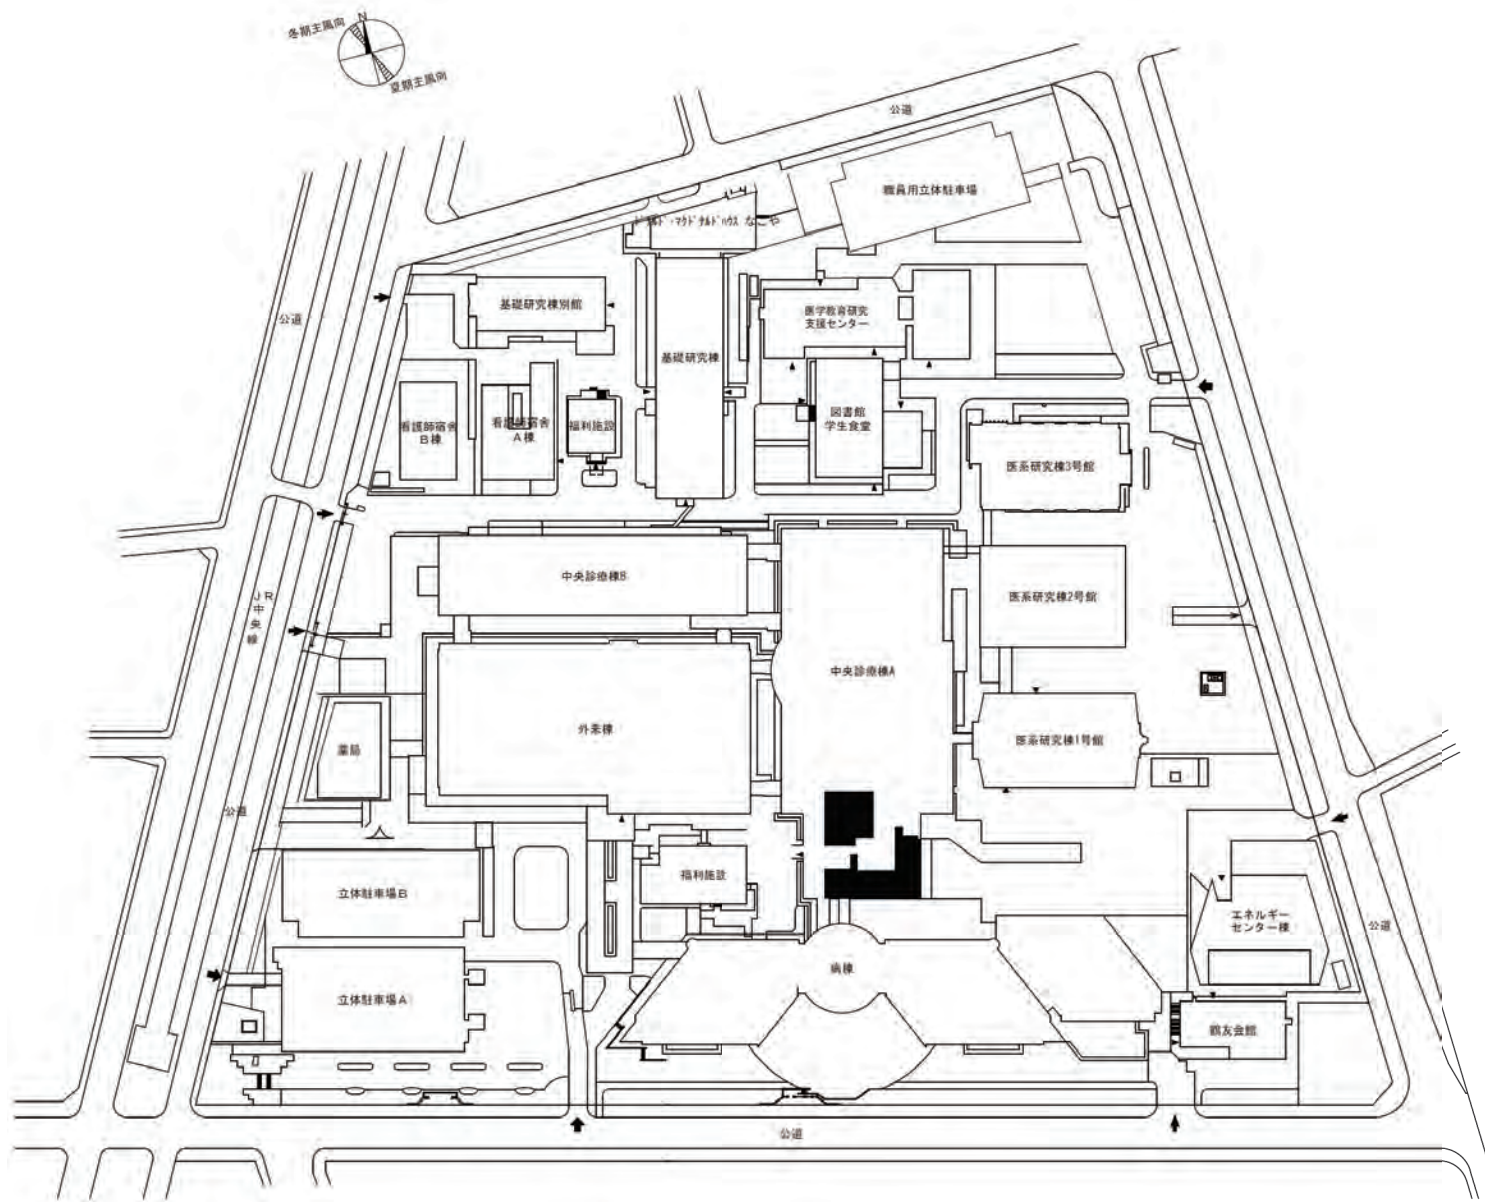

団地名	003 鶴舞	事業名	東海国立大学機構(名古屋大学) (医病)中央診療棟A改修(NICU・GCU)	配置図	1/2, 500
-----	--------	-----	---	-----	----------

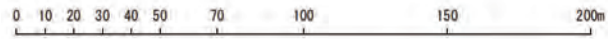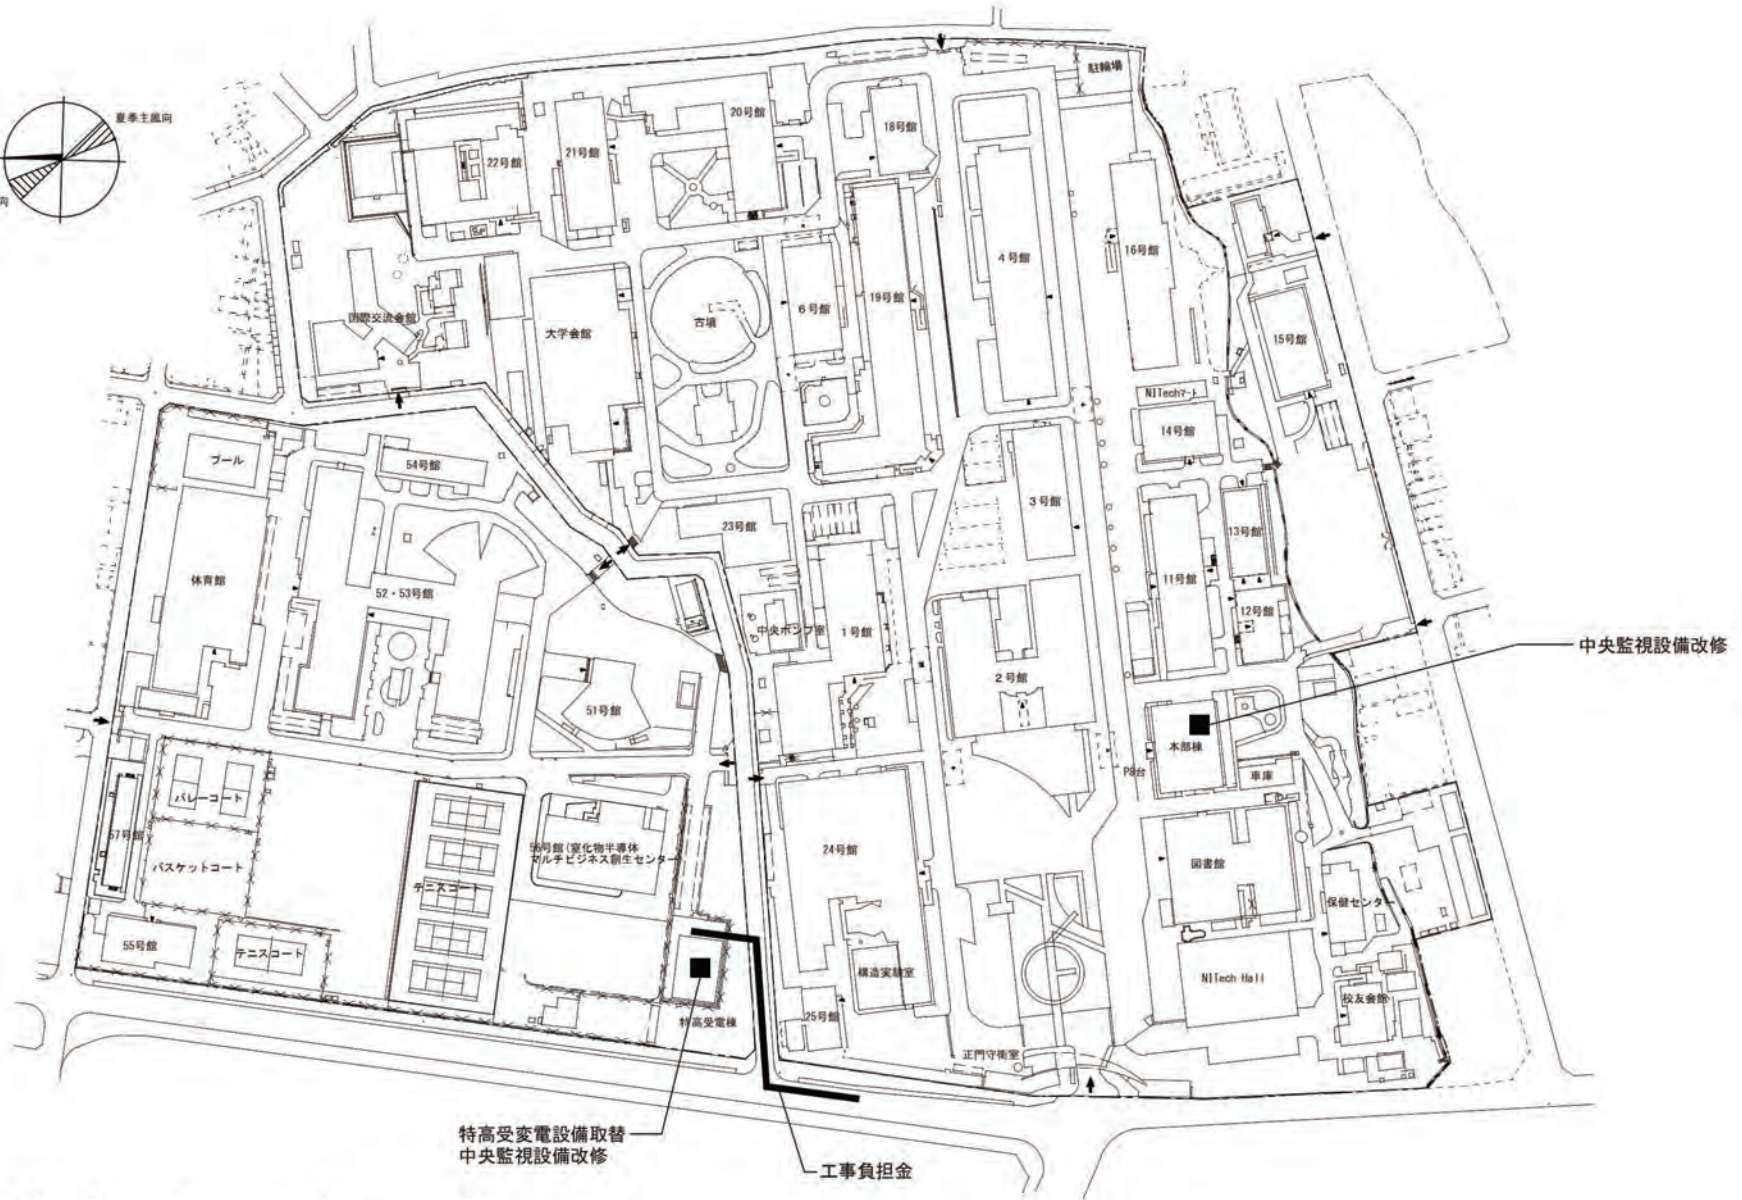

団地名	001 御器所	事業名	名古屋工業大学(御器所)ライフライン再生(特高受変電設備)	配置図	1/2600
-----	---------	-----	-------------------------------	-----	--------

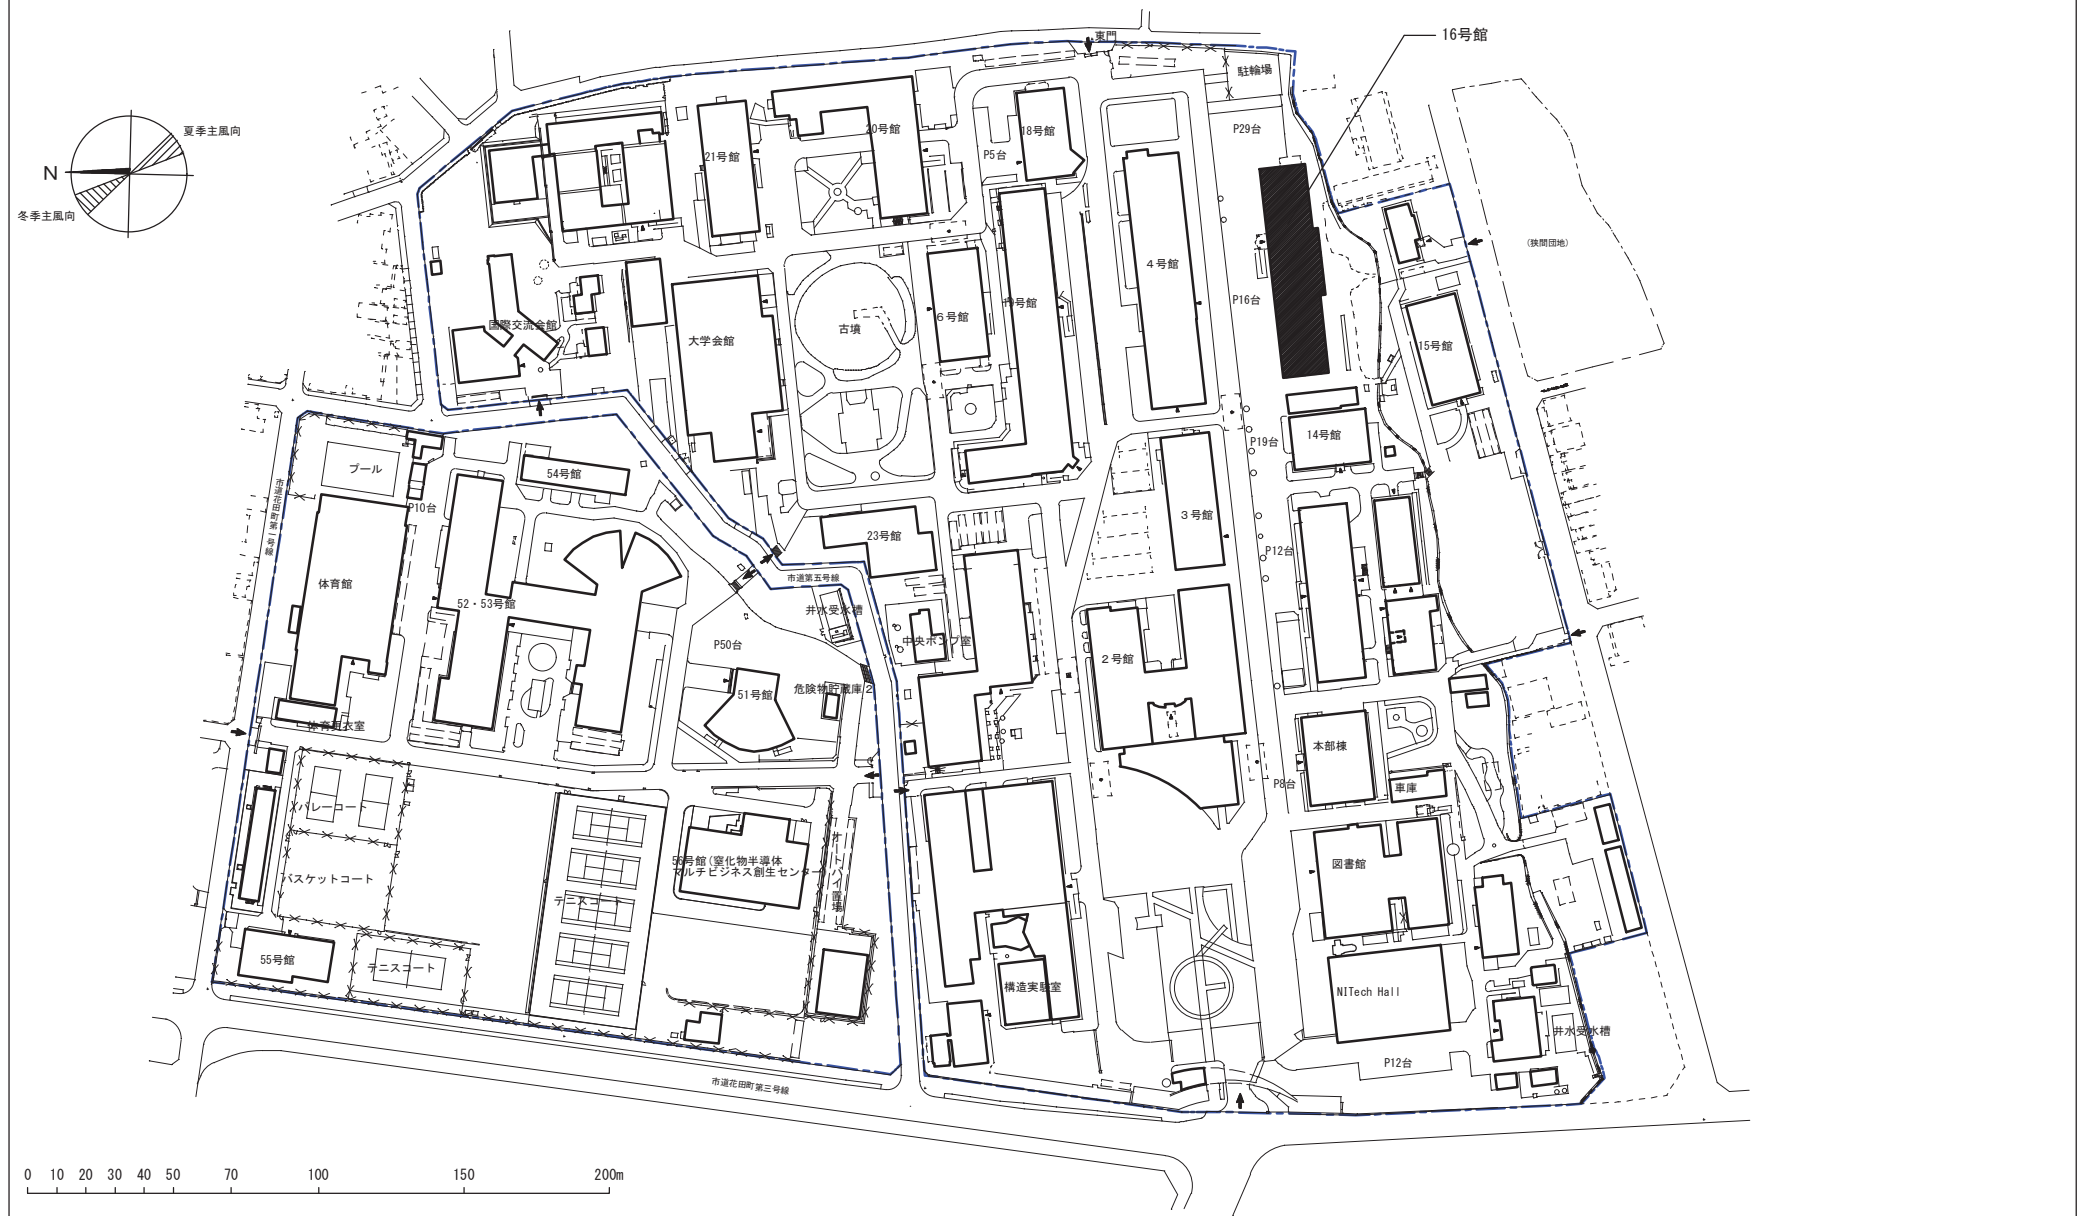

団地名	001 御器所	事業名	名古屋工業大学（御器所）長寿命化促進事業	配置図	S=1/2600
-----	---------	-----	----------------------	-----	----------