





団地名	001 上浜	事業名	三重大学(上浜)長寿命化促進事業	配置図	1/6000
-----	--------	-----	------------------	-----	--------


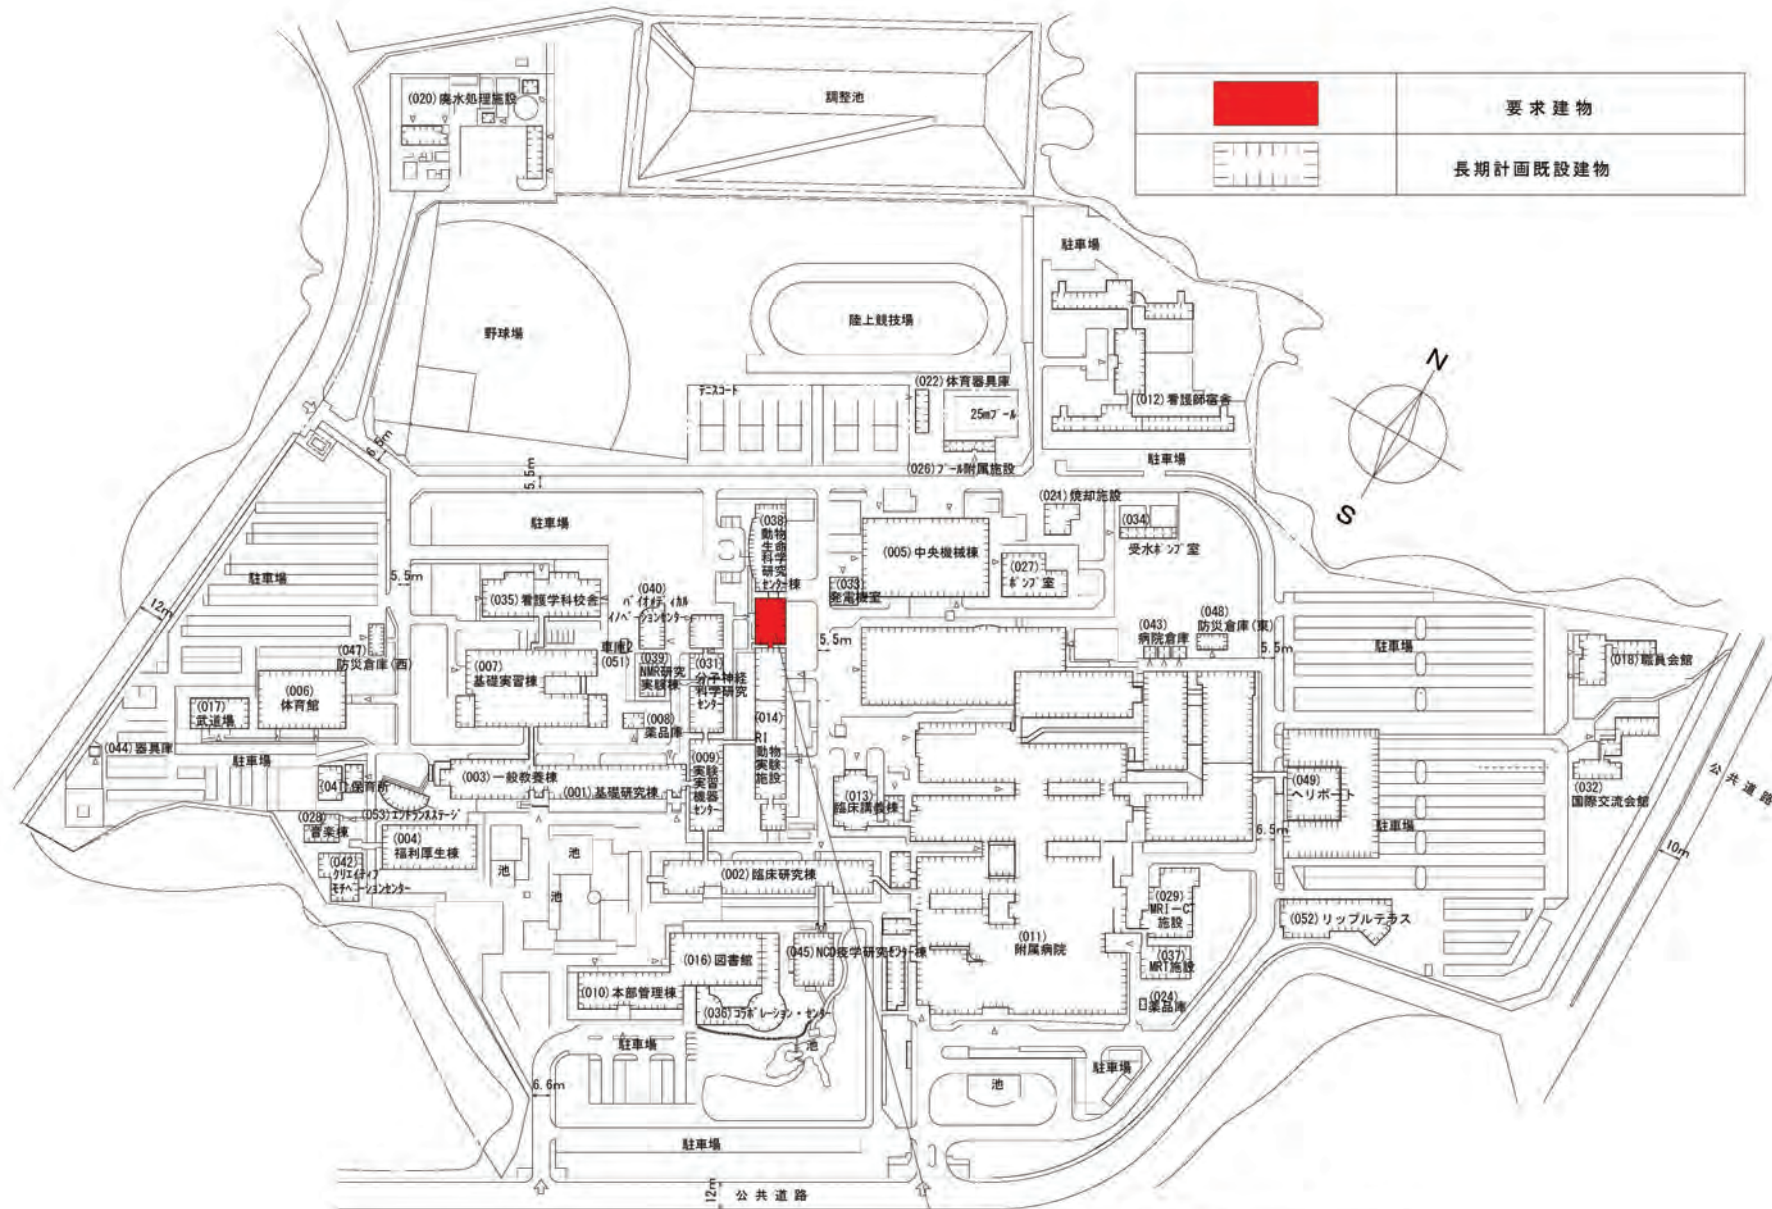


R I 動物実験施設改修 (IV期 : 870m²)


団地名	001	事業名	滋賀医科大学(瀬田月輪)R I動物実験施設改修IV-IV	配置図	NONSCALE
-----	-----	-----	------------------------------	-----	----------

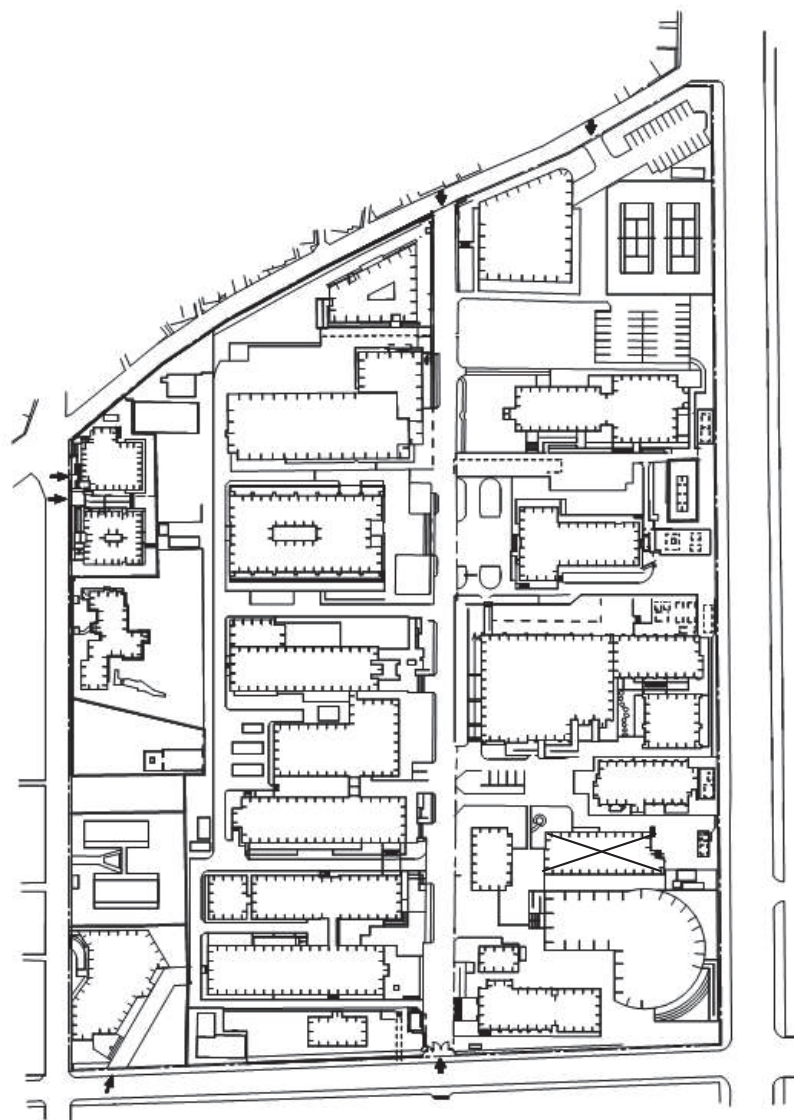


団地名	003 南部	事業名	京都大学(南部)総合研究棟改築(医学系) 1/2	配置図	1/3,000
-----	--------	-----	-----------------------------	-----	---------

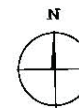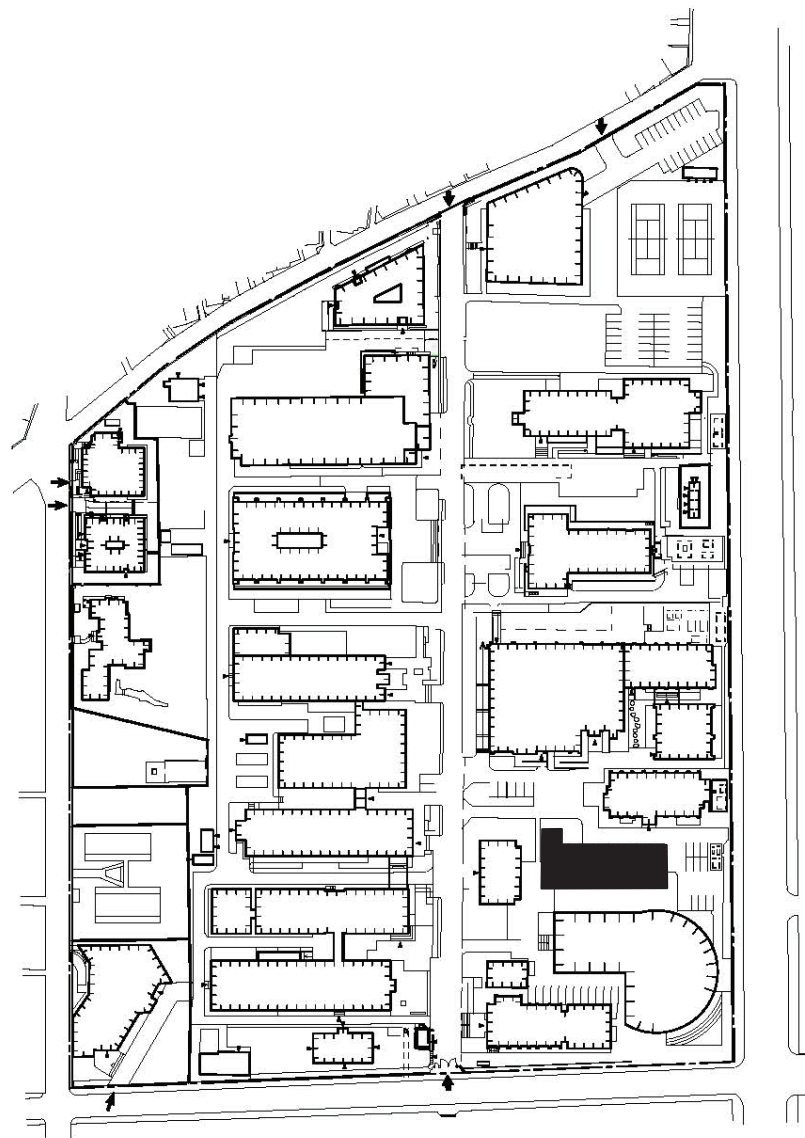

団地名	003 南部	事業名	京都大学(南部)総合研究棟改築(医学系) 2/2	配置図	1/3,000
-----	--------	-----	-----------------------------	-----	---------

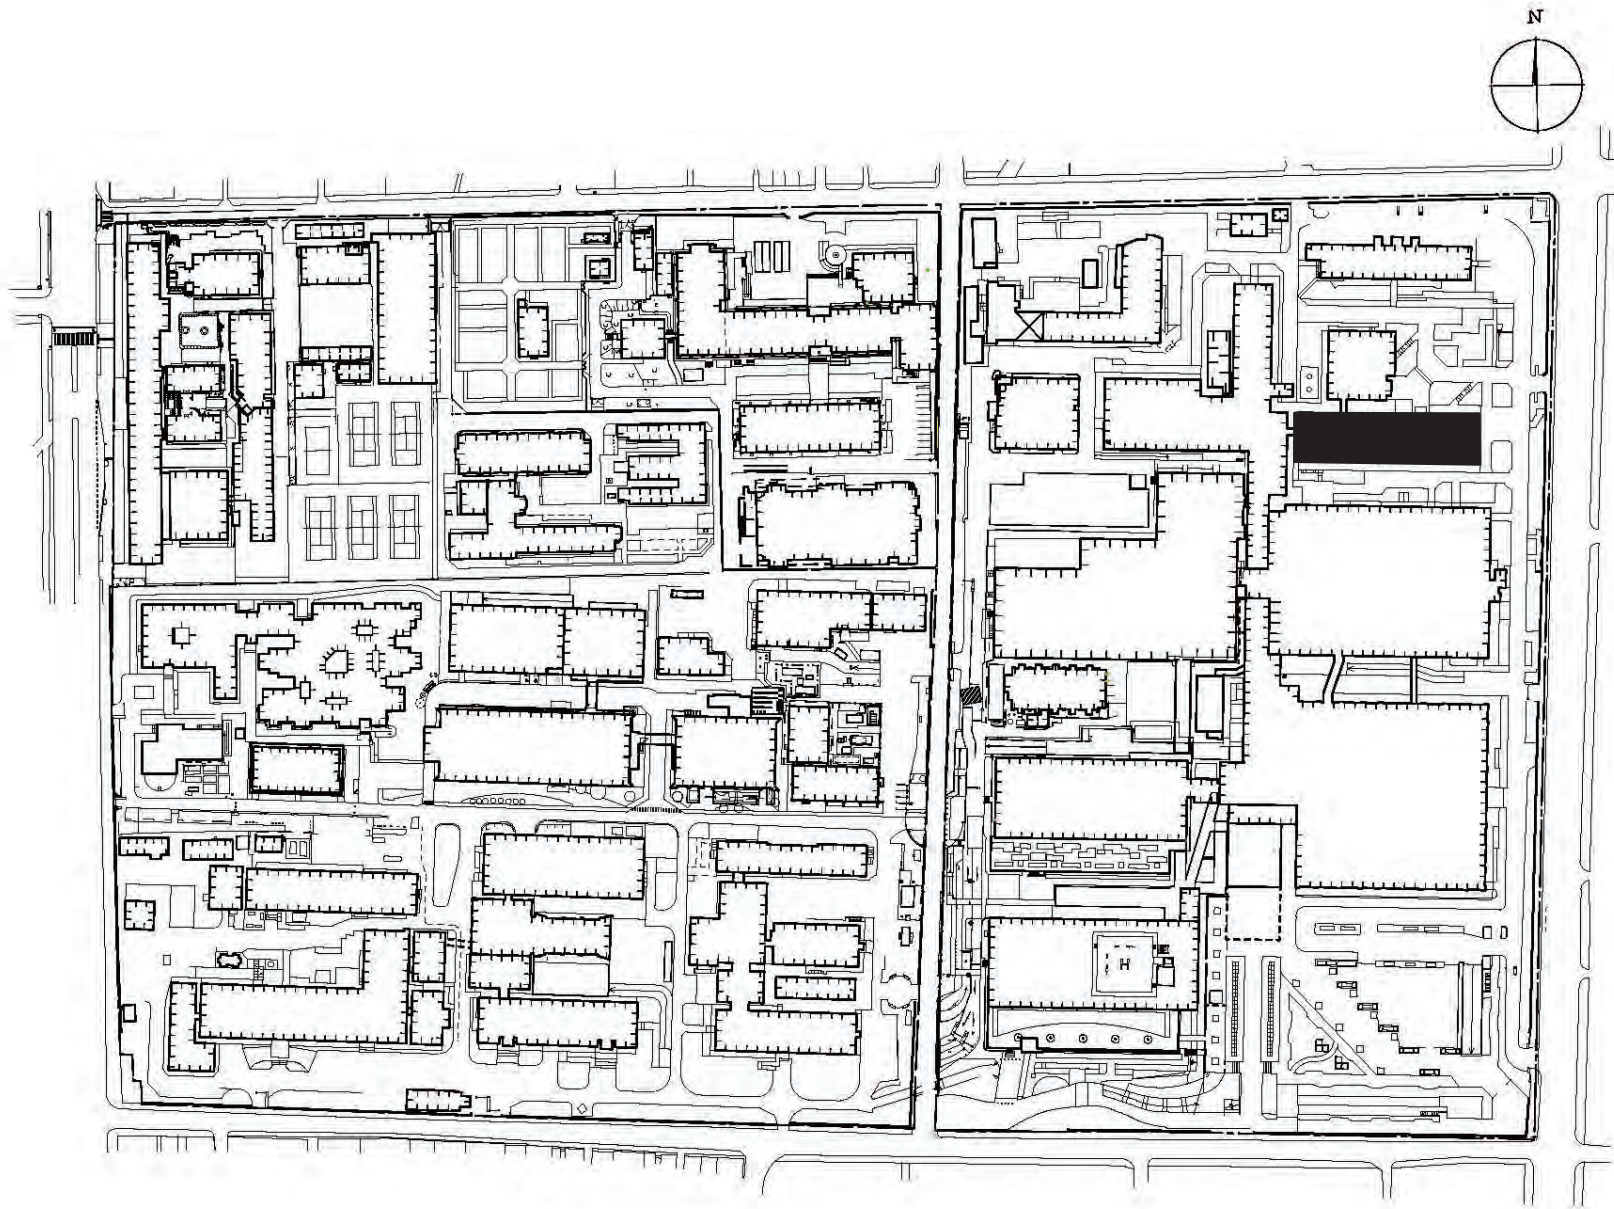


団地名	003 南部	事業名	京都大学(南部)実験研究棟改修 I - II (医学系) 1/1	配置図	1/3,000
-----	--------	-----	----------------------------------	-----	---------

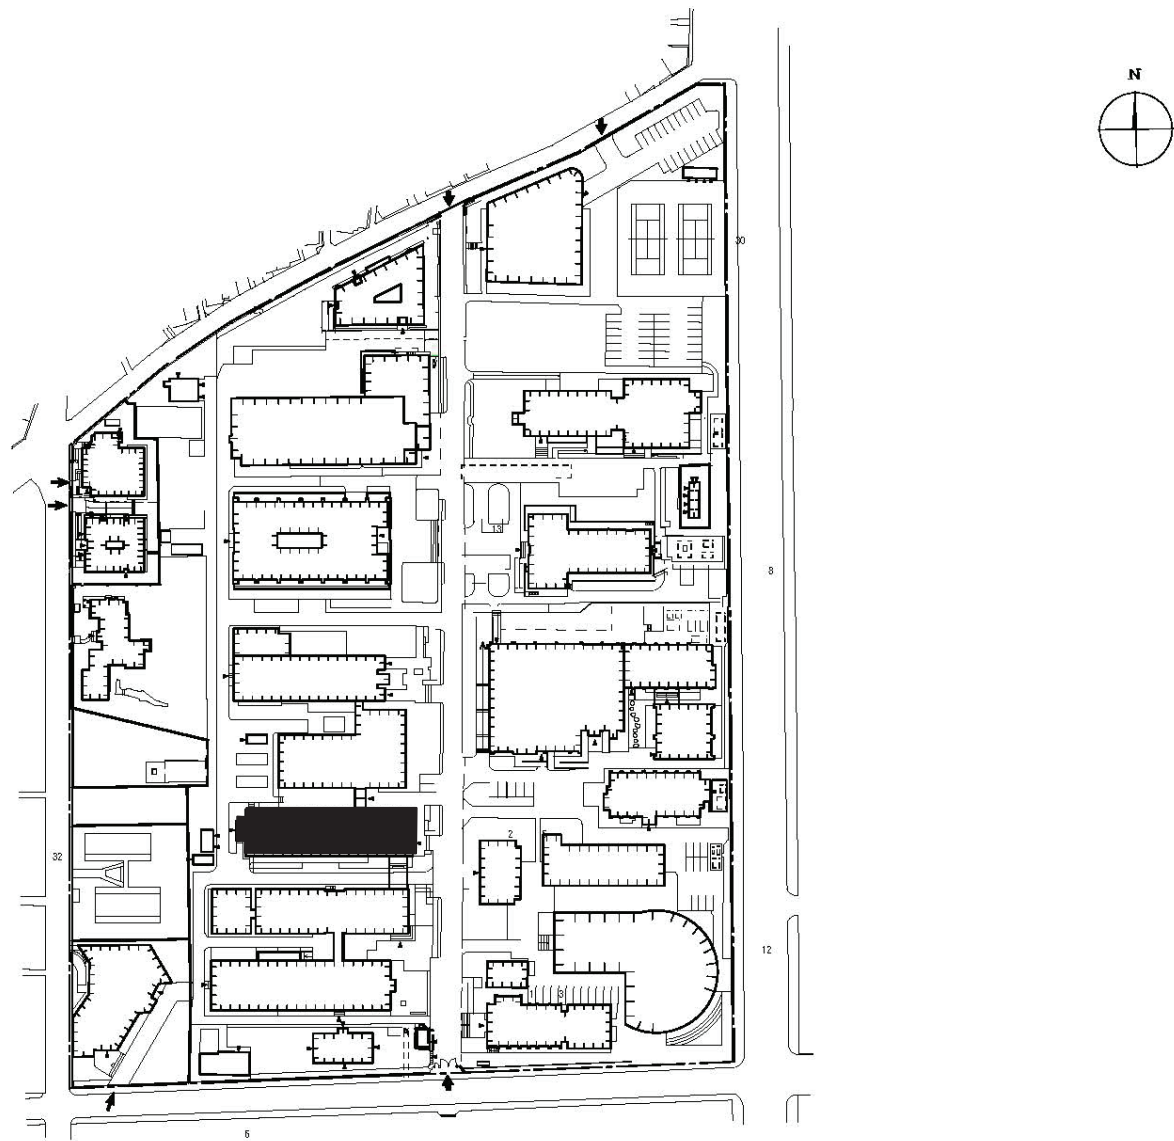

団地名	003 南部	事業名	京都大学(南部)総合研究棟改修(医学系) 1/1	配置図	1/3,000
-----	--------	-----	-----------------------------	-----	---------


● 受変電設備更新(3ヶ所)

中央監視装置改修

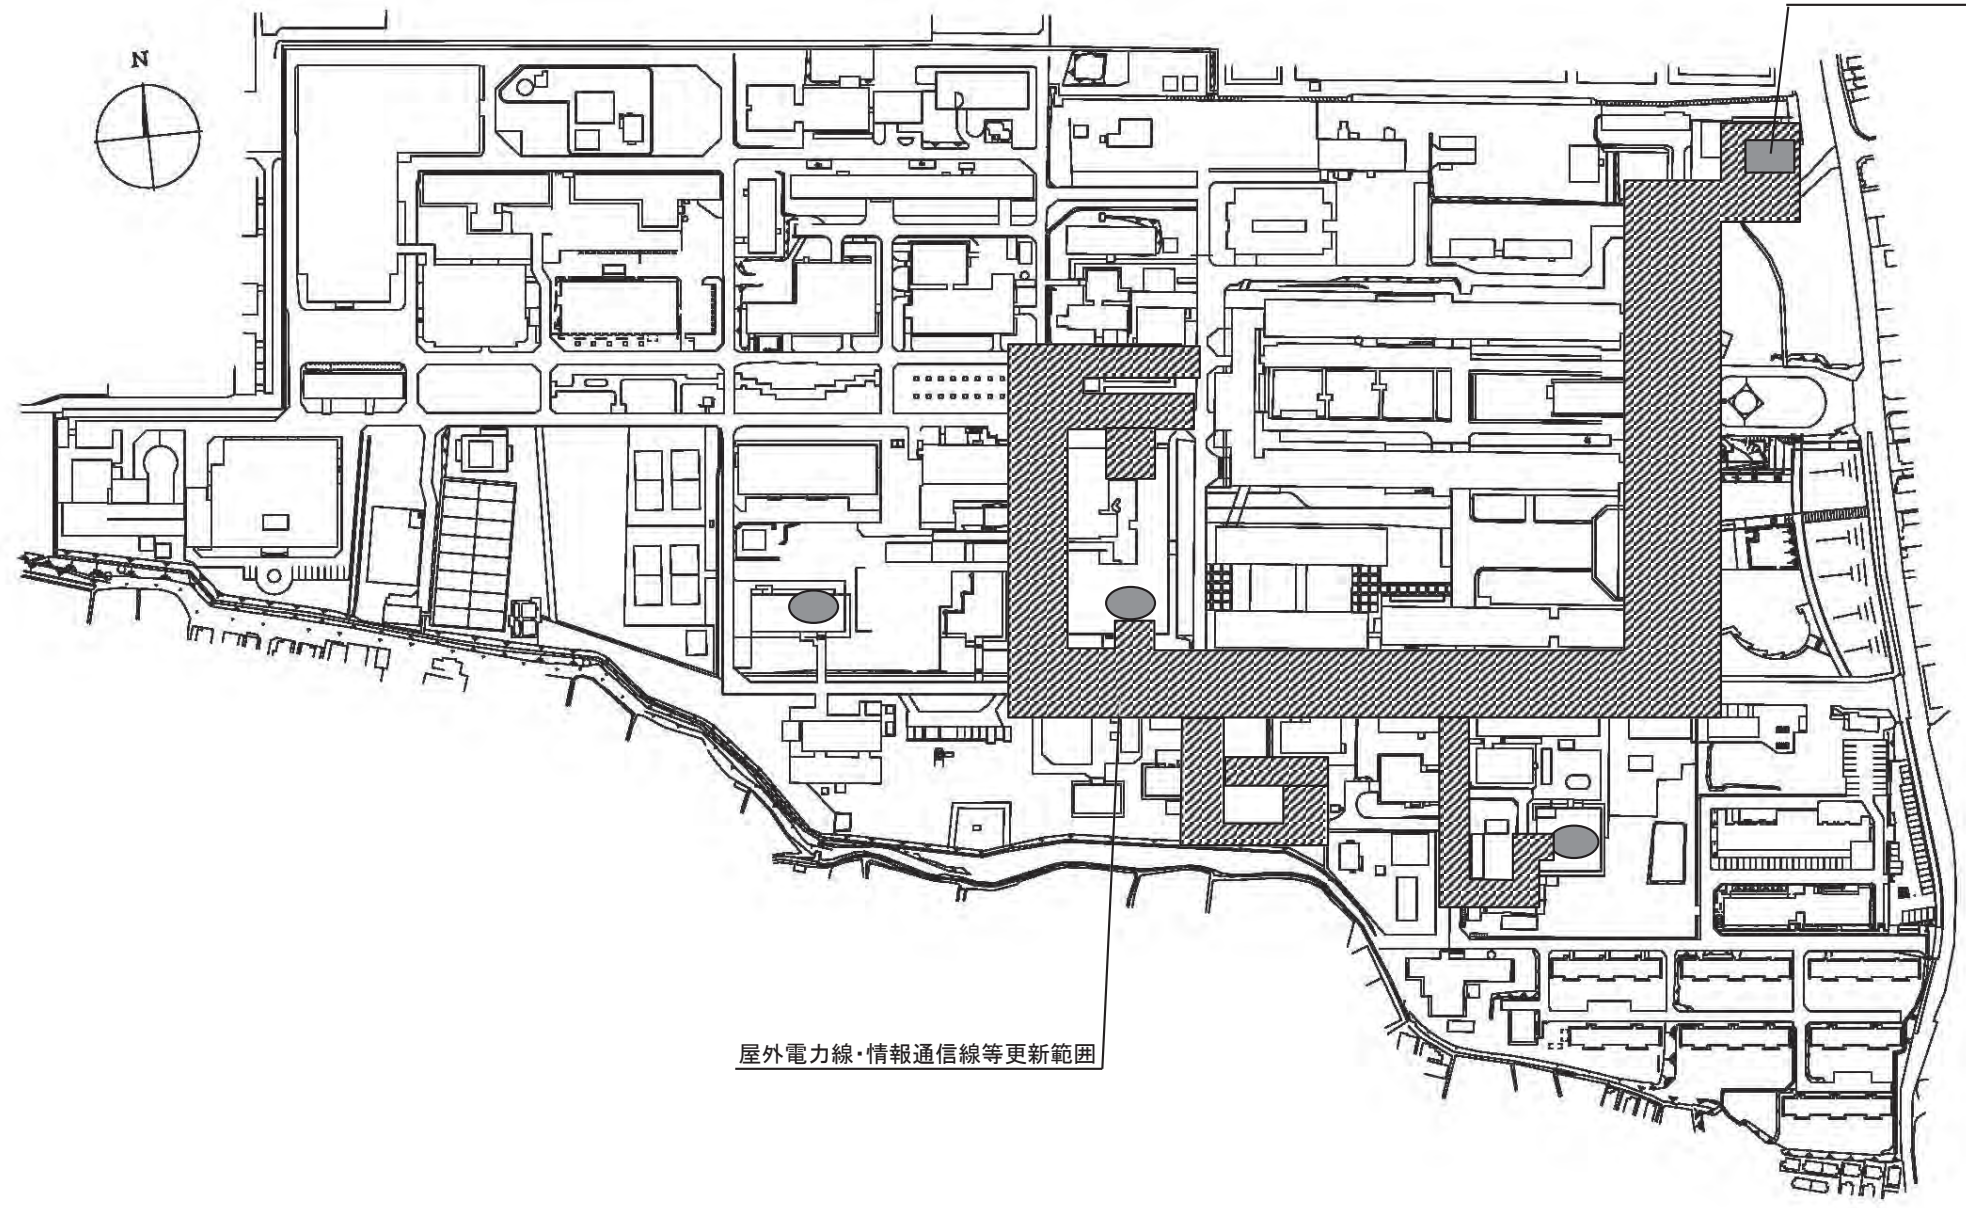


屋外電力線・情報通信線等更新範囲



団地名	021 宇治	事業名	京都大学(宇治)ライフライン再生(電気設備)	配置図	1/2,500
-----	--------	-----	------------------------	-----	---------

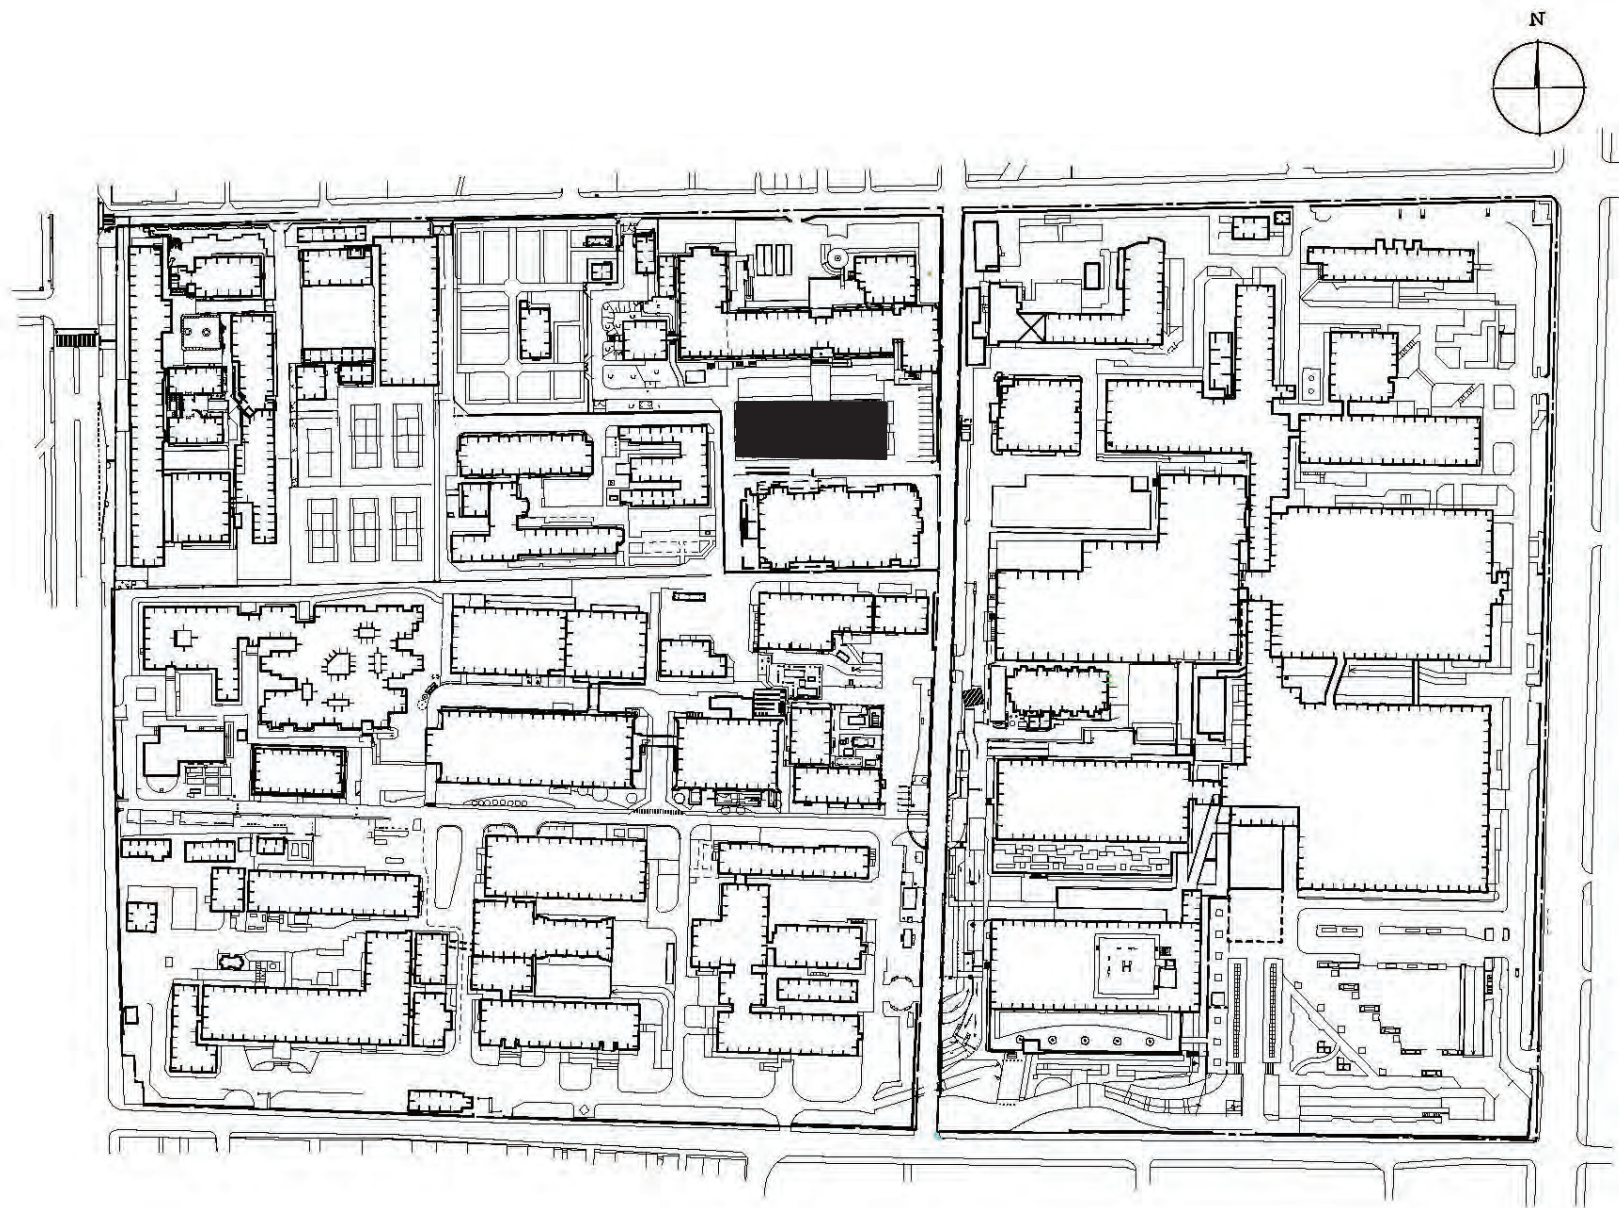


団地名	003 南部	事業名	京都大学(南部)長寿命化促進事業	配置図	1/3000
-----	--------	-----	------------------	-----	--------

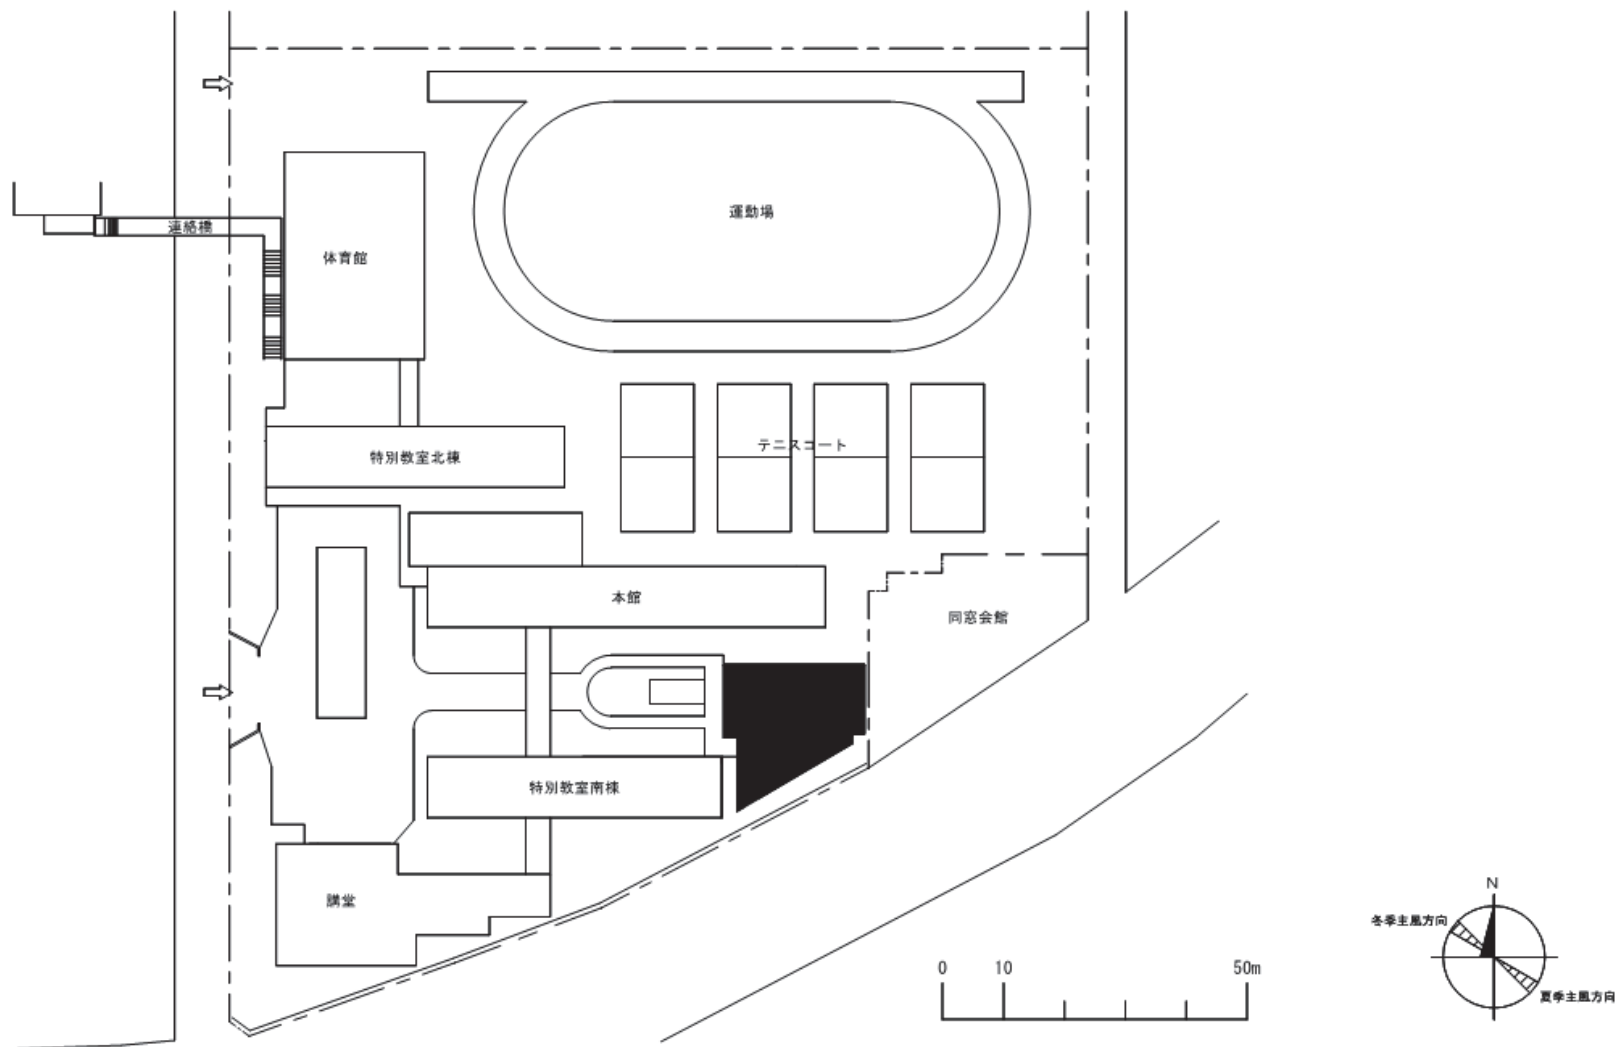

団地名	004 小山	事業名	京都教育大学（小山）長寿命化促進事業	配置図	1/1,000
-----	--------	-----	--------------------	-----	---------

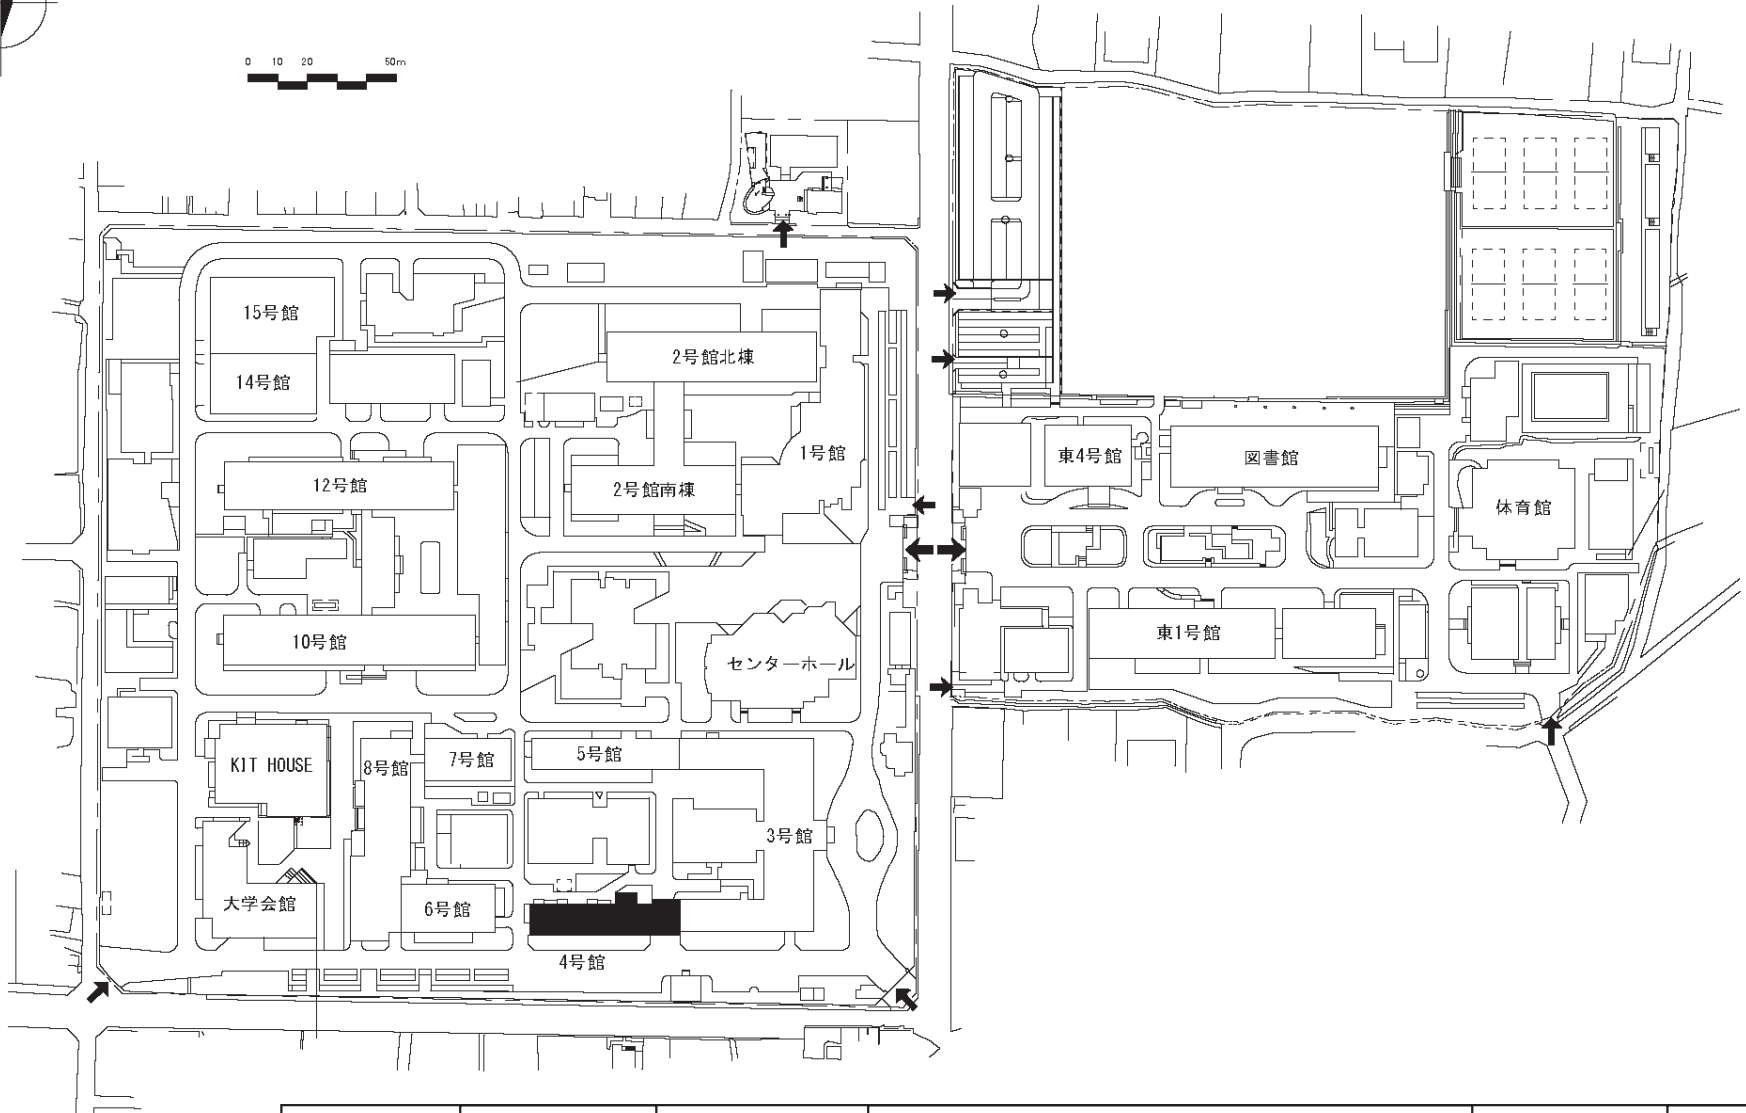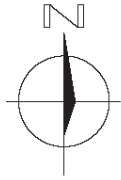

団地名	001松ヶ崎	事業名	京都工芸繊維大学(松ヶ崎)長寿命化促進事業	配置図	1/2,500
-----	--------	-----	-----------------------	-----	---------

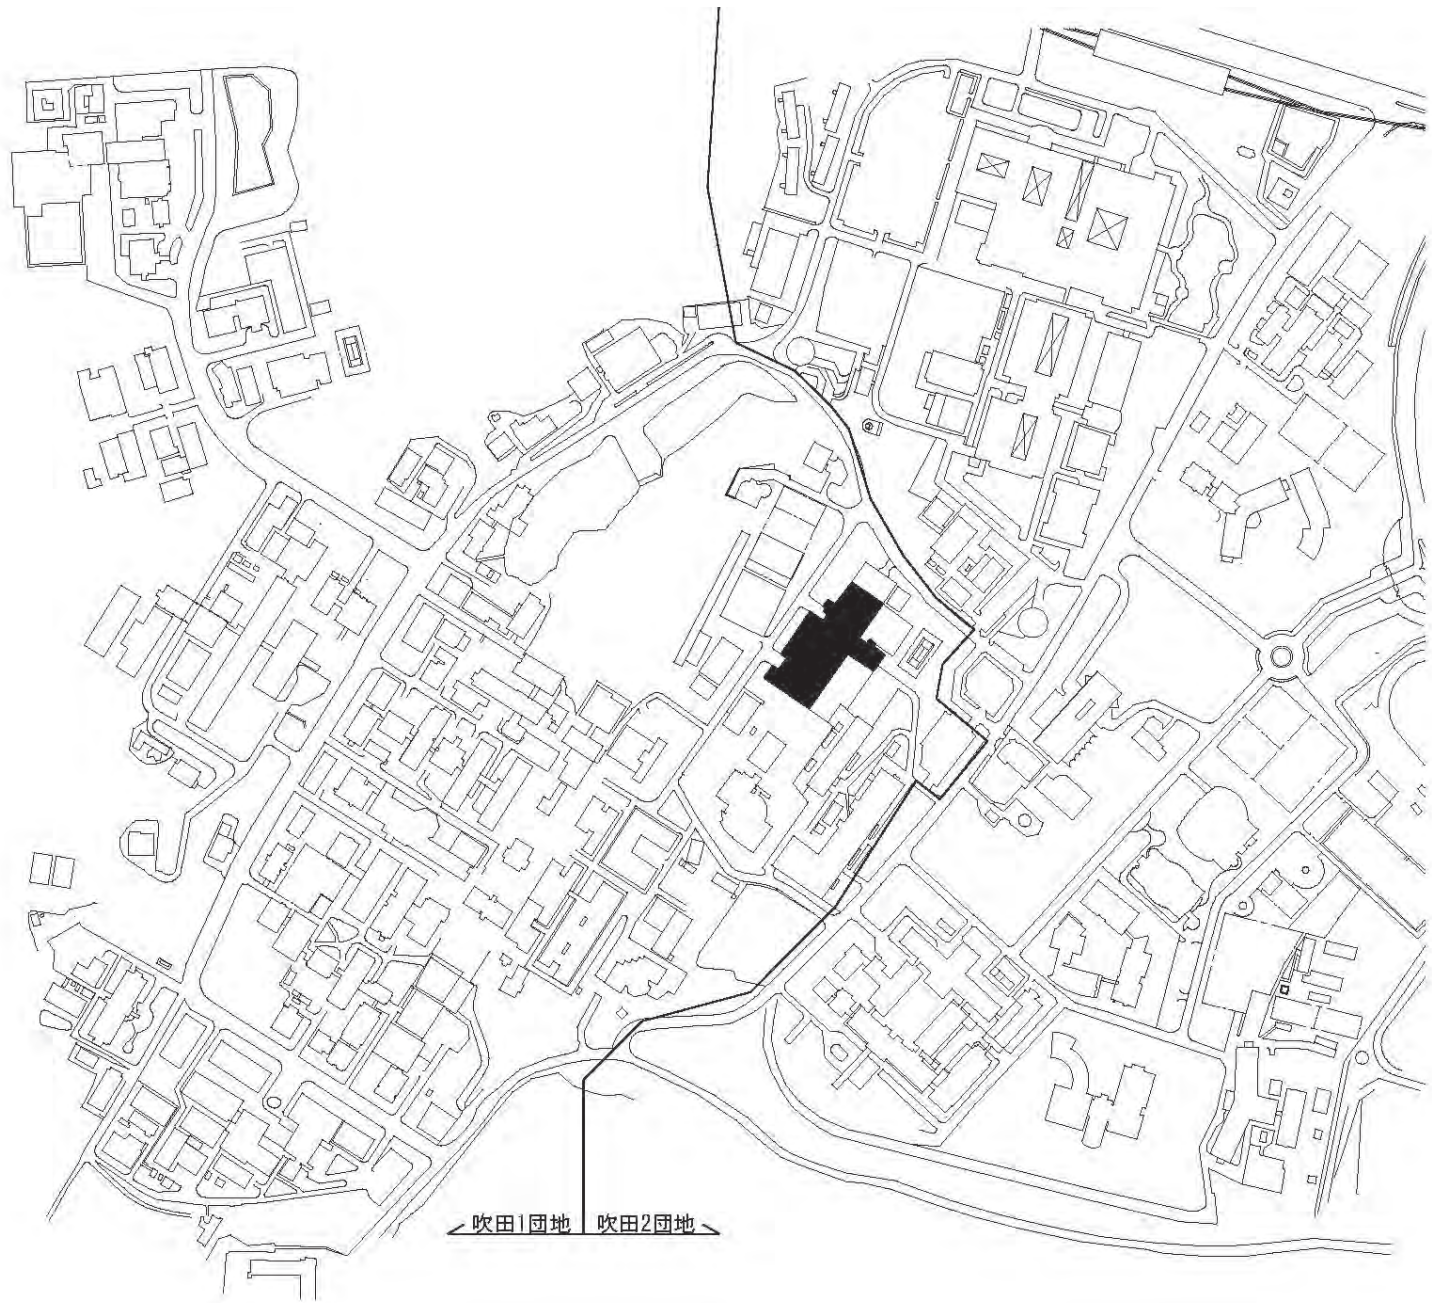


特殊空調設備改修範囲


団地名	002吹田	事業名	大阪大学(吹田)ライフライン再生(特殊空調設備)	配置図	1/6,000
-----	-------	-----	--------------------------	-----	---------



- 受変電設備更新範囲
- ▨ 屋外配線更新範囲

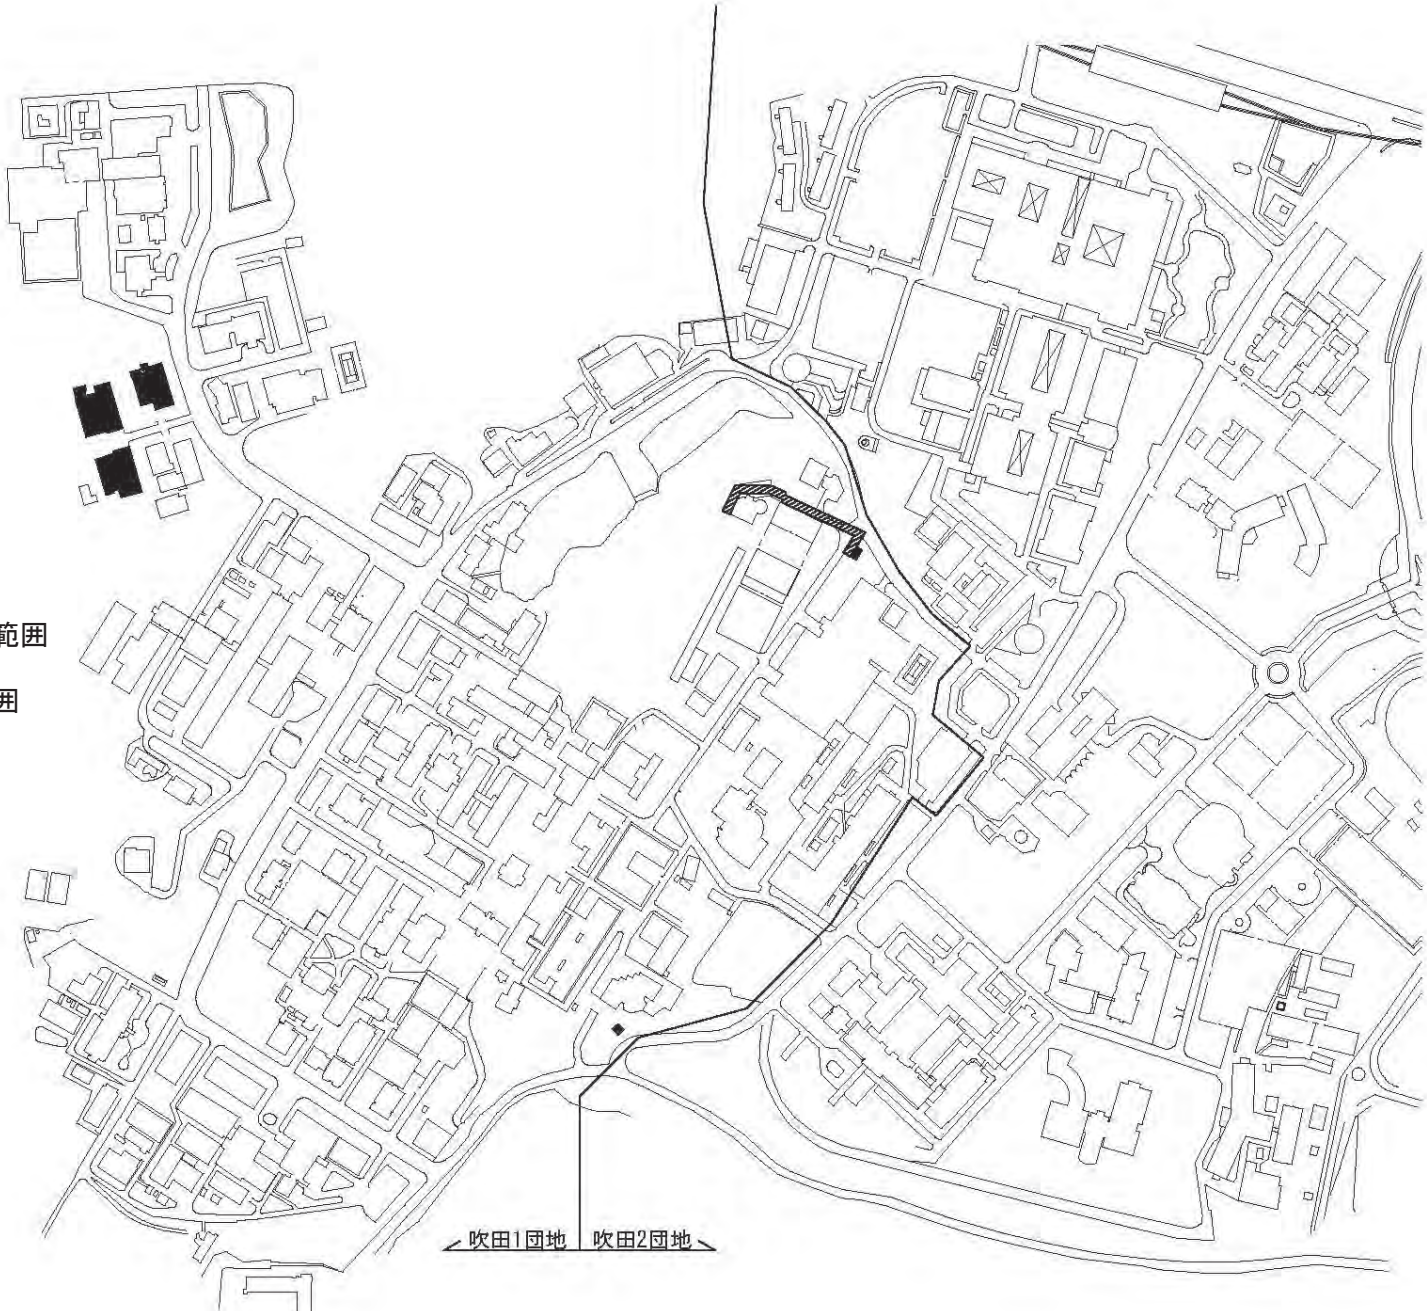


団地名	002 吹田	事業名	大阪大学(吹田)ライフライン再生(受変電設備)	配置図	1/6000
-----	--------	-----	-------------------------	-----	--------

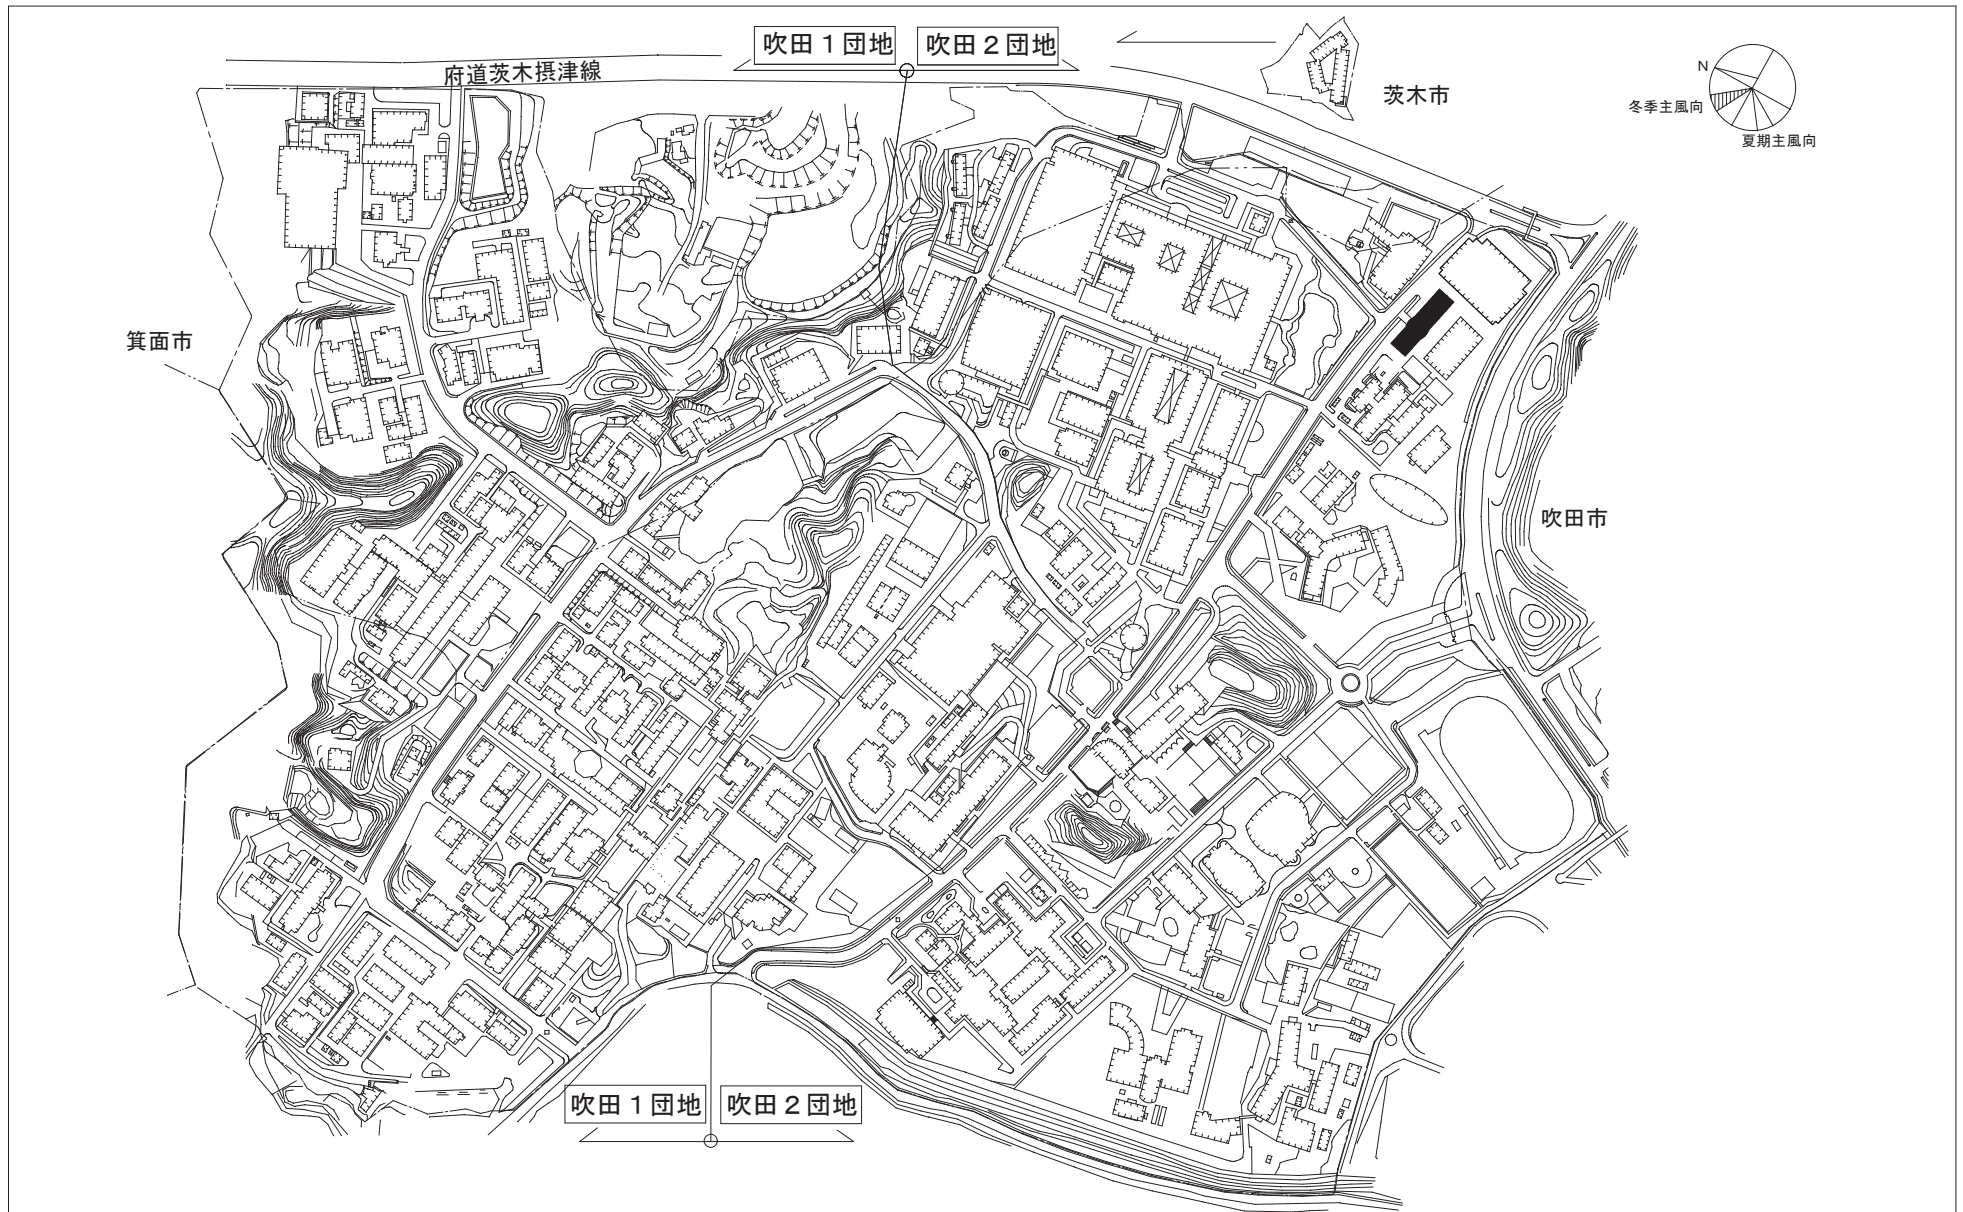


団地名	003 吹田 2	事業名	大阪大学（吹田）長寿命化促進事業	配置図	1/7000
-----	----------	-----	------------------	-----	--------


様式 S-2

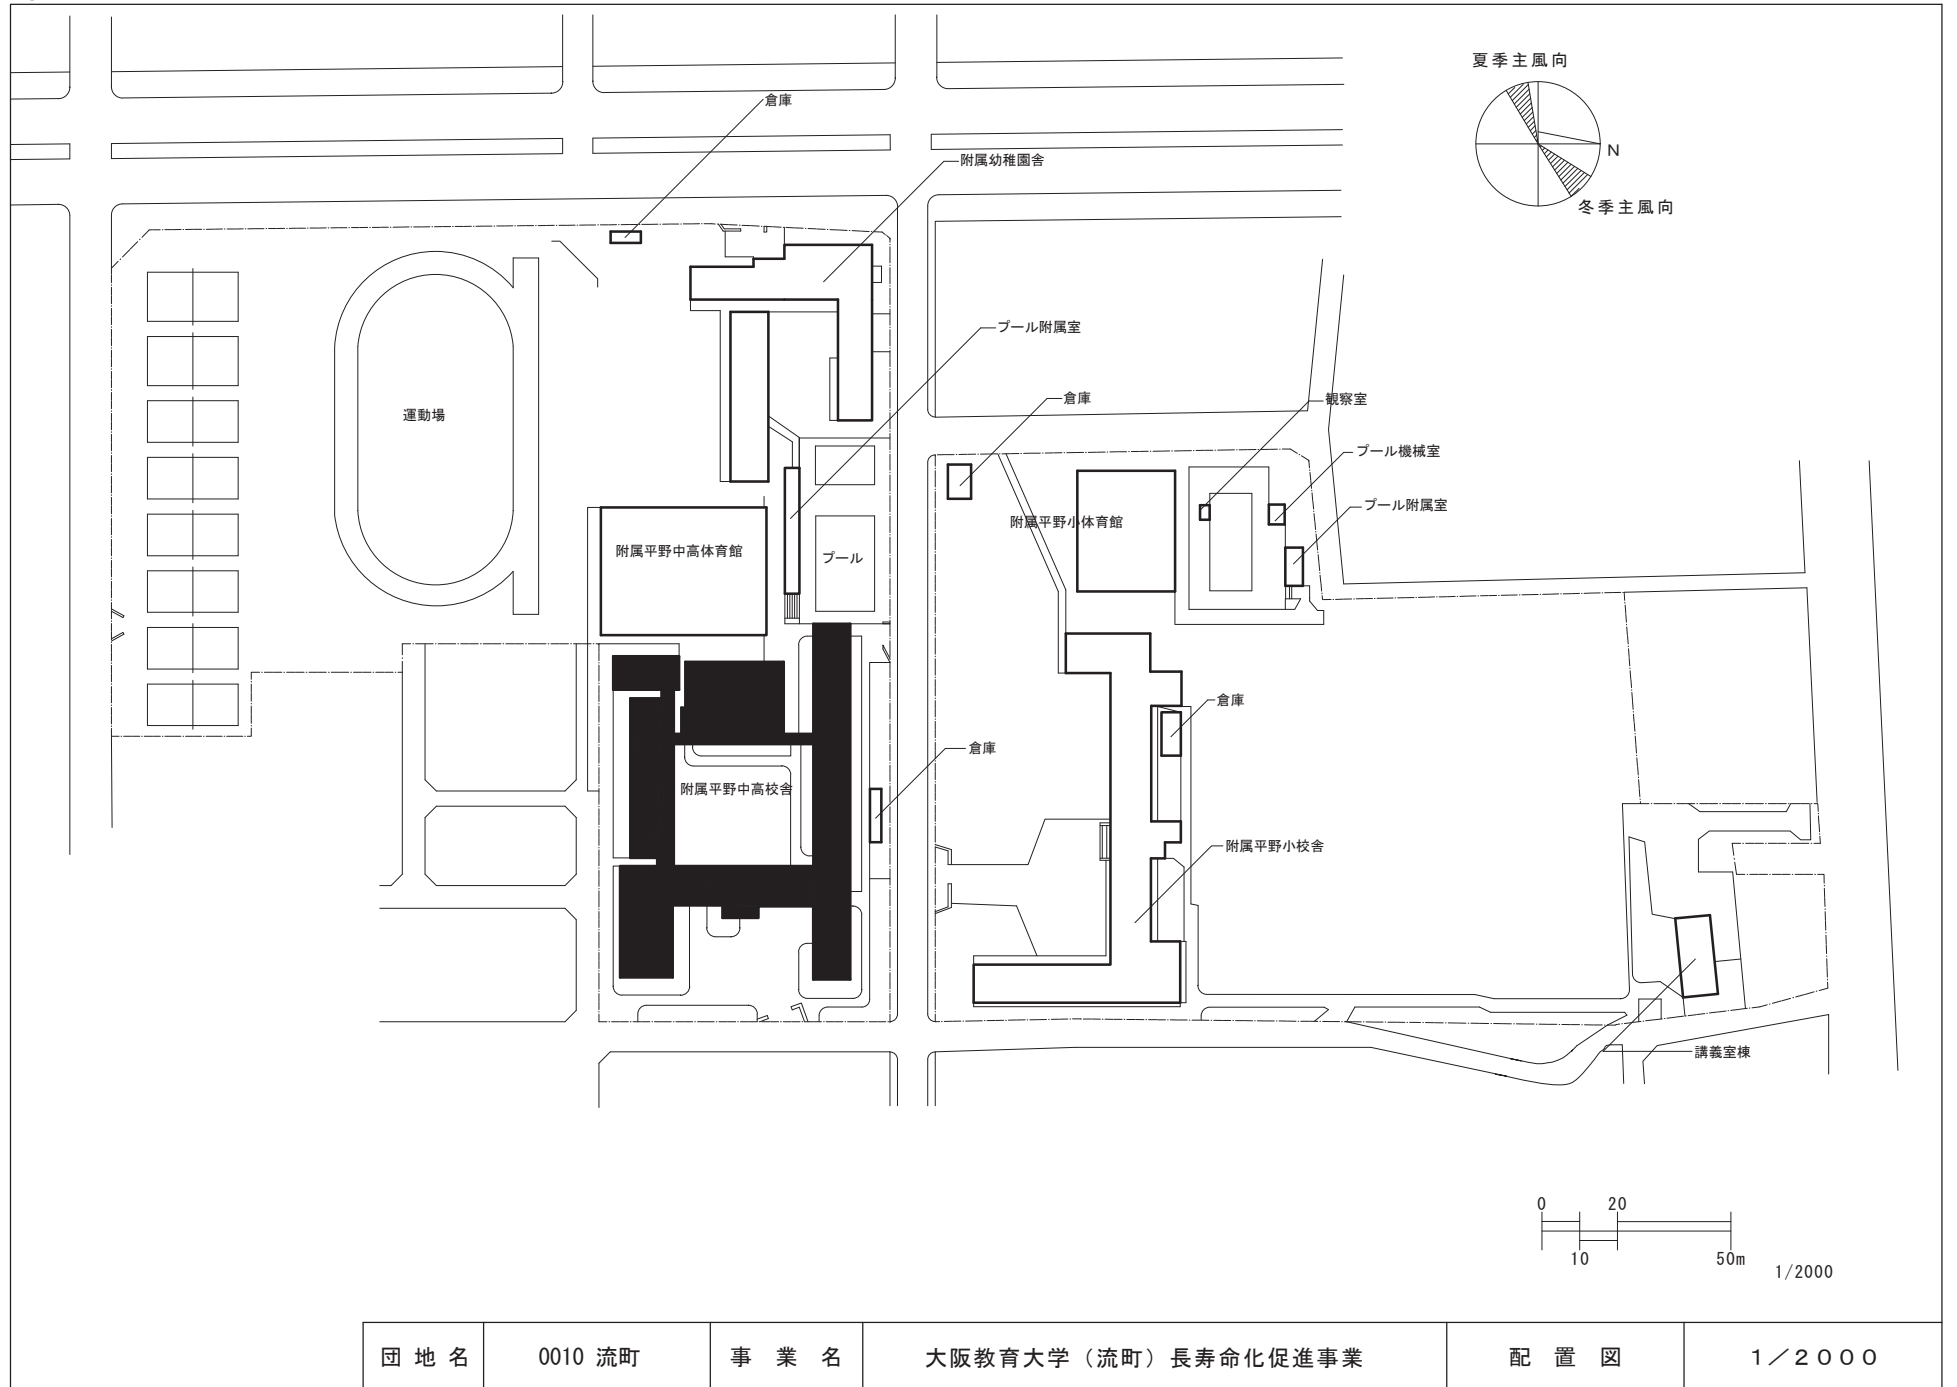


団地名	0010 流町	事業名	大阪教育大学（流町）長寿命化促進事業	配置図	1/2000
-----	---------	-----	--------------------	-----	--------

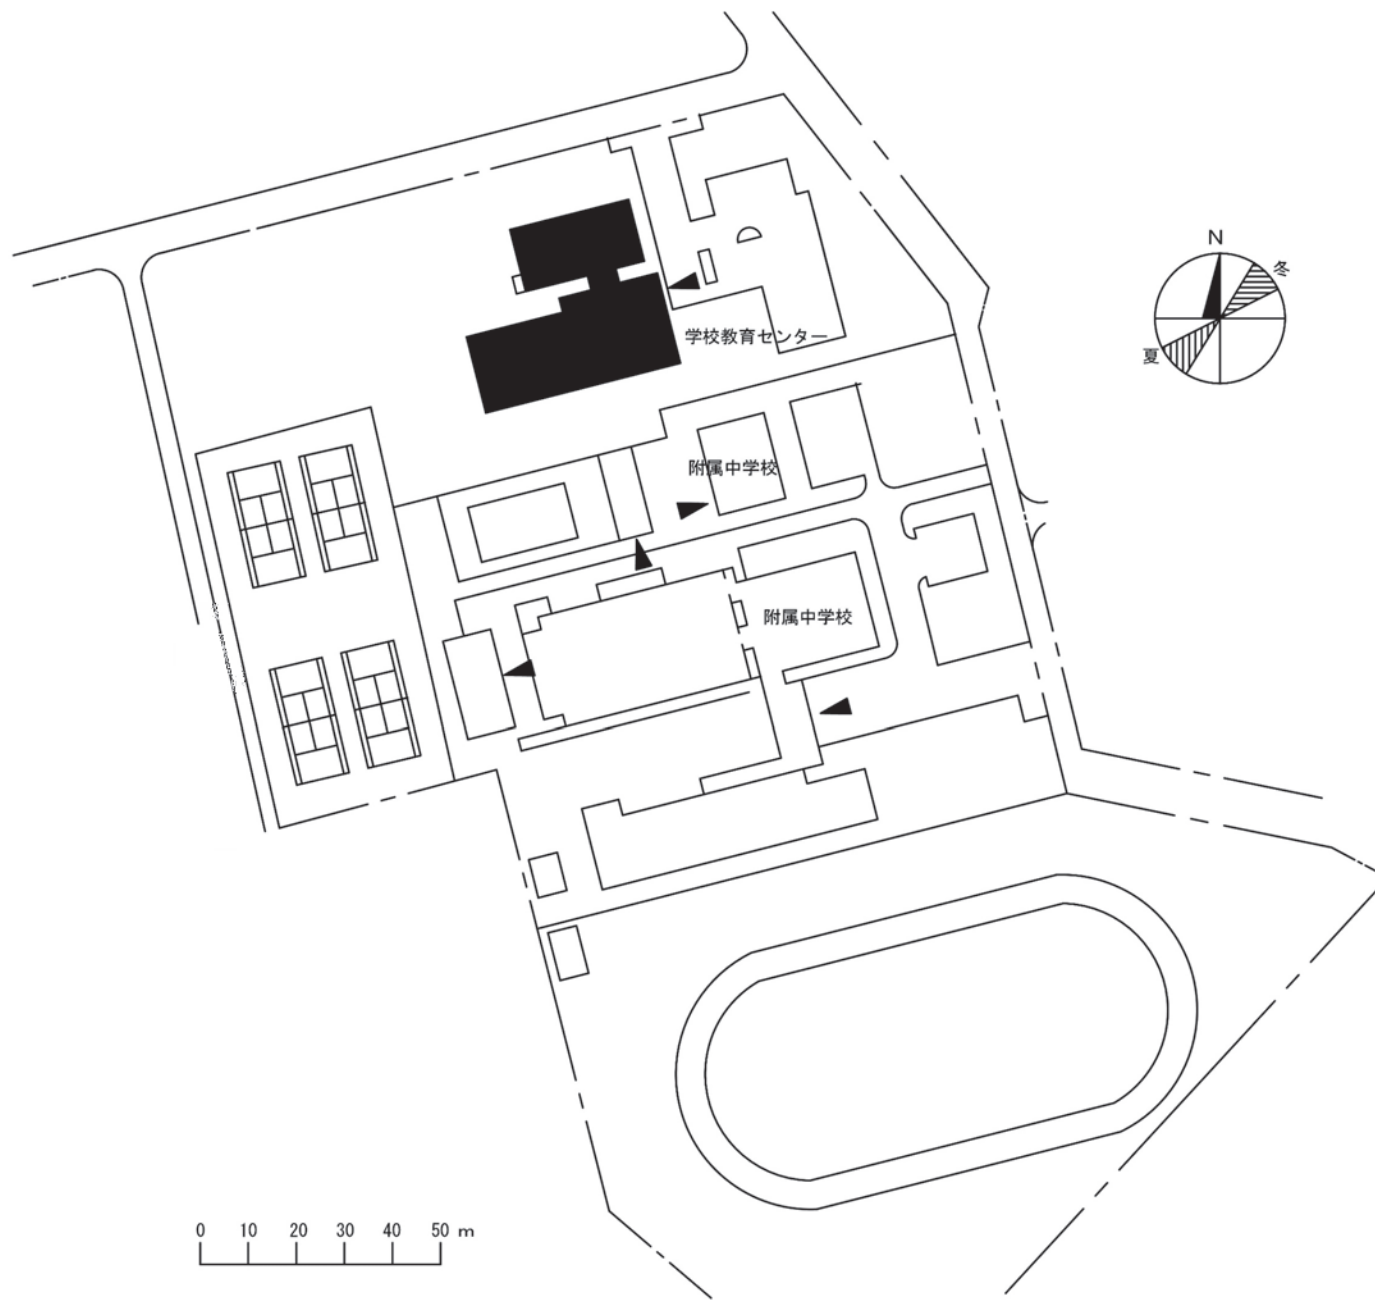


団地名	004 山国2	事業名	兵庫教育大学(山国)長寿命化促進事業	配置図	1/1,500
-----	---------	-----	--------------------	-----	---------

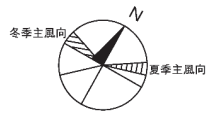


特高受変電設備の更新

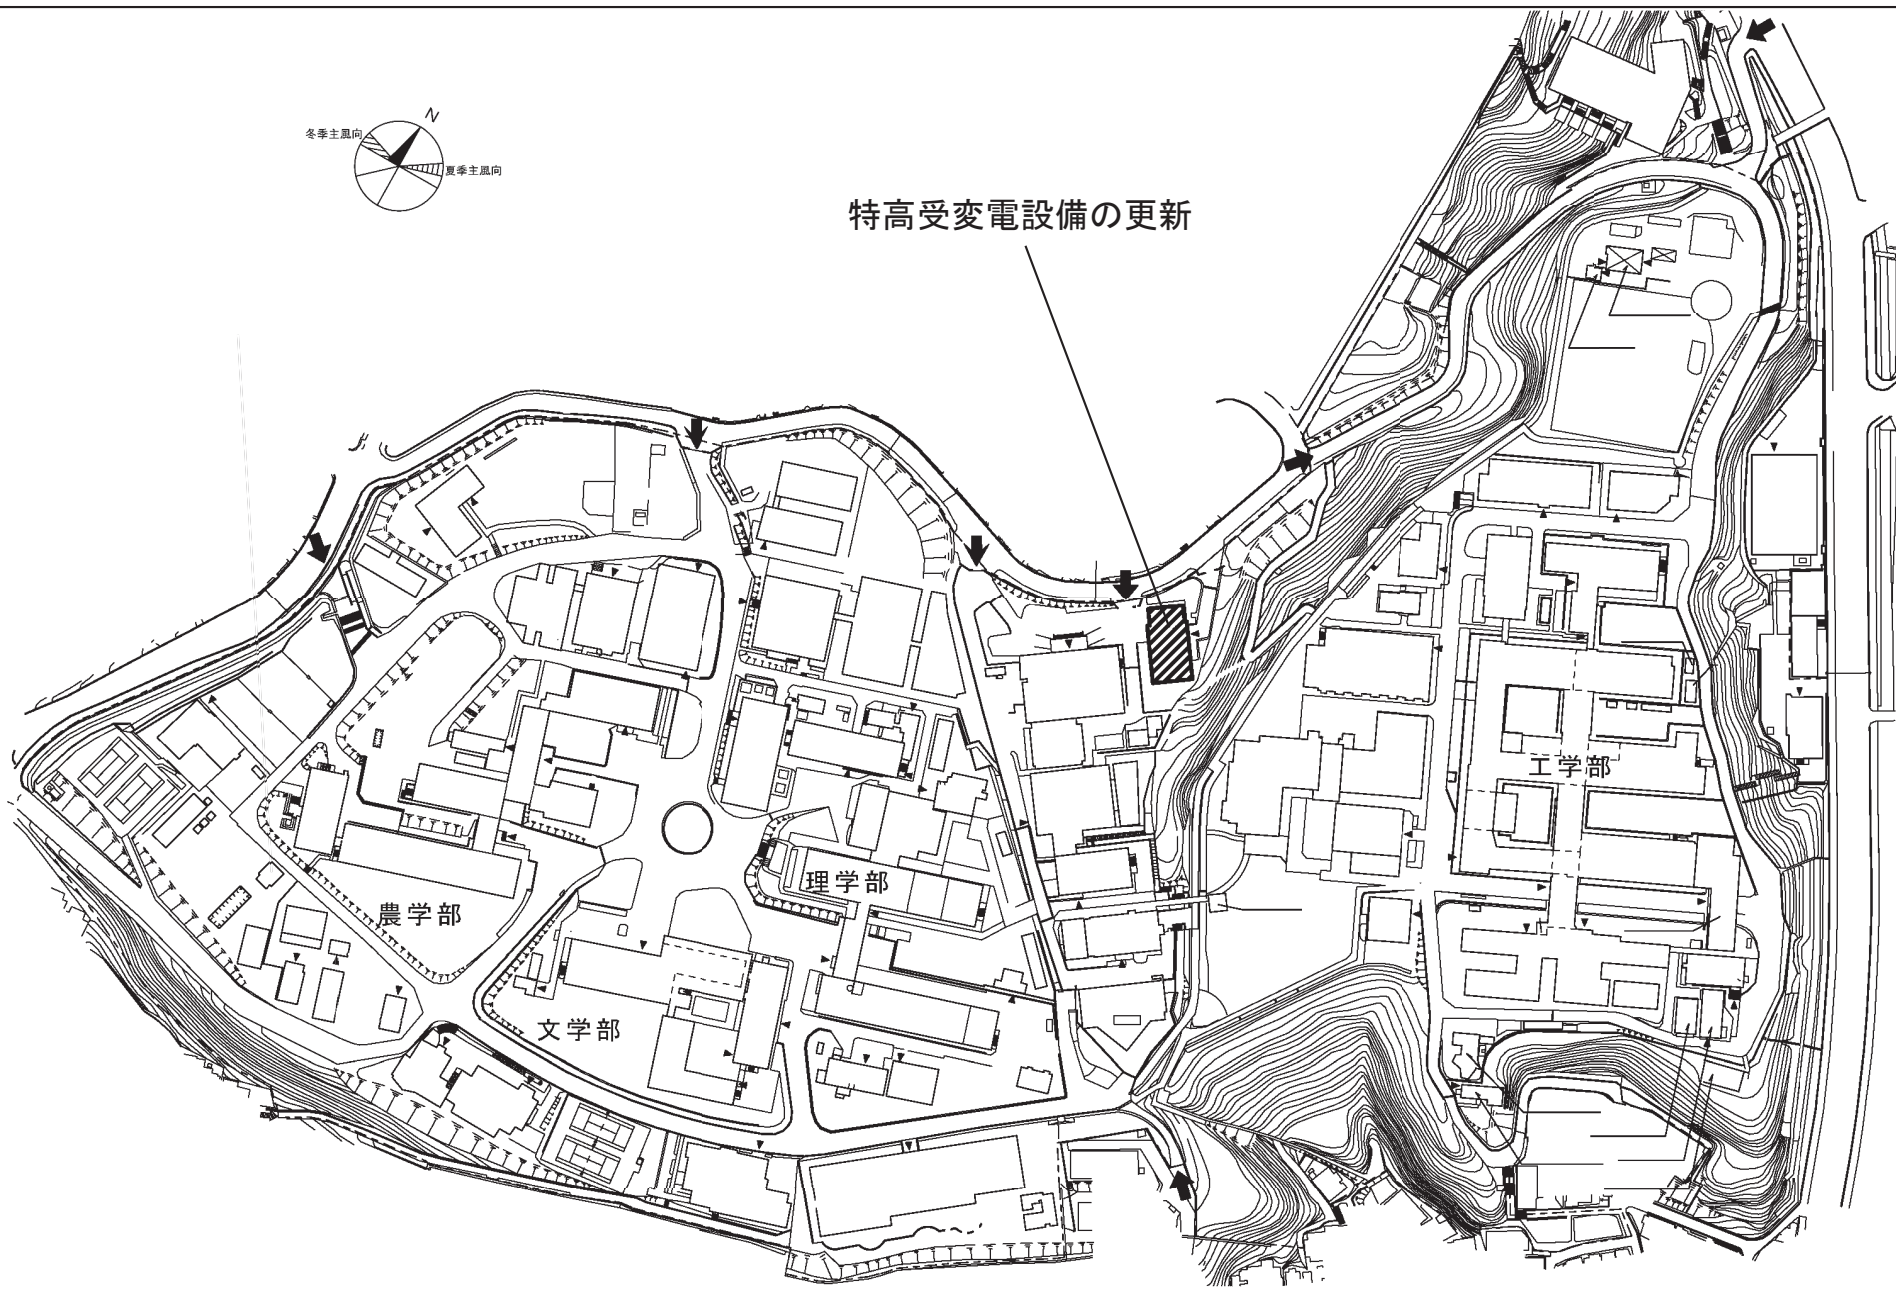


団地名	002 六甲台2	事業名	神戸大学(六甲台)ライフライン再生 (特高受変電設備)	配置図	1/3,000
-----	----------	-----	--------------------------------	-----	---------

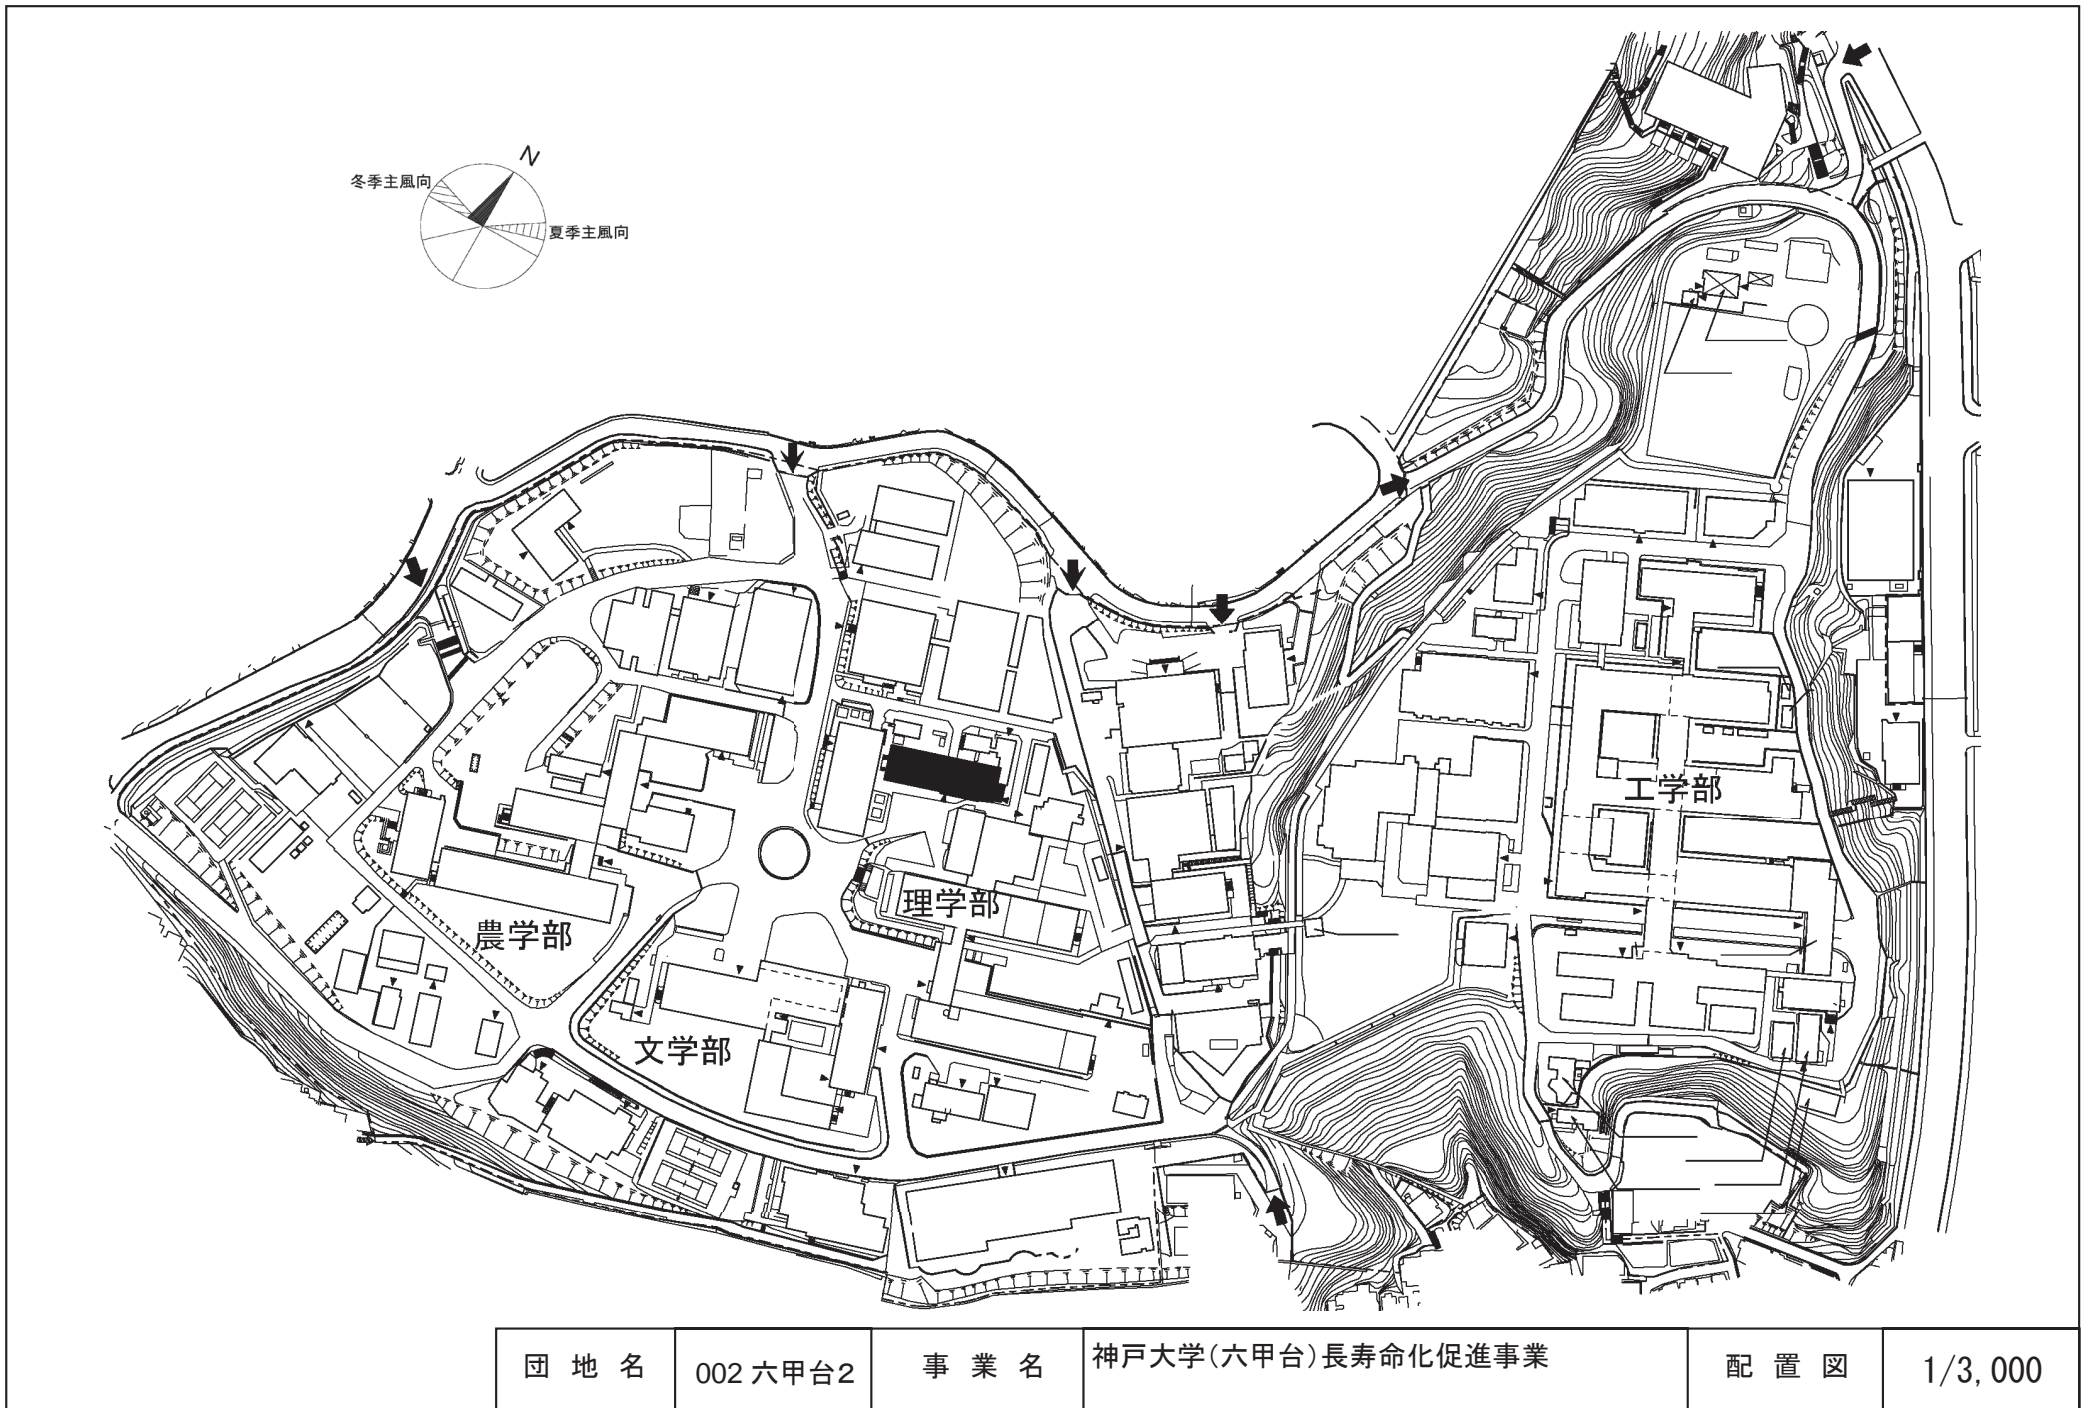


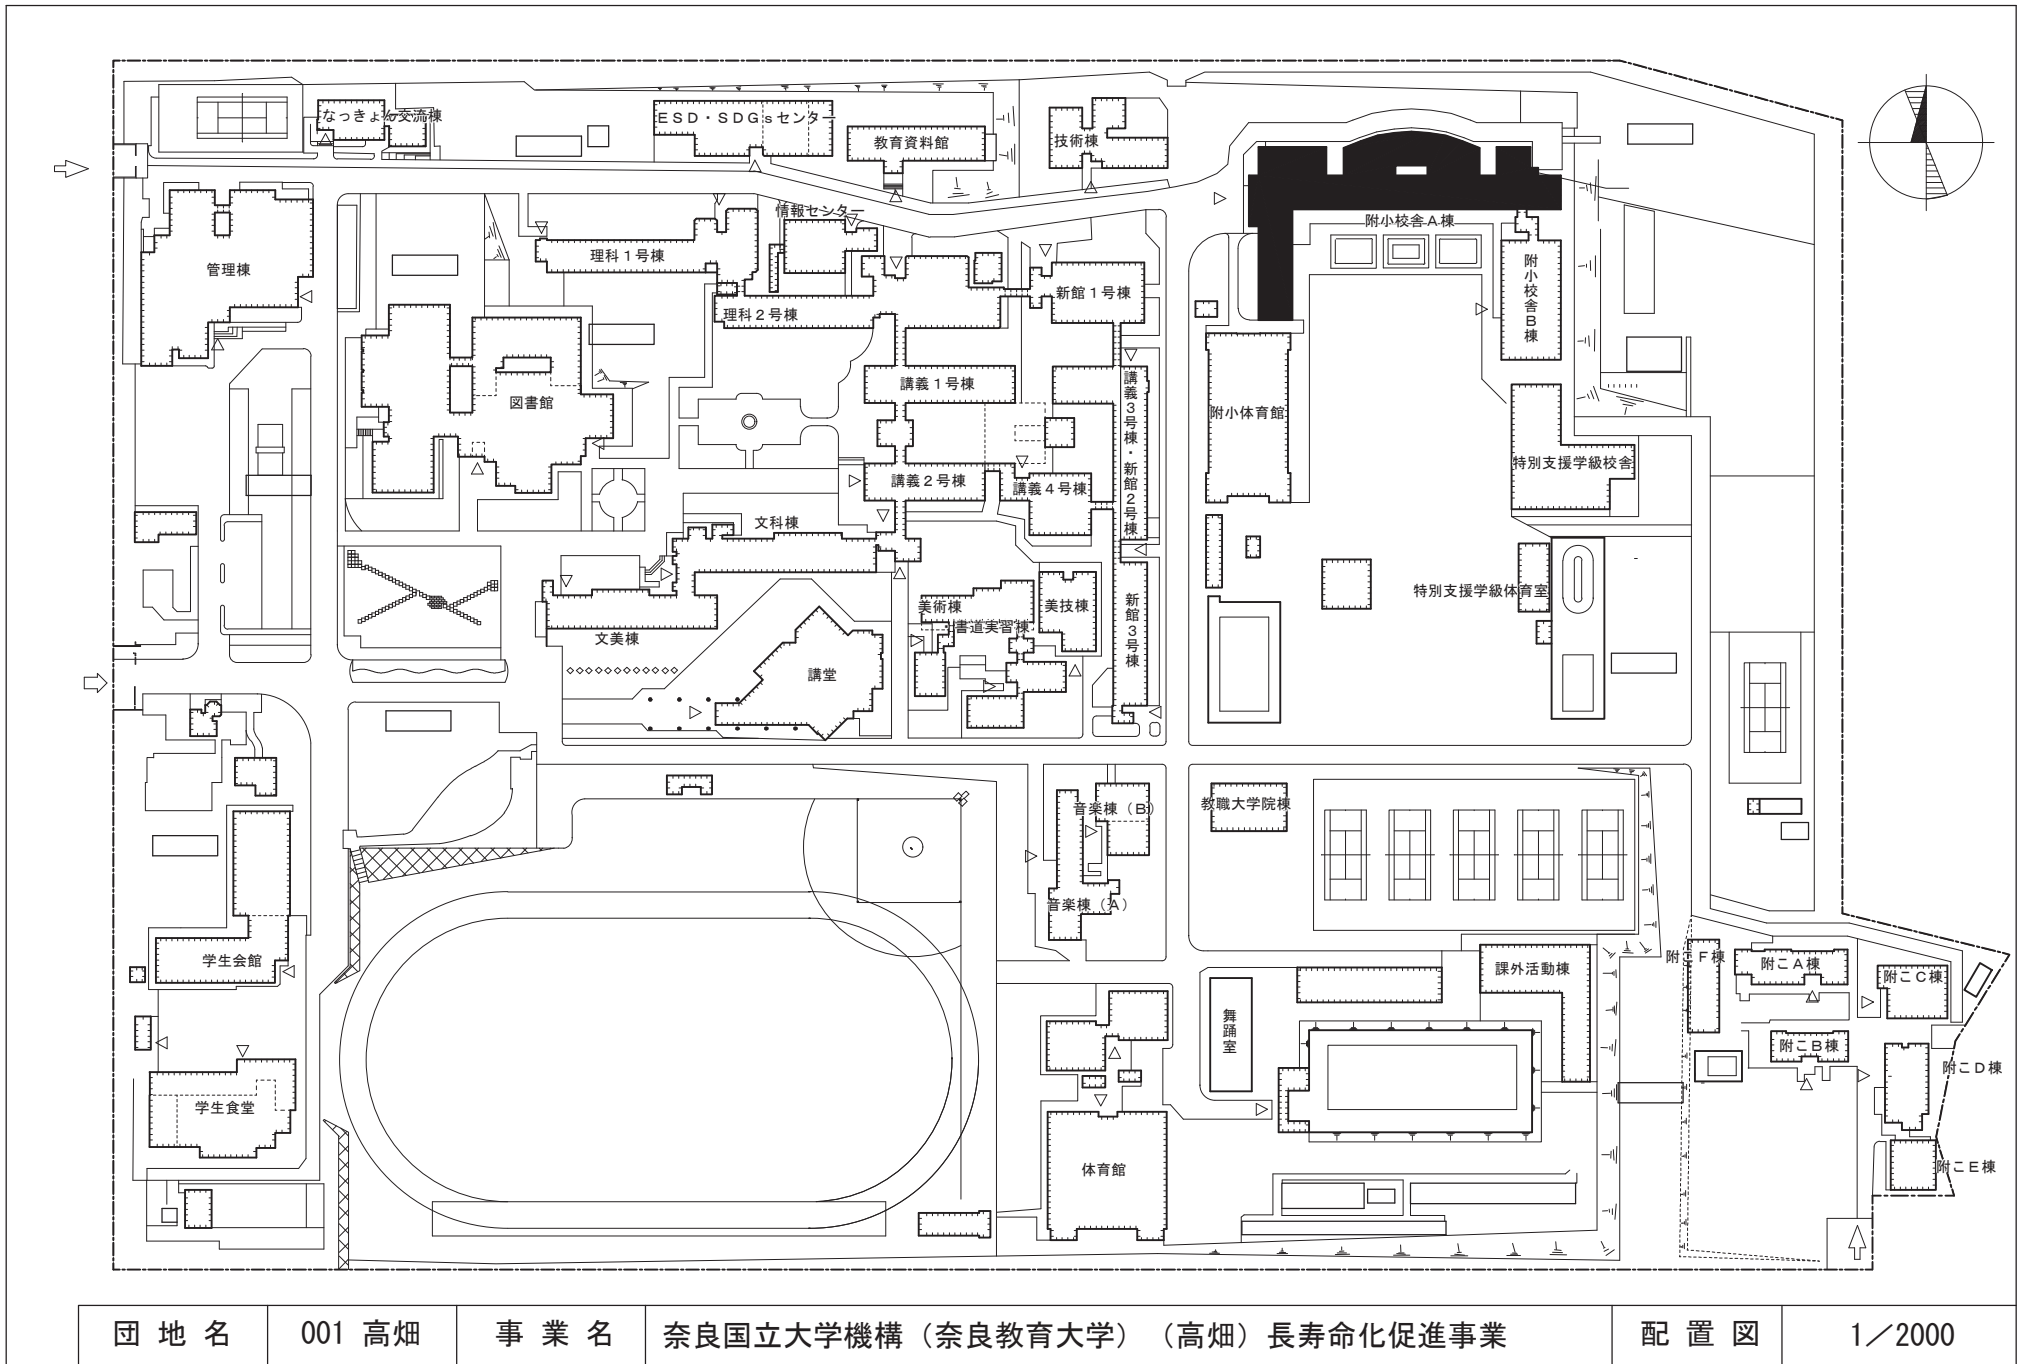



団地名	001 高畑	事業名	奈良国立大学機構（奈良教育大学）（高畑）長寿命化促進事業	配置図	1/2000
-----	--------	-----	------------------------------	-----	--------

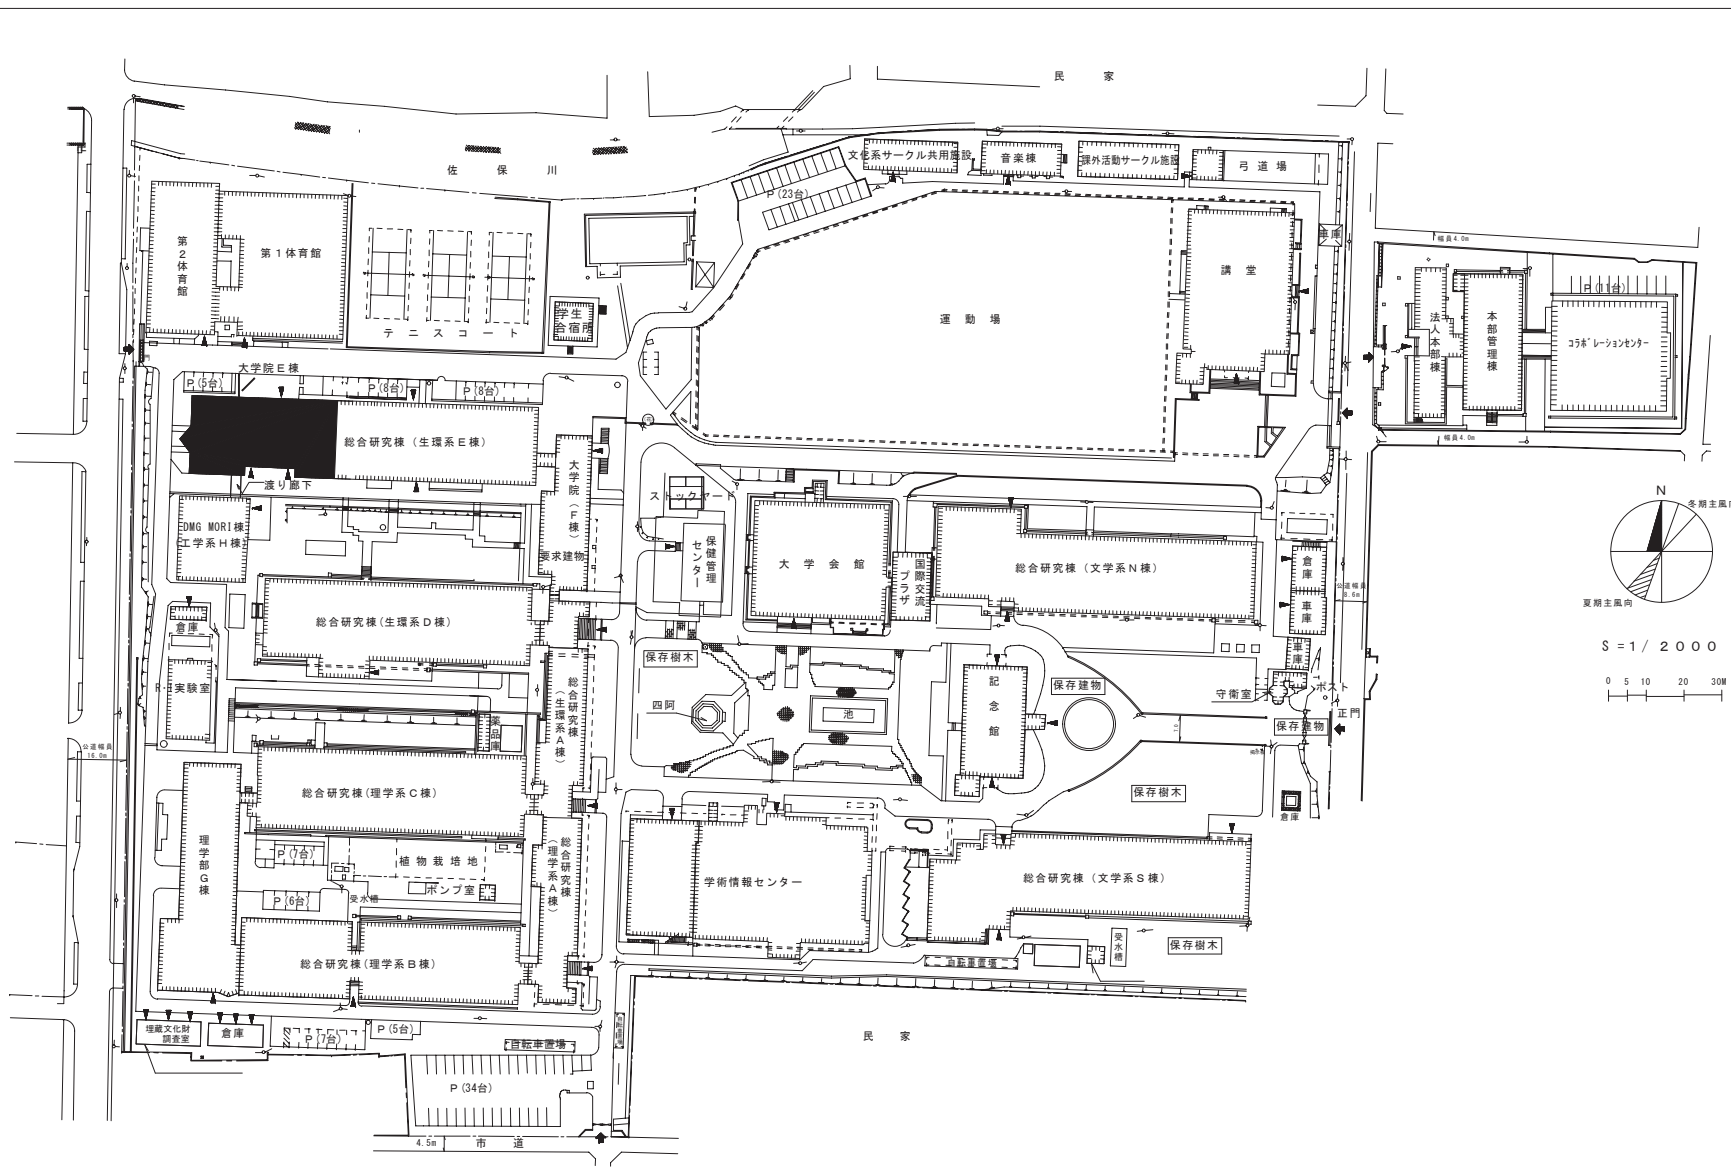



団地名	001北魚屋	事業名	奈良国立大学機構（奈良女子大学）（北魚屋）長寿命化促進事業	配置図	1/2,000
-----	--------	-----	-------------------------------	-----	---------

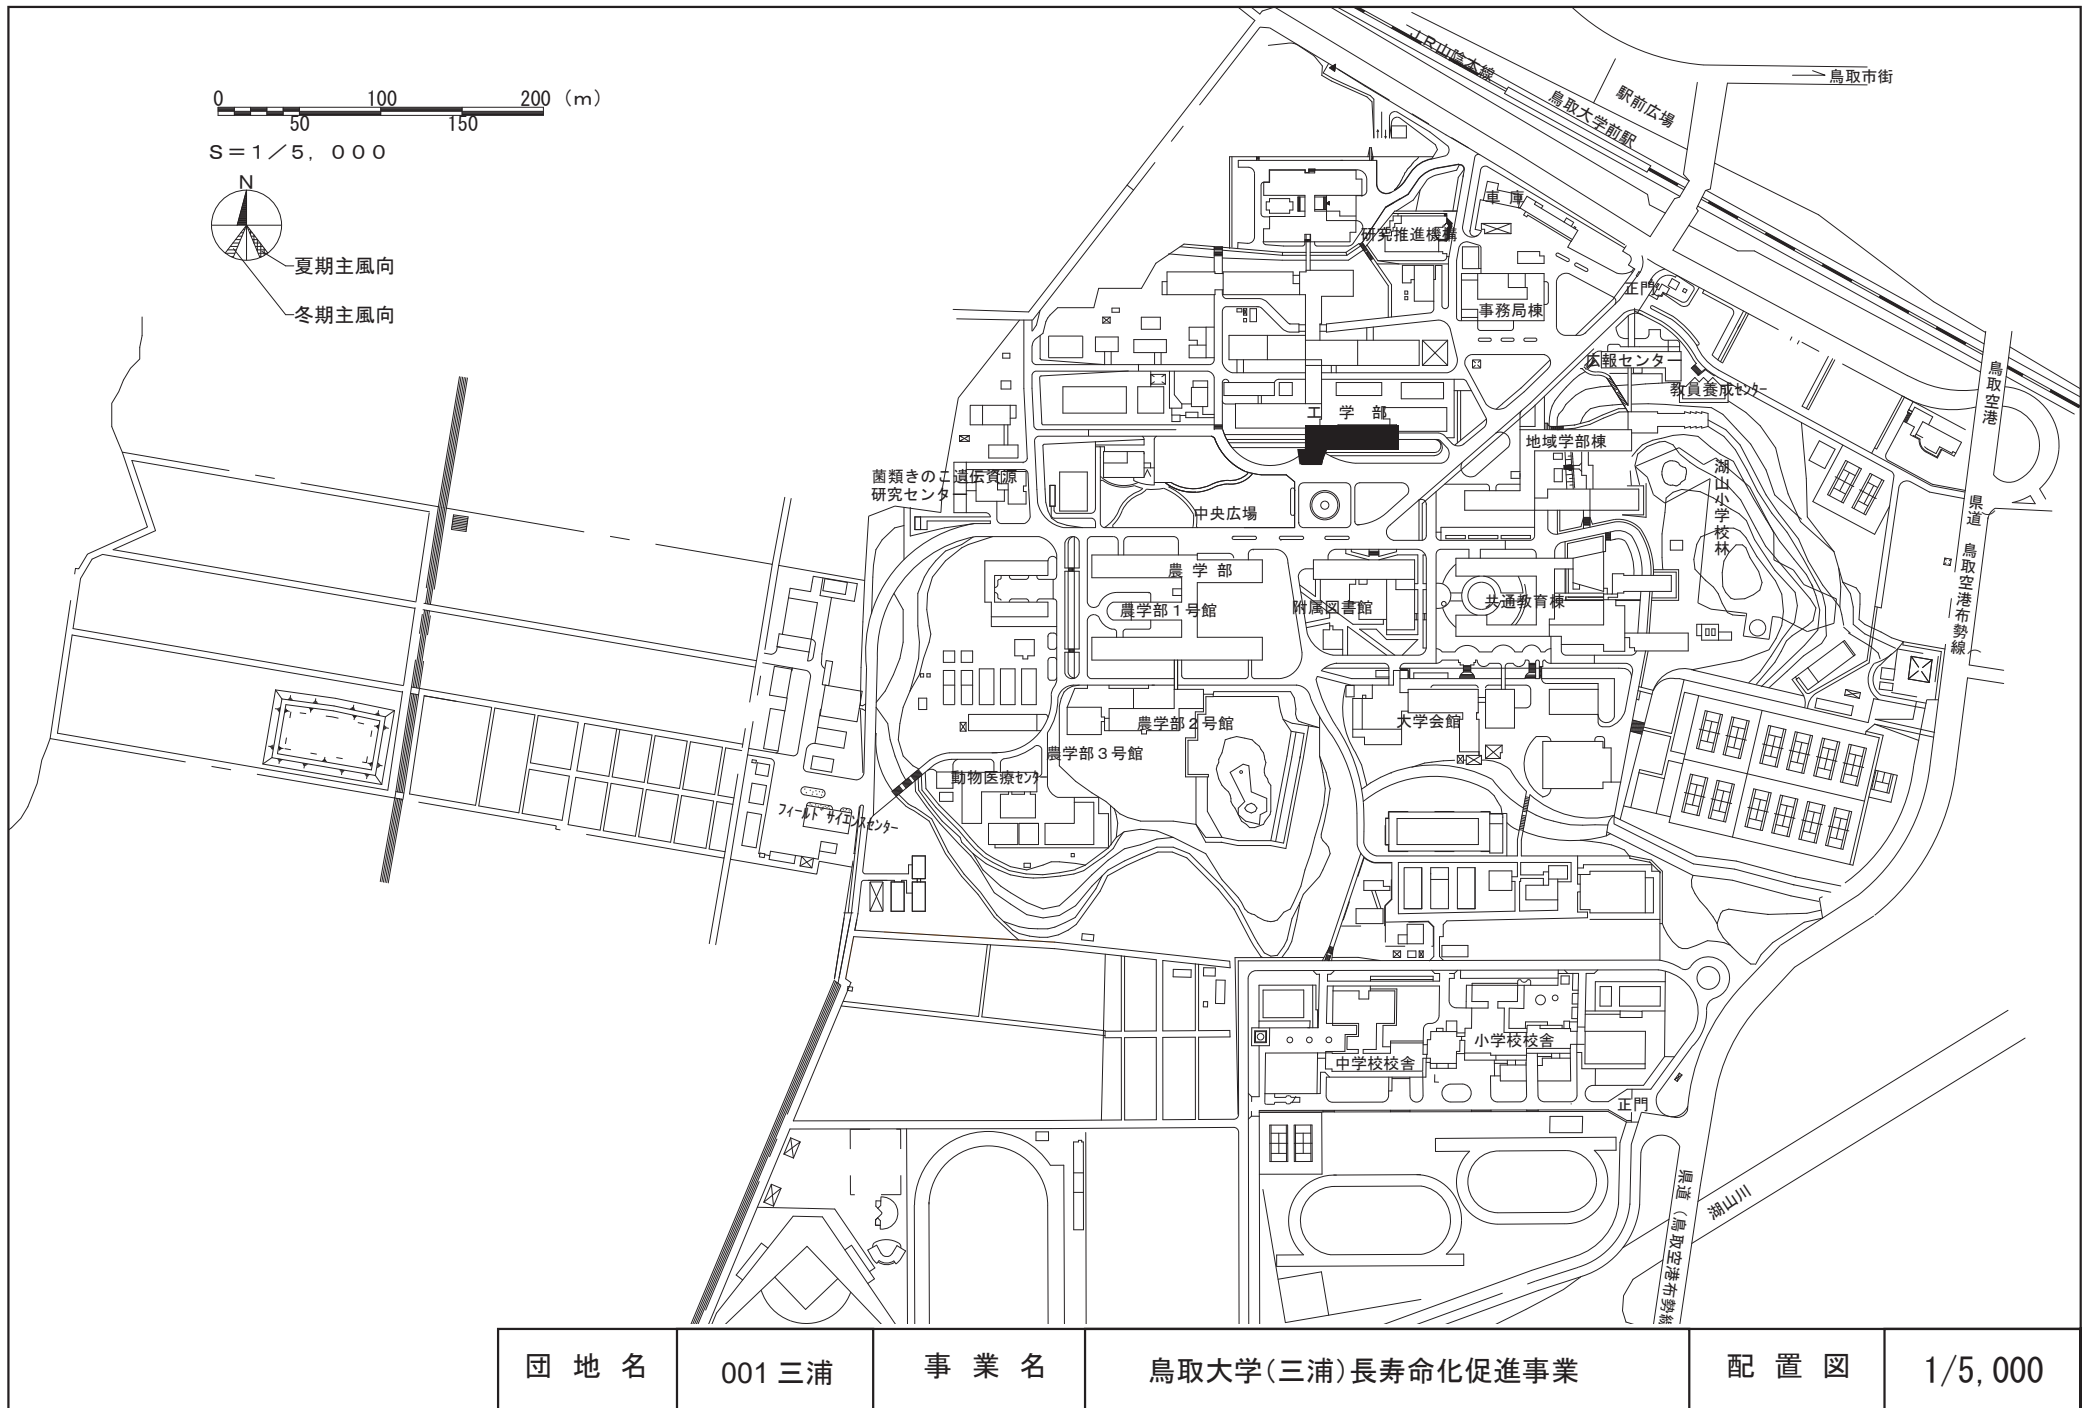


団地名	001 三浦	事業名	鳥取大学(三浦)長寿命化促進事業	配置図	1/5,000
-----	--------	-----	------------------	-----	---------

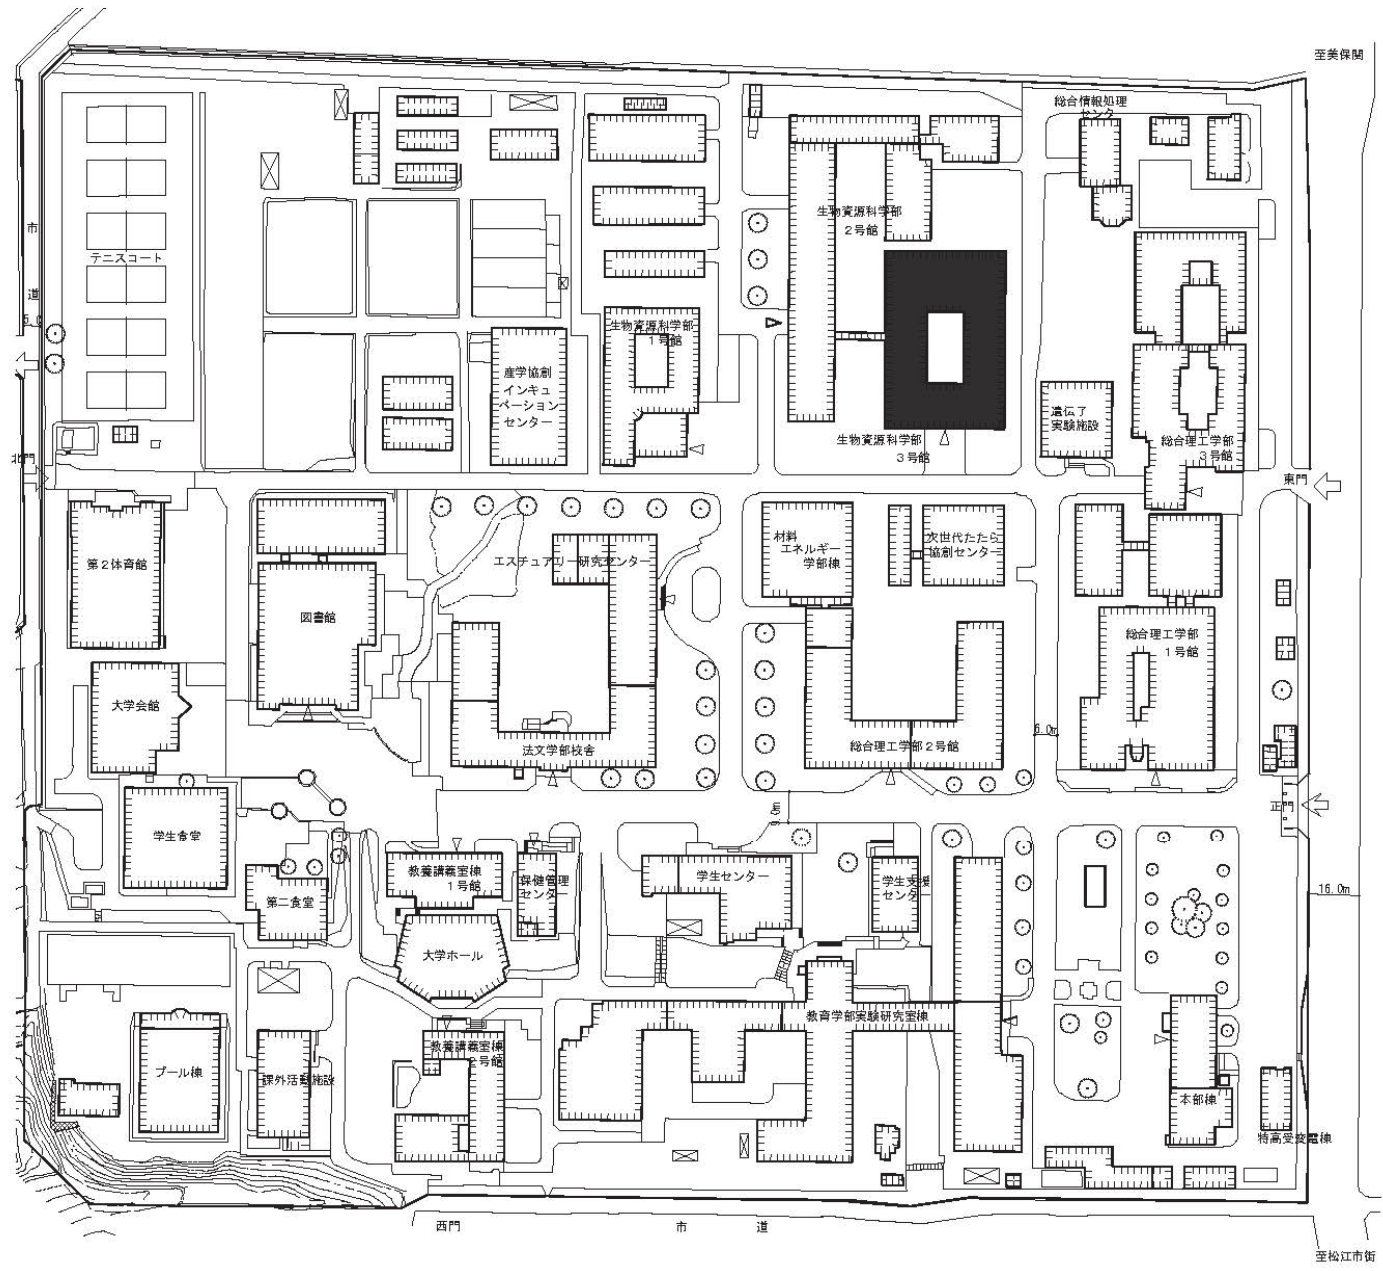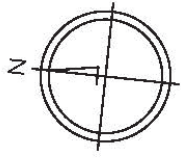


団地名	001 川津	事業名	島根大学(川津)長寿命化促進事業	配置図	1/2500
-----	--------	-----	------------------	-----	--------

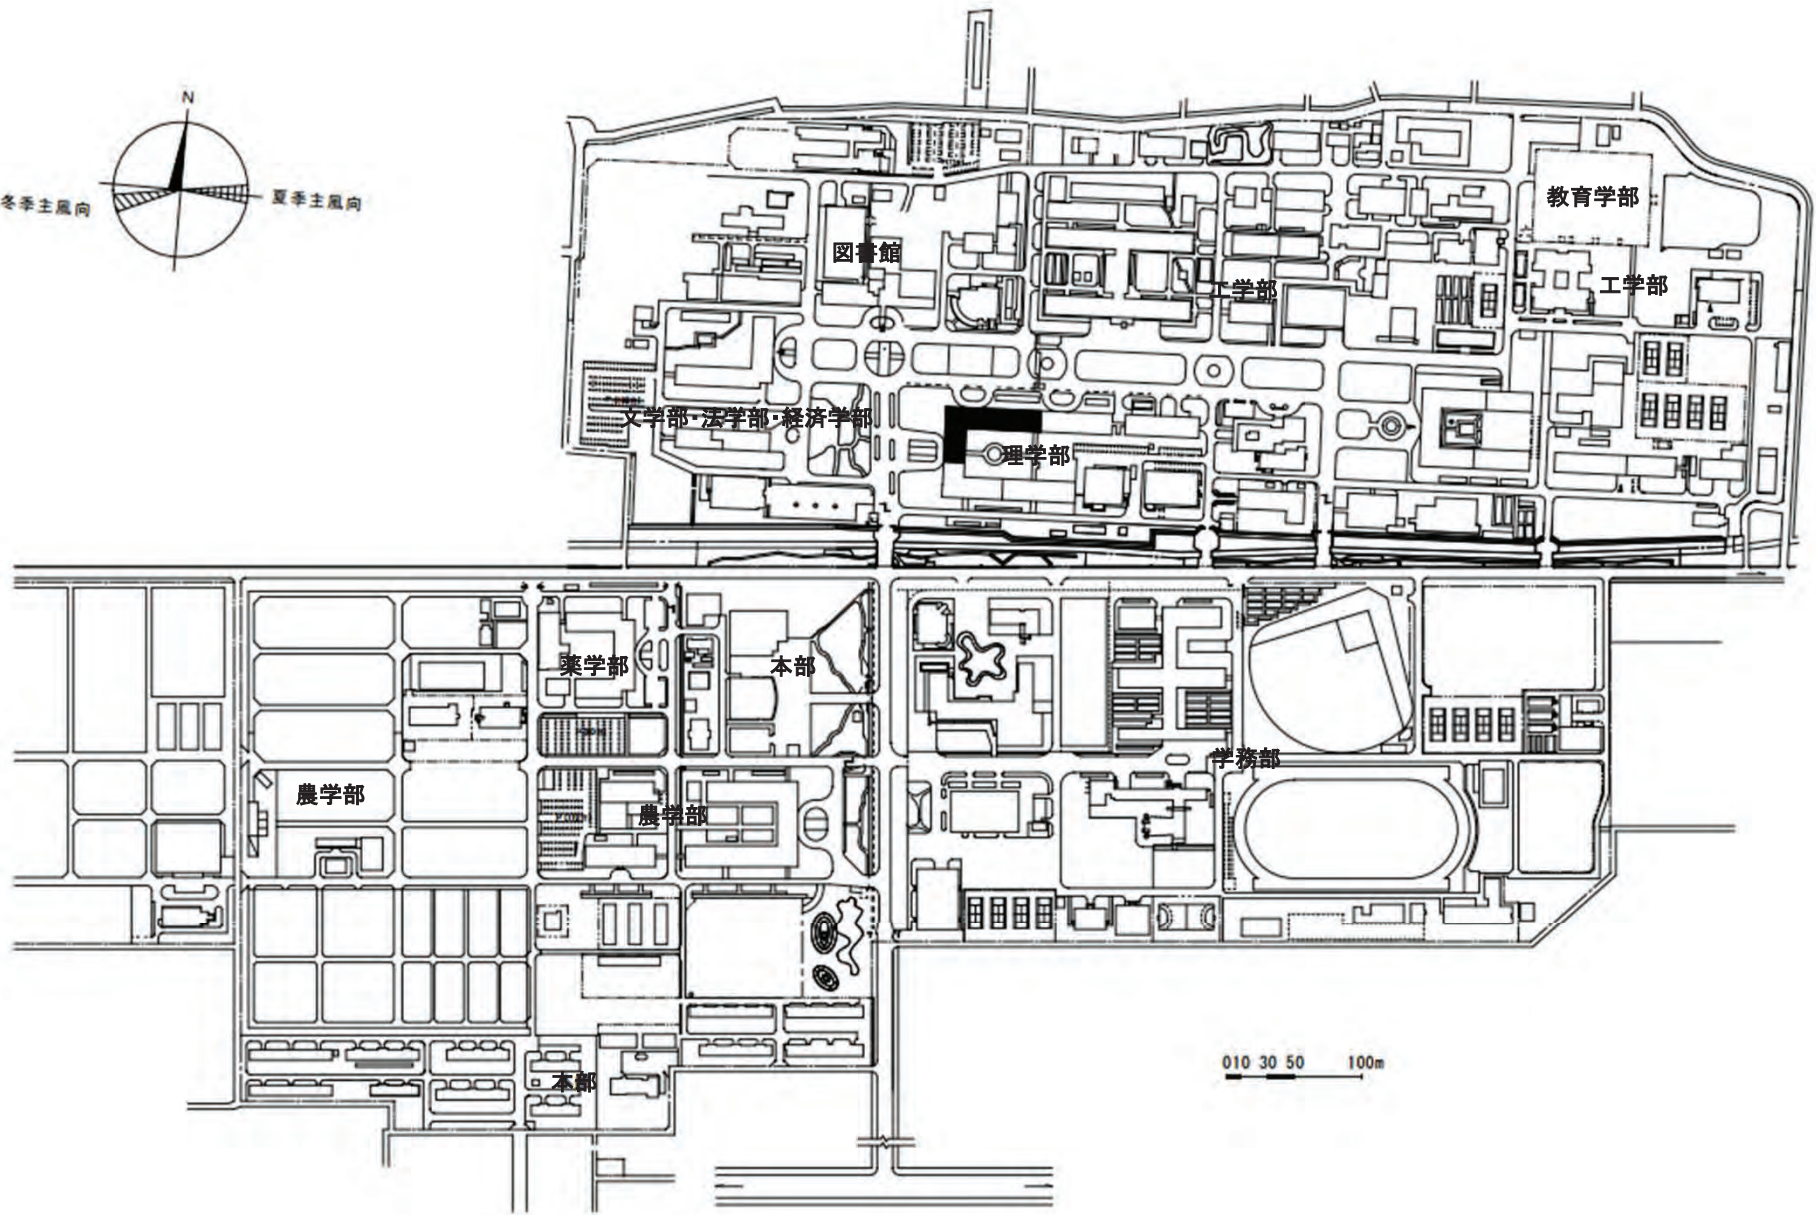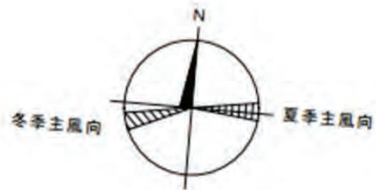


団地名	001 津島	事業名	岡山大学(津島)長寿命化促進事業	配置図	1/5,000
-----	--------	-----	------------------	-----	---------

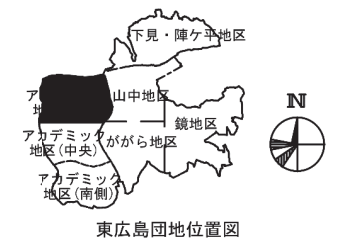


東広島島地位置図

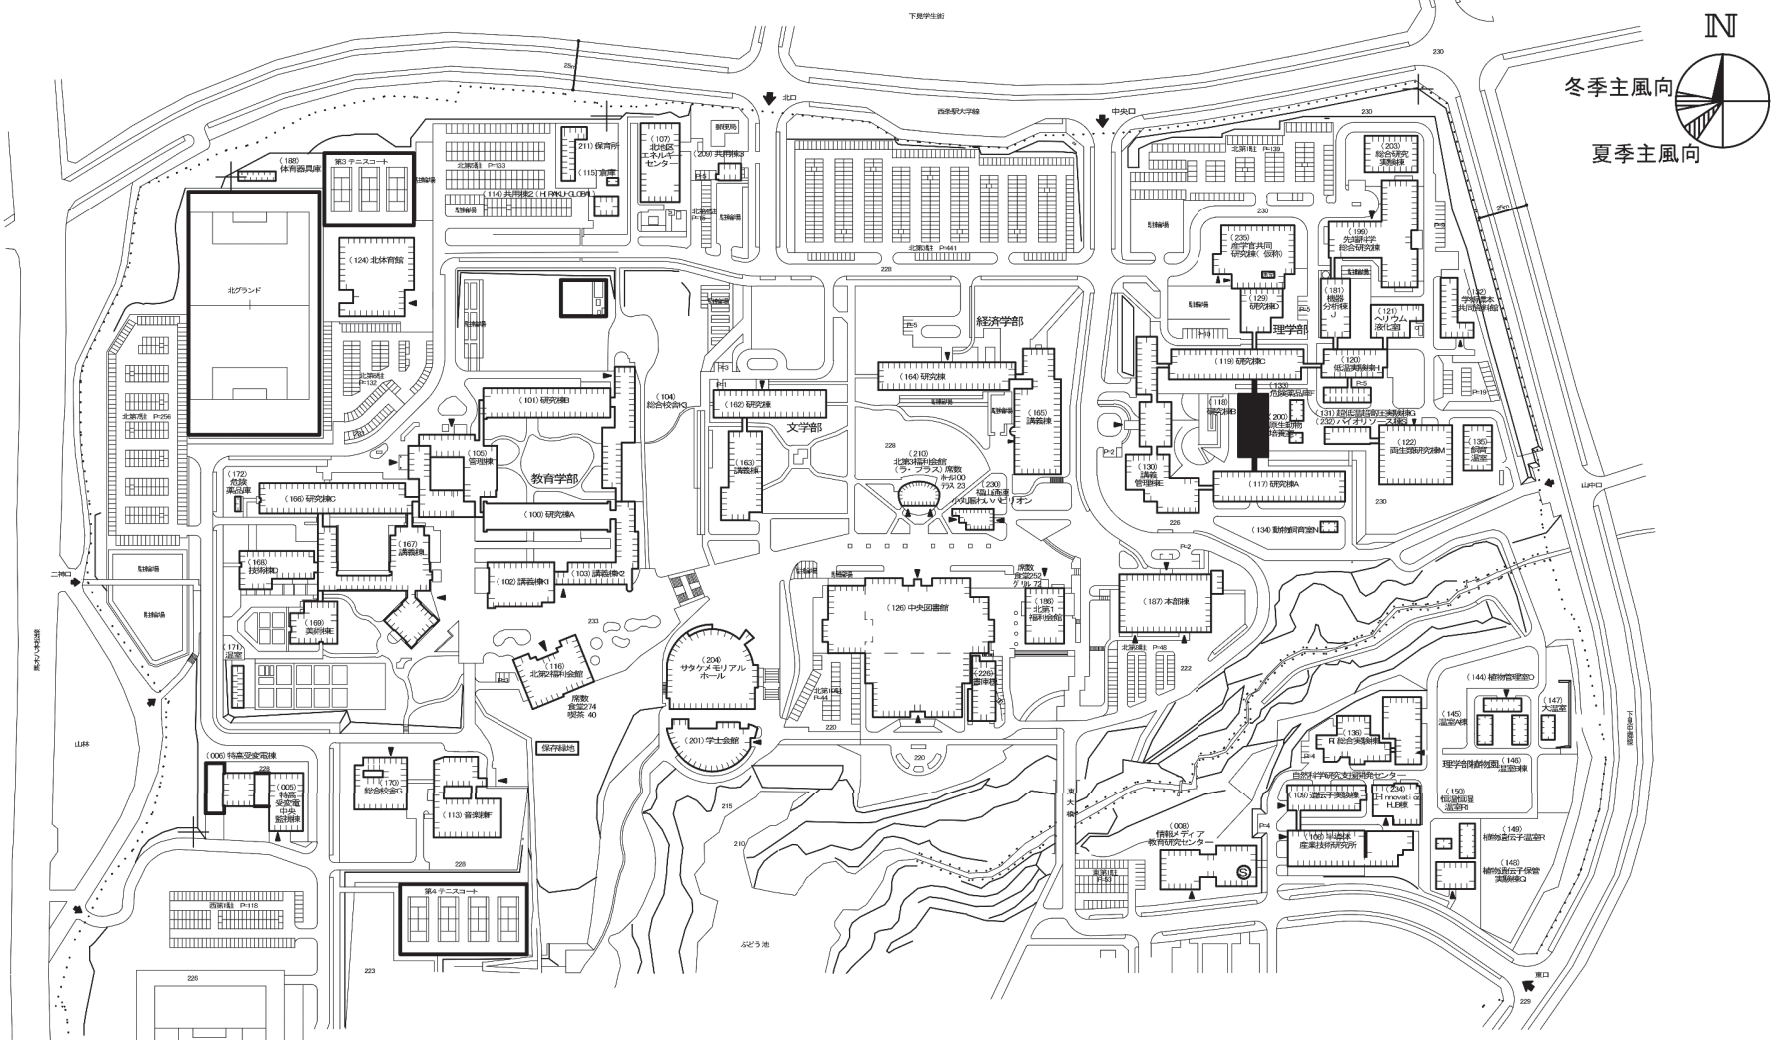

団地名	060 東広島	事業名	広島大学(東広島)総合研究棟改修(理学系)	配置図	1/4,000
-----	---------	-----	-----------------------	-----	---------

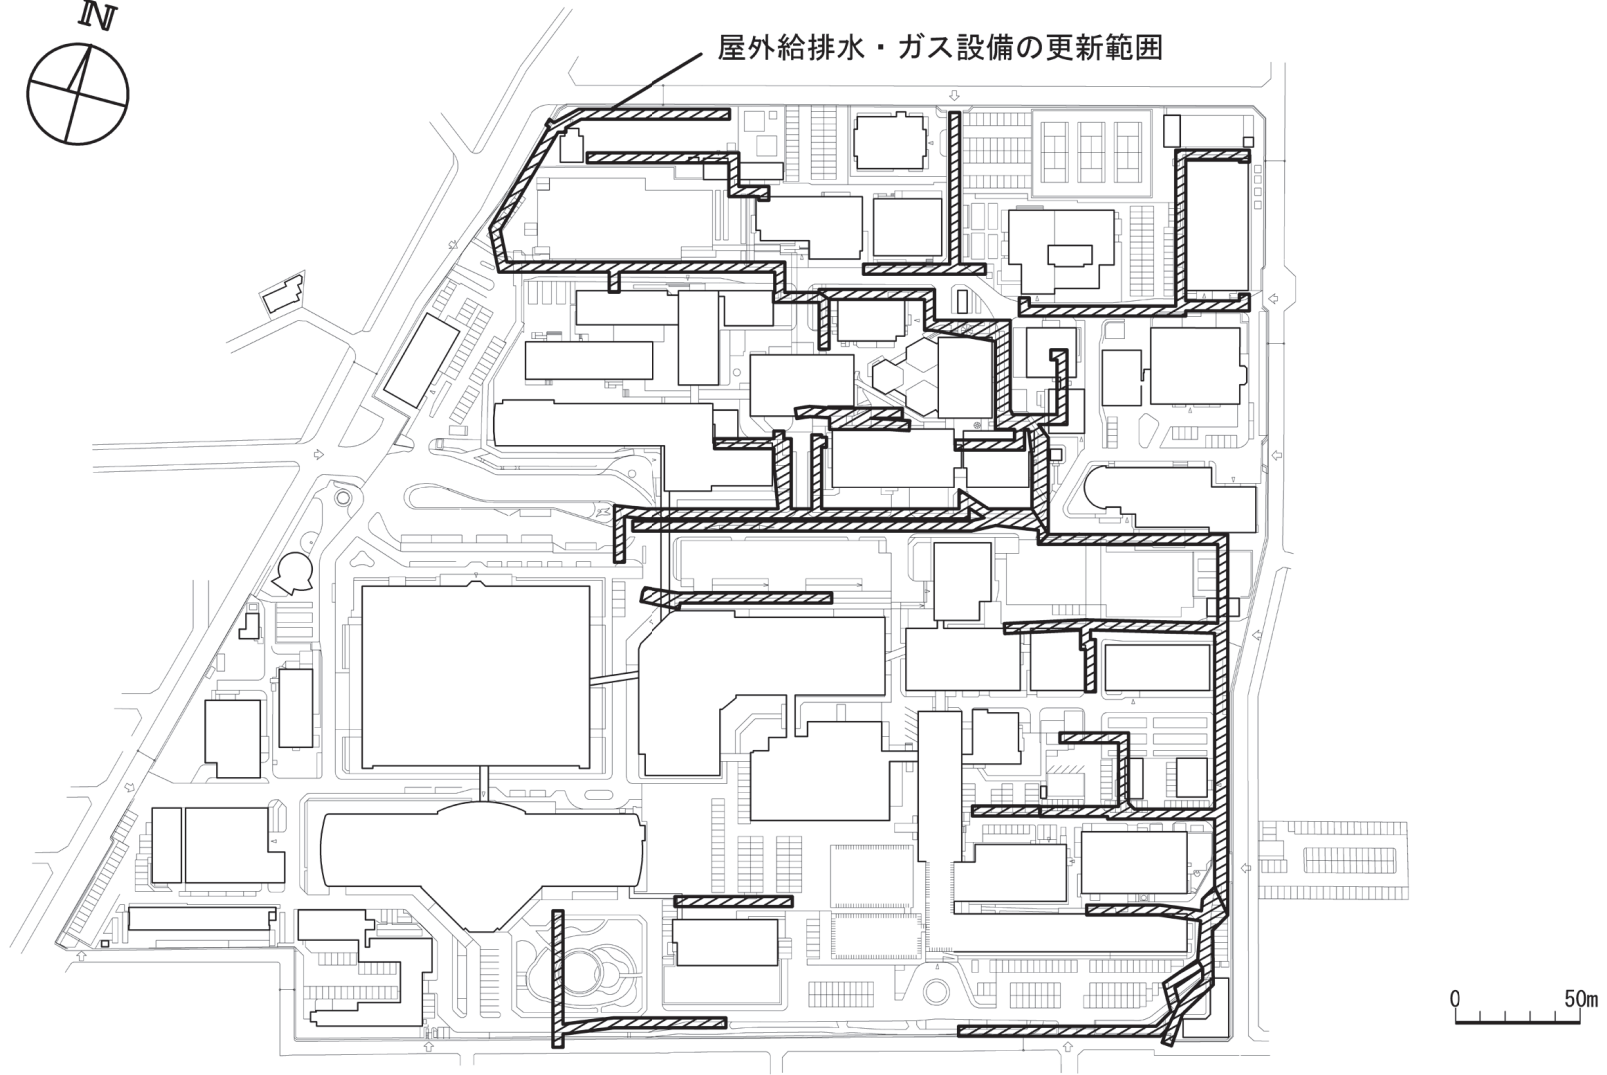


団地名	009 霞団地	事業名	広島大学(震)ライフライン再生(給排水設備等)	配置図	1/3,000
-----	---------	-----	-------------------------	-----	---------

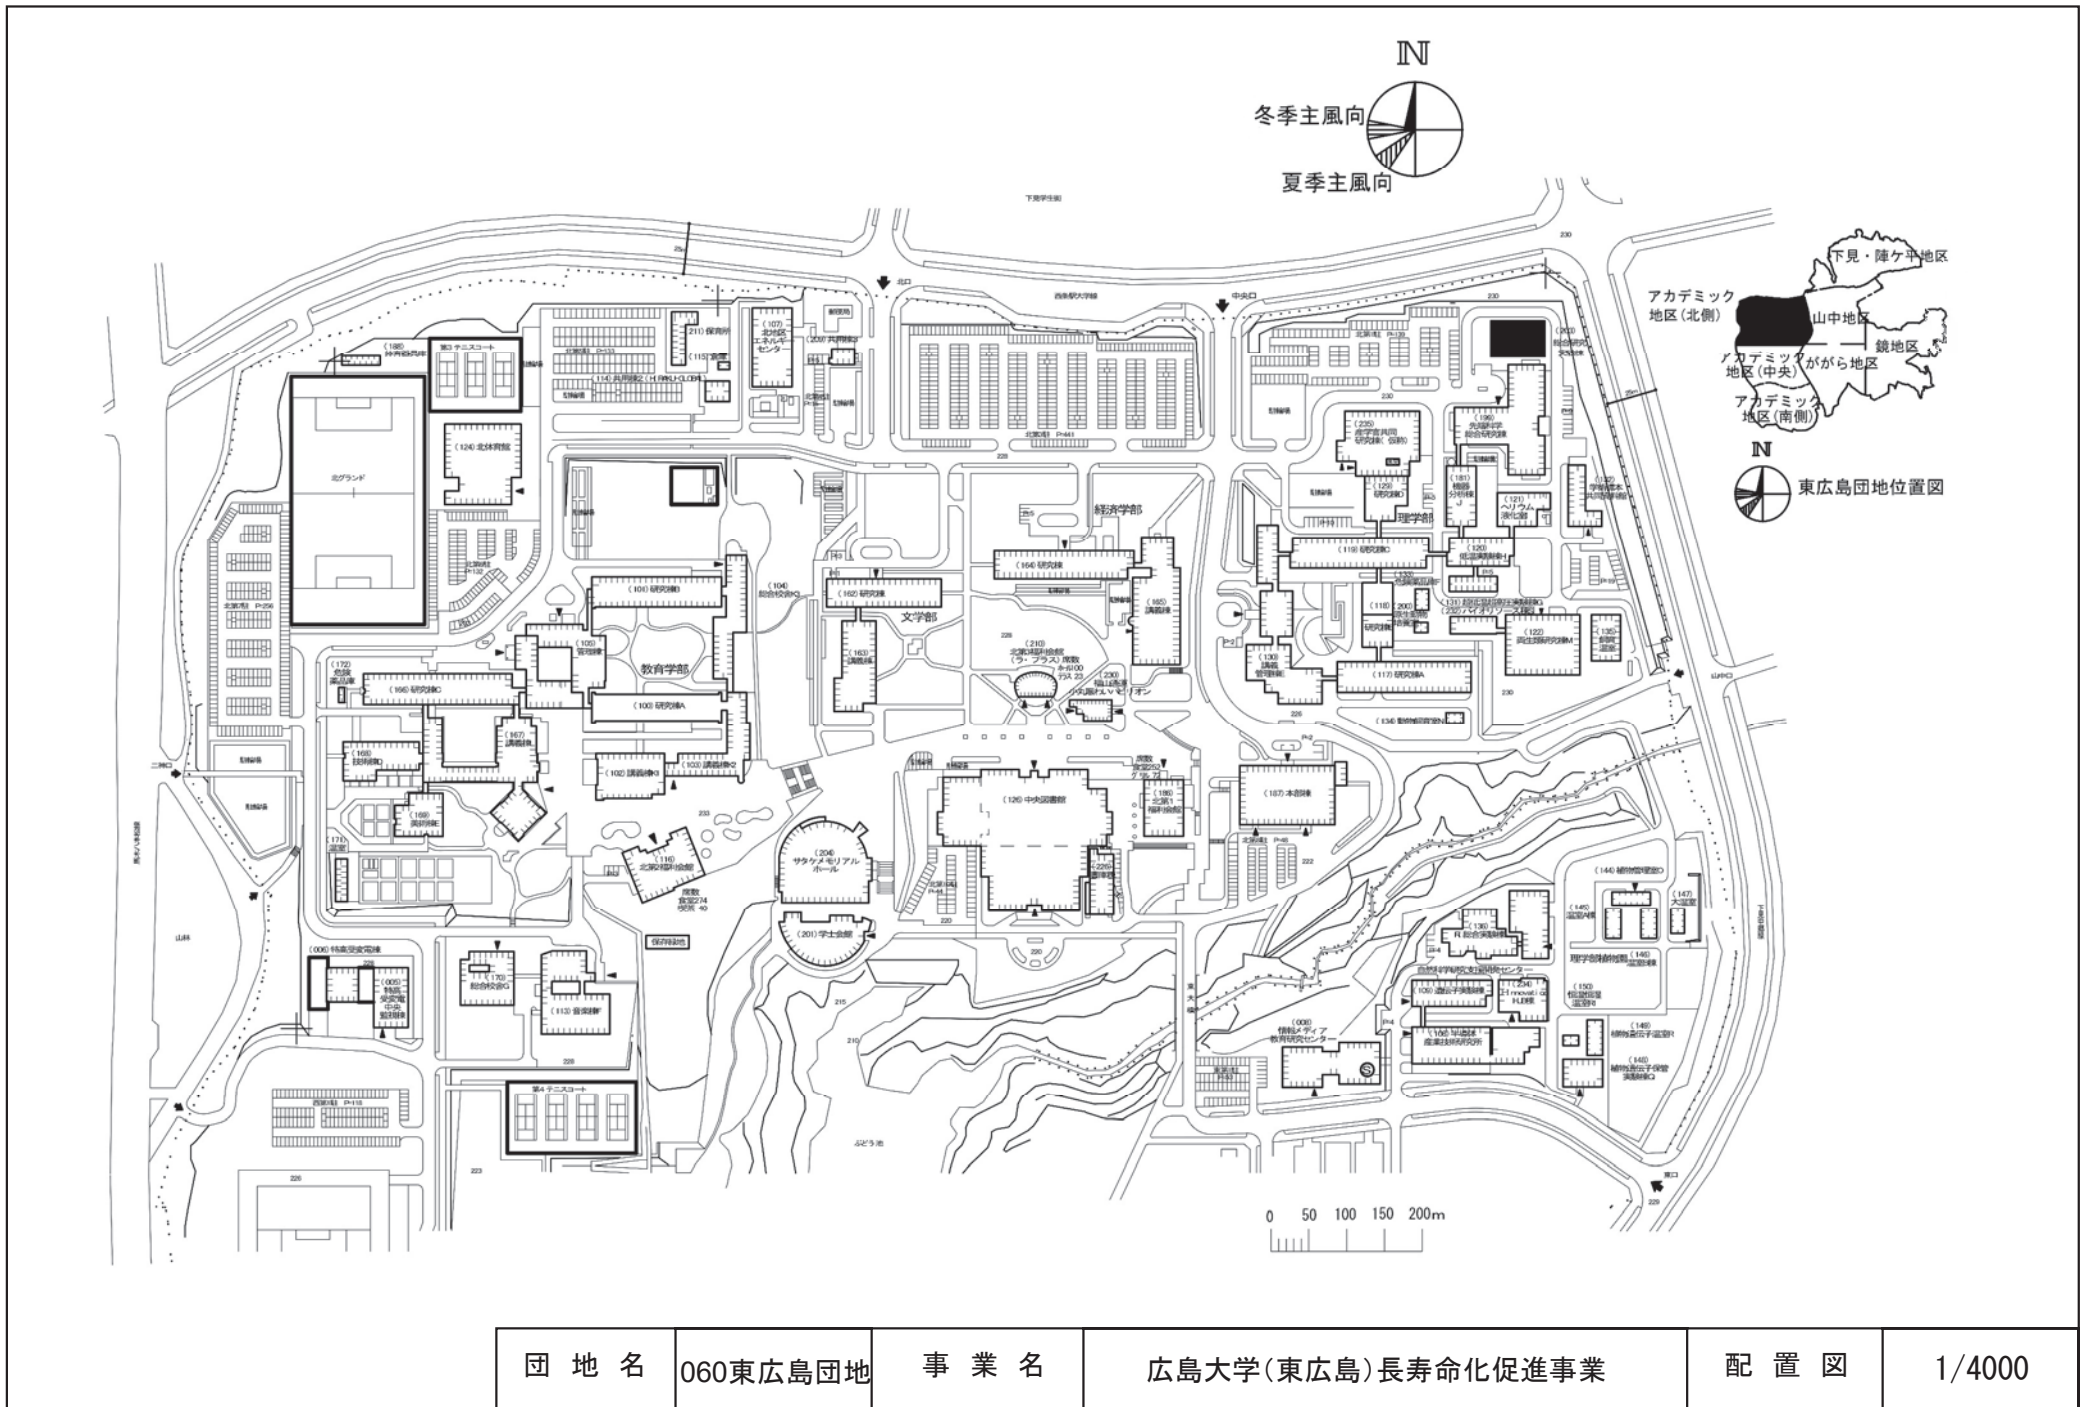

団地名	060東広島団地	事業名	広島大学(東広島)長寿命化促進事業	配置図	1/4000
-----	----------	-----	-------------------	-----	--------



団地名	017 吉田	事業名	山口大学(吉田)実習棟Ⅱ改築(農学系)	配置図	1/5000
-----	--------	-----	---------------------	-----	--------

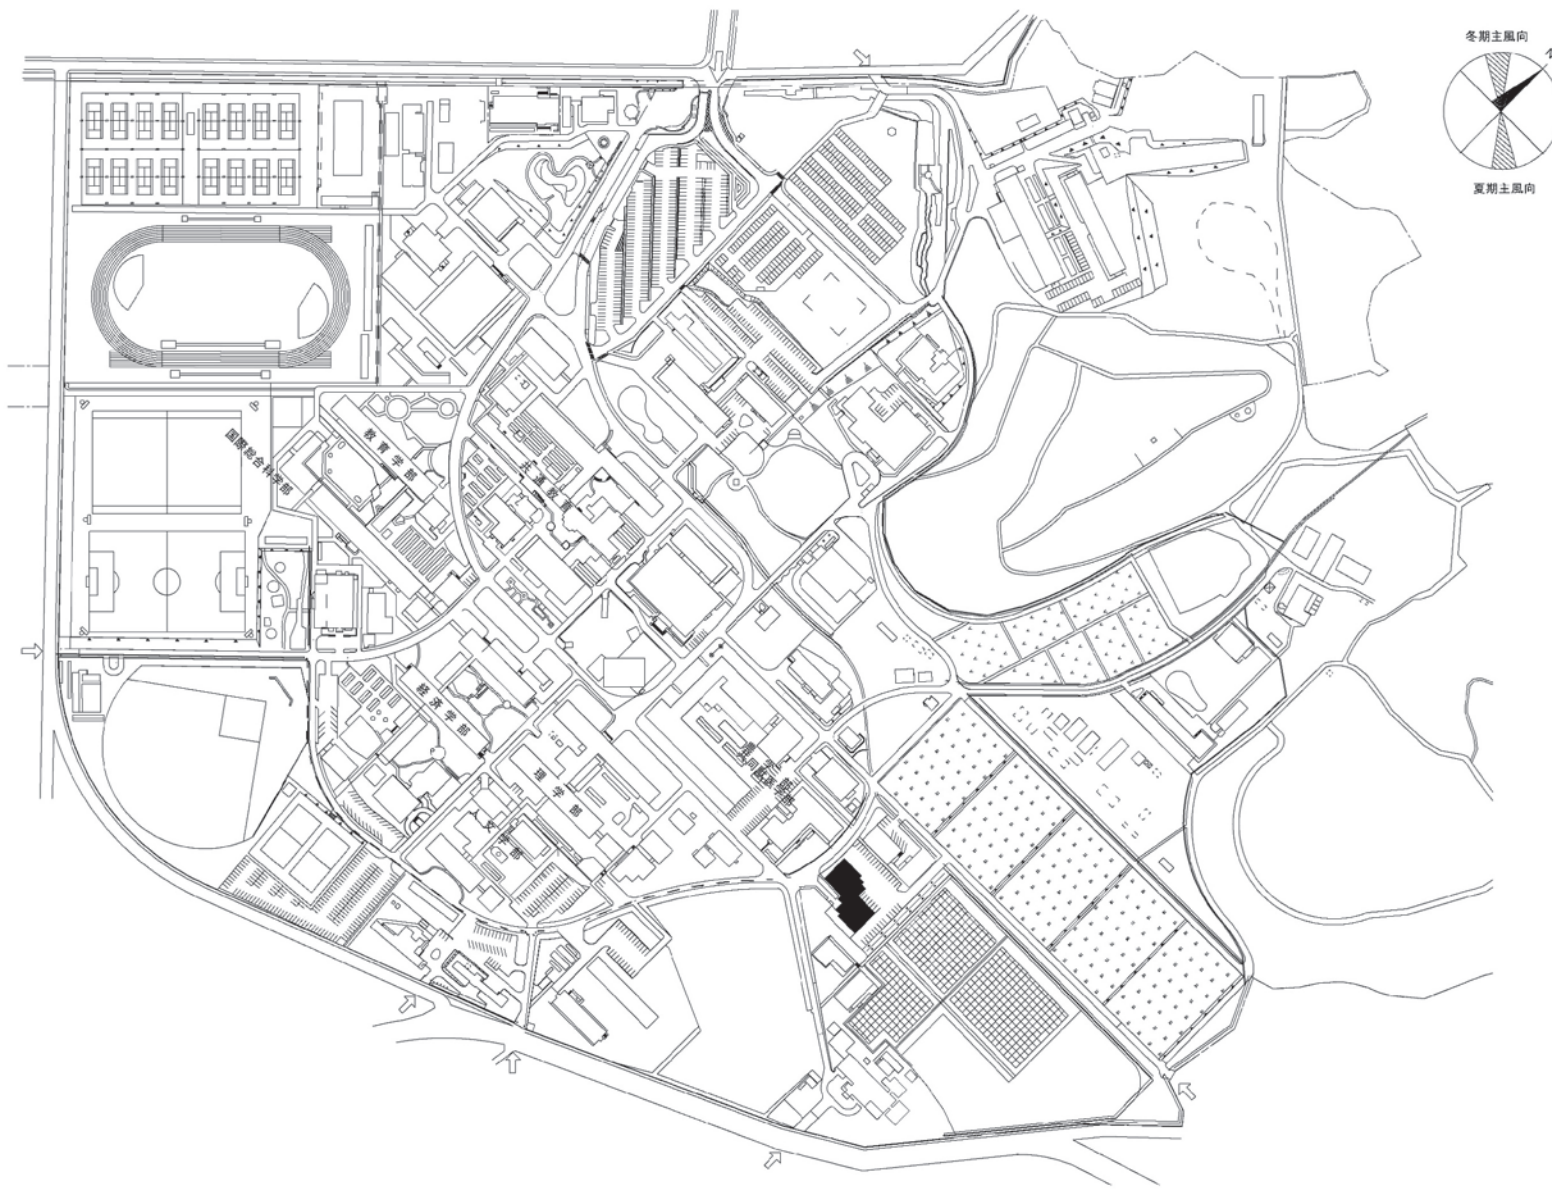

団地名	017 吉田	事業名	山口大学(吉田)長寿命化促進事業	配置図	1/5000
-----	--------	-----	------------------	-----	--------