




団地名	005 南常三島	事業名	徳島大学(南常三島)長寿命化促進事業	配置図	1/1,500
-----	----------	-----	--------------------	-----	---------

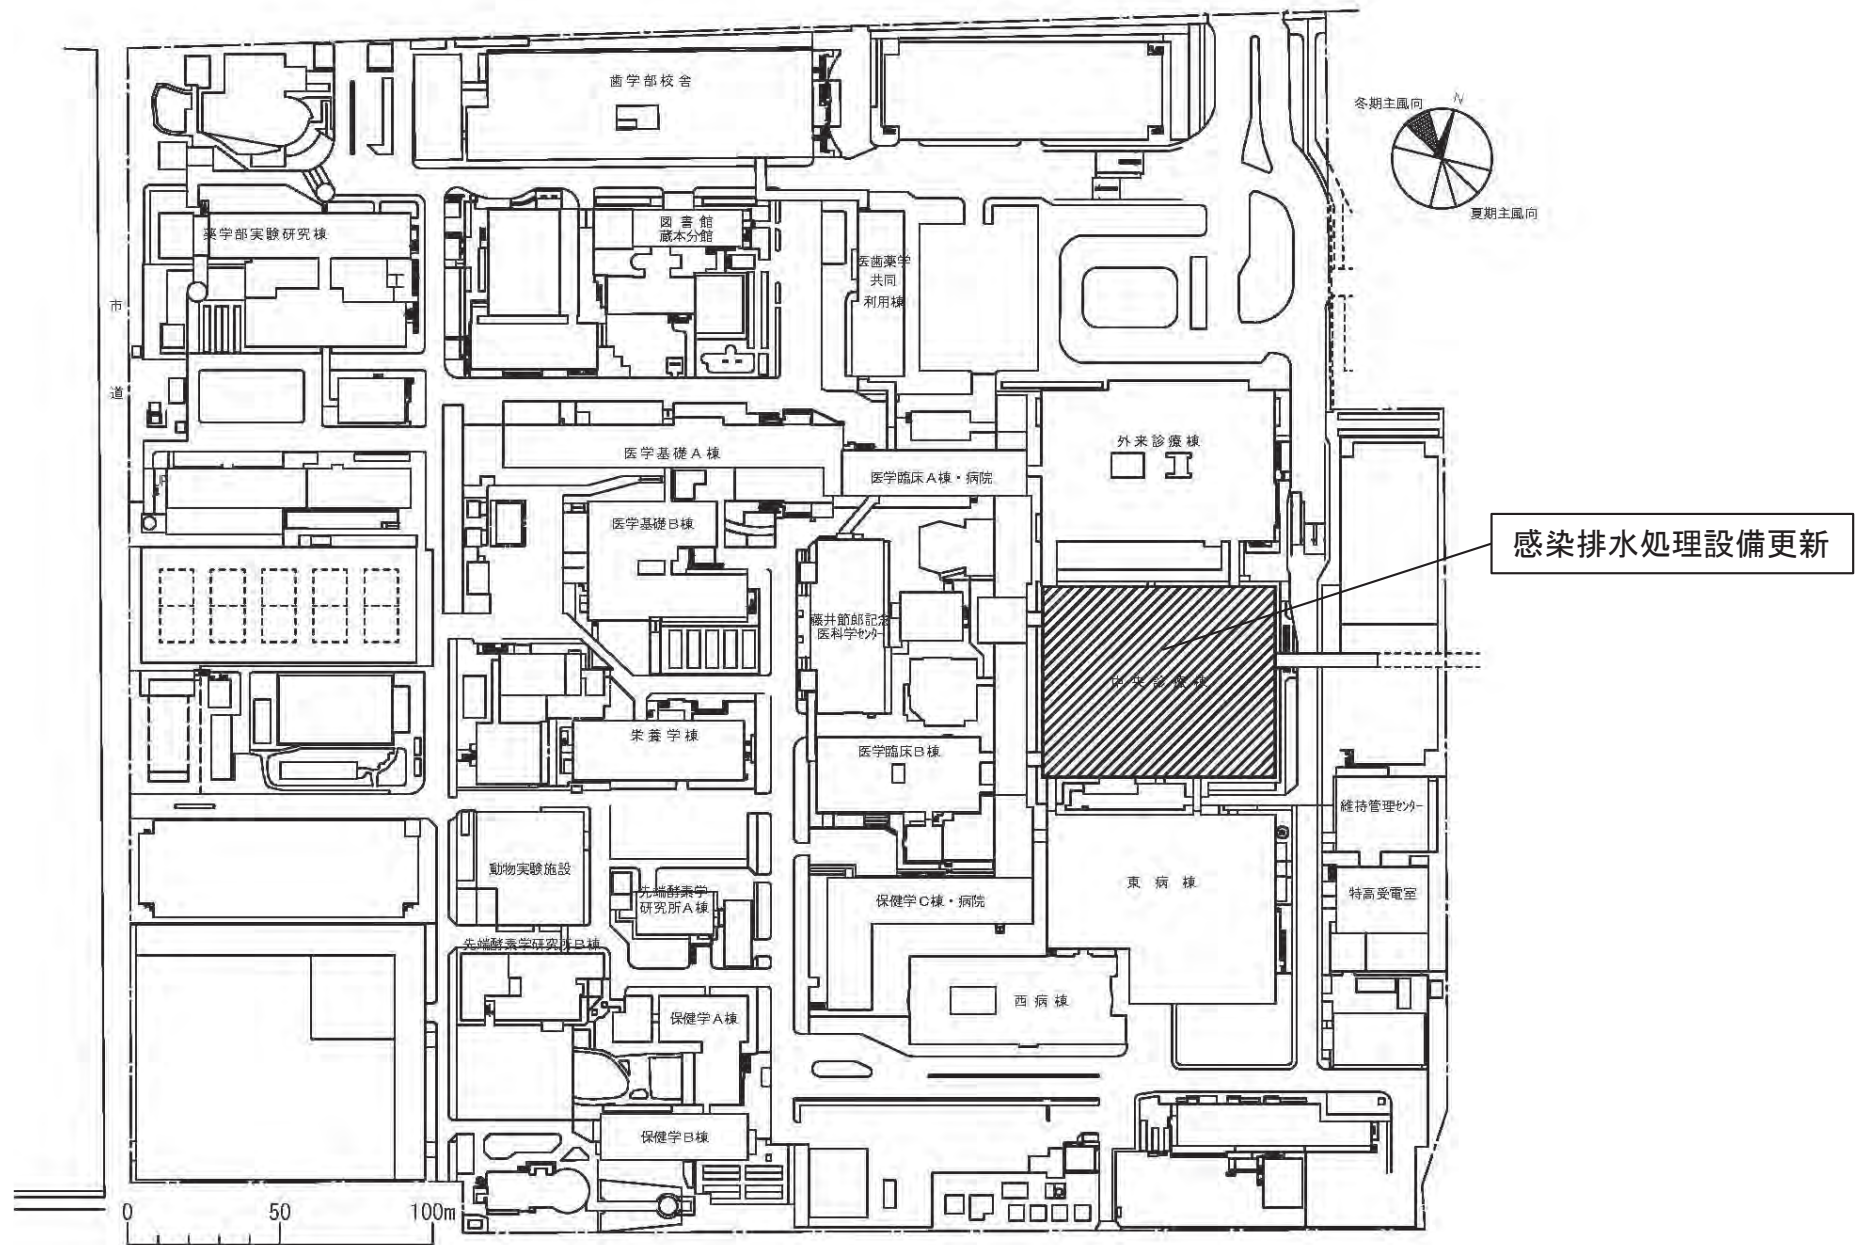



団地名	013 蔵本	事業名	徳島大学(医病)ライフライン再生 (感染排水処理設備)	配置図	1/2500
-----	--------	-----	--------------------------------	-----	--------

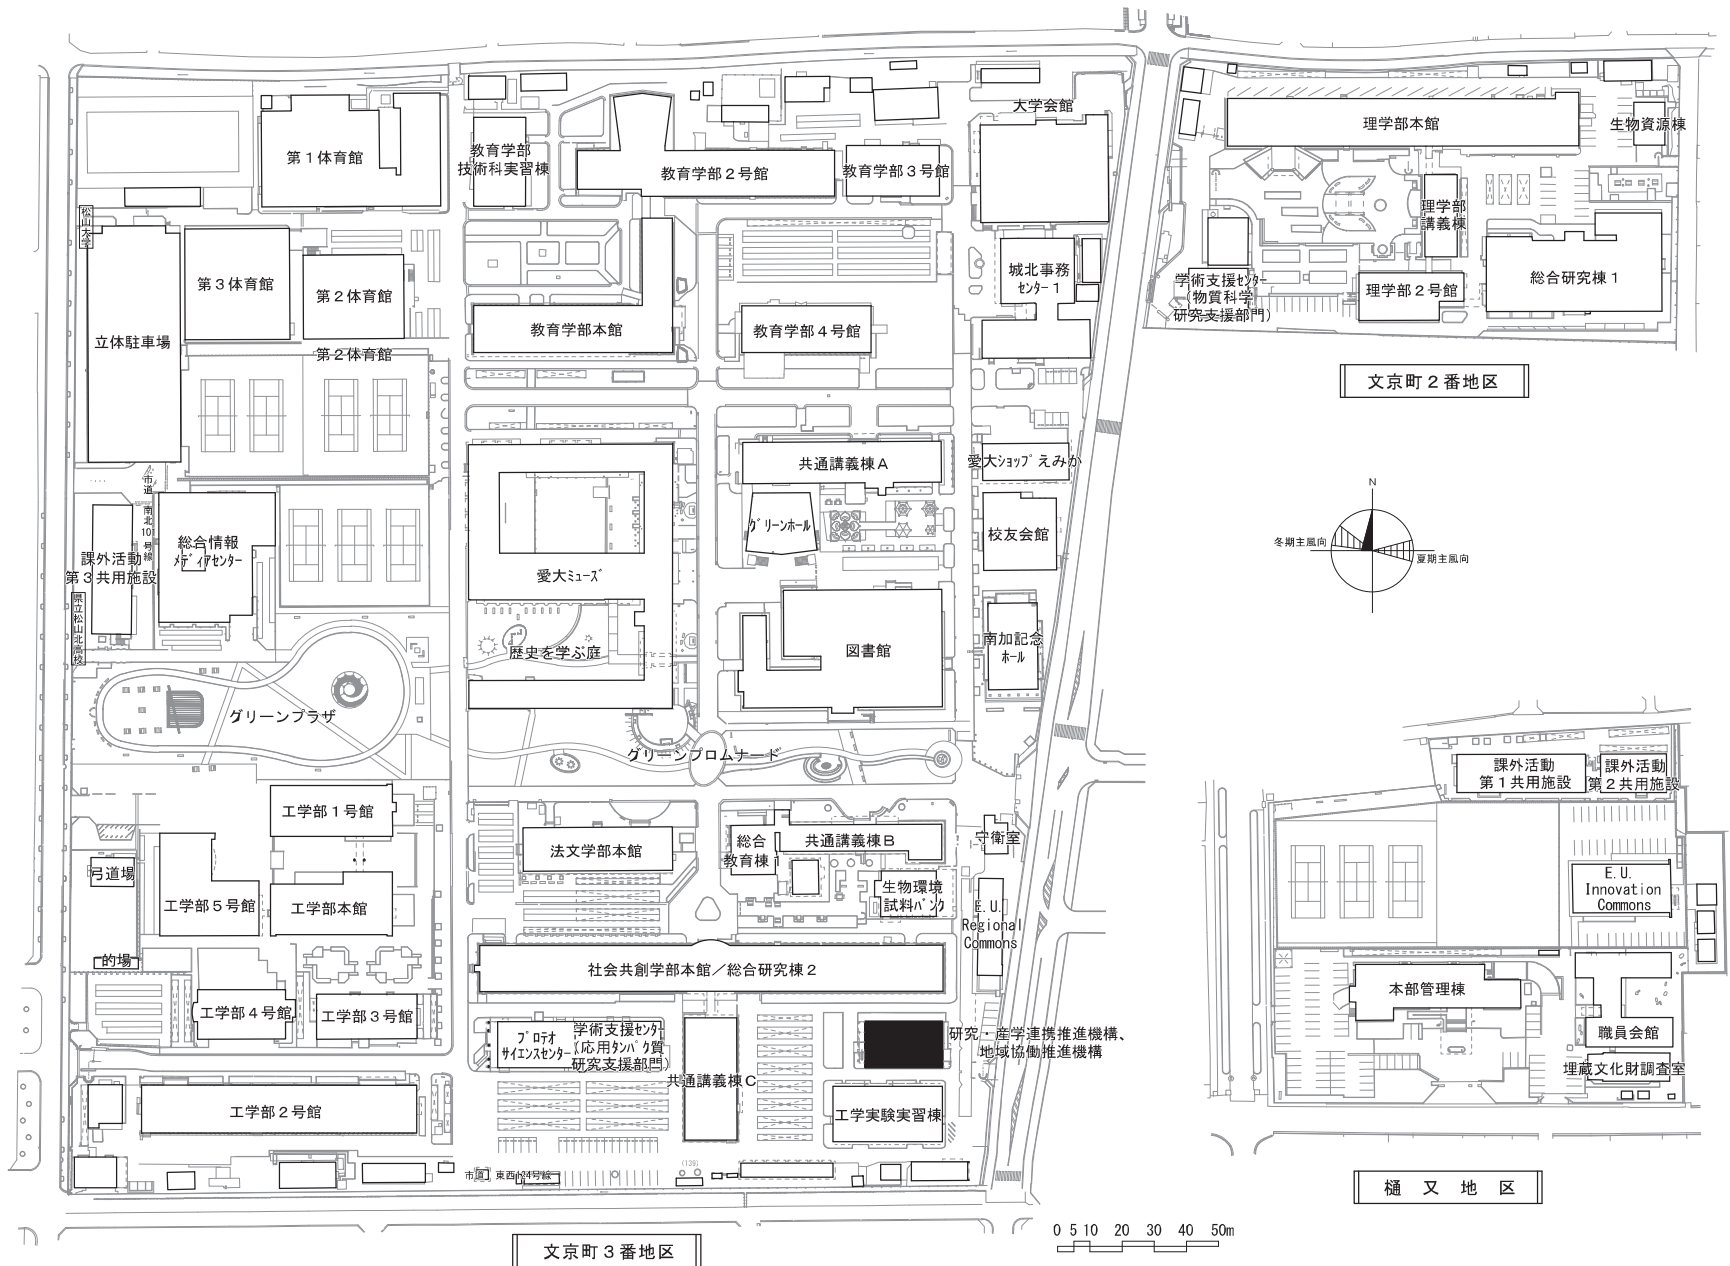


団地名	001 城北	事業名	愛媛大学(城北)長寿命化促進事業	配置図	1/2,500
-----	--------	-----	------------------	-----	---------

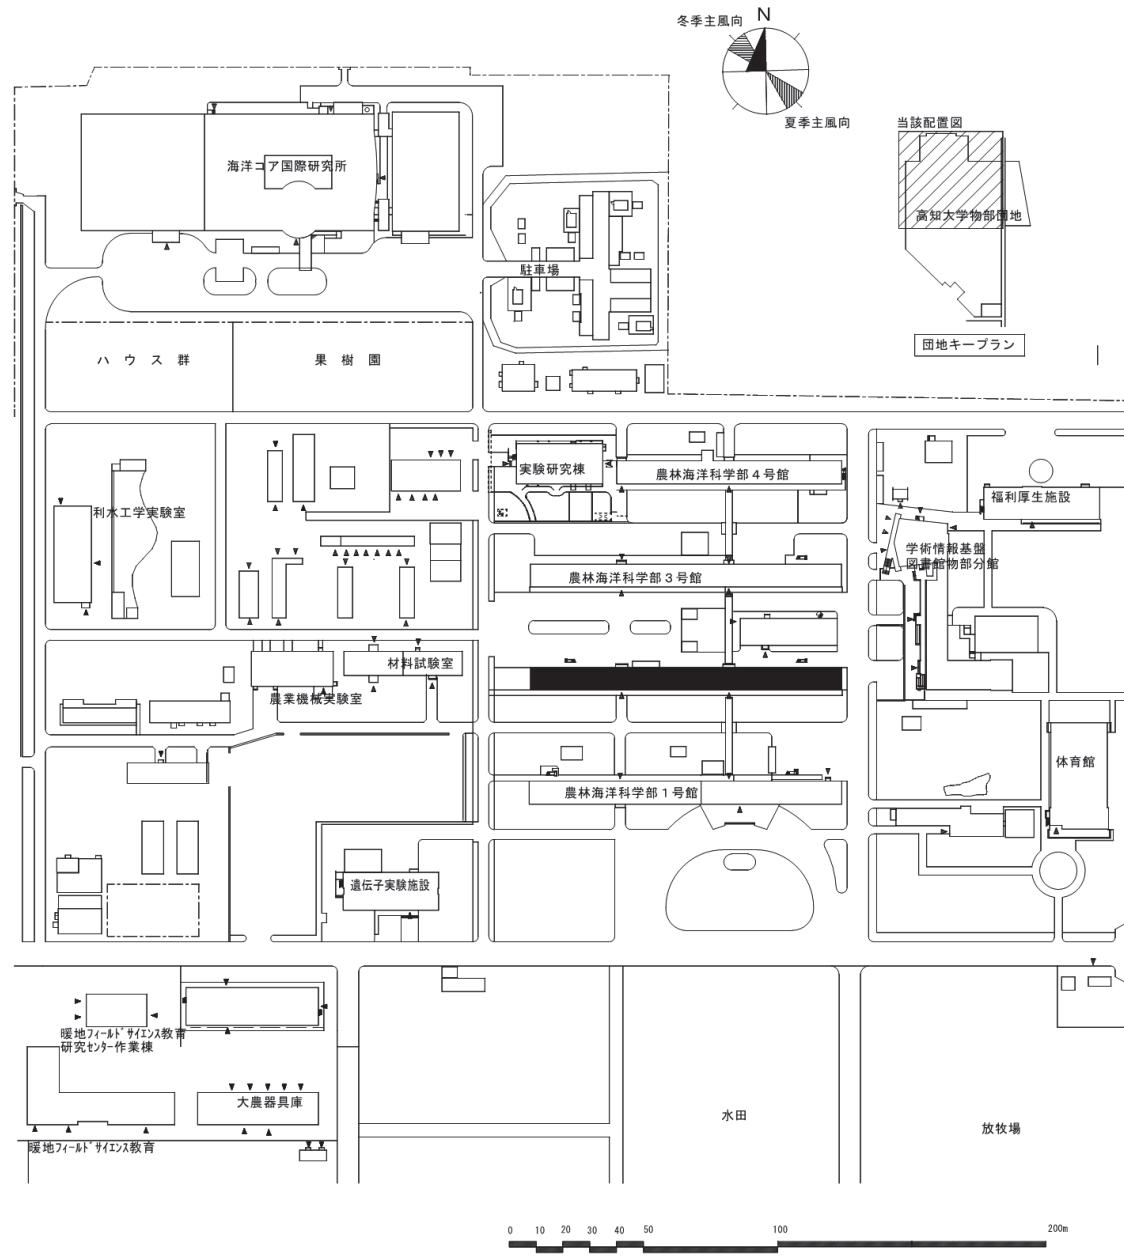


団地名	002物部	事業名	高知大学(物部)長寿命化促進事業	配置図	1/2500
-----	-------	-----	------------------	-----	--------

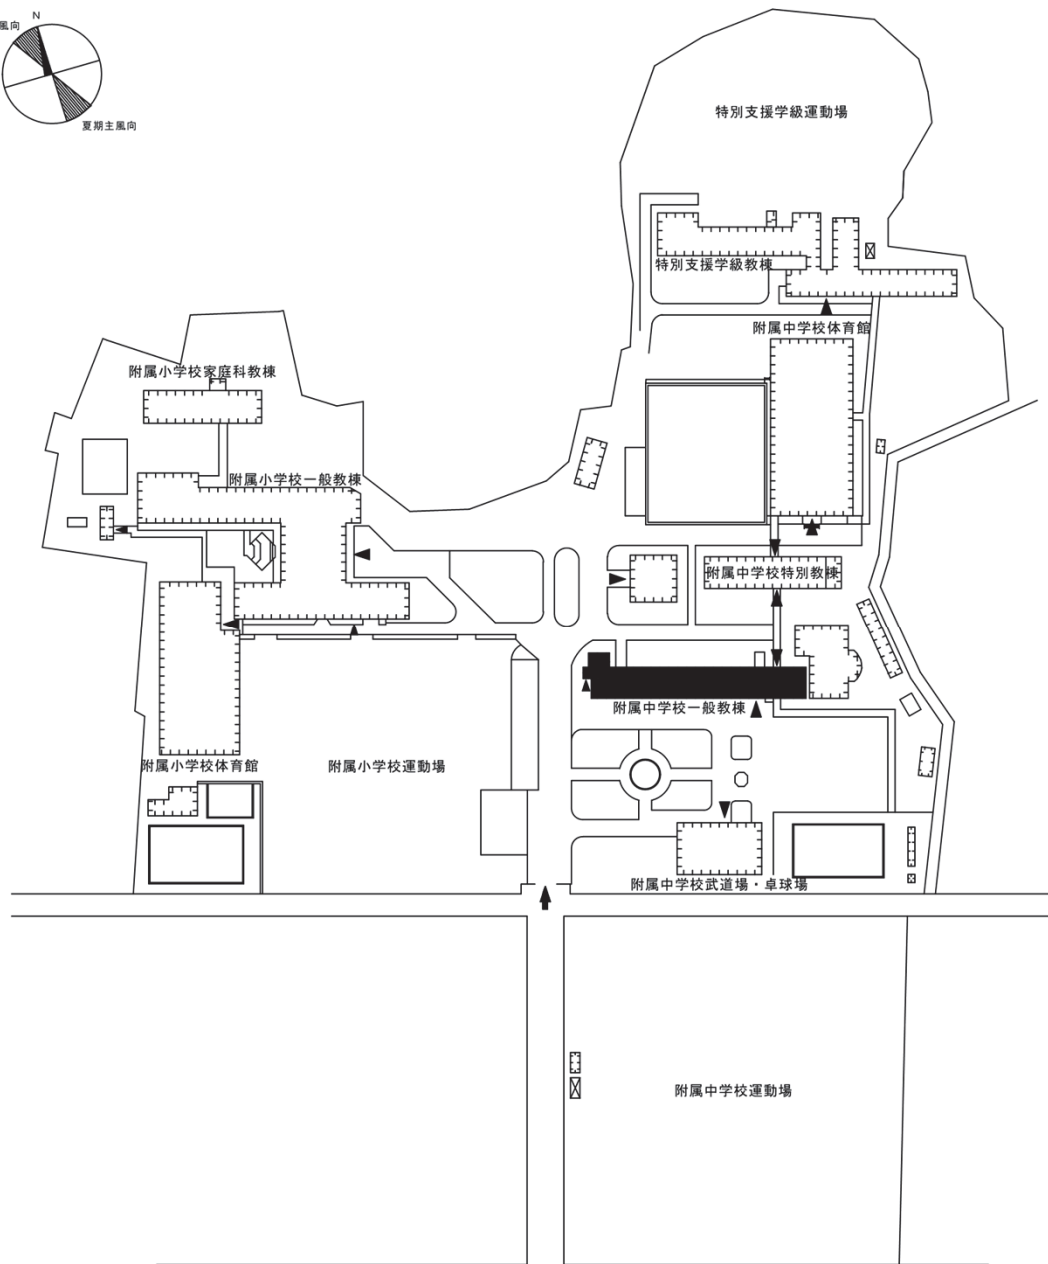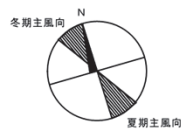

団地名	005 西公園	事業名	福岡教育大学（西公園（附中））長寿命化促進事業	配置図	1/1,800
-----	---------	-----	-------------------------	-----	---------

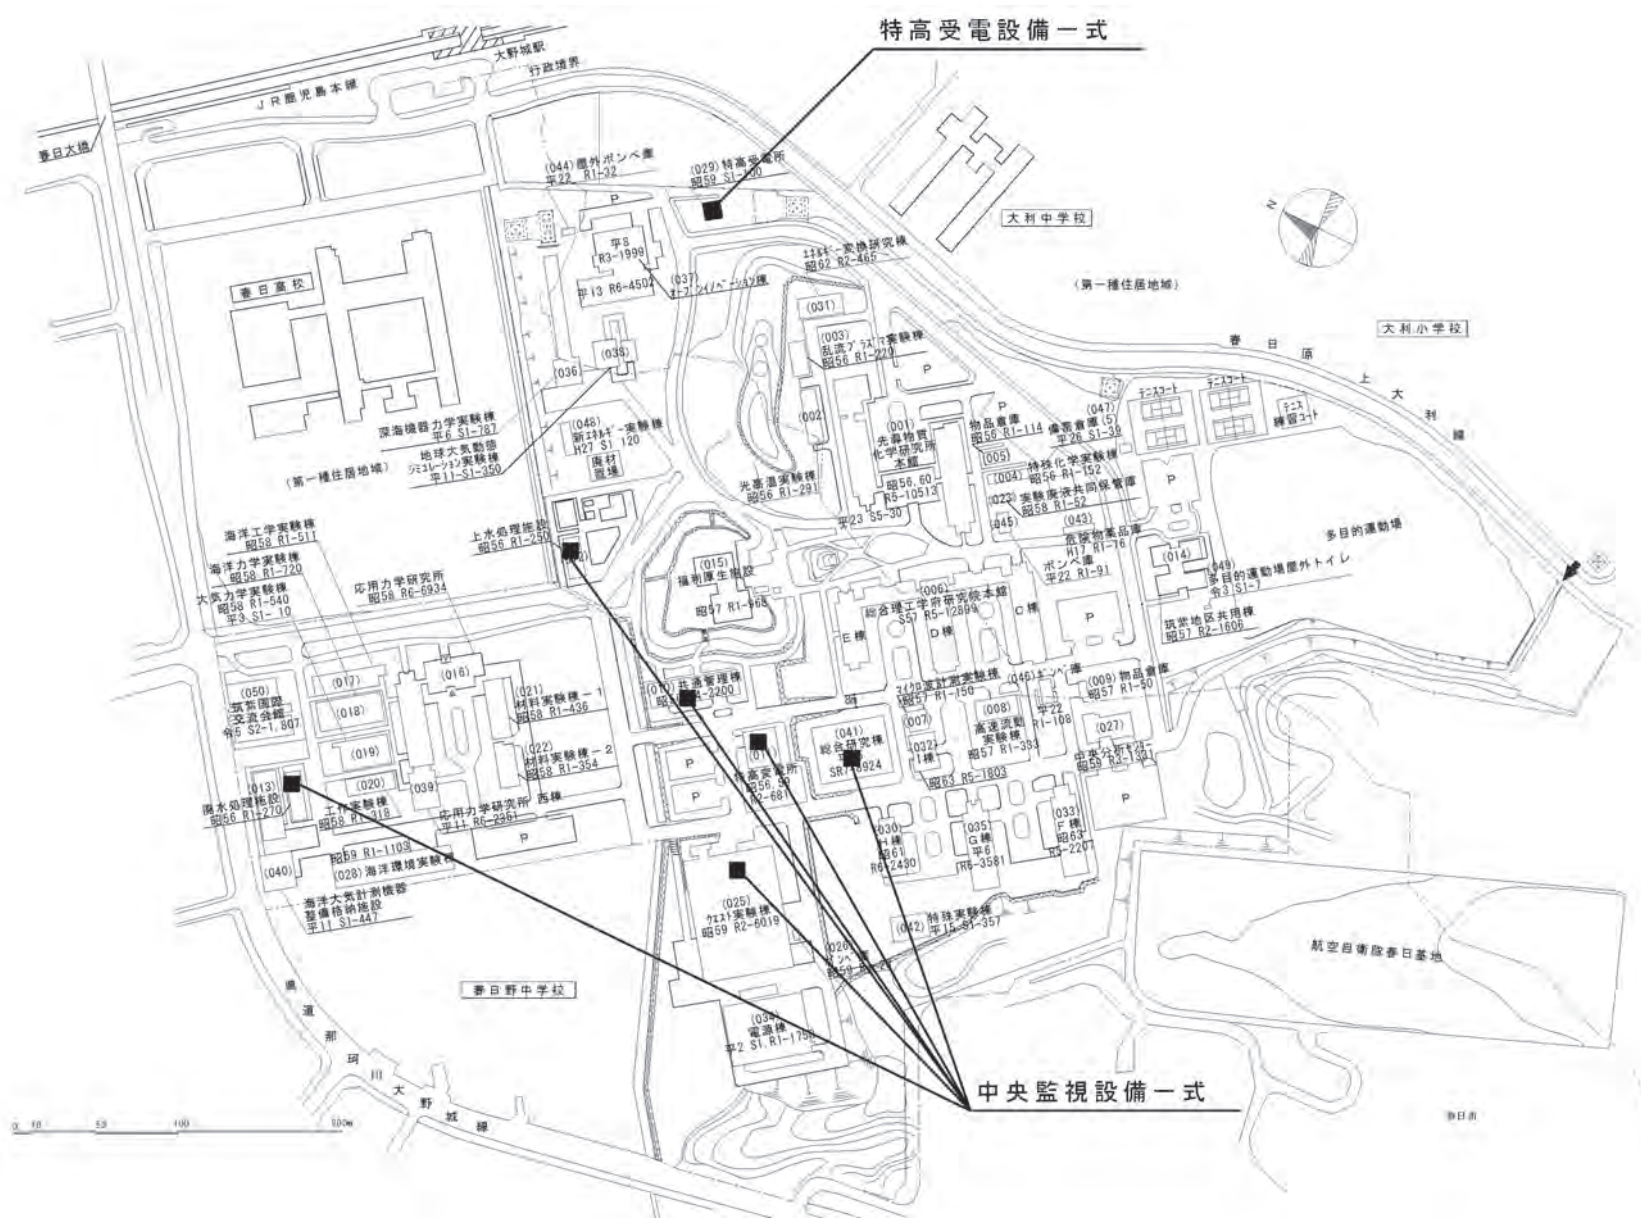

団地名	029 筑紫	事業名	九州大学(筑紫)ライフライン再生(特高受変電設備)	配置図	1/5,000
-----	--------	-----	---------------------------	-----	---------

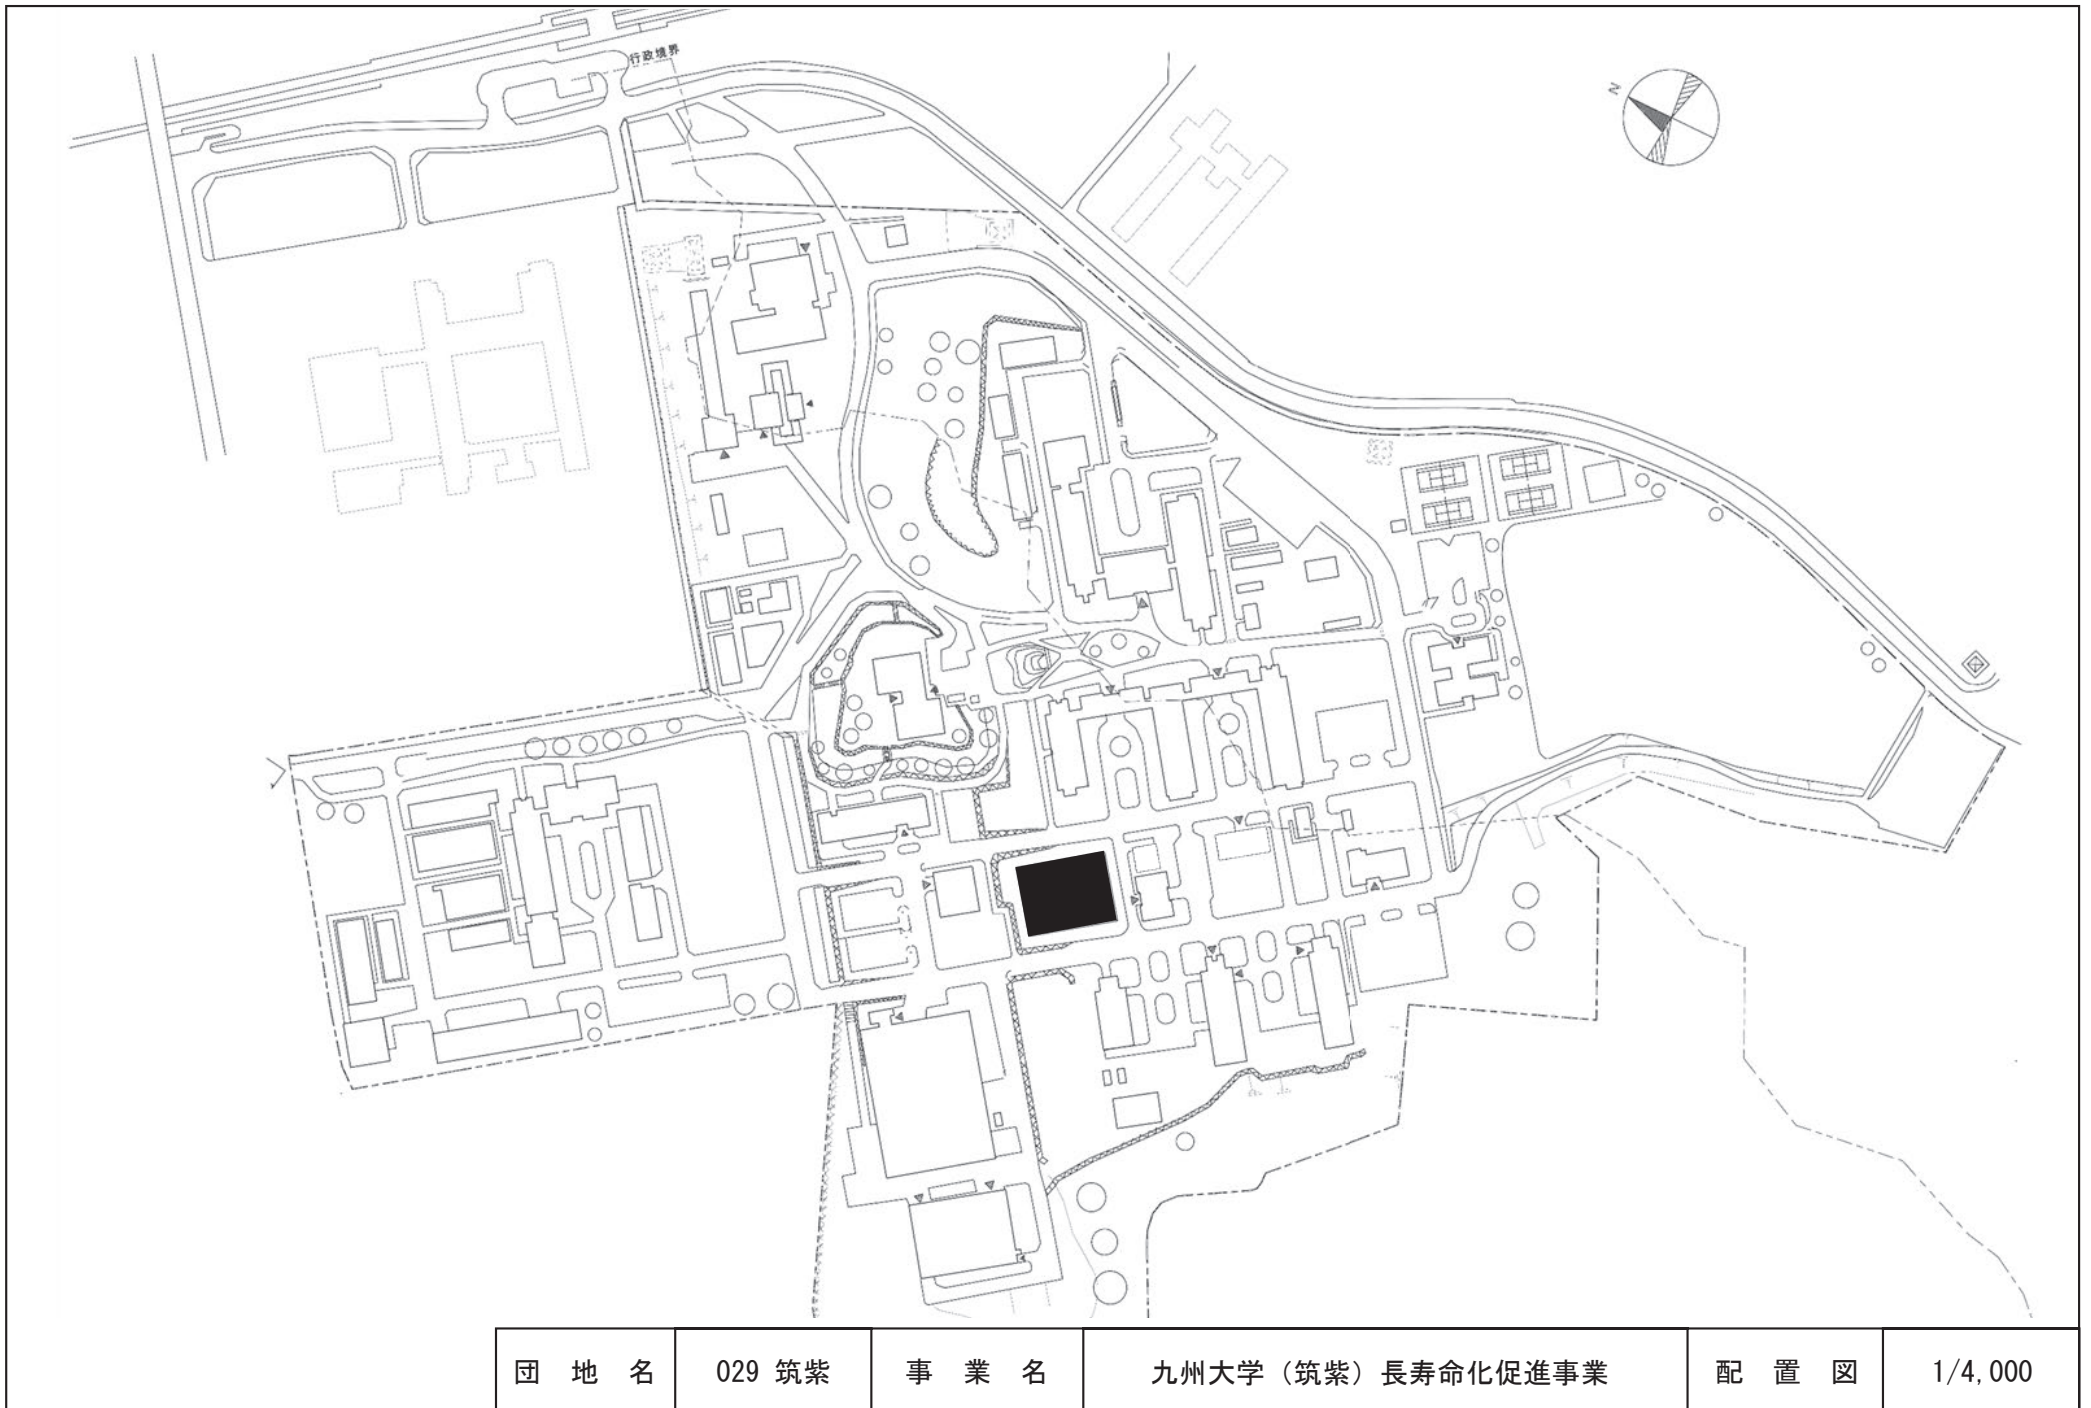

団地名


029 筑紫

事業名


九州大学（筑紫）長寿命化促進事業

配置図

1/4,000

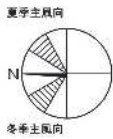


団地名	001 戸畑	事業名	九州工業大学(戸畑)長寿命化促進事業	配置図	1/3500
-----	--------	-----	--------------------	-----	--------

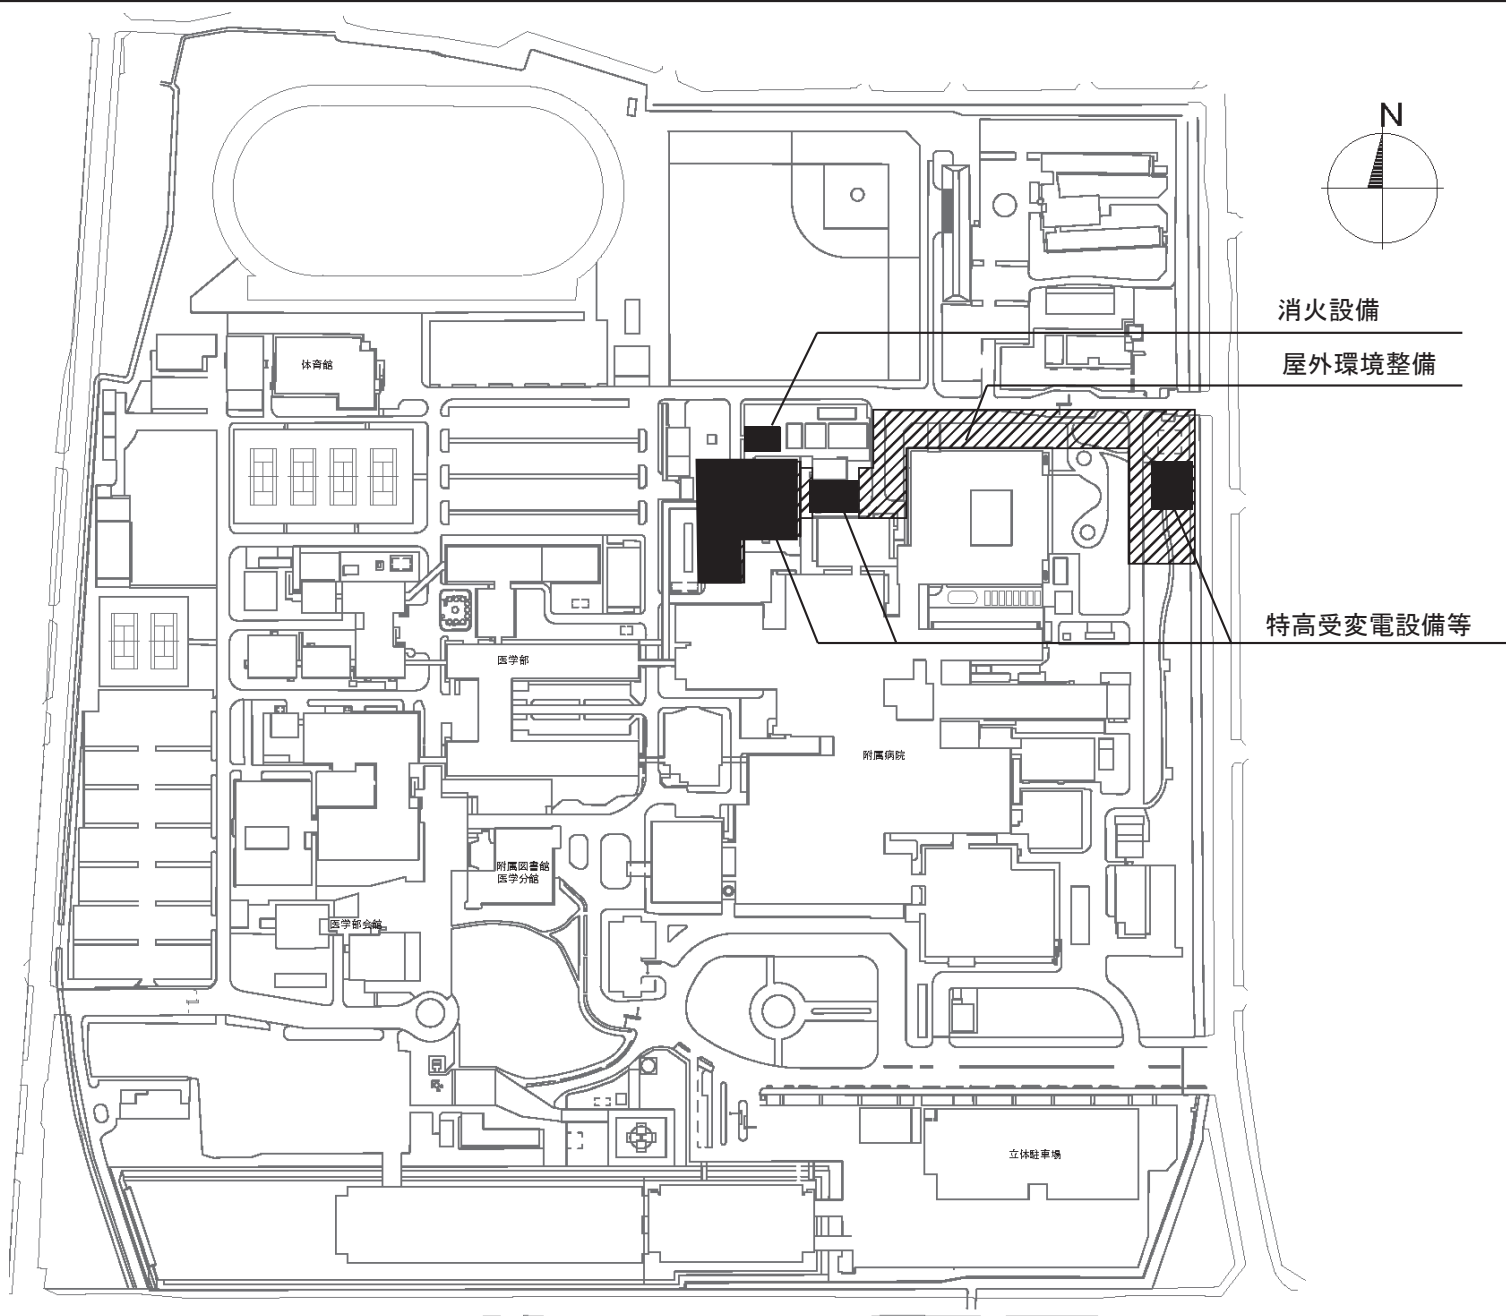


団地名	002 鍋島	事業名	佐賀大学(鍋島)基幹・環境整備(特高受変電設備等)	配置図	1/3,000
-----	--------	-----	---------------------------	-----	---------




団地名	001 本庄町1	事業名	佐賀大学(本庄町)長寿命化促進事業	配置図	1/4000
-----	----------	-----	-------------------	-----	--------

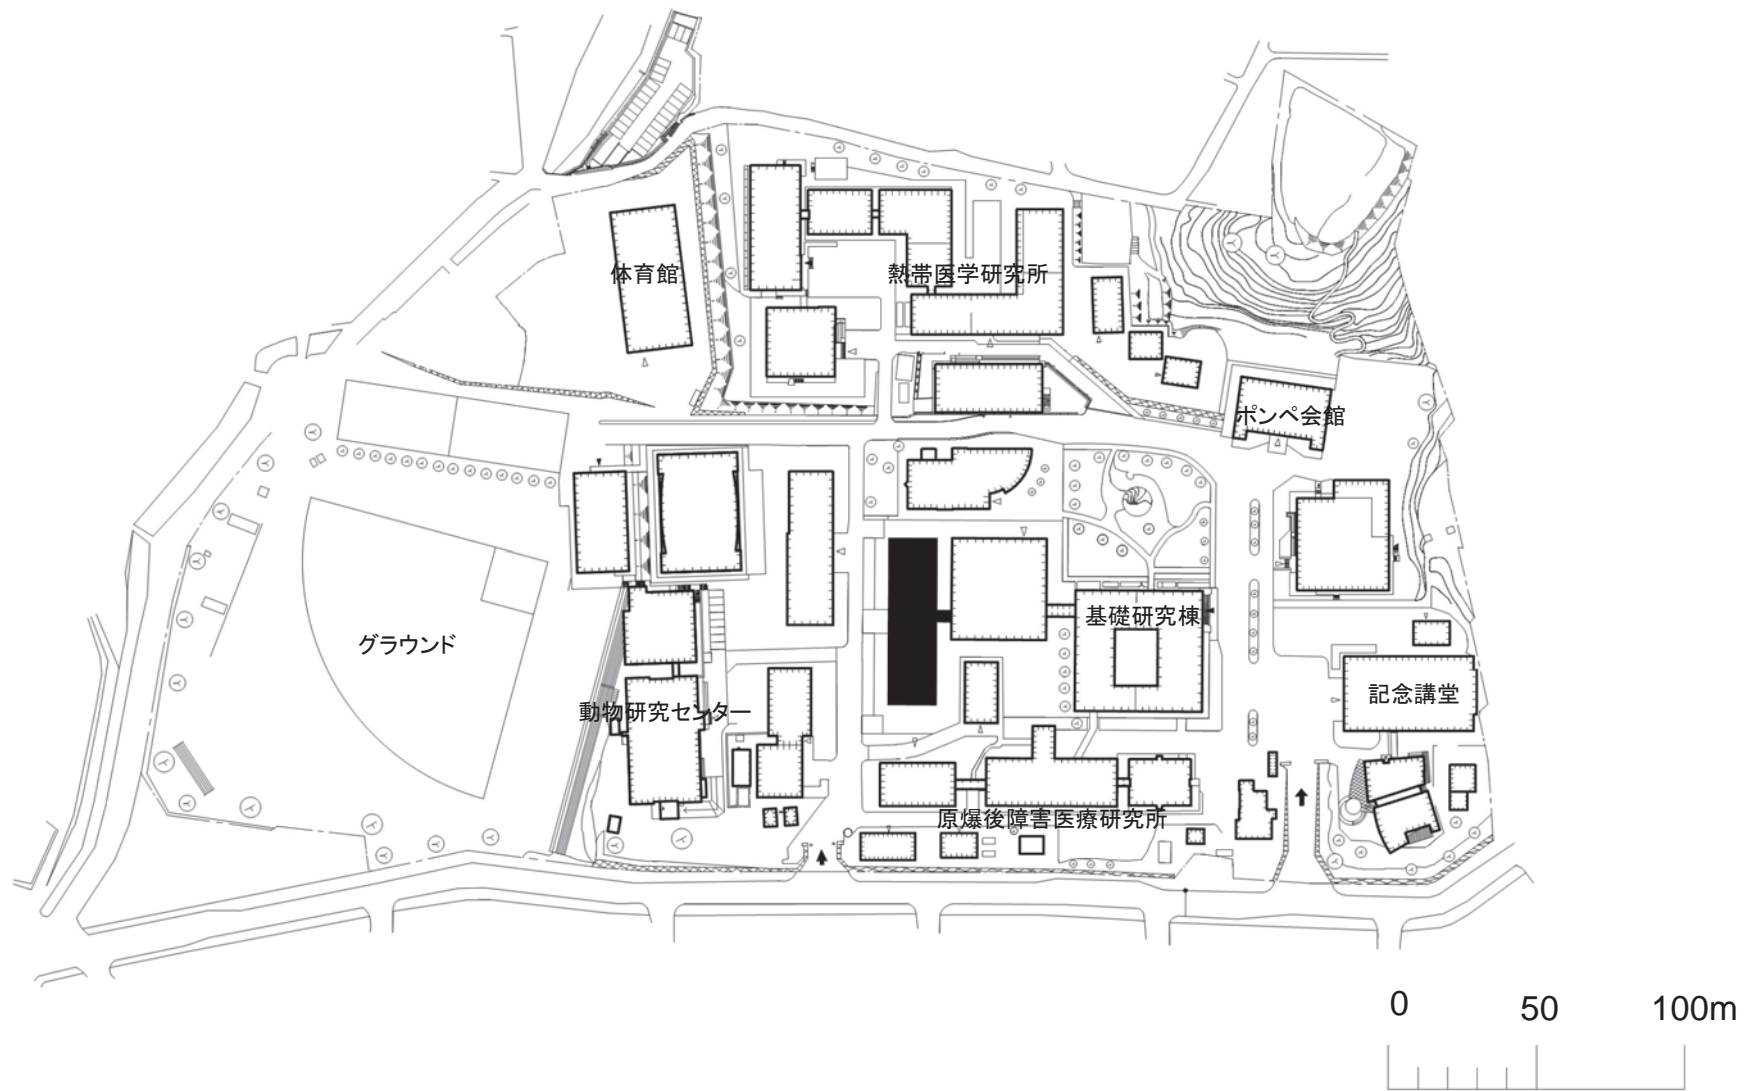


団地名	002 坂本	事業名	長崎大学(坂本)総合研究棟(医菌薬学系)	配置図	1/2500
-----	--------	-----	----------------------	-----	--------

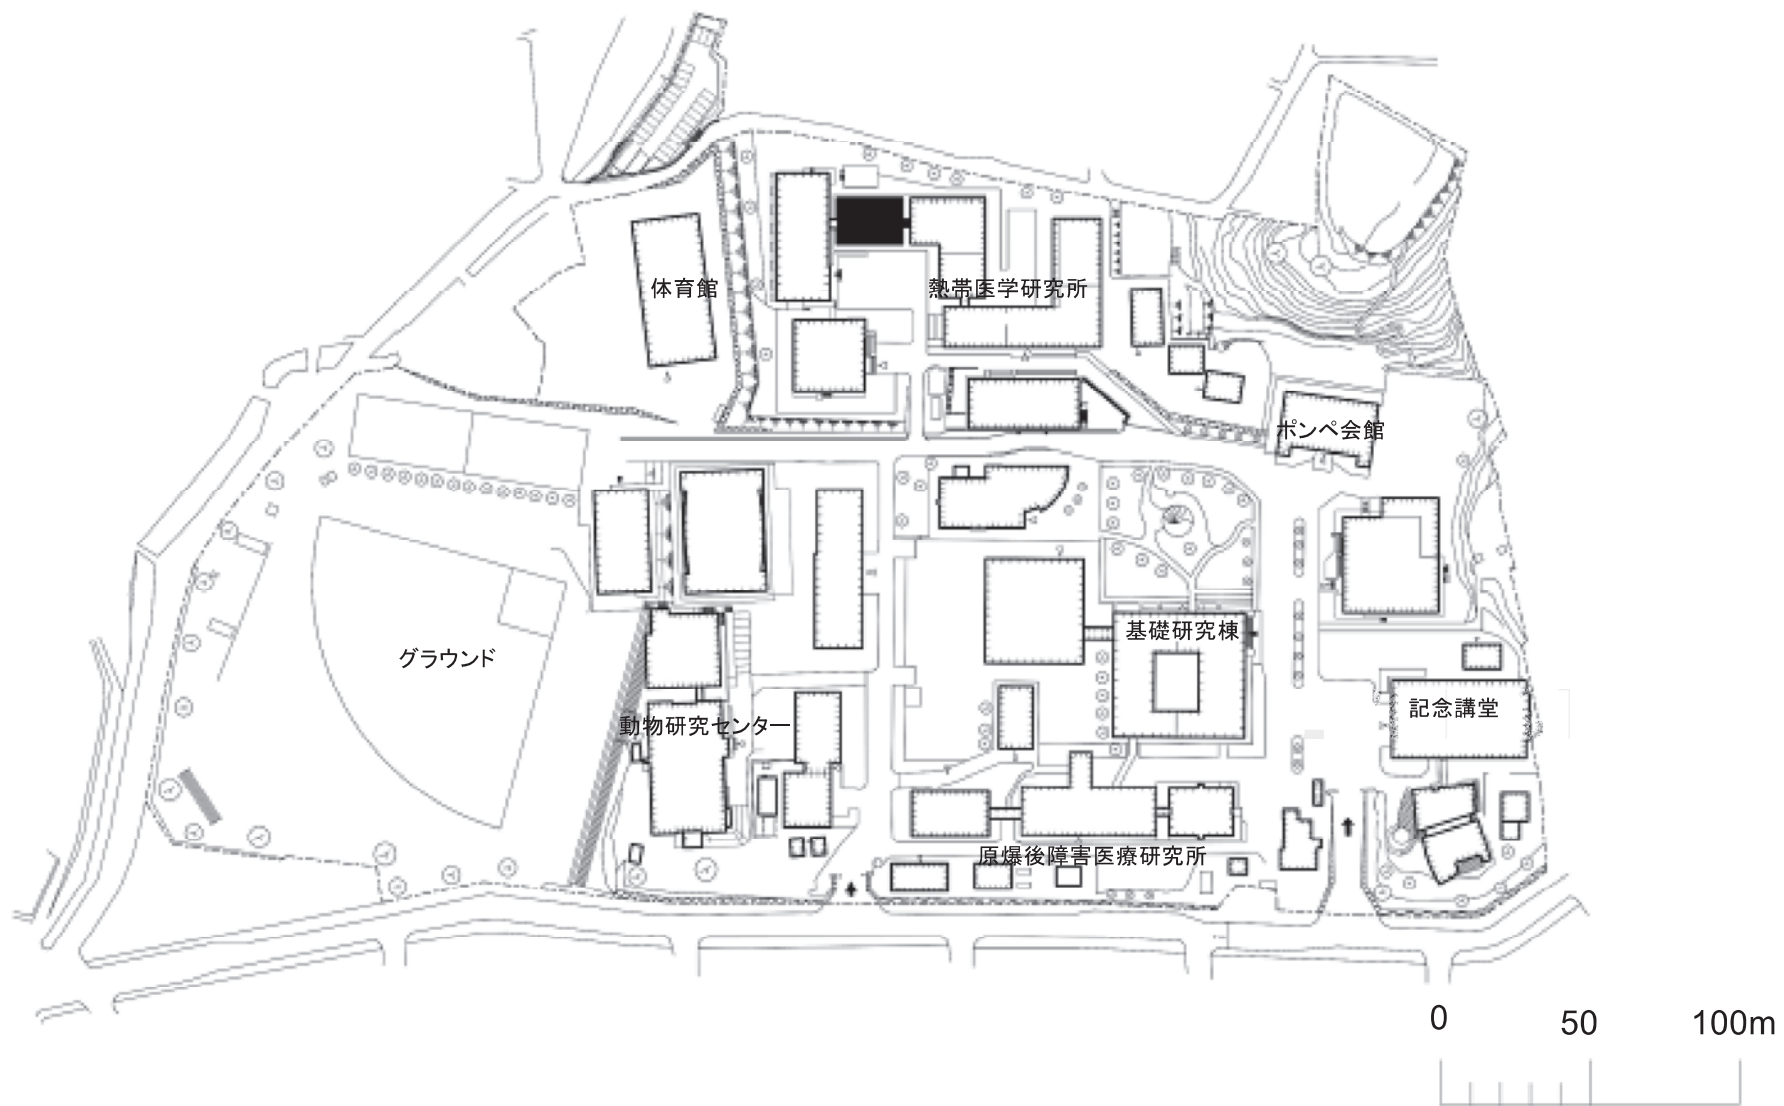

団地名	002 坂本1	事業名	長崎大学(坂本)長寿命化促進事業	配置図	1/2500
-----	---------	-----	------------------	-----	--------

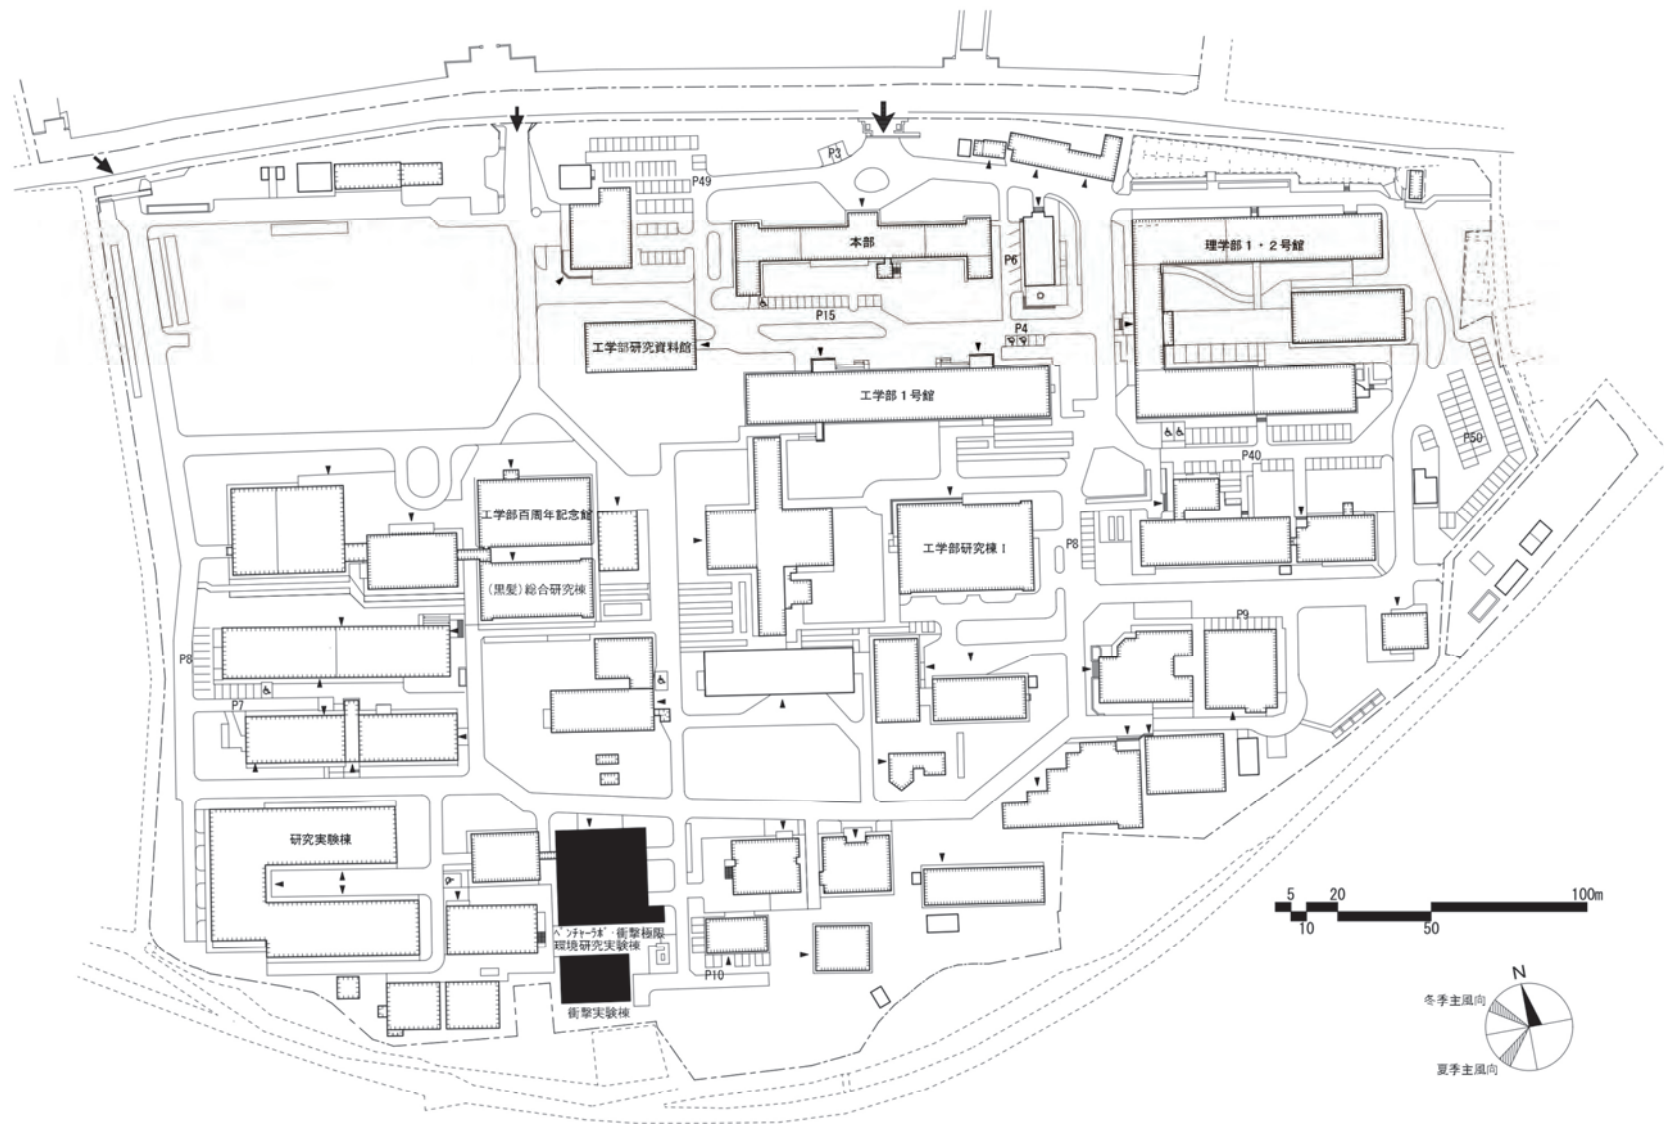


団地名	001黒髪 (南地区)	事業名	熊本大学(黒髪)長寿命化促進事業	配置図	1/2,500
-----	----------------	-----	------------------	-----	---------

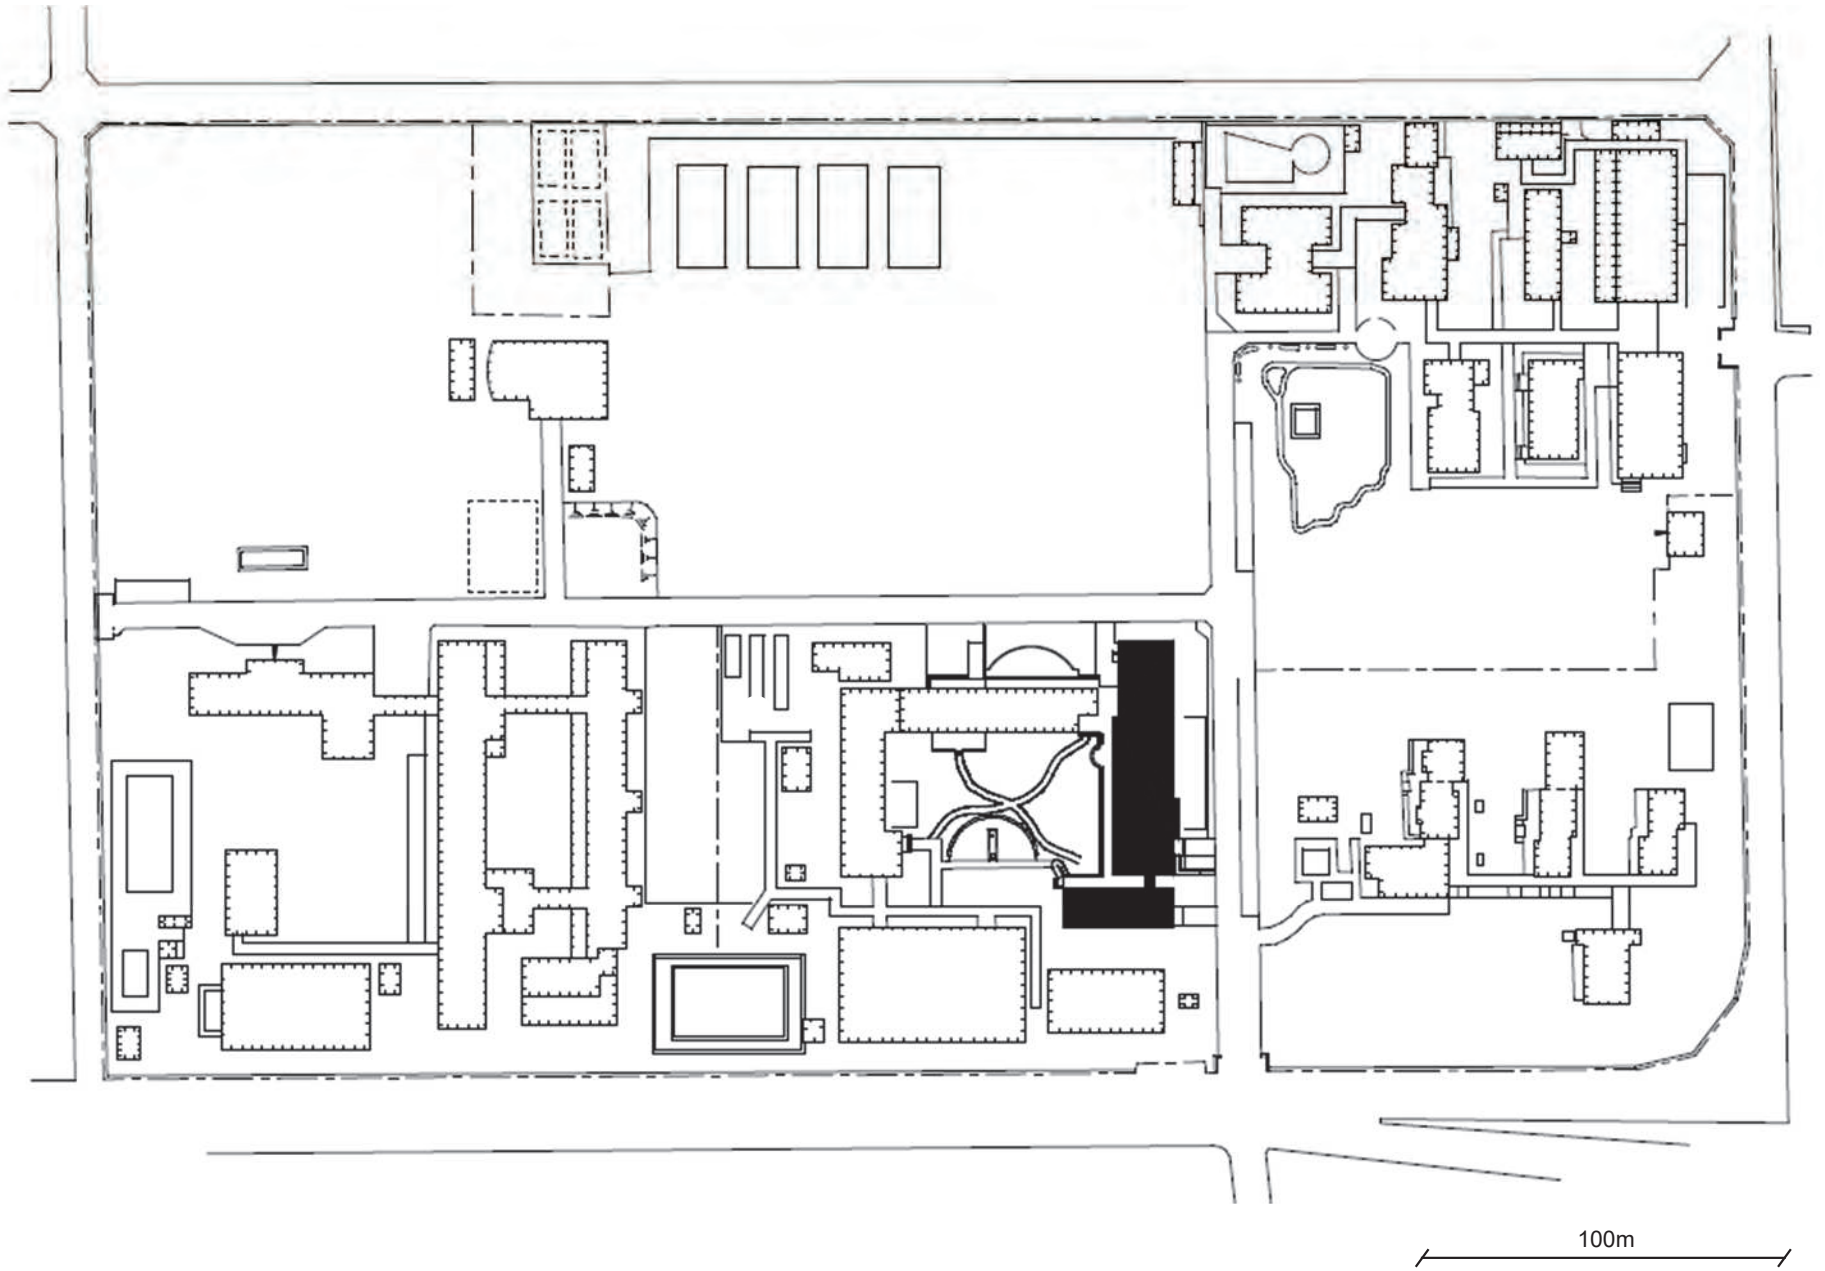

団地名	003 王子新町	事業名	大分大学(王子新町(附中))長寿命化促進事業	配置図	1/2, 500
-----	----------	-----	------------------------	-----	----------

配置図

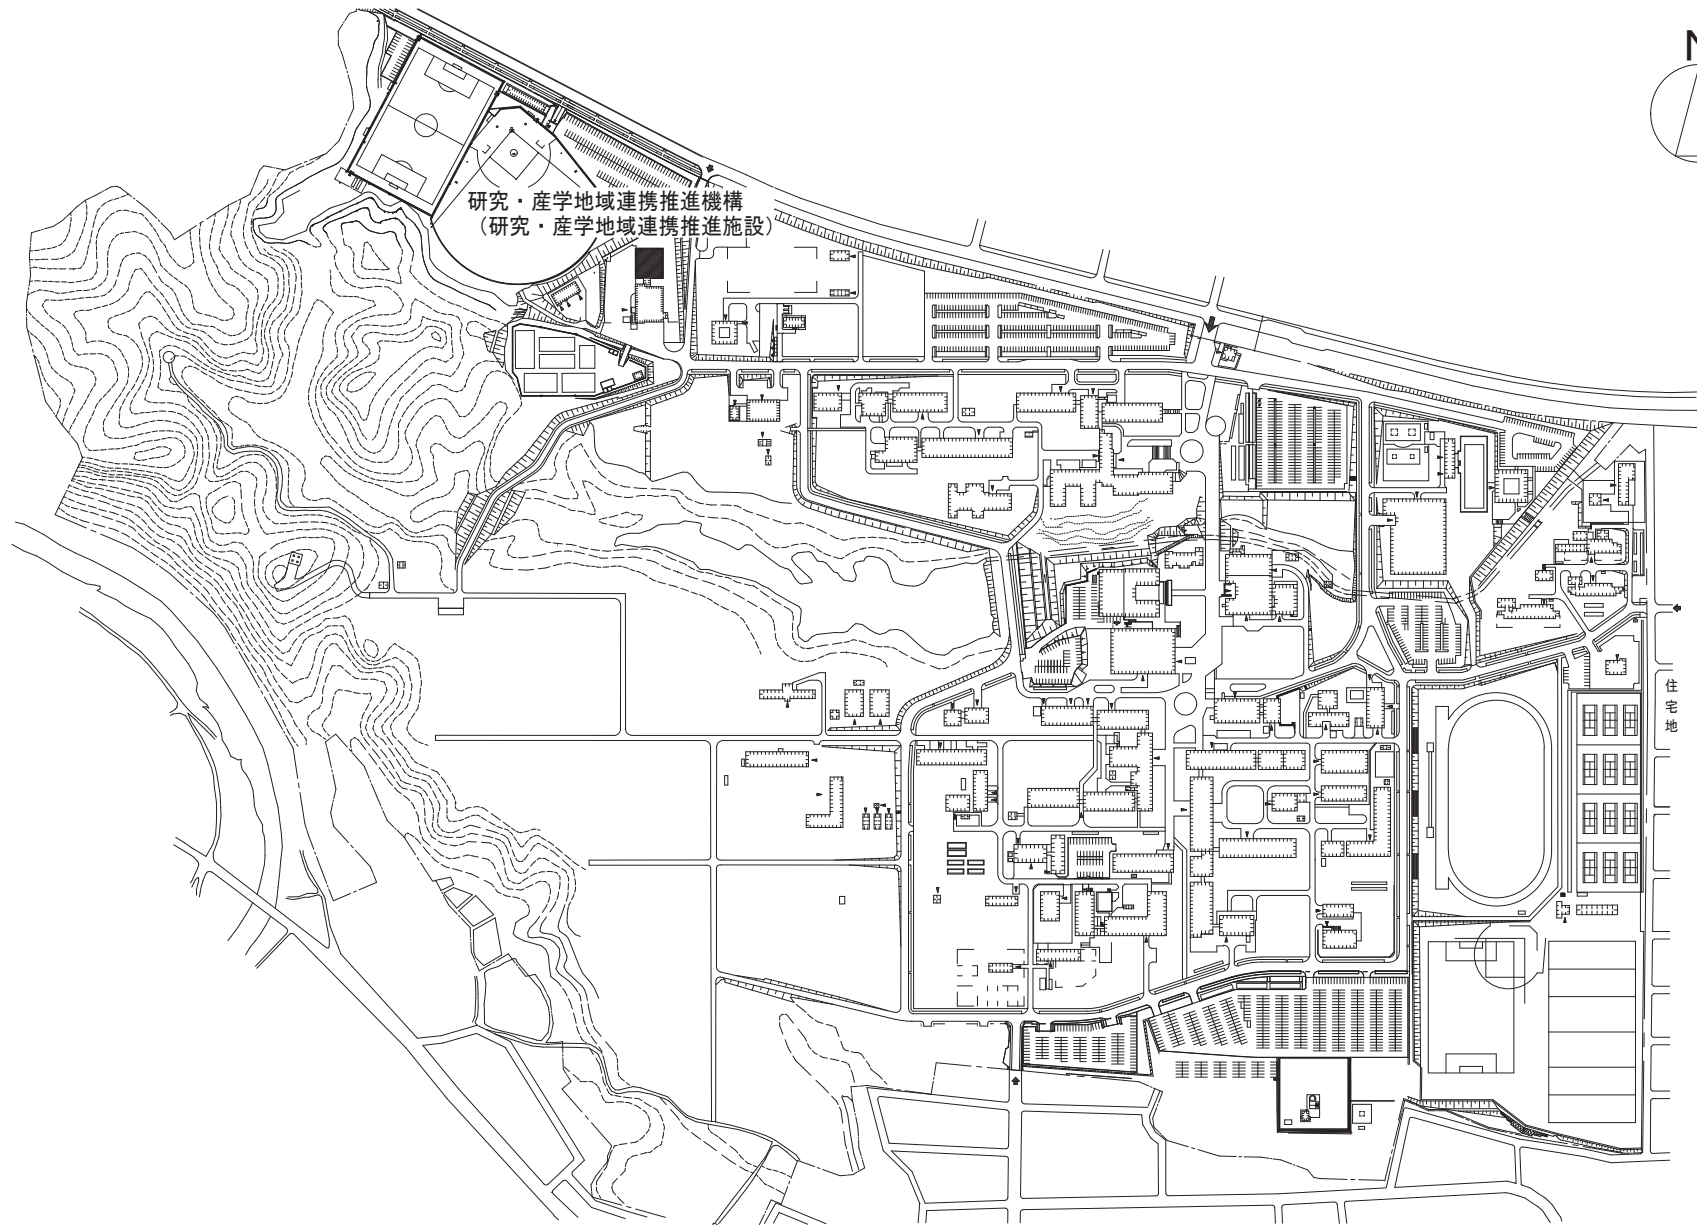

団地名

030木花



事業名

宮崎大学(木花)長寿命化促進事業


配置図

S = 1 / 6000



磁北 (西偏5° ~ 15°)

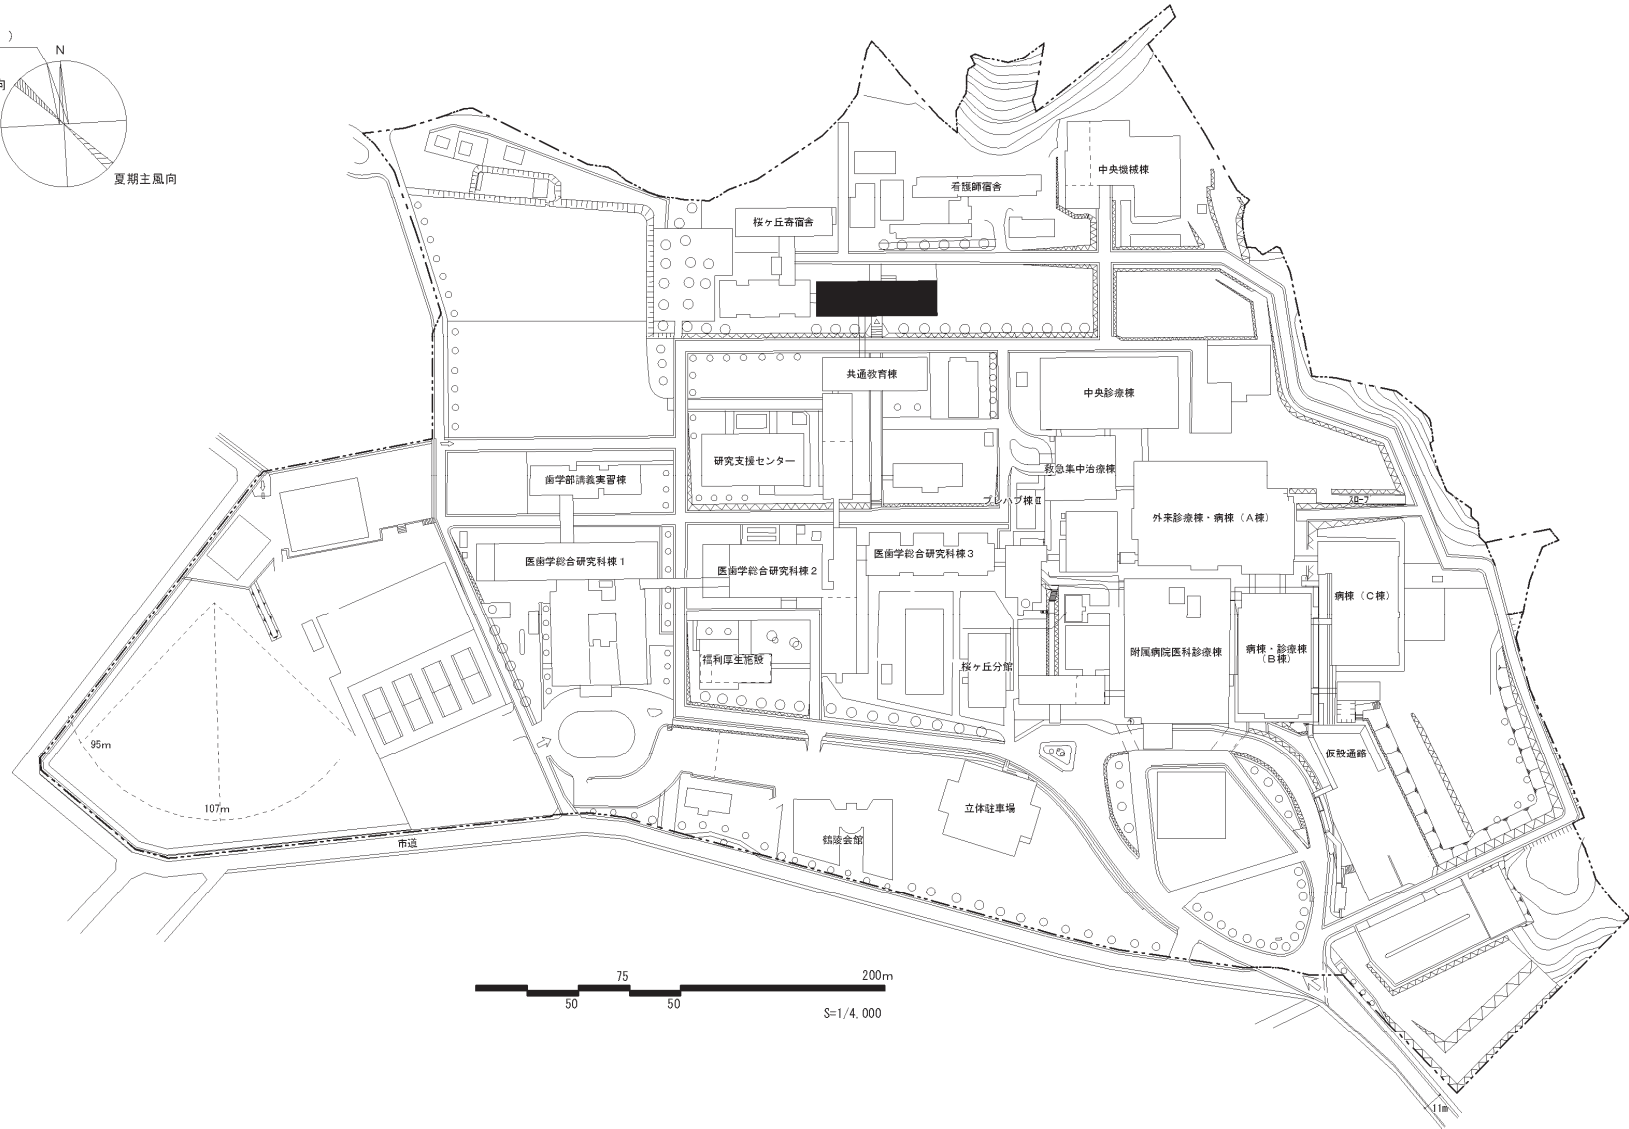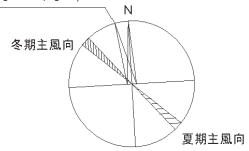


団地名	030桜ヶ丘	事業名	鹿児島大学(桜ヶ丘)長寿命化促進事業	配置図	1/4000
-----	--------	-----	--------------------	-----	--------

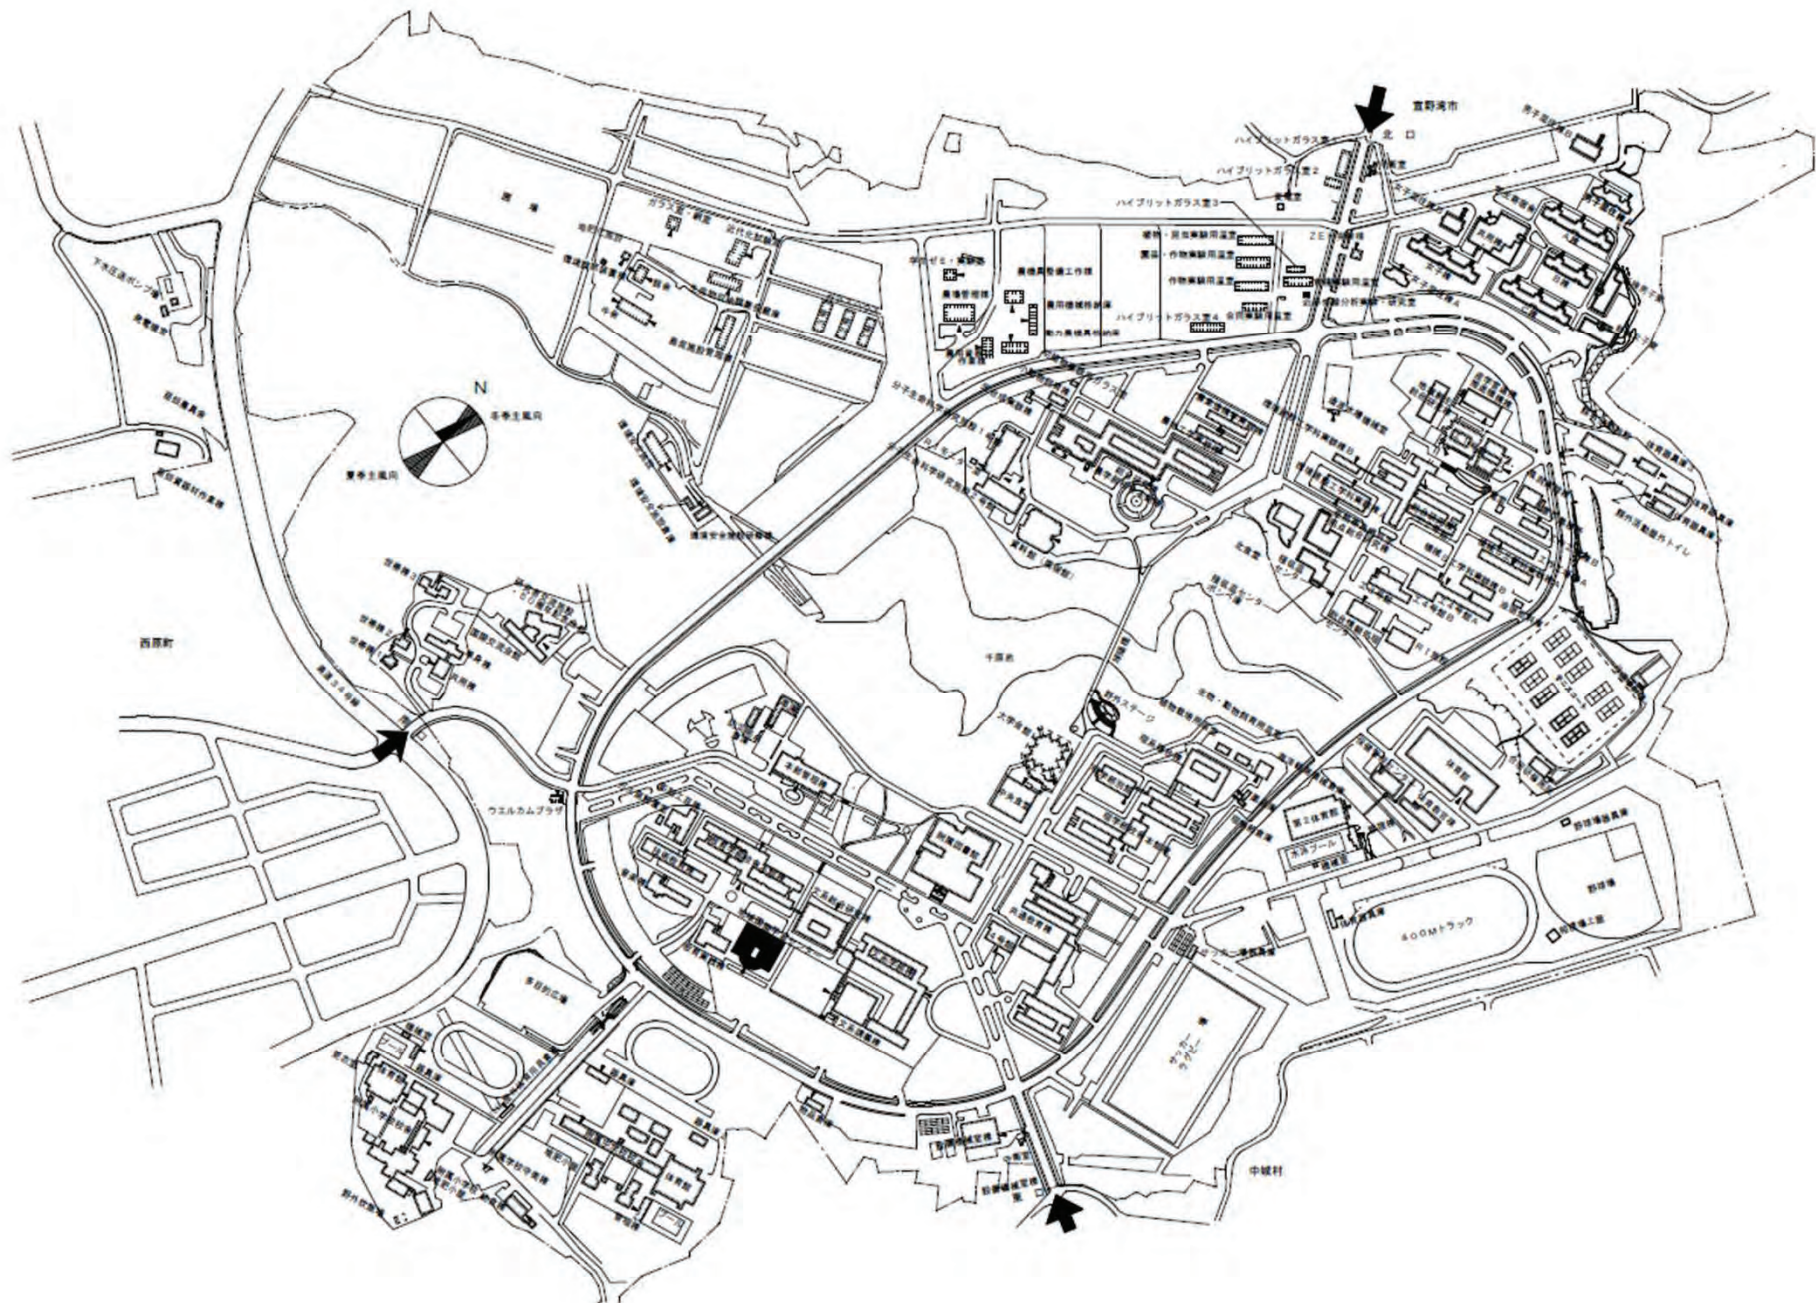


団地名	010 千原	事業名	琉球大学(千原)長寿命化促進事業	配置図	1/6000
-----	--------	-----	------------------	-----	--------

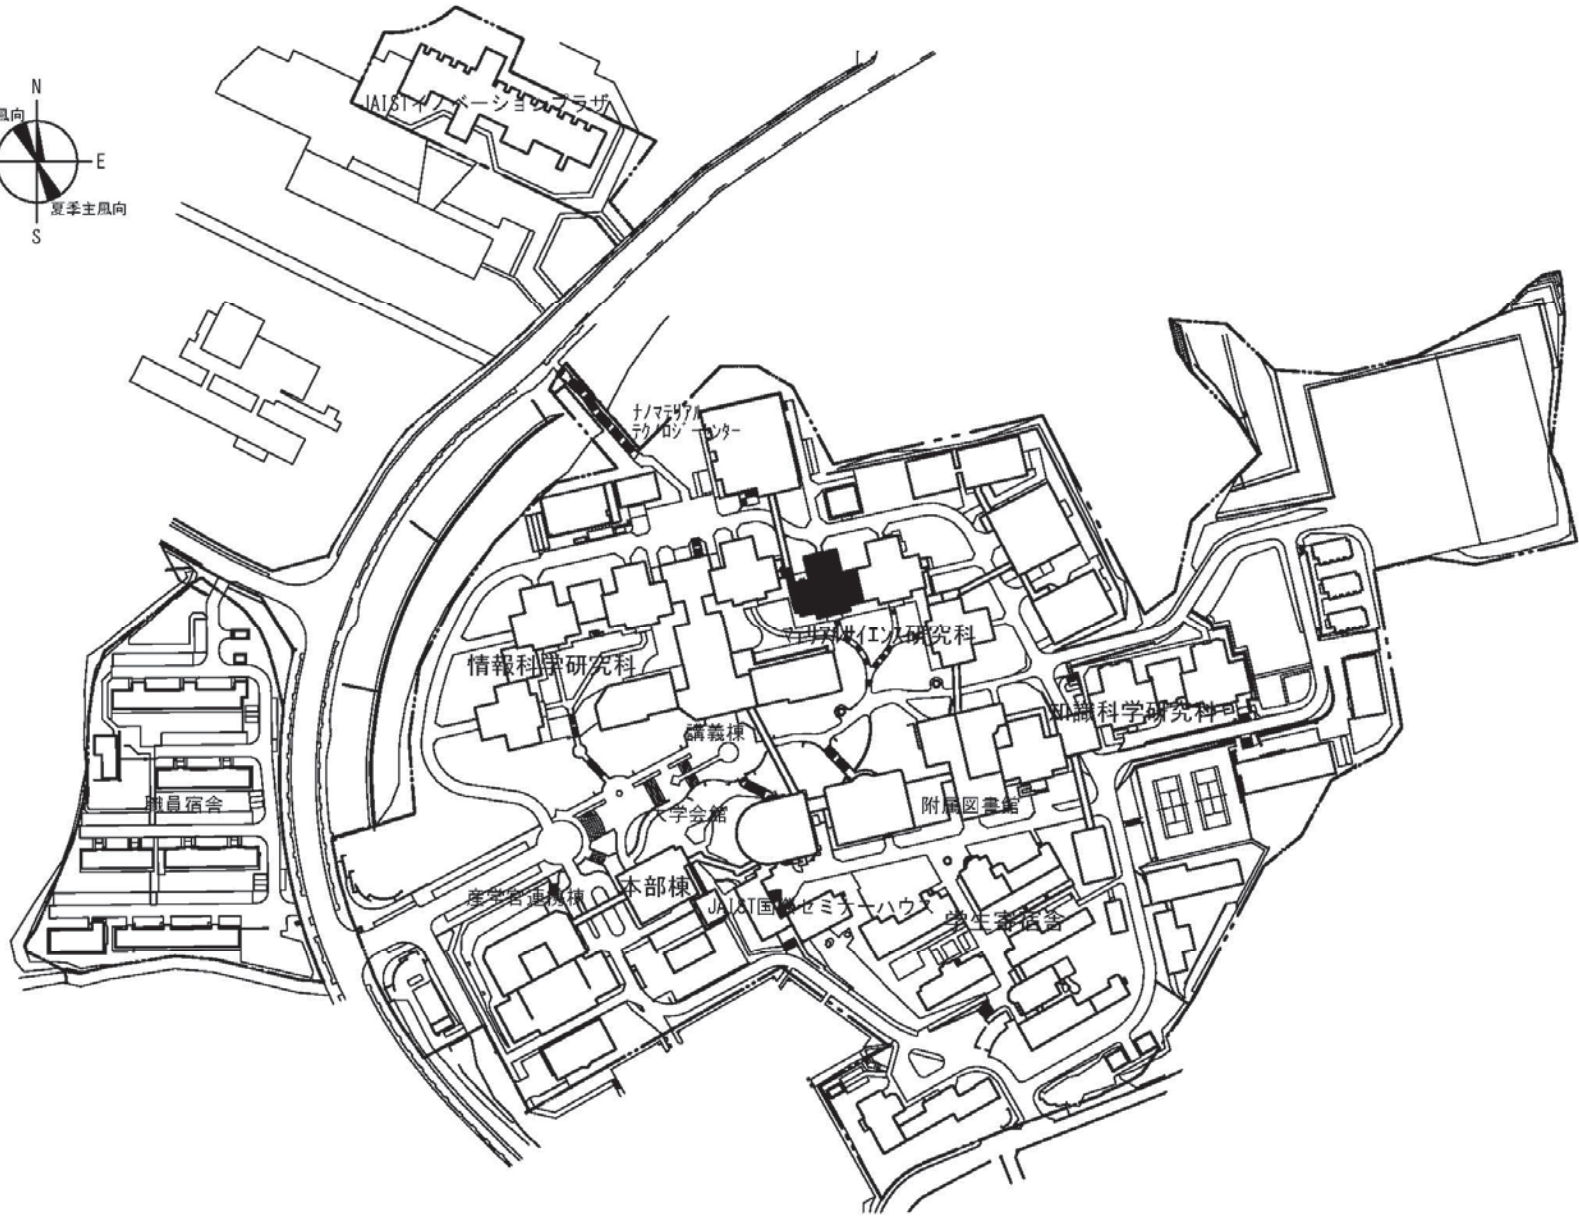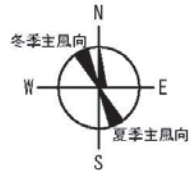

<p>団地名</p>	<p>085 旭台</p>	<p>事業名</p>	<p>北陸先端科学技術大学院大学 (旭台)長寿命化促進事業</p>	<p>配置図</p>	<p>1/3000</p>
------------	---------------	------------	---------------------------------------	------------	---------------

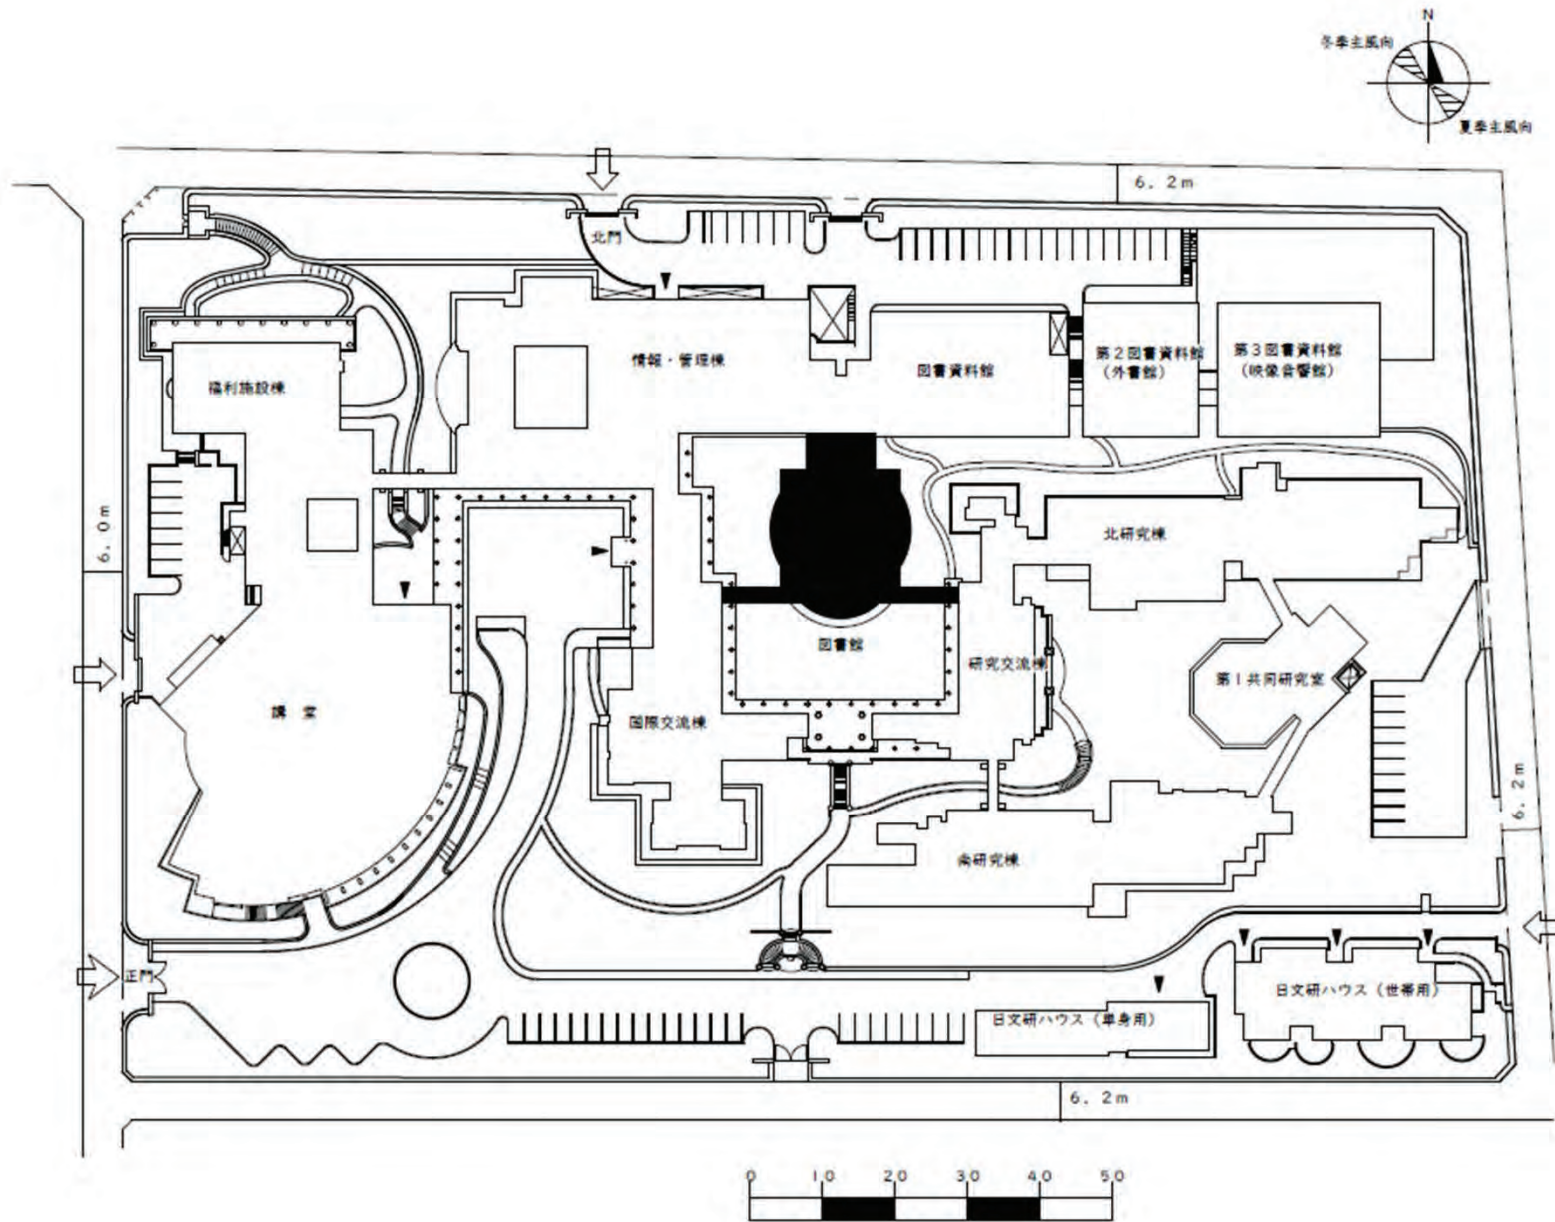


団地名	006 桂坂	事業名	人間文化研究機構(桂坂)長寿命化促進事業	配置図	1/1,200
-----	--------	-----	----------------------	-----	---------

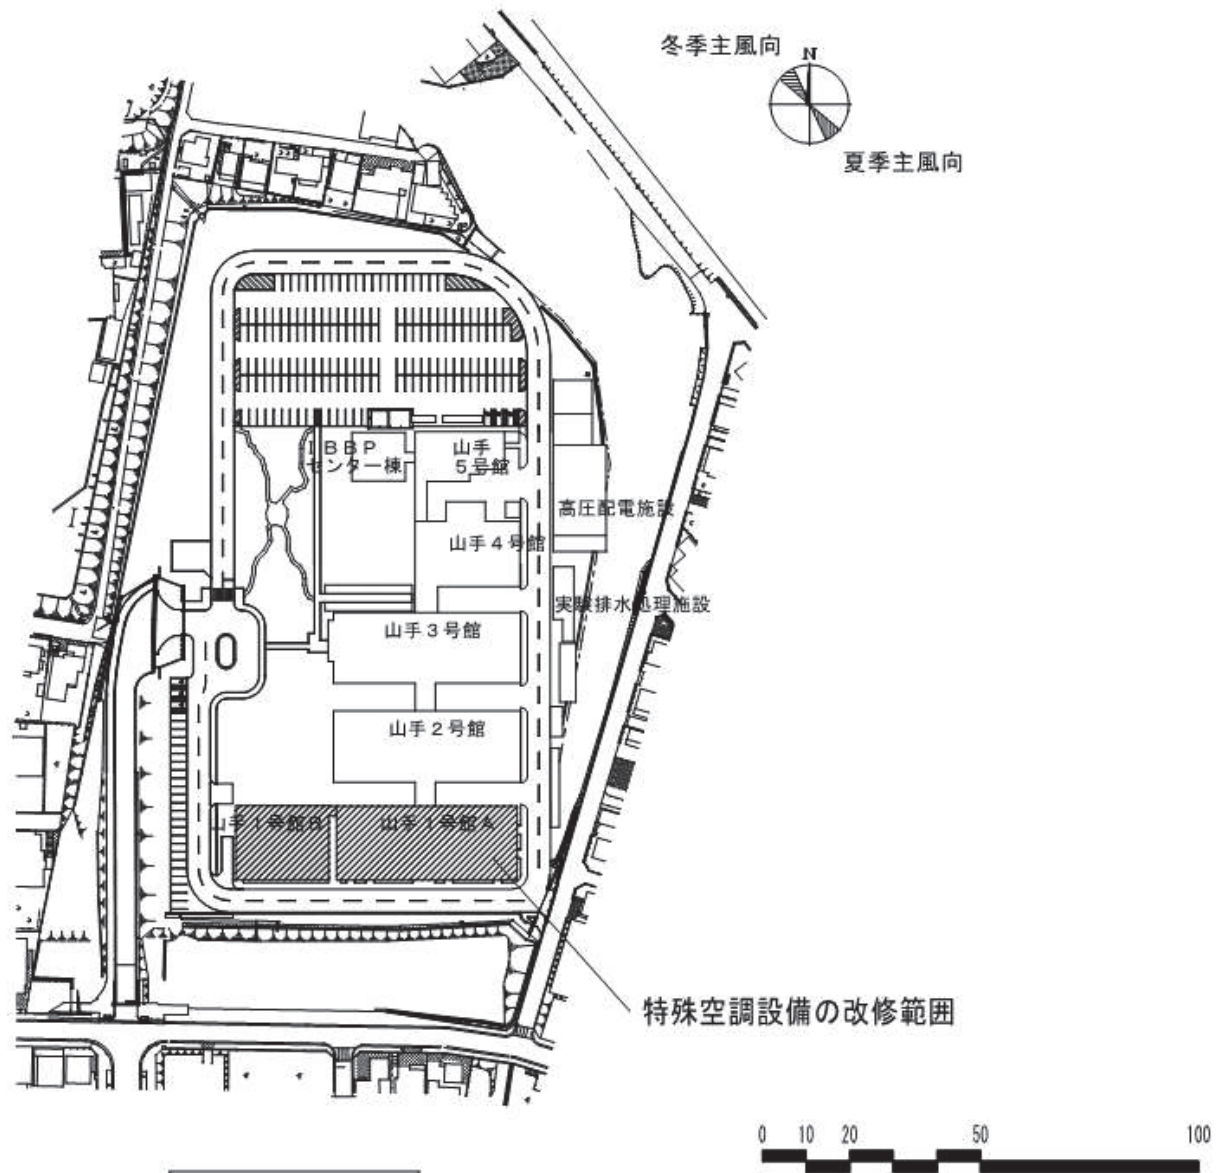


山手地区配置図


団地名	303山手	事業名	自然科学研究機構(山手)ライフライン再生(特殊空調設備)	配置図	1/2, 500
-----	-------	-----	------------------------------	-----	----------

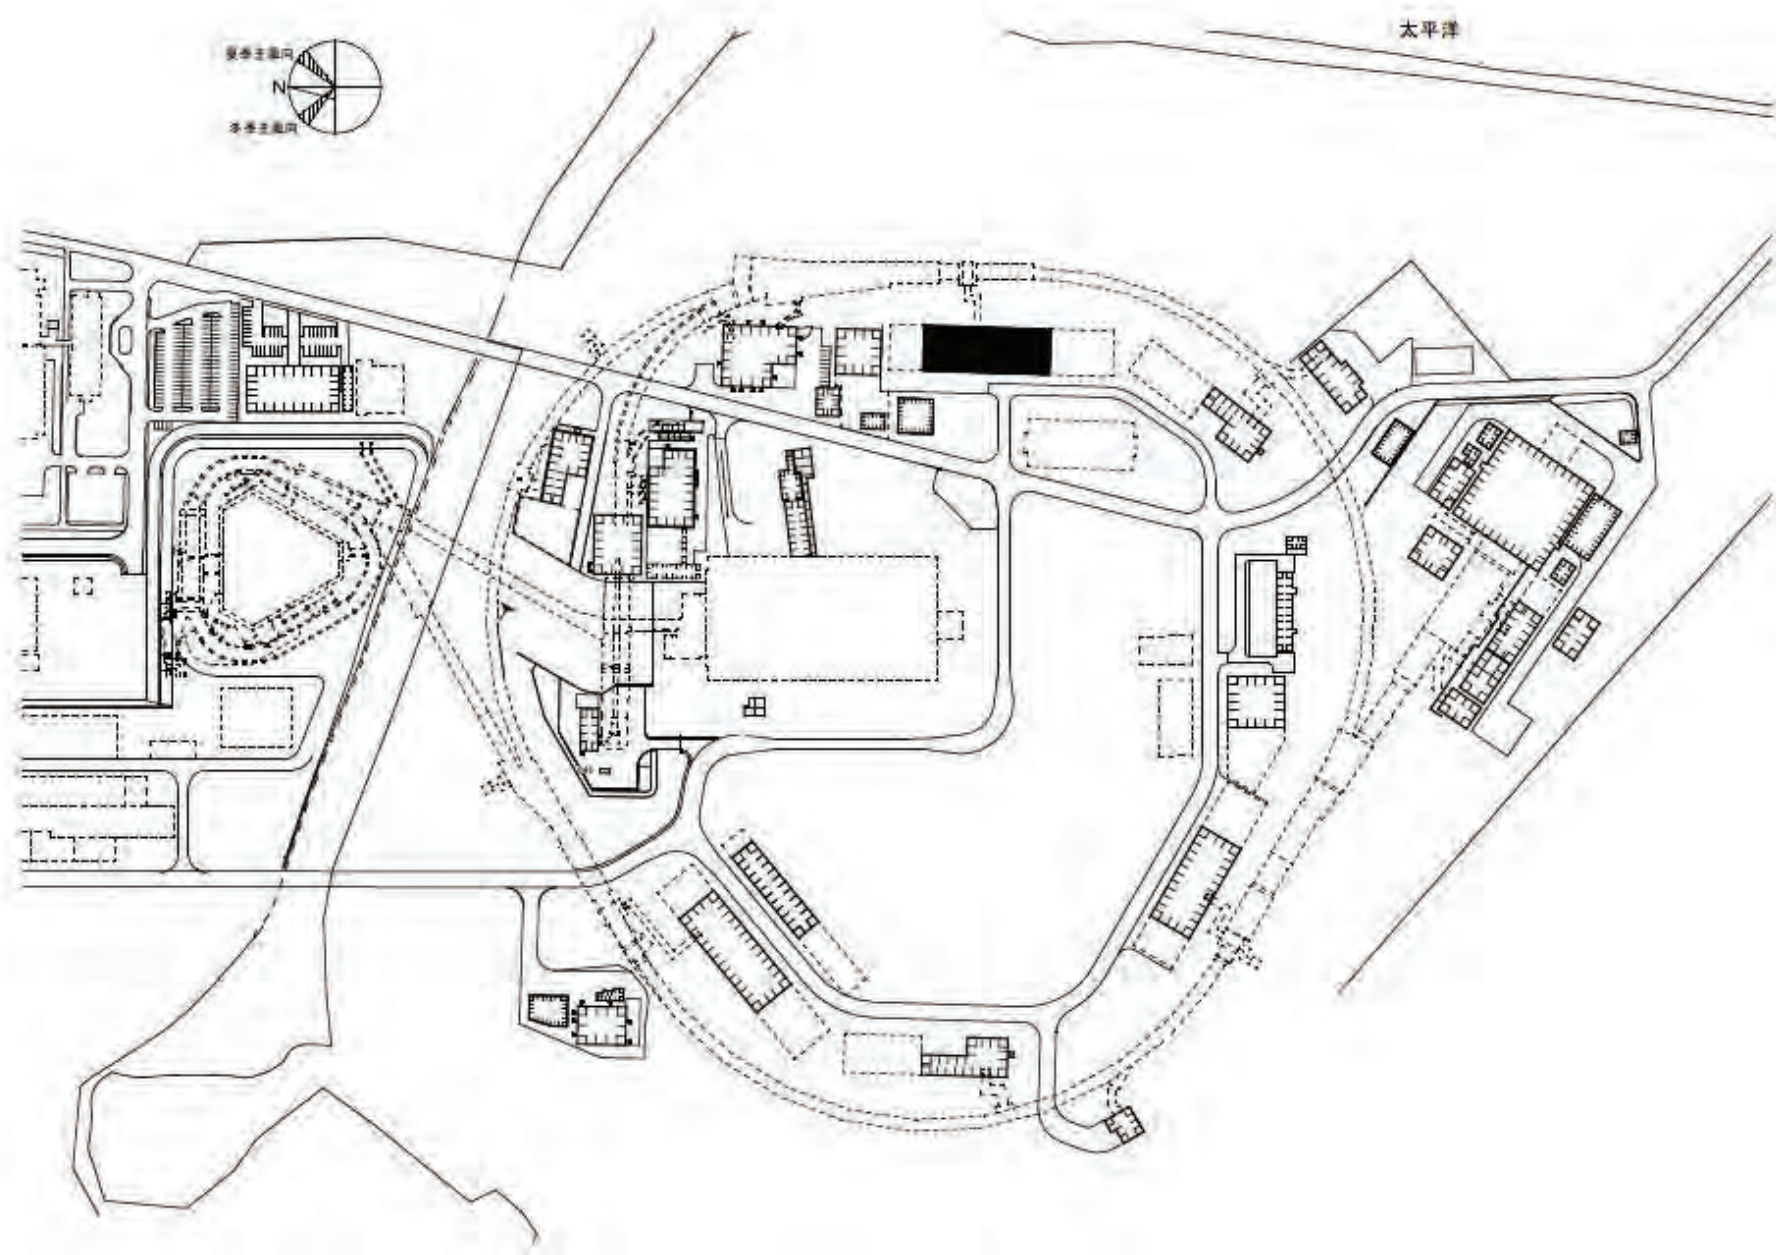


団地名	003 東海	事業名	高エネルギー加速器研究機構 (東海)長寿命化促進事業	配置図	1/4,000
-----	--------	-----	-------------------------------	-----	---------

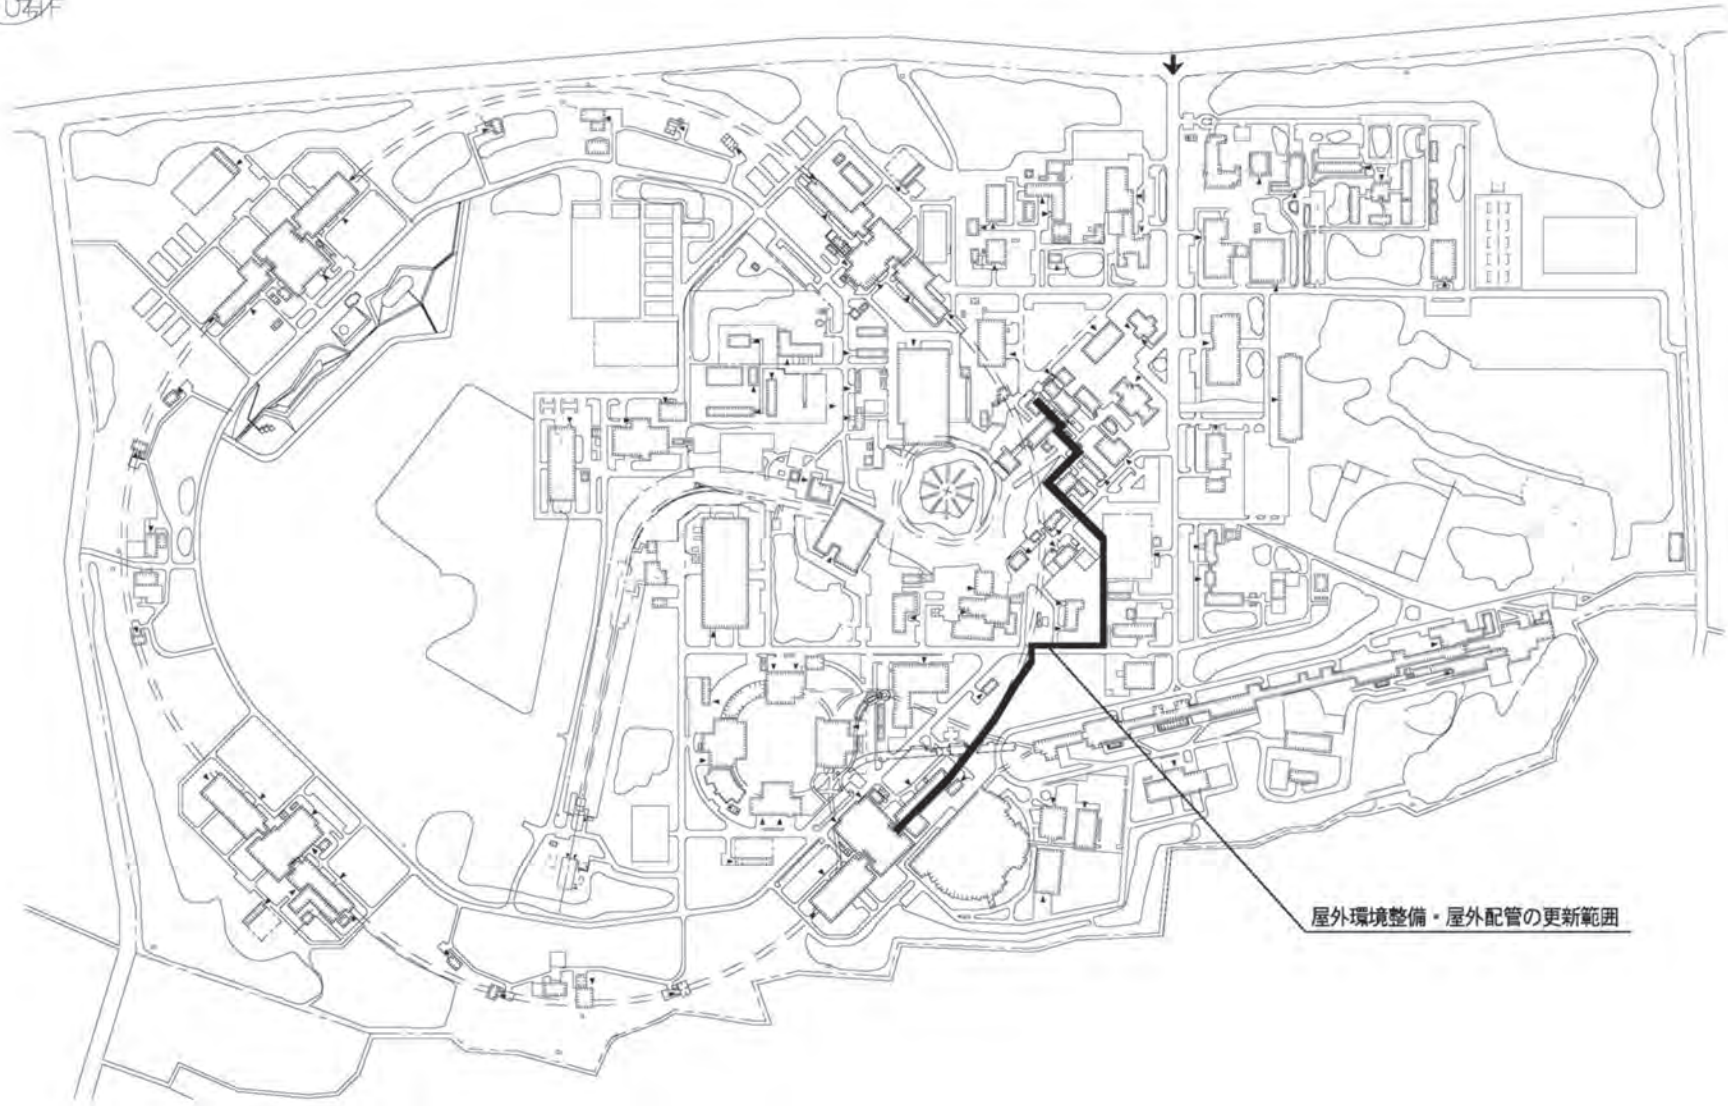


団地名	001 大穂	事業名	高エネルギー加速器研究機構 (大穂)ライフライン再生(給排水設備)	配置図	1/8000
-----	--------	-----	--------------------------------------	-----	--------

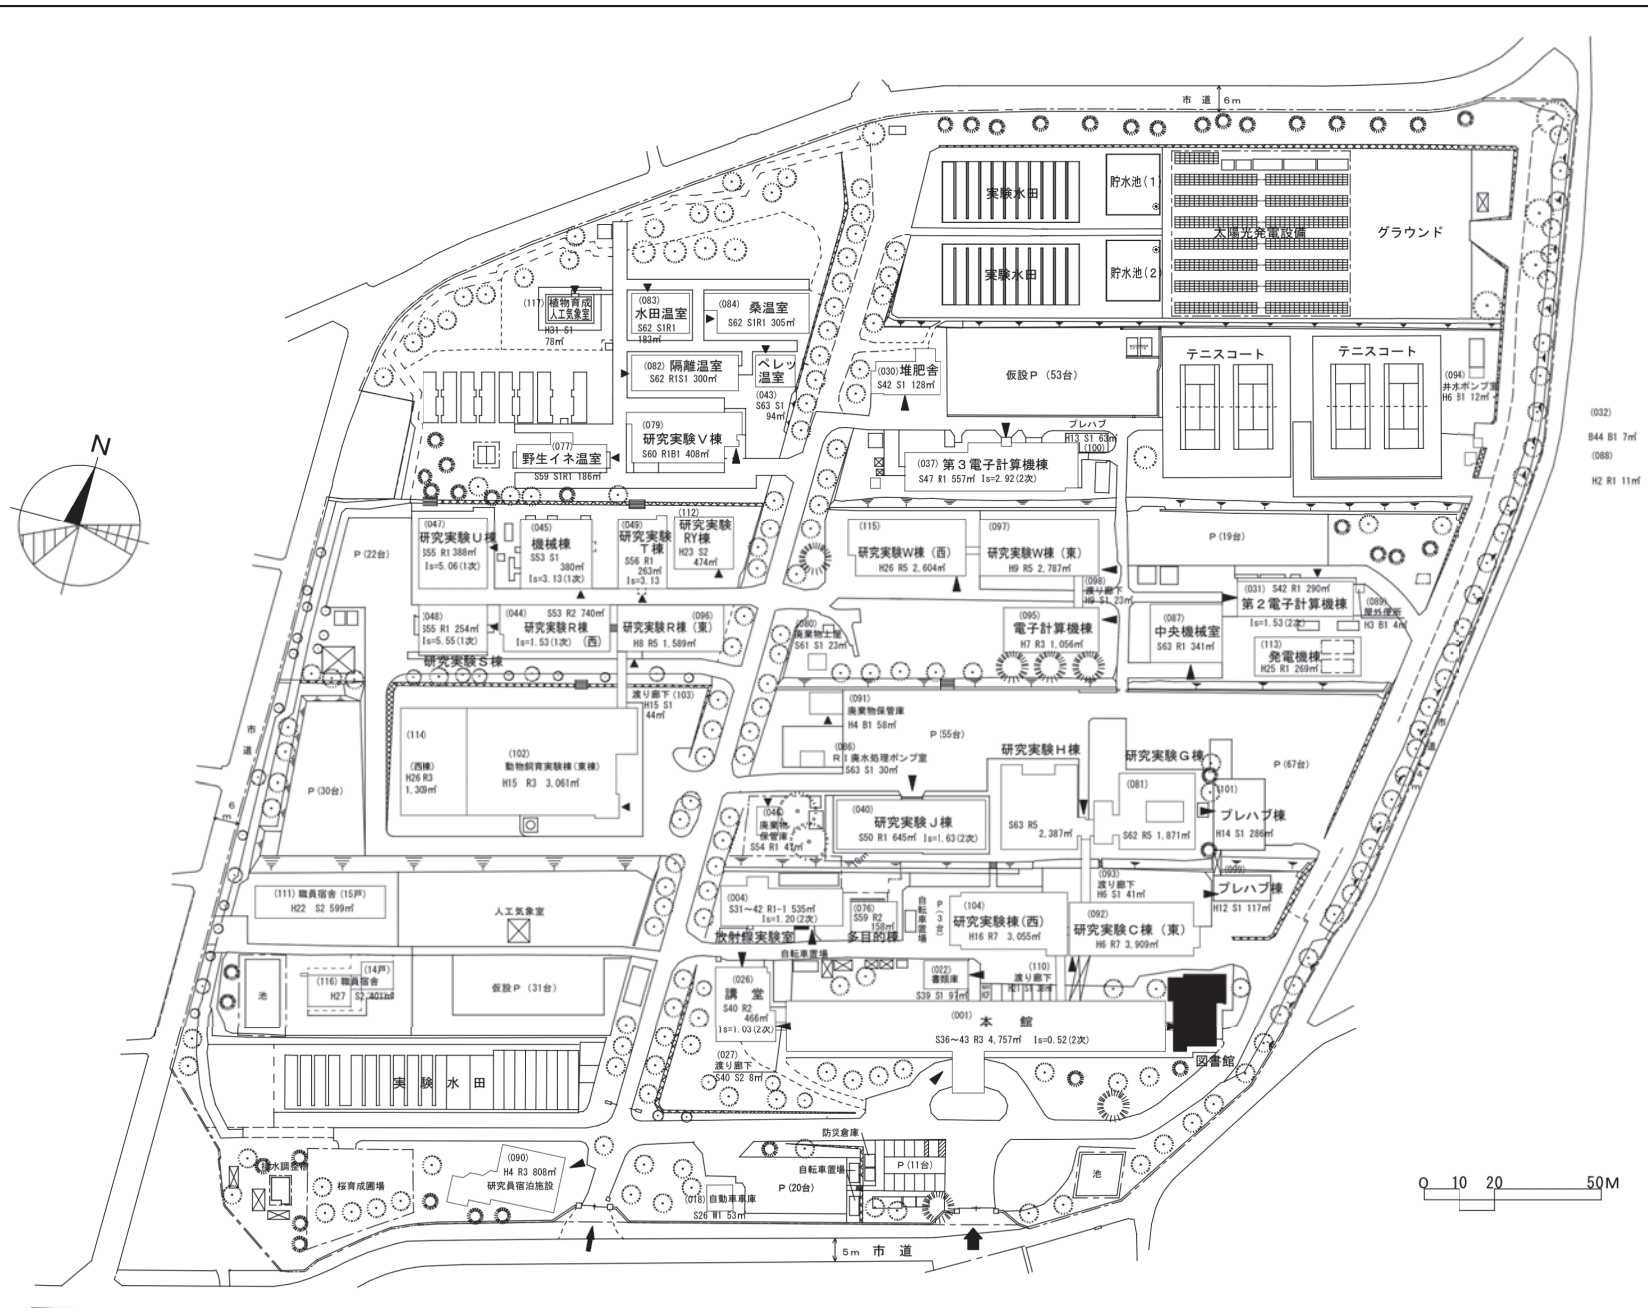

団地名 009 谷田	事業名 情報・システム研究機構(谷田)長寿命化促進事業	配置図 1/1500
---------------	--------------------------------	---------------

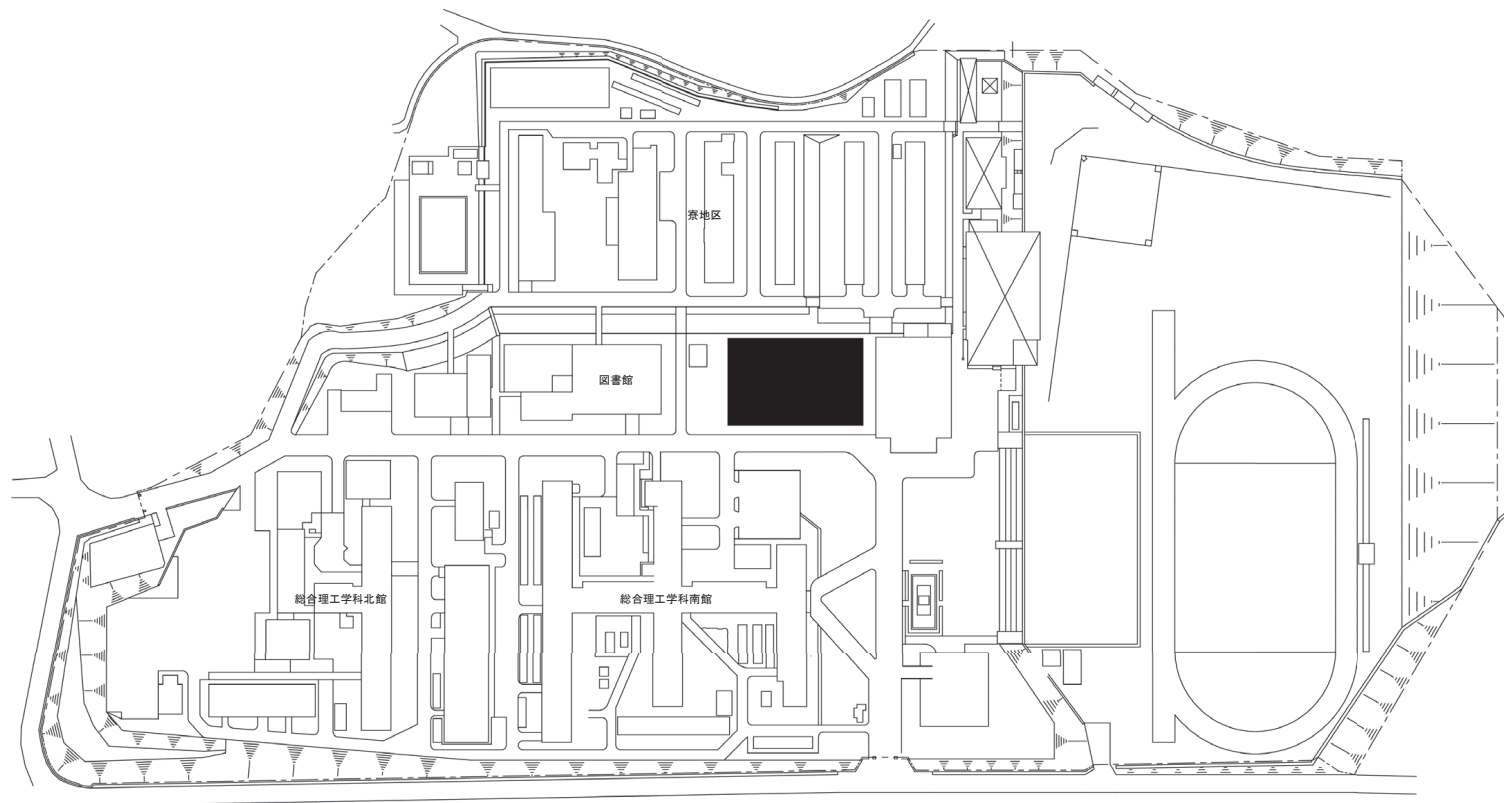


団地名	001 沼	事業名	国立高等専門学校機構(津山工業高等専門学校) (沼)屋内体育施設改築	配置図	1/2500
-----	-------	-----	---------------------------------------	-----	--------

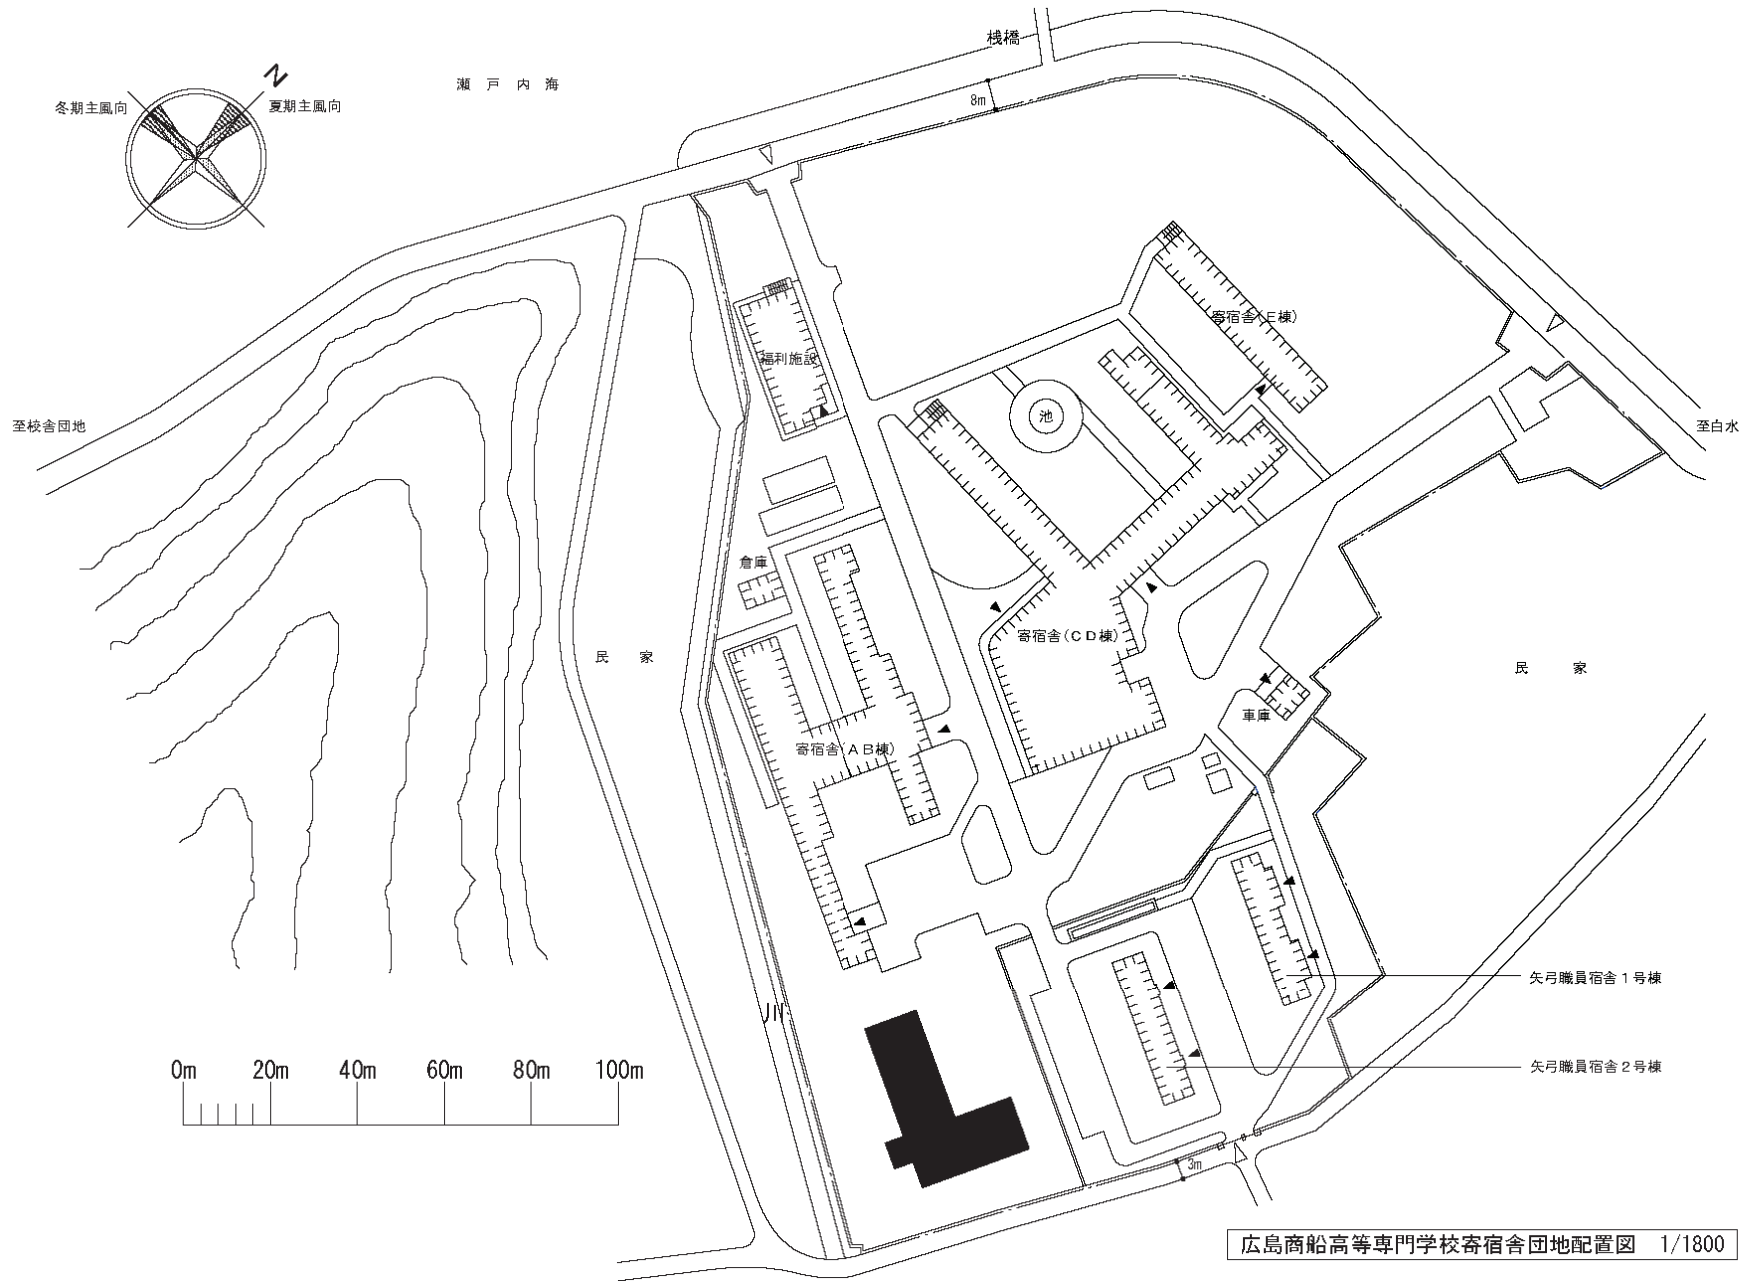

広島商船高等専門学校寄宿舎団地配置図 1/1800

団地名	002 東野	事業名	国立高等専門学校機構(広島商船高等専門学校) (東野)寄宿舎	配置図	1/1,800
-----	--------	-----	-----------------------------------	-----	---------

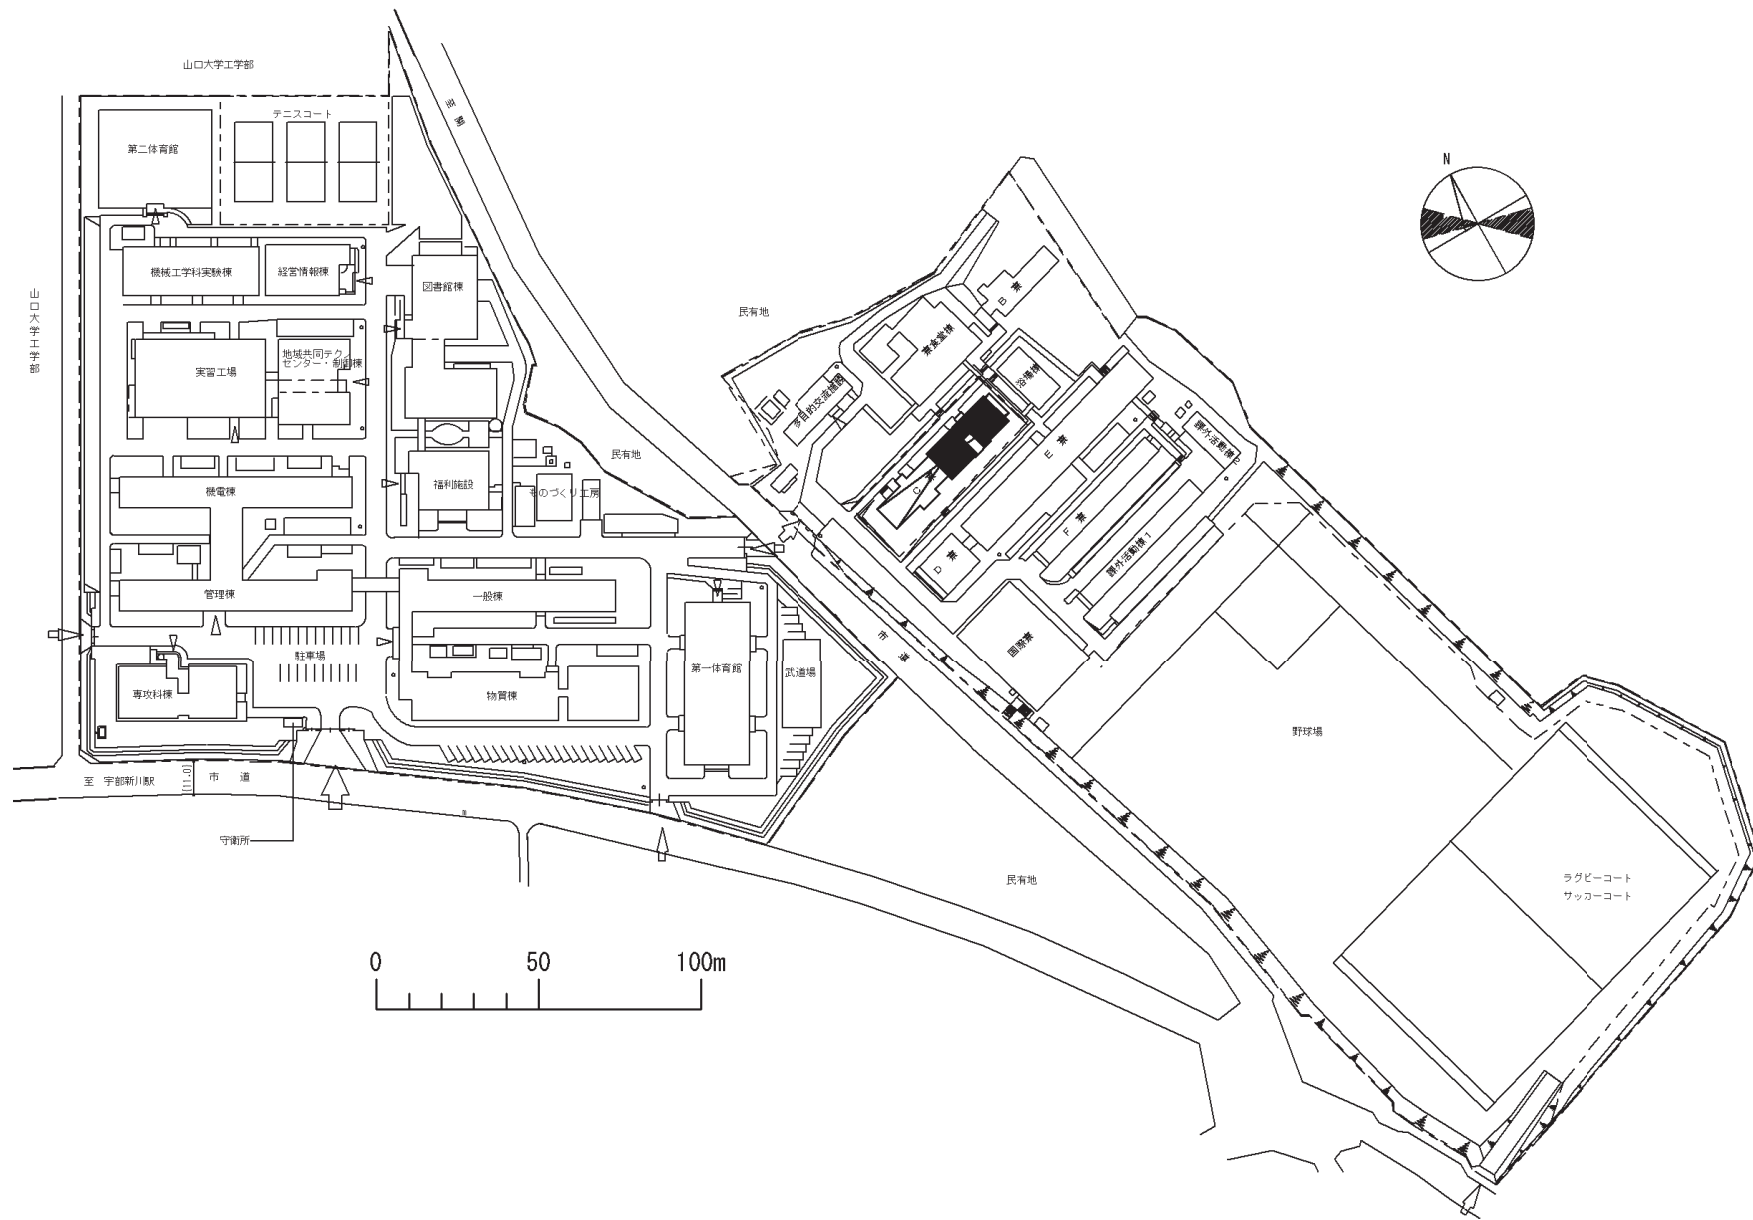

団地名	001 道松檜原	事業名	国立高等専門学校機構(宇部工業高等専門学校) (道松檜原)寄宿舍改築	配置図	1/2,500
-----	----------	-----	---------------------------------------	-----	---------